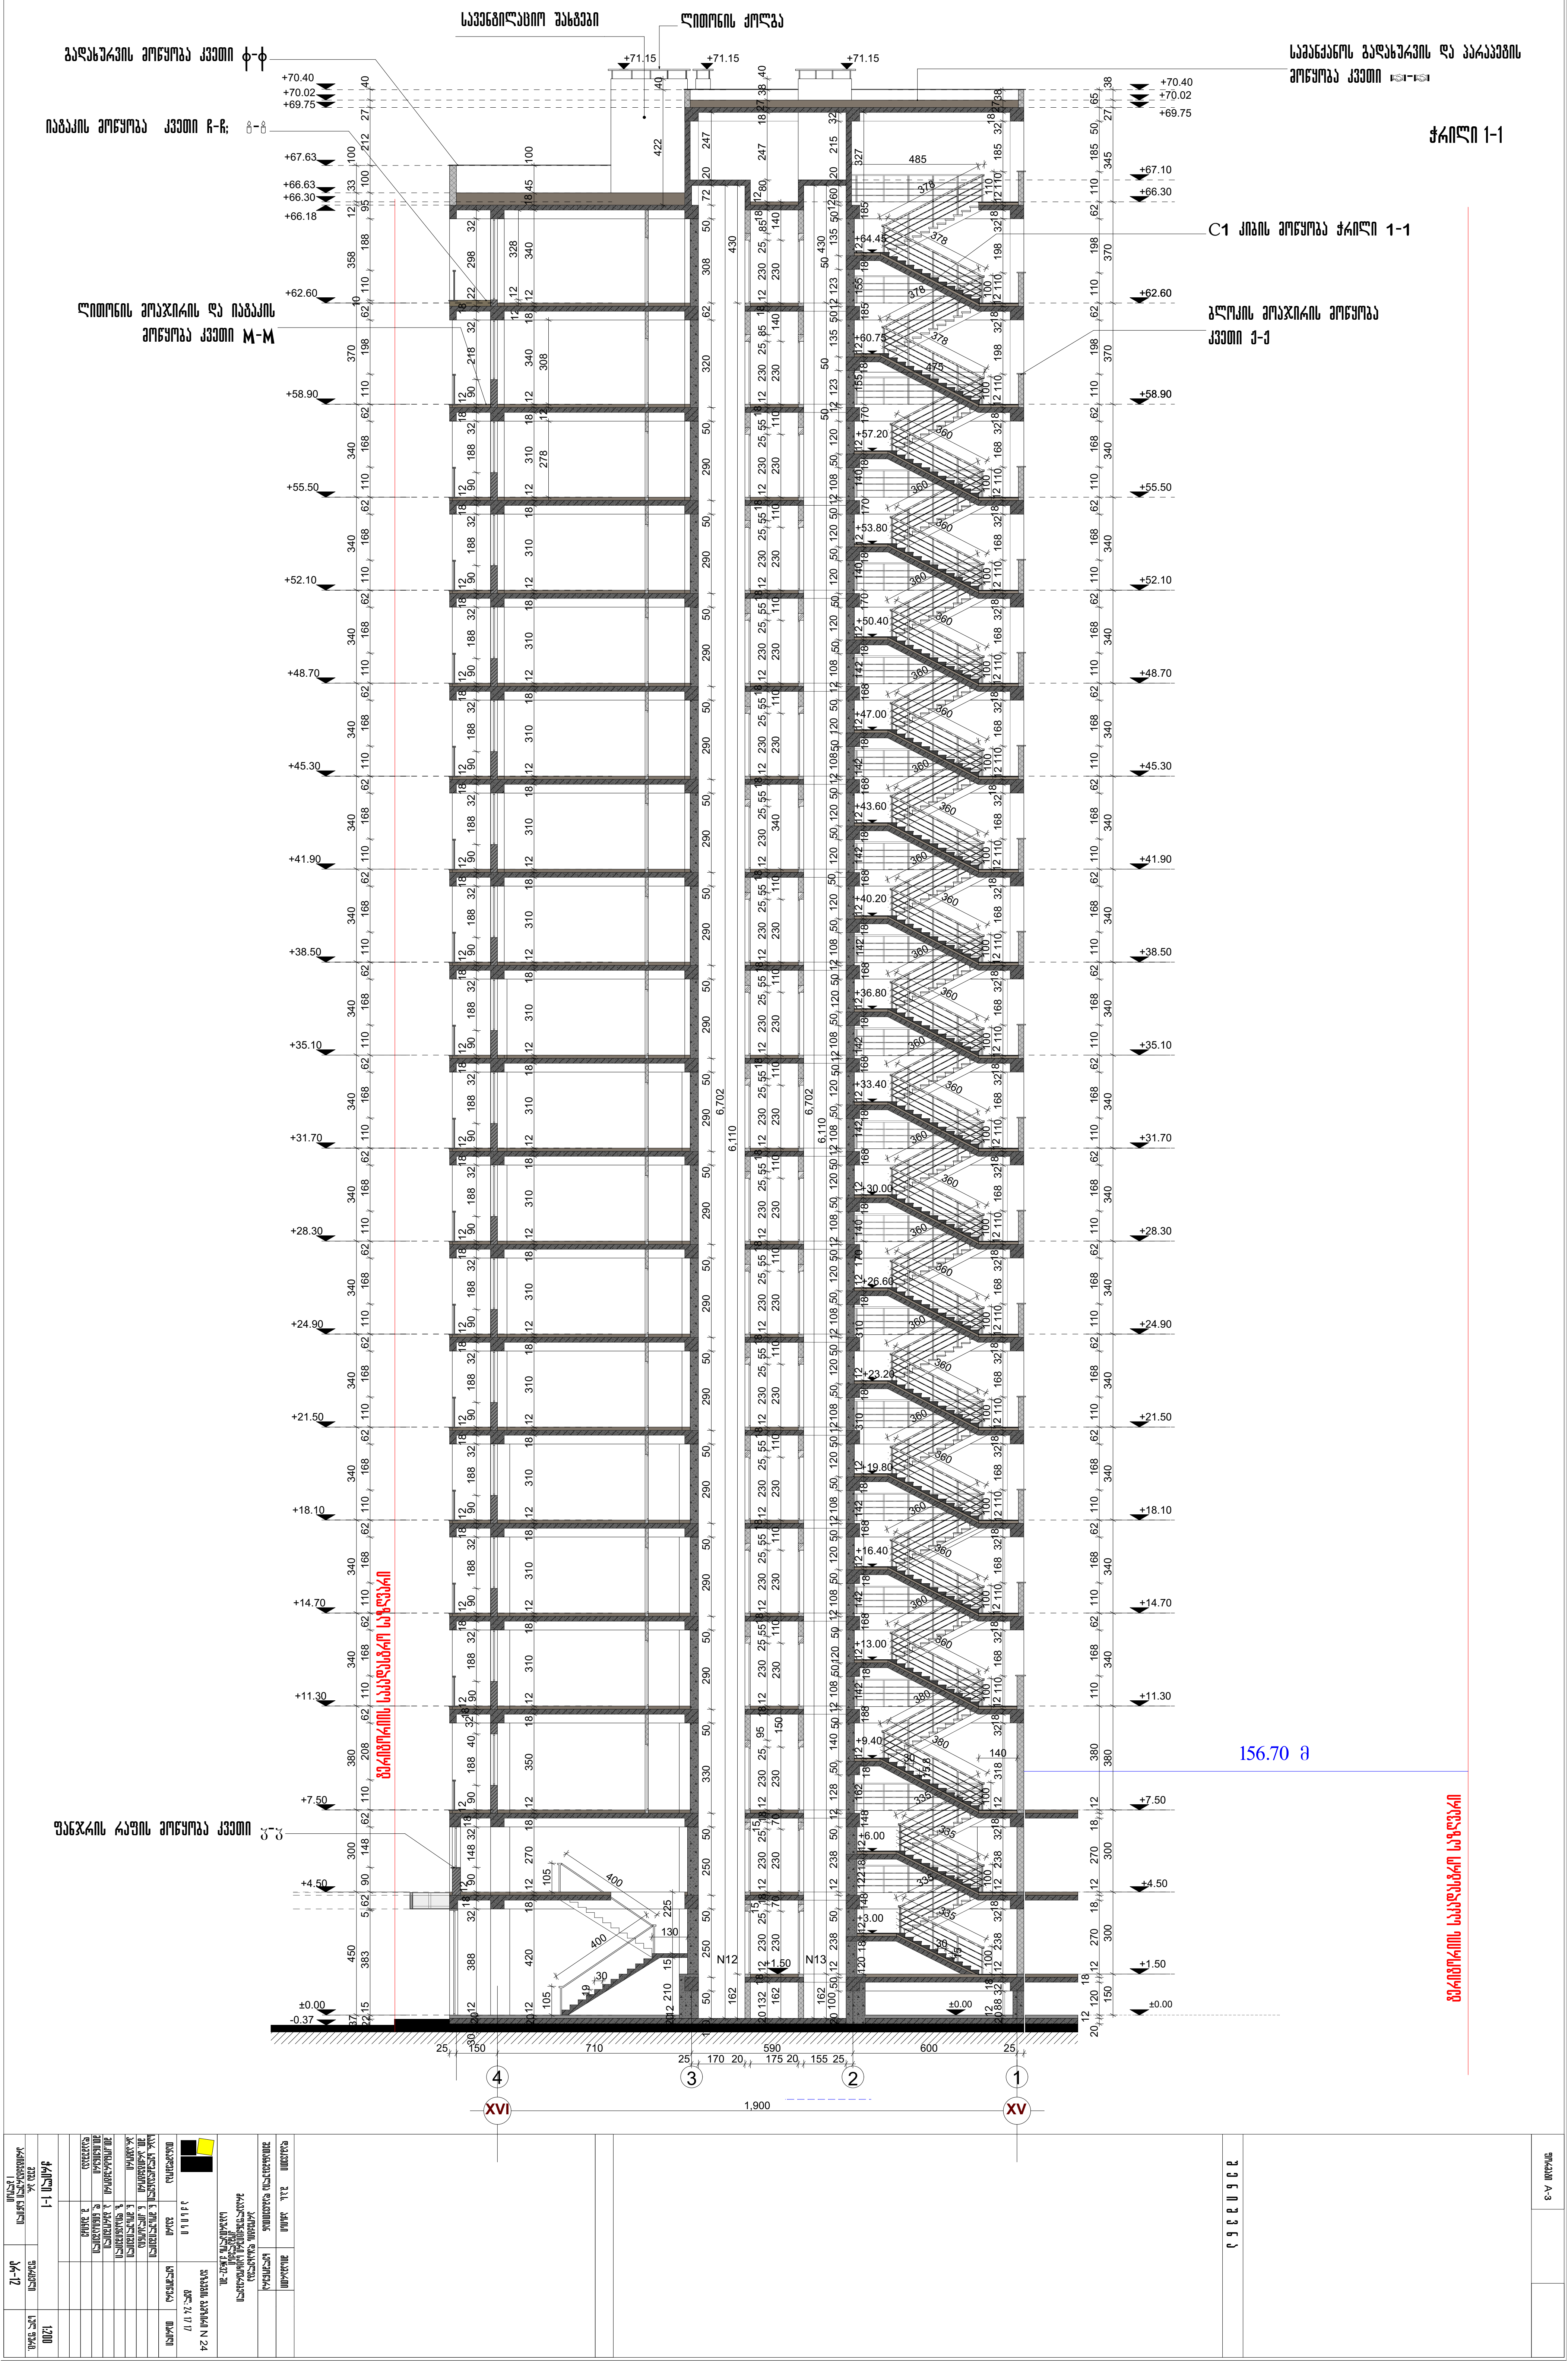

სავენტილაციო შახტები
ლიფტის ქოლგა
გადახურვის მოწყობა კვეთი ф-ф
იატაკის მოწყობა კვეთი ჩ-ჩ
ლიფტის მოაჯირის და იატაკის მოწყობა კვეთი M-M
ფანჯრის რაფის მოწყობა კვეთი გ-გ
სამანქანოს გადახურვის და პარაპეტის მოწყობა კვეთი
ჭრილი 1-1
C1 კიბის მოწყობა ჭრილი 1-1
ბლოკის მოაჯირის მოწყობა კვეთი ქ-ქ
156.70 მ
+71.15
+70.40
+70.02
+69.75
+67.63
+67.10
+66.63
+66.30
+66.18
+64.45
+62.60
+60.75
+58.90
+57.20
+55.50
+53.80
+52.10
+50.40
+48.70
+47.00
+45.30
+43.60
+41.90
+40.20
+38.50
+36.80
+35.10
+33.40
+31.70
+30.00
+28.30
+26.60
+24.90
+23.20
+21.50
+19.80
+18.10
+16.40
+14.70
+13.00
+11.30
+9.40
+7.50
+6.00
+4.50
+3.00
+1.50
±0.00
-0.37
N12
N13
4
3
2
1
XVI
XV
1,900
1:200
A-3








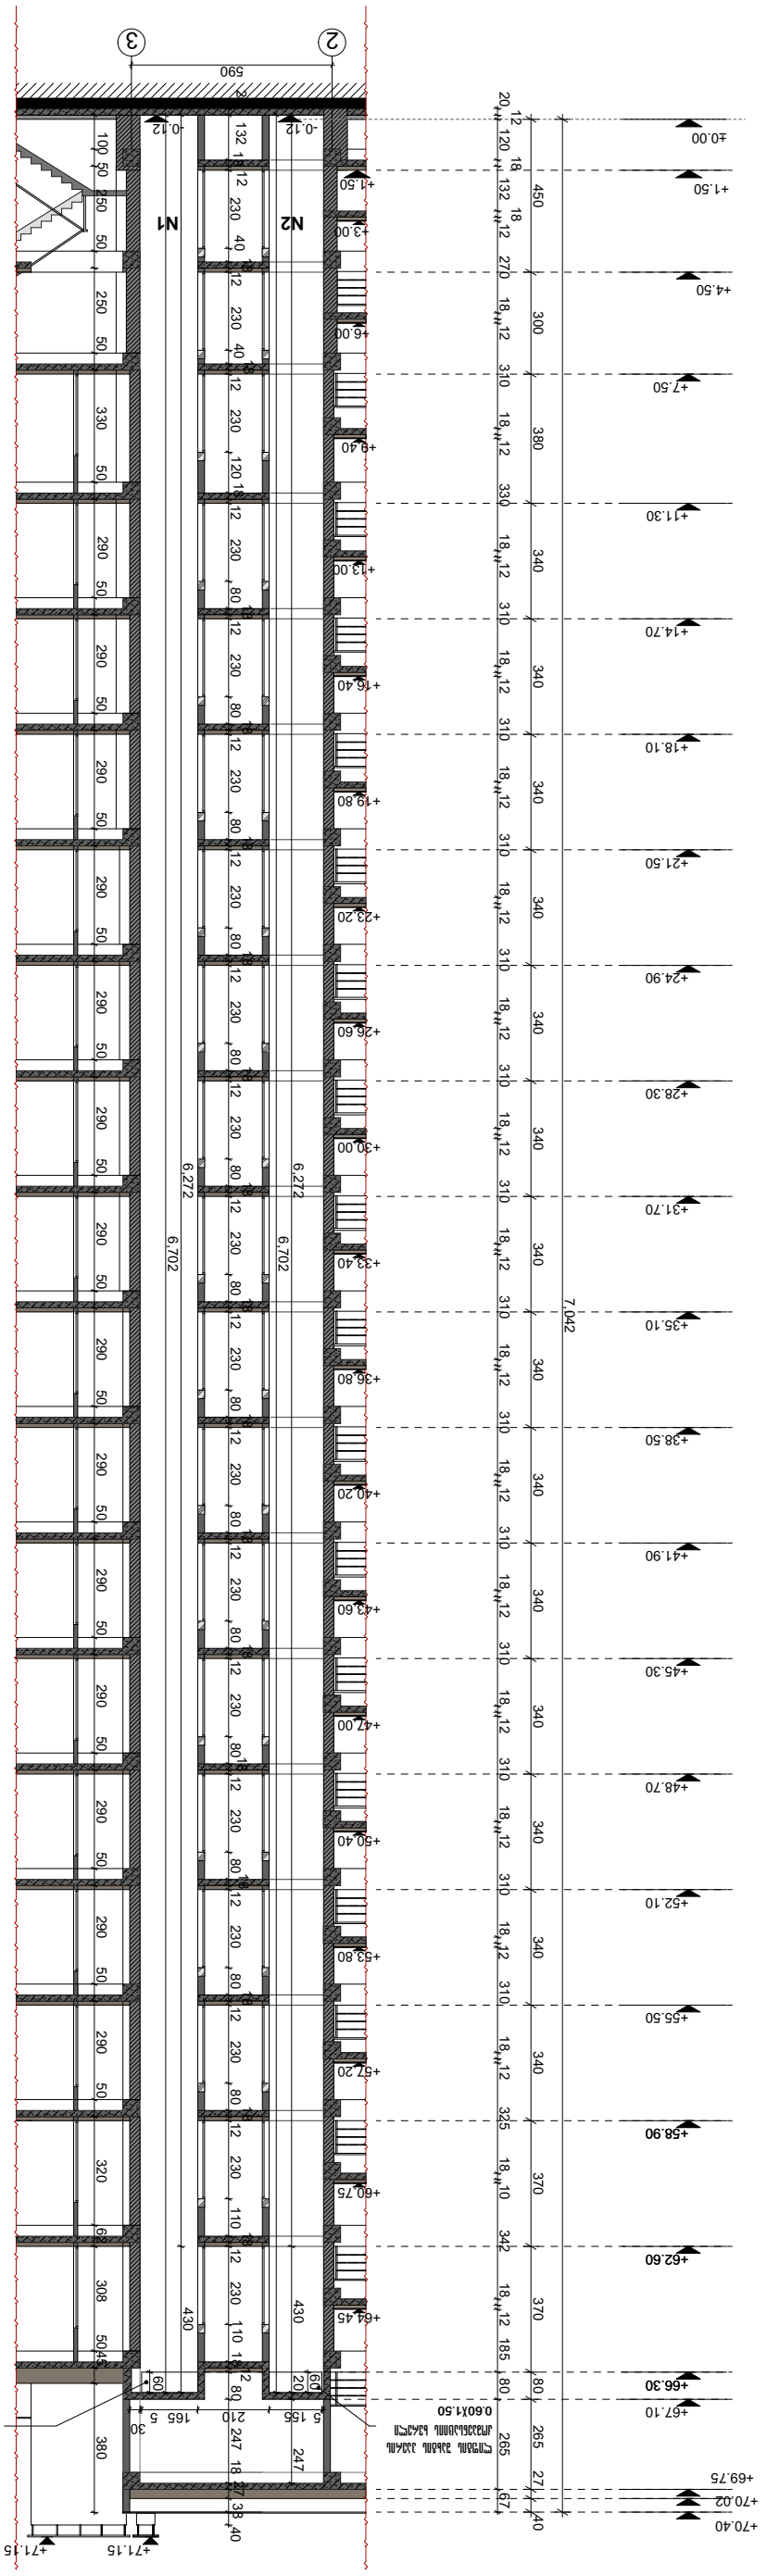

ჯვარედინი N'-N' ნაკერების ფრაგმენტი