


მინუს მესამე სართულის გეგმა (-9.900)

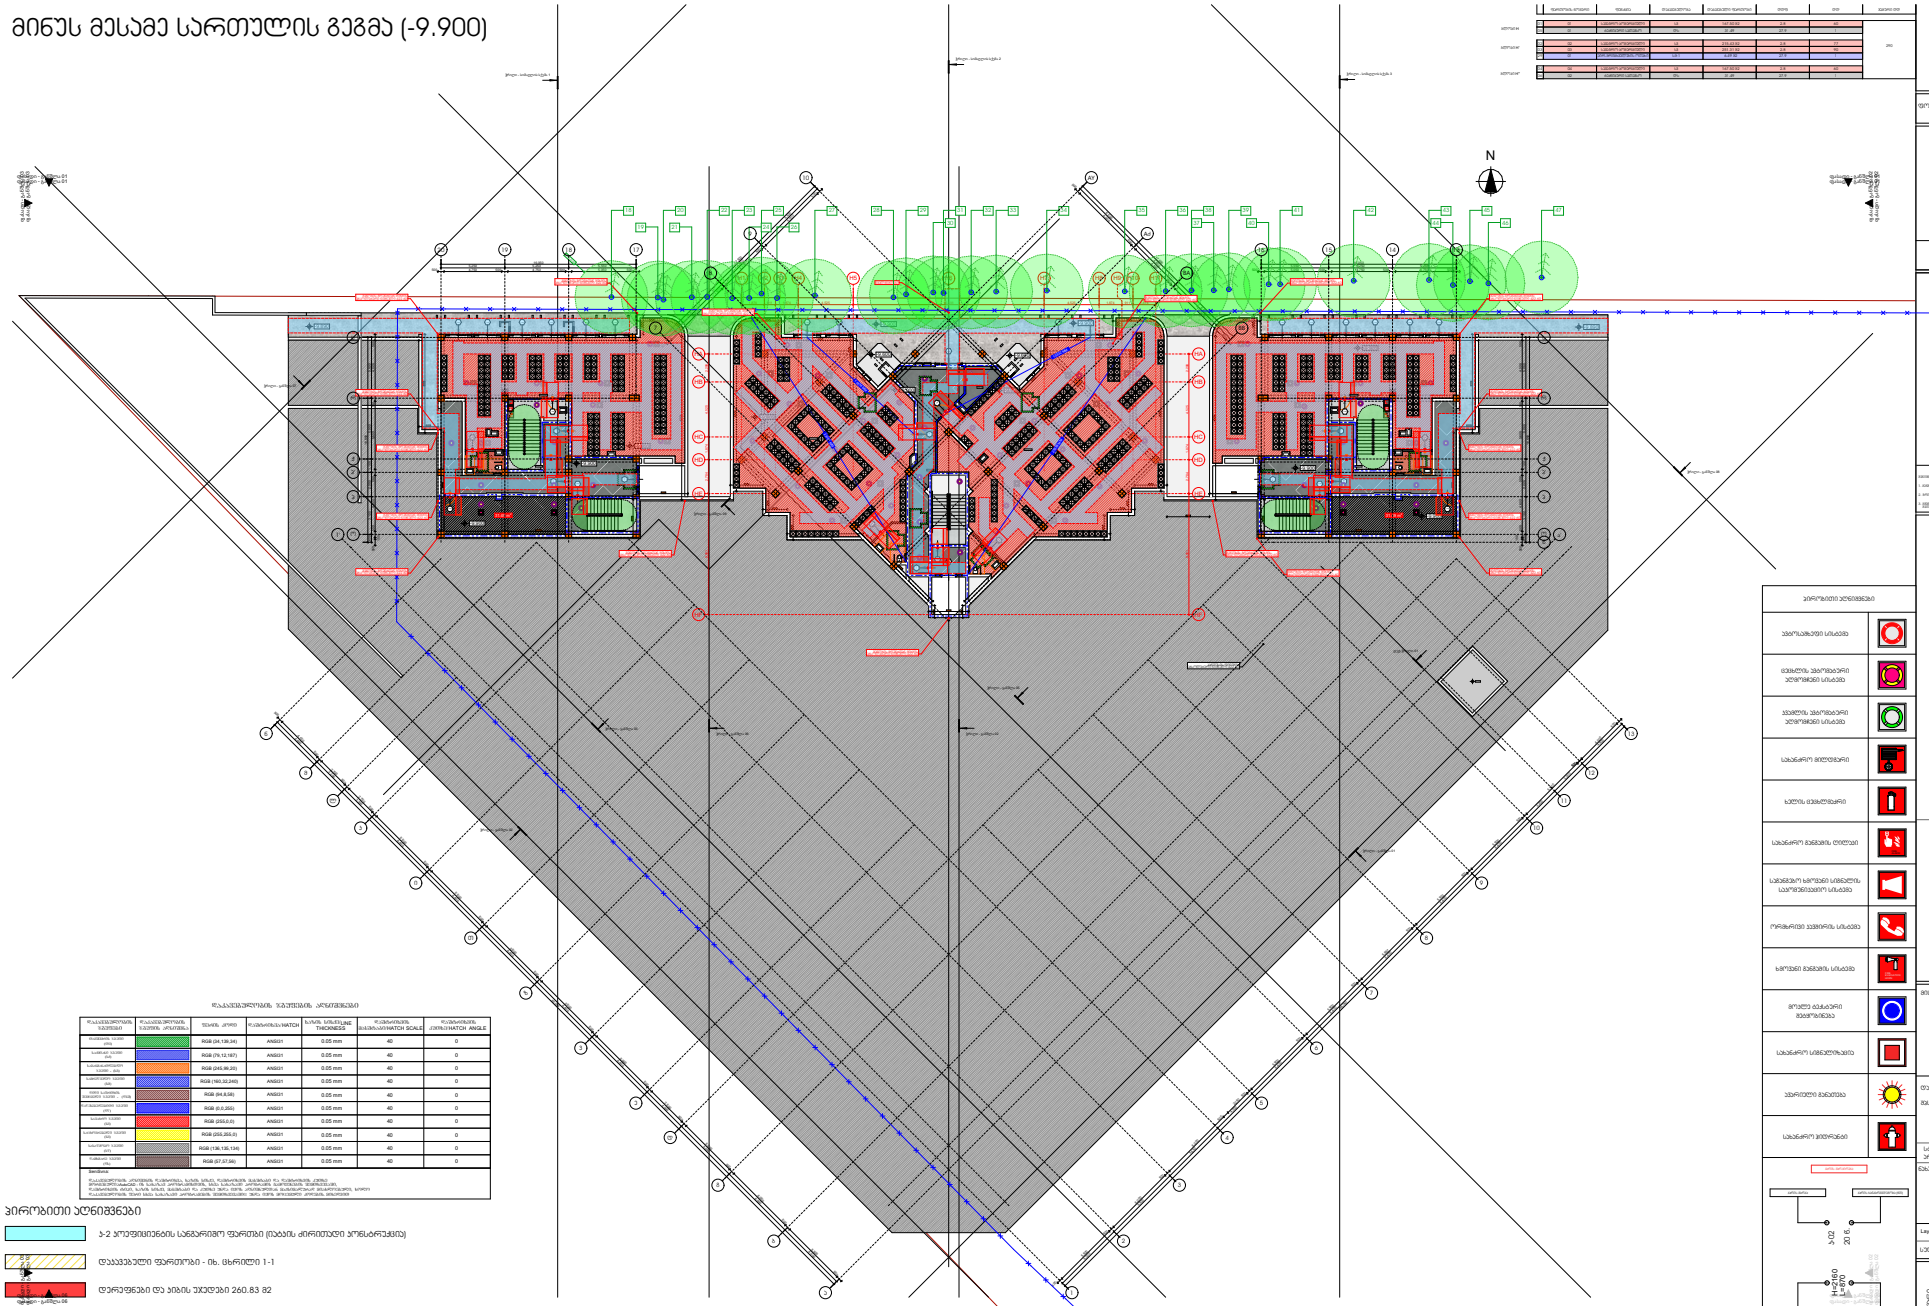


მინუს მეორე სართულის გეგმა (-6.600)

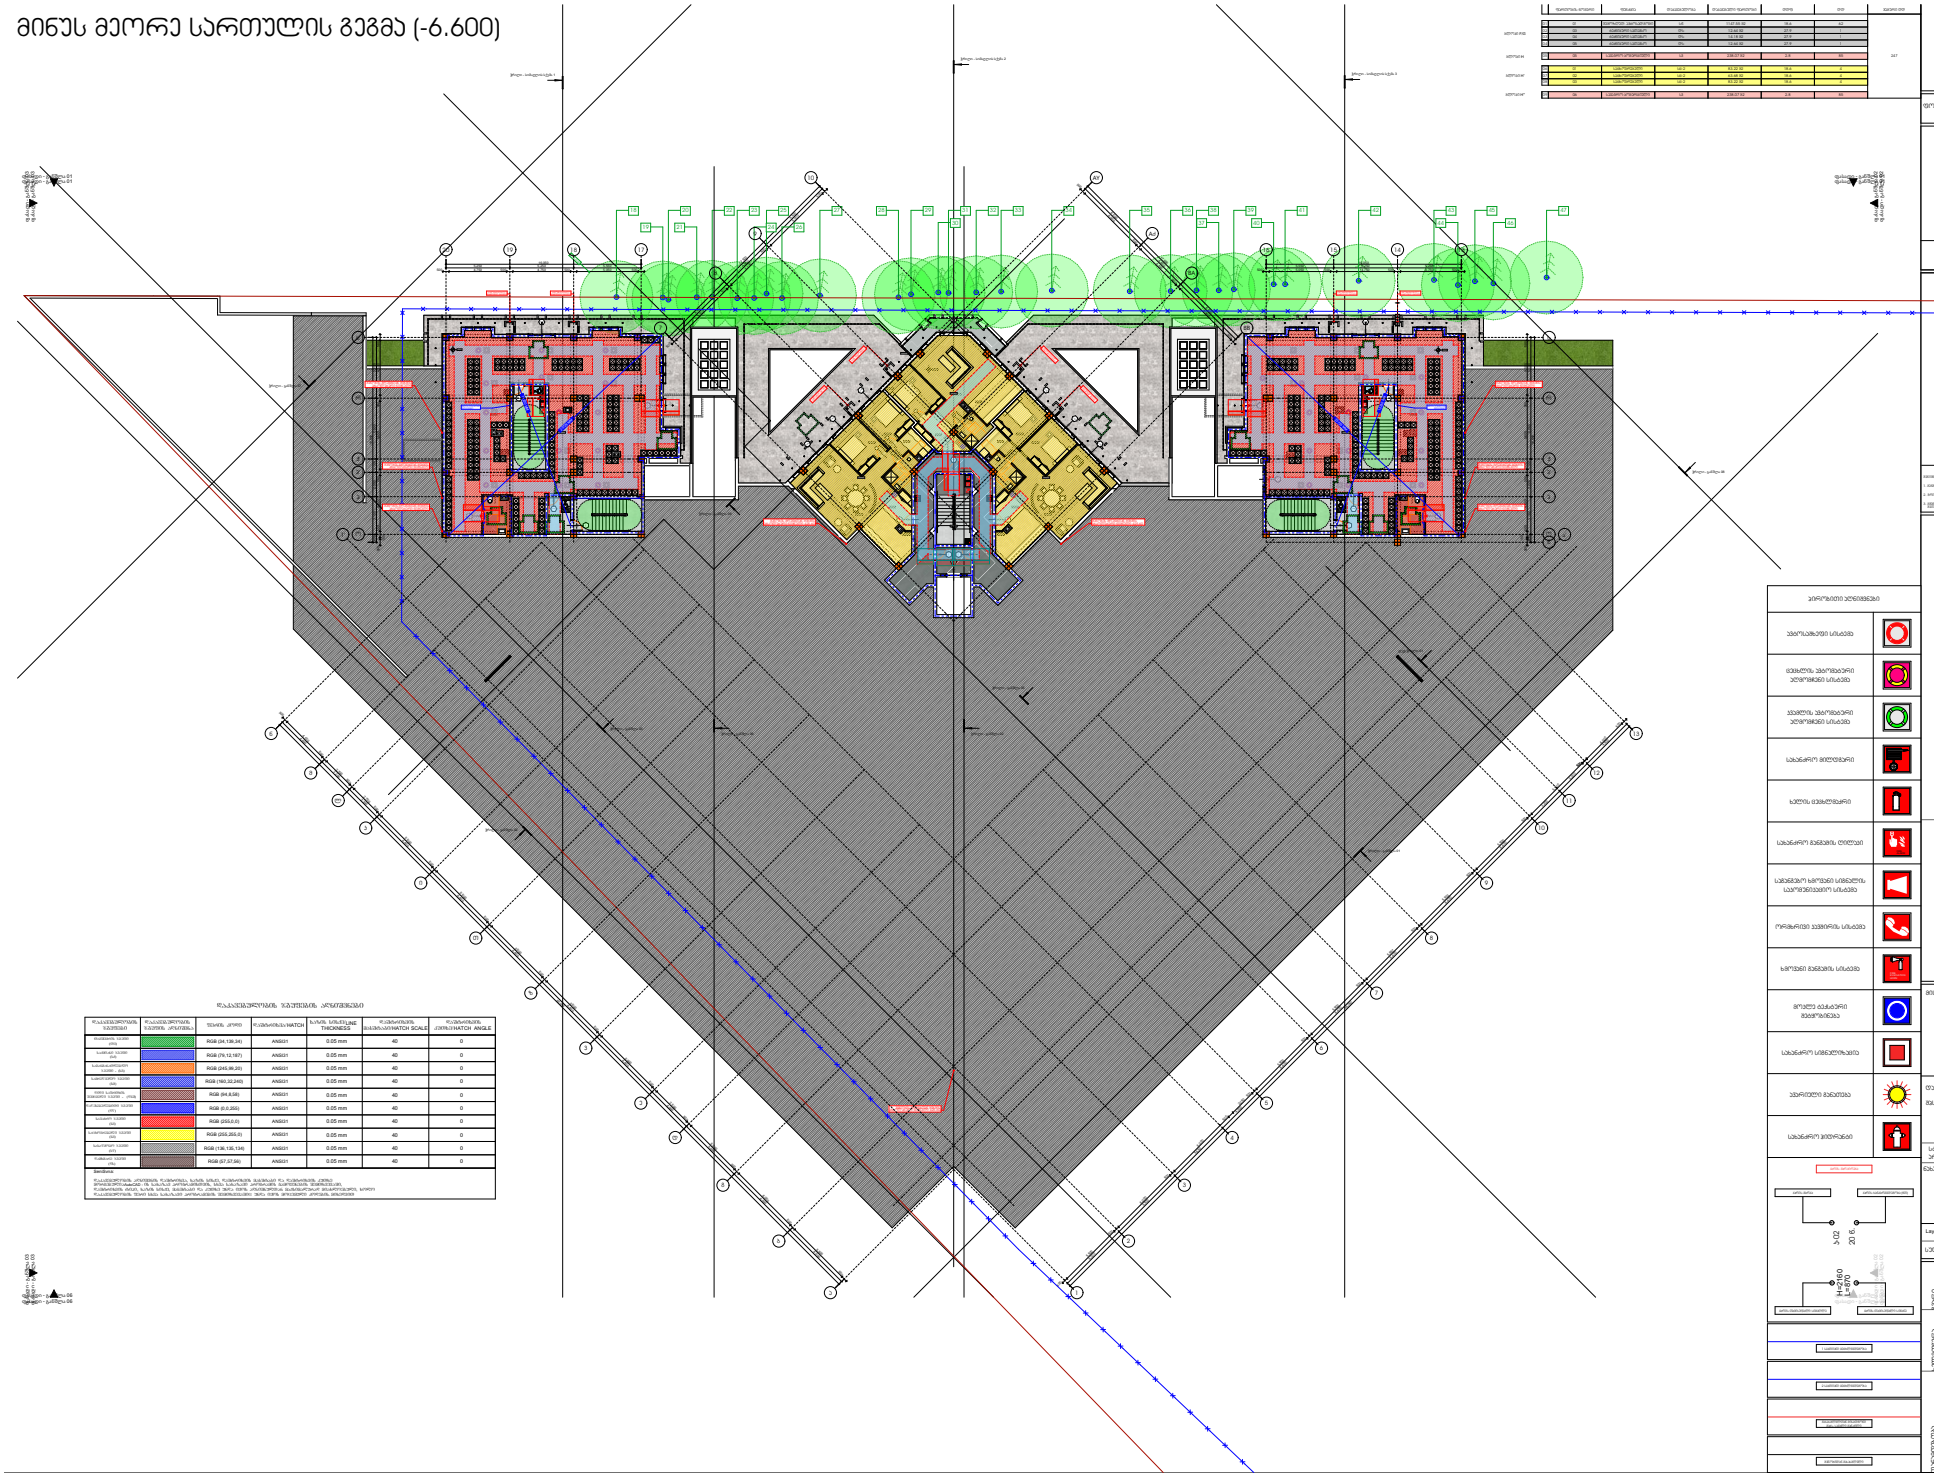


მინუს მეორე სართულის გეგმა (-3.300)

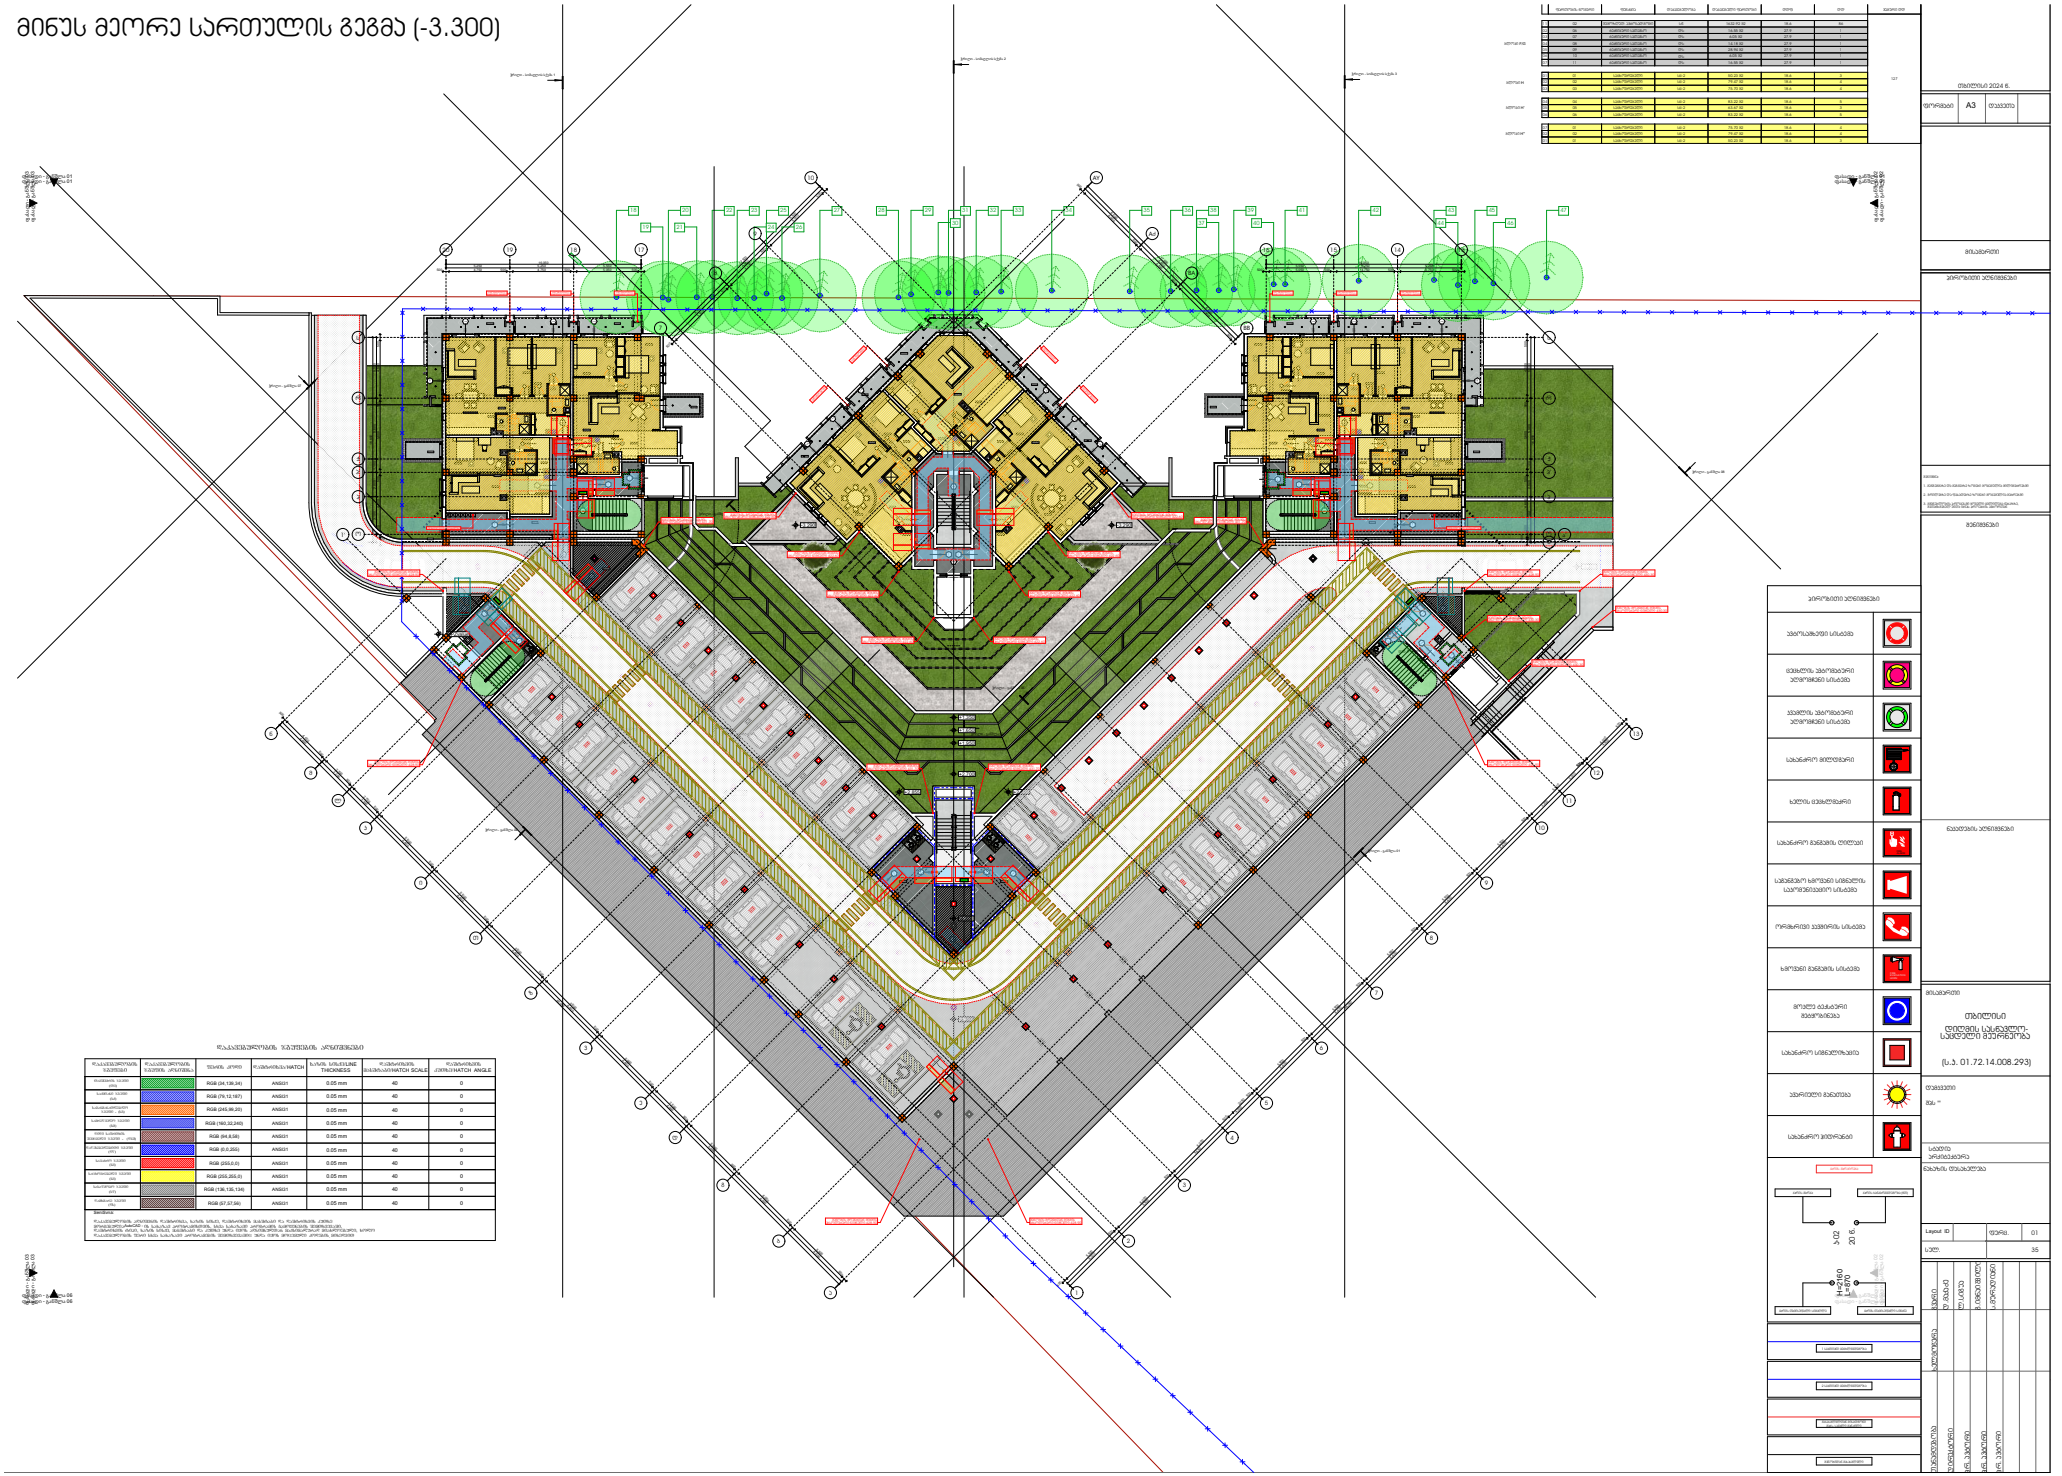


მიწისპირა სართულის გეგმა (00.000)

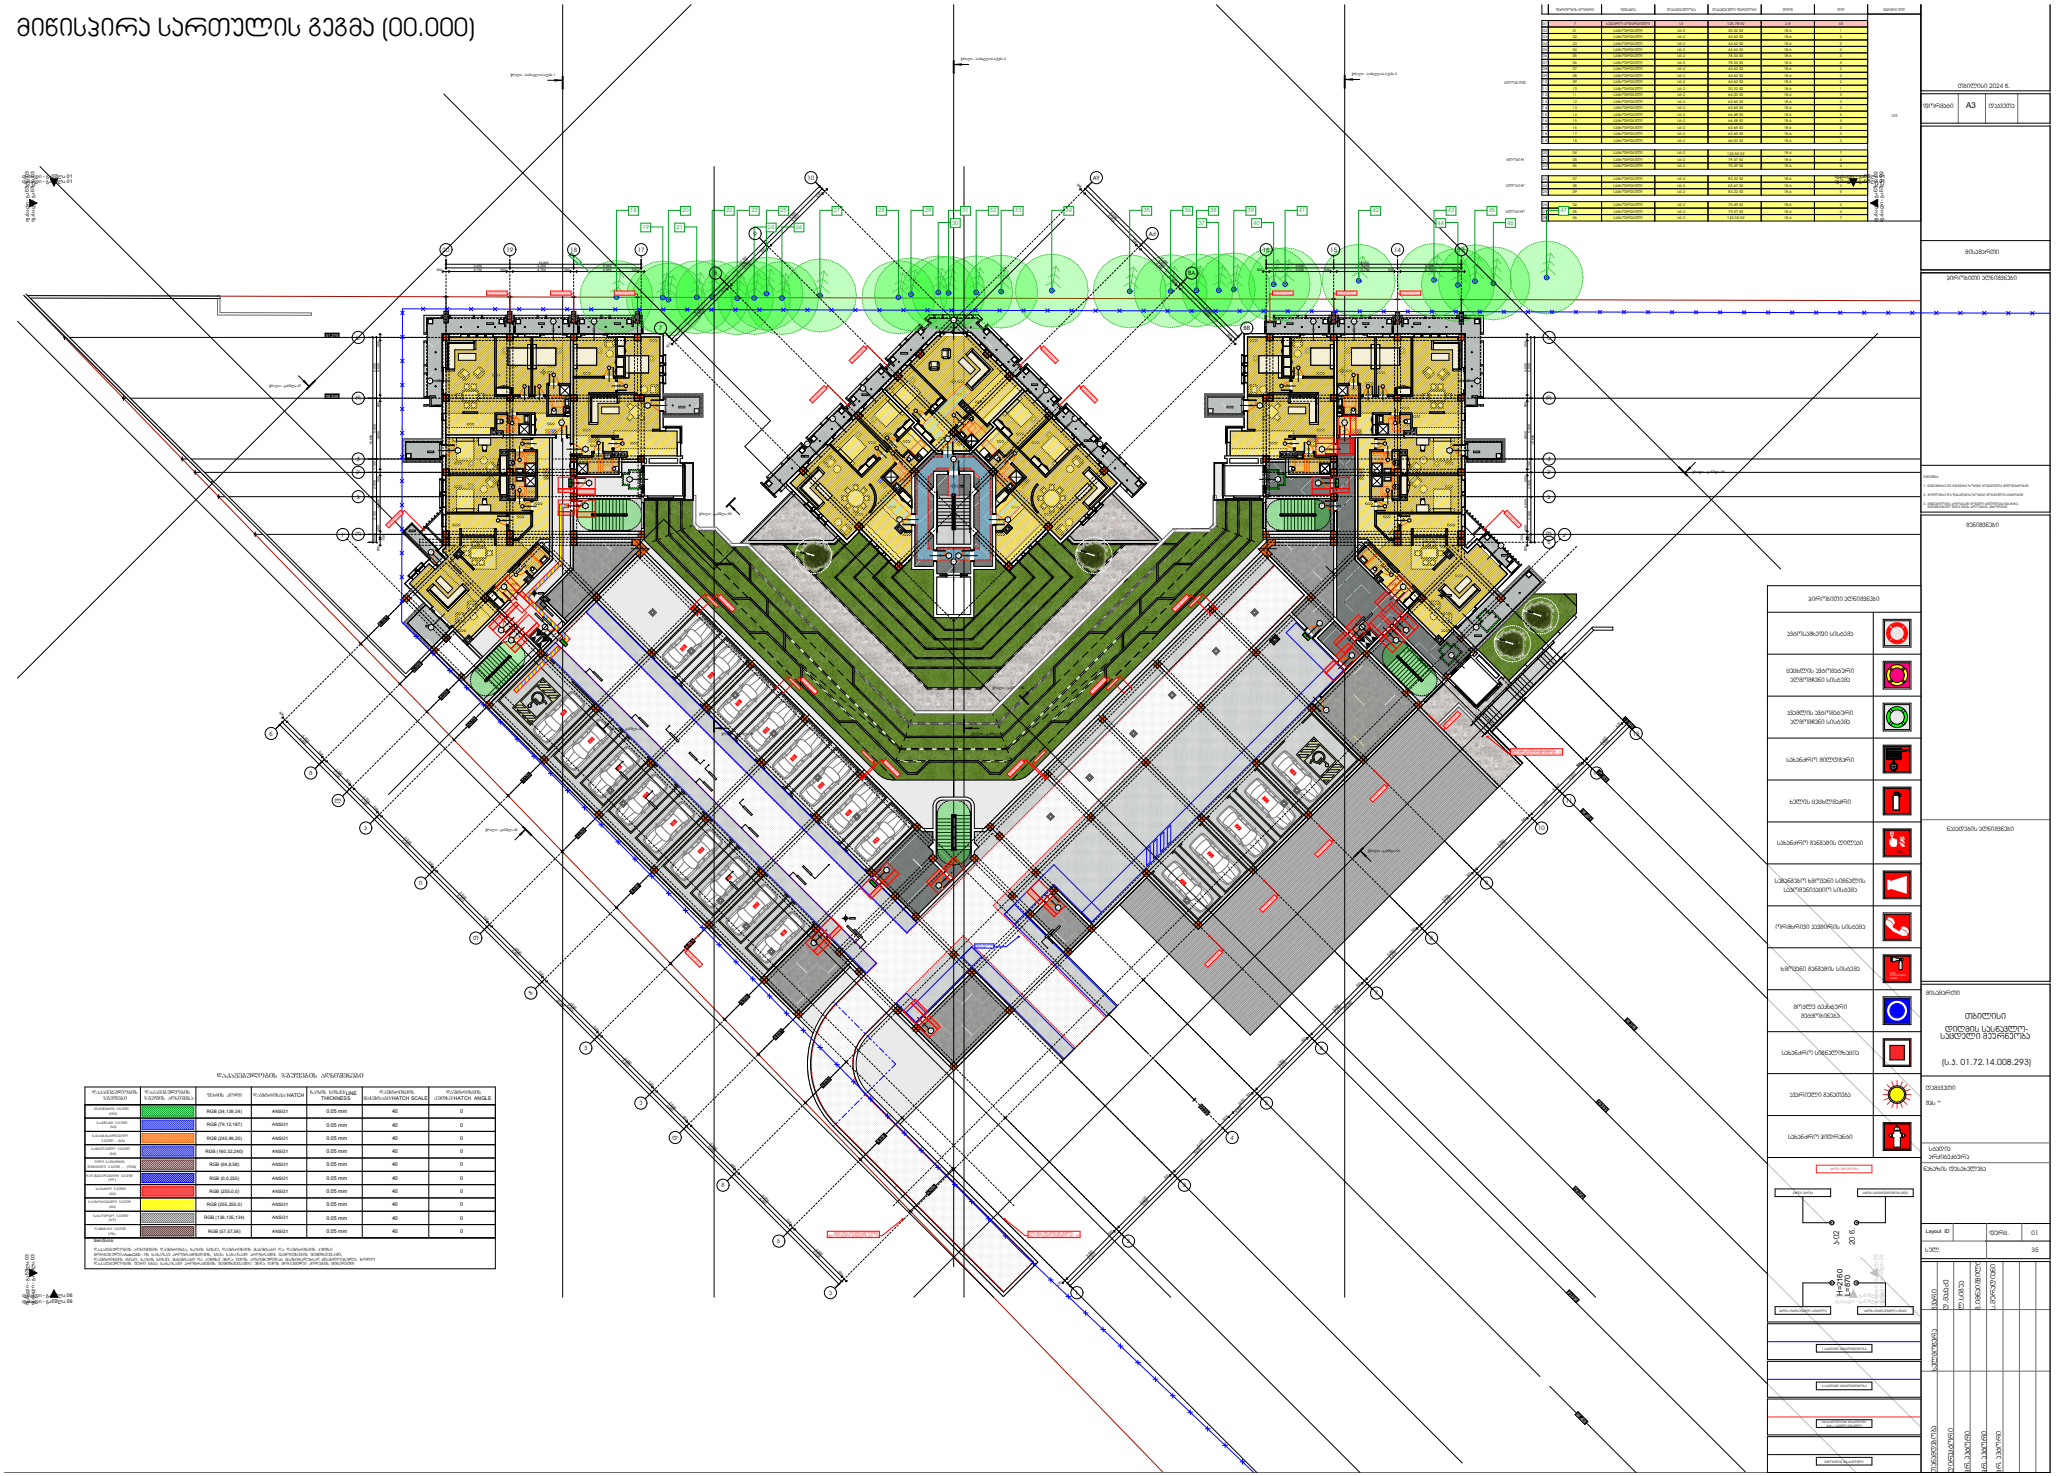


მეორე სართულის გეგმა (3.300)

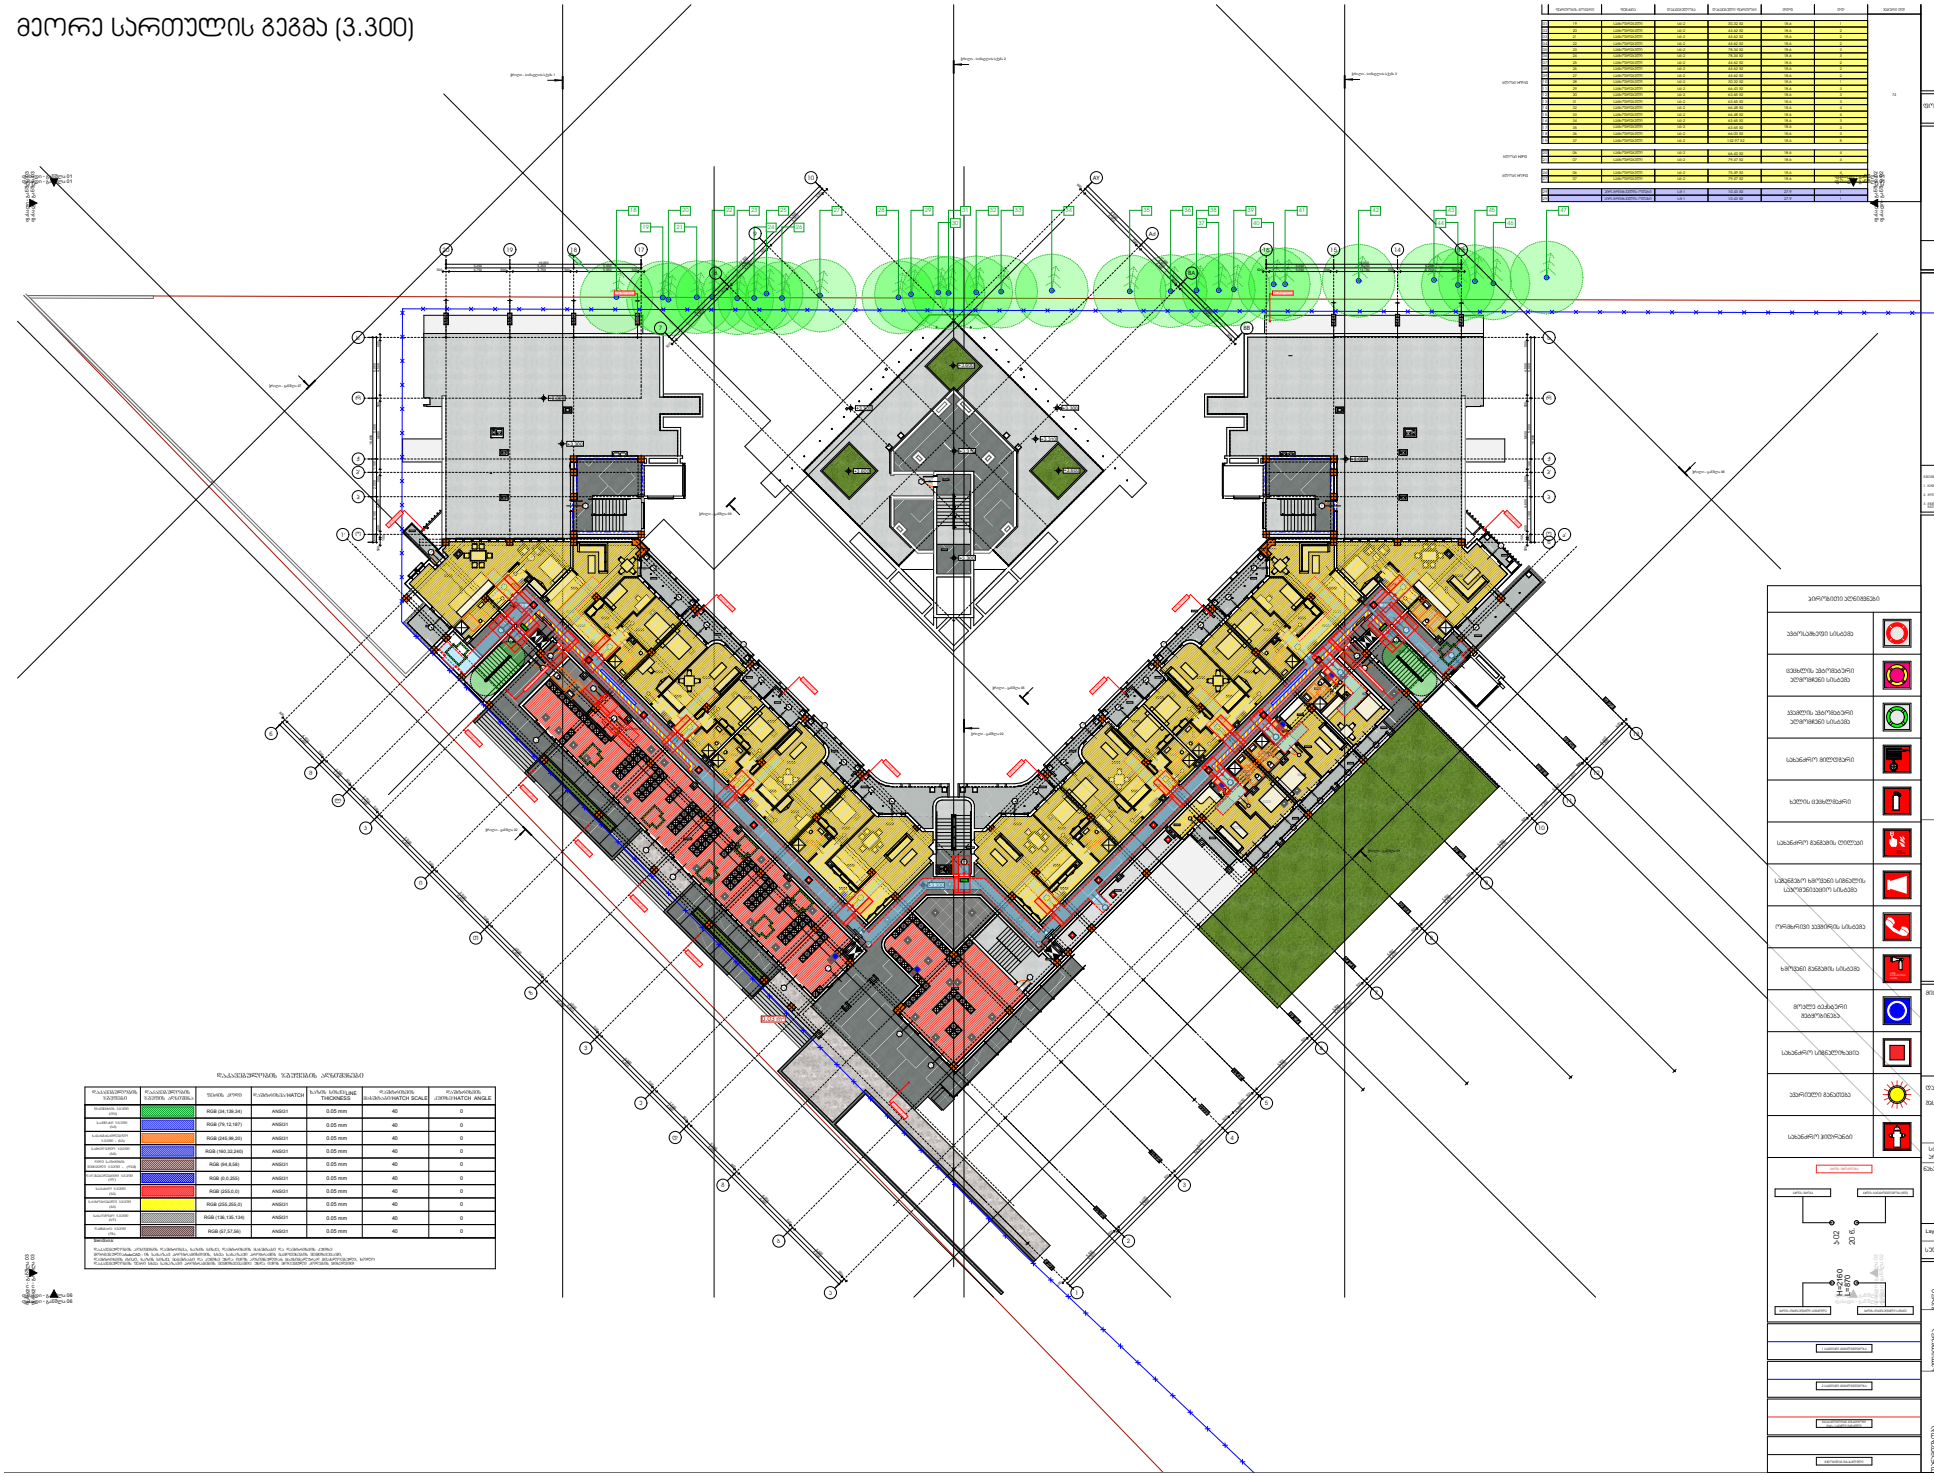

მესამე სართულის გეგმა (6.600)

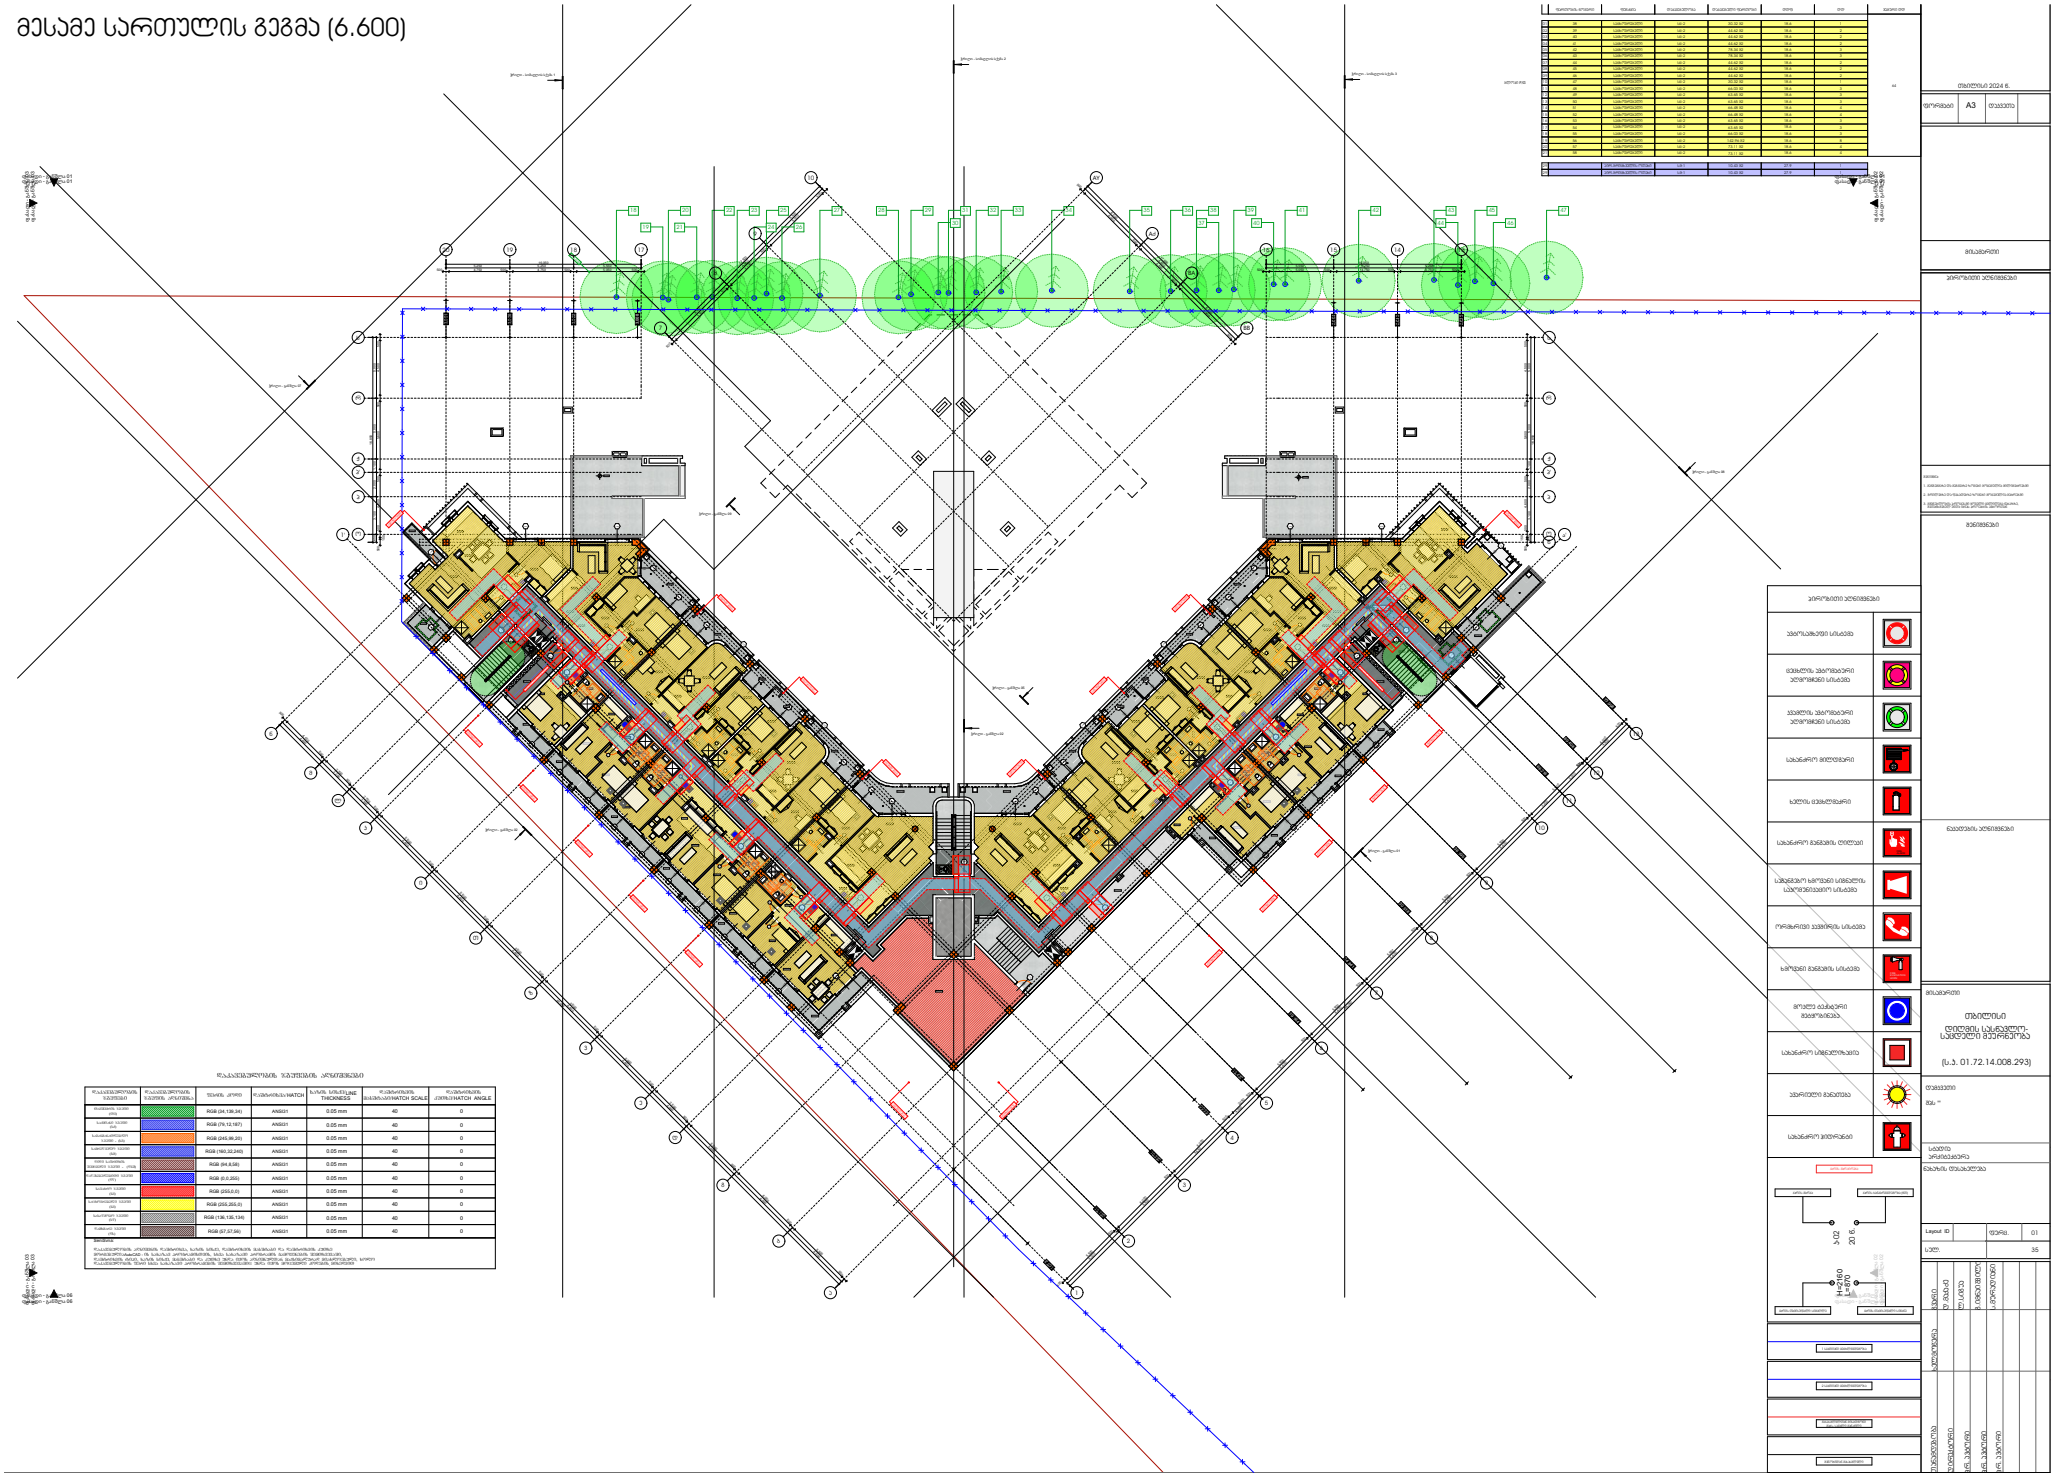

მეოთხე სართულის გეგმა (9.900)

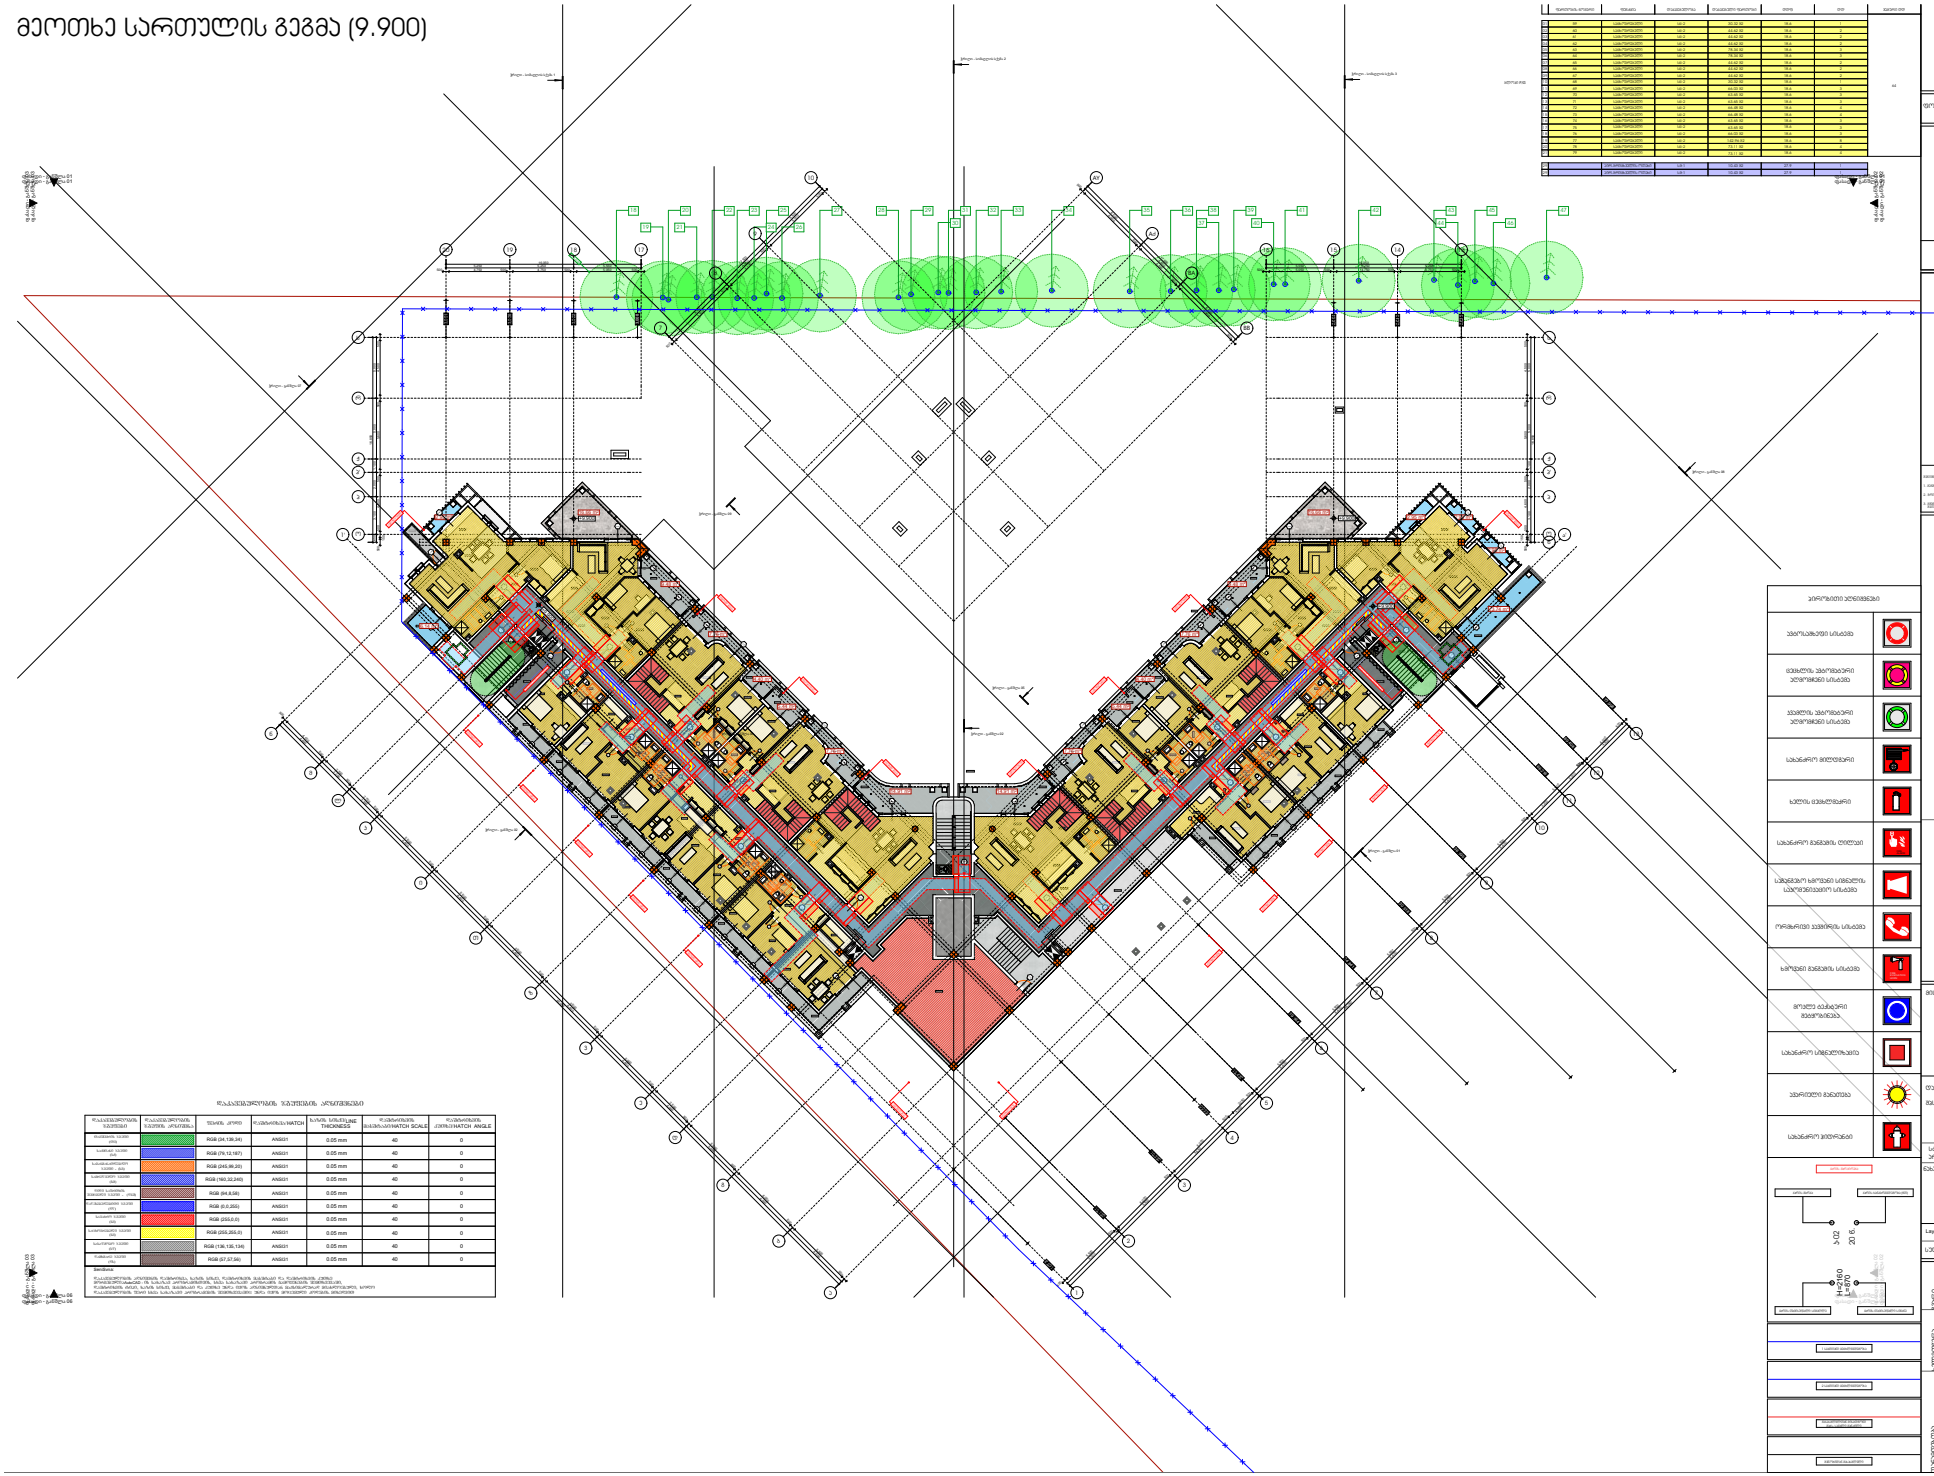

სახურავის სართულის გეგმა (13.200)



სახურავის სართულის გეგმა (16.500)

