PRODUCED BY AN AUTODESK EDUCATIONAL PRODUCT

პირველი სართულის გეგმა

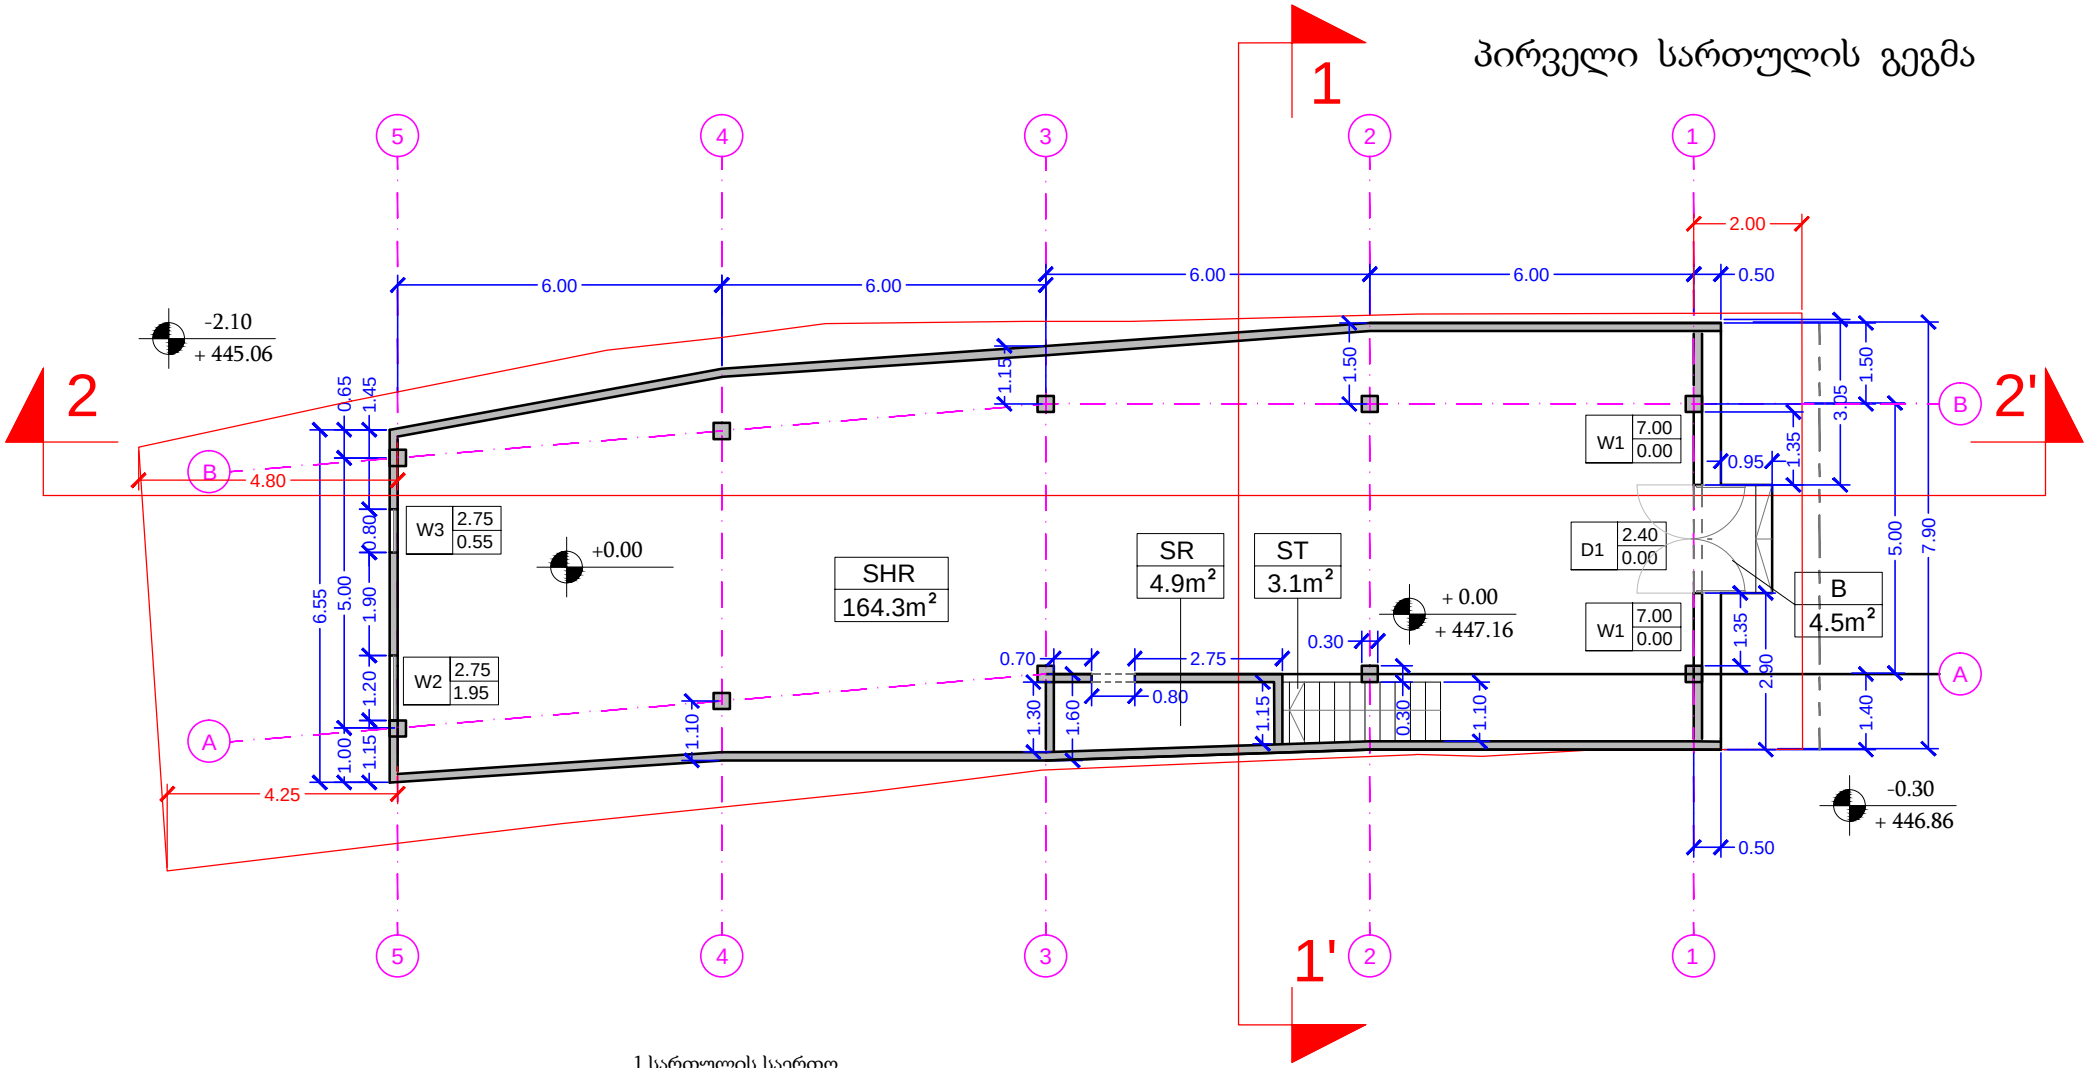

საფეხურის სიმაღლე: 17cm
საფეხურის სიგანე: 28cm

1 სართულის საერთო ფართობი

S: 176.80m²

მათ შორის:

SHR - 164.3m²	დარბაზი
SR - 4.9m²	დამხმარე ოთახი
ST - 3.1m²	კიბის უჯრედი
B - 4.5m²	1 სართულის ღია კიბე

მიწის ნაკვეთის საკადასტრო საზღვარი

MT STUDIO	პროექტის დასახელება: სავაჭრო ცენტრი
საქართველო, ქ. თბილისი, ქ. შარტავას ქ. №14ა. ს/კ 400046197 mt.studio@bk.ru	ობიექტის მისამართი: ქ. თბილისი, ჯავახეთის ქ. N 14
დირექტორი: თ. ხვედელიძე	ნახაზის სახელწოდება: პირველი სართულის გეგმა
მთ. არქიტექტორი:	მასშტაბი: 1:50
პრ. ავტორი: ე. ლიპირიდი	
დამკვეთი: შპს "ინვესტ-4"	პროექტის სტადია / ფურცელი A03 / ფურცლები ფ - 13 / თარიღი: 05/10/2013 წ.

PRODUCED BY AN AUTODESK EDUCATIONAL PRODUCT
PRODUCED BY AN AUTODESK EDUCATIONAL PRODUCT
PRODUCED BY AN AUTODESK EDUCATIONAL PRODUCT

PRODUCED BY AN AUTODESK EDUCATIONAL PRODUCT

მეორე სართულის გეგმა

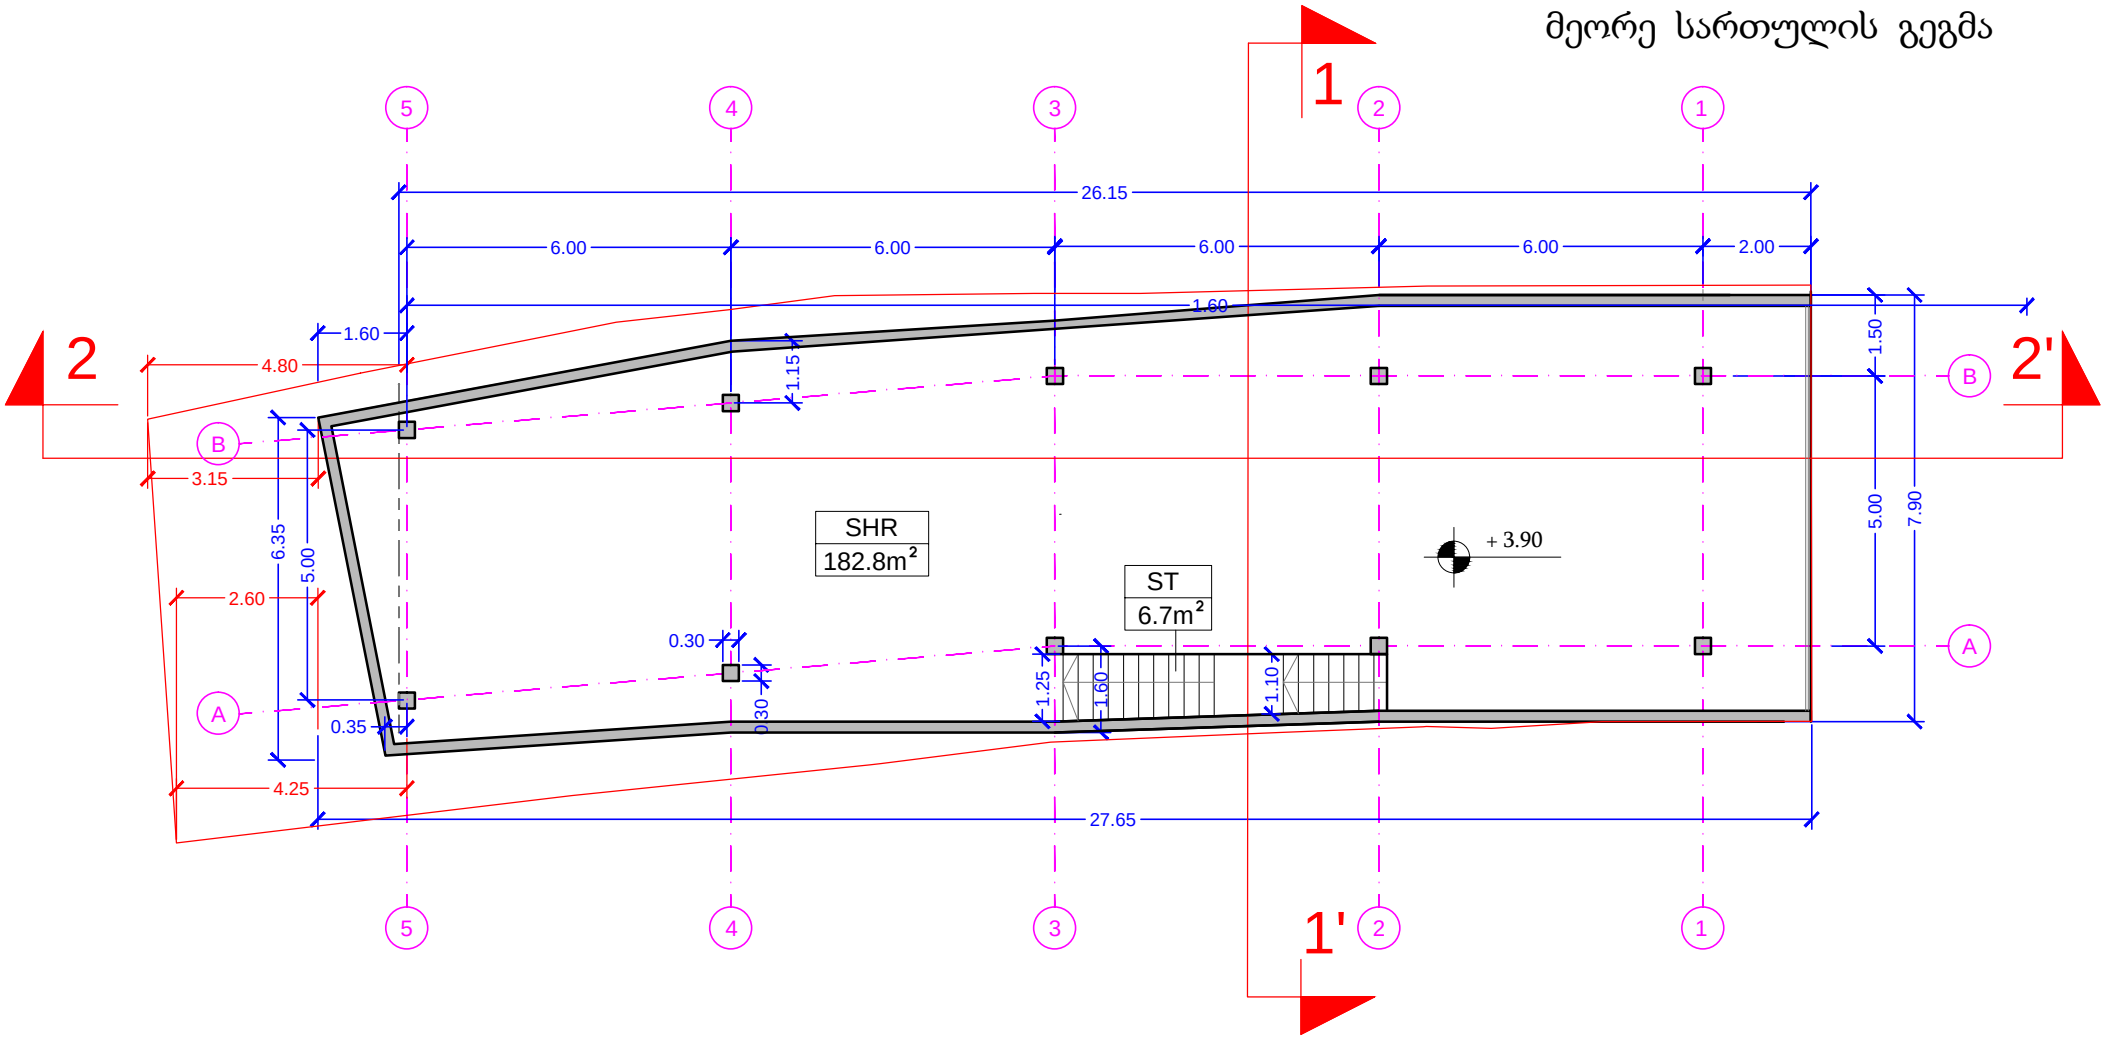

საფეხურის სიმაღლე: 17cm
საფეხურის სიგანე: 28cm

2 სართულის საერთო ფართობი

S: 189.5m²

მათ შორის:

SHR - 182.8m²	დარბაზი
ST - 6.7m²	კიბის უჯრედი

მიწის ნაკვეთის საკადასტრო საზღვარი

MT STUDIO	
საქართველო, ქ. თბილისი, ქ. შარტავას ქ. №14ა. ს/კ 400046197 mt.studio@bk.ru	
დირექტორი:	თ. ხვედელიძე
მთ. არქიტექტორი:	
პრ. ავტორი:	ე. ლიპირიდი
დამკვეთი:	შპს "ინვესტ-4"

პროექტის დასახელება:
სავაჭრო ცენტრი

ობიექტის მისამართი: ქ. თბილისი, ჯავახეთის ქ. N 14

ნახაზის სახელწოდება:
მეორე სართულის გეგმა

მასშტაბი: 1:50

პროექტის სტადია	ფურცელი	ფურცლები	თარიღი:
	A04	ფ - 13	05/10/2013 წ.

PRODUCED BY AN AUTODESK EDUCATIONAL PRODUCT
PRODUCED BY AN AUTODESK EDUCATIONAL PRODUCT
PRODUCED BY AN AUTODESK EDUCATIONAL PRODUCT

PRODUCED BY AN AUTODESK EDUCATIONAL PRODUCT

გადახურვის გეგმა

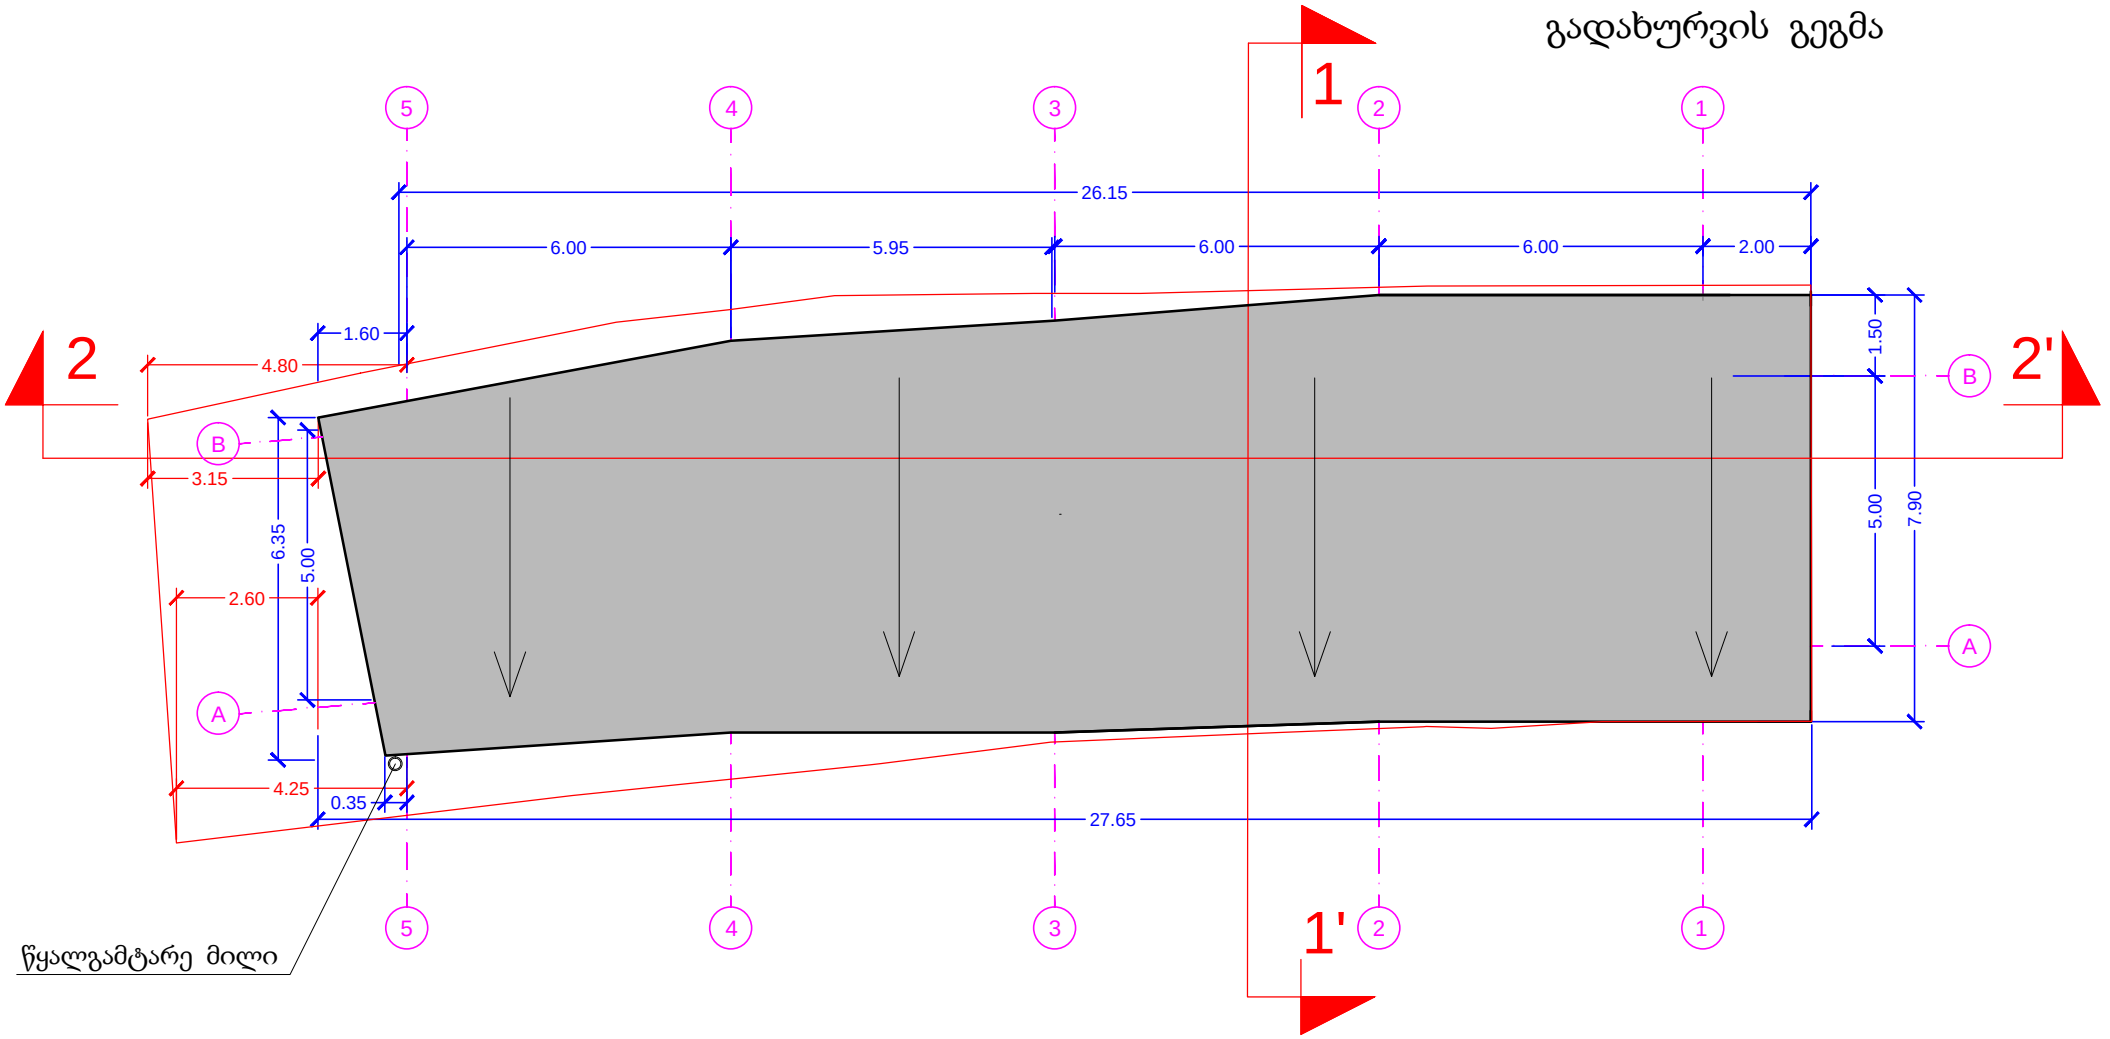

სახურავის დახრის მიმართულება

მიწის ნაკვეთის საკადასტრო საზღვარი

MT STUDIO საქართველო, ქ. თბილისი, ქ. შარტავას ქ. №14ა. ს/კ 400046197 mt.studio@bk.ru	პროექტის დასახელება: სავაჭრო ცენტრი
დირექტორი: თ. ხვედელიძე	ობიექტის მისამართი: ქ. თბილისი, ჯავახეთის ქ. N 14
მთ. არქიტექტორი:	ნახაზის სახელწოდება: სახურავის გეგმა — მასშტაბი: 1:50
პრ. ავტორი: ე. ლიპირიდი	
დამკვეთი: შპს "ინვესტ-4"	პროექტის სტადია: — ფურცელი: A05 — ფურცლები: ფ - 13 — თარიღი: 05/10/2013 წ.

PRODUCED BY AN AUTODESK EDUCATIONAL PRODUCT
PRODUCED BY AN AUTODESK EDUCATIONAL PRODUCT
PRODUCED BY AN AUTODESK EDUCATIONAL PRODUCT