ტოპოგრაფიული ასაზომი გეგმა-ანაწერი

მასშტაბი 1:1000	კოორდინატთა სისტემა: ახალი საქართველოს კოორდინატთა სისტემა (EPSG:6923)	
სიმაღლეთა სისტემა: ბალტიის სიმაღლეთა სისტემა 1977		

GEORGIA PIP ALEX ANFIMOV 01022002353

ასაზომი ობიექტის საზღვარი	
ასაზომი ობიექტის ფართობი	
ასაზომი ობიექტის პერიმეტრი	

საპროექტო განგმობა მ. 1:500

397.0 m²
966.3 m²
81.7 m²
136.9 m²
30.6 m²
15.3 m²
37.6 m²
121.1 m²
30.7 m²
221.0 m²
7.0 m²
427.8 m²
1.691.2 m²
682.9 m²

A1 | ზომები N | მაისი 2025 წ.

±0.00=406.20

ქალაქმშენებლობითი პარამეტრები

საპროექტო ტერიტორიის საზღვარი
საპროექტო ნაკვეთის საზღვარი
საპროექტო ნაკვეთის საზღვრის წერტილის ნომერი და კოორდინატები
საპროექტო ნაკვეთის საზღვრის წერტილის ნომერი
მიმდებარე ნაკვეთის საზღვარი
საპროექტო ნაკვეთის საზღვრის წერტილის ნომერი
საპროექტო ნაკვეთის საზღვრის წერტილის ნომერი და კოორდინატები

საპროექტო განგებაგმა ფუნქციური ზონირებით მ. 1:500

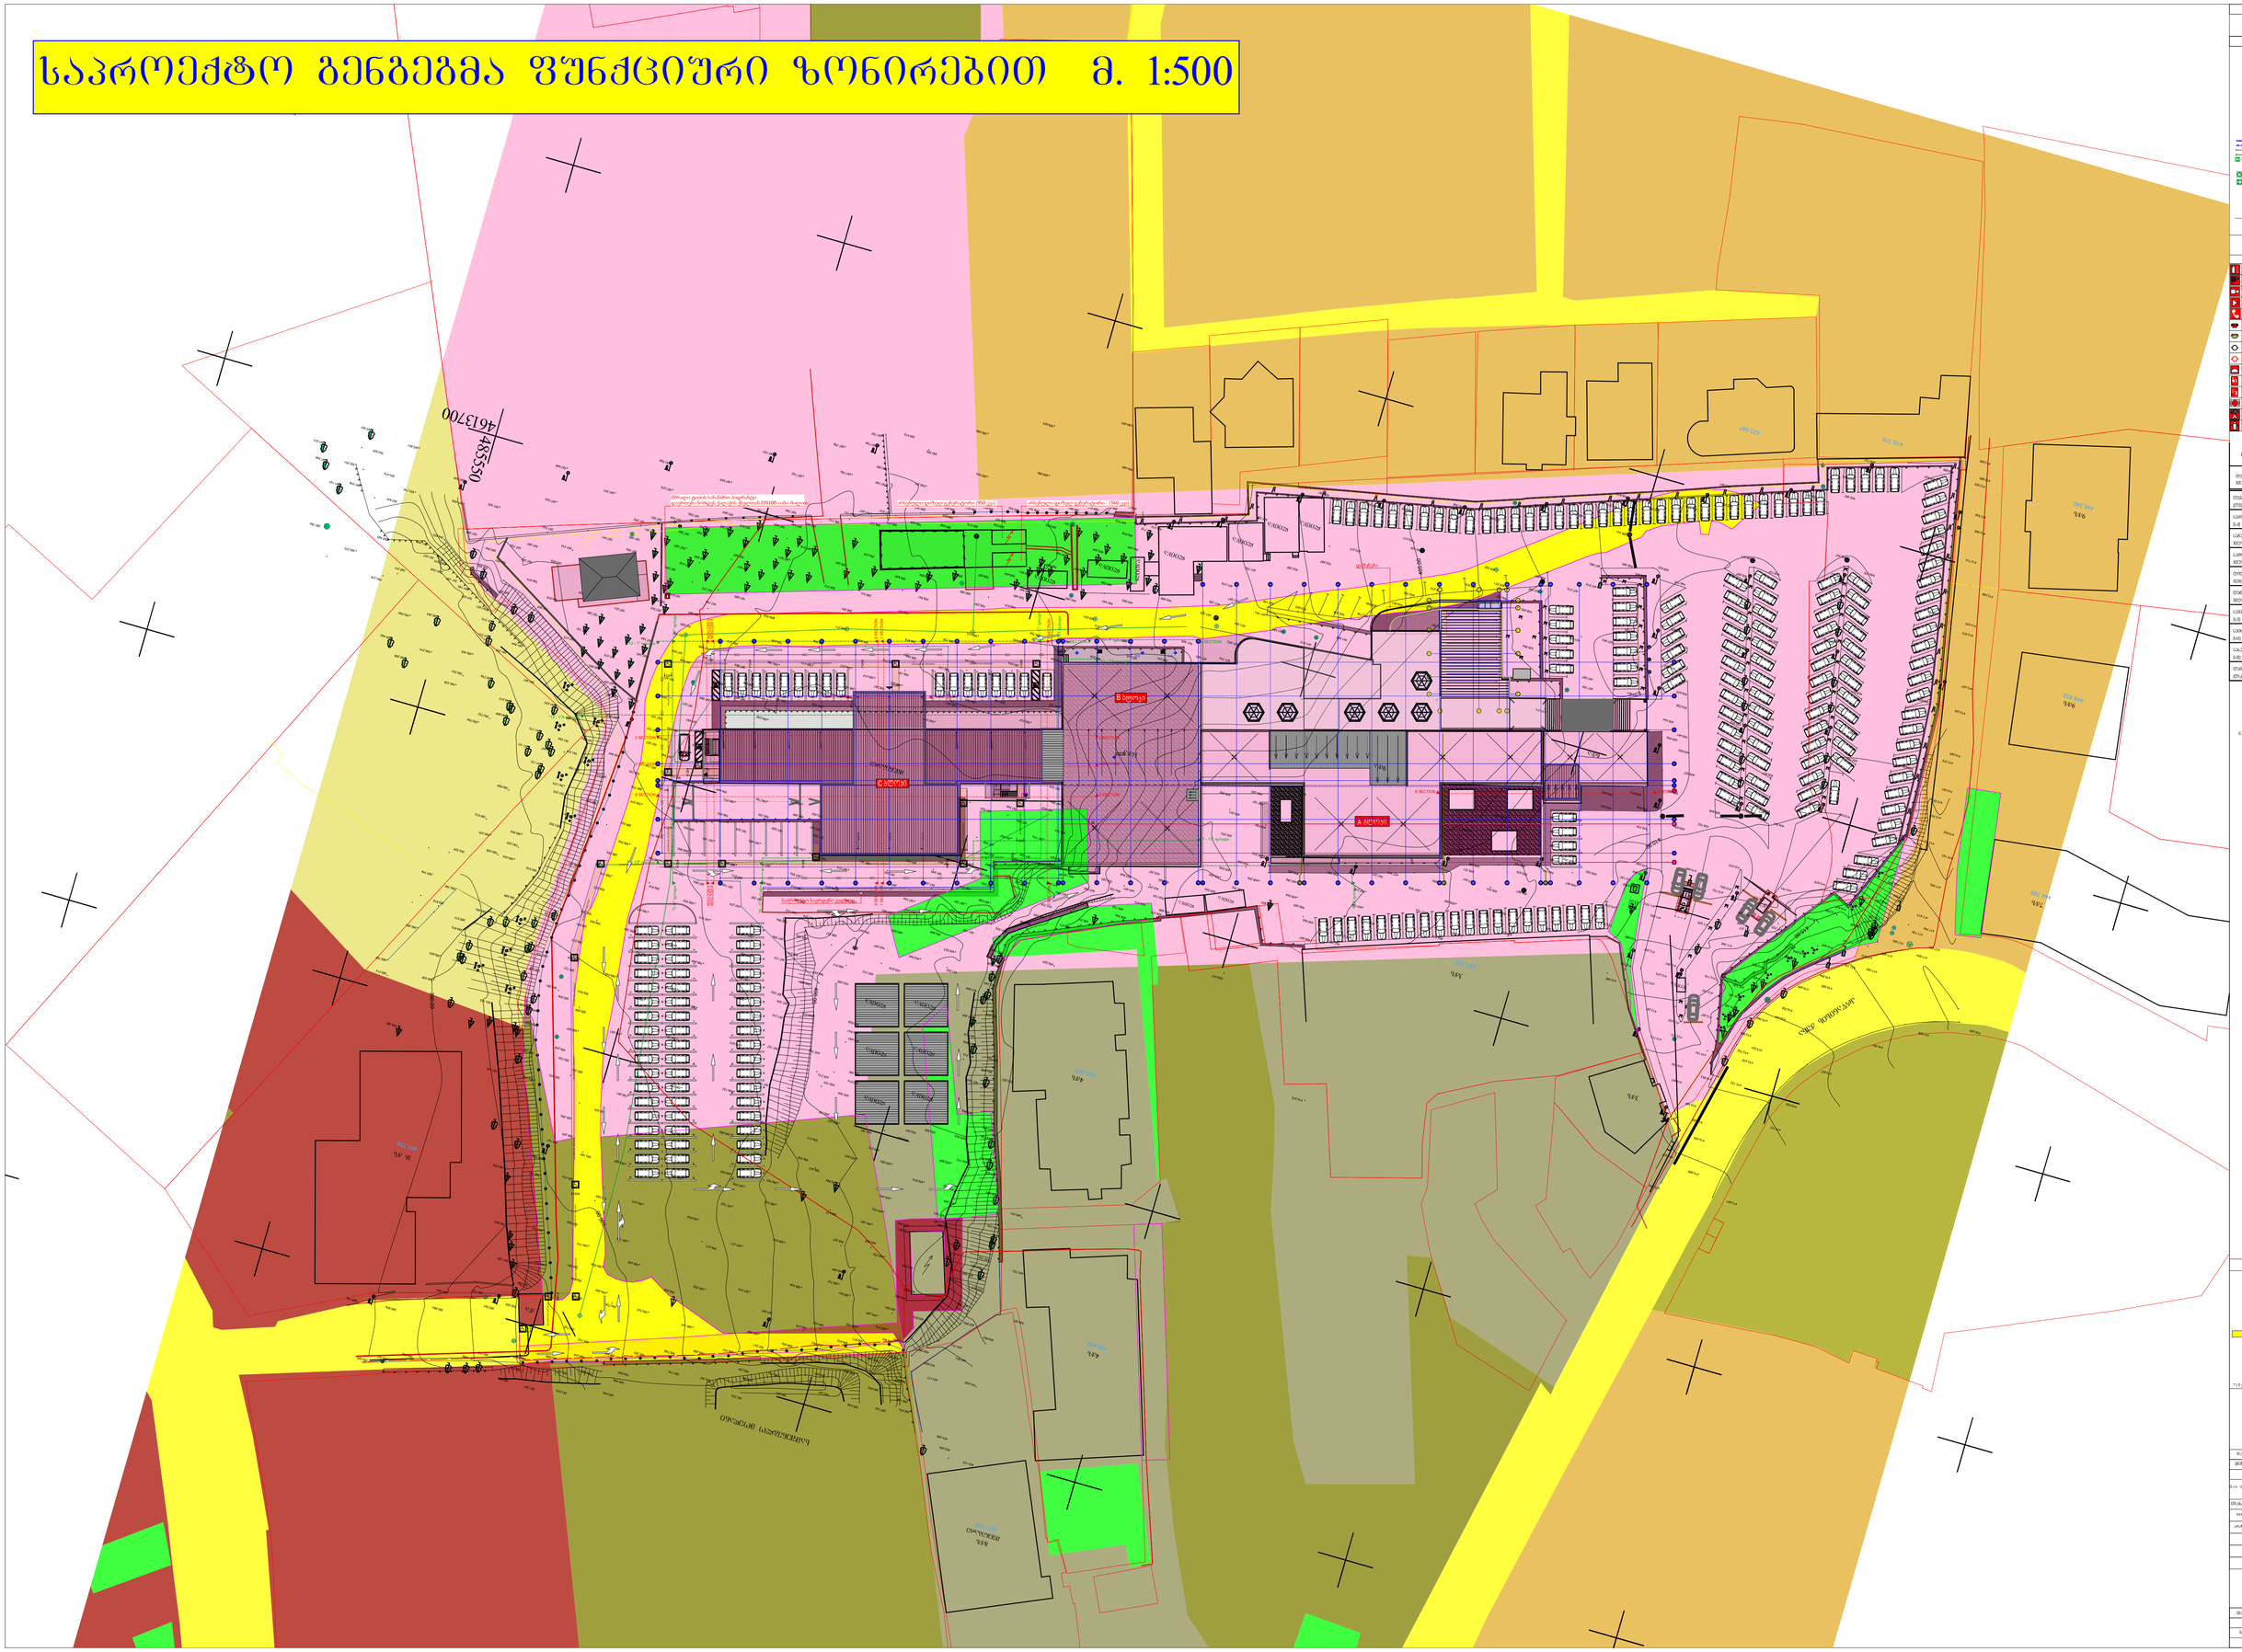
4855501
4613700
