

სიტუაციური გეგმა

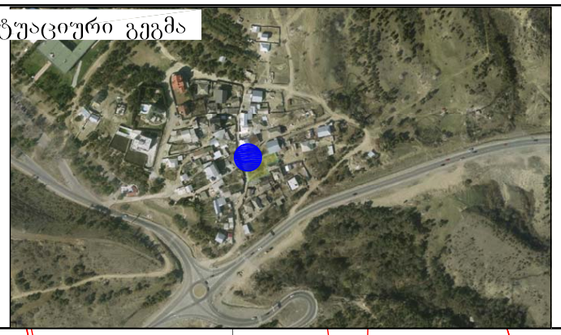


ტოპოგრაფული რუქა

N

მასშტაბი 1:500

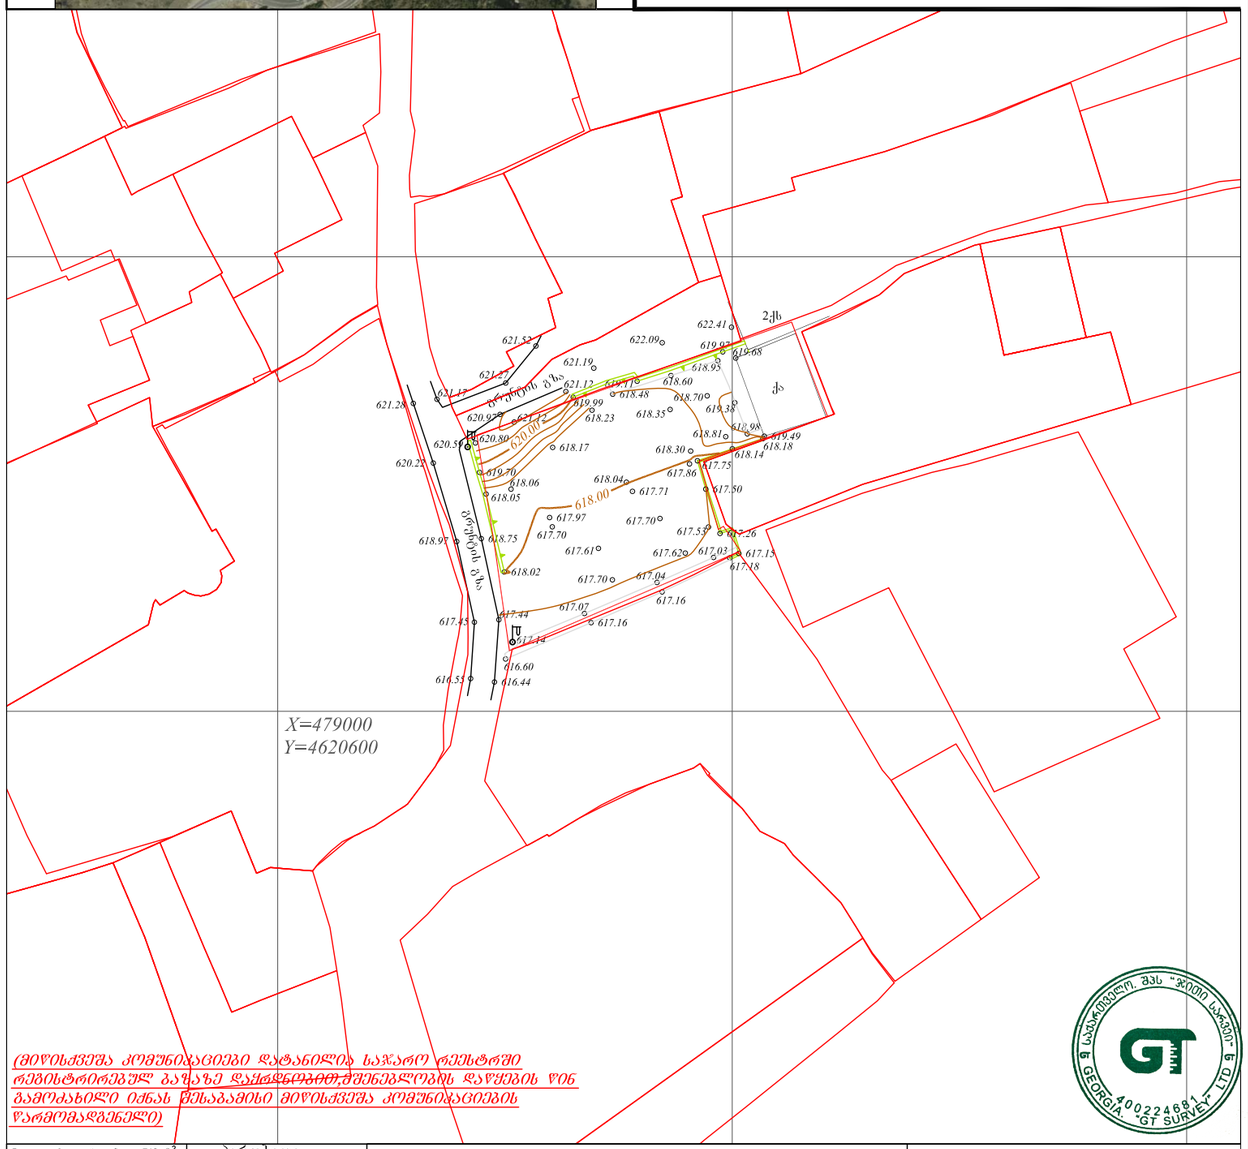

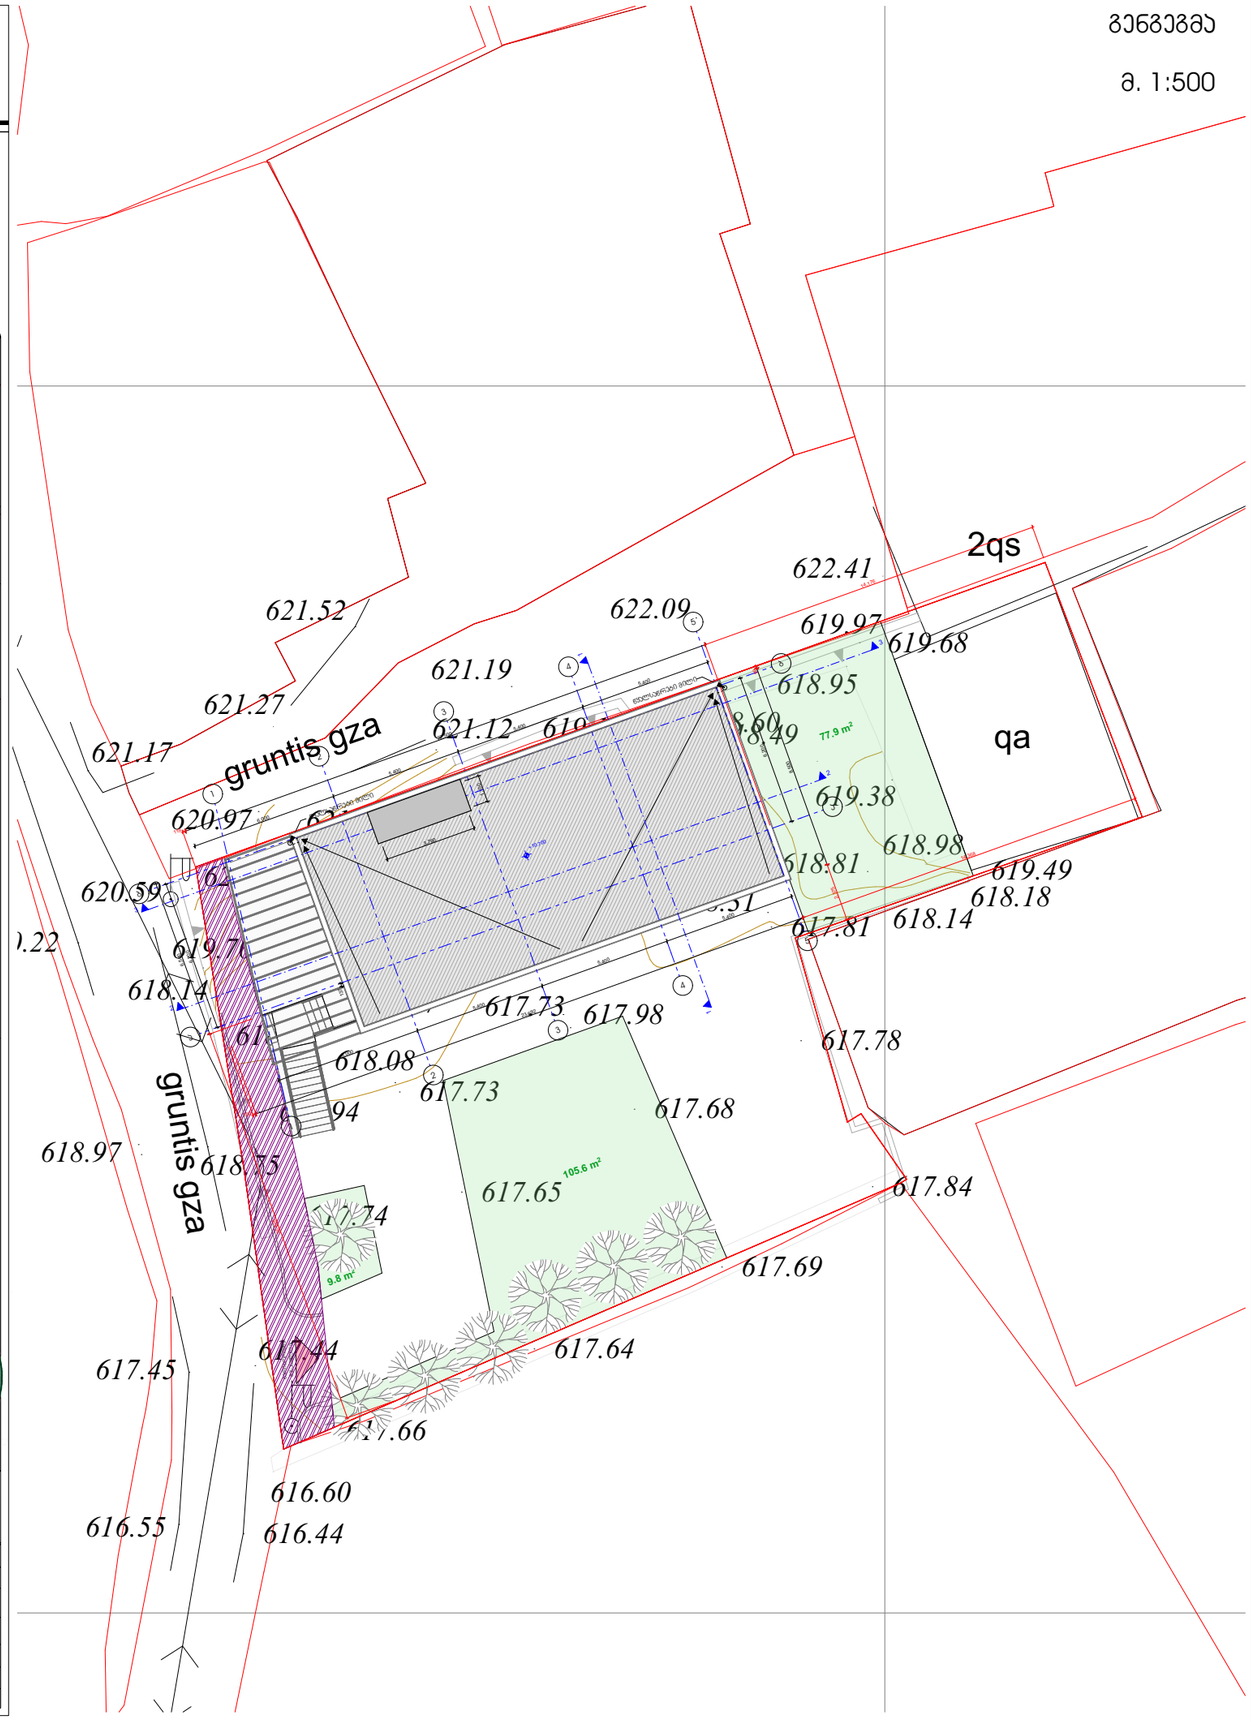

(მიწისქვეშა კომუნიკაციები დატანილია საჯარო რეესტრში რეგისტრირებულ ბაქანზე ყველანაირი მიწისქვეშა კომუნიკაციის დაწყების წინ გამოძახილი იქნას შესაბამისი მიწისქვეშა კომუნიკაციების წარმომადგენელი)

ნაკვეთის ფართობი:	713 მ²
სერვიტუტის ფართობი:	000 მ²

პირობითი აღნიშვნები

მიწისქვეშა კომუნიკაციები

- კანალიზაცია
- დენის კაბელი
- გაზის მილი
- წყლის მილი
- კავშირგაბმულობა

- ნაკვეთის სახღვარი
- შენობა
- არკა
- ფარდული
- სერვიტუტი
- კიბე
- ფოთლოვანი ხე
- წიწვოვანი ხე
- ხეხილის ხე
- პალმა

ტოპოგრაფიული ნახაზი მ 1:500 / რელიეფის კვეთა 0.5მ

- ბუჩქი
- გაზონი
- სამეთვალყურეო ჭები
- ძეგლი
- შადრევანი
- ონკანი
- წყარო ან ჭა
- ბენზინგასამართი სადგური
- მაღალი ძაბვის გადამცემი
- გეგმურ სიმაღლური წერტილი (რპ)
- ხეების რიგი
- ტრანსფორმატორი
- რადიო ან ტელე ანძა
- ლამპიონები
- ელექტრო ბოძი
- რკინიგზა
- იზოხიფსი
- მთავარი იზოხიფსი
- რკინის ღობე
- ბორდიური
- ბეტონი
- კედელი
- საყრდენი კედელი
- ბილიკი
- გზის კონტური
- ფლატე
- წყლის კონტური

შ.პ.ს. "ჯეოი სარვეი"
L.T.D " GT Survey"

ქ.ბათუმი,ზ.დიდი ჯიხაიშის ქუჩა №4
მობ: 598 30 20 15 599 53 15 15

დირექტორი		ზ. ხანძაძე
გეოდეზისტი კომპ. უზრუნველყოფა		ო.მანჯაბალაძე
გეოდეზისტი კომპ. უზრუნველყოფა		დ.ახახაბაშრი
მისამართი	ქ. ბათუმი, ნაკირლის დასახლების ქუჩა N5 ს/კ 01.10.18.000.011	
დამკვეთი		
	თარიღი	13.08.2020