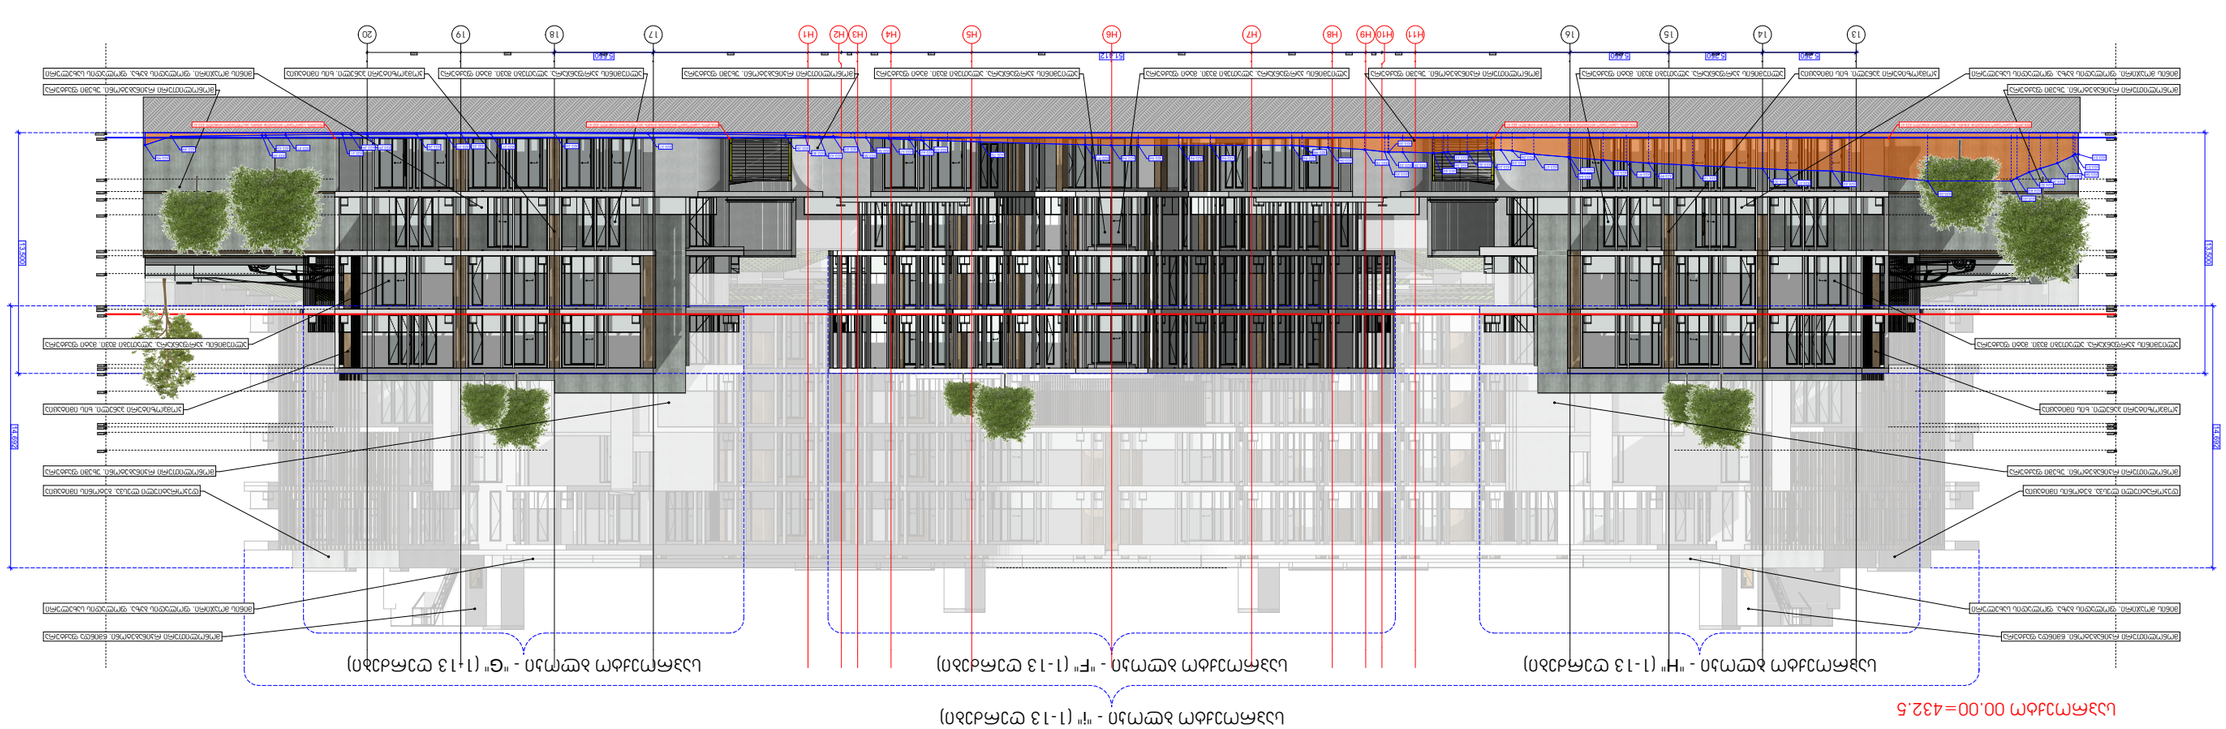

სპრ0ექტო 00.00=432.5

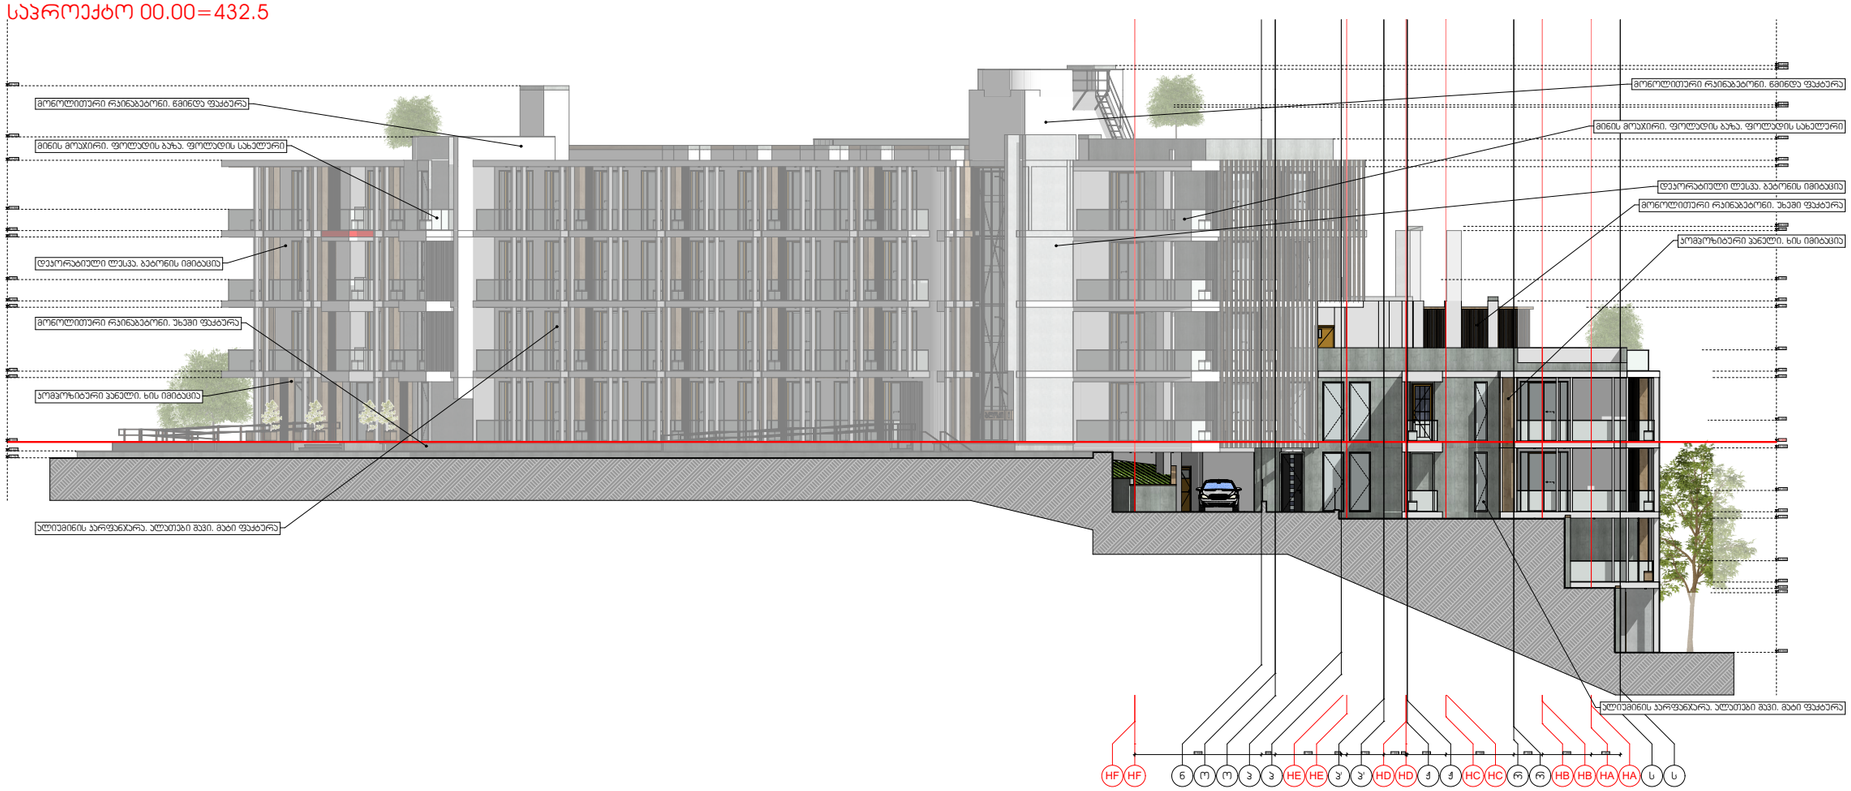

თბილისი 2024 წ.

ფორმატი	A3	დაკვეთა	

მისამართი

პირობითი აღნიშვნები



მინიშნებები

ნაკეთების აღნიშვნები

მისამართი

თბილისი

(ს.ა. 01.72.14.008.293)

დაკვეთი

მეს ""

სტადია
პროექტირება

ნახაზის დასახელება

Layout ID		ფურც.	01
სულ:			35

შედგა	ტარასე	დ.ლაშქარაია	ს.ციხისთავი	ს.ბერიაშვილი					
პასუხისმგებელი									
თანამშრომელი	დანიელაშვილი	მან. ხაზარაძე	მან. ხაზარაძე						

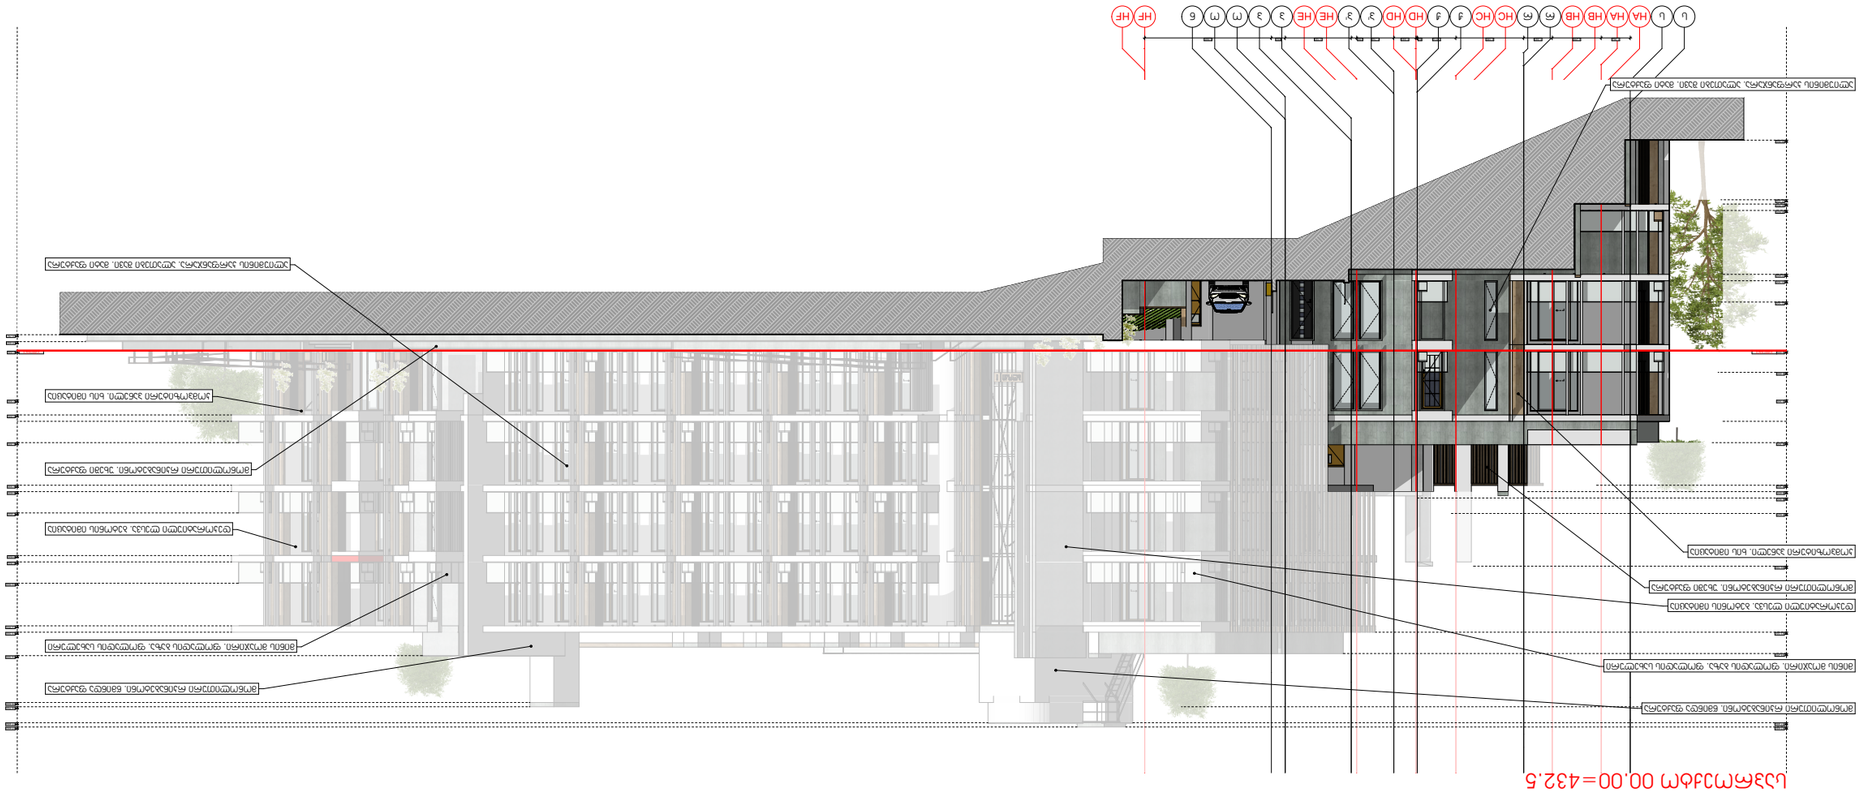



პირობითი აღნიშვნები

423.51 — არსებულ გრუნტთან საპროექტო შენობის მიბმის აბსოლუტური ნიშნული

422.61 — საპროექტო გრუნტთან საპროექტო შენობის მიბმის აბსოლუტური ნიშნული

პროექტის მიხედვით მოსაჭრელი გრუნტი არსებულ ფასადზე

თბილისი 2024 წ.

ფორმატი	A3	დაკვეთა	

მისამართი

პირობითი აღნიშვნები

შენიშვნა:

1. გეგმებსა და ჭრილებზე ზომები მოცემულია მილიმეტრებში
2. ჭრილებზე და ფასადებზე ზომები მოცემულია მეტრებში
3. მშენებლობის პროცესში ყოველი ცვლილება ნახაზზე, შეთანხმებულ უნდა იქნას პროექტის ავტორთან

შენიშვნები

ნაადების აღნიშვნები

მისამართი

თბილისი
დიღმის სასწავლო-საცდელი მეურნეობა
(ს.კ. 01.72.14.008.293)

დამკვეთი

შპს ""

სტადია
არქიტექტურა

ნახაზის დასახელება

Layout ID		ფურც.	01
სულ.			35

თანამდებობა	გვარი	ხელმოწერა
დირექტორი	დ.გაქაძე	
არქ. ავტორი	ლ.სიგუა	
არქ. ავტორი	გ.ომანიშვილი	
არქ. ავტორი	ს.გურალიანი	









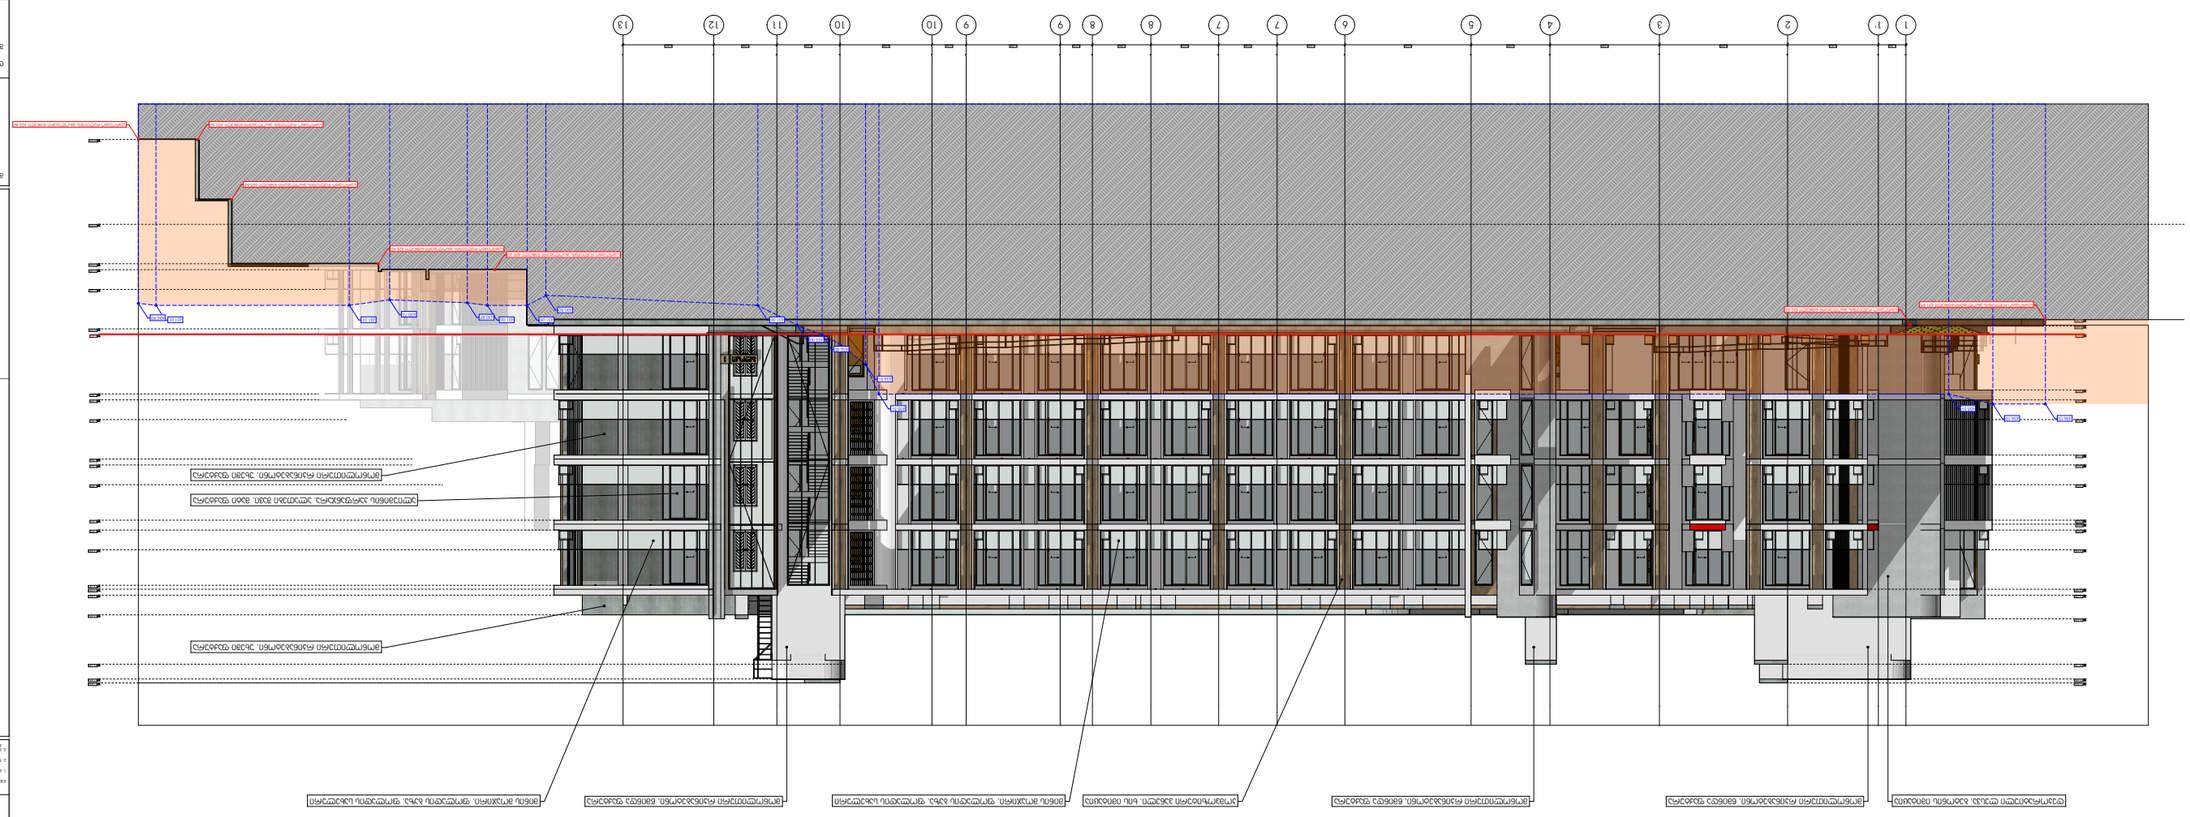
1
1'
2
3
4
5
6
7
7
8
8
9
9
10
10
11
12
13



თბილისი 2024 წ.






მინის მოპირკეთება

ნაკვეთის ზღვრები

მისამართი

თბილისი
(ს.კ. 01.72.14.008.293)

დანიშნულება

მაბ **

სტადია
პროექტირება

ნახაზის დასახელება

Layout ID		ფურც.	01
ს/ფურ.			35


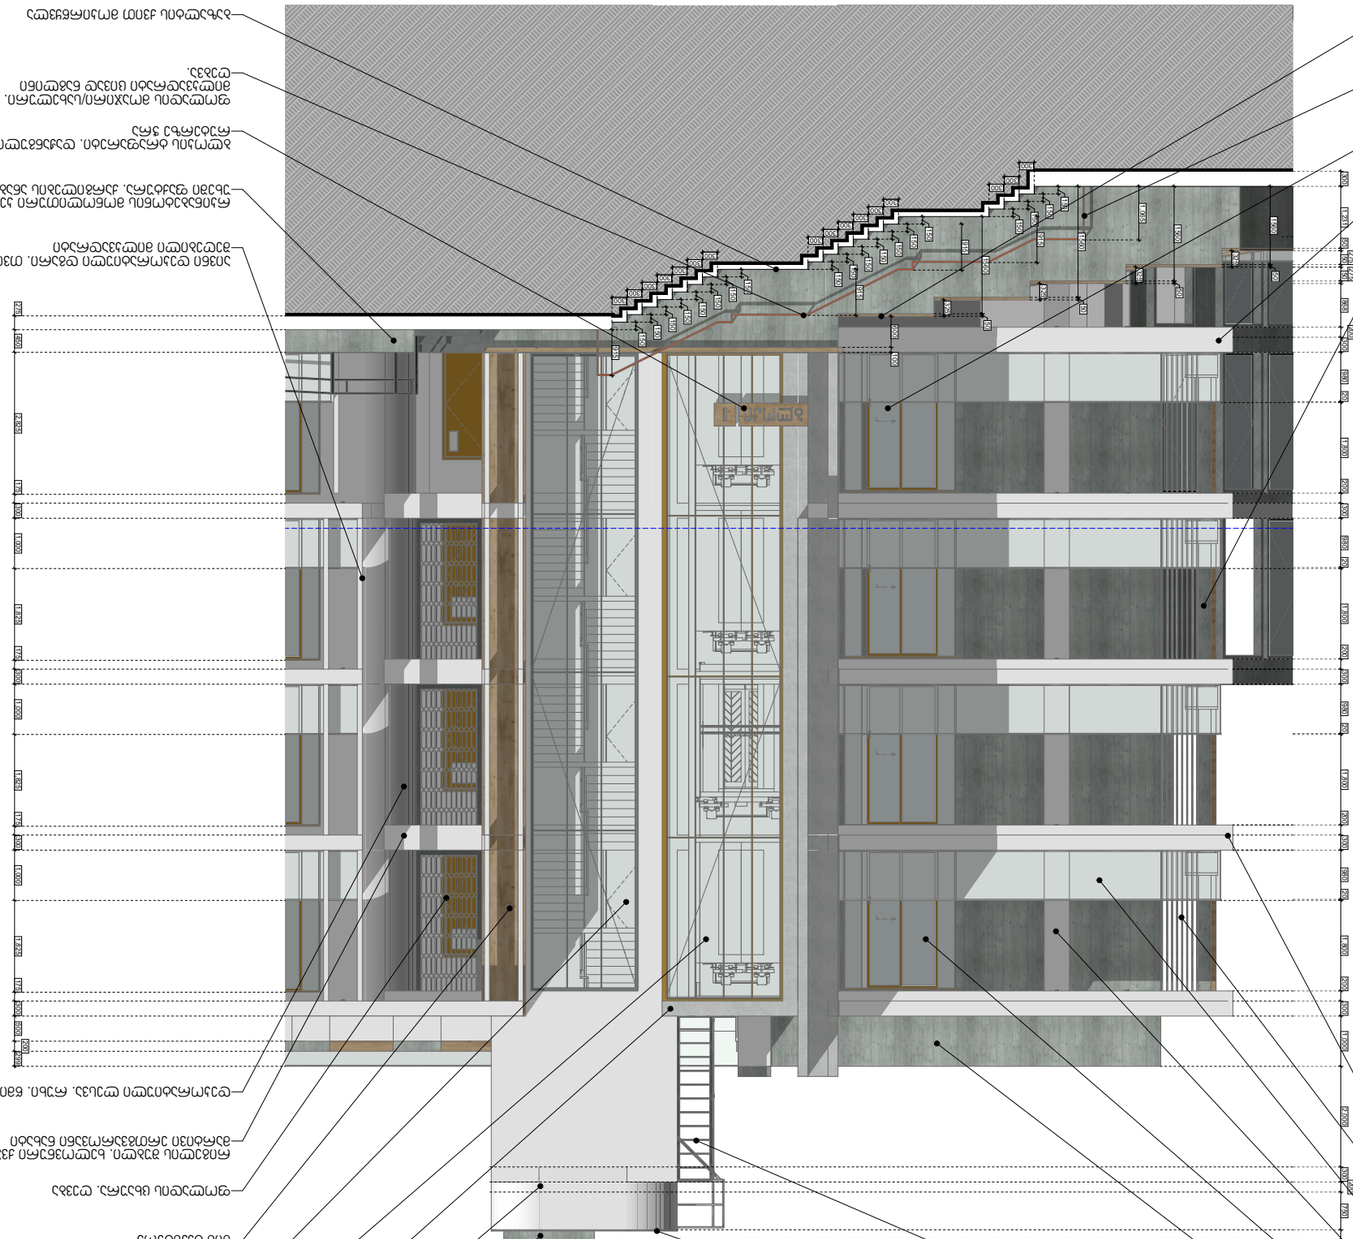





1000
1000
1000

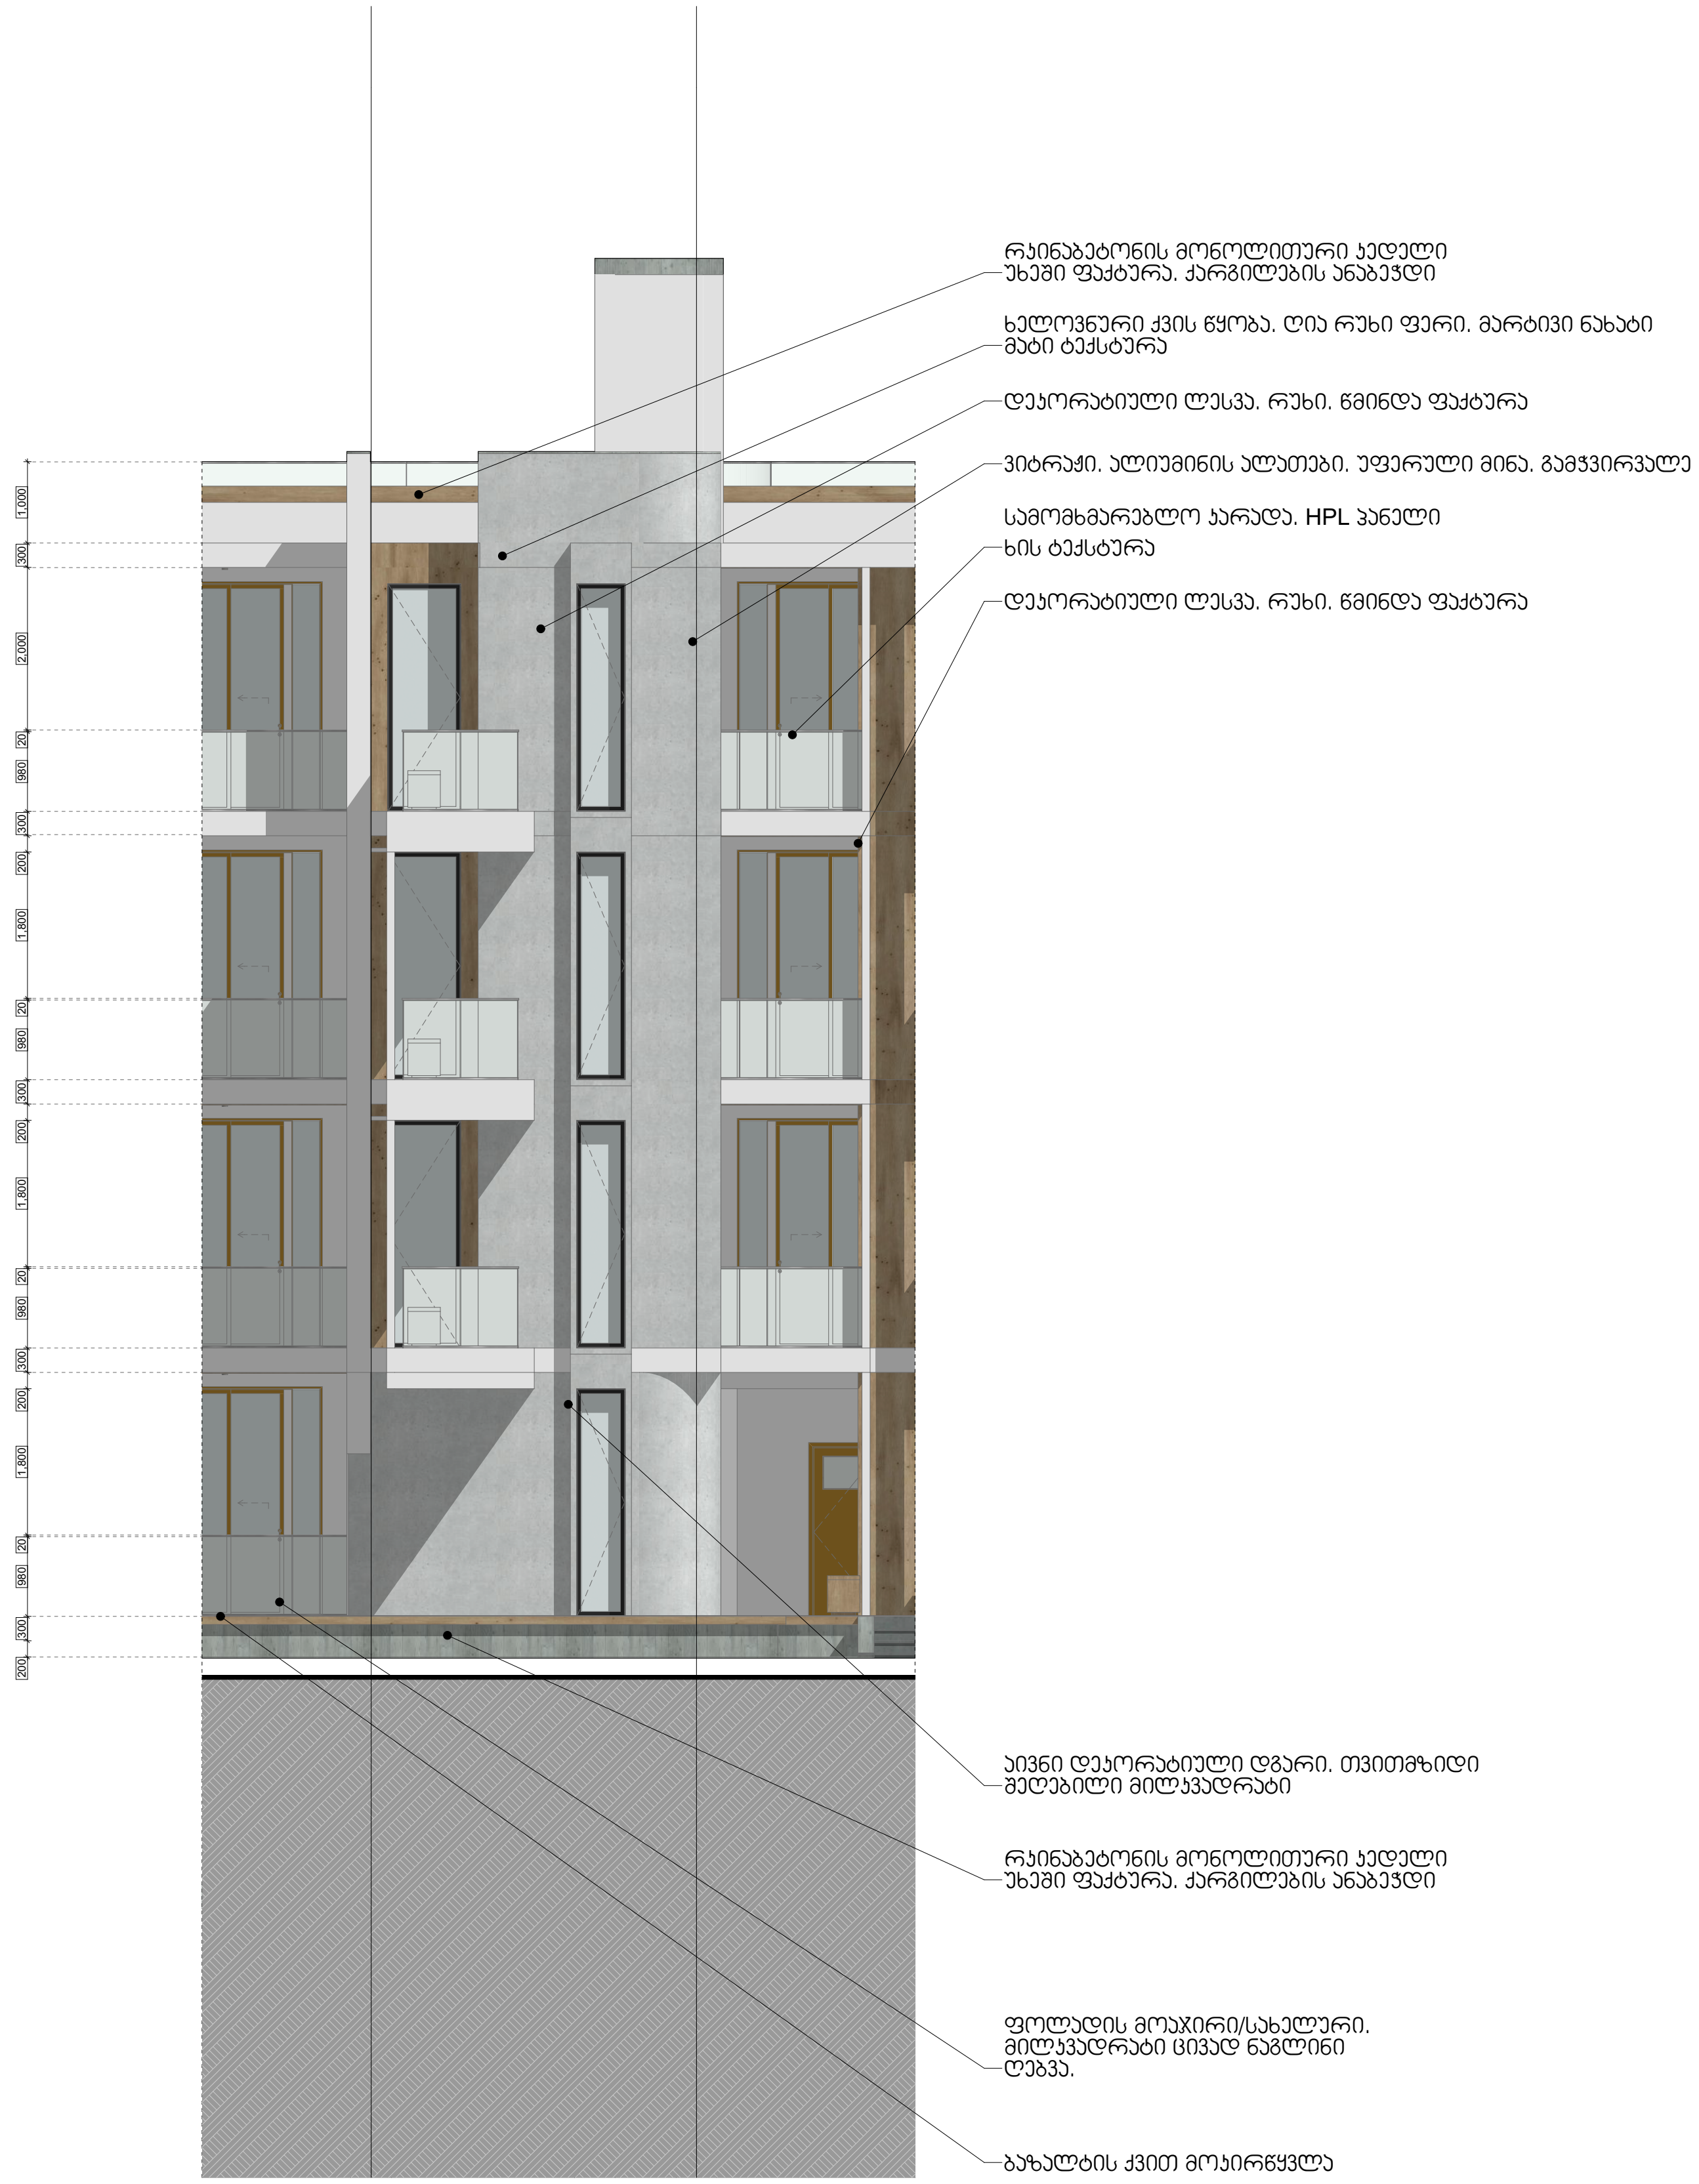

თბილისი 2024 წ.

ფორმატი	A3	დაკვეთა	

მისამართი

პირობითი აღნიშვნები

შენიშვნები

ნაკვეთის აღნიშვნები

მისამართი

თბილისი
დიღმის სასწავლო-
საცდელი მეურნეობა

(ს.კ. 01.72.14.008.293)

დამკვეთი

შპს ""

სტადია

არქიტექტურა

ნახაზის დასახელება

Layout ID		ფურც.	01
სულ.			35