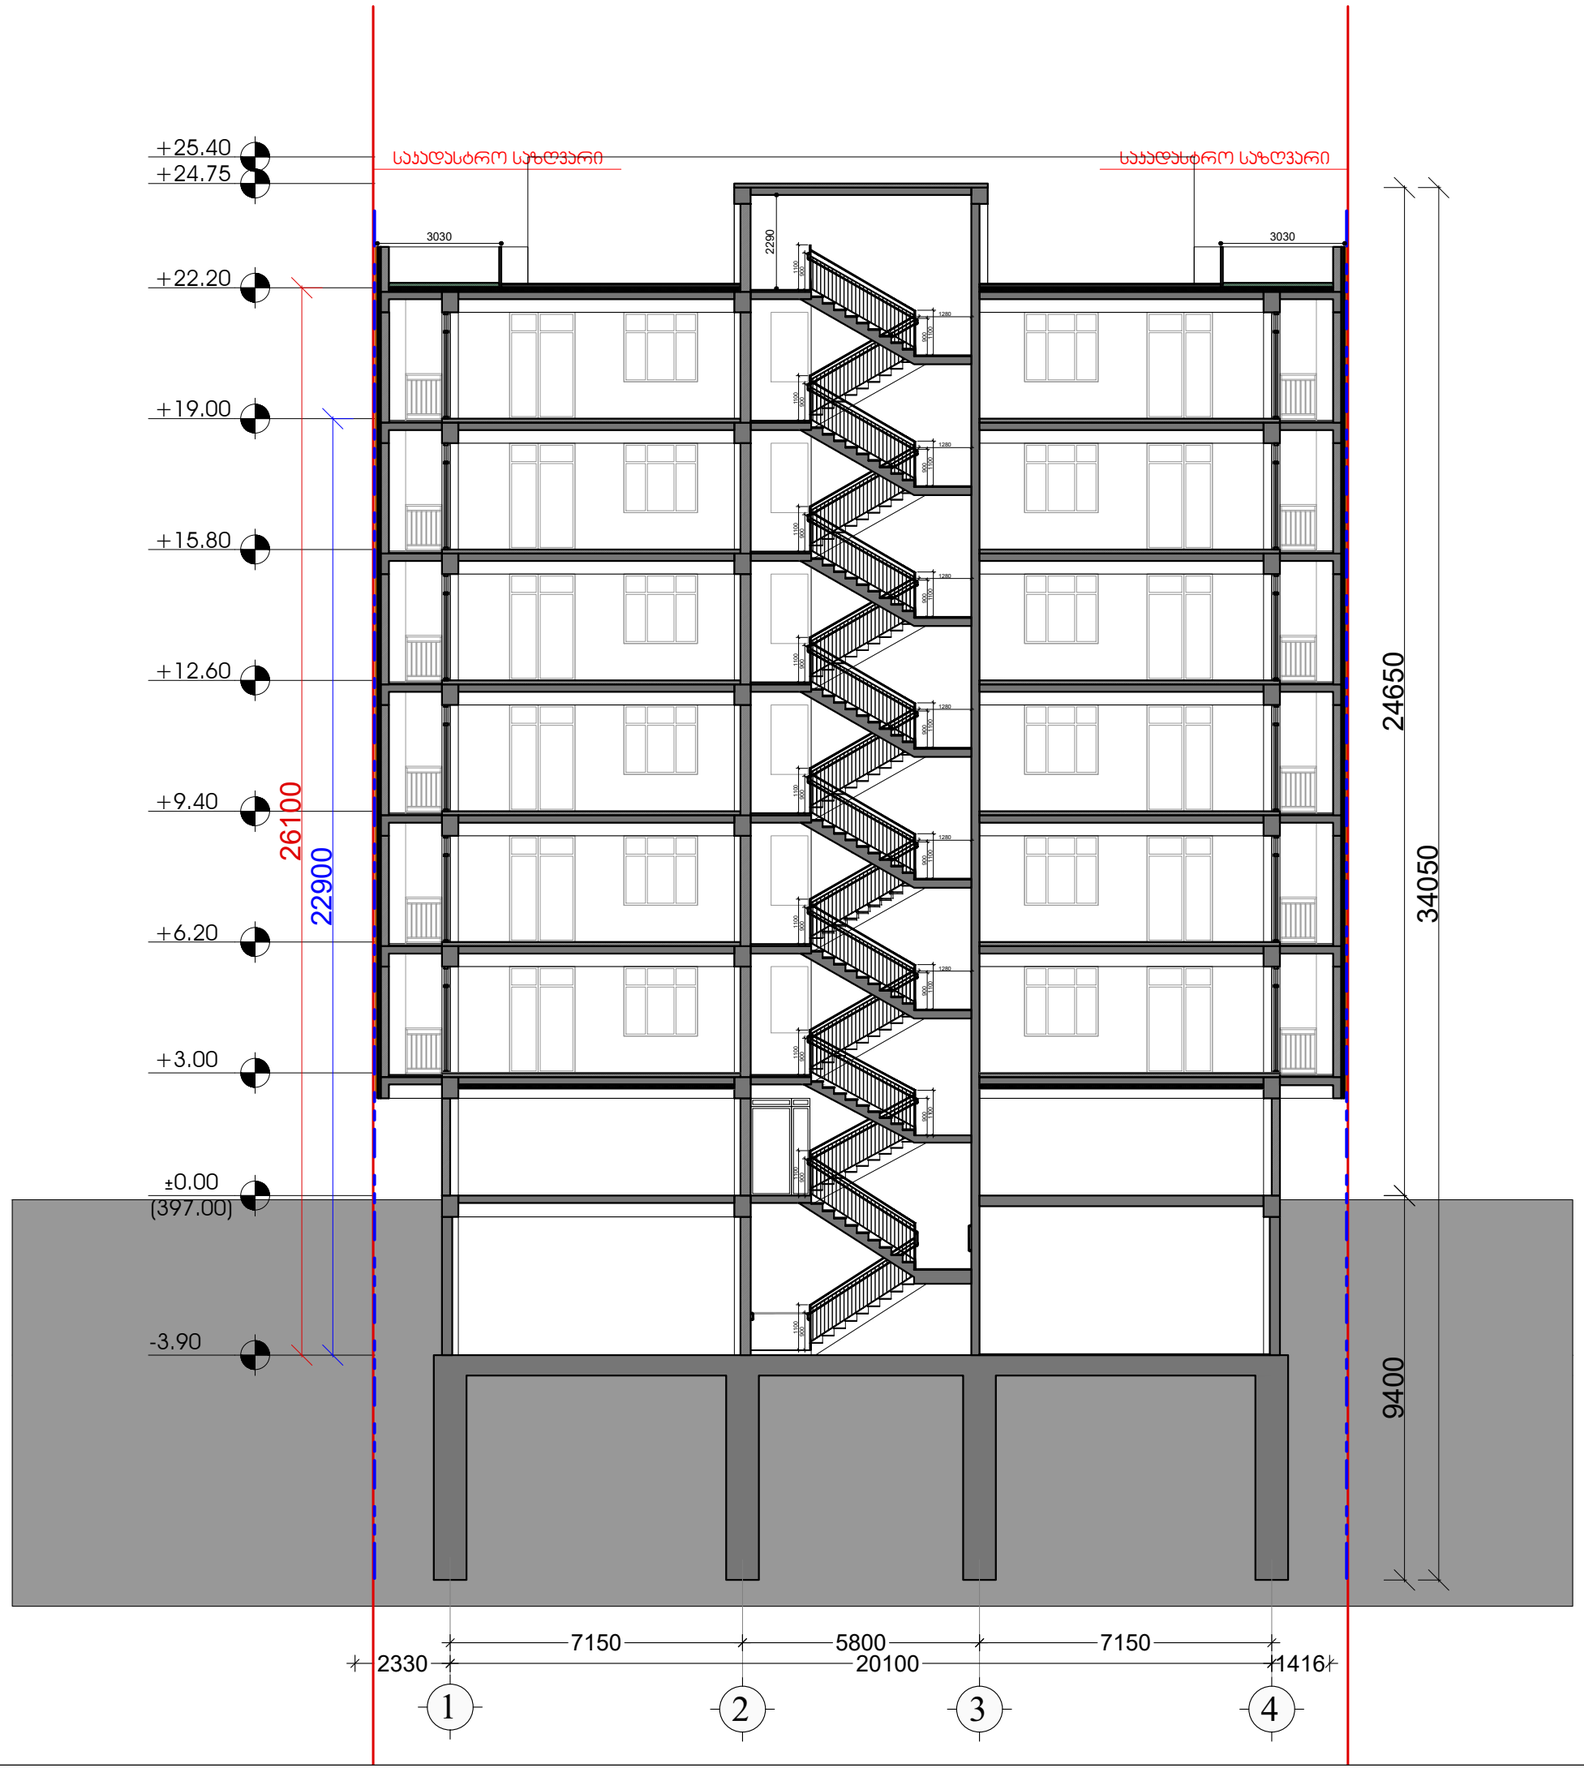

1100 900 5800 2 3

7150 1 4

7150
2330 20100 1416 ±0.00

(397.00)

საკადასტრო საზღვარი საკადასტრო საზღვარი

- 3.90 1100 900

1280 1100 900 1100 900

1280 1100 900 1100 900

1280 1100 900 1100 900

1280 1100 900 1100 900

1280 1100 900 1100 900

1280 1100 900 1100 900 1100 900 1100 900 2290

+3.00

+6.20

+9.40

+12.60

+15.80

+24.75

+19.00

+22.20

+25.40 24650 9400 22900 3405026100

280 160
280 160
280 160

280 160

280 160

280 160

280 160 20

20
20
20

20 20

20

3030 3030

კონსტრუქციული ელემენტი შემავსებელი

"რავალბინიანი საცხოვრებელი

სახლი"

შპს "ტიბინი დეველოპმენტი"

s/n 400229070

გათბობა-კონდინცირების განთავსების ადგილი

შპს "ტიბინი დეველოპმენტი"

s/n 400229070

საქართველო, თბილისი , პეტრე ხვედელიძის ქუჩა, #8,

sarTuli 2, saofise farTi #8 bloki "a" tel: 558 800 900 el. fosta: tibinigroup@gmail.com

საქართველო, თბილისი , პეტრე ხვედელიძის ქუჩა, #8,

sarTuli 2, saofise farTi #8 bloki "a" tel: 558 800 900 el. fosta: tibinigroup@gmail.com

წყალშემკრები მილი
გან. რეგულირების ხაზი

ჭრილი 1-1

06 150

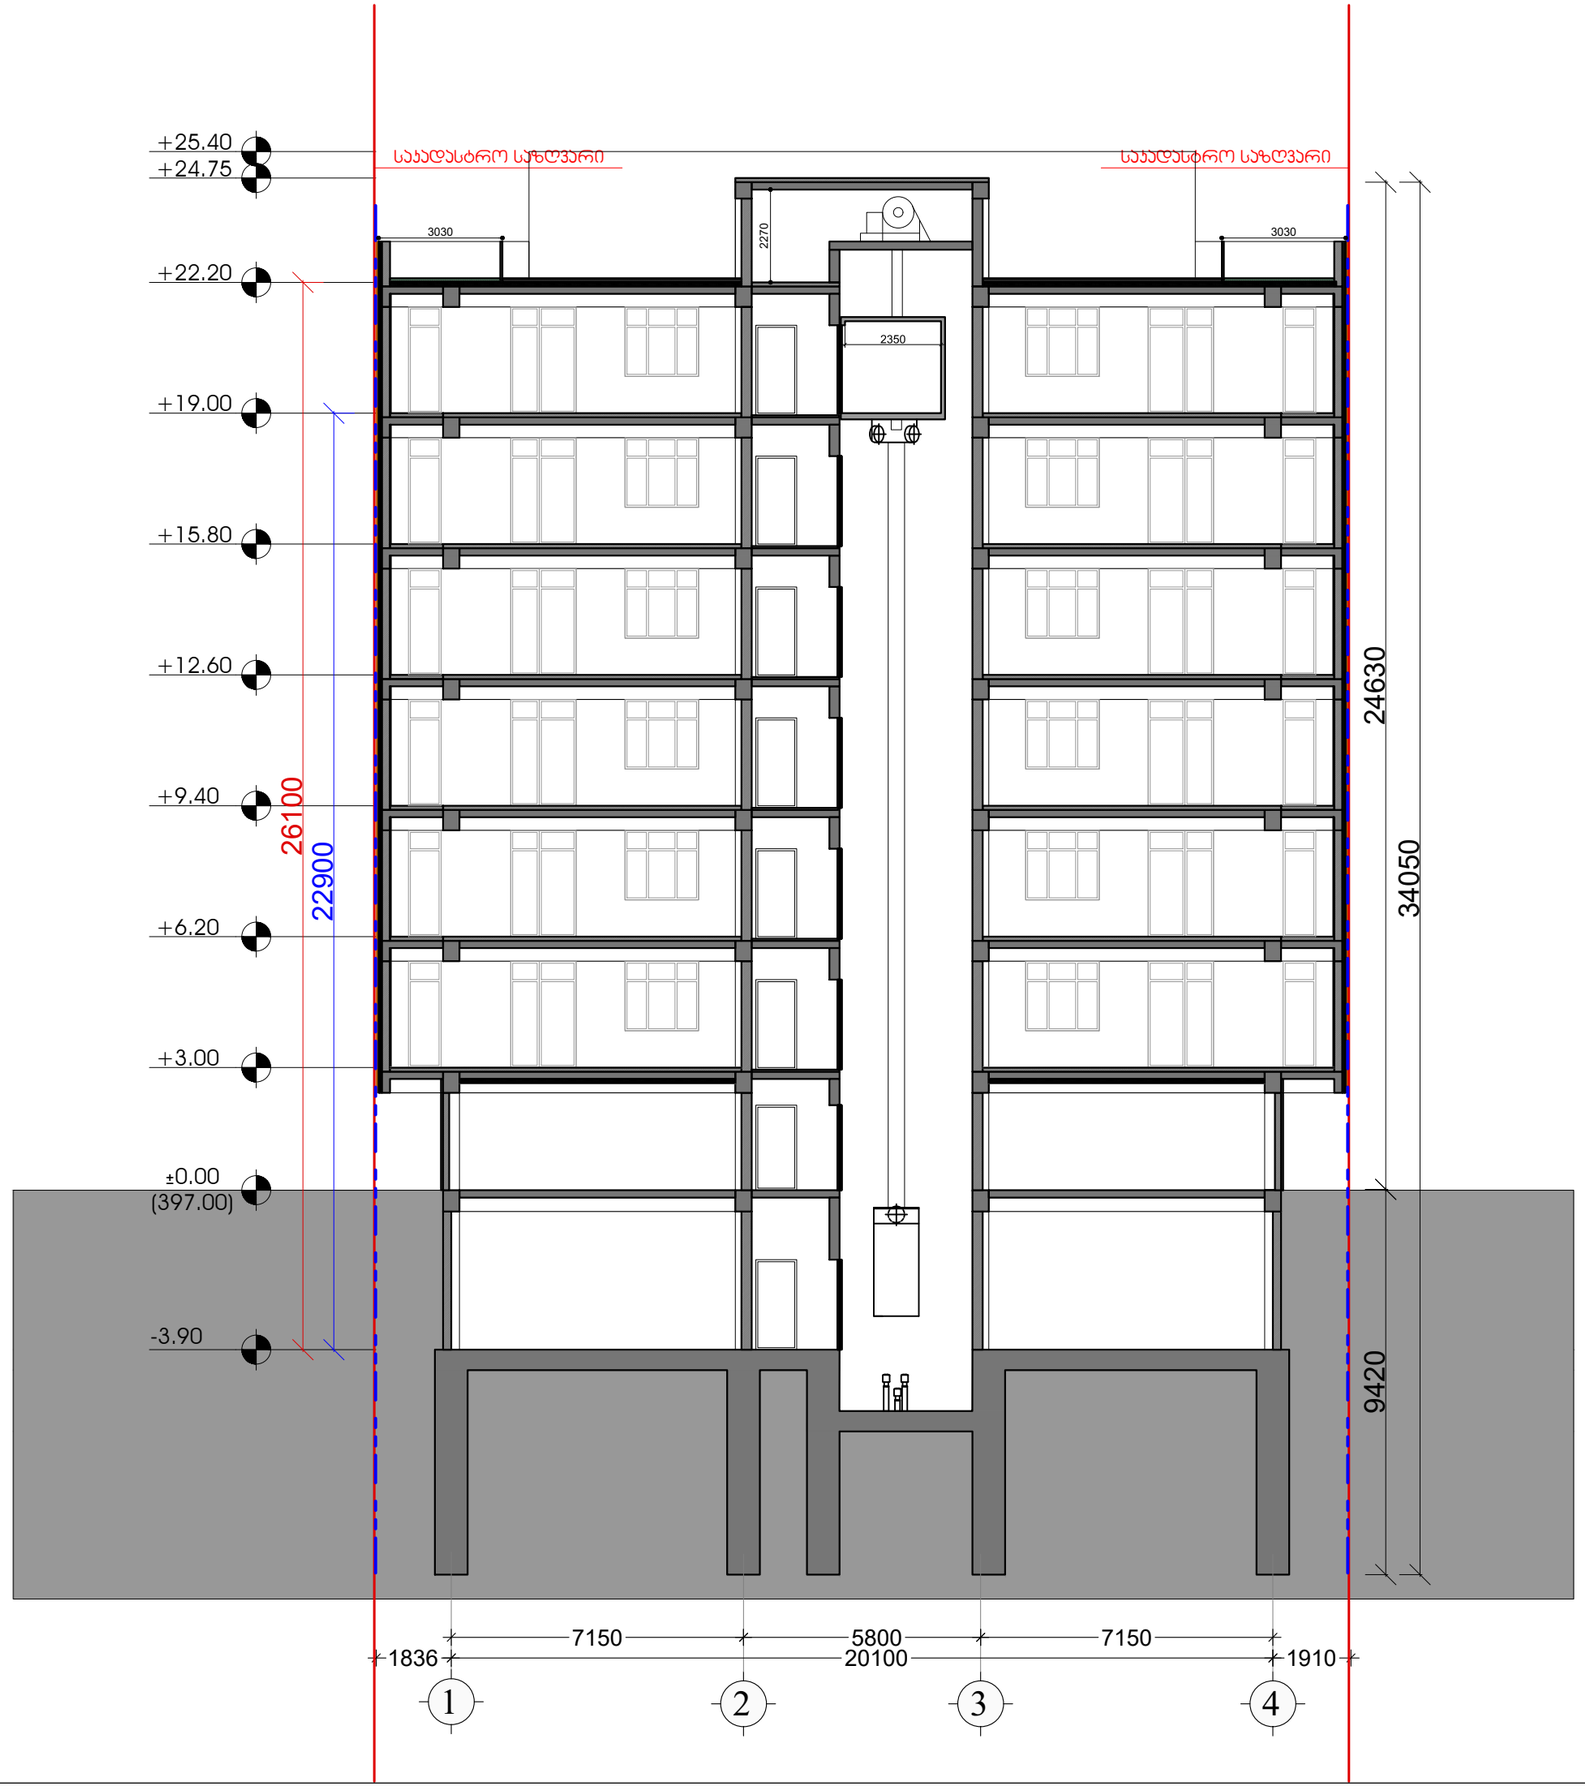

5800 2 3

7150 1 4

7150
1836 20100 1910 ±0.00

(397.00)

საკადასტრო საზღვარი საკადასტრო საზღვარი

- 3.90 2270

+3.00

+6.20

+9.40

+12.60

+15.80

+24.75

+19.00

+22.20

+25.40 24630 9420 22900 3405026100

3030 3030

კონსტრუქციული ელემენტი შემავსებელი

"რავალბინიანი საცხოვრებელი
სახლი"

შპს "ტიბინი დეველოპმენტი"
s/n 400229070

გათბობა-კონდინცირების განთავსების ადგილი

შპს "ტიბინი დეველოპმენტი"
s/n 400229070

საქართველო, თბილისი , პეტრე ხვედელიძის ქუჩა, #8,

sarTuli 2, saofise farTi #8 bloki "a" tel: 558 800 900 el. fosta: tibinigroup@gmail.com

საქართველო, თბილისი , პეტრე ხვედელიძის ქუჩა, #8,

sarTuli 2, saofise farTi #8 bloki "a" tel: 558 800 900 el. fosta: tibinigroup@gmail.com

წყალშემკრები მილი
გან. რეგულირების ხაზი

ჭრილი 2-2

06 150

2900 3200
397.00 3900 3200 3200 3200

3500 3500 a b g d

14000

7000

+3.00 ±0.00

(397.00)

+6.20

+9.40

+12.60

+15.80

+24.75

- 3.90

საკადასტრო საზღვარი 1100 900

1200 1100 900

1200 1100 900

1200

5910 6188 2290 3200 3200

+19.00

+22.20

საკადასტრო საზღვარი

- 4.40 1100 900

1200 1100 900
1200 2700 1125 925
1200 1100 900 1100 900

1200 1100 900

1200 1100 900

1200 1100 900

1200 1100 900

1200 1100 900

1200 1100 900

1200 1100 900

1200 1100 900

1200 1100 900

1200

2100 2920

392.60

სტრო საზღვარი საკადასტრო საზღვარი

+25.40 3900 3000 3200 3200 3200 3200 3200 3200 3200 2600022100 22900 25300 9400 34700

კონსტრუქციული ელემენტი შემავსებელი

"რავალბინიანი საცხოვრებელი
სახლი"

შპს "ტიბინი დეველოპმენტი"
s/n 400229070

გათბობა-კონდინცირების განთავსების ადგილი

შპს "ტიბინი დეველოპმენტი"
s/n 400229070

საქართველო, თბილისი , პეტრე ხვედელიძის ქუჩა, #8,

sarTuli 2, saofise farTi #8 bloki "a" tel: 558 800 900 el. fosta: tibinigroup@gmail.com

საქართველო, თბილისი , პეტრე ხვედელიძის ქუჩა, #8,

sarTuli 2, saofise farTi #8 bloki "a" tel: 558 800 900 el. fosta: tibinigroup@gmail.com

წყალშემკრები მილი
გან. რეგულირების ხაზი

ჭრილი 3-3

06

150