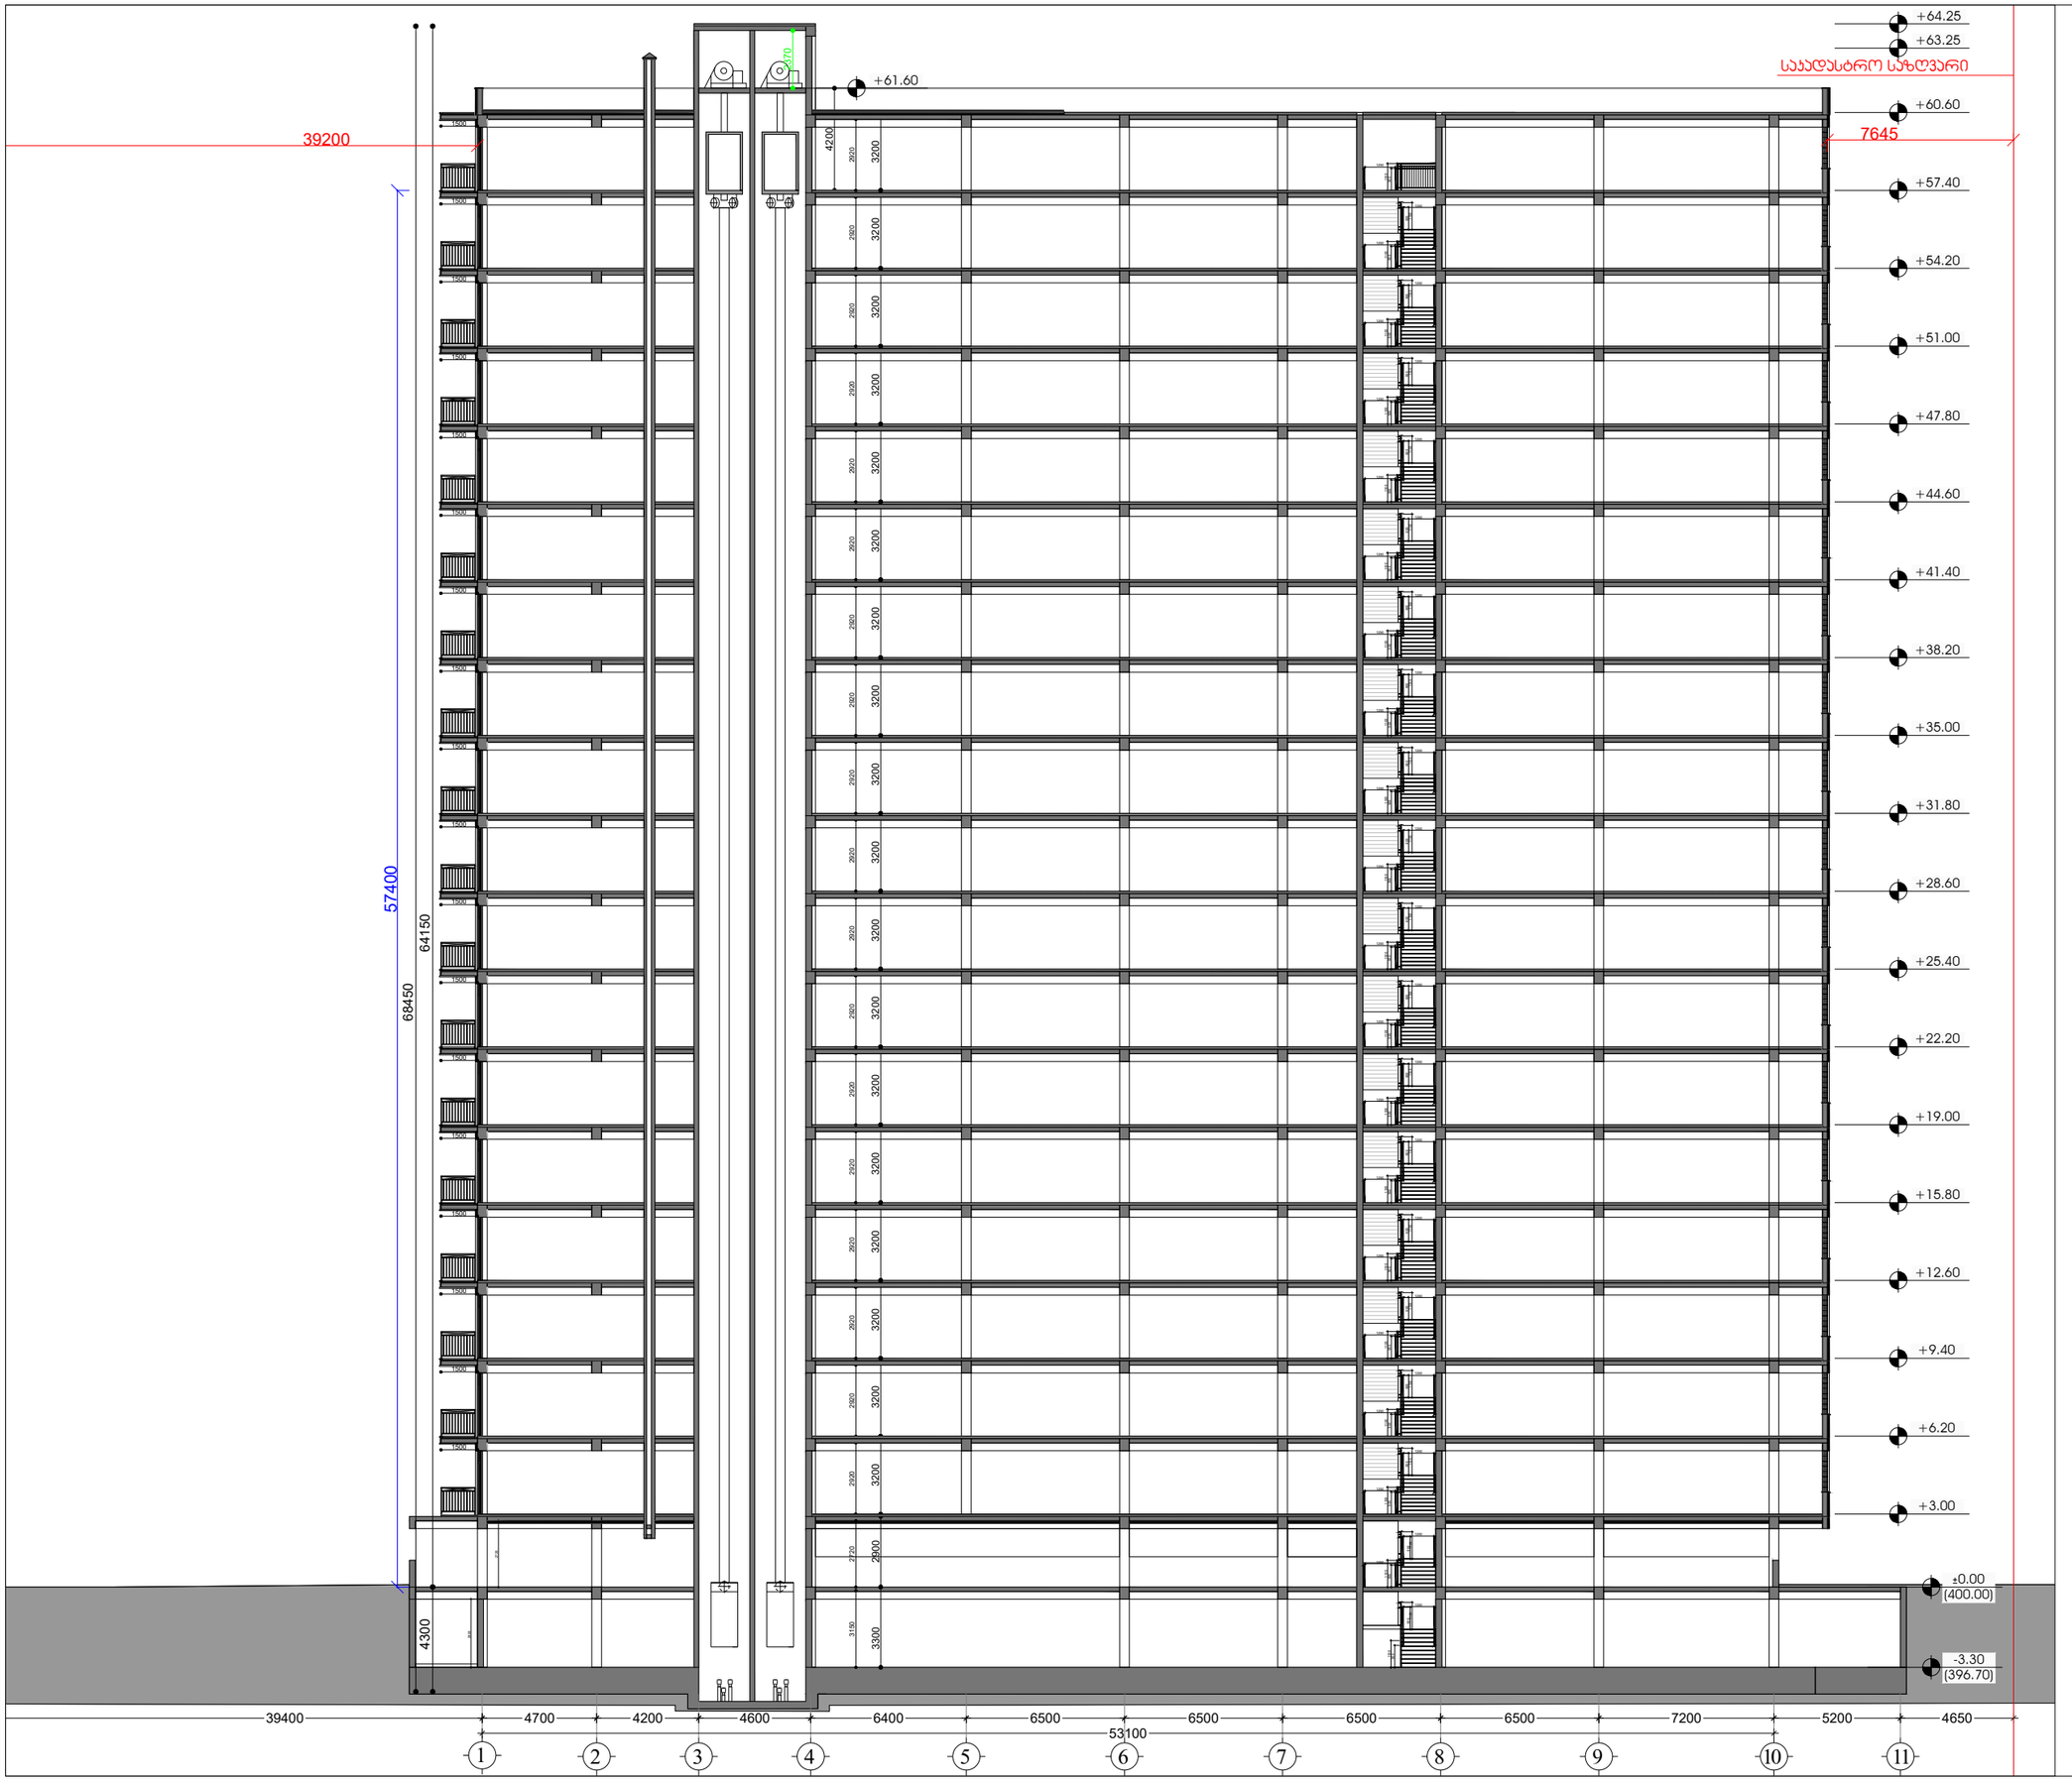

3300 2720 2900 3150 2720 2800
4200 2 3

4700 1 4

4600 6500 6500 6500 7200

53100 7 8 9 10 2370 საკადასტრო საზღვარი 64150 4300 68450

39400 1100 900

1250 1100 900

1250 1100 900

1250

ჭრილი 11 6

5200

11

4650 5

6400 6500 4200 2920 3200

1500 1100 900

1250 1100 900
1250 2920 3200

1500 1100 900

1250 1100 900

1250 2920 3200

1500 1100 900

1250 1100 900

1250 2920 3200

1500 1100 900

1250 1100 900

1250 2920 3200

1500 1100 900

1250 1100 900

1250 2920 3200

1500 1100 900

1250 1100 900

1250 2920 3200

1500 1100 900

1250 1100 900

1250 2920 3200

1500 1100 900

1250 1100 900

1250 2920 3200

1500 1100 900

1250 1100 900

1250 2920 3200

1500 1100 900

1250 1100 900

1250 2920 3200

1500 1100 900

1250 1100 900

1250 2920 3200

1500 1100 900

1250 1100 900

1250 2920 3200

1500 1100 900

1250 1100 900

1250 2920 3200

1500 1100 900

1250 1100 900

1250 2920 3200

1500 1100 900

1250 1100 900

1250 2920 3200

1500 1100 900

1250 1100 900

1250 2920 3200

1500 1100 900

1250 1100 900

1250 2920 3200

1500 ±0.00

(400.00)

+3.00

- 3.30
(396.70)

+6.20

+9.40

+12.60

+15.80

+19.00

+22.20

+25.40

+64.25
+63.25

+60.60

+61.60

+57.40

+54.20

+51.00

+47.80

+44.60

+41.40

+38.20

+35.00

+31.80

+28.60 57400

7645 39200 1100 900

1250 1100 900

კონსტრუქციული ელემენტი შემავსებელი

"მრავალბინიანი საცხოვრებელი
სახლი"

შპს "ტიბინი დეველოპმენტი"
s/n 400229070

გათბობა-კონდინცირების განთავსების ადგილი

შპს "ტიბინი დეველოპმენტი"
s/n 400229070

საქართველო, თბილისი , პეტრე ხვედელიძის ქუჩა, #8,

sarTuli 2, saofise farTi #8 bloki "a" tel: 558 800 900 el. fosta: tibinigroup@gmail.com

საქართველო, თბილისი , პეტრე ხვედელიძის ქუჩა, #8,

sarTuli 2, saofise farTi #8 bloki "a" tel: 558 800 900 el. fosta: tibinigroup@gmail.com

წყალშემკრები მილი
გან. რეგულირების ხაზი

ჭრილი 1-1

06

250

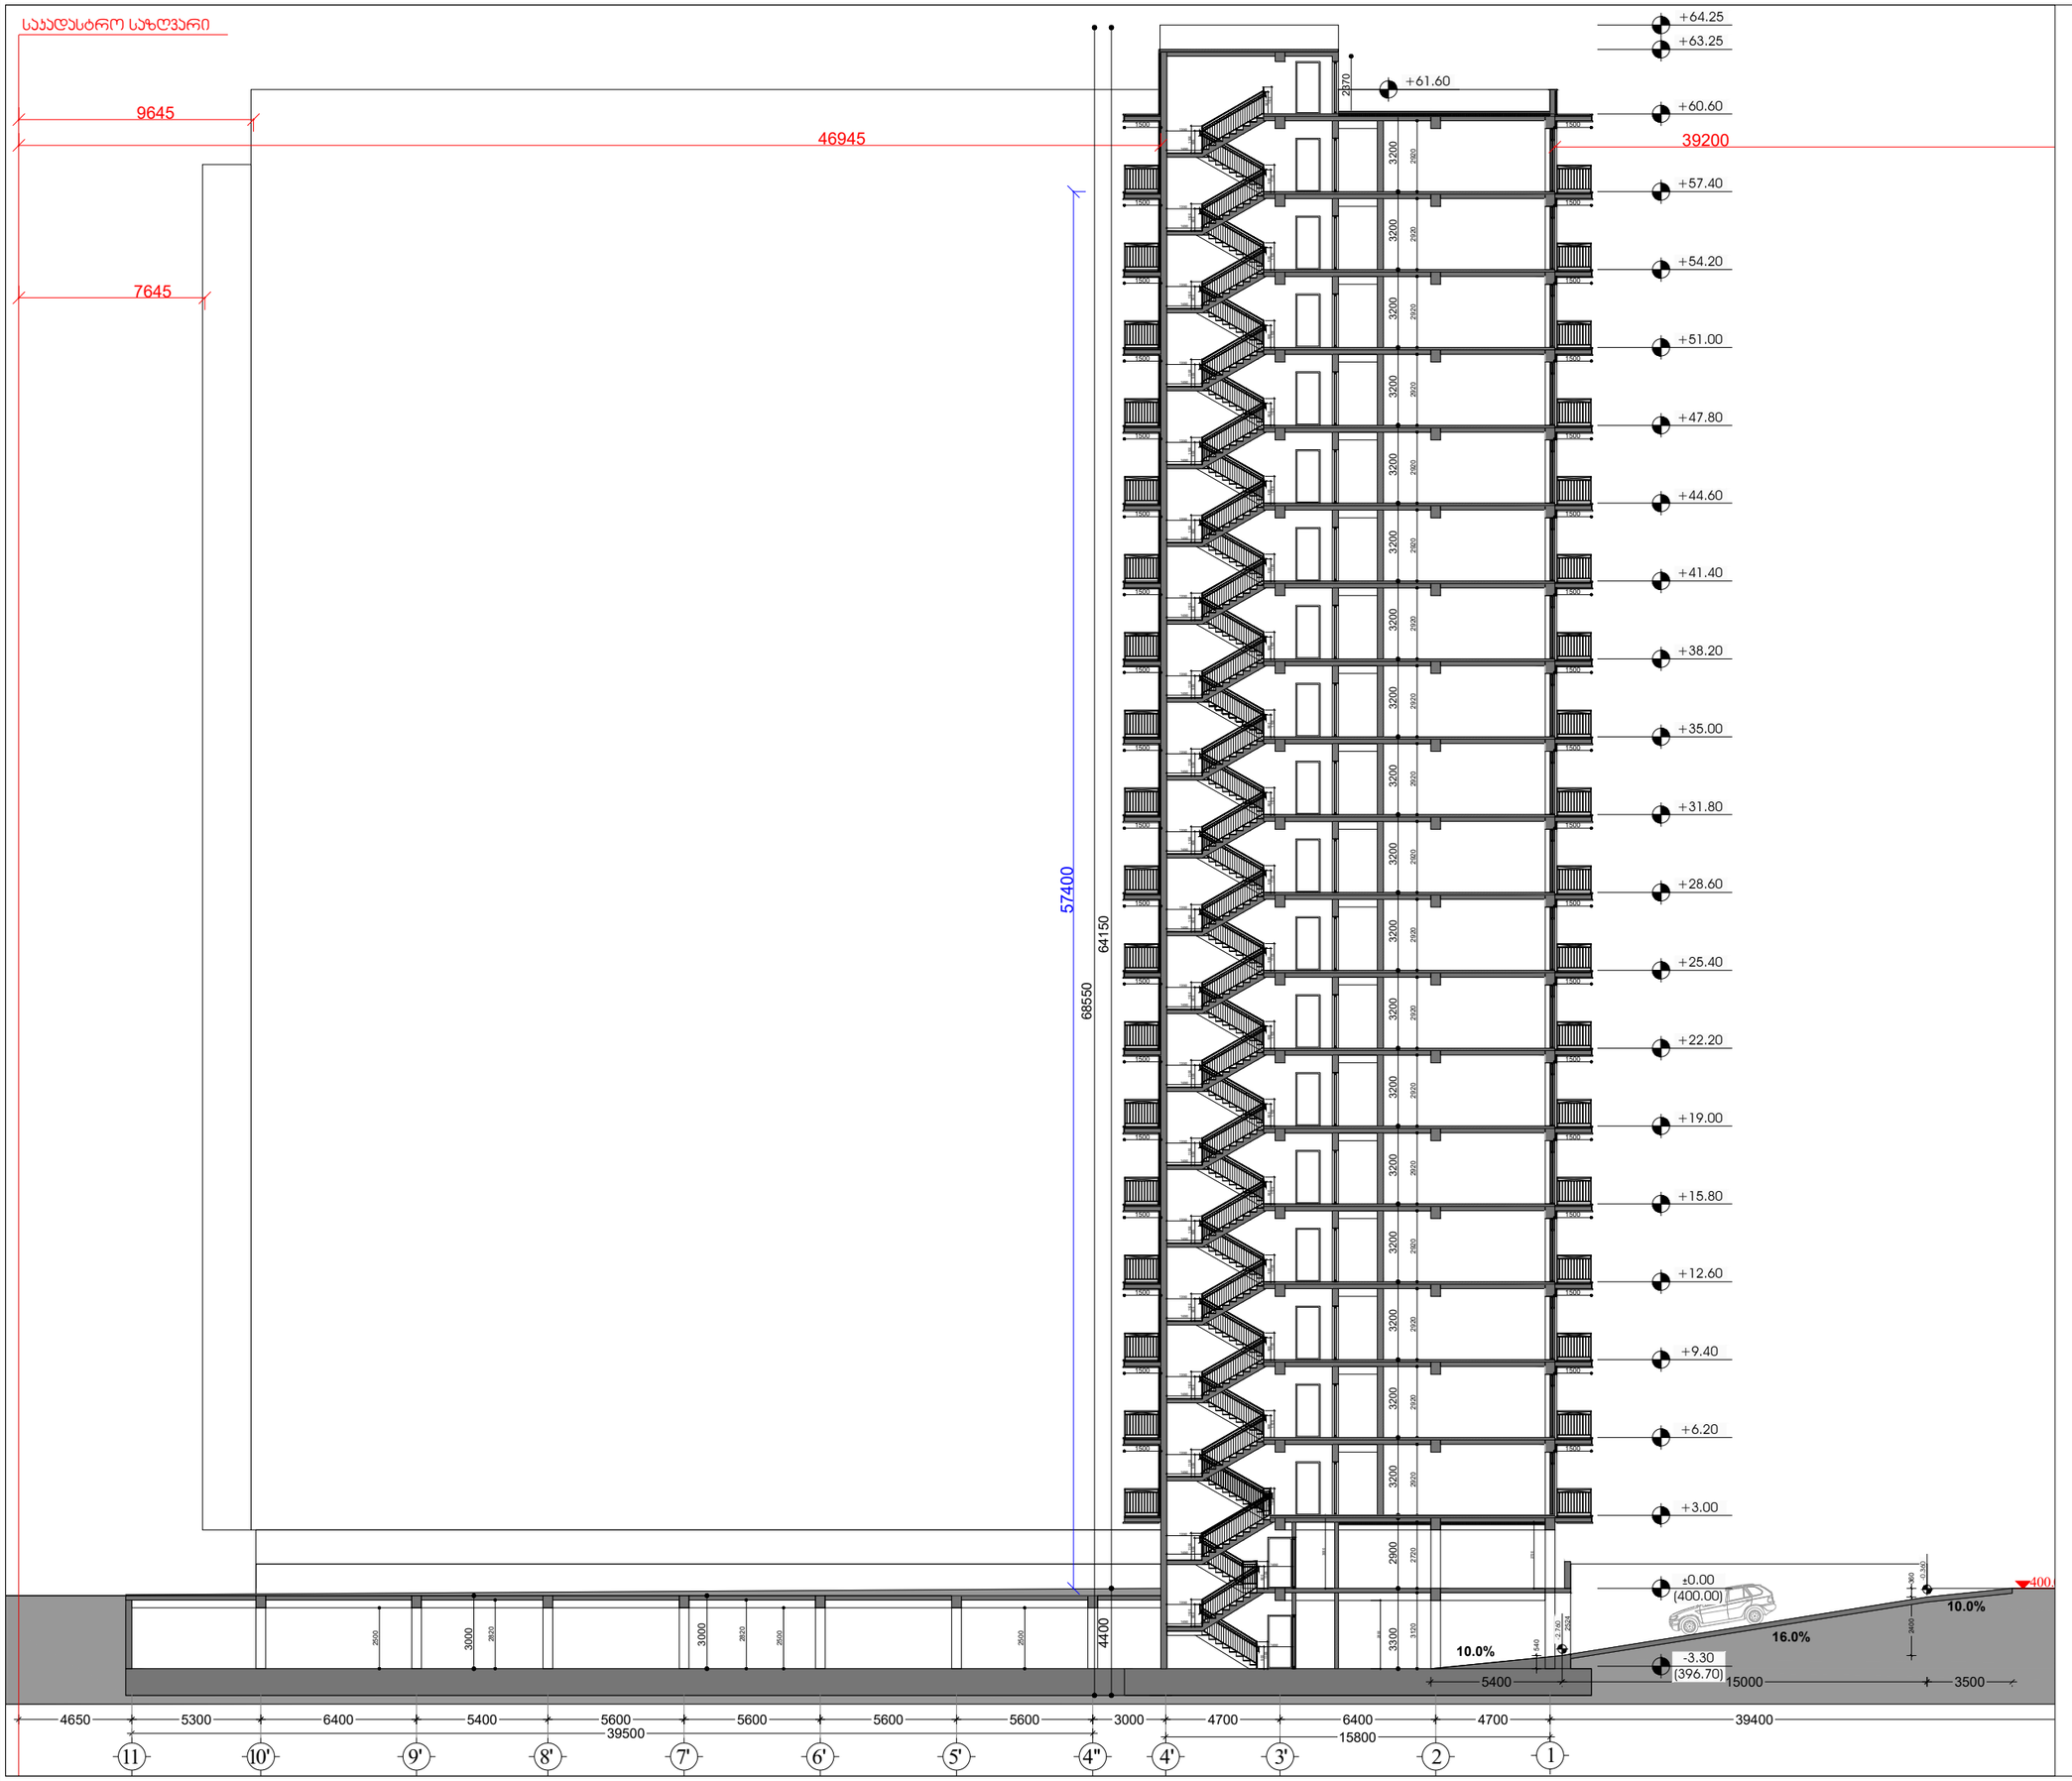

3300 2900 2720 3120 2720 2800 1100 900 1100 900 1100 900 1100 900

1450

1350 1100 900 1450

1350
1450

1450 10.0%

400.00

5400 15000 3500 2400 16.0%

10.0%

6400 3' 2

4700 4' 1

4700

15800 2370

საკადასტრო საზღვარი 3000

39400

ჭრილი 2-2

5600

39500 7' 6' 5' 4" 5600 5600 5600 3000

10' 5300 5400

11

4650 8' 6400 9' 360 1100 900 1100 900

1450

1350 3200 2920

1500 1500 1100 900 1100 900

1450

1350 3200 2920

1500 1500 1100 900 1100 900

1450

1350 3200 2920

1500 1500 1100 900 1100 900

1450

1350 3200 2920

1500 1500 1100 900 1100 900

1450

1350 3200 2920

1500 1500 1100 900 1100 900

1450

1350 3200 2920

1500 1500 1100 900 1100 900

1450

1350 3200 2920

1500 1500 1100 900 1100 900

1450

1350 3200 2920

1500 1500 1100 900 1100 900

1450

1350 3200 2920

1500 1500 1100 900 1100 900

1450

1350 3200 2920

1500 1500 1100 900 1100 900

1450

1350 3200 2920

1500 1500 1100 900 1100 900

1450

1350 3200 2920

1500 1500 1100 900 1100 900

1450

1350 3200 2920

1500 1500 1100 900 1100 900

1450

1350 3200 2920

1500 1500 1100 900 1100 900

1450

1350 3200 2920

1500 1500 1100 900 1100 900

1450

1350 3200 2920

1500 1500 1100 900 1100 900

1450

1350 3200 2920

1500 1500 1100 900 1100 900

1450

1350 3200 2920

1500 1500 ±0.00

(400.00)

+3.00

-3.30
(396.70)

+6.20

+9.40

+12.60

+15.80

+19.00

+22.20

+25.40

+64.25
+63.25

+60.60

+57.40

+54.20

+51.00

+47.80

+44.60

+41.40

+38.20

+35.00

+31.80

+28.60

+61.60 57400
46945 540 -0.360 -2.760

7645

9645

39200 64150 4400 68550

3000 2820 3000 2820 2500 2500 2500

კონსტრუქციული ელემენტი შემავსებელი

"მრავალბინიანი საცხოვრებელი
სახლი"

შპს "ტიბინი დეველოპმენტი"
s/n 400229070

გათბობა-კონდინცირების განთავსების ადგილი

შპს "ტიბინი დეველოპმენტი"
s/n 400229070

საქართველო, თბილისი , პეტრე ხვედელიძის ქუჩა, #8,

sarTuli 2, saofise farTi #8 bloki "a" tel: 558 800 900 el. fosta: tibinigroup@gmail.com

საქართველო, თბილისი , პეტრე ხვედელიძის ქუჩა, #8,

sarTuli 2, saofise farTi #8 bloki "a" tel: 558 800 900 el. fosta: tibinigroup@gmail.com

წყალშემკრები მილი
გან. რეგულირების ხაზი

ჭრილი 2-2

06

250

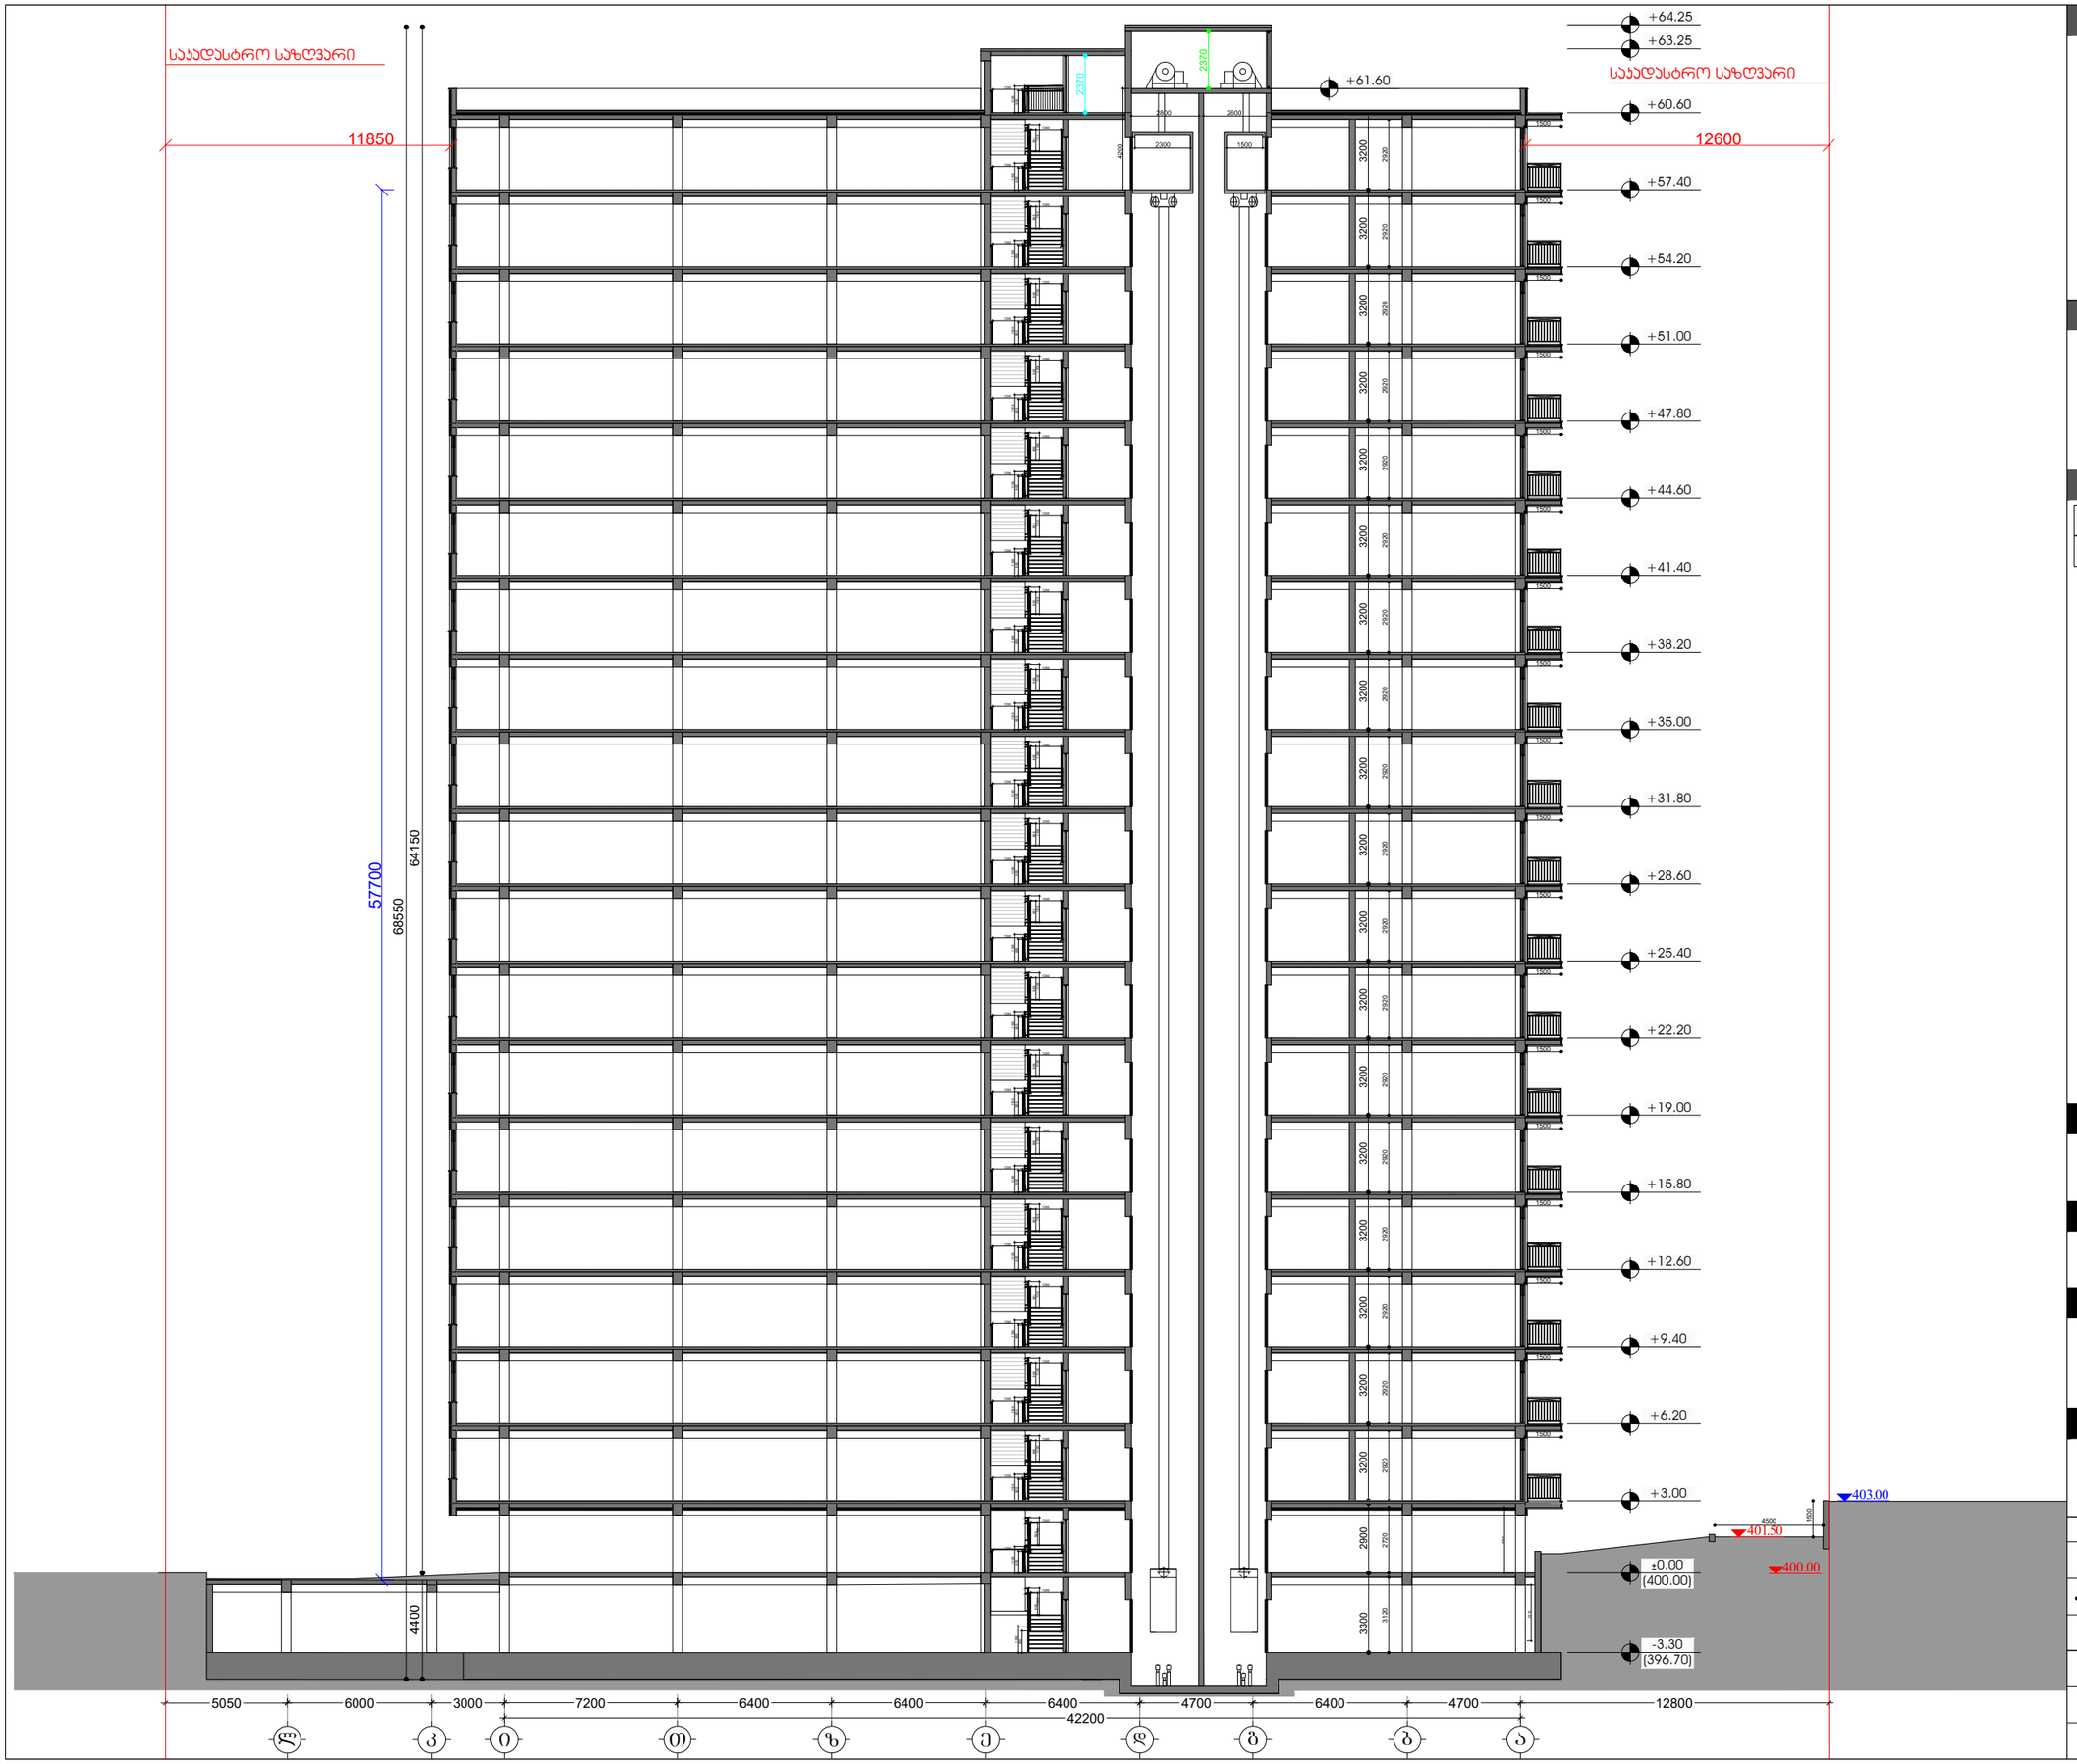

3200 2920

1500 3300 2900 2720 3120 2720

400.00

4700 4700 d g b a

6400 2310

6000 l k

3000 6400 6400 T e

7200 i

42200 z

6400

საკადასტრო საზღვარი 64150 4400 68550

5050 12800 1100 900

1250 ჭრილი 3-3 2370 2370

401.50

4500 1500

403.00 3200 2920

1500 1100 900

1250 1100 900
1250 3200 2920

1500 1100 900

1250 1100 900

1250 3200 2920

1500 1100 900

1250 1100 900

1250 3200 2920

1500 1100 900

1250 1100 900

1250 3200 2920

1500 1100 900

1250 1100 900

1250 3200 2920

1500 1100 900

1250 1100 900

1250 3200 2920

1500 1100 900

1250 1100 900

1250 3200 2920

1500 1100 900

1250 1100 900

1250 3200 2920

1500 1100 900

1250 1100 900

1250 3200 2920

1500 1100 900

1250 1100 900

1250 3200 2920

1500 1100 900

1250 1100 900

1250 3200 2920

1500 1100 900

1250 1100 900

1250 3200 2920

1500 1100 900

1250 1100 900

1250 3200 2920

1500 1100 900

1250 1100 900

1250 3200 2920

1500 1100 900

1250 1100 900

1250 3200 2920

1500 1100 900

1250 1100 900

1250 3200 2920

1500 1100 900

1250 1100 900

1250 1100 900

1250 1100 900

1250 ±0.00

(400.00)

+3.00

-3.30
(396.70)

+6.20

+9.40

+12.60

+15.80

+19.00

+22.20

+25.40

+64.25
+63.25

+60.60

+61.60

+57.40

+54.20

+51.00

+47.80

+44.60

+41.40

+38.20

+35.00

+31.80

+28.60 1100 900

1250 1100 900
1250 1100 900
1250 1100 900 57700

11850 12600

საკადასტრო საზღვარი

კონსტრუქციული ელემენტი შემავსებელი

"მრავალბინიანი საცხოვრებელი
სახლი"

შპს "ტიბინი დეველოპმენტი"
s/n 400229070

გათბობა-კონდინცირების განთავსების ადგილი

შპს "ტიბინი დეველოპმენტი"
s/n 400229070

საქართველო, თბილისი , პეტრე ხვედელიძის ქუჩა, #8,

sarTuli 2, saofise farTi #8 bloki "a" tel: 558 800 900 el. fosta: tibinigroup@gmail.com

საქართველო, თბილისი , პეტრე ხვედელიძის ქუჩა, #8,

sarTuli 2, saofise farTi #8 bloki "a" tel: 558 800 900 el. fosta: tibinigroup@gmail.com

წყალშემკრები მილი
გან. რეგულირების ხაზი

ჭრილი 3-3

06

250

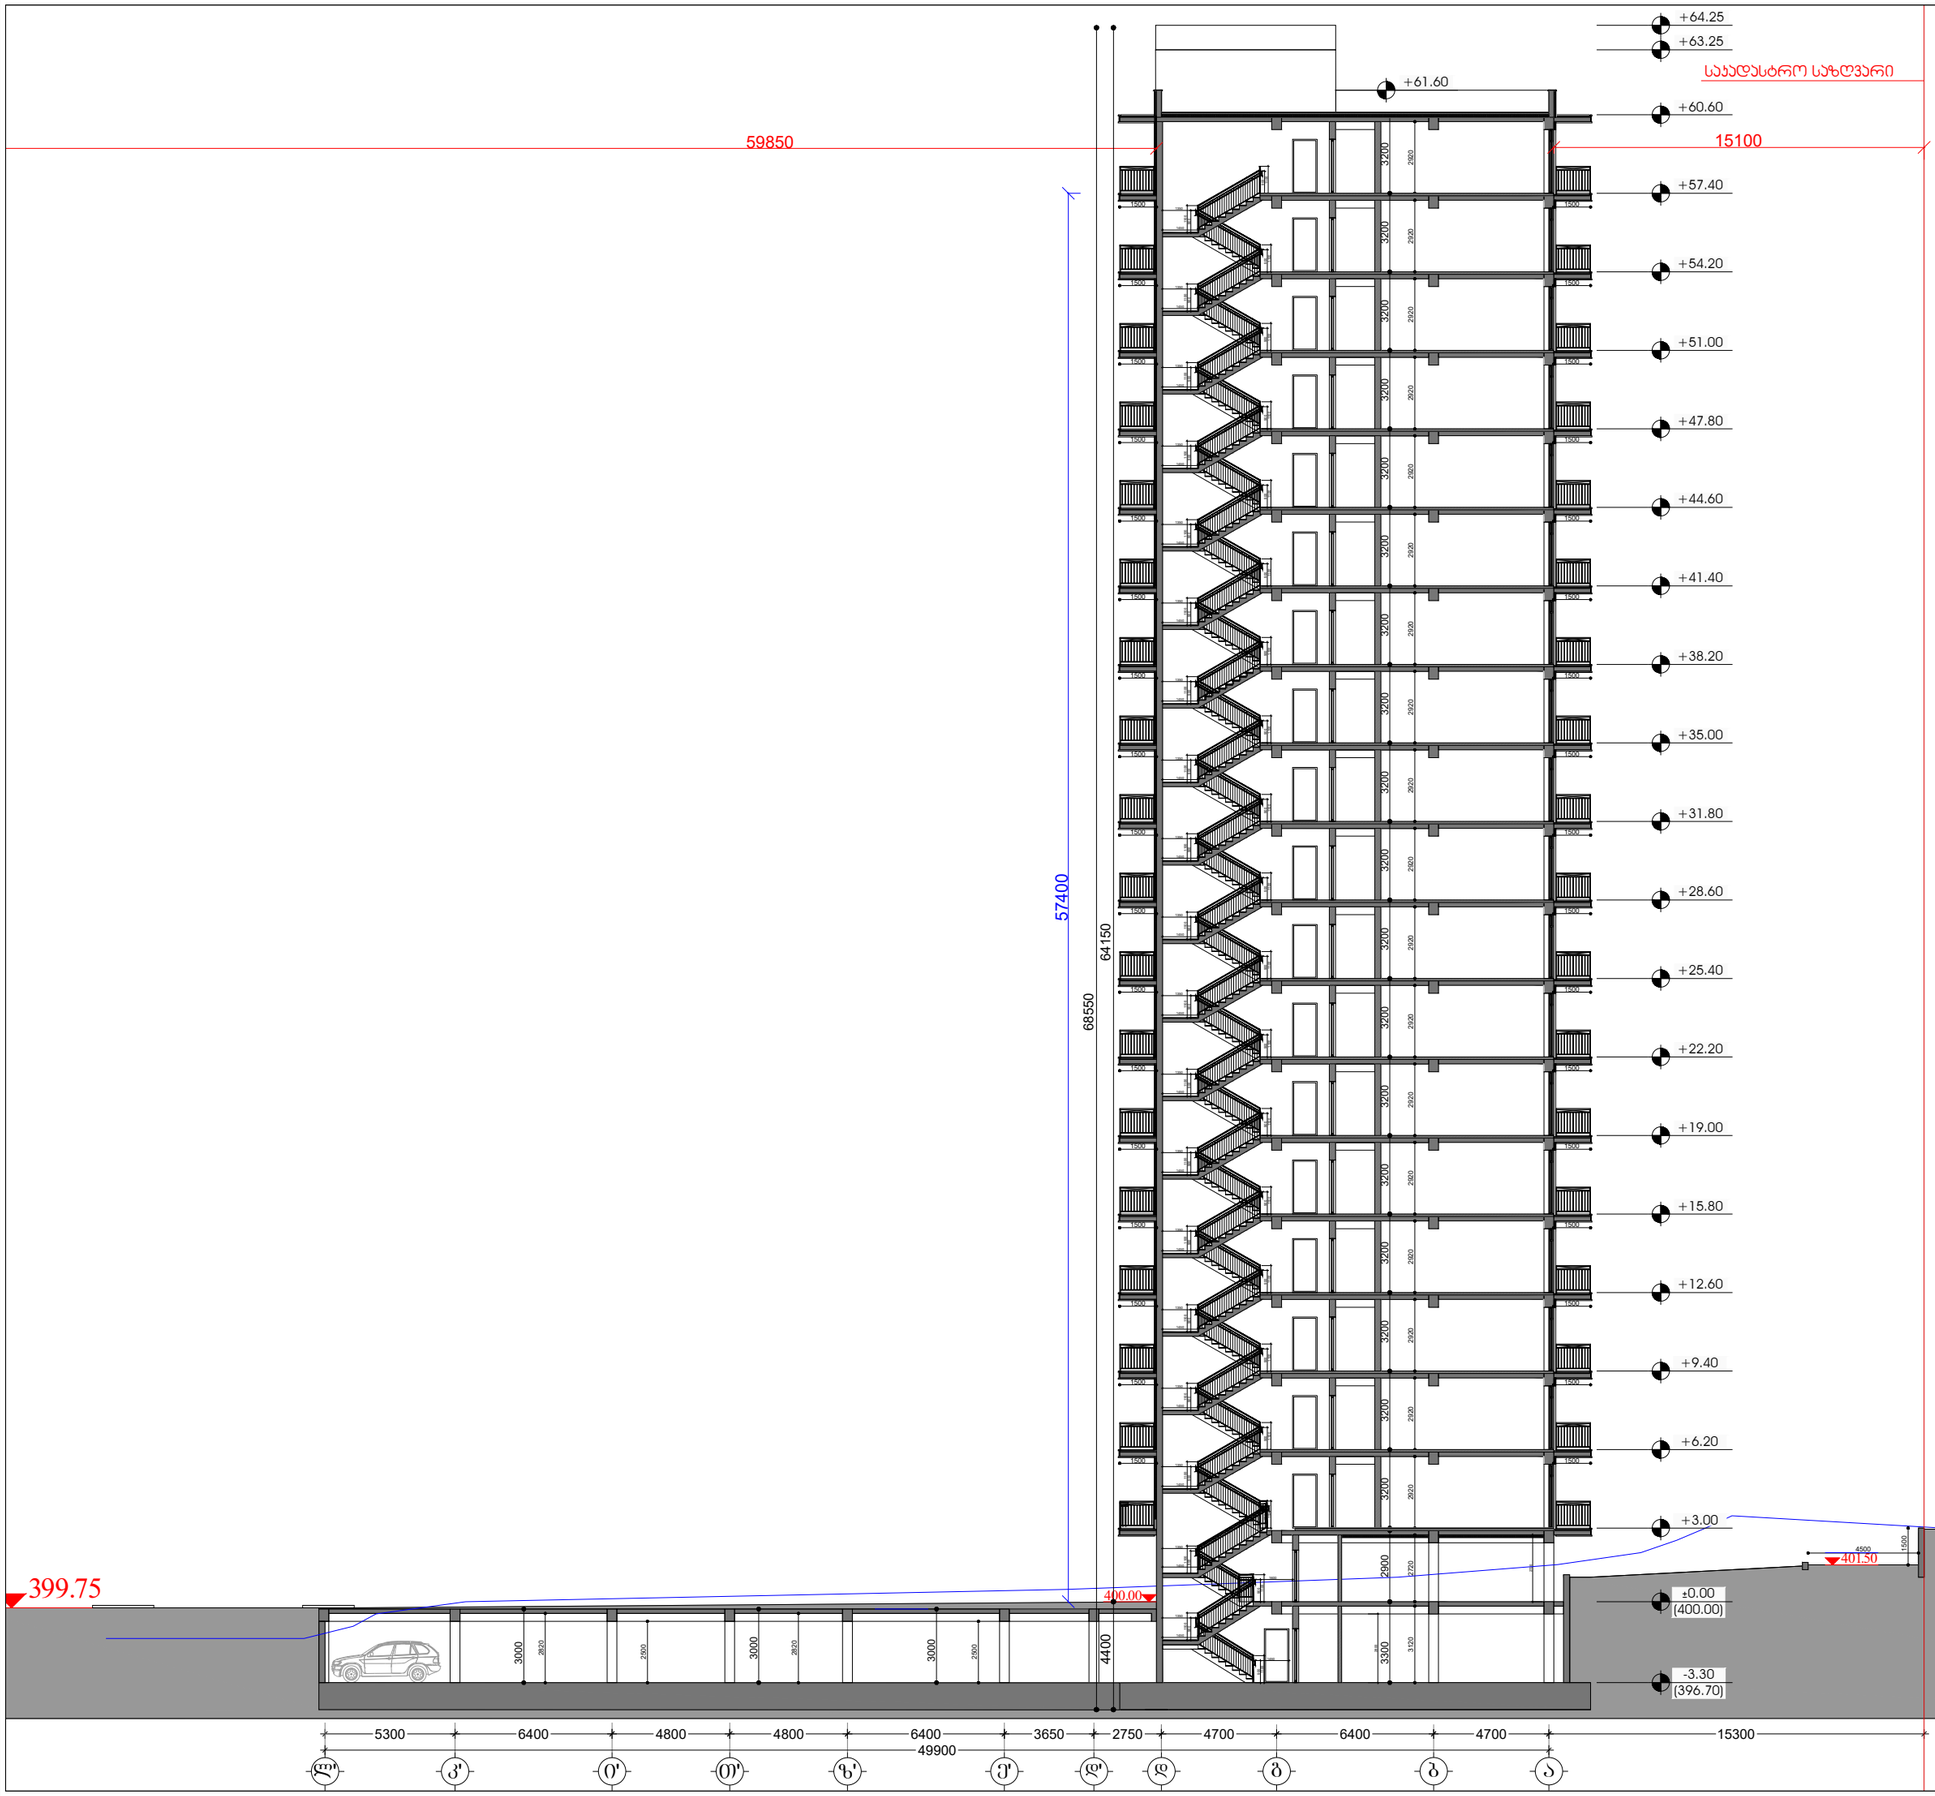

3300 2900 2720 3120 2720 2800

401.50

399.75

4700 4700 d g b a

6400 1100 900

5300 l' k' 6400 i' 4800 T' 4800 z' e' 6400 d' 3650 2750

49900

საკადასტრო საზღვარი 3200 2920

15300 3000 3000 2820 3000

400.00

4500 1500

403.00 1100 900 1100 900

1450

1350 3200 2920

1500 1500 1100 900 1100 900

1450

1350 3200 2920

1500 1500 1100 900 1100 900

1450

1350 3200 2920

1500 1500 1100 900 1100 900

1450

1350 3200 2920

1500 1500 1100 900 1100 900

1450

1350 3200 2920

1500 1500 1100 900 1100 900

1450

1350 3200 2920

1500 1500 1100 900 1100 900

1450

1350 3200 2920

1500 1500 1100 900 1100 900

1450

1350 3200 2920

1500 1500 1100 900 1100 900

1450

1350 3200 2920

1500 1500 1100 900 1100 900

1450

1350 3200 2920

1500 1500 1100 900 1100 900

1450

1350 3200 2920

1500 1500 1100 900 1100 900

1450

1350 3200 2920

1500 1500 1100 900 1100 900

1450

1350 3200 2920

1500 1500 1100 900 1100 900

1450

1350 3200 2920

1500 1500 1100 900 1100 900

1450

1350 3200 2920

1500 1500 1100 900 1100 900

1450

1350 3200 2920

1500 1500 1100 900 1100 900

1450

1350 3200 2920

1500 1500 ±0.00

(400.00)

+3.00

- 3.30
(396.70)

+6.20

+9.40

+12.60

+15.80

+19.00

+22.20

+25.40

+64.25
+63.25

+60.60

+57.40

+54.20

+51.00

+47.80

+44.60

+41.40

+38.20

+35.00

+31.80

+28.60

+61.60 1100 900 1100 900 1450

1350

1600 57400

59850 15100 64150 4400 68550

2820 2500 2500 1100 900 1100 900

1450

1350

1450

კონსტრუქციული ელემენტი შემავსებელი

"მრავალბინიანი საცხოვრებელი
სახლი"

შპს "ტიბინი დეველოპმენტი"
s/n 400229070

გათბობა-კონდინცირების განთავსების ადგილი

შპს "ტიბინი დეველოპმენტი"
s/n 400229070

საქართველო, თბილისი , პეტრე ხვედელიძის ქუჩა, #8,

sarTuli 2, saofise farTi #8 bloki "a" tel: 558 800 900 el. fosta: tibinigroup@gmail.com

საქართველო, თბილისი , პეტრე ხვედელიძის ქუჩა, #8,

sarTuli 2, saofise farTi #8 bloki "a" tel: 558 800 900 el. fosta: tibinigroup@gmail.com

წყალშემკრები მილი
გან. რეგულირების ხაზი

ჭრილი 4-4

06

250