ფორმატი: A-3 | თბილისი 2024

ექსპლიკაცია:

1: ჯიხურ, ავზები და სატარაბარო
2: ტრანსფორმატორი
3: ელექტრო ფარები
4: საბორტო ფარები

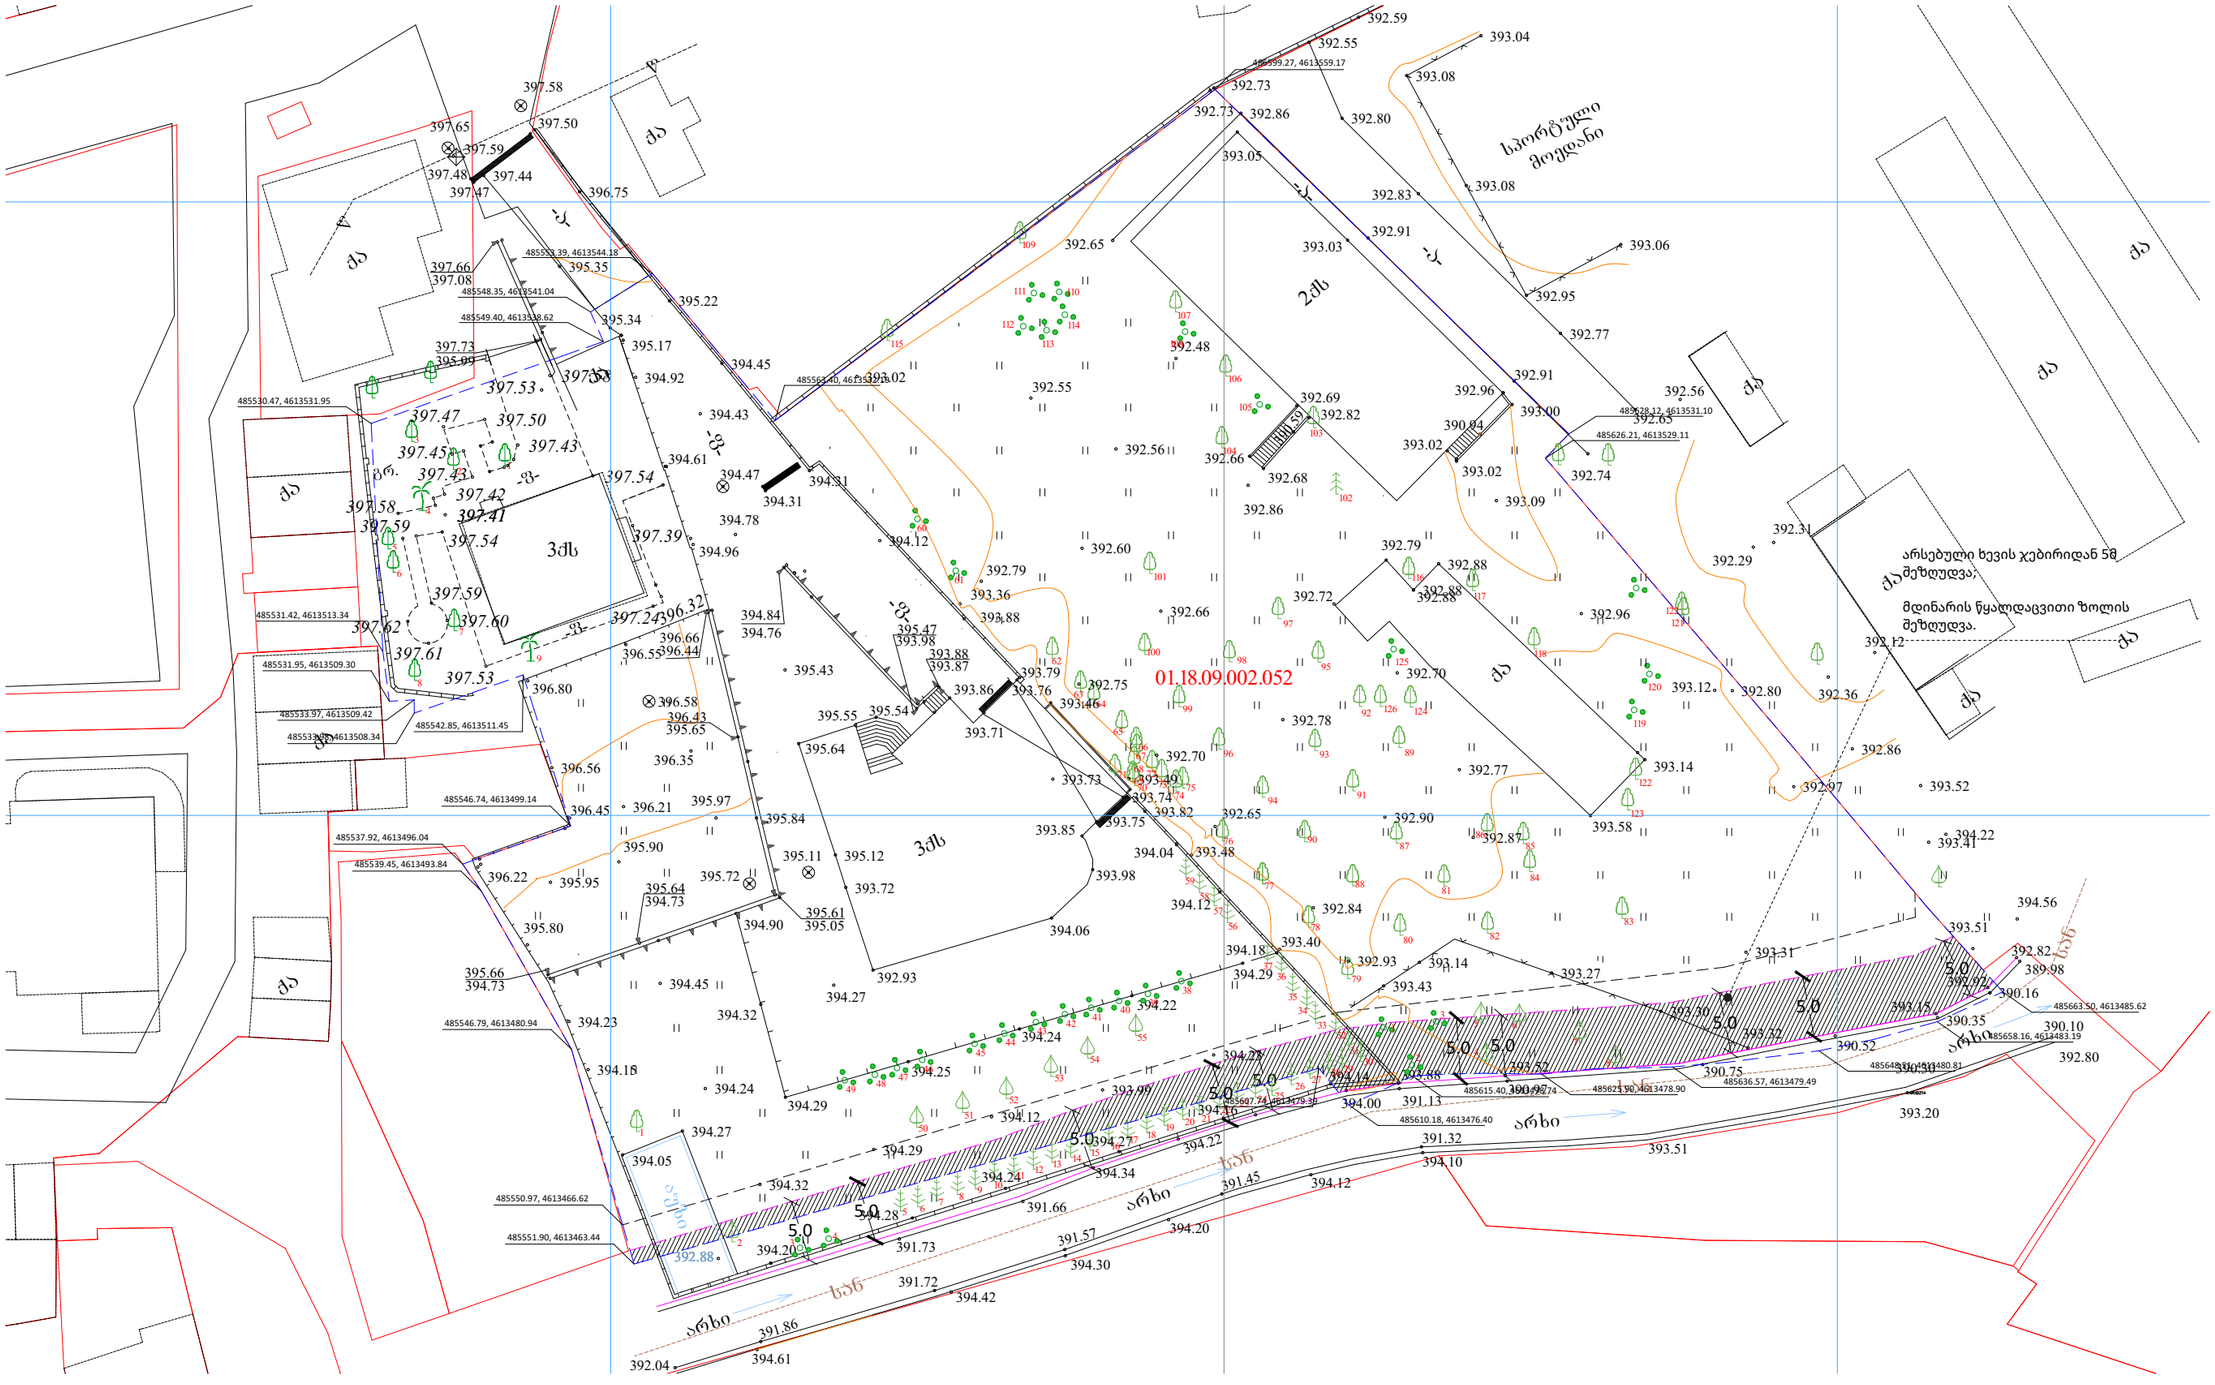
01.18.09.002.052
სპორტული მოედანი
არსებული ხევის კალაპირიდან 5მ მაშტაბით.
მდინარის წყალდაცვითი ზოლის შეზღუდვა.
არხი
ბეტონის ღობე
ქვაბული
ქვაბული
ქვაბული

ფორმატი: A-3 | თებერვალი 2024

ექსპლიკაცია:

1: ჯიხურ, ავზები და სატვირთო
2: ლანდშაფტი ფილები
3: ასფალტ-ბეტონი ფარები
4: საბოლოო ასფალტ ფარები

მიწისპირა სართულის კონტური

მდინარის წყალდაცვითი ზონა

შენობის განთავსების არეალი

საზოგადოებრივი ხელეკ (ტერიტორია)

პირობითი ნიშნები:

საავტომობილო გზა

ჭრილის ხაზი

სიმაღლის ჭრილის ხაზი

არქიტექტურული ნიშნული

აბსოლიტური ნიშნული

ბინის №	ბინის ჯამური ფართი
ბ-25	**80.2 m²**
69.0 m²	11.2 m²

საც ფართი | საც ფართი

დამკვეთი:
შპს "ბენა ოფერ ჯორჯია თბილისი"
ID ნომერი: 400359713

დირექტორი:
ალდუსა პატაშური

მთავარი არქიტექტორი:
გ. ჯინჯარაშვილი

არქიტექტორი:
ი. ვასაძენიშვილი

კონსტრუქტორი:
მიხეილ ბარიძე

საპროექტო ობიექტი:
"საცხოვრებელი კომპლექსი"

მისამართი: ქ. თბილისი, ვერის პანტიონის ქ. N75-ის მიმდებარედ; ზ.ონ.ს.სკოლის ქ. N14; (ს/კ 01.18.09.002.052)

პროექტის სტადია:
არქიტექტურული ნაწილი

ნახაზის დასახელება:
გენგეგმა

მასშტაბი:
გ. 1:500

საპროექტო კომპანია: შპს "Line Georgia"

LINE GEORGIA

თბილისი ბერი გაბრიელ სალოსის N152

A ბლოკის ქვედა ტერასის საპროექტო ნიშნული
B ბლოკის ქვედა ტერასის საპროექტო ნიშნული
C ბლოკის ქვედა ტერასის საპროექტო ნიშნული
D ბლოკის ქვედა ტერასის საპროექტო ნიშნული
საპროექტო მიწისქვეშა ავზი
საპროექტო მიწისქვეშა ავზი
საპროექტო მიწისქვეშა ავზი