ფასადი 3-1

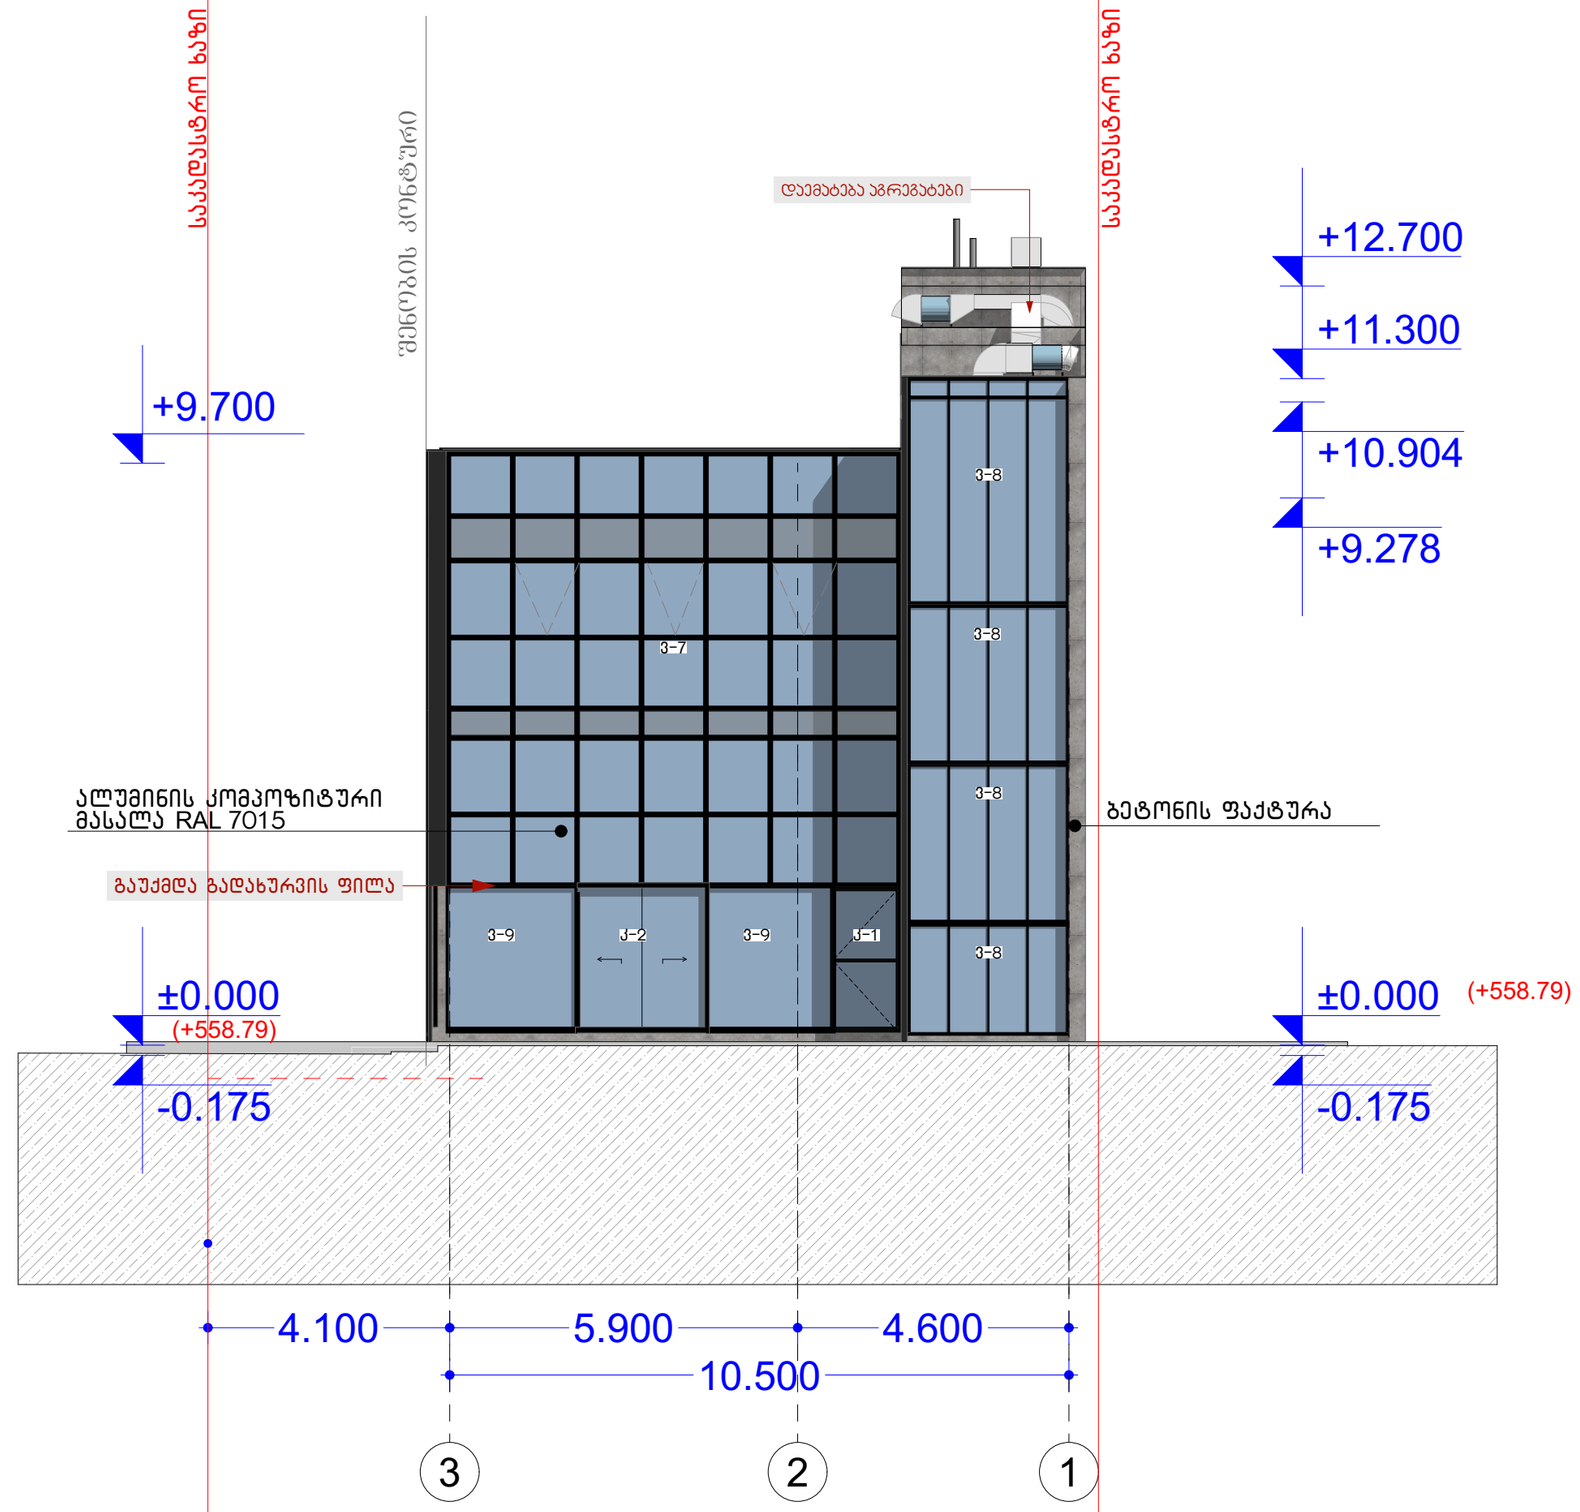

ექსპლიკაცია

პირობითი აღნიშვნები

+2.715 იატაკის ნიშნული

±0.000 იატაკის ნიშნული

H=000 სიმაღლის მაჩვენებელი

0.000 m² სათავსოს ფართი

S-26 გამწვანება

გრანიტი

ქვაფენილი

ონდულინის გადახურვა

ბეტონის იატაკი

ლამინირებული

საკადასტრო საზღვარი

არსებული ღობე

ფ-1 ფასადის მაჩვენებელი

ჭ-1 ჭრილის მაჩვენებელი

საპროექტო კარი

საპროექტო ფანჯარა

საპროექტო კოლონა

საპროექტო კედელი

შენიშვნები

დამკვეთი	შ.პ.ს. კლინიკა ნიუმედი
№ 01.14.05.009.002	
თანამდებობა	გვარი
დირექტორი	
პრ.ავტორი	ბ.ჯუმბურიძე
შემსრულებელი	ლანა ჩაკვეტაძე
პროექტის სახელი	
ამბულატორია	
ნახაზის დასახელება	
ფასადი 3-1	
მასშტაბი	1:100
ფურცლის №	№1

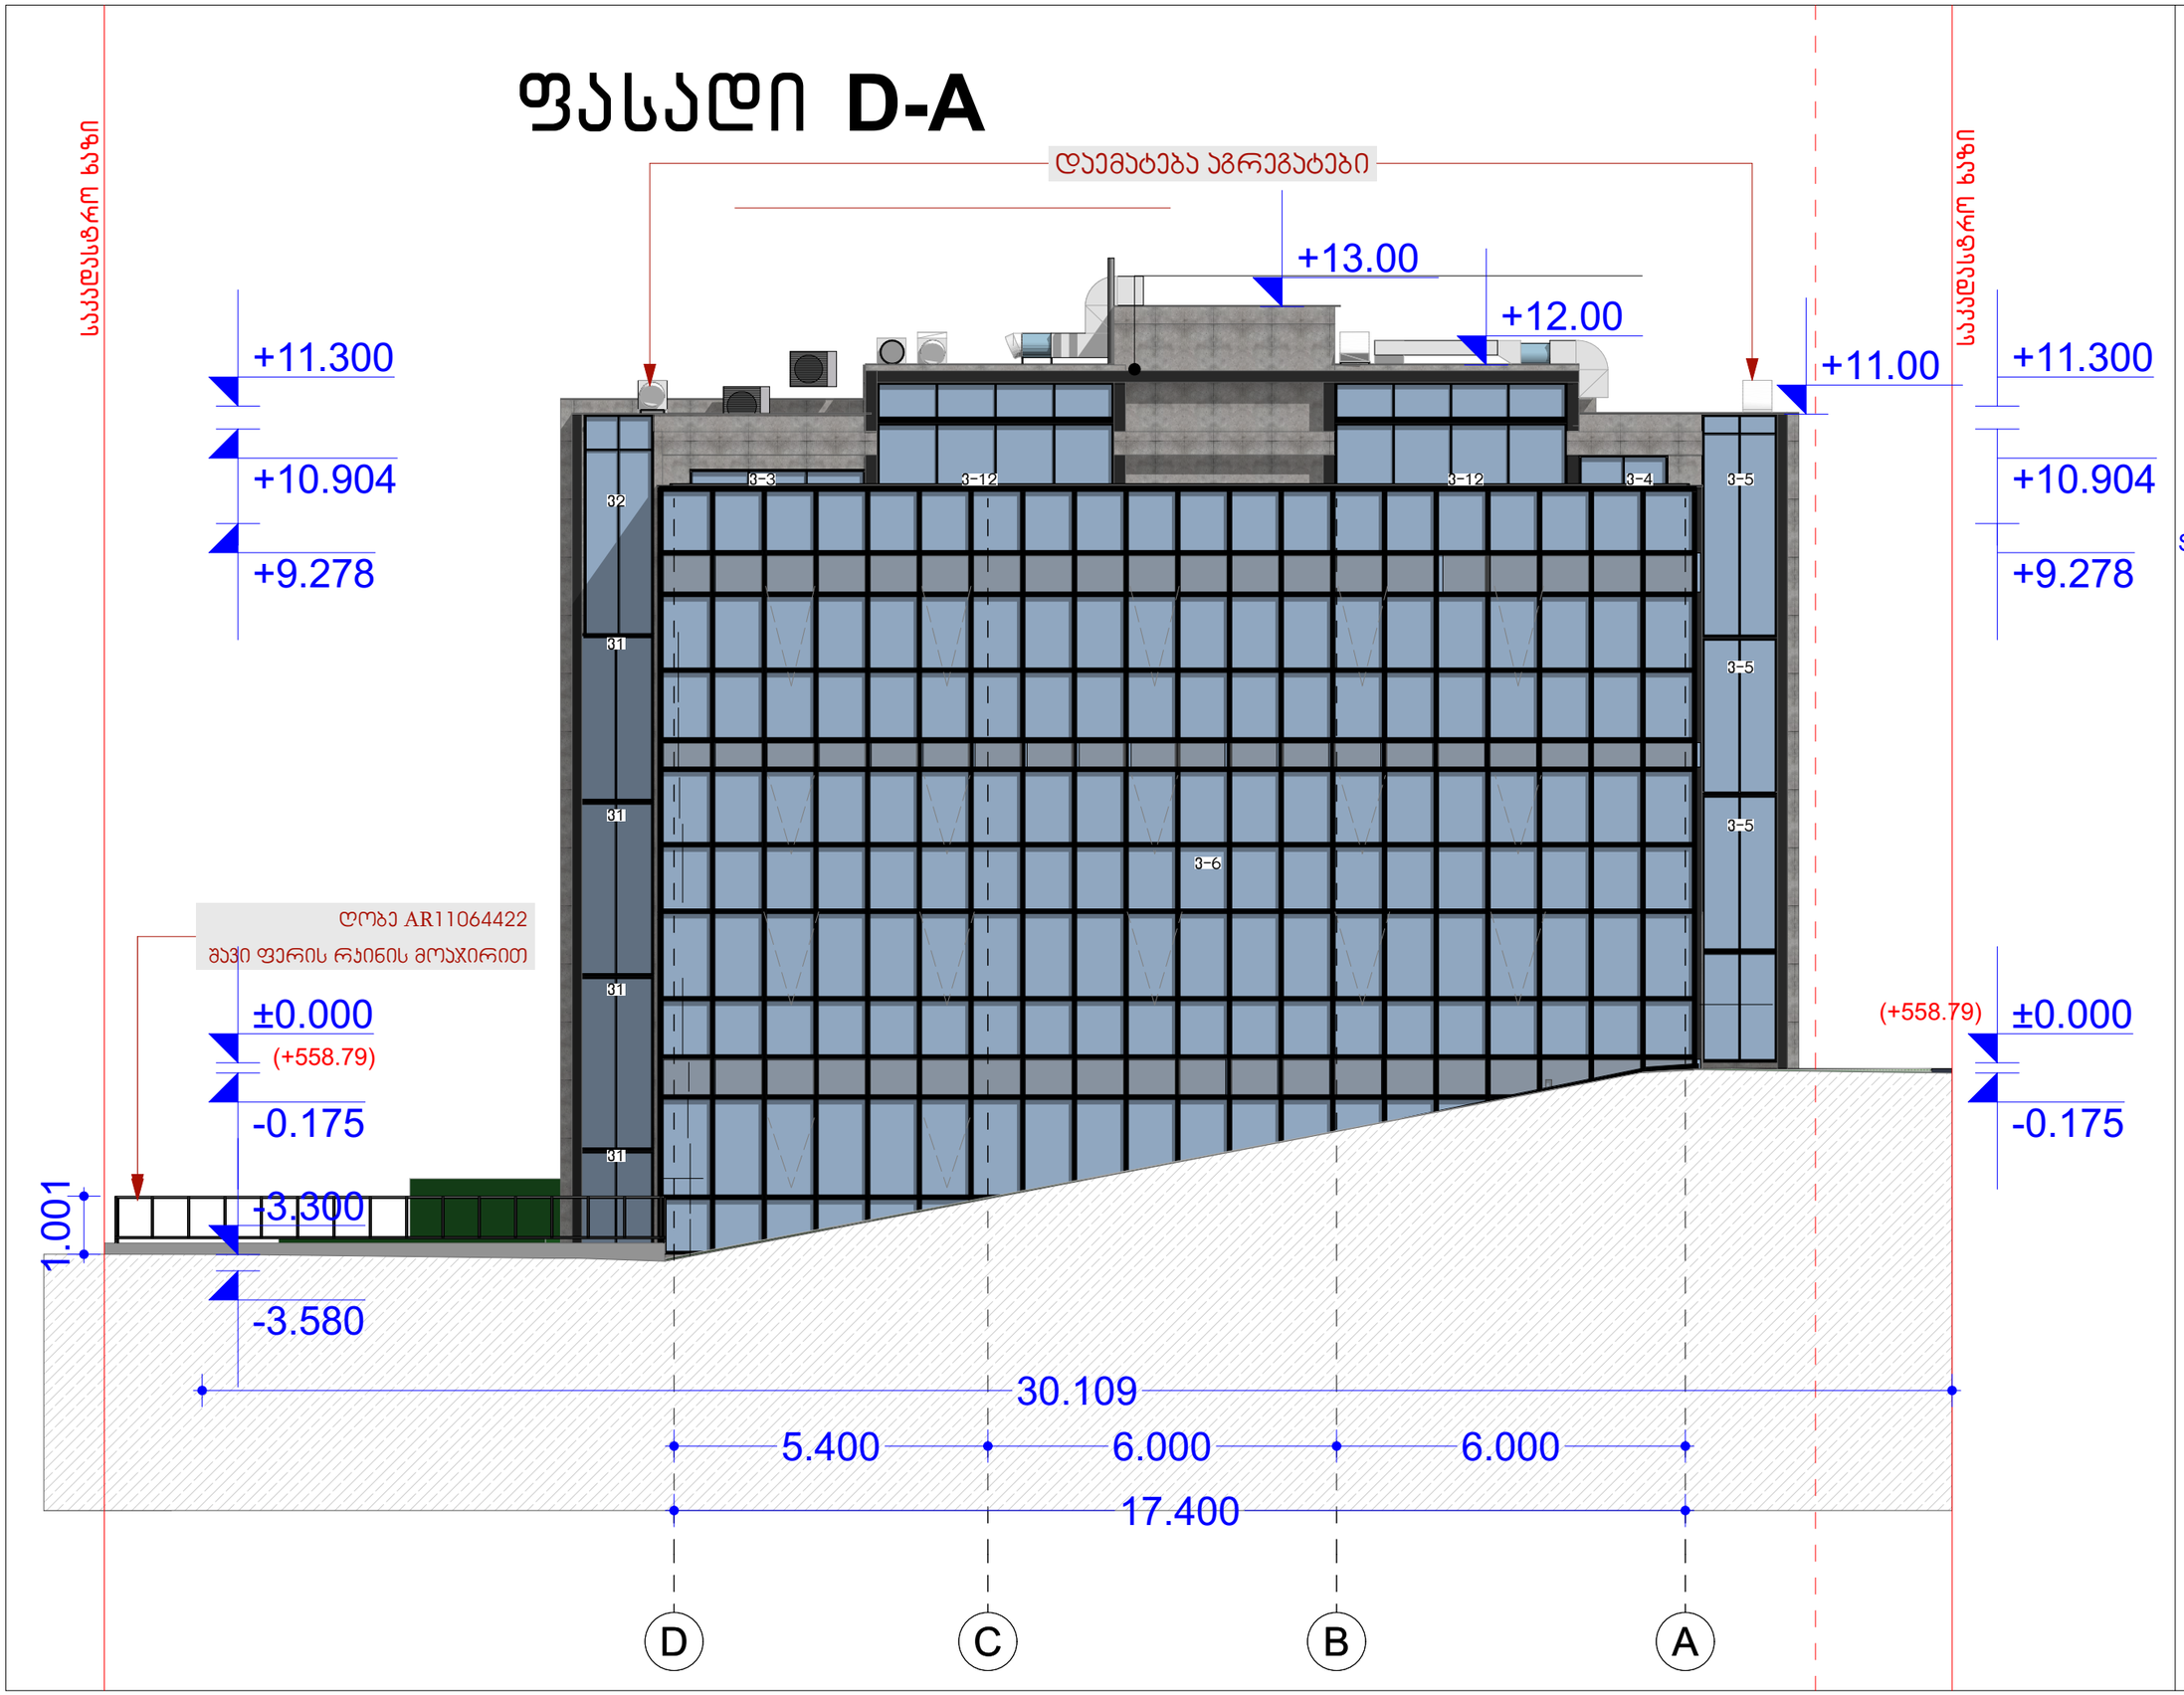

ექსპლიკაცია

პირობითი აღნიშვნები

+2.715	იატაკის ნიშნული
±0.000	იატაკის ნიშნული
H=000	სიმაღლის მაჩვენებელი
0.000 m²	სათავსოს ფართი
S-26	გამწვანება
	გრანიტი
	ქვაფენილი
	ონდულინის გადახურვა
	ბეტონის იატაკი
	ლამინირებული
	საკადასტრო საზღვარი
	არსებული ღობე
ფ-1	ფასადის მაჩვენებელი
ჭ-1	ჭრილის მაჩვენებელი
	საპროექტო კარი
	საპროექტო ფანჯარა
	საპროექტო კოლონა
	საპროექტო კედელი

შენიშვნები

დამკვეთი	შ.პ.ს. კლინიკა ნიუველი
№ 01.14.05.009.002	
თანამდებობა	ბვარი
დირექტორი	
პრაქტორი	ბ.ჭუმბურიძე
შემსრულებელი	ლანა ჩაკვეტაძე
პროექტის სახელი	
ამბულატორია	
ნახაზის დასახელება	
ფასადი D-A	
მასშტაბი	1:100
ფურცლის №	№1

ფასადი 1-3

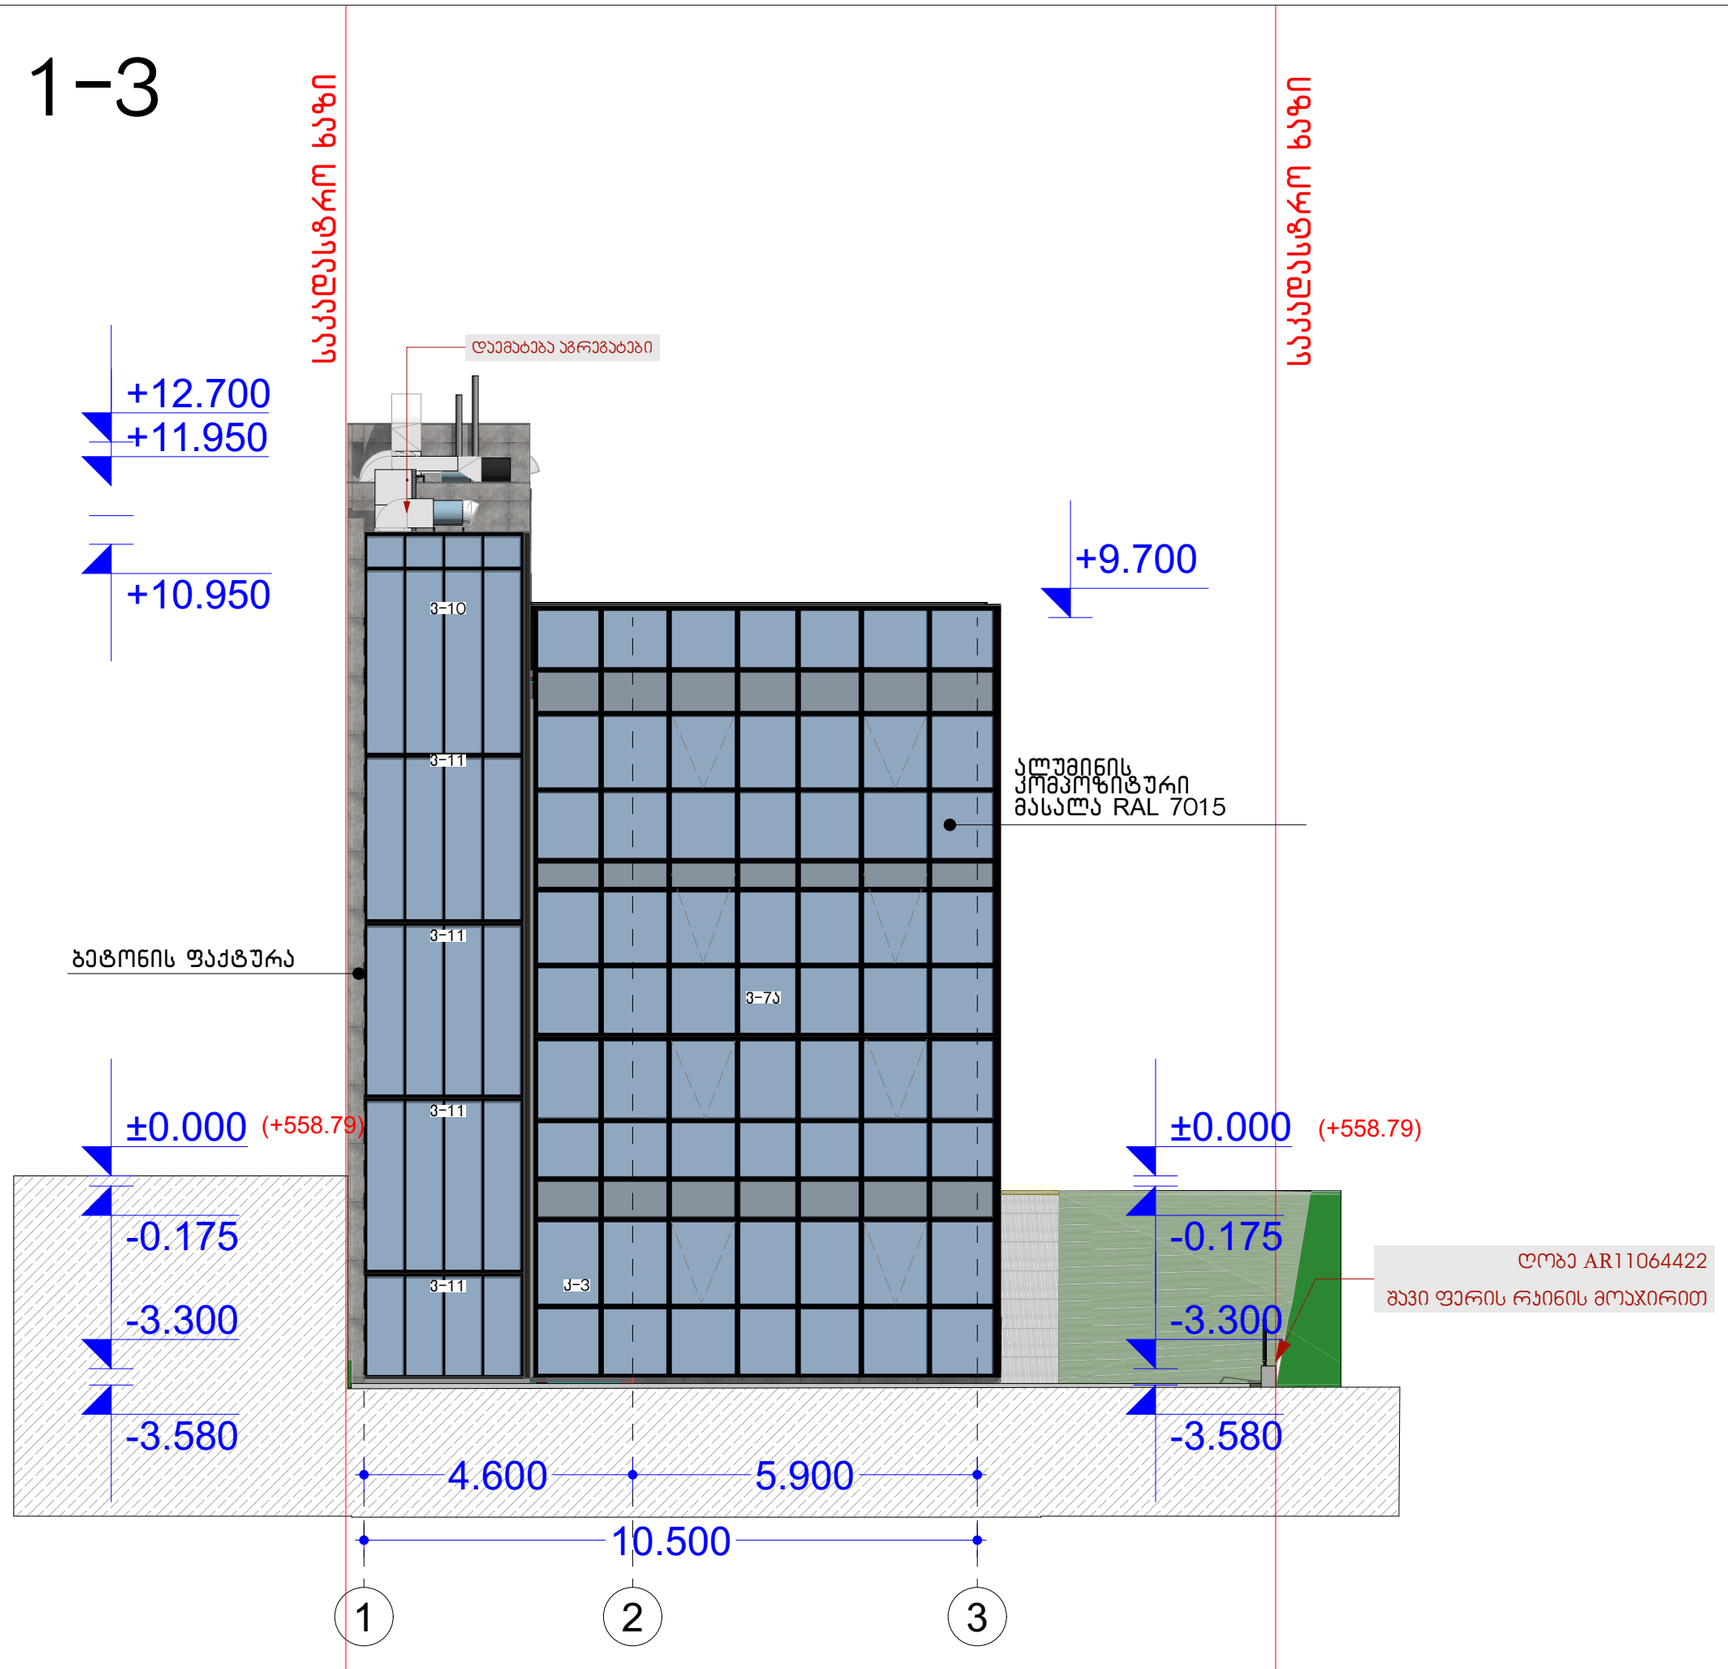

ექსპლიკაცია

პირობითი ადნიშვნები

+2.715 იატაკის ნიშნული

±0.000 იატაკის ნიშნული

H=000 სიმაღლის მაჩვენებელი

0.000 m² სათავსოს ფართი

S-26 გამწვანება

გრანიტი

ქვაფენილი

ონდულინის გადახურვა

ბეტონის იატაკი

ლამინირებული

საკადასტრო საზღვარი

არსებული ღობე

ფ-1 ფასადის მაჩვენებელი

ჭ-1 ჭრილის მაჩვენებელი

საპროექტო კარი

საპროექტო ფანჯარა

საპროექტო კოლონა

საპროექტო კედელი

შენიშვნები

დამკვეთი	შ.პ.ს ჟლინიკა ნიუმედი
№ 01.14.05.009.002	
თანამდებობა	გვარი
დირექტორი	
პრ.ავტორი	გ.ჭუმბურიძე
შემსრულებელი	ლანა ჩაკვეტაძე
პროექტის სახელი	
ამბულატორია	
ნახაზის დასახელება	
ფასადი 1-3	
მასშტაბი	1:100
ფურცლის №	№1

ფასადი A-D

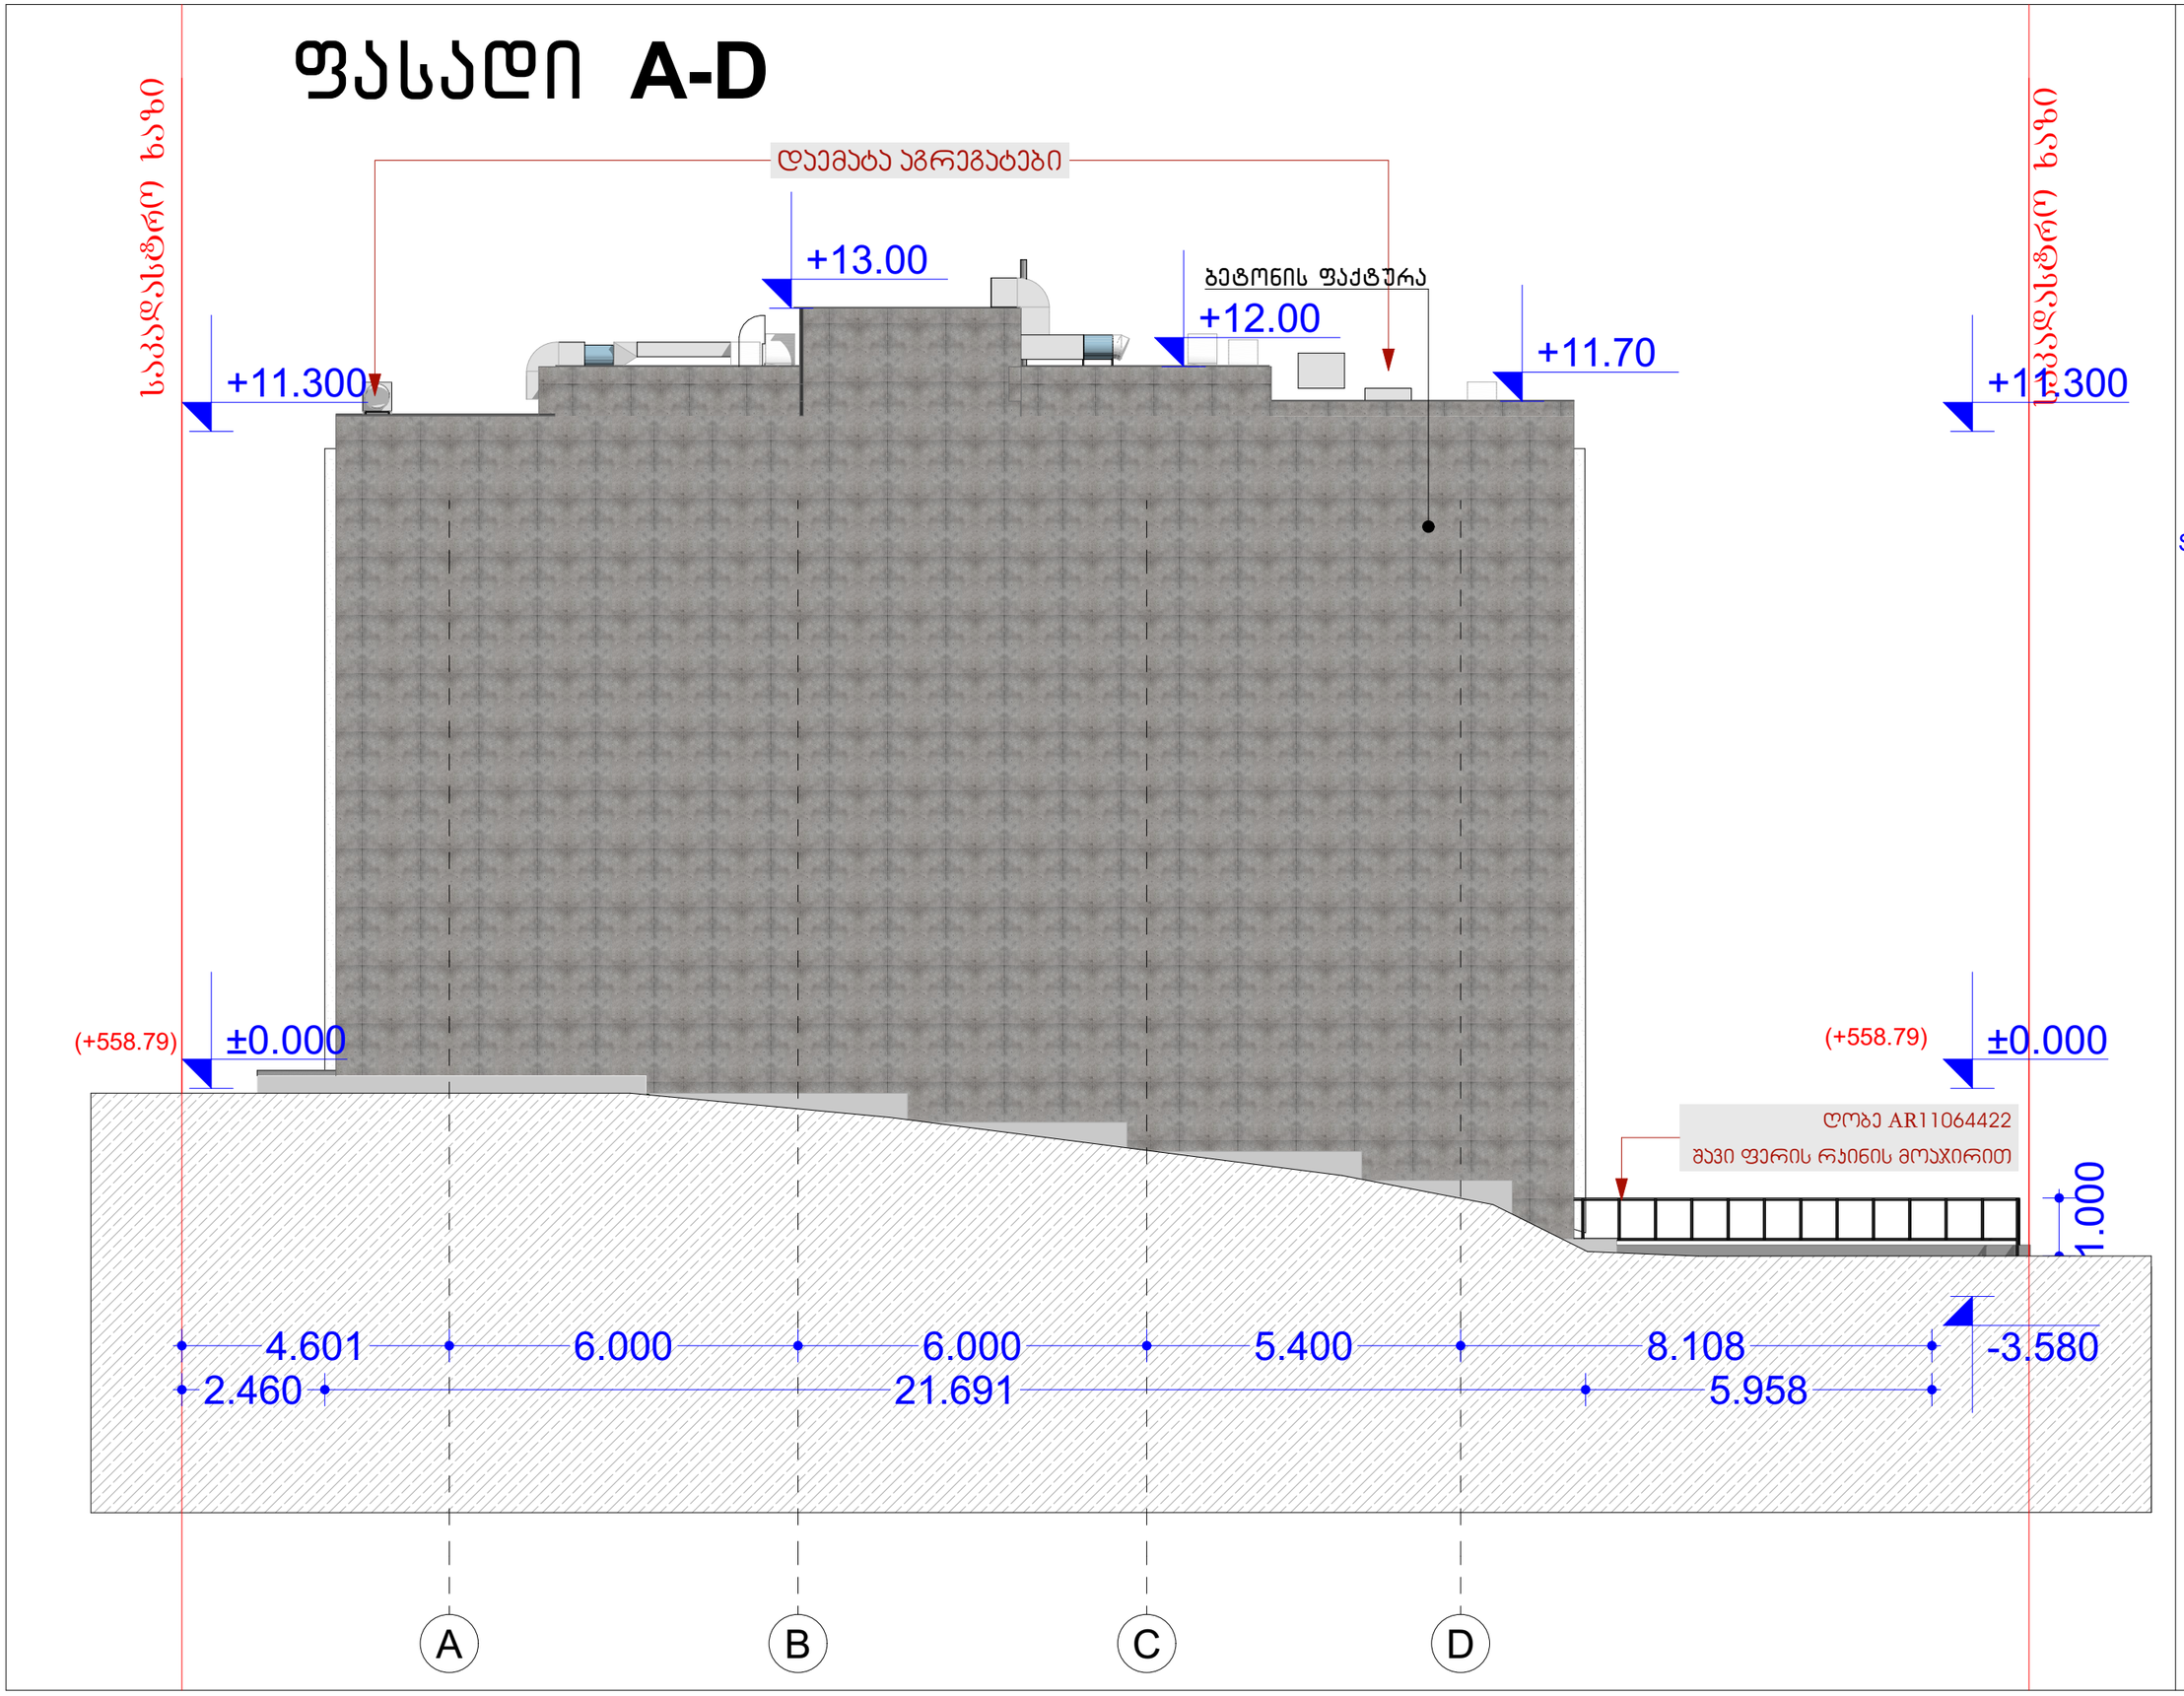

ექსპლიკაცია

პირობითი აღნიშვნები

+2.715	იატაკის ნიშნული
±0.000	იატაკის ნიშნული
H=000	სიმაღლის მაჩვენებელი
0.000 m²	სათავსოს ფართი
S	გამწვანება
	გრანიტი
	ქვაფენილი
	ონდულინის გადახურვა
	ბეტონის იატაკი
	ლამინირებული
	საკადასტრო საზღვარი
	არსებული ღობე
ფ-1	ფასადის მაჩვენებელი
ჭ-1	ჭრილის მაჩვენებელი
	საპროექტო კარი
	საპროექტო ფანჯარა
	საპროექტო კოლონა
	საპროექტო კედელი

შენიშვნები

დამკვეთი	შ.პ.ს. ლინიკა ნიუმედი
№ 01.14.05.009.002	
თანამდებობა	გვარი
დირექტორი	
არ.ავტორი	ბ.ჯუმბურიძე
შემსრულებელი	ლანა ჩაკვეტაძე
პროექტის სახელი	
ამბულატორია	
ნახაზის დასახელება	
ფასადი A-D	
მასშტაბი	1:100
ფურცლის №	№1

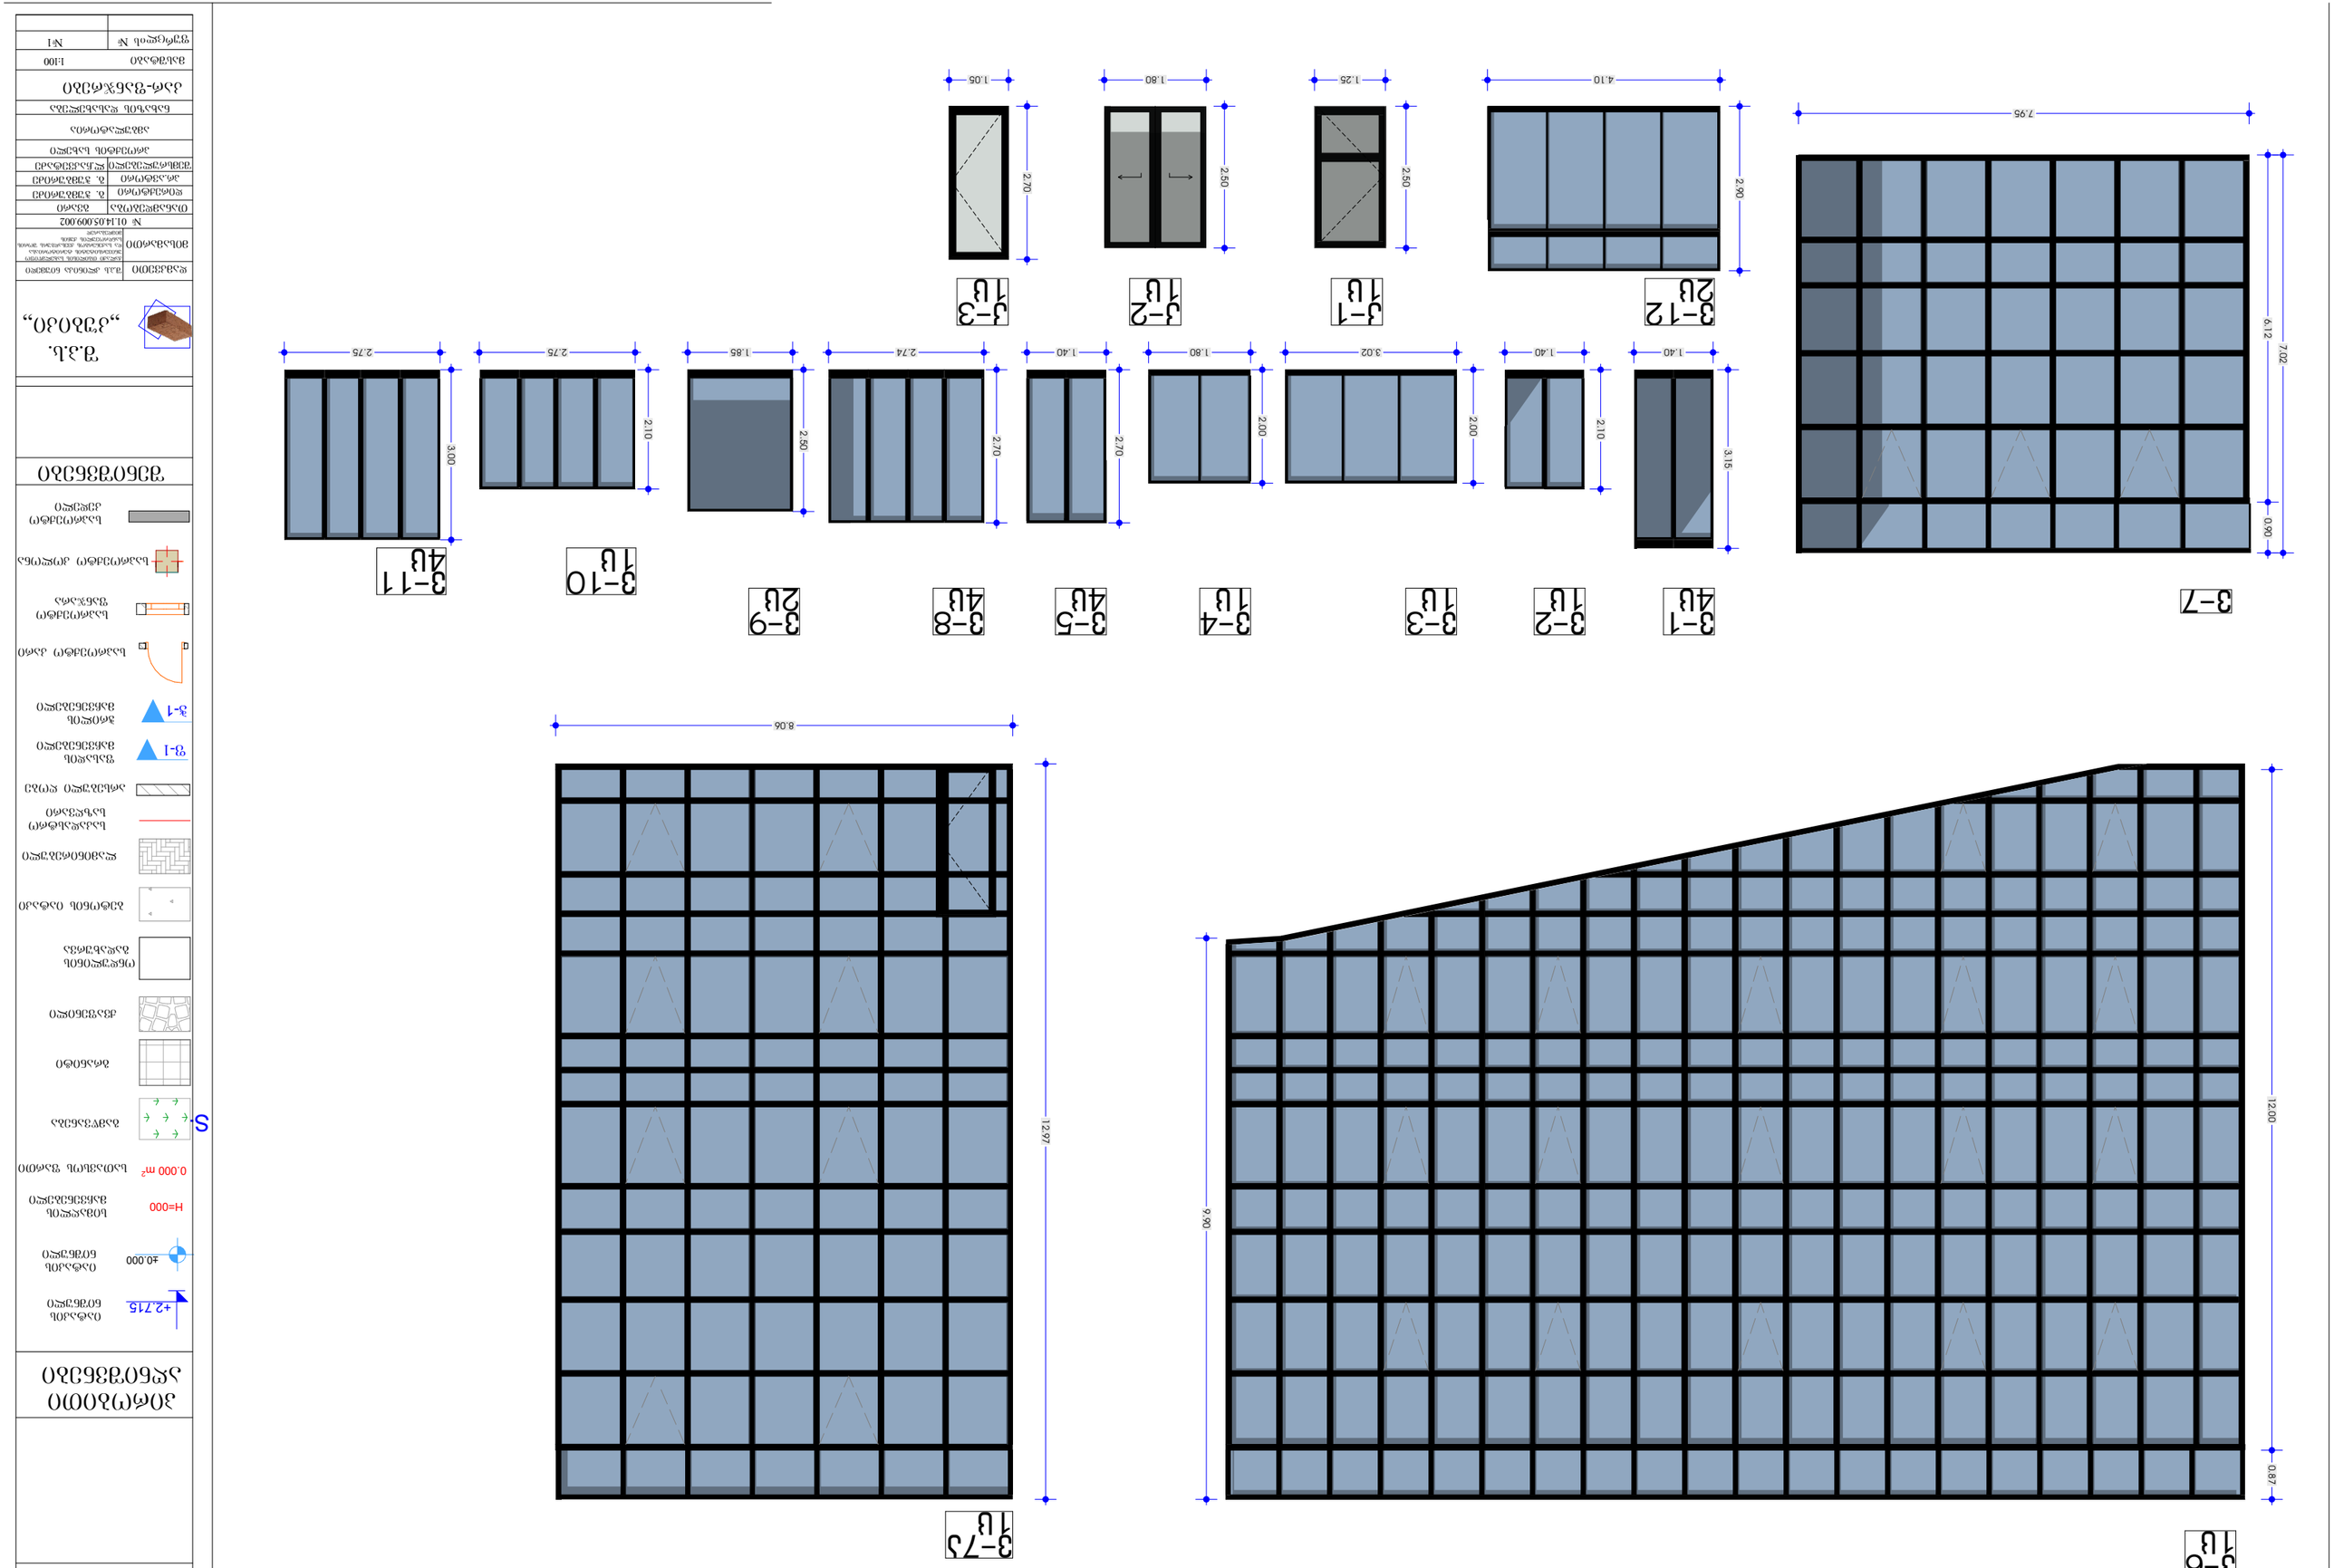
3-7
7.95
6.12
7.02
0.90
1.40
3.15
3-1
4Ц
1.40
2.10
3-2
1Ц
3.02
2.00
3-3
1Ц
1.80
2.00
3-4
1Ц
1.40
2.70
3-5
4Ц
2.74
2.70
3-8
4Ц
1.85
2.50
3-9
2Ц
2.75
2.10
3-10
1Ц
2.75
3.00
3-11
4Ц
4.10
2.90
3-12
2Ц
1.25
2.50
3-1
1Ц
1.80
2.50
3-2
1Ц
1.05
2.70
3-3
1Ц
8.06
12.97
3-7
1Ц
9.90
12.00
0.87
3-6
1Ц
S
0.000 m²
H=000
±0.000
+2.715
3-1
3-1
Ц.Ц. „ავტოი“
ნახაზის №
N1
ნახატის ტიპი
L100
პროექტის ეტაპი
სამშენებლო ნებართვა
პროექტის ავტორი
პროექტის ხელმძღვანელი
პროექტის ინჟინერი
პროექტის ინჟინერი
პროექტის ინჟინერ

ჯიბის,მოაჯირის,სახურავის,ვიტრაჟის და ჯედლების დეტალები

სახურავის მოწყობა

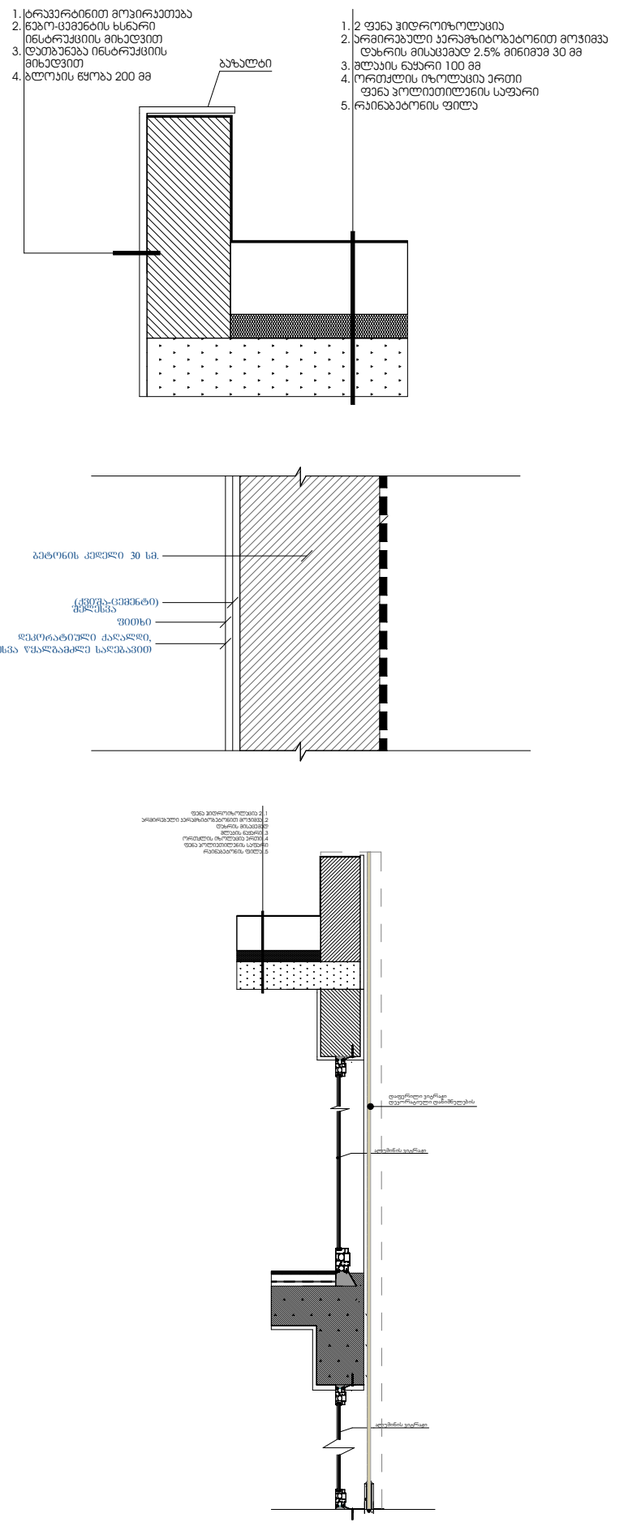

ჯიბის დეტალი

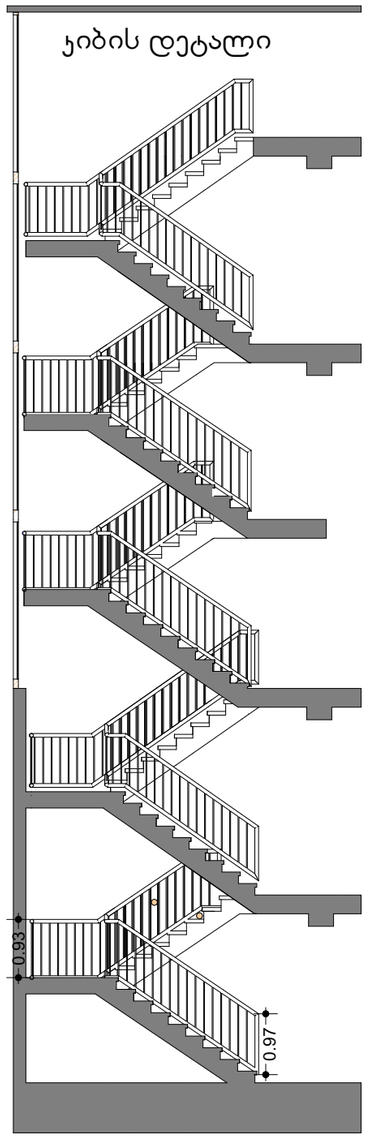

ჯიბეზე დამონტაჟებული მოაჯირის დეტალი

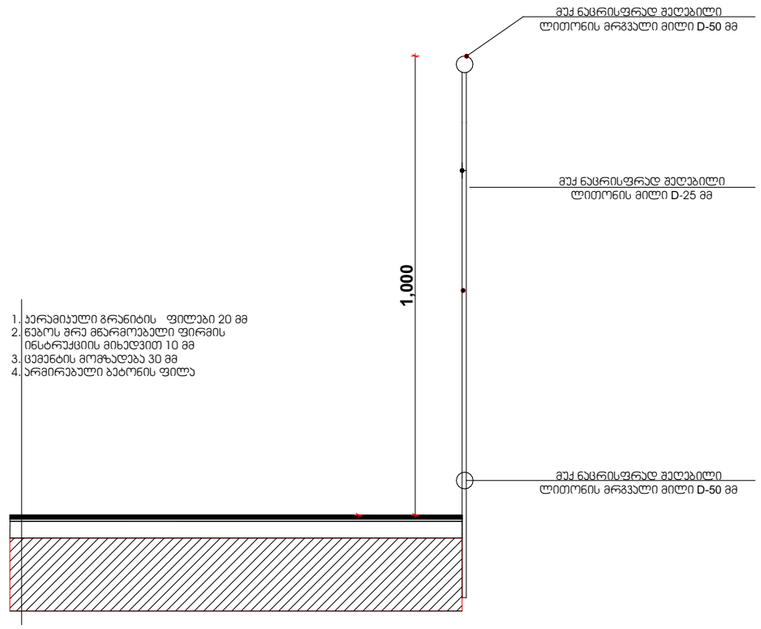

კერამოგრანიტის ფილა

ტ - 1

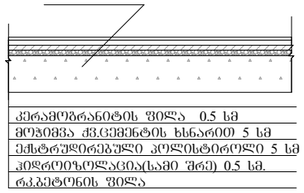

კერამოგრანიტის ფილა 0.5 სმ
მოედვა ქვ.ცემენტის ხსნარით 5 სმ
ქსტრუდირებული პოლისტირული 5 სმ
ჰიდროიზოლაცია(სამი შრე) 0.5 სმ.
რკ.ბეტონის ფილა

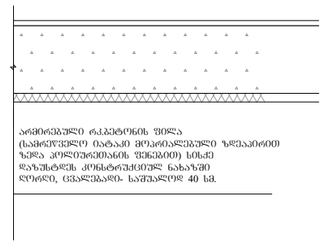

ტ-3-ბადახურვა

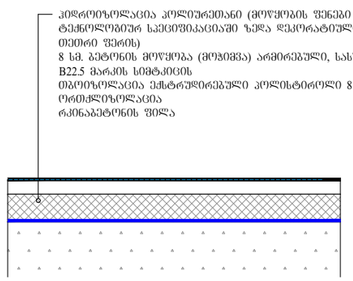

ექსპლიკაცია

პირობითი აღნიშვნები

+2.715	იატაკის ნიშნული
±0.000	იატაკის ნიშნული
H=000	სიმაღლის მაჩვენებელი
0.000 m²	სათაბანის ფართი
S	გამწვანება
	გრანიტი
	ქვაფენილი
	ღიდულინის გადახურვა
	ბეტონის იატაკი
	ლამინირებული
	საკადასტრო საზღვარი
	არსებული ღობე
Ფ-1	ფანჯრის მაჩვენებელი
ჭ-1	ჭრილის მაჩვენებელი
	საპროექტო კარი
	საპროექტო ფანჯარა
	საპროექტო კოლონა
	საპროექტო კედელი

შენიშვნები

შ.პ.ს. „კუბიკი„

დამკვეთი	შ.პ.ს კლინიკა ნიშნული
№ 01.14.05.009.002	
თანამდებობა	გვარი
დირექტორი	ბ. ჯუმბერიძე
არქიტექტორი	ბ. ჯუმბერიძე
შემსრულებელი	ლ.ჩაკვეტაძე
პროექტის სახელწოდება	
ნახაზის დასახელება	
დეტალები	
მასშტაბი	1:100
ფურცლის №	№1