ჭრილი 1-1

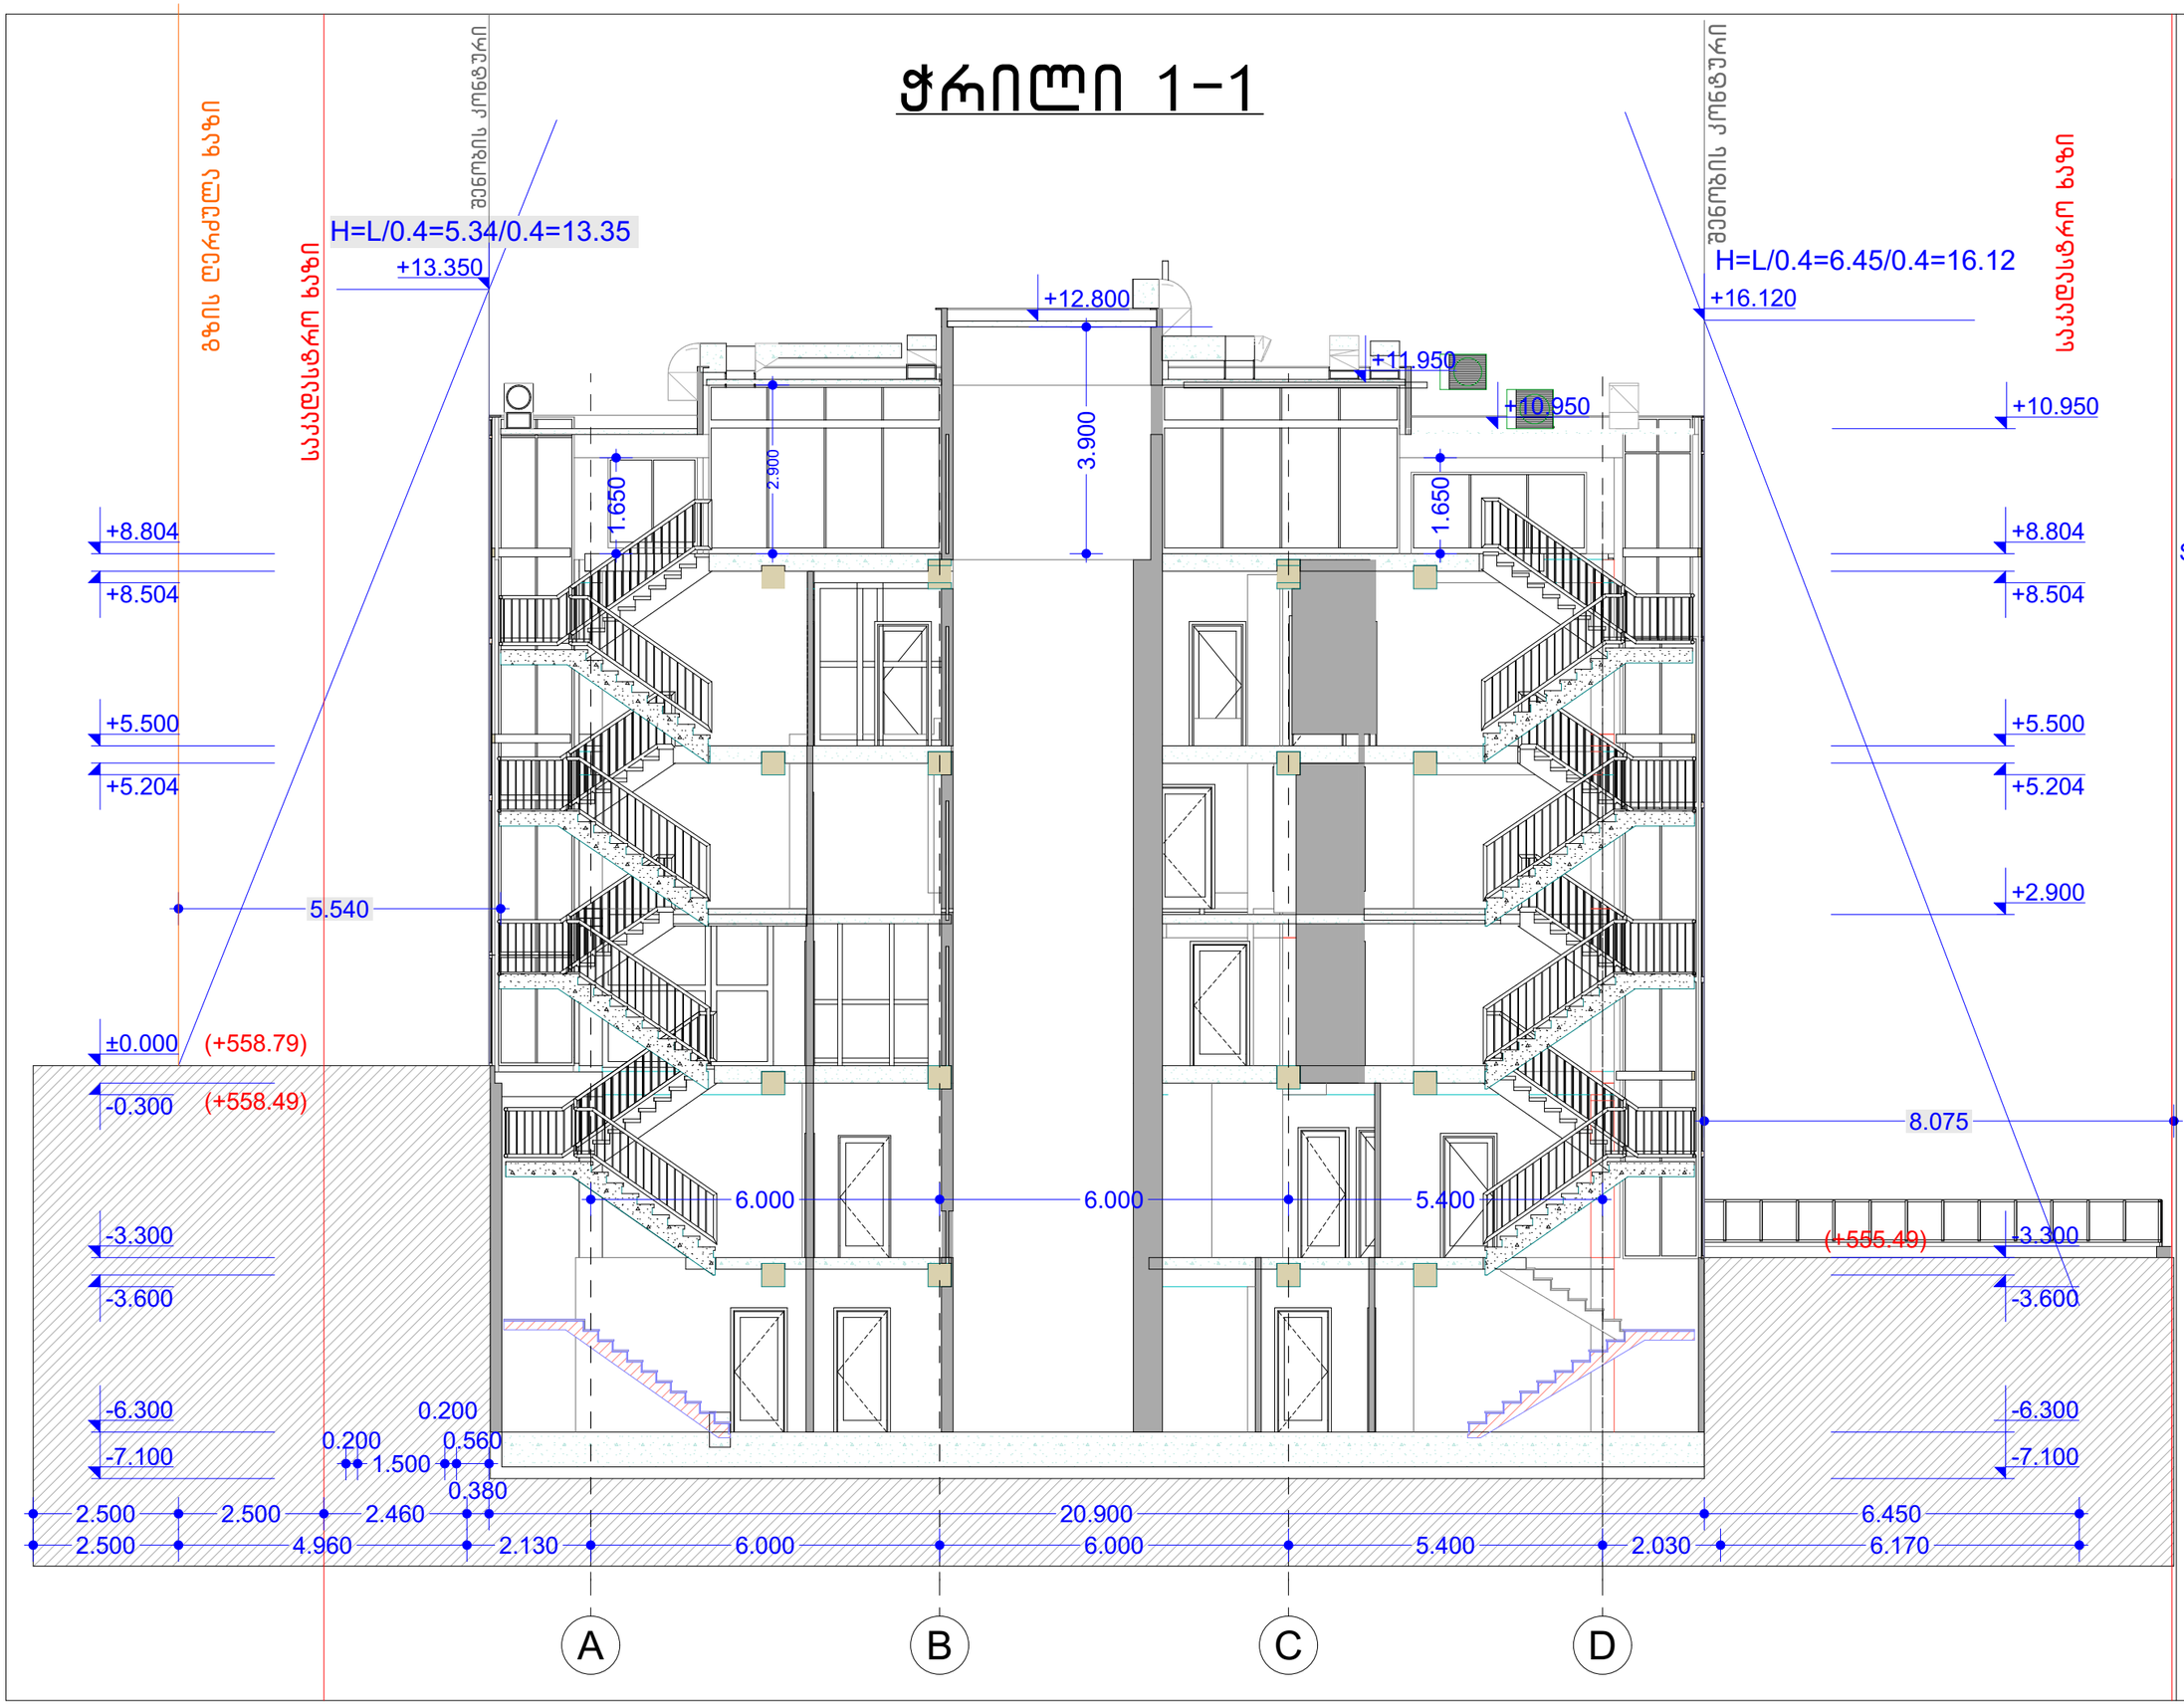

ექსპლიკაცია

პირობითი აღნიშვნები

+2.715 იატაკის ნიშნული

±0.000 იატაკის ნიშნული

H=000 სიმაღლის მაჩვენებელი

0.000 m² სათავსოს ფართი

S-26 გამწვანება

ბრანდმაუერი

ქვაფენილი

ონლულინის გადახურვა

ბეტონის იატაკი

დამინერებული

საკადასტრო საზღვარი

არსებული ღობე

Ფ-1 ფანჯრის მაჩვენებელი

ჭ-1 ჭრილის მაჩვენებელი

საპროექტო კარი

საპროექტო ფანჯარა

საპროექტო კოლონა

საპროექტო კედელი

შენიშვნები

დამკვეთი	შპს კლინია ნიშნი
მისამართი	ქ.თბილისი, ნაძალადევის რაიონი, ი.ჭავჭავაძის გამზირის მე-9 კვარტალი, ნაკვეთი №01.14.05.009.002
№ 01.14.05.009.002	
თანამდებობა	მცარე
დირექტორი	
არქიტექტორი	გ.ჯუმბაშვილი
შემსრულებელი	ლანა ჩაკვეტაძე

პროექტის სახელი

ამბულატორია

ნახაზის დასახელება

ჭრილი 1-1

მასშტაბი 1:100

ფურცლის № №1

ჭრილი 2-2

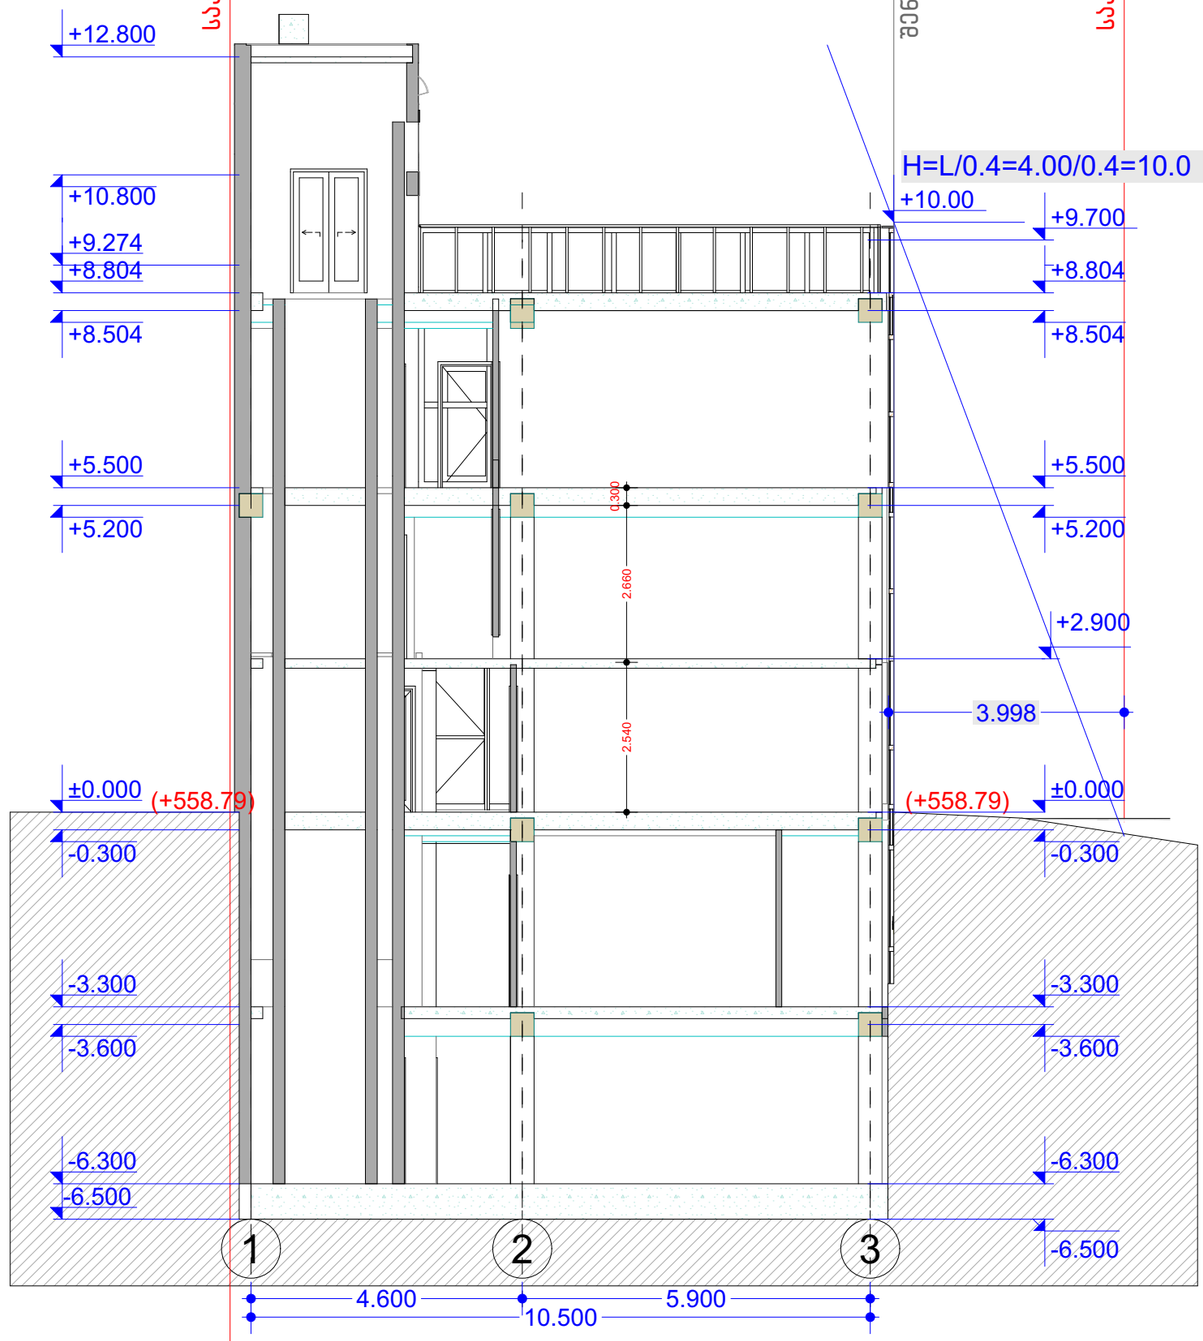

ექსპლიკაცია

პიროგითი აღნიშვნები

+2.715 იატაკის ნიშნული

±0.000 იატაკის ნიშნული

H=000 სიმაღლის მაჩვენებელი

0.000 m² სათავსოს ფართი

S-26 გაჭრანაცია

გრანიტი

ქვაფენილი

ონდულინის გადახურვა

ბეტონის იატაკი

ლამინირებული

საკადასტრო საზღვარი

არსებული ღობე

Ფ-1 ფანჯრის მაჩვენებელი

ჭ-1 ჭრილის მაჩვენებელი

საპროექტო კარი

საპროექტო ფანჯარა

საპროექტო კოლონა

საპროექტო კედელი

შენიშვნები

დამკვეთი	შპს კლინია ნოუჰელი
№ 01.14.05.009.002	
თანამდებობა	გვარი
დირექტორი	
პროექტორი	გ.ჯუმბაშვილი
შემსრულებელი	ლანა ჩაკვეტაძე

პროექტის სახელი

არქიტექტორია

ნახაზის დასახელება

ჭრილი 2-2

მასშტაბი	1:100
ფურცლის №	№1