არსებული გეგმა მ1:100

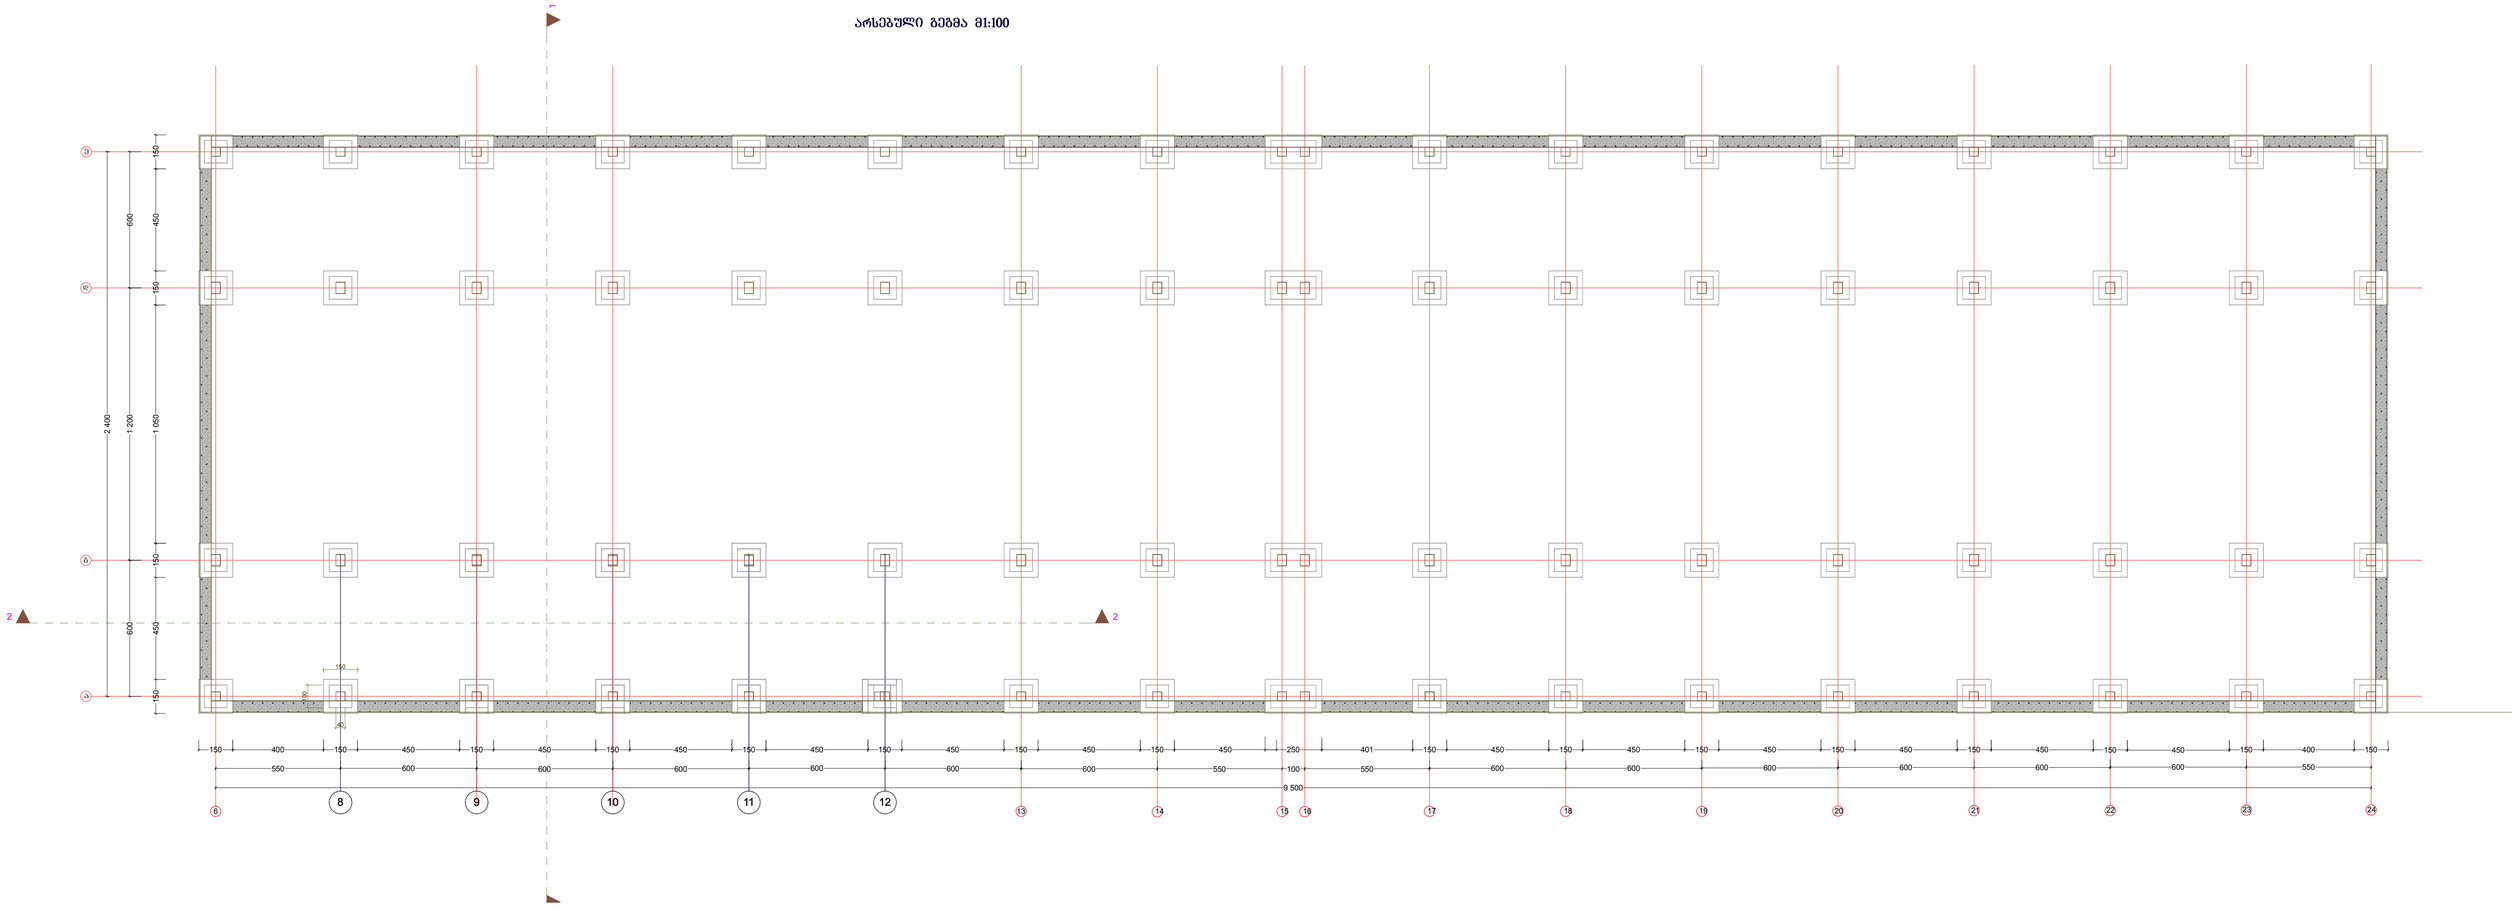

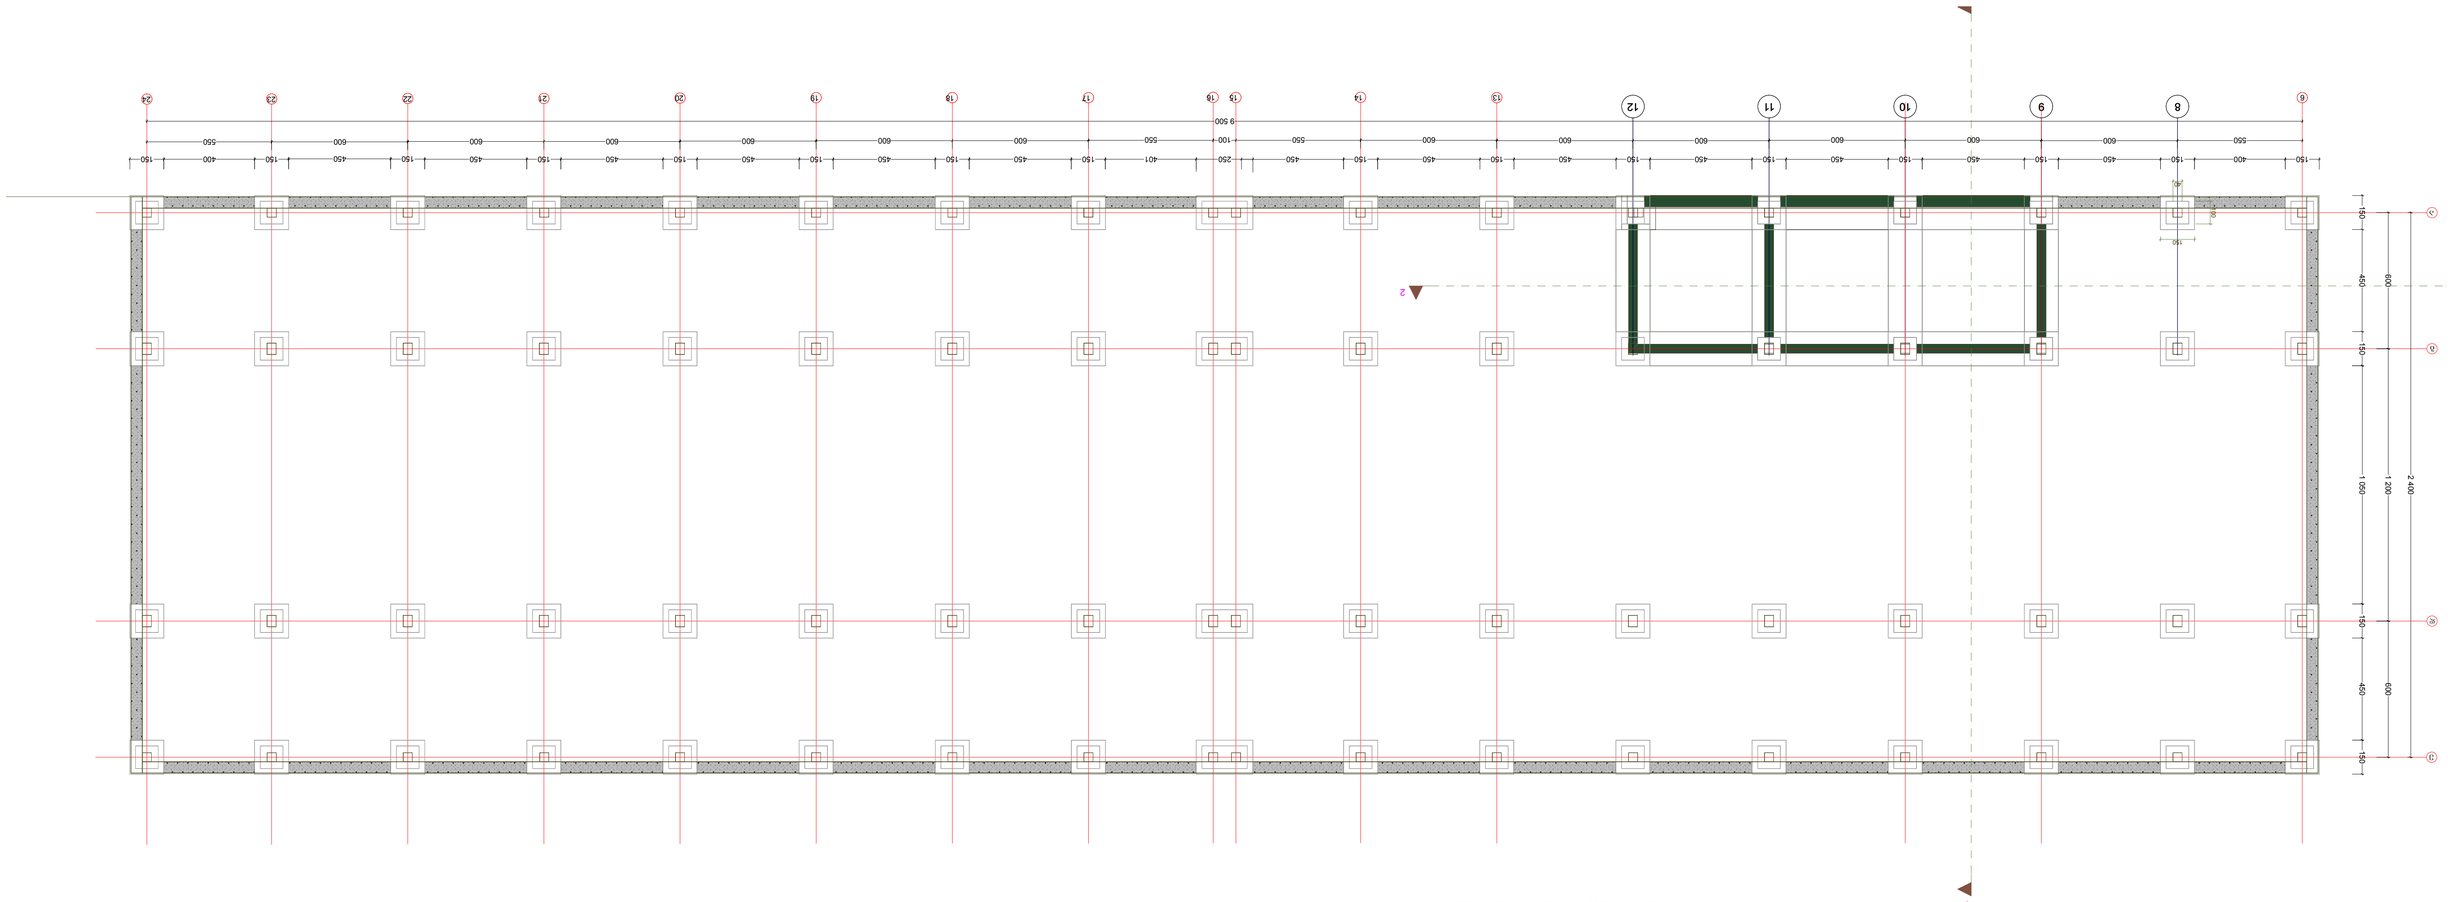
24
23
22
21
20
19
18
17
16
15
14
13
12
11
10
9
8
6
150 400 150 450 150 450 150 450