ქ. თბილისის მერია
სსიპ თბილისის არქიტექტურის სამსახური

ქ. თბილისი წულუკიძის ქ. № 6. კერძო საკუთრებაში დარეგისტრირებული 1480 კვ.მ არასასოფლო-სამეურნეო დანიშნულების მიწის ნაკვეთის
ბ ე ბ მ ა
საფუძველი:

სამსახურის უფროსი:
/ა. ბოჭოიძე/.



ქალაქგეგმარების განყოფილება		
განყოფილების უფროსი:		ი. მურღულია
მთავარი სპეციალისტი:		
საინვესტიციო განყოფილება		
განყოფილების უფროსი:		ნ. ყანჩაველი
მთავარი სპეციალისტი:		ქ. შანიძე
მიწის ნაკვეთის ფუნქცია და ქალაქმშენებლობითი პირობების პარამეტრები		

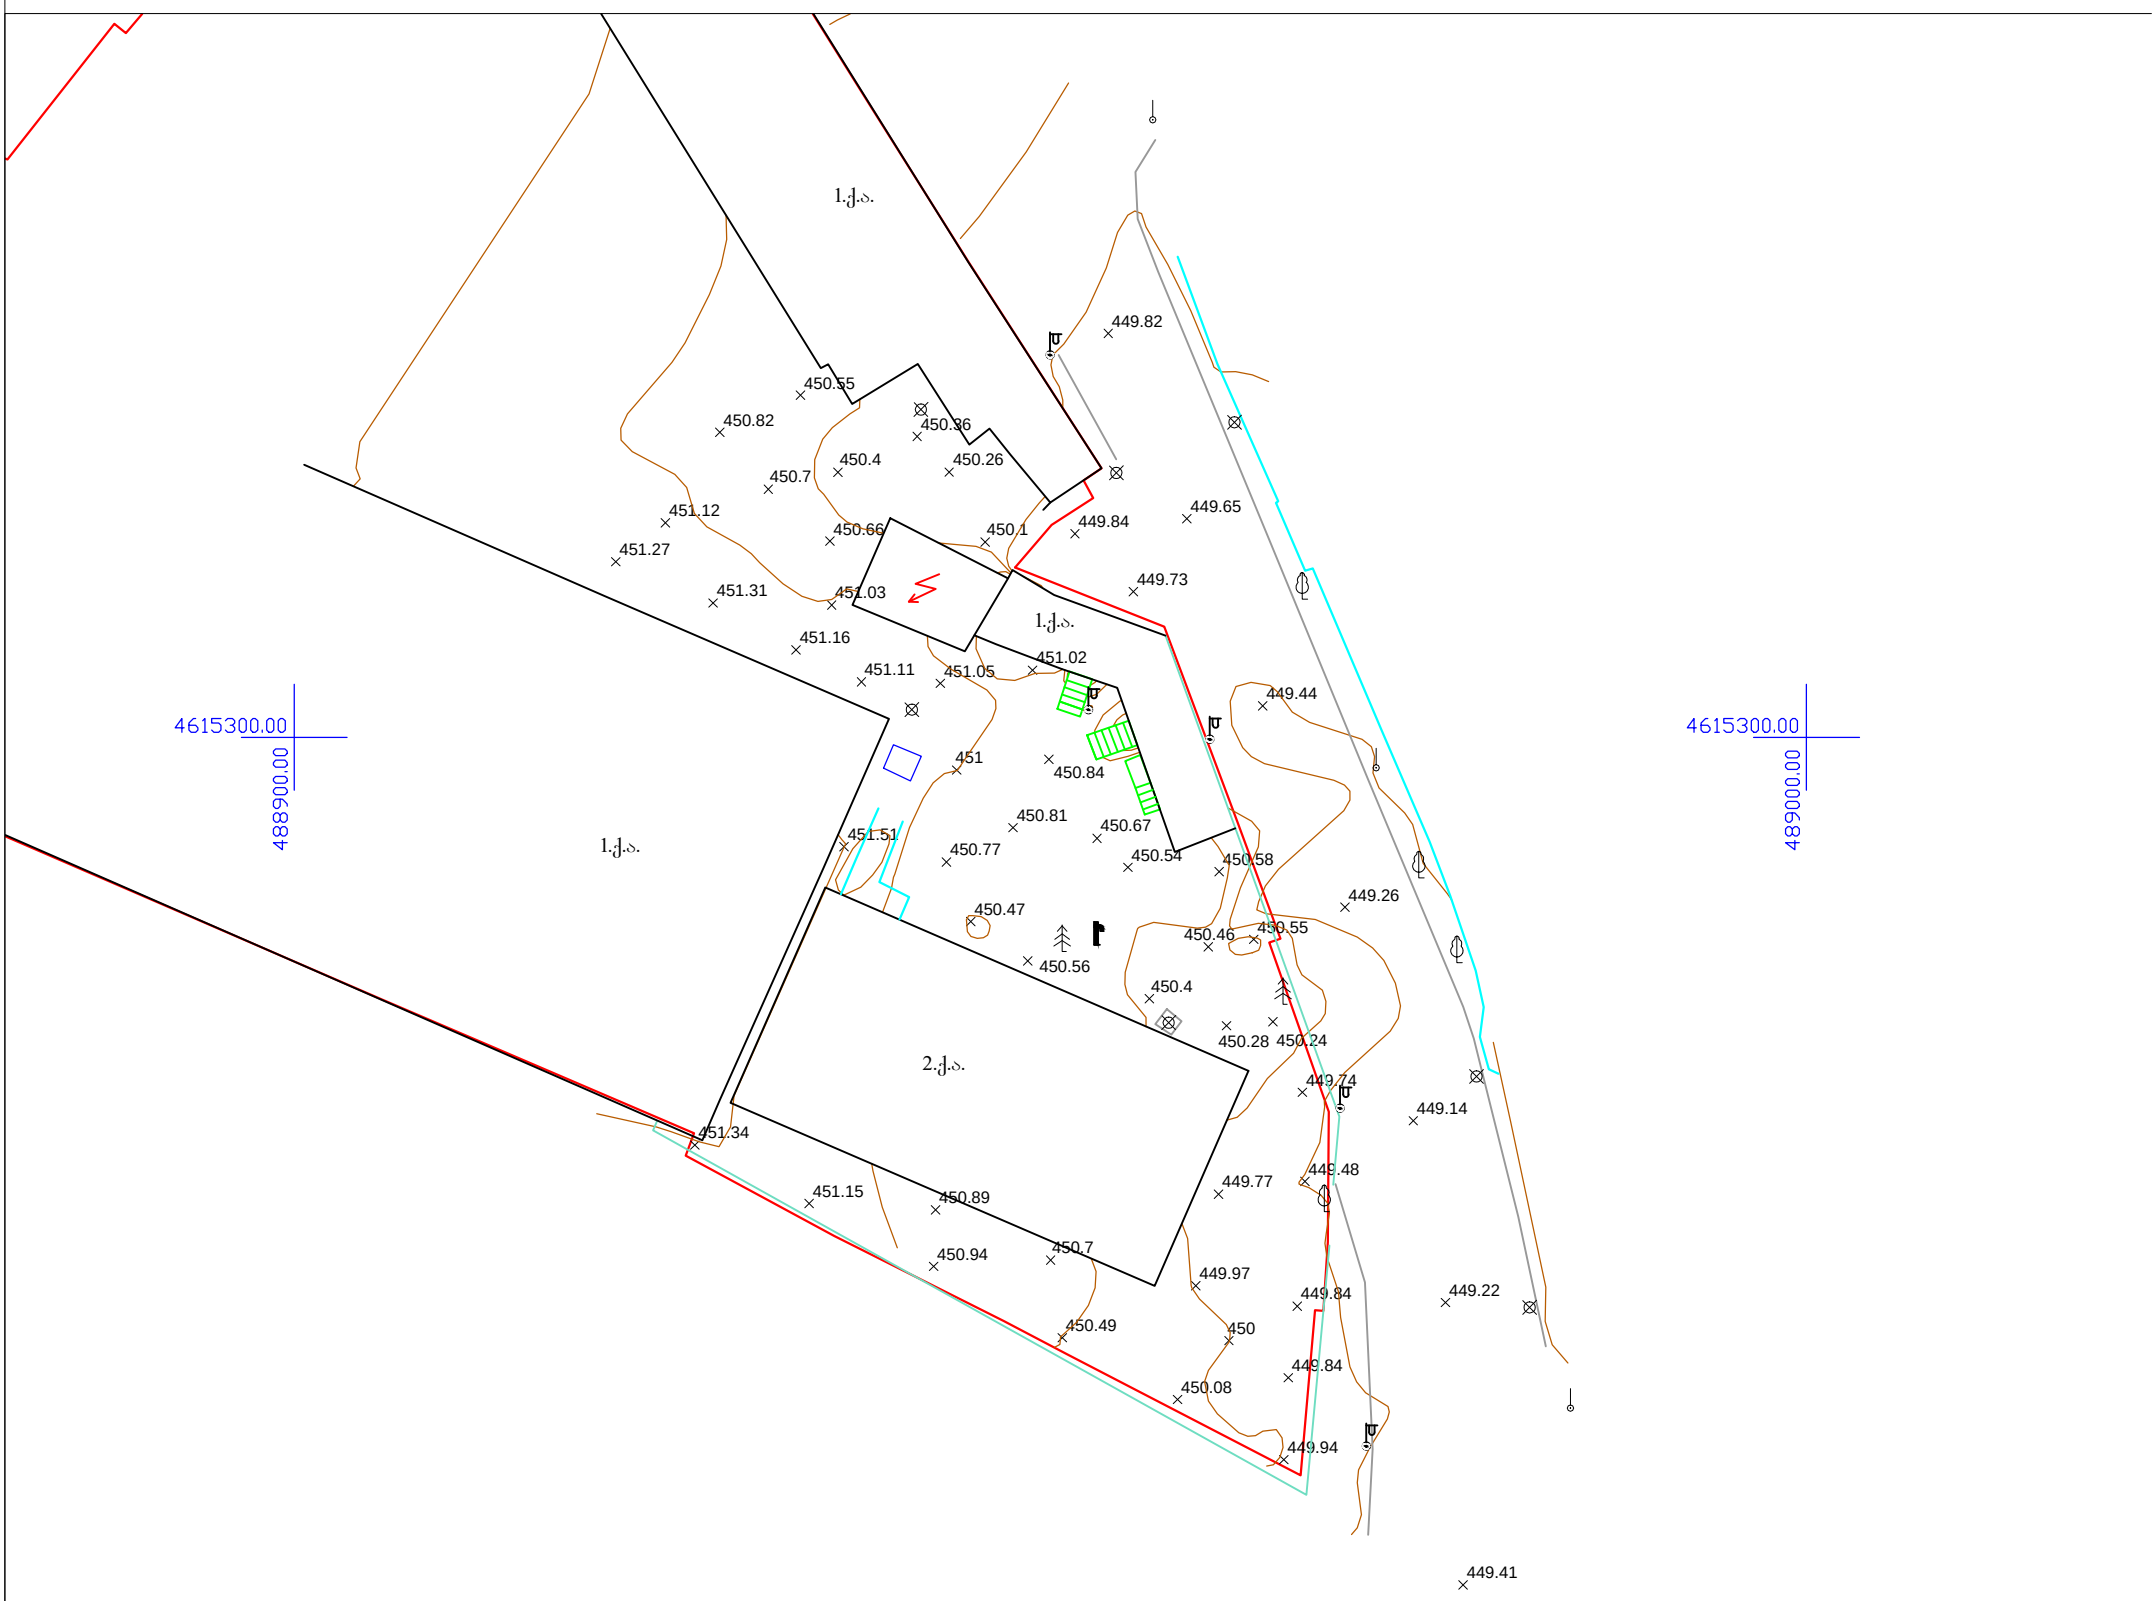

პირობითი აღნიშვნები

- შენობა
- ტრანსფორმატორი
- კიბე
- ორმო
- ღობე
- კედელი
- ბორდიური
- ნაკვეთის საზღვარი
- სამეთვალყურეო ჯა
- ონკანი
- ლამპიონი
- ელ ბოძი
- ხეები
- წყალი
- კავშირგაბმულობა
- კანალიზაცია
- გაზი
- UTM- საერთაშორისო კოორდინატი

შპს „LS GROUP“		
დირექტორი		ც. ცინცაძე
აზომვა შეასრულა		ლ. სარძისოვი
მასშტაბი 1:500		20.10.2012