

დამკვეთი

შპს "ტიბინი დეველოპმენტი"
ს/ნ 400229070

საქართველო, თბილისი , პეტრე ხვედელიძის ქუჩა, №8, სართული 2, საოფისე ფართი №8 ბლოკი "ა"
ტელ: 558 800 900
ელ. ფოსტა: tibinigroup@gmail.com

შემსრულებელი

შპს "ტიბინი დეველოპმენტი"
ს/ნ 400229070

საქართველო, თბილისი , პეტრე ხვედელიძის ქუჩა, №8, სართული 2, საოფისე ფართი №8 ბლოკი "ა"
ტელ: 558 800 900
ელ. ფოსტა: tibinigroup@gmail.com

პირობითი აღნიშვნები

კონსტრუქციული ელემენტი	გათბობა-კონდიციონირების განაოსახების ადგილი
შეცვლებელი	წყალშემკრები მილი
	შან. რეგულირების ხაზი

პროექტის სახელწოდება

"მრავალბინიანი საცხოვრებელი სახლი"

მისამართი

ქ.თბილისი, სოლომონ დოდაშვილის ქ. №18
ს/კ 01.17.12.028.034

შენიშვნა

ნახაზის დასახელება

გენგეგმა

თანამდებობა	გვარი	ხელმოწერა	
დირექტორი	ზ.ახალაია		
არქიტექტორი	დ.პაპიძე		
შემსრულებელი (სპეციალისტი)			
მასშტაბი	1: 300		
ფორმატი	A-3		
თარიღი	2025 წ.		06

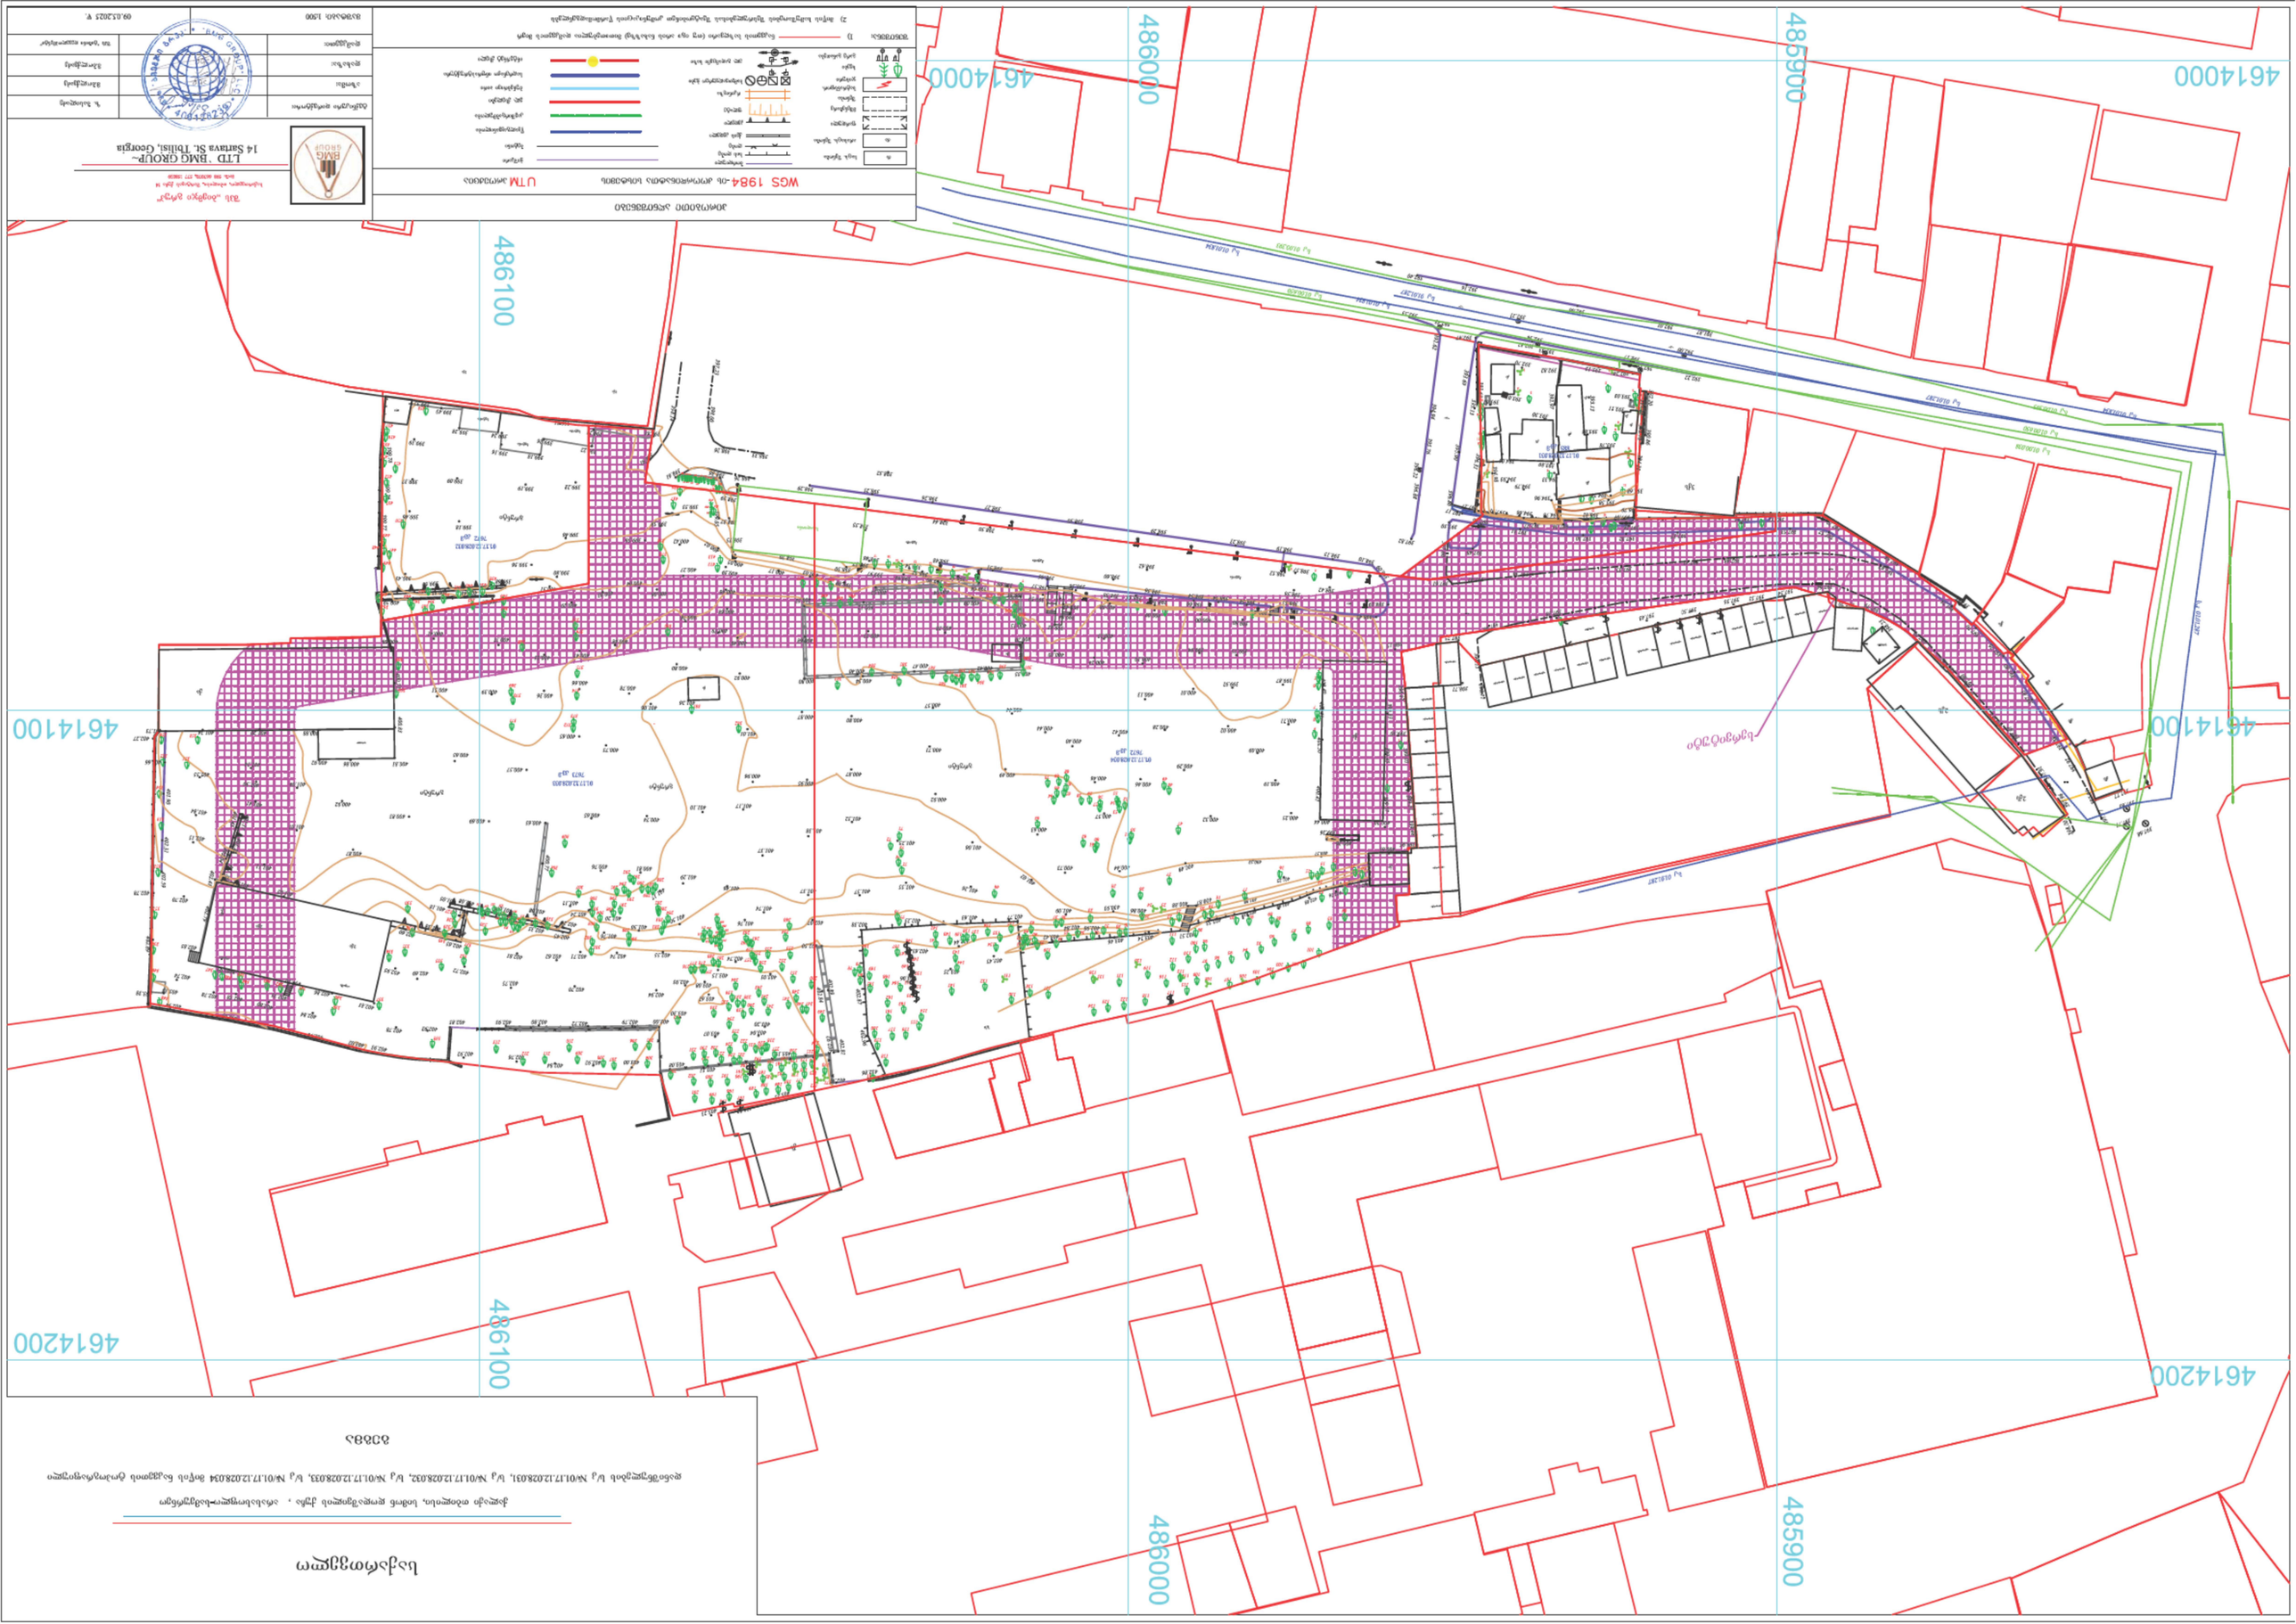

ოპერატორის ინფორმაციული ნიშნების ტიპები

ტელეფონი	
ელექტროენერგიის ხაზი	
ოპტიკური ბოჭკოვანი კაბელი	
ტელეკომუნიკაციის ხაზი	
ნავთობსადენი	
გაზსადენი	
წყალსადენი	
საკანალიზაციო ქსელი	
ცხელი წყლის მიწოდება	

1) ნაგებობის ან ნივთიერების (თუ ასეთი არსებობს) მიმდინარეობის მიმართულება

2) მიწისქვეშა ნაგებობების ტექნიკური მახასიათებლების დადგენა შესაძლებელია მათი მფლობელებისგან ან ექსპლუატანტებისგან

WGS 1984 -ის პროექციაში სტანდარტული სტანდარტული

UTM პროექციის

ზომები

ტექსტი

ფიქსირების წერტილი

ტრიანგულაციის

ტერასა

ხაზი მიწისქვეშა















ტოპოგრაფიული გეგმის ავტორი	ზ. ხარაიშვილი
ტოპოგრაფიული გეგმის შემდგენი	მარიამ ქურდიანი
ტოპოგრაფიული გეგმის რედაქტორი	მარიამ ქურდიანი
ტოპოგრაფიული გეგმის კონტროლი	ნანა ფოფხაძე რეფერენტი
მასშტაბი	1:500
ტოპოგრაფიული გეგმის შედგენის თარიღი	09.01.2025 წ.

LTD "BMG GROUP"
14 Satava St. Tbilisi, Georgia
ტელ: 599 600706, 577 198038
ელ-ფოსტა: info@bmg.ge

შპს „ბიჯიჯი გრუპი"
ქ. თბილისი, ბათუმის ქ. №14