-II სართულის გეგმა

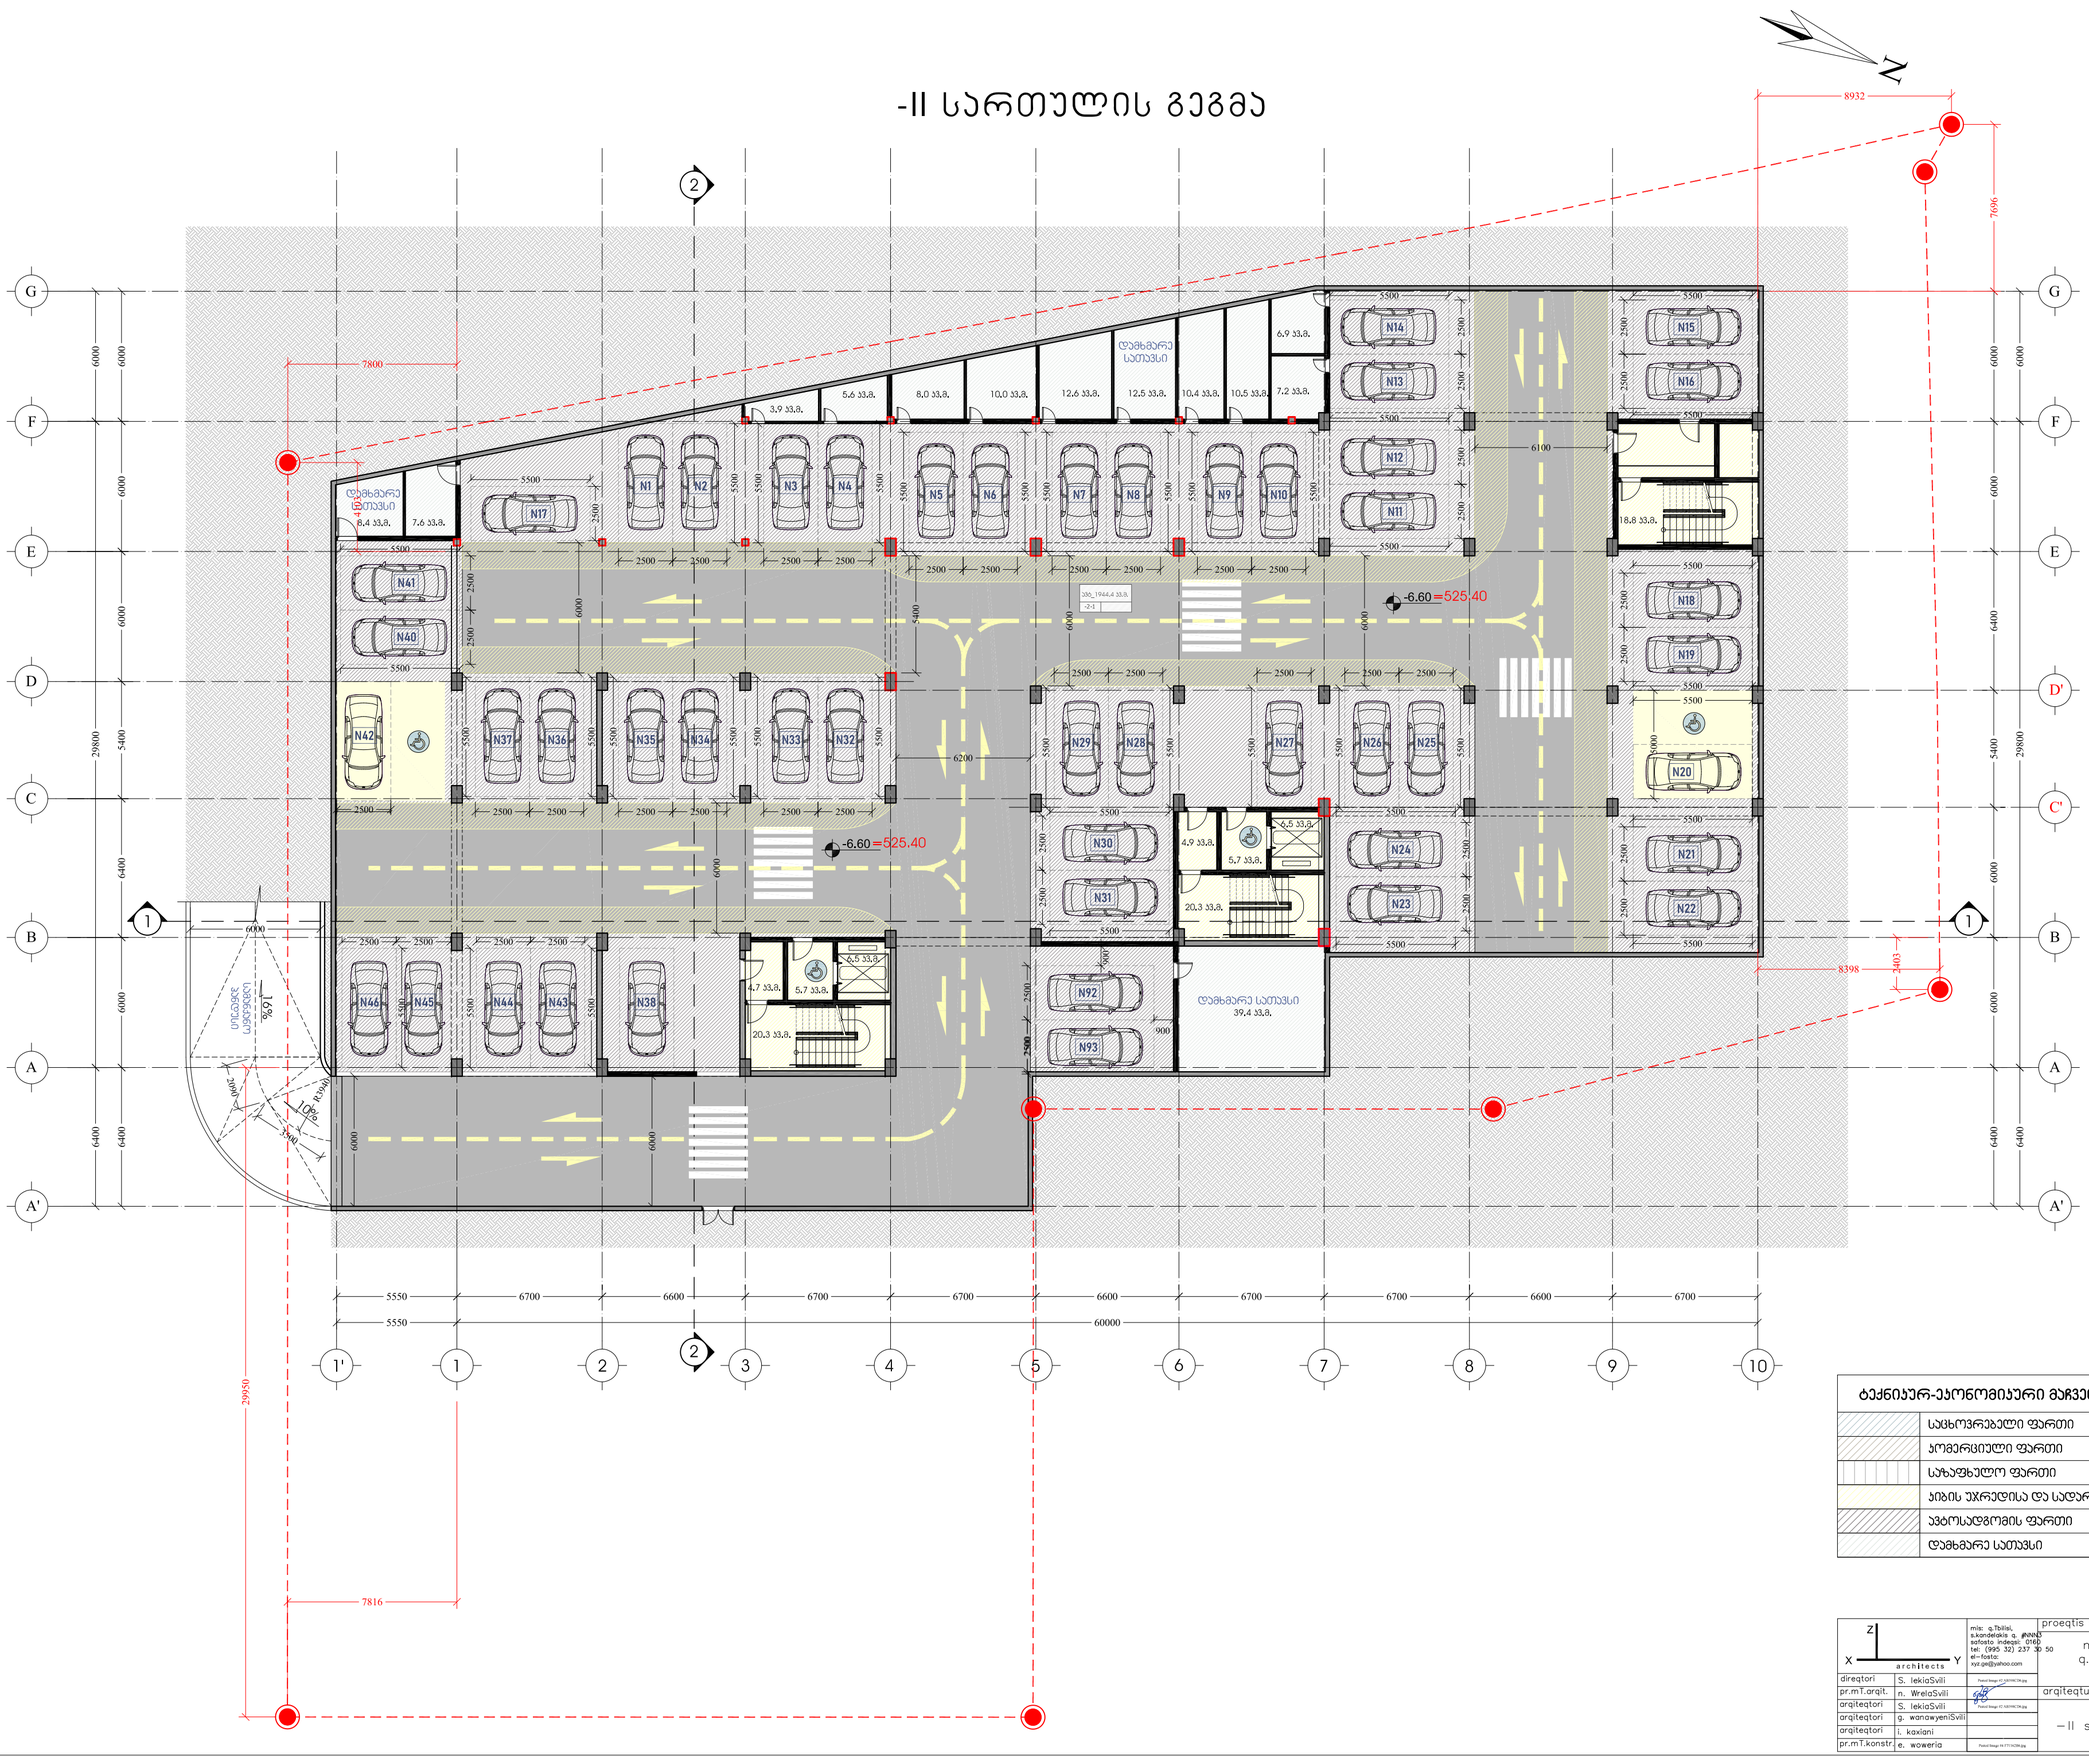

ტექნიკურ-ეკონომიკური მაჩვენებლები _-II სართული		
	საცხოვრებელი ფართი	_
	კომერციული ფართი	_
	საზაფხულო ფართი	_
	პირის უპრივილია და სადარბაზოს ფართი	89.9 კვ.მ.
	ავტოსადგომის ფართი	1944.4 კვ.მ.
	დამხმარე სათავსი	143.0 კვ.მ.

direqtori	S. lekiaSvili	mis: q.Tbilisi, s.kandelakis q. #NN43 sofiasto indeqsi: 0160 tel: (995 32) 237 30 50 el-fosta: xyz.ge@yahoo.com	proeqtis saxelwodeba: mravalbiniani sacxovrebeli saxli q.Tbilisi, krwanisis Sesaxvevi N17; s.k. 01.18.06.012.146
pr.mT.arqit.	n. WrelaSvili		
arqiteqtori	S. lekiaSvili		
arqiteqtori	g. wanawyeniSvili		arqiteqturuli nawili: -II sarTulis gegma
arqiteqtori	i. kaxiani		f–bi:
pr.mT.konstr.	e. waweria		furc.:
			masStabi: 1:200
			stadia:








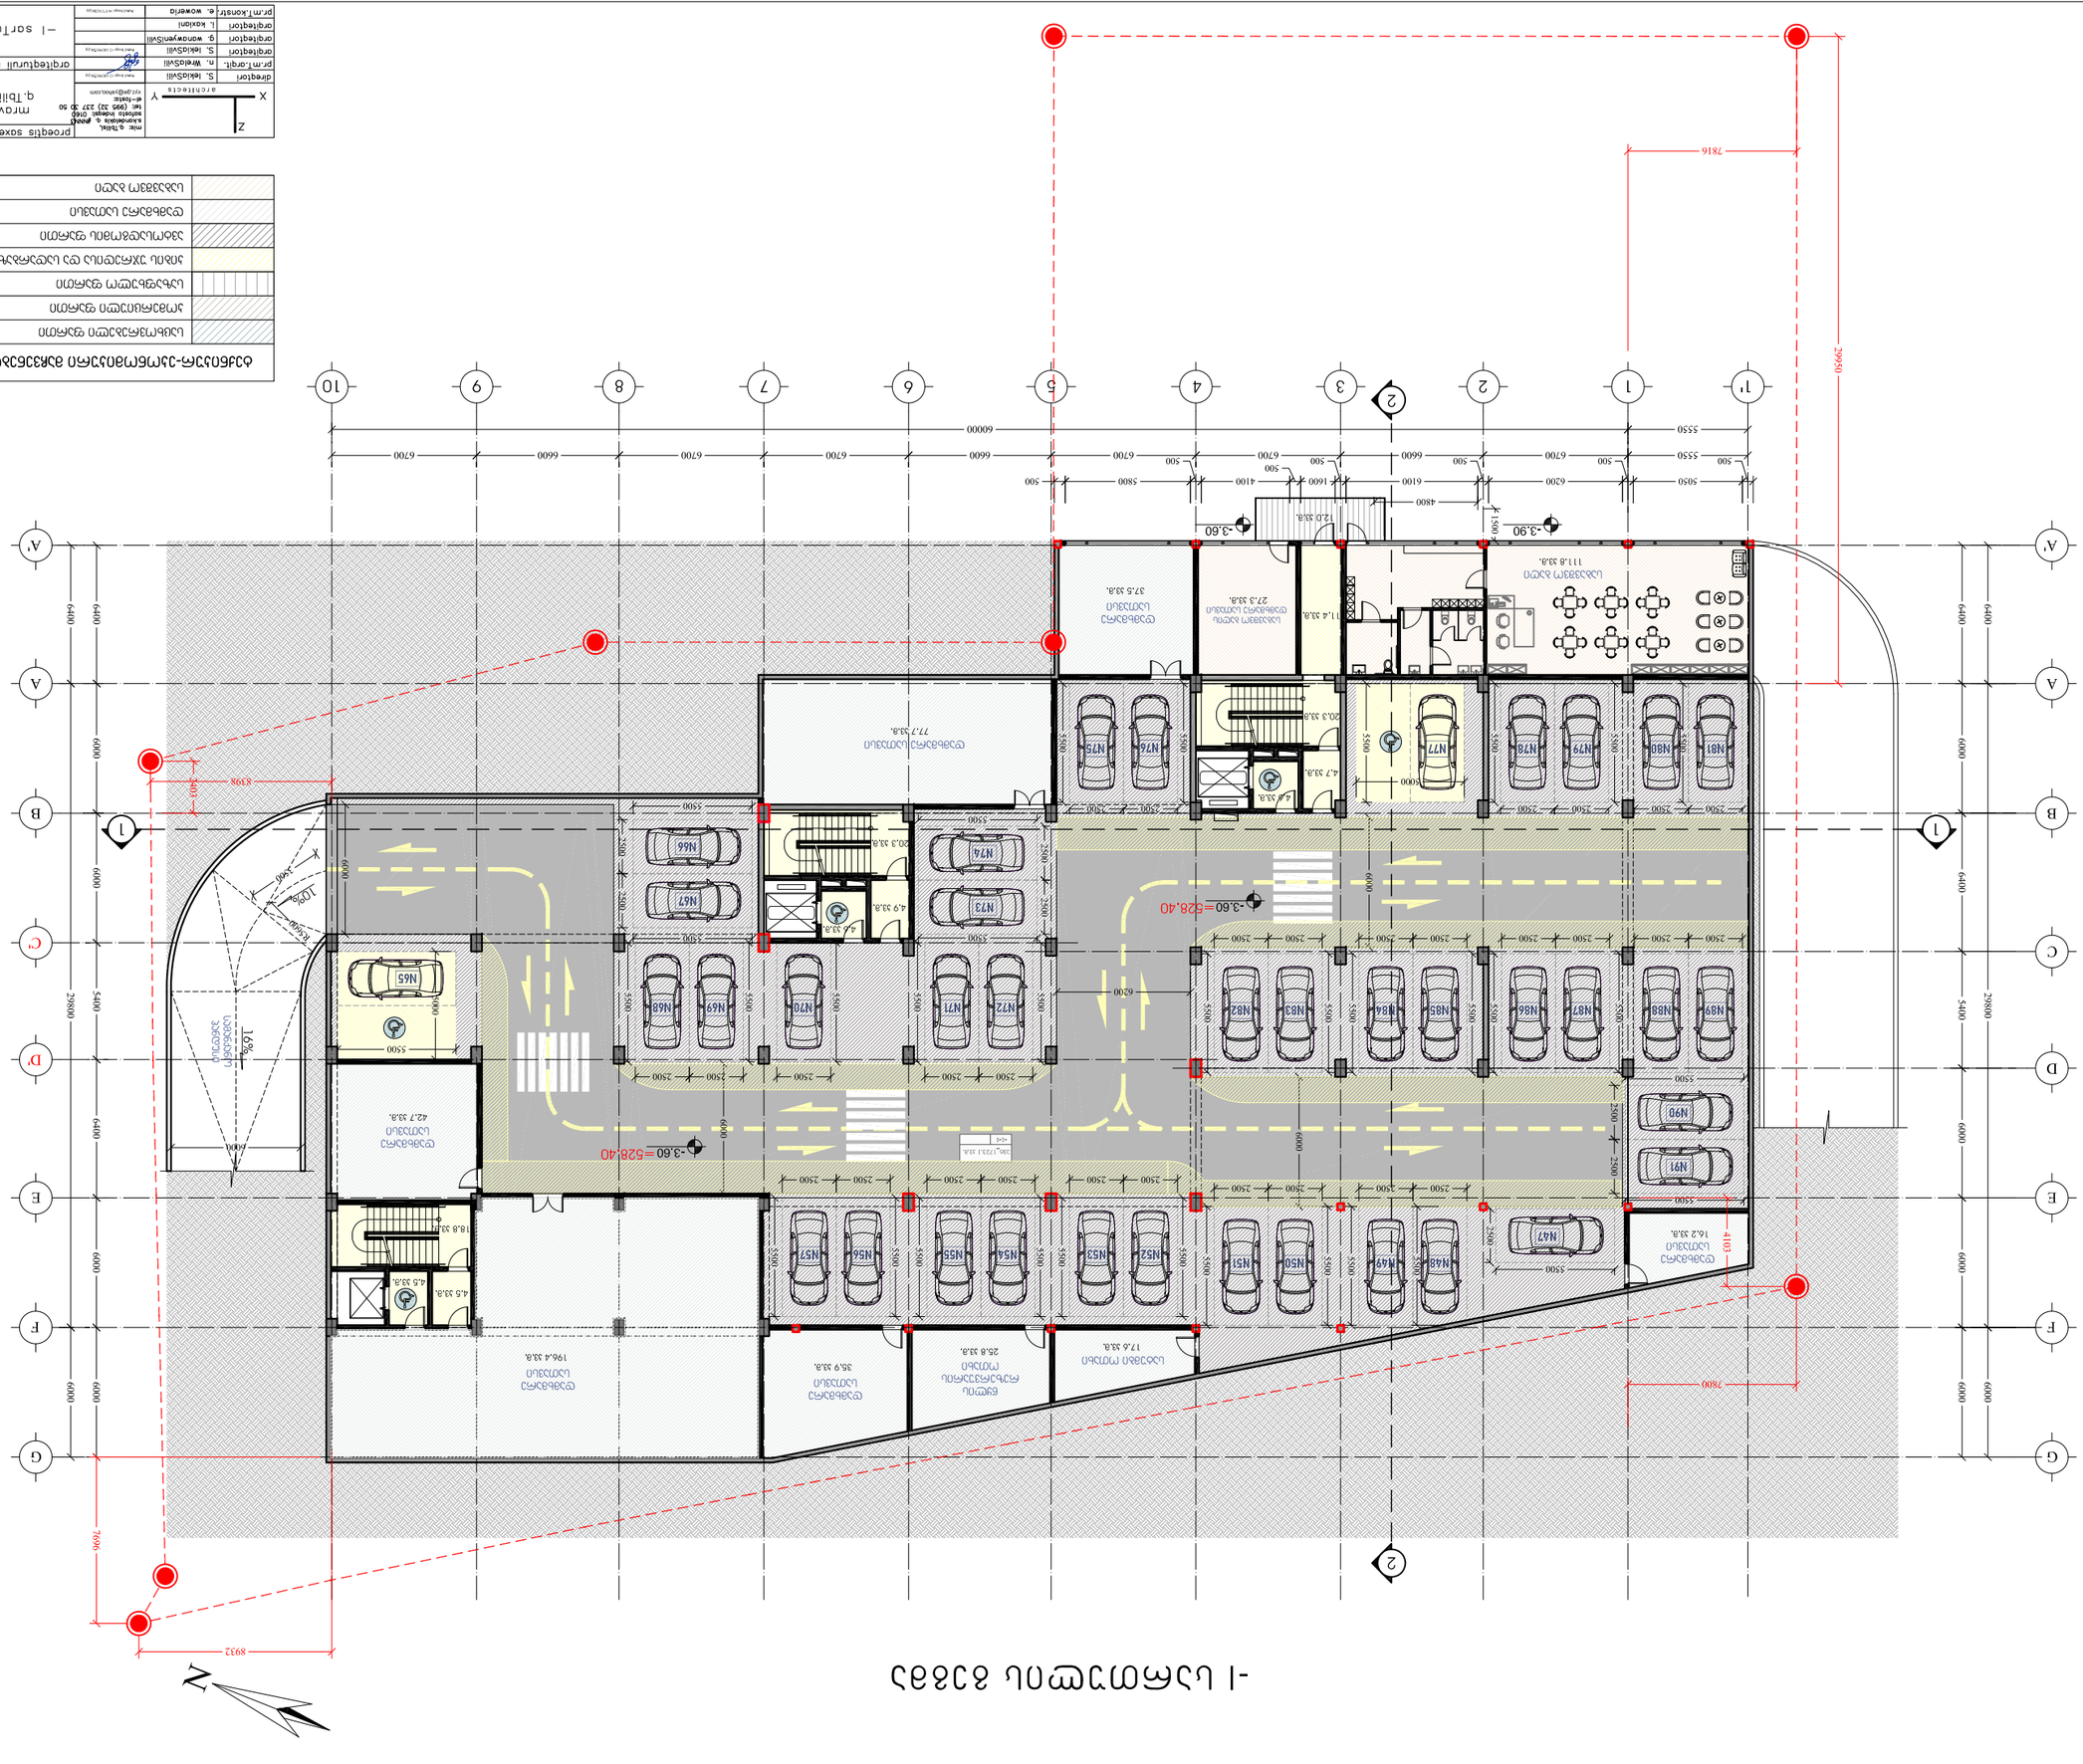






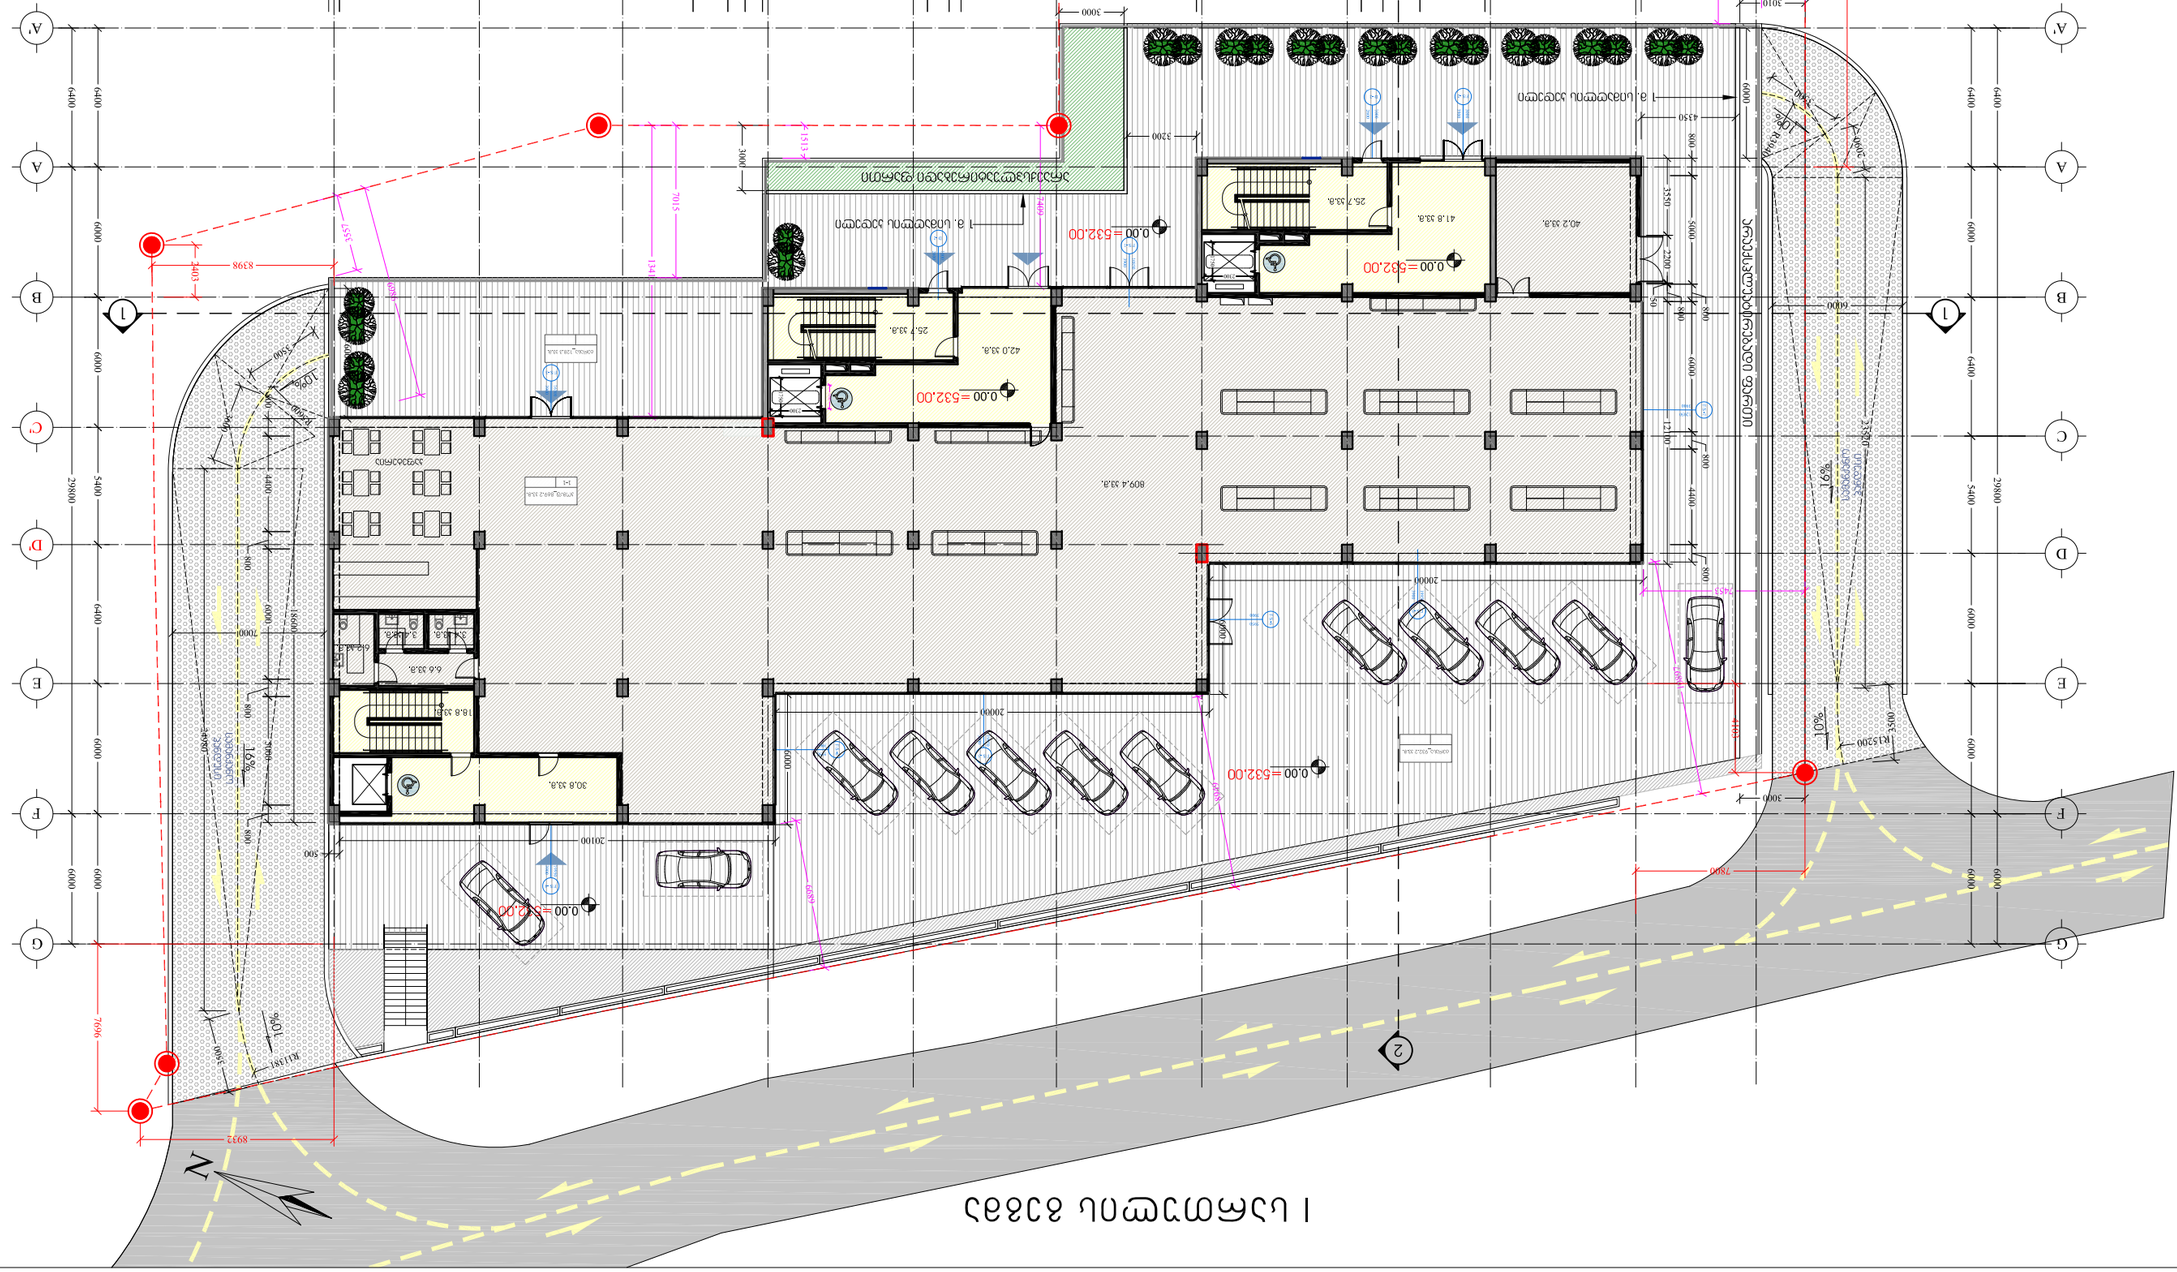

II სართულის გეგმა

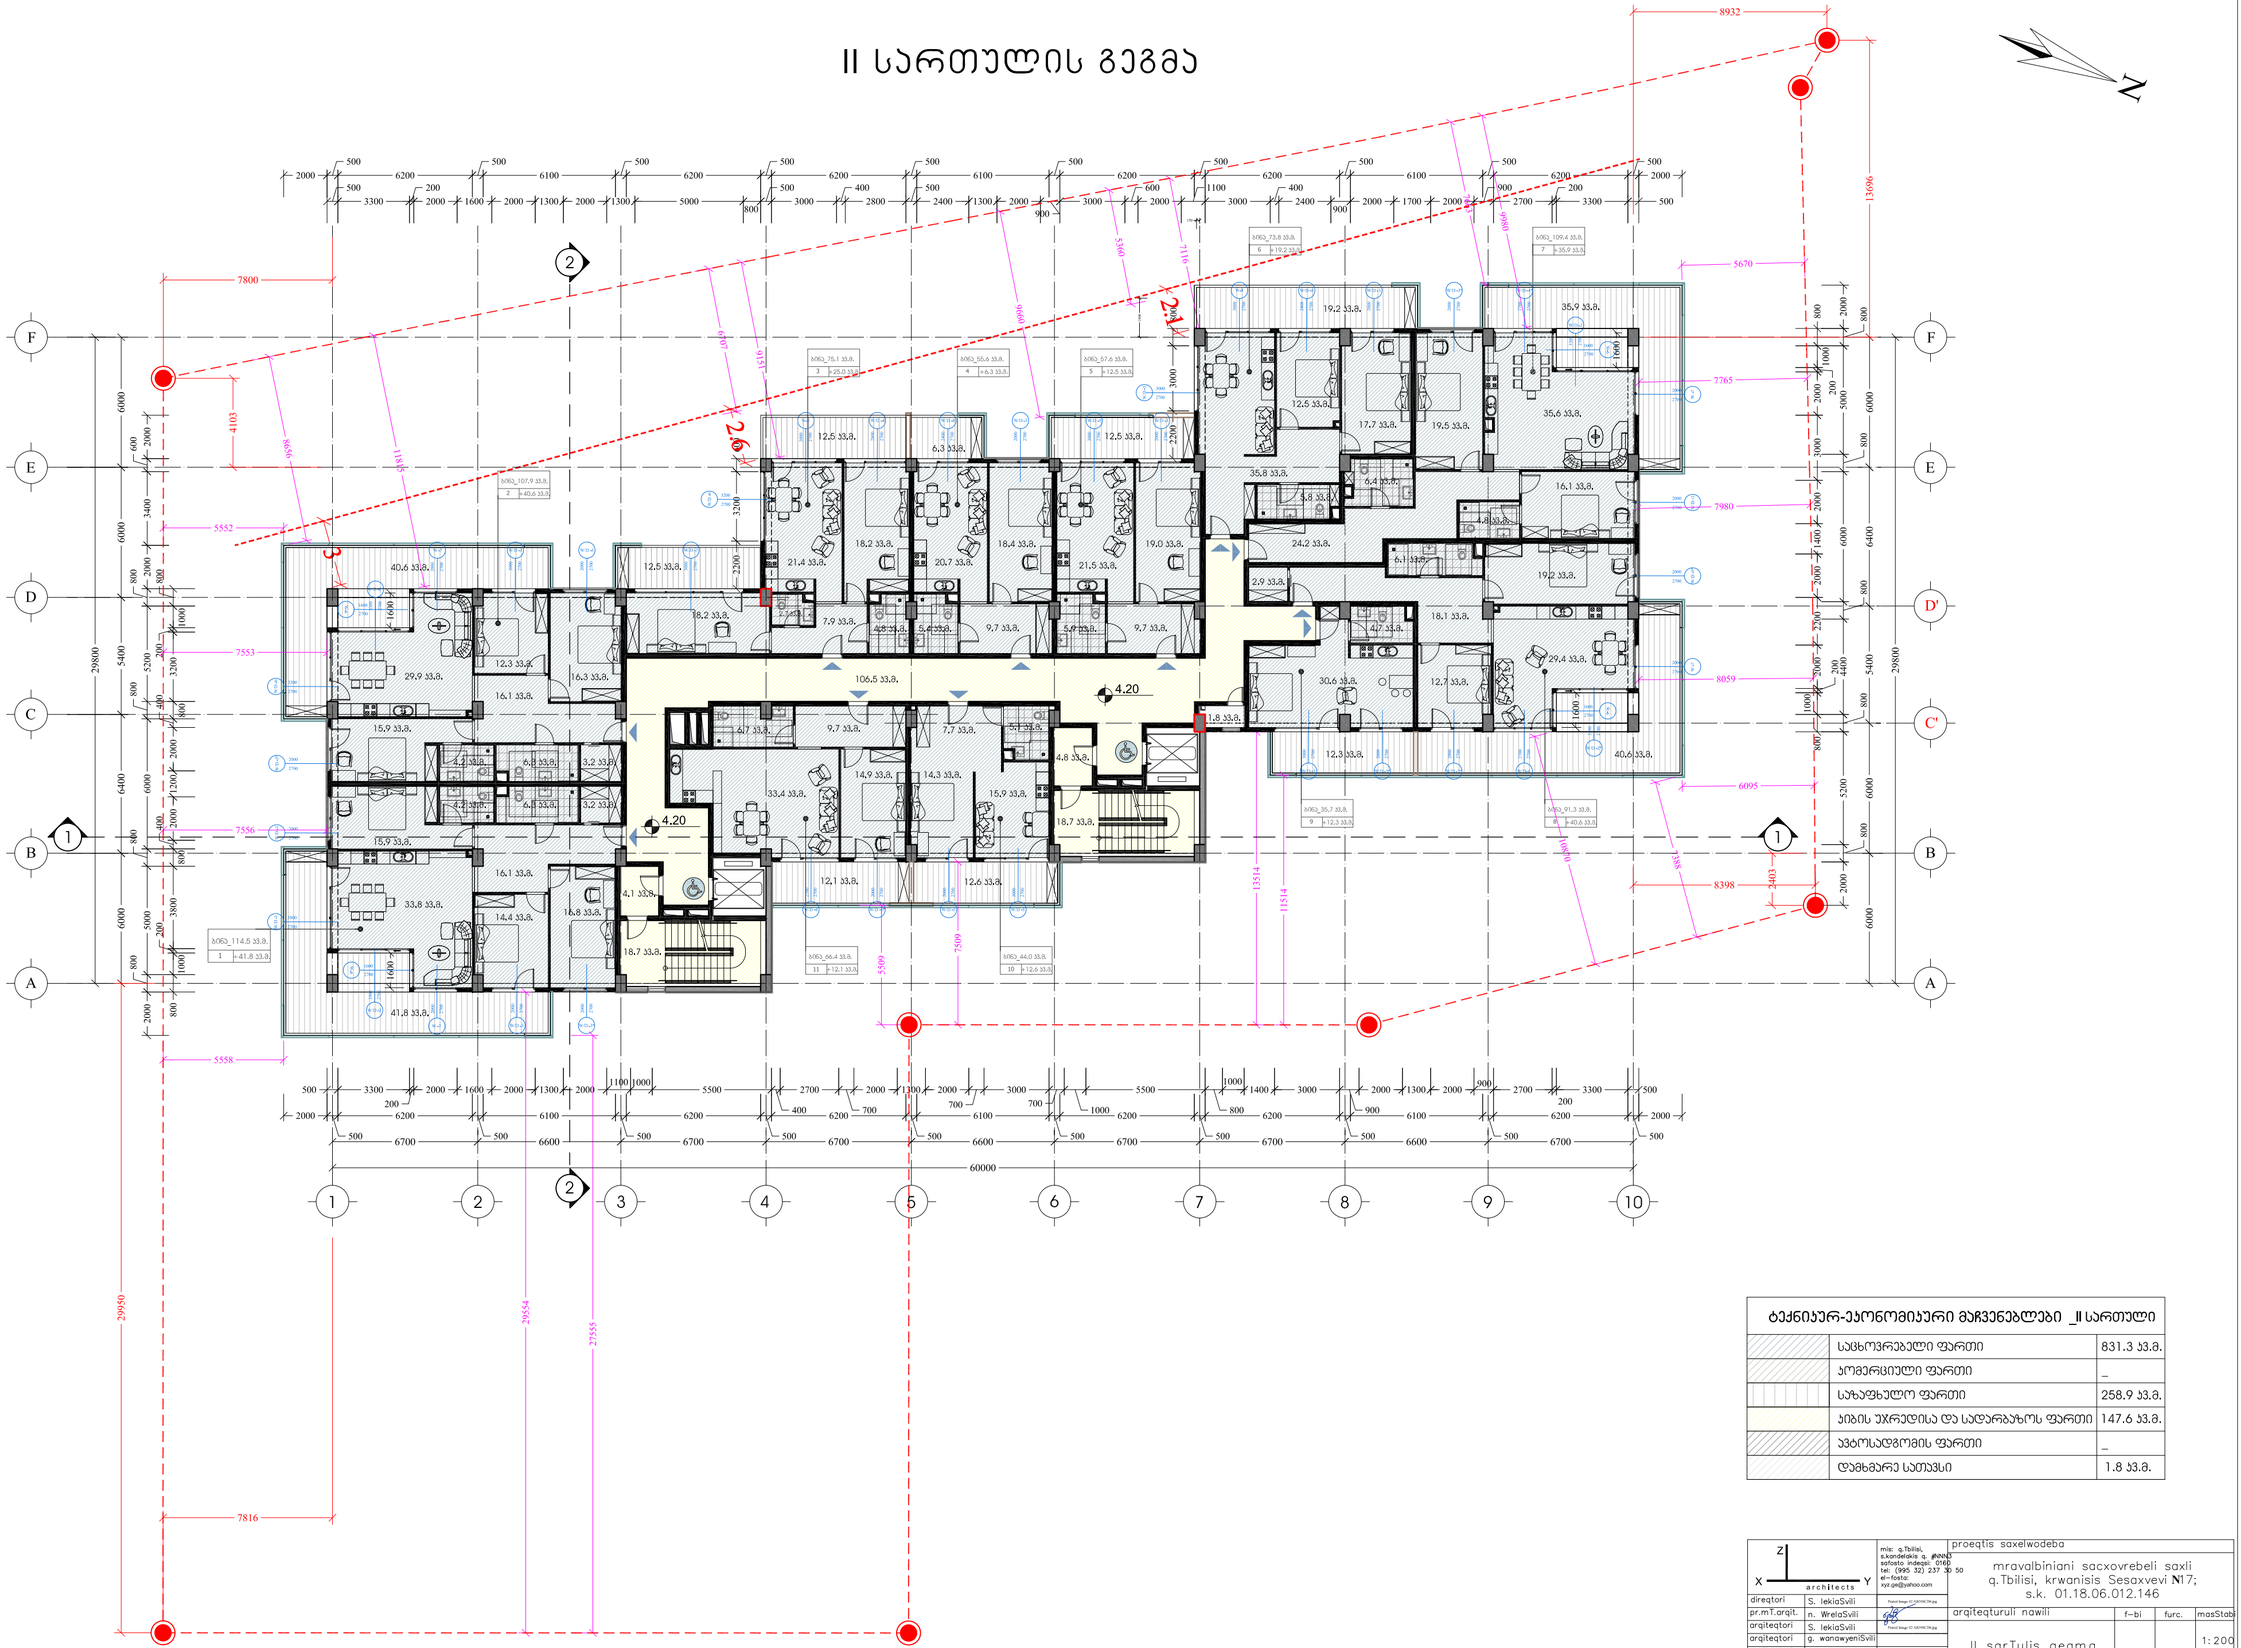

ტექნიკურ-ეკონომიკური მაჩვენებლები _II სართული

	საცხოვრებელი ფართი	831.3 კვ.მ.
	კომერციული ფართი	_
	საზაფხულო ფართი	258.9 კვ.მ.
	კიბის უჯრედისა და სადარბაზოს ფართი	147.6 კვ.მ.
	ავტოსადგომის ფართი	_
	დამხმარე სათავსი	1.8 კვ.მ.

direqtori	S. lekiaSvili	mis: q.Tbilisi, s.kondelakia q. #NNN5 safosto indeqsi: 0160 tel: (995 32) 237 36 50 el-fosta: xyz.ge@yahoo.com	proeqtis saxelwodeba: mravalbiniani sacxovrebeli saxli q.Tbilisi, krwanisis Sesaxvevi №17; s.k. 01.18.06.012.146
pr.mT.arqit.	n. WrelaSvili		
arqiteqtori	S. lekiaSvili		
arqiteqtori	g. wanaweniSvili		arqiteqturuli nawili: II sarTulis gegma
arqiteqtori	l. kaxiani		f–bi: 1:200
pr.mT.konstr.	e. woweria		furc.: stadia

masStabi: 1:200

III სართულის გეგმა

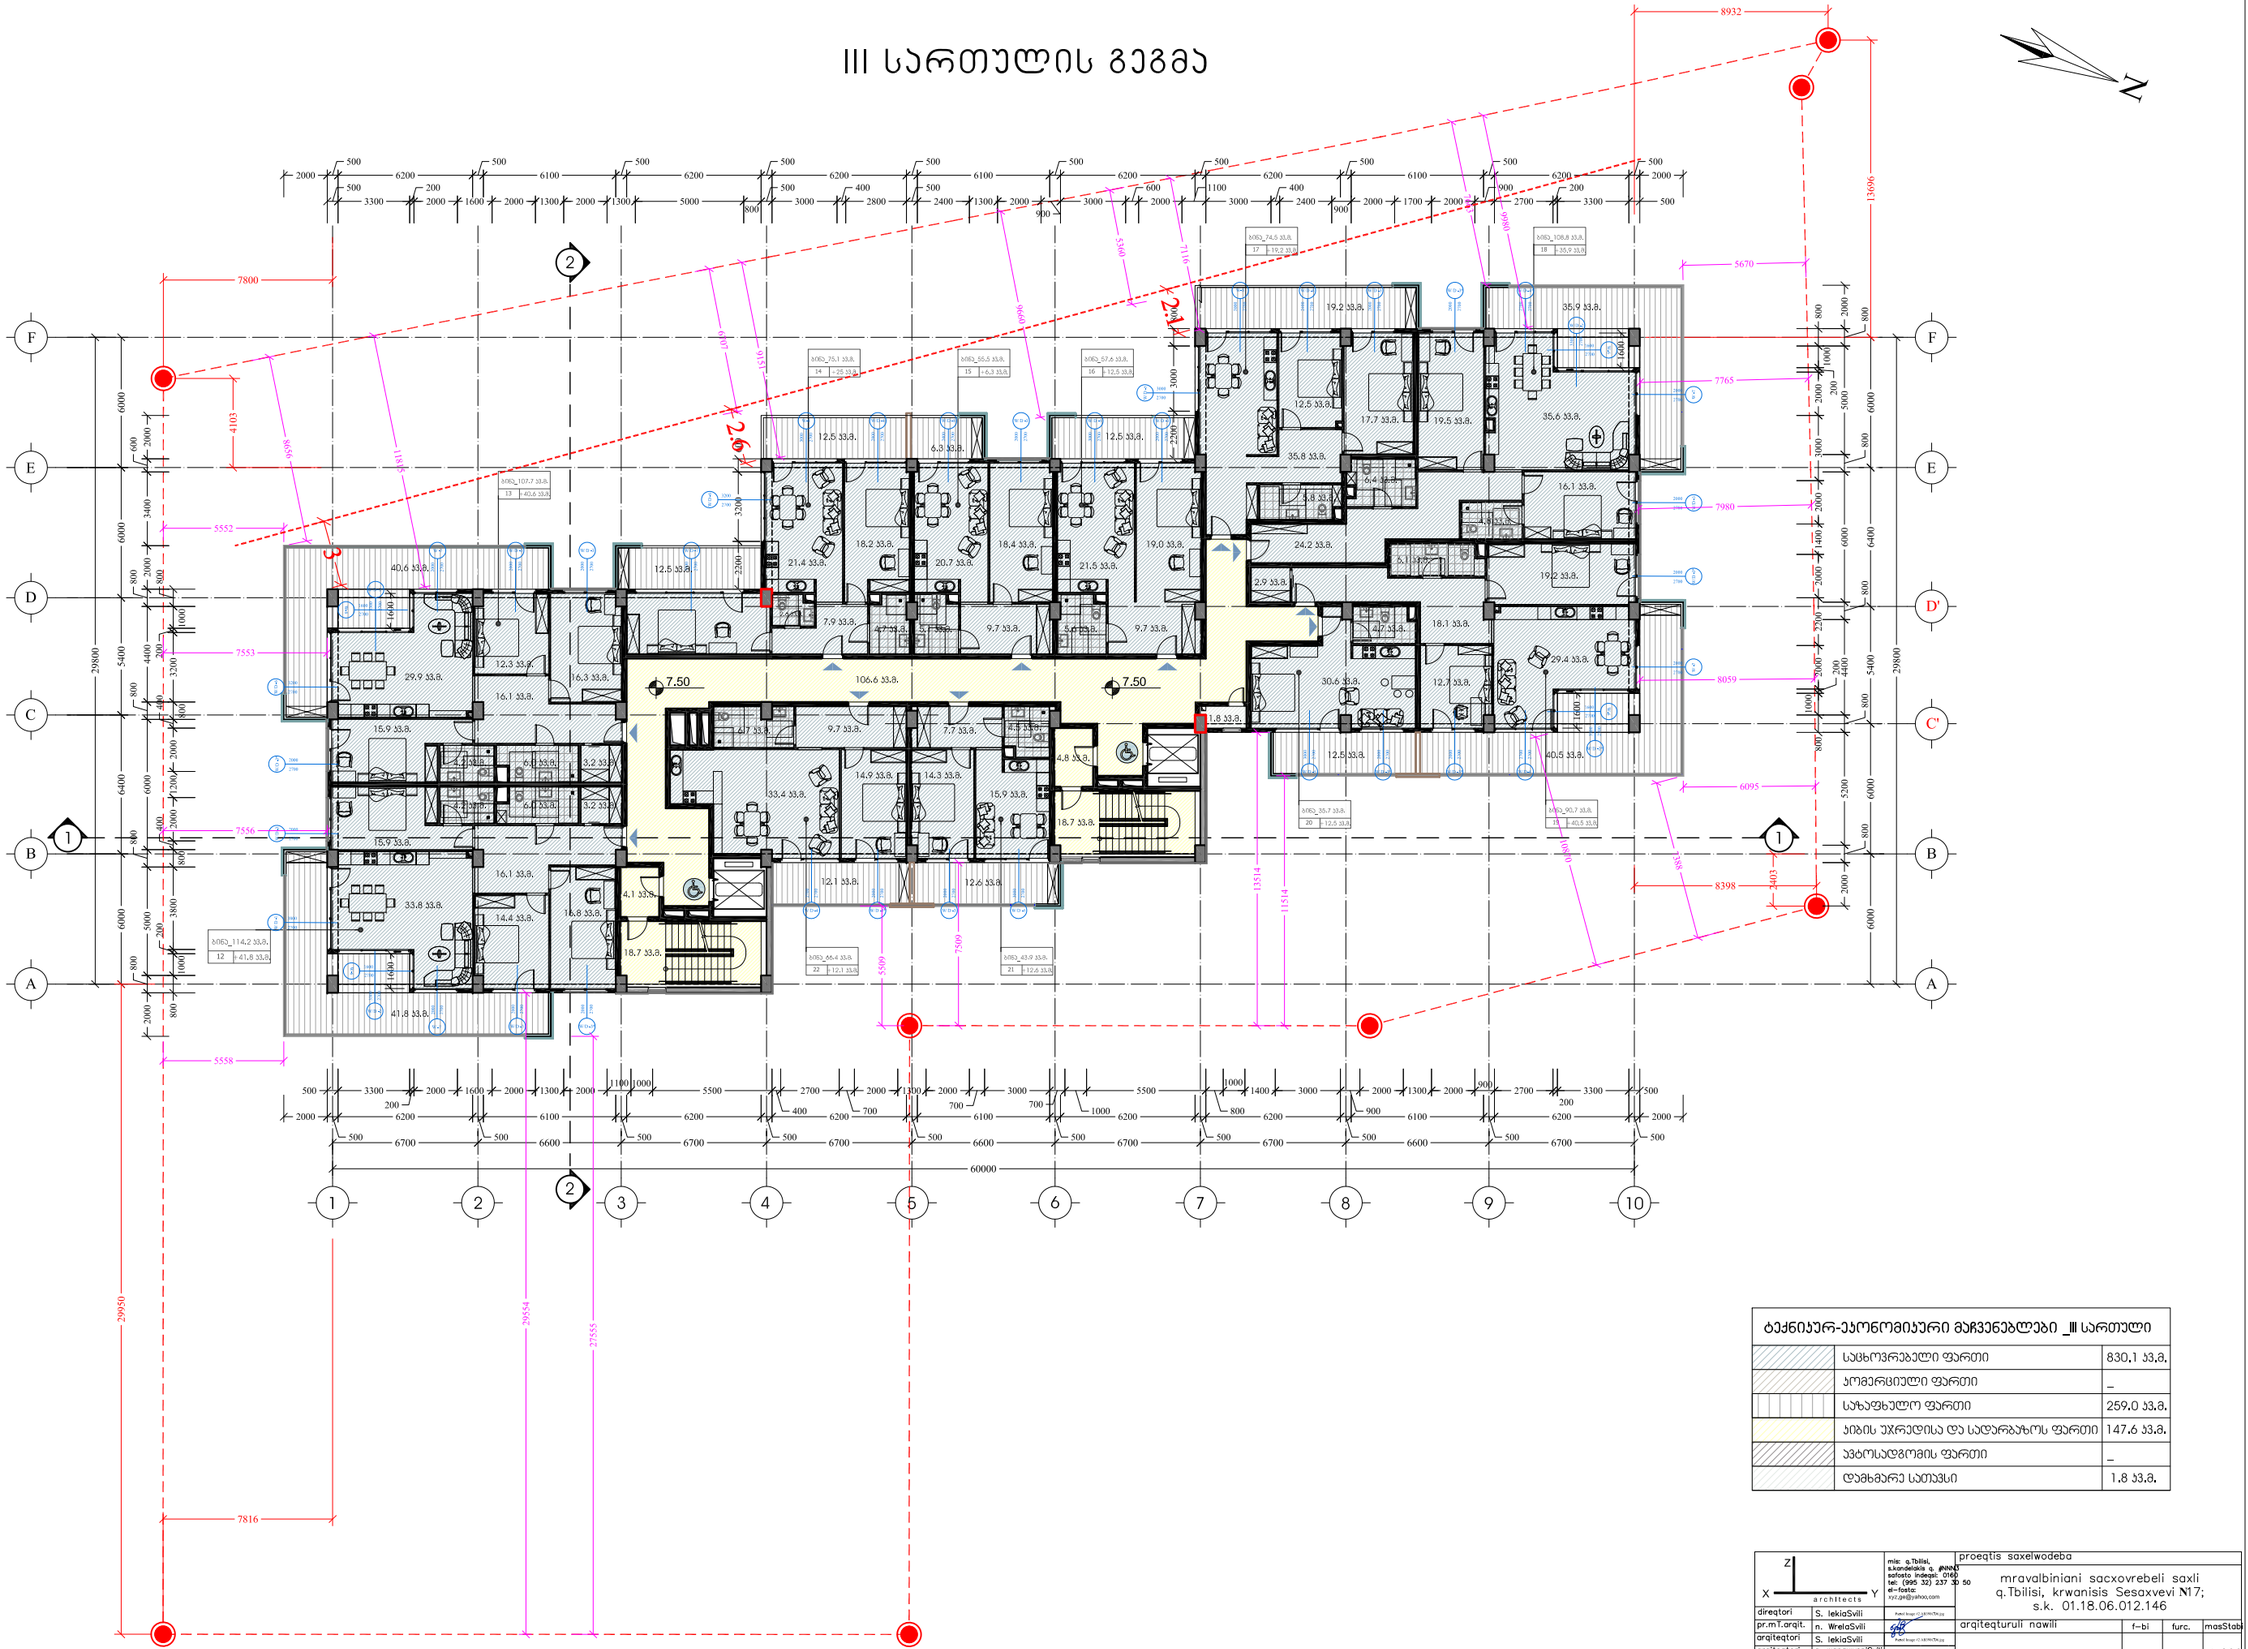

ტექნიკურ-ეკონომიკური მაჩვენებლები _III სართული		
	საცხოვრებელი ფართი	830.1 კვ.მ.
	კომერციული ფართი	_
	საზაფხულო ფართი	259.0 კვ.მ.
	კიბის უჯრედისა და სალტარბაზოს ფართი	147.6 კვ.მ.
	აუტოსადგომის ფართი	_
	დამხმარე სათავსი	1.8 კვ.მ.

X — Y (Z) architects		m/m: q.Tbilisi, k.kandelakis q. #NN49 sofeto indeqsi: 0160 tel: (995 32) 237 37 50 el-fosta: xyz.ge@yahoo.com	proeqtis saxelwodeba: mravalbiniani sacxovrebeli saxli q.Tbilisi, krwanisis Sesaxvevi №17; s.k. 01.18.06.012.146
direqtori	S. lekiaSvili		
pr.mT.arqit.	n. WrelaSvili		arqiteqturuli nawili: III sarTulis gegma
arqiteqtori	S. lekiaSvili		f-bi: —
arqiteqtori	g. wanaweniSvili		furc.: —
arqiteqtori	l. kaxiani		masStabi: 1:200
pr.mT.konstr.	e. woweria		stadia: —

IV სართულის გეგმა

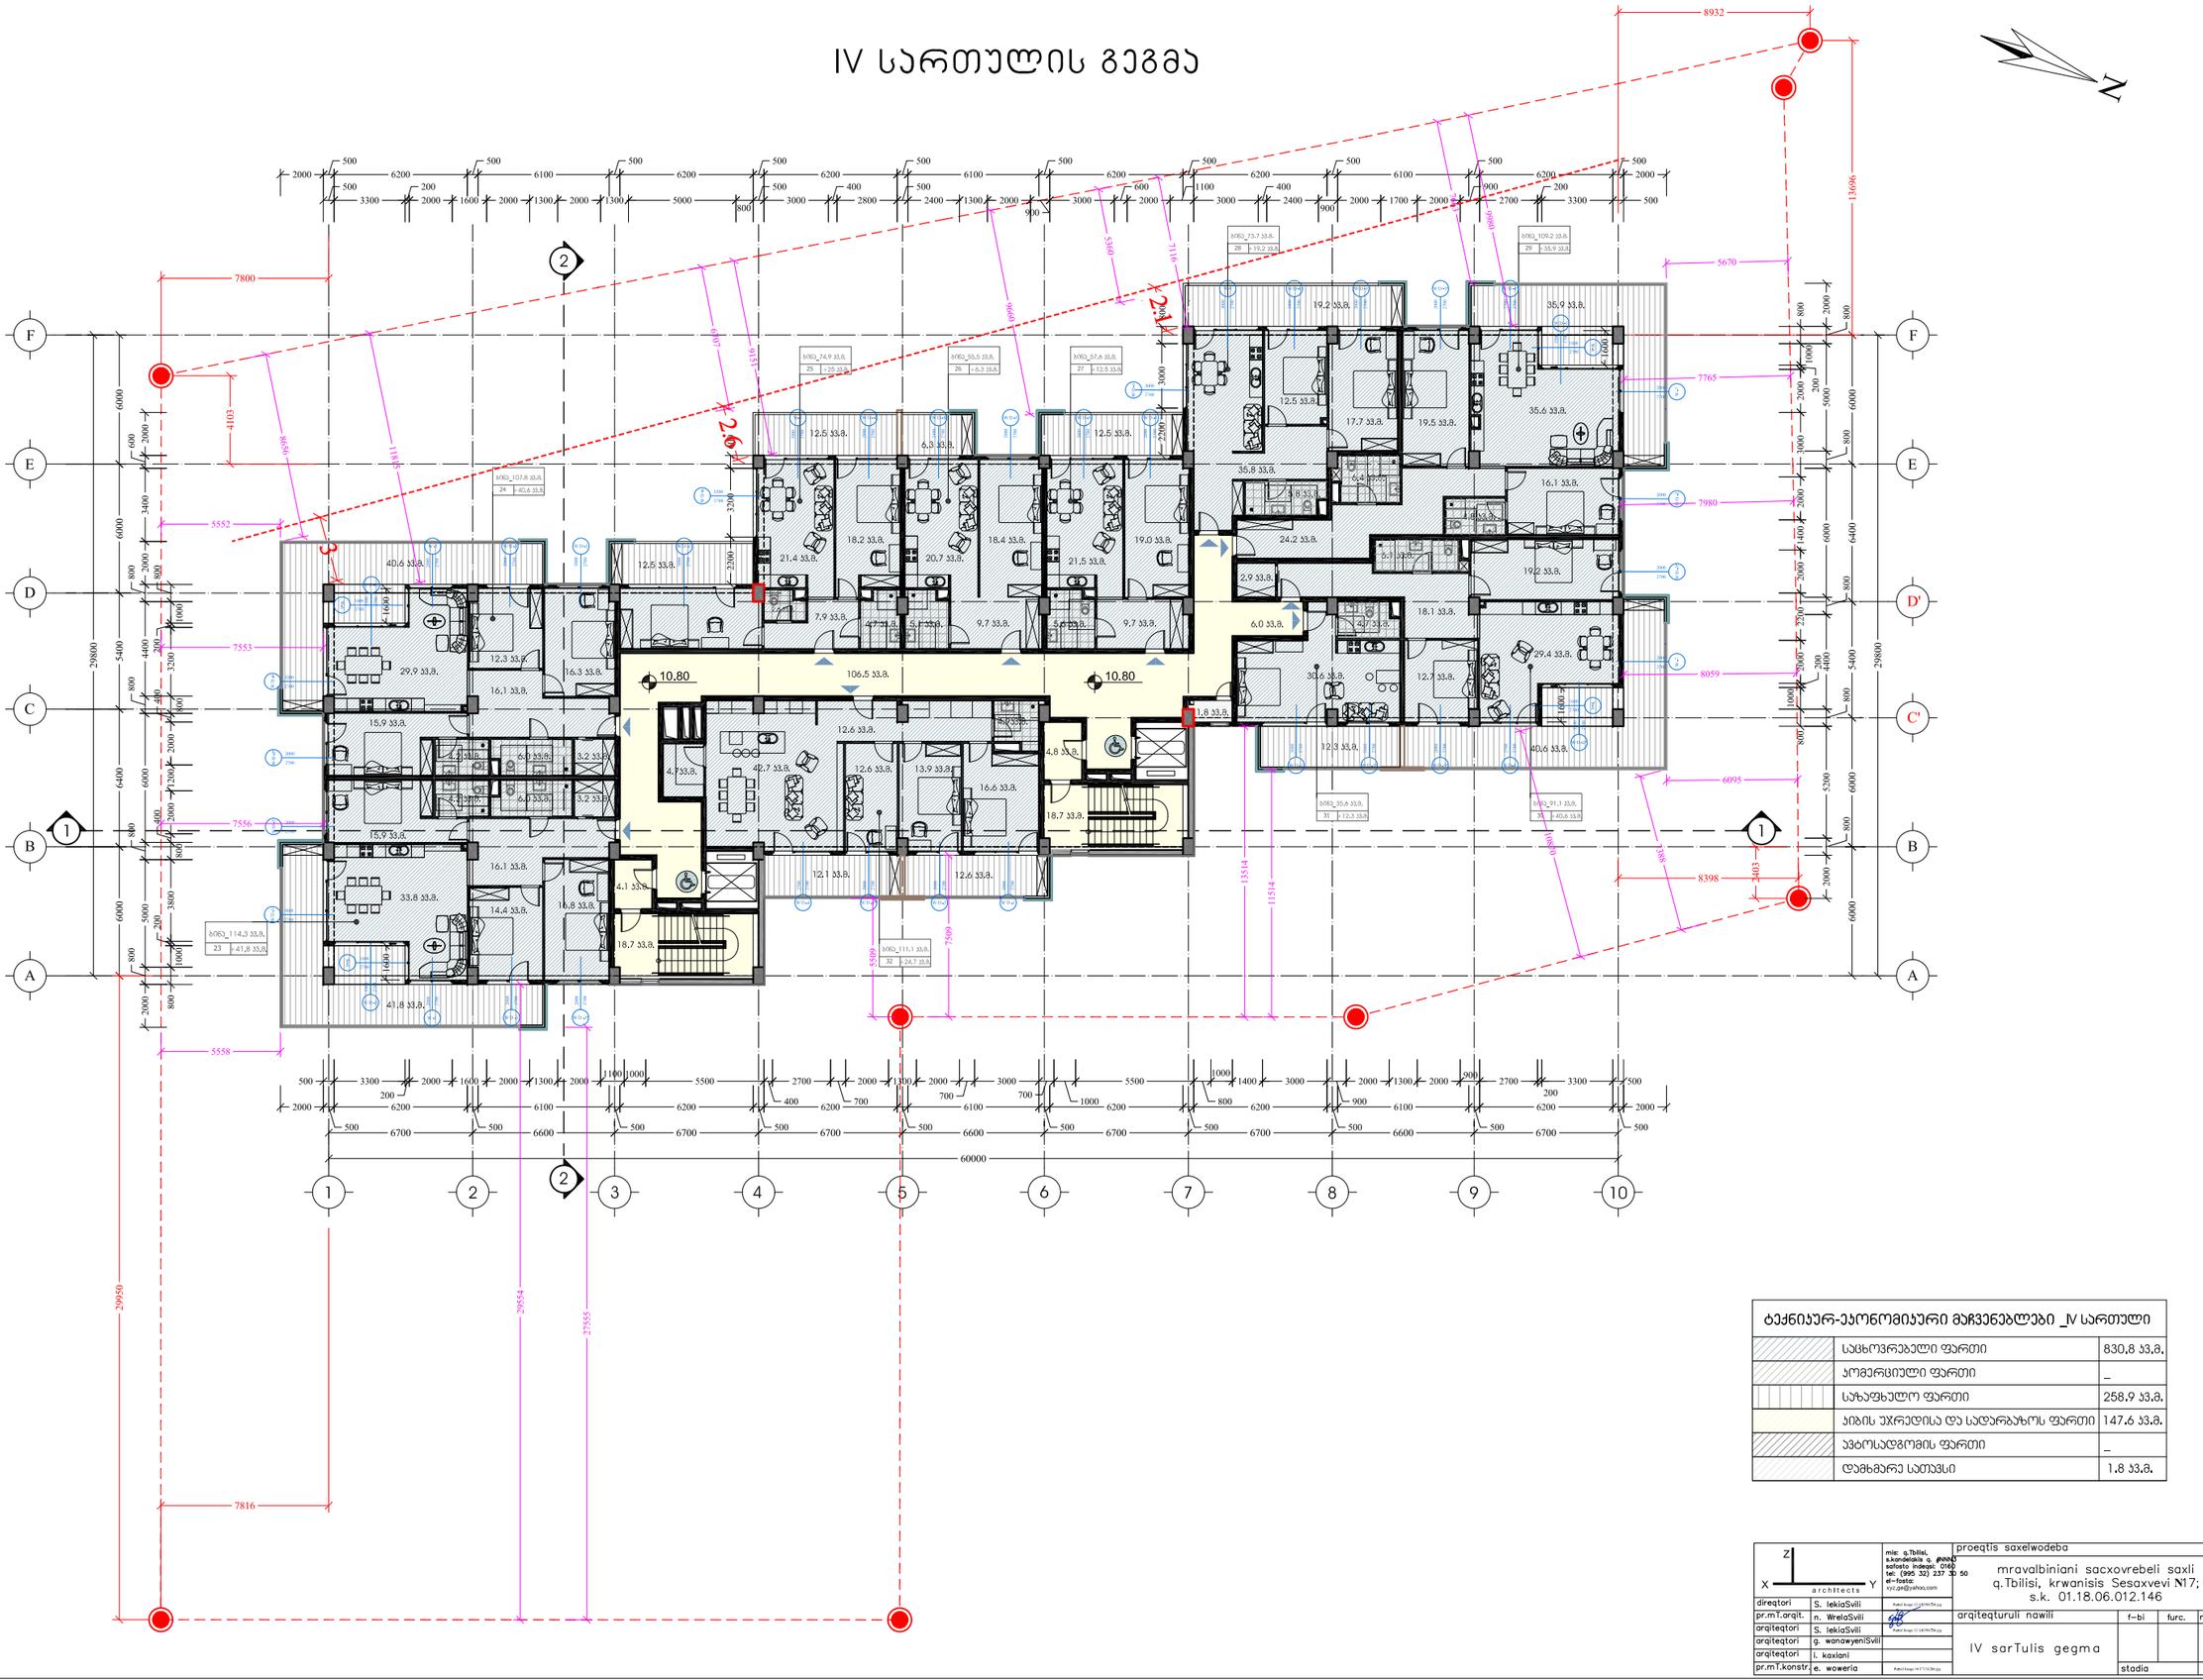

ტექნიკურ-ეკონომიკური მაჩვენებლები _IV სართული		
	საცხოვრებელი ფართი	830.8 კ.მ.
	კომერციული ფართი	_
	საზაფხულო ფართი	258.9 კ.მ.
	აივნის უკრედისა და სადარბაზოს ფართი	147.6 კ.მ.
	ავტოსადგომის ფართი	_
	დამხმარე სათავსი	1.8 კ.მ.

mis: q.Tbilisi, s.kandelakis q. #NN3 safosto indeqsi: 0160 tel: (995 32) 237 30 50 e-fosta: xyz.ge@yahoo.com

X Y Z architects

direqtori	S. lekiaSvili	
pr.mT.arqit.	n. WrelaSvili	
arqiteqtori	S. lekiaSvili	
arqiteqtori	g. wanaweniSvili	
arqiteqtori	l. kaxiani	
pr.mT.konstr	e. woweria	

proeqtis saxelwodeba

mravalbiniani sacxovrebeli saxli
q.Tbilisi, krwanisis Sesaxvevi N17;
s.k. 01.18.06.012.146

arqiteqturuli nawili	f-bi	furc.	masStabi
IV sarTulis gegma			1:200
	stadia		

V სართულის გეგმა

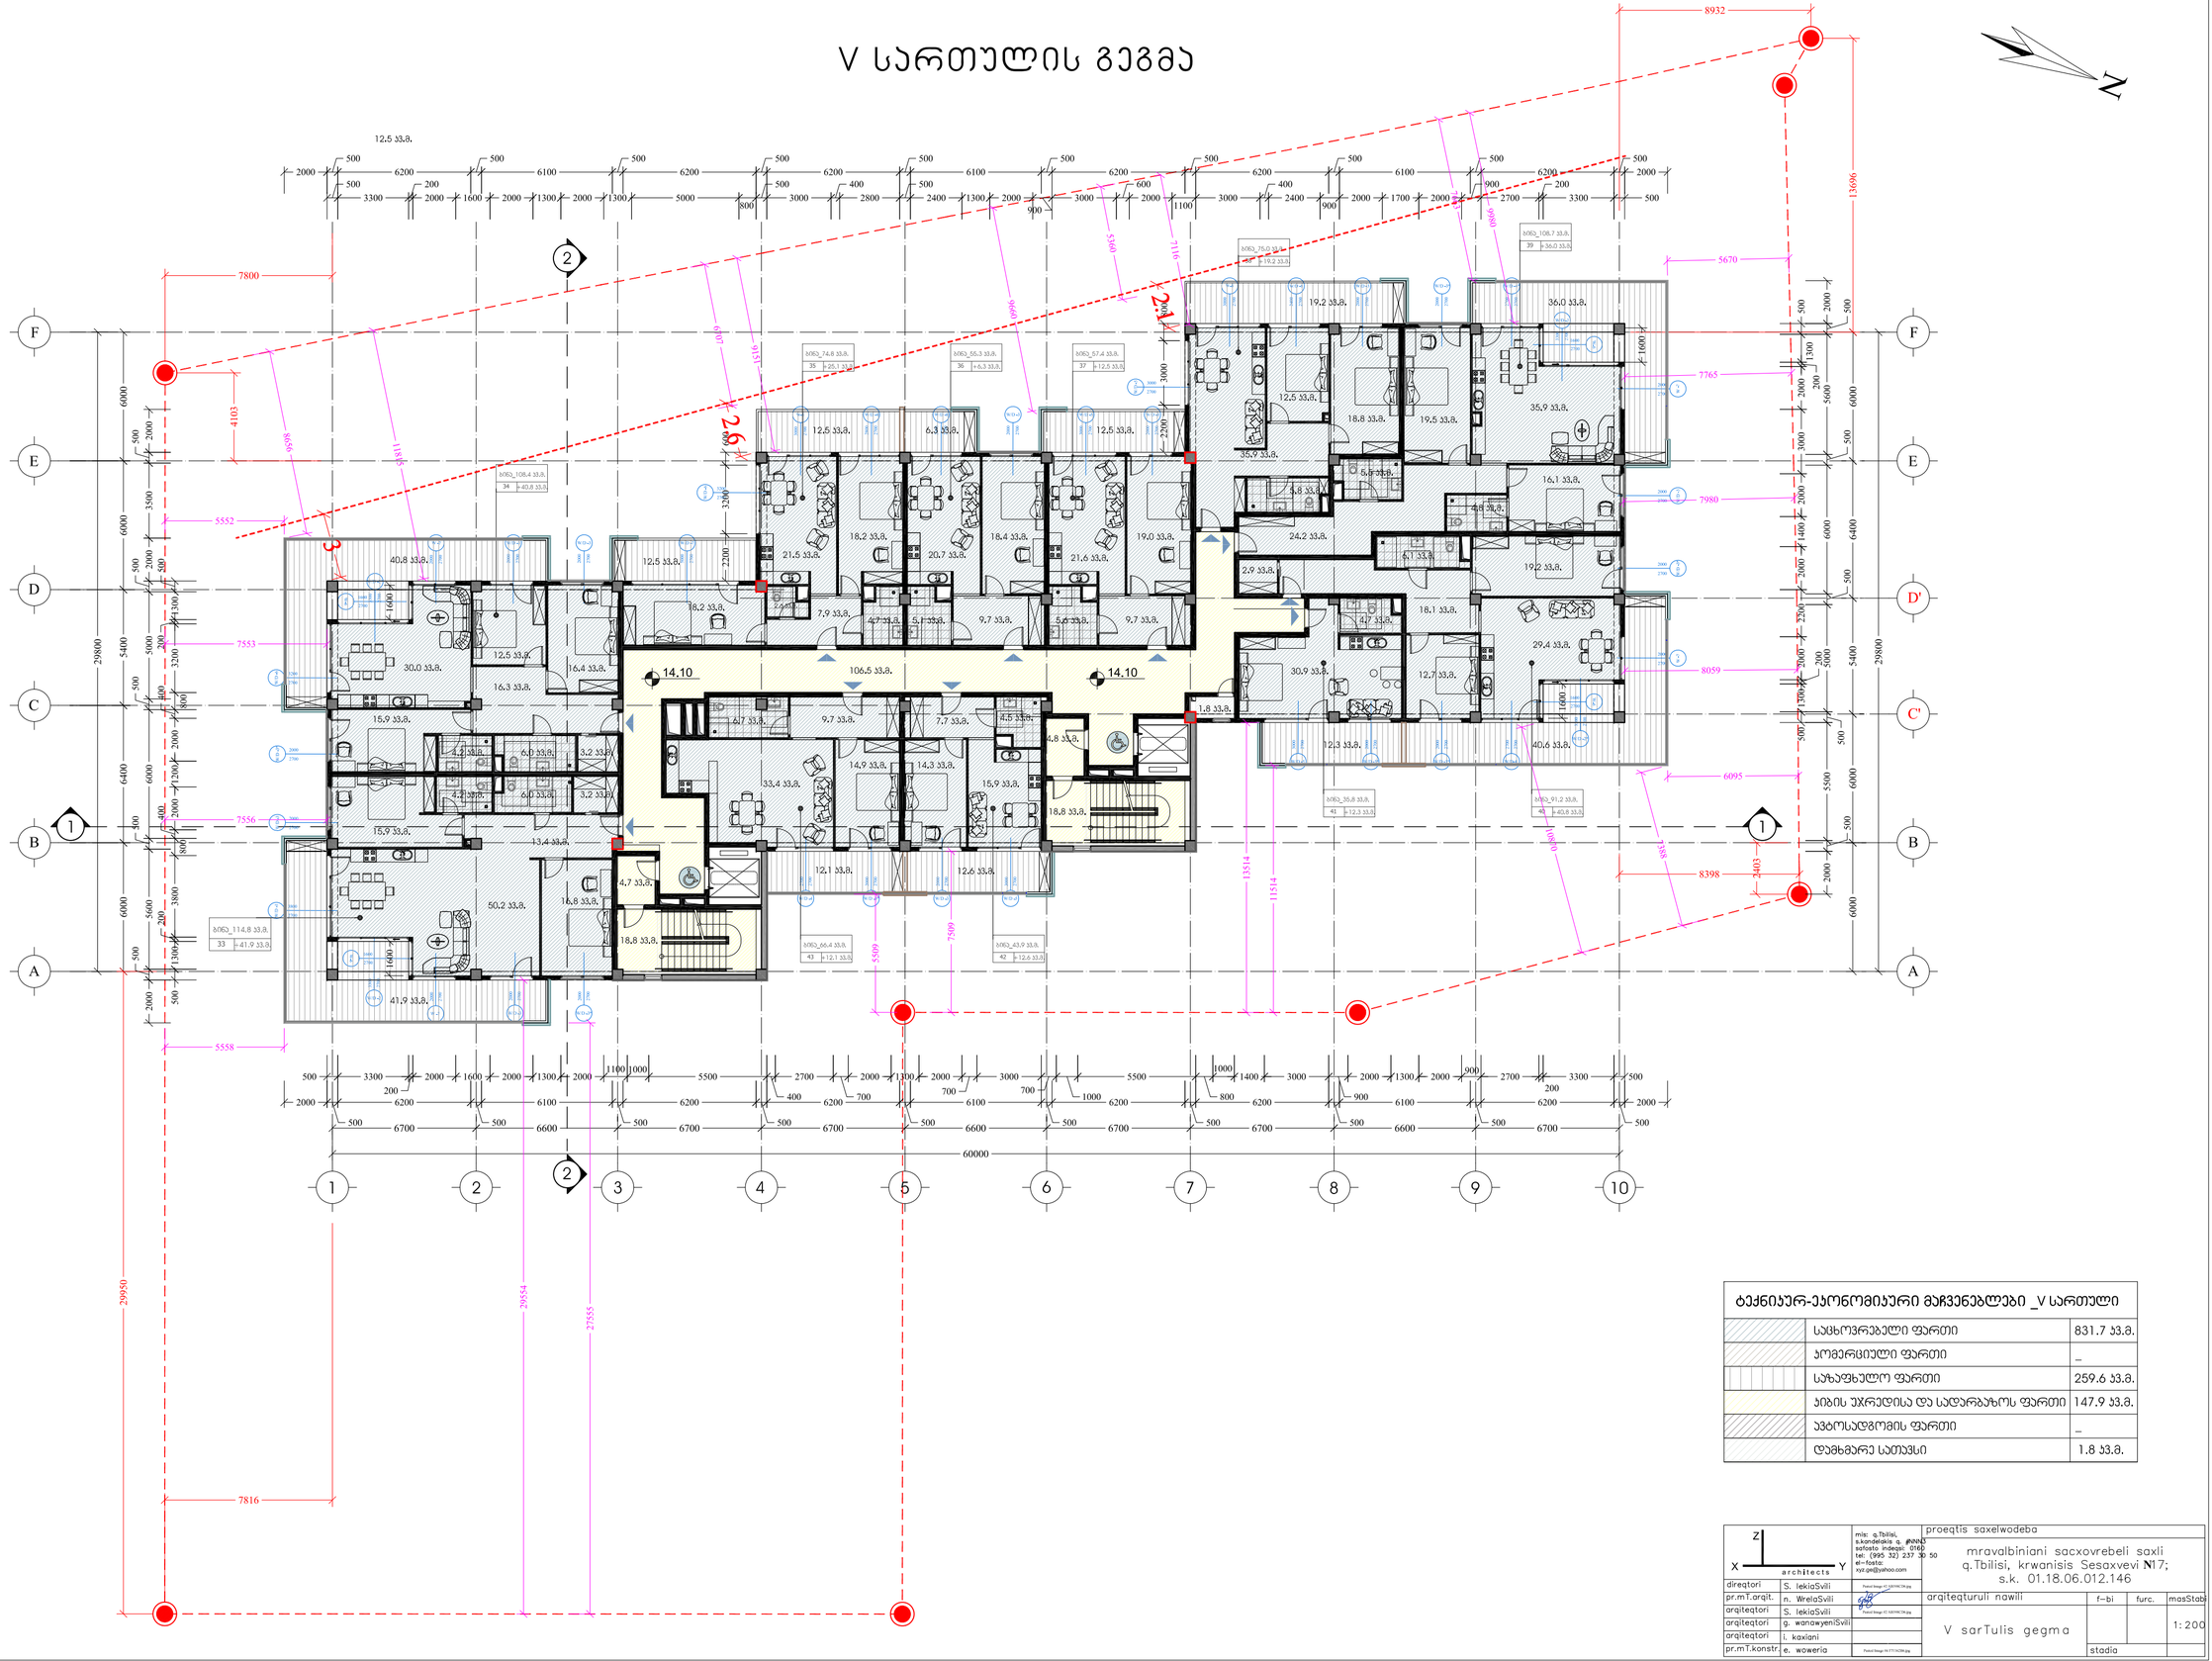

ტექნიკურ-ეკონომიკური მაჩვენებლები _V სართული

	საცხოვრებელი ფართი	831.7 კ.მ.
	კომერციული ფართი	_
	საზაფხულო ფართი	259.6 კ.მ.
	პირის უკრედისა და სადარბაზოს ფართი	147.9 კ.მ.
	ავტოსადგომის ფართი	_
	დამხმარე სათავსი	1.8 კ.მ.

direqtori	S. IekiaSvili	mis: q.Tbilisi, s.kondakiis q. #NN63 saposto indeqsi: 0160 tel: (995 32) 237 30 50 el-fosta: xyz.ge@yahoo.com	proeqtis saxelwodeba: mravalbiniani sacxovrebeli saxli q.Tbilisi, krwanisis Sesaxvevi №17; s.k. 01.18.06.012.146
pr.mT.arqit.	n. WrelaSvili		
arqiteqtori	S. IekiaSvili		
arqiteqtori	g. wanaweyeniSvili		arqiteqturuli nawili: f–bi / furc. / masStabi: 1:200
arqiteqtori	l. kaxiani		V sarTulis gegma
pr.mT.konstr.	e. woweria		stadia

VI სართული გეგმა





VII სართულის გეგმა

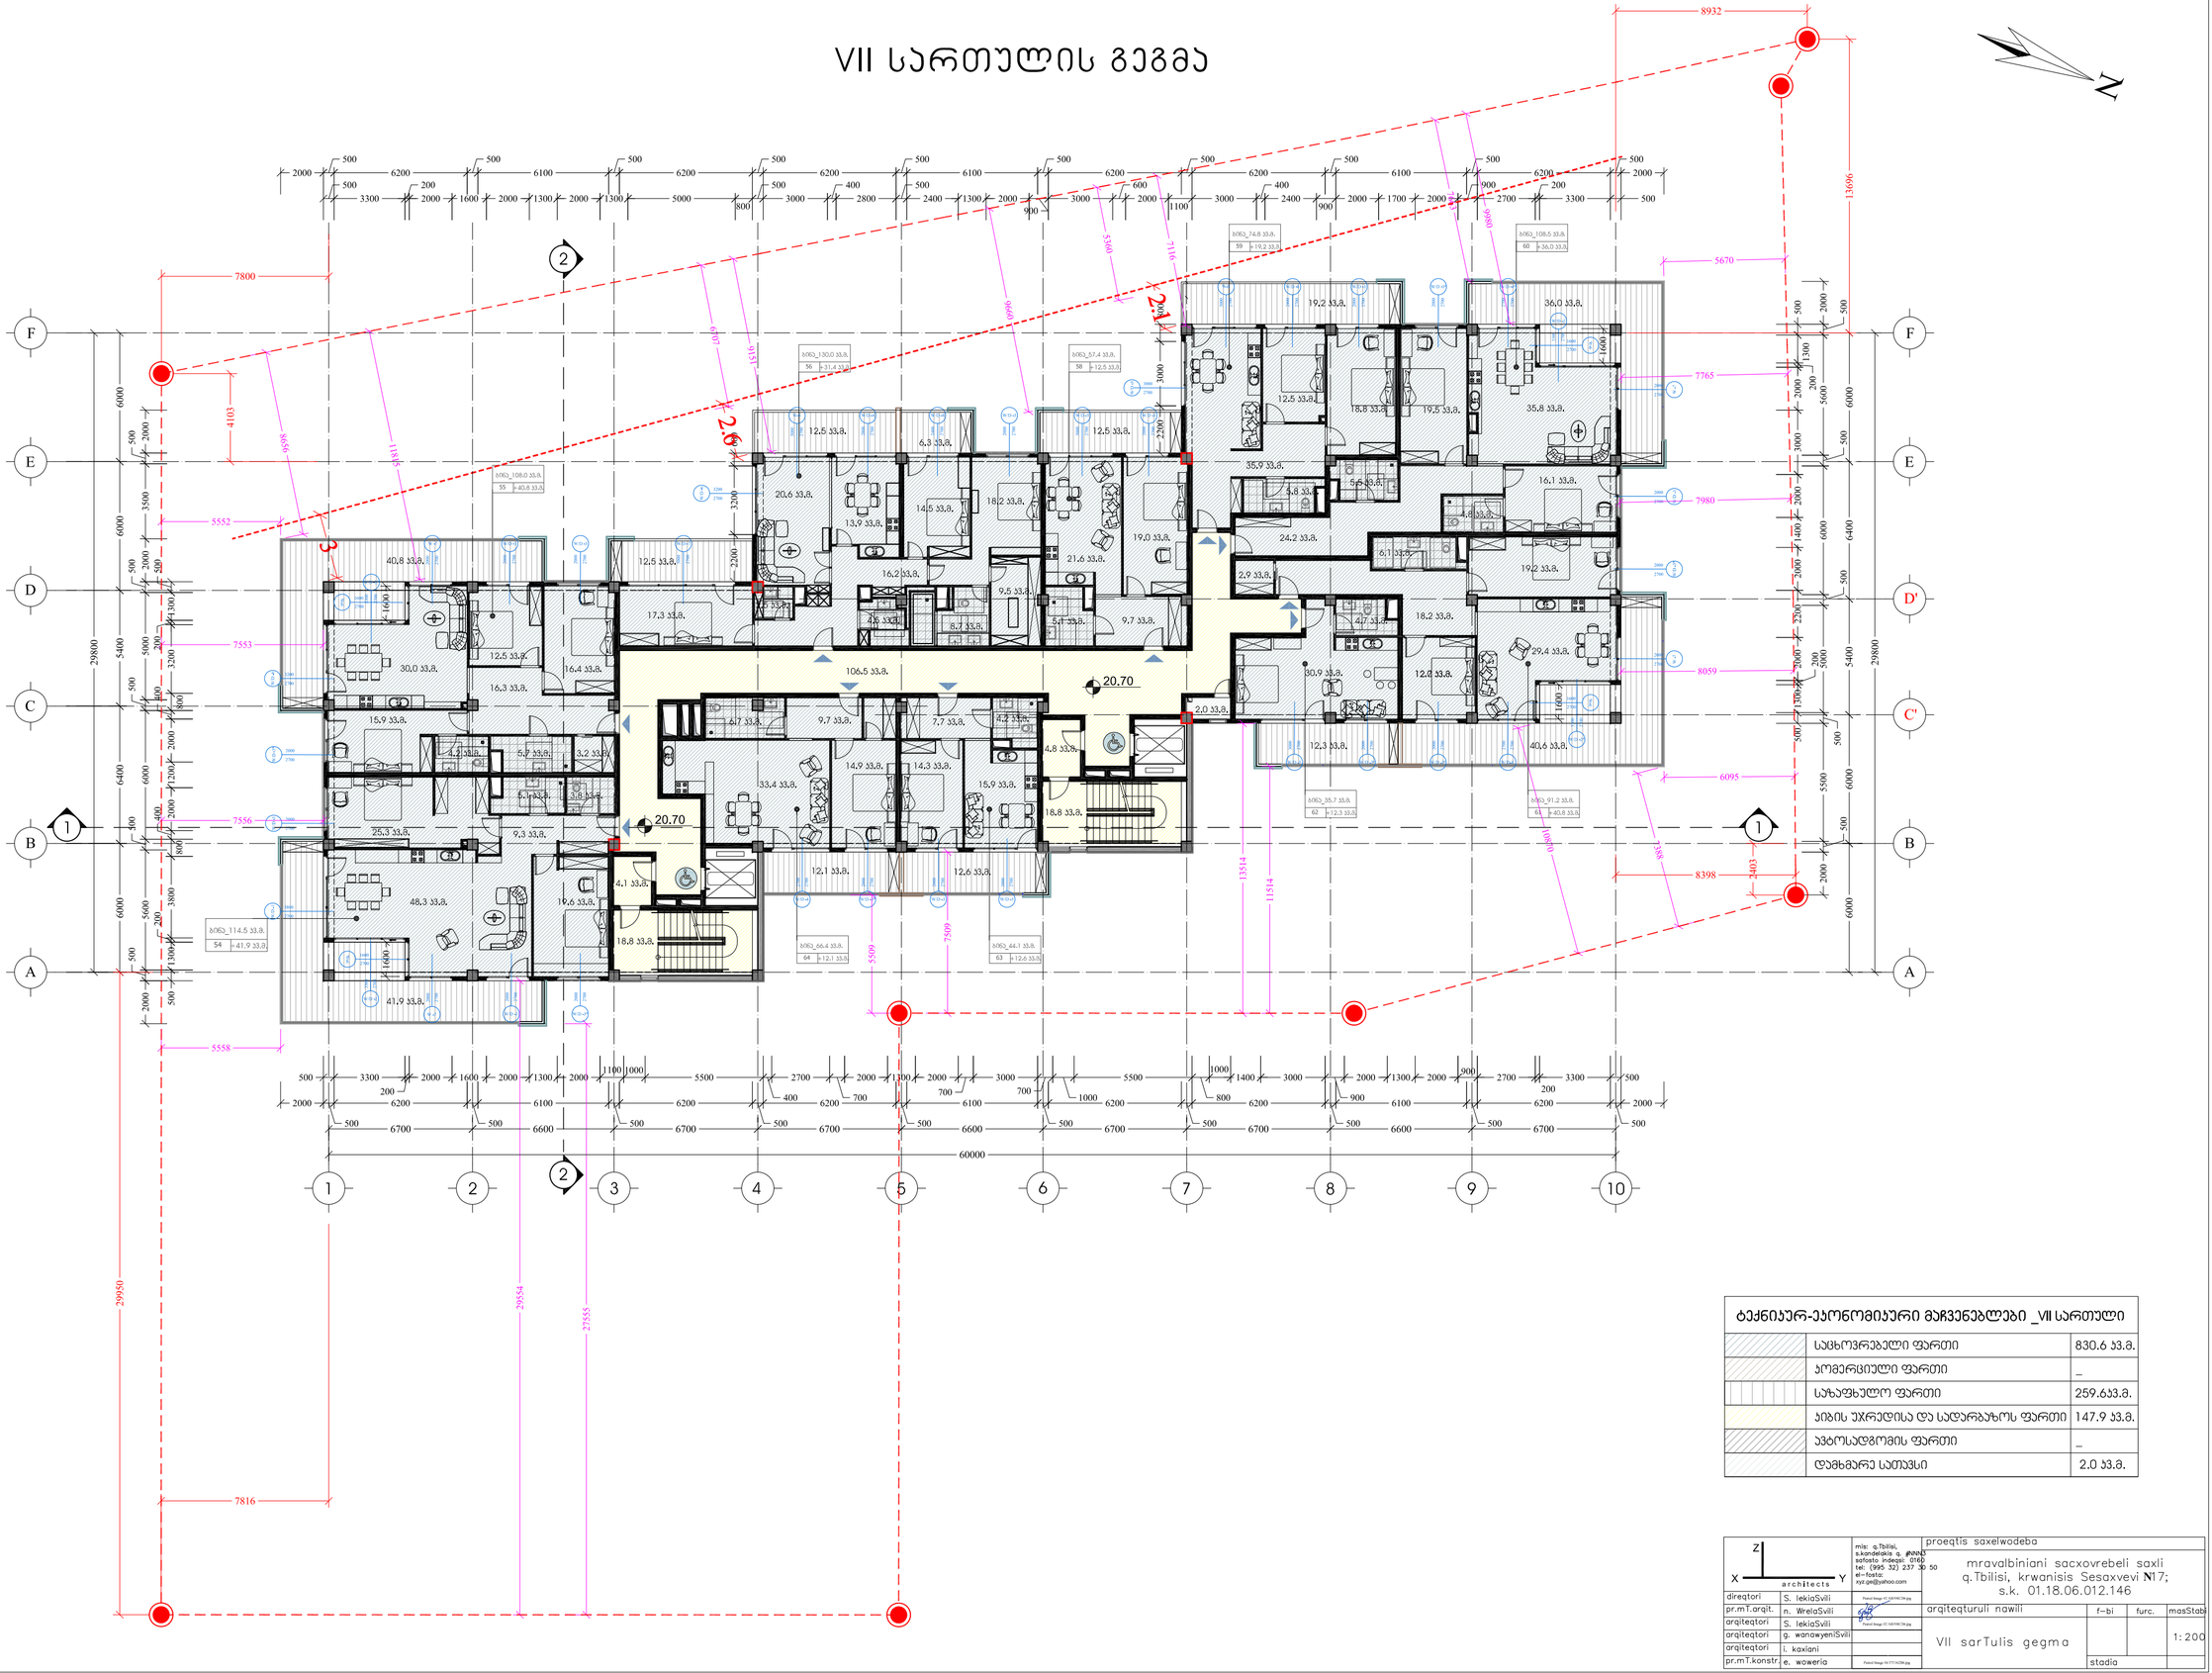

ტექნიკურ-ეკონომიკური მაჩვენებლები _VII სართული

	საცხოვრებელი ფართი	830.6 კ.მ.
	კომერციული ფართი	_
	საზაფხულო ფართი	259.6კ.მ.
	კიბის უჯრედისა და სადარბაზოს ფართი	147.9 კ.მ.
	ავტოსადგომის ფართი	_
	დამხმარე სათავსი	2.0 კ.მ.

direqtori	S. lekiaSvili	mis: q.Tbilisi, s.kondakiis q. #NN63 safosto indeqsi: 0160 tel: (995 32) 237 30 50 el-fosta: xyz.ge@yahoo.com	proeqtis saxelwodeba: mravalbiniani sacxovrebeli saxli q.Tbilisi, krwanisis Sesaxvevi №17; s.k. 01.18.06.012.146
pr.mT.arqit.	n. WrelaSvili		
arqiteqtori	S. lekiaSvili		
arqiteqtori	g. wanaweyenSvili		arqiteqturuli nawili: f–bi / furc. / masStabi 1:200
arqiteqtori	l. kaviani		VII sarTulis gegma
pr.mT.konstr.	e. woweria		stadia

VIII სართულის გეგმა

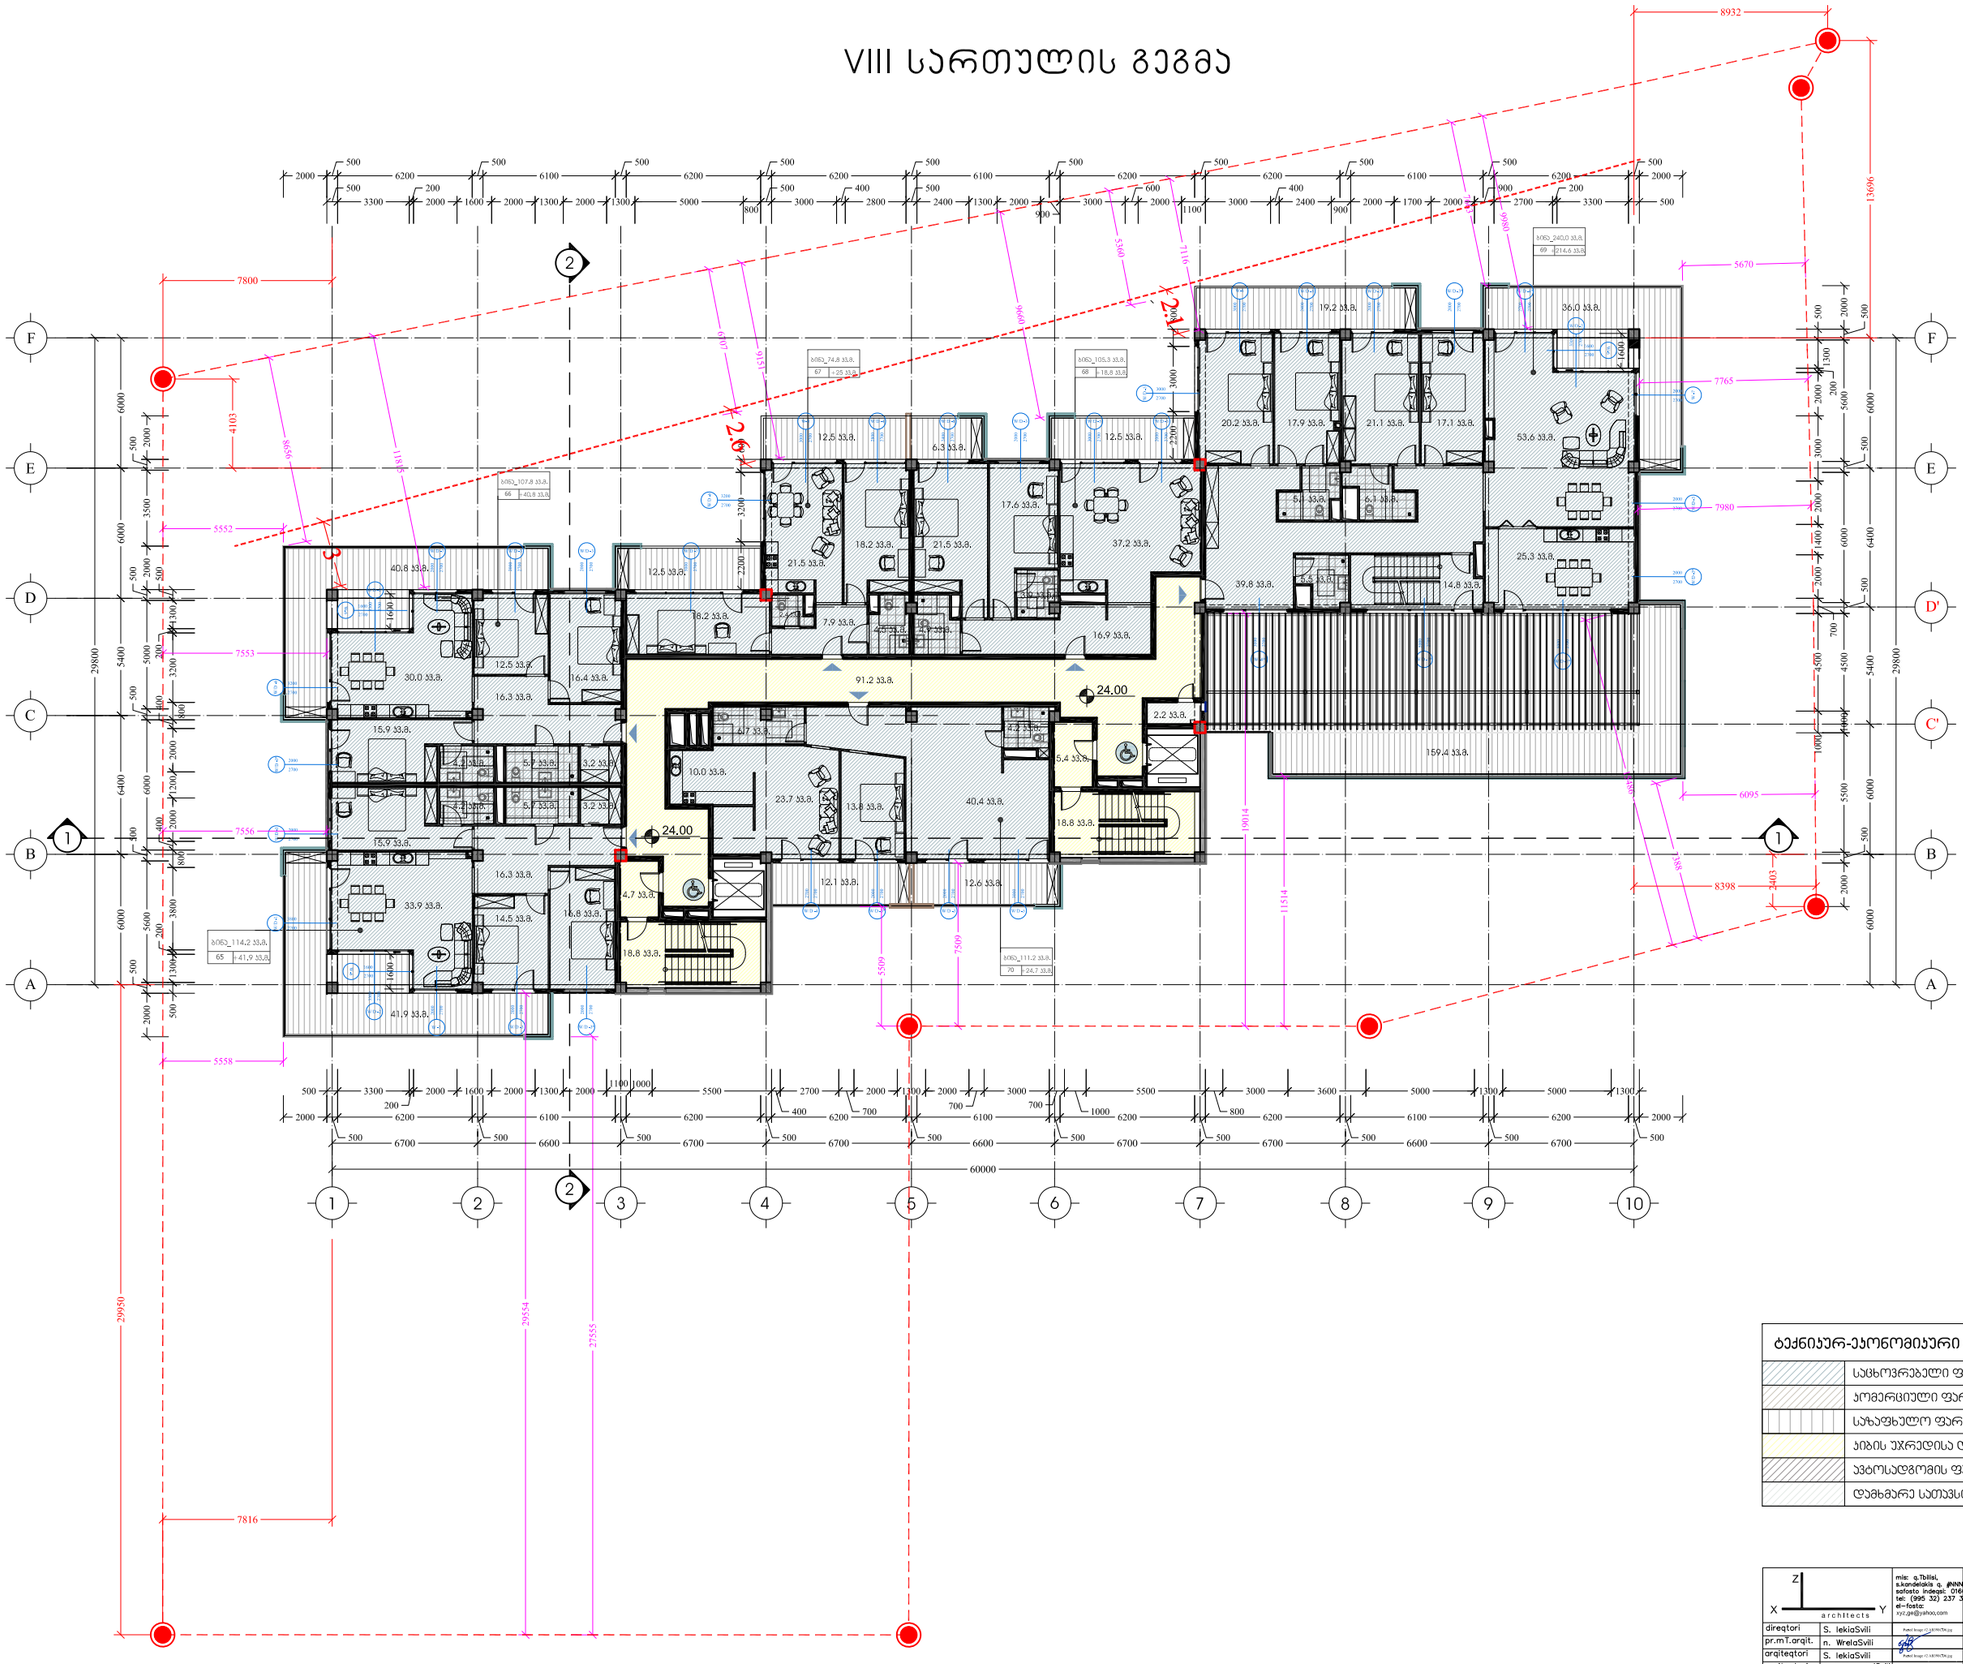

ბეჭდიარ-ეკონომიური მაჩვენებლები _VIII სართული		
	სახსოვრებელი ფართი	757.5 კვ.მ.
	კომერციული ფართი	_
	საზაფხულო ფართი	365.8 კვ.მ.
	კიბის უჯრედისა და სადარბაზოს ფართი	138.9 კვ.მ.
	აბატისდგომის ფართი	_
	დამხმარე სათავსი	2.2 კვ.მ.

direqtori	S. lekiaSvili	misc. q.Tbilisi, s.sanapiros q. #NNN0 sofeto indeqsi: 0160 tel: (995 32) 237 30 50 el-fosta: xyz.gm@yahoo.com	proeqtis saxelwodeba: mravalbiniani sacxovrebeli saxli q.Tbilisi, krwanisis Sesaxvevi №17; s.k. 01.18.06.012.146	
pr.mT.arqit.	n. WrelaSvili			
arqiteqtori	S. lekiaSvili		arqiteqturuli nawili	f–bi / furc. / masStabi
arqiteqtori	g. wanaweniSvili		VIII sarTulis gegma	1:200
arqiteqtori	l. kaxiani			
pr.mT.konstr.	e. wowelia		stadia	

IX სართულის გეგმა

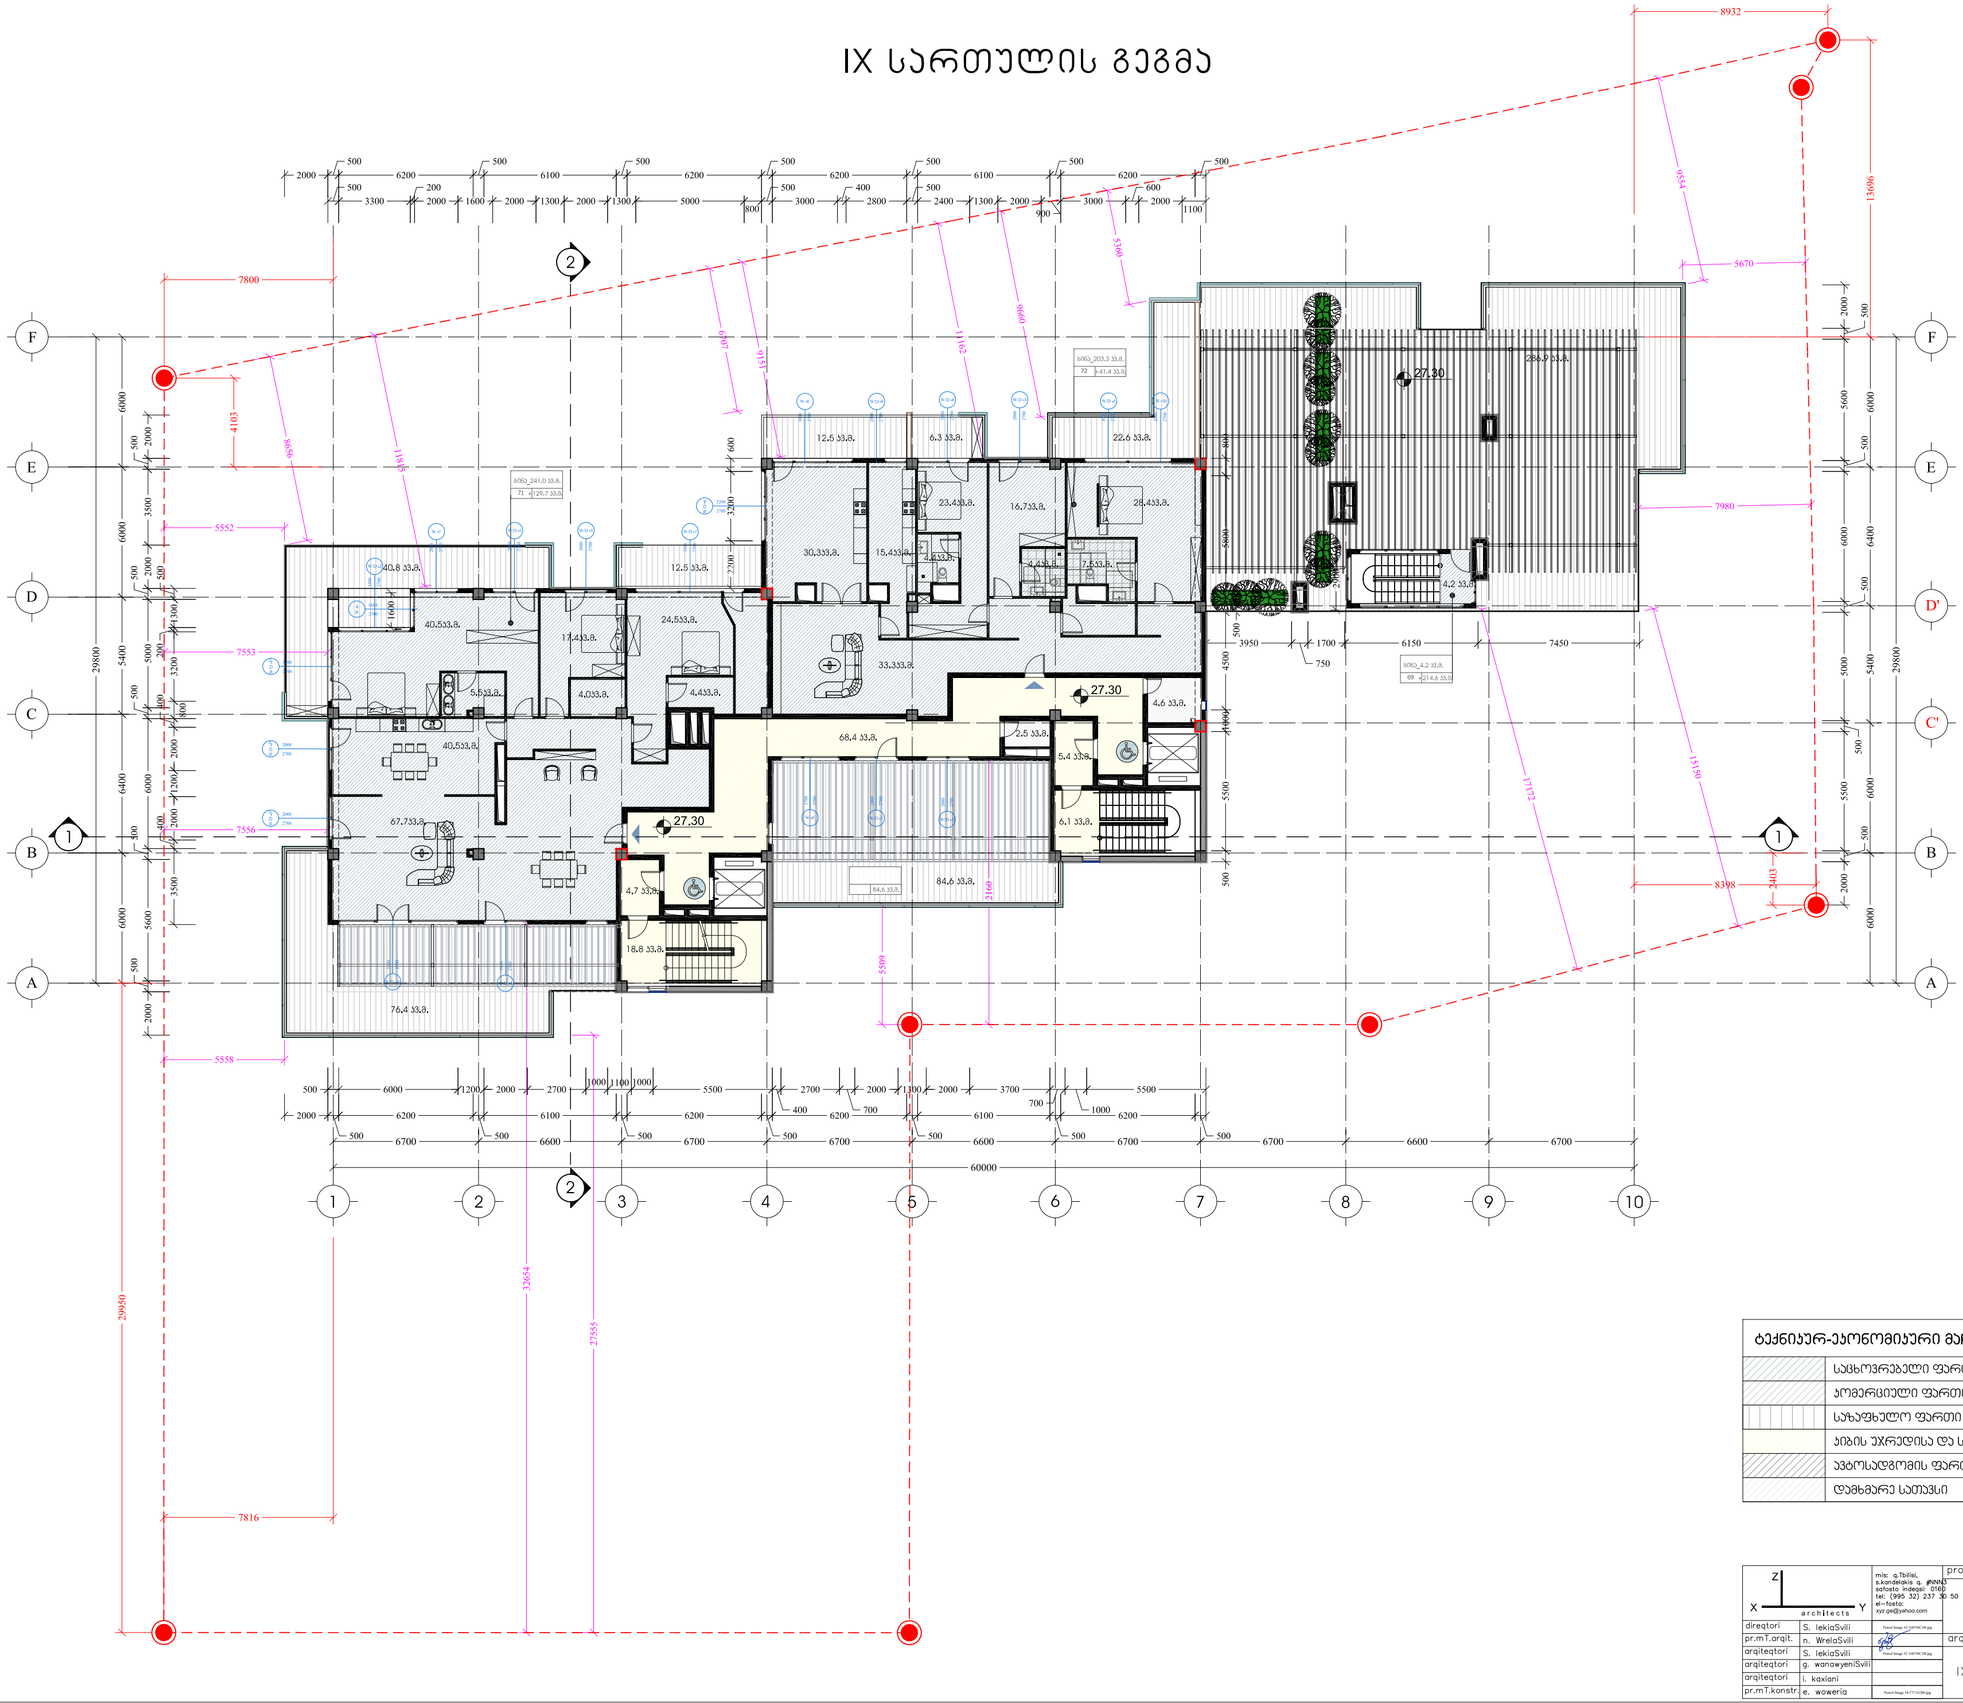

ტექნიკურ-ეკონომიკური მაჩვენებლები _IX სართული

	საცხოვრებელი ფართი	444.3 კ.მ.
	კომერციული ფართი	_
	საზაფხულო ფართი	542.6 კ.მ.
	პირის უჯრედისა და სადარბაზოს ფართი	103.4 კ.მ.
	აბატისადგომის ფართი	_
	დამხმარე სათავსი	7.1 კ.მ.

direqtori	S. lekiaSvili		
pr.mT.arqit.	n. WrelaSvili		
arqiteqtori	S. lekiaSvili		
arqiteqtori	g. wanaweniSvili		
arqiteqtori	i. kaviani		
pr.mT.konstr.	e. woweria		

mis: q.Tbilisi, s.kandelakis q. #NN43 safosto indeqsi: 0160 tel: (995 32) 237 30 50 el-fosta: xvr.ge@yahoo.com

proeqtis saxelwodeba

mravalbiniani sacxovrebeli saxli q.Tbilisi, krwanisis Sesaxvevi **N**17; s.k. 01.18.06.012.146

arqiteqturuli nawili

IX sarTulis gegma

f–bi	furc.	masStab.
		1:200

stadia

სახურავის გეგმა

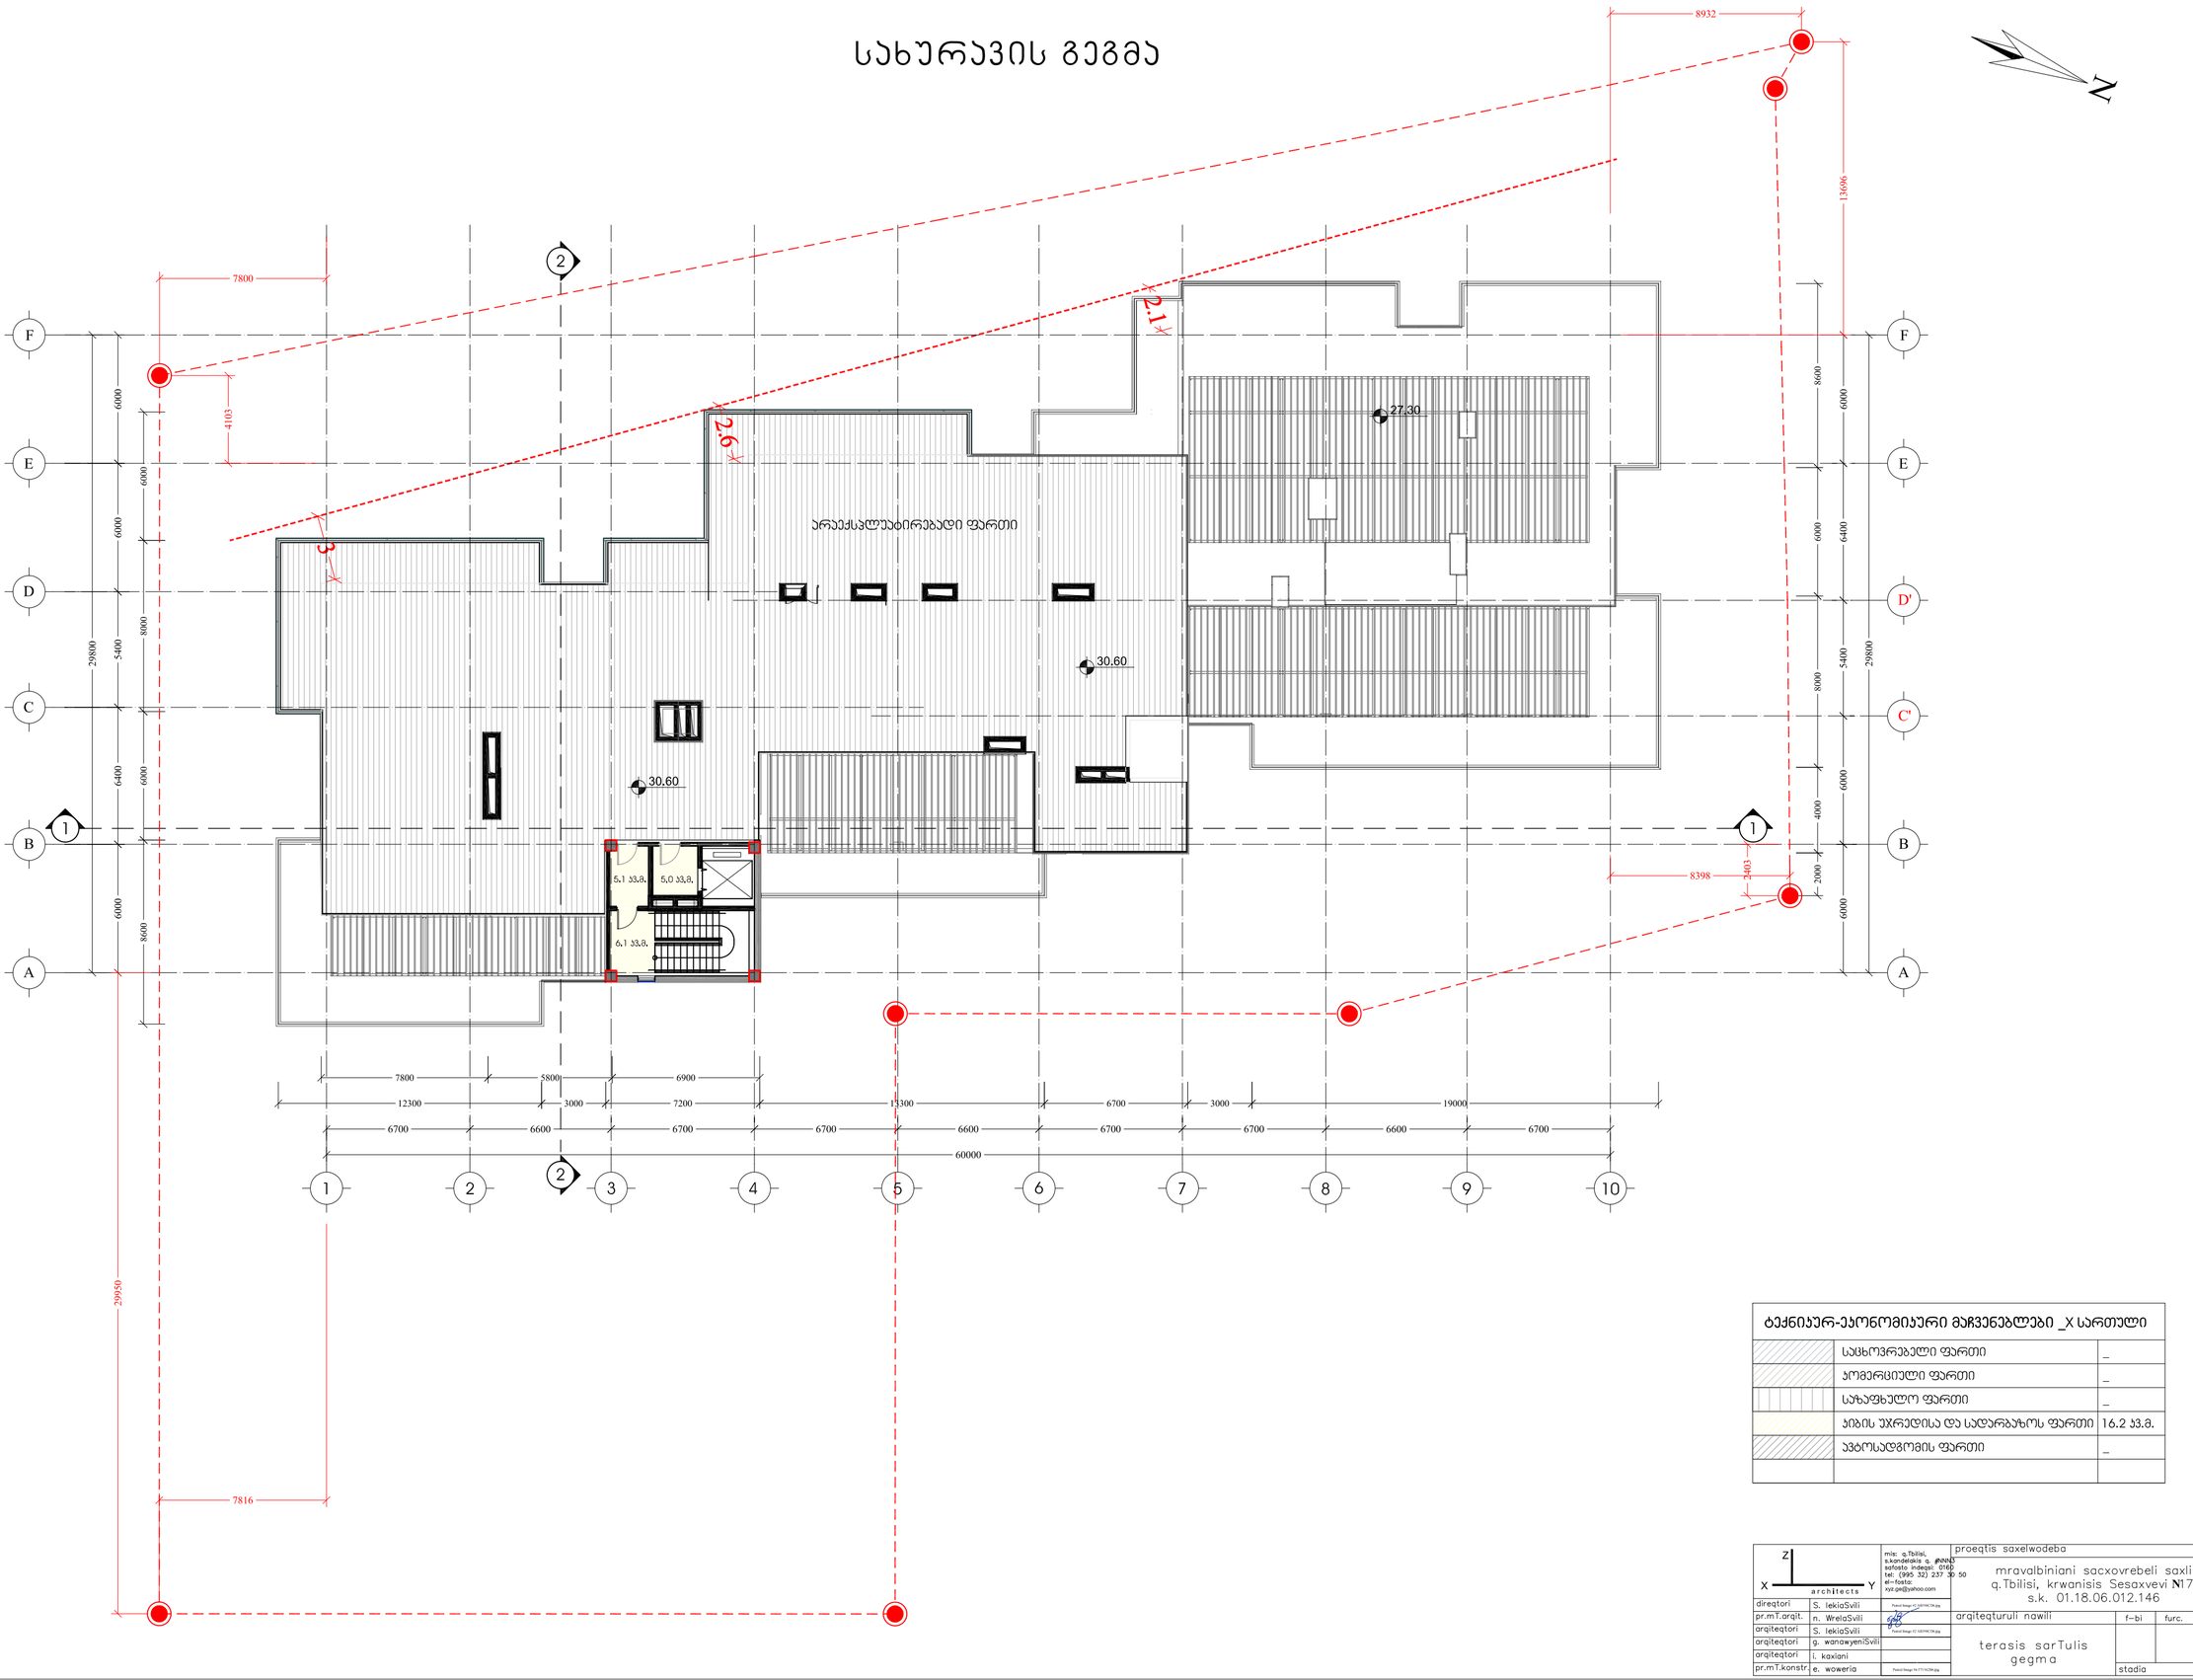

ტექნიკურ-ეკონომიკური მაჩვენებლები _X სართული		
	საცხოვრებელი ფართი	_
	კომერციული ფართი	_
	საზოგადოებრივი ფართი	_
	პირის უჯრედისა და სადარბაზოს ფართი	16.2 კვ.მ.
	ავტოსადგომის ფართი	_

direqtori	S. lekiaSvili	mis: q.Tbilisi, s.kandelakis q. #NN43 sofasto indeqsi: 0160 tel: (995 32) 237 30 50 el-fosta: xyz.ge@yahoo.com	proeqtis saxelwodeba: mravalbiniani sacxovrebeli saxli q.Tbilisi, krwanisis Sesaxvevi №17; s.k. 01.18.06.012.146	
pr.mT.arqit.	n. WrelaSvili			
arqiteqtori	S. lekiaSvili			
arqiteqtori	g. wanawyeniSvili		arqiteqturuli nawili	f–bi / furc. / masStab.
arqiteqtori	i. kaxiani		terasis sarTulis gegma	1:200
pr.mT.konstr.	e. waweria		stadia	


arcHitects

Y

X

Z

Proeqtis saxelwodeba	
mrqvalbinani saxqvrebeli saxli q.Tbilisi, kvanisis Sesaxvevi №7; s.k. 01.18.06.012.146	mrqvalbinani saxqvrebeli saxli q.Tbilisi, kvanisis Sesaxvevi №7; s.k. 01.18.06.012.146
orqitektruli nawili	f-bi fuc. mastab
saxurqvis gegma	1:200
stadia	


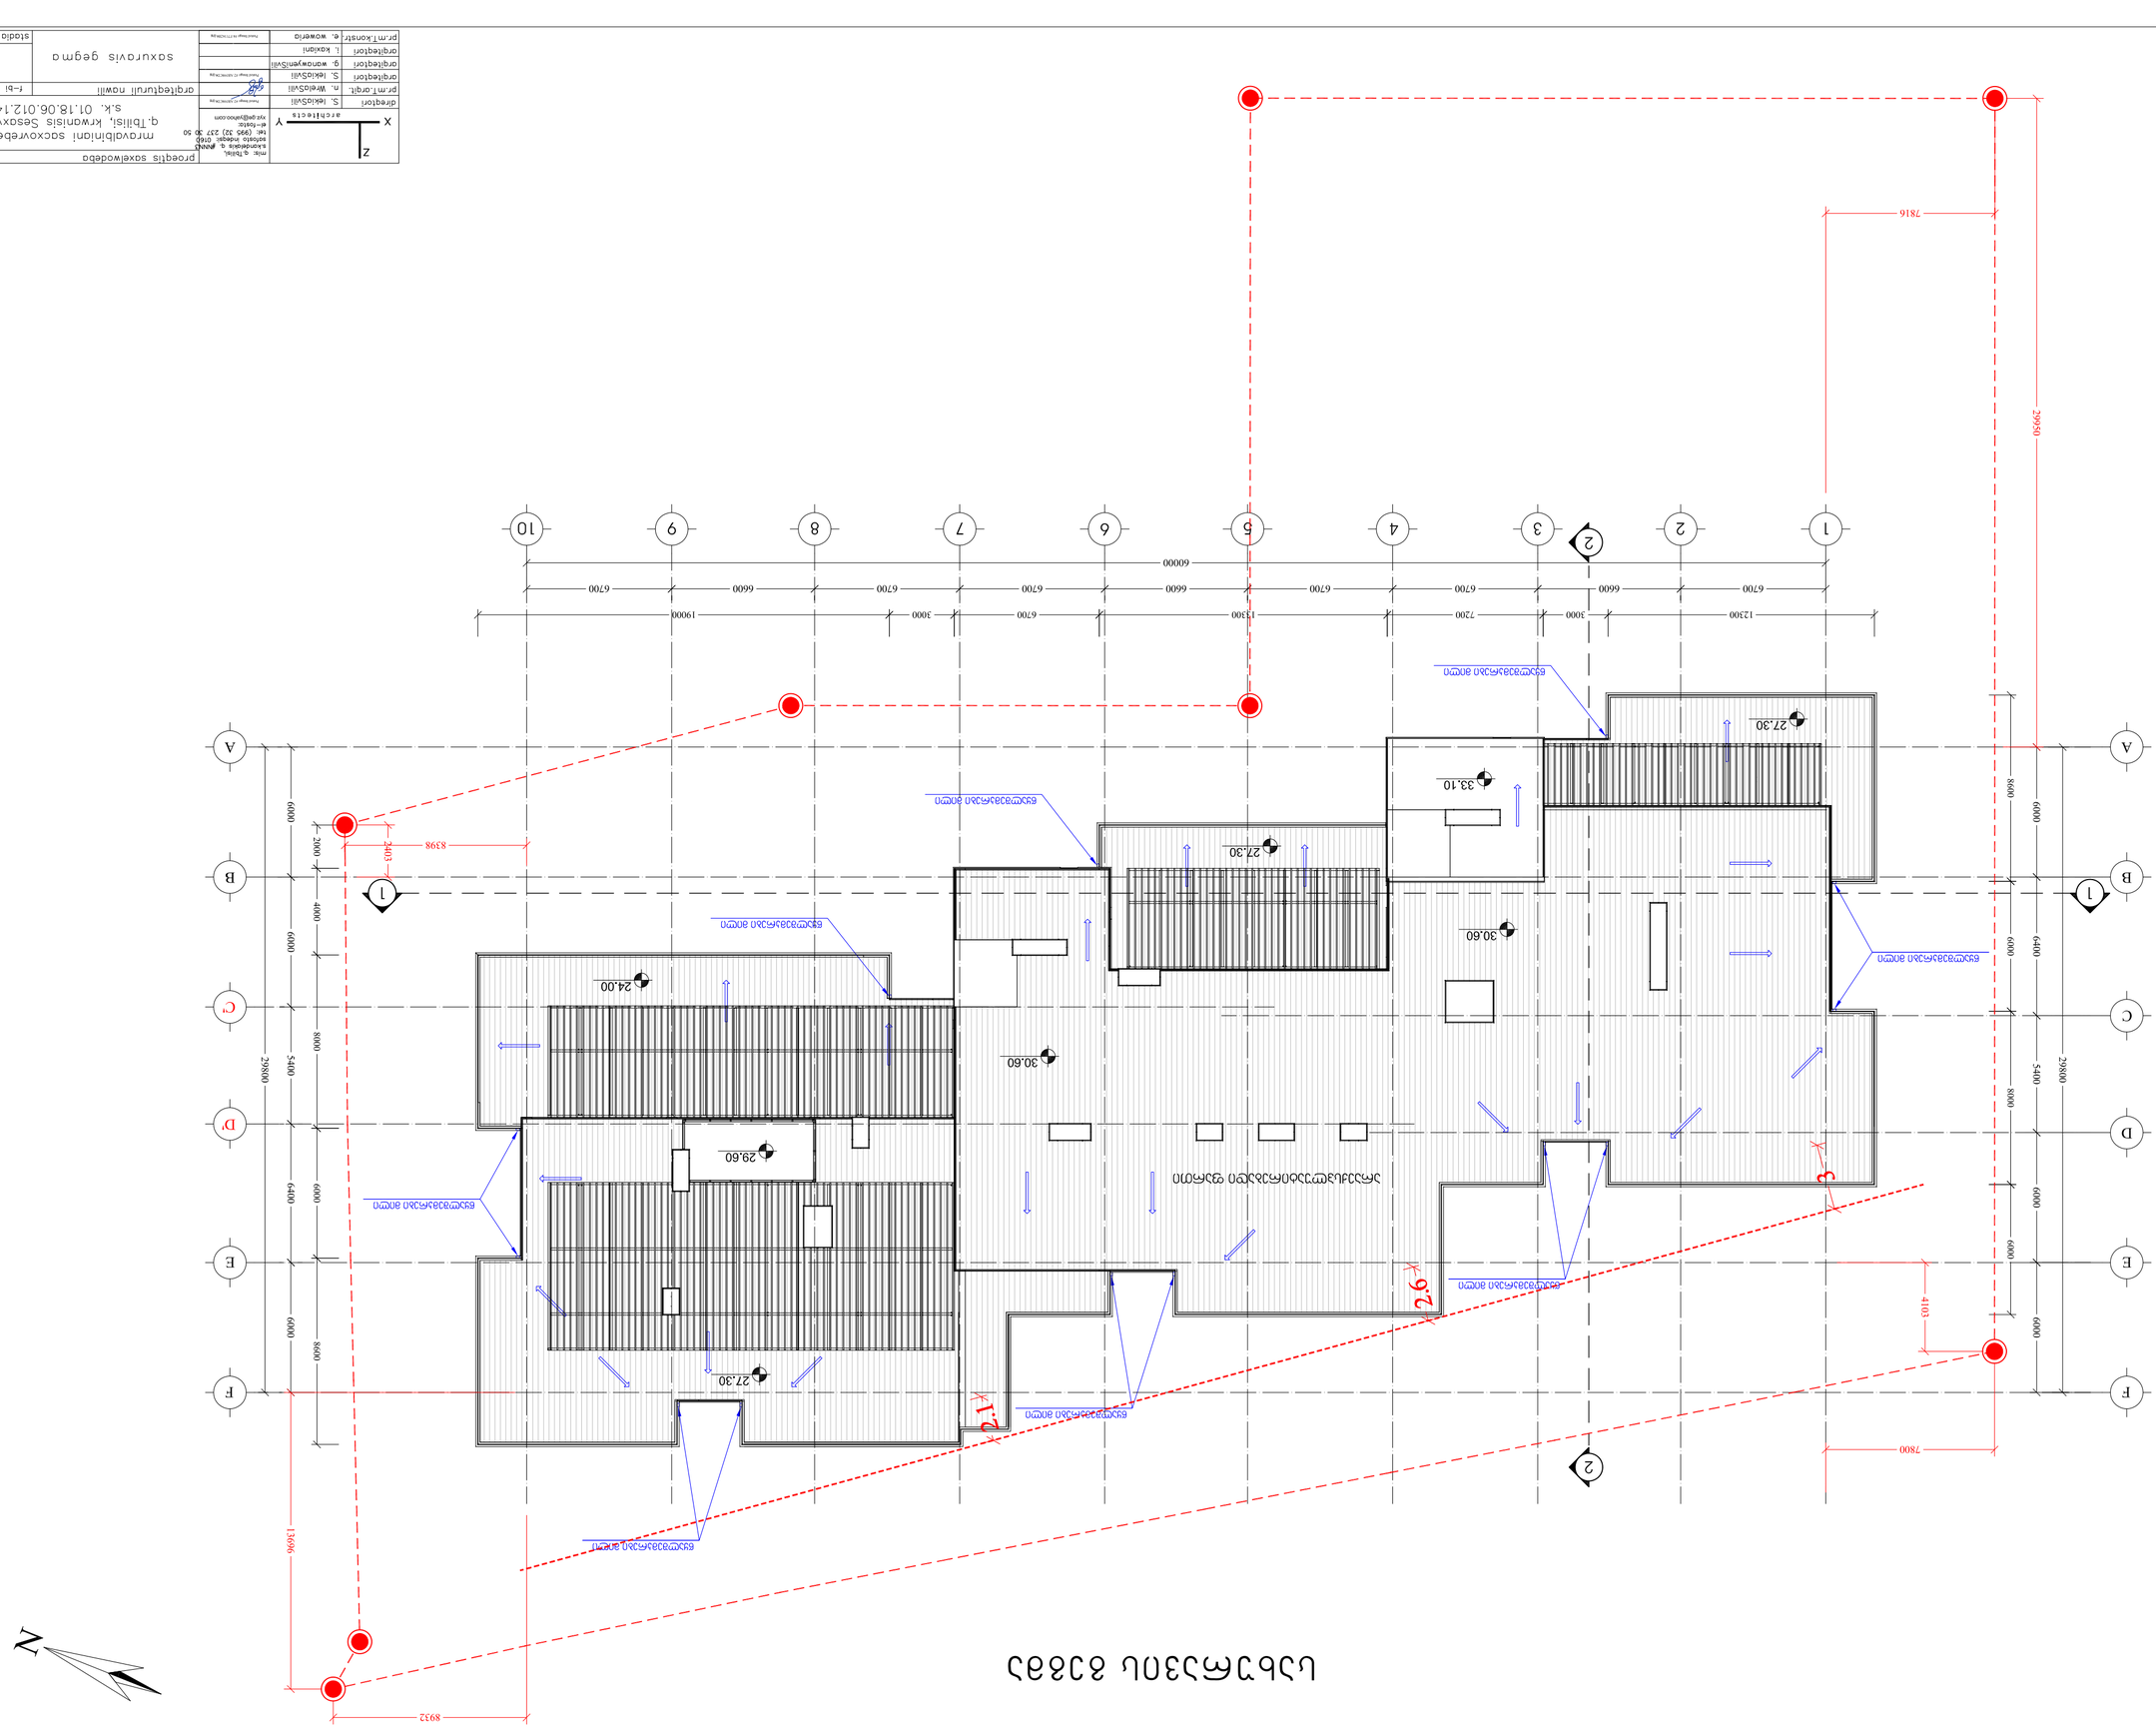
60000
6700
6600
6700
6700
6600
6700
6700
6600
6700
19000
13300
6700
3000
12700
7200
6700
6600
6700
1
2
3
4
5
6
7
8
9
10
A
B
C
D
E
F
29800
6000
8000
6400
5400
6000
8000
6000
8600
6000
8000
6400
5400
6000
8000
6000
8600
