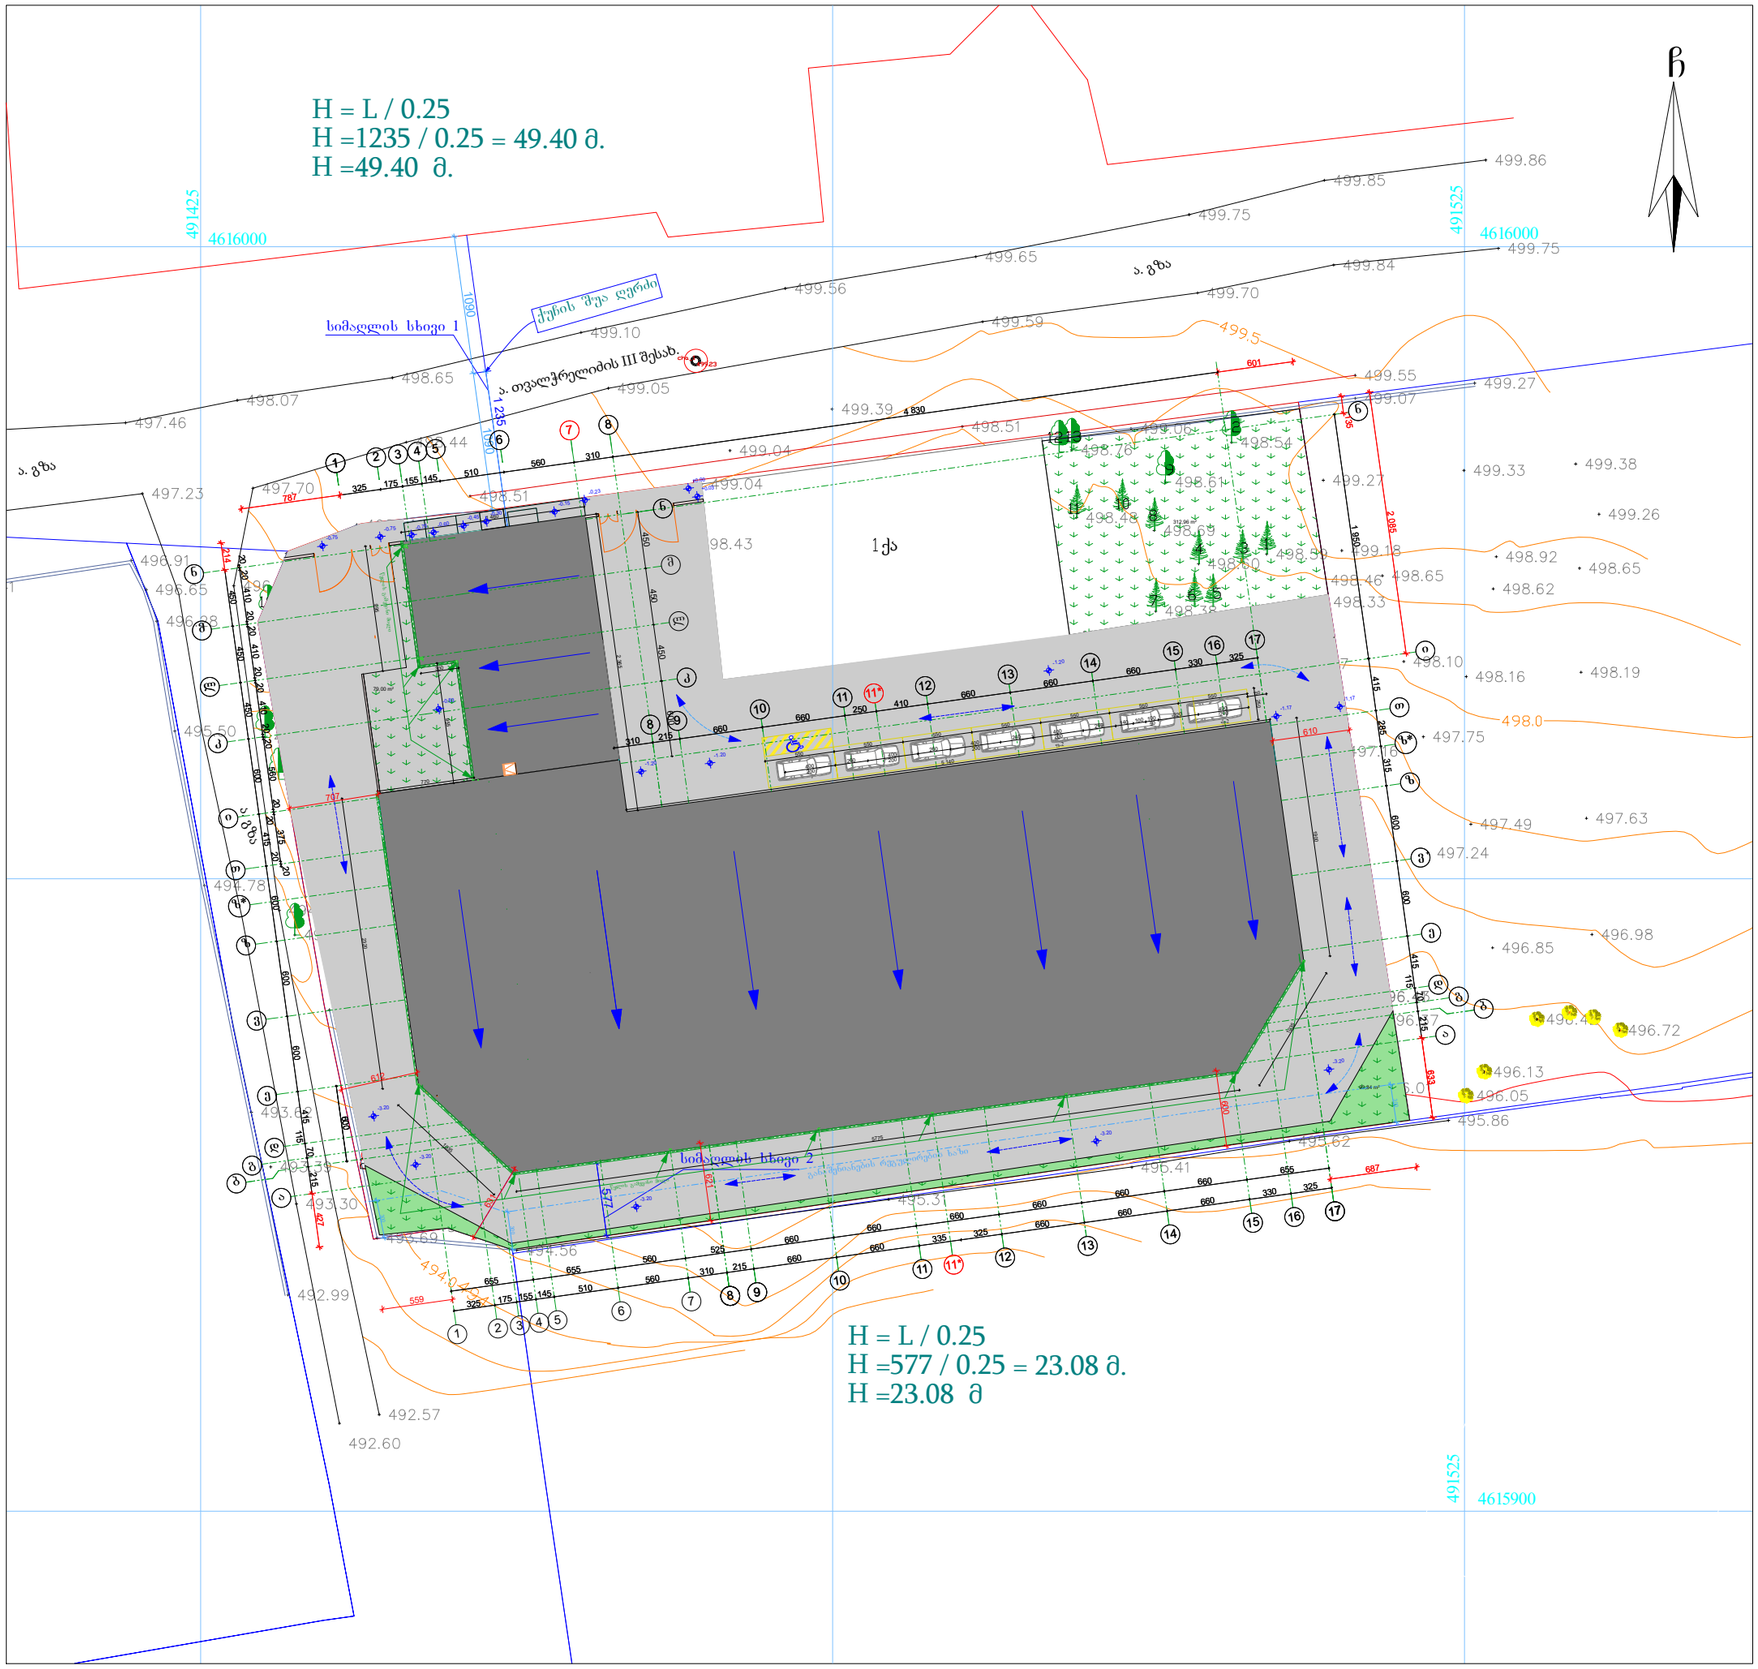

სიმაღლის განმსაზღვრელი გეგმა

მ 1:500

±0.00 = 498.00 მიწის ნიშნულის დონეს

გენგეგმა					
პროექტის დასახელება სასაწყობე, საწარმოო და საოფისე მომსახურეობა					
დამკვეთი	სას "დანი-98" ID 200043265				
საპროექტო ობიექტის მისამართი ქალაქი თელიანი, ალექსანდრე თავსჟრელიძის III შესახვევი, N4ა ს.კ 01.19.19.008.077					
პრ. ავტორი	თ. კვირცხალია				
შემსრულა	თ. კვირცხალია				
სტადია	ფურც.	თარიღი	მასშტაბი	ფორმატი	
პრ. შპ.		2025 წ	მ 1:500	A3	

სიმაღლის განმსაზღვრელი სქემა

მ 1:150

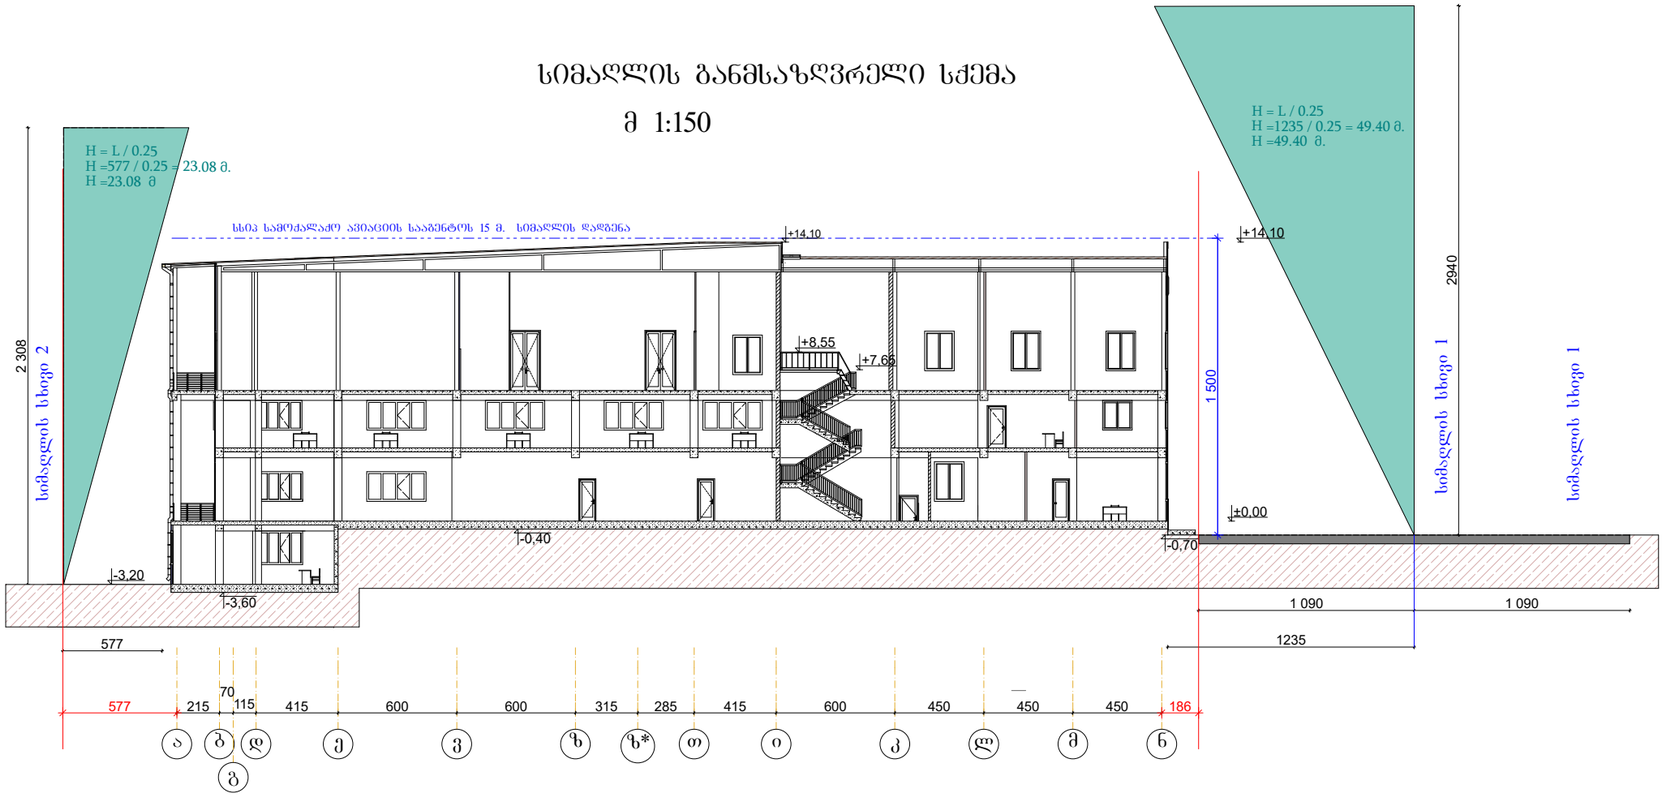

±0.00 = 498.00 მიწის ნიშნულის დონეს

სიმაღლის განმსაზღვრელი სქემა ჭრილი 1-1				
პროექტის დასახელება სასაწყობე, საწარმოო და საოფისე მომსახურეობა				
დამკვეთი	სას "დარი-98" ID 200043265			
საპროექტო ორგანიზაციის მისამართი ქალაქი თელავი, ალექსანდრე თვალთრელიძის III შესახვევი, N4ა ს.კ 01.19.19.008.077				
პრ. ავტორი	თ. კვირცხალია			
შემსრულა	თ. კვირცხალია			
სტადია	ფურც.	თარიღი	მასშტაბი	ფორმატი
პრ. შე.		2025 წ	მ 1:150	A3