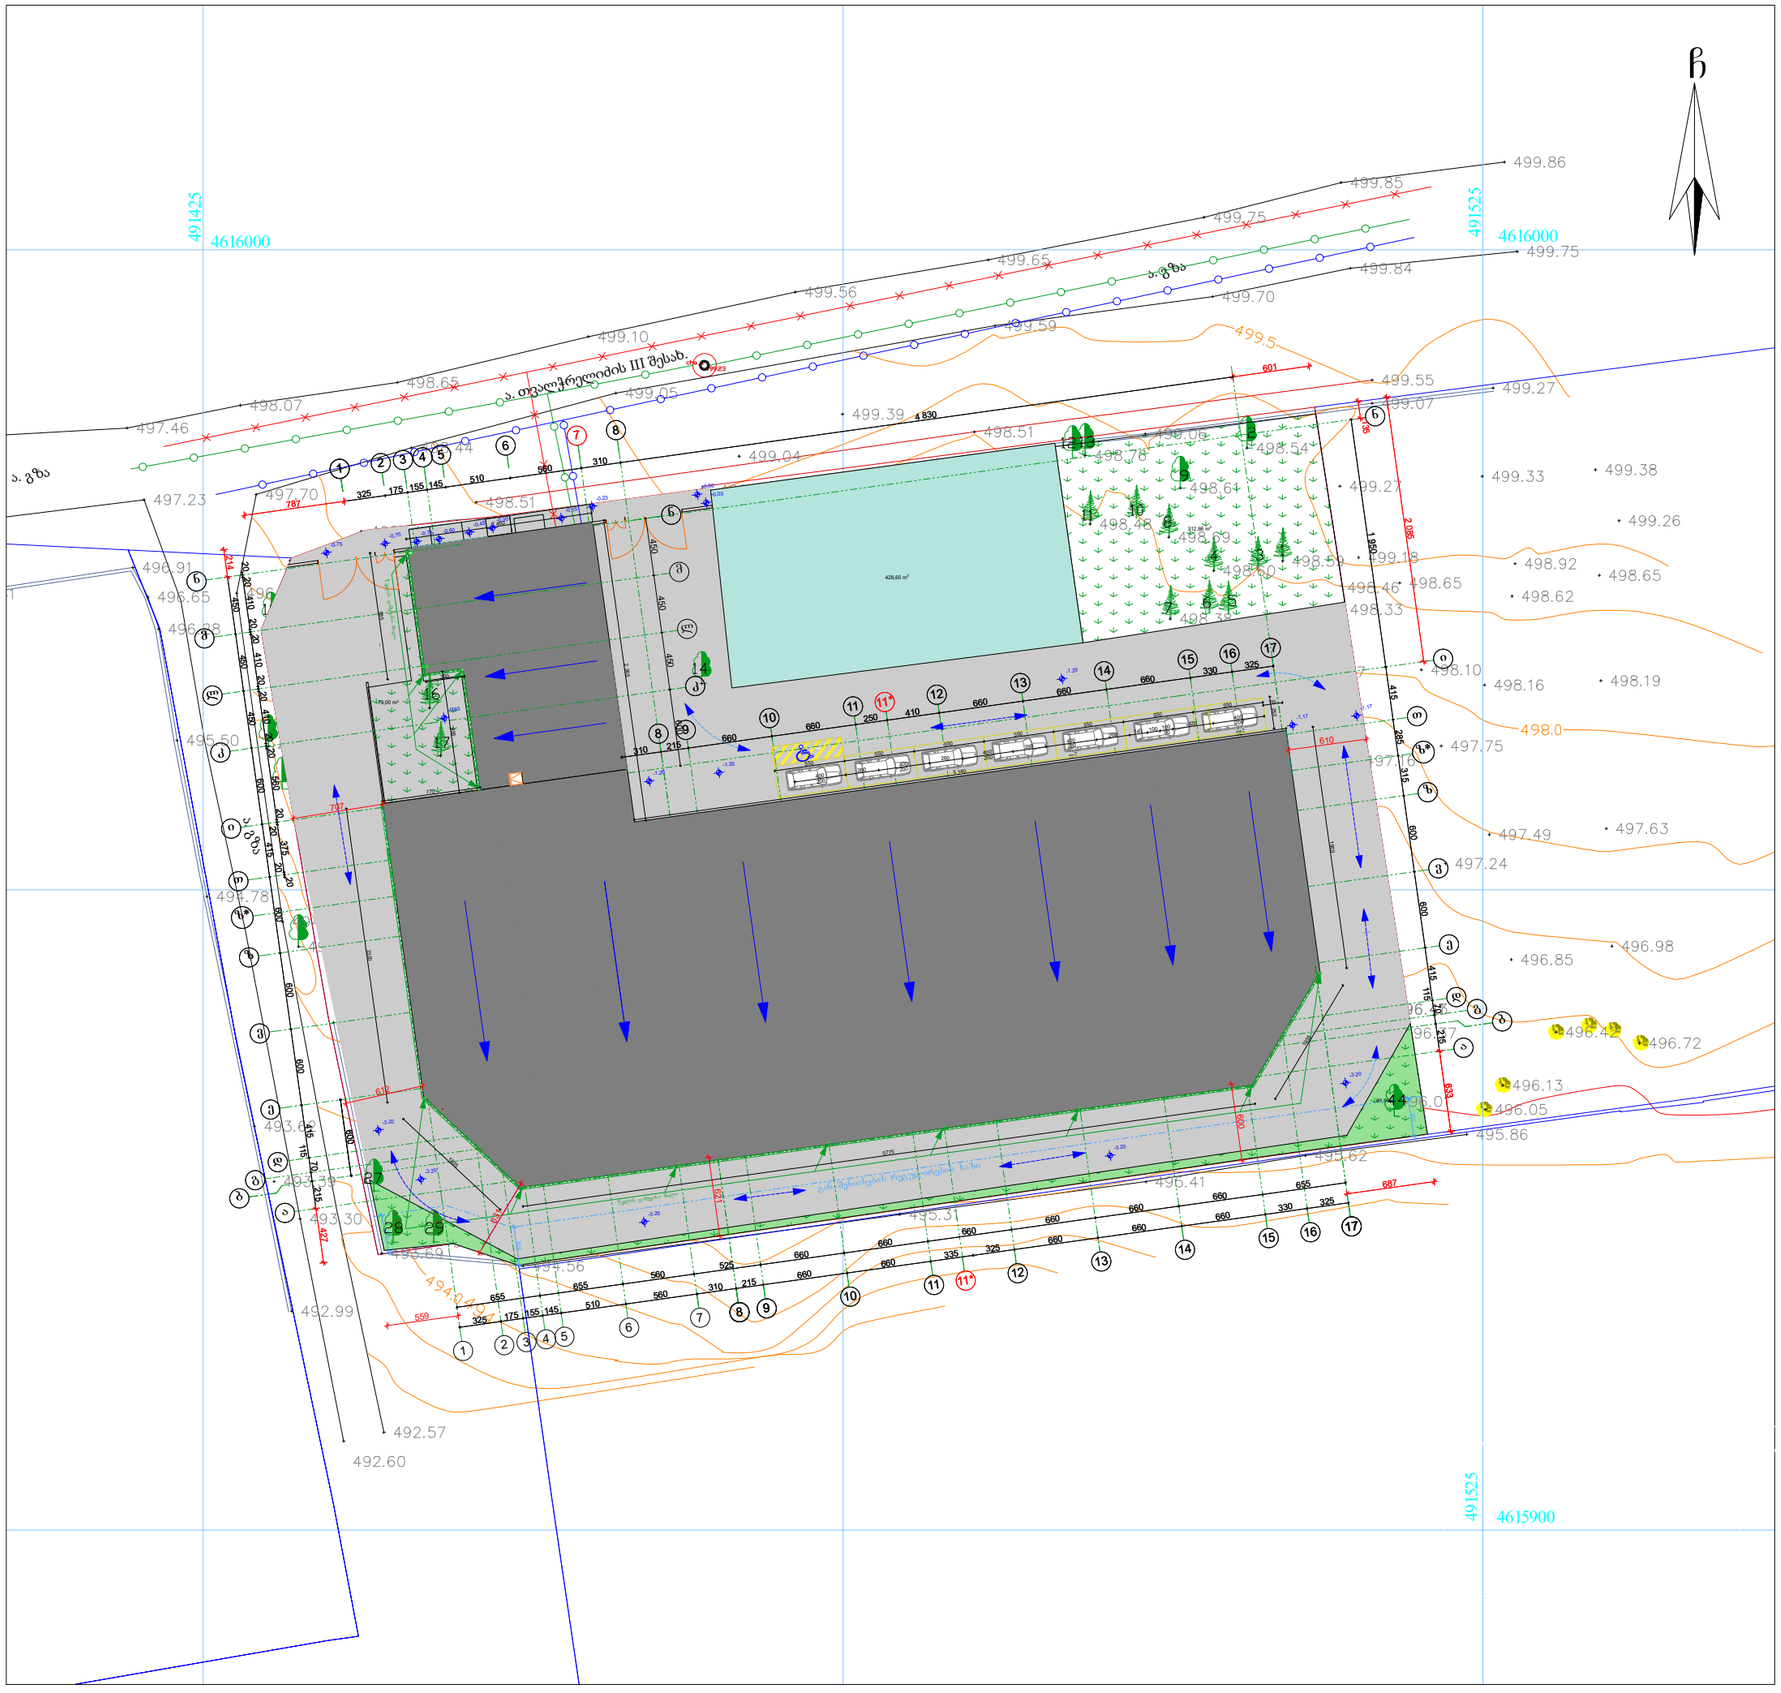


გენგეგმა
მ 1:500

საპროექტო განაშენიანების კონტურის ფართი -- 2166,40 მ²
არსებული განაშენიანების კონტურის ფართი -- 428,60 მ²

საპროექტო K-1 საანგარიშო კონტურის ფართი -- 2166,40 მ²
არსებული K-1 საანგარიშო კონტურის ფართი -- 428,60 მ²
მიღებული K-1 საანგარიშო კონტურის ფართი -- 2595.00 მ²
k-1 -- 2595.00 მ² / 4804.00 = 0.5

საპროექტო K-2 საანგარიშო კონტურის ფართი -- 5 721,70 მ²
არსებული K-2 საანგარიშო კონტურის ფართი -- 428,60 მ²
მიღებული K-2 საანგარიშო კონტურის ფართი -- 6150,30 მ²
k-2 -- 6150.30 მ² / 4804.00 = 1.3

K-3 გამწვანების საანგარიშო კონტურის ფართი --- 499,50 მ²
k-3 -- 499.50 მ² / 4804.00 = 0.1

ექსპლიკაცია

საოფისე ფართი	1365,2	25%
დამხმარე ფართი	756,2	14%
სასაწყობე ფართი	1685,7	31%
აივანი	70,2	1%
საწარმო ფართი	1563,1	29%
	5440,4	100%

პირობითი აღნიშვნები

--- ელ. ხაზი
--- წყლის მილი
--- წყლის გამწვანი მილი

±0.00 = 498.00 მიწის ნიშნულის დონეს

გენგეგმა

პროექტის დასახელება
სასაწყობე, საწარმოო და საოფისე მომსახურეობა

დამკვეთი	სპს "დარი-98" ID 200043265

საპროექტო ობიექტის მისამართი
ქალაქი თბილისი, აღმაშენებლის
თვალჭრელიძის III შესახვევი, N4ა ს.კ 01.19.19.008.077

პრ. აგტორი	თ. კვირცხალია	
შემსრულა	თ. კვირცხალია	

სტადია	ფურც.	თარიღი	მასშტაბი	ფორმატი
პრ. შპ.		2025 წ	მ 1:150	A4