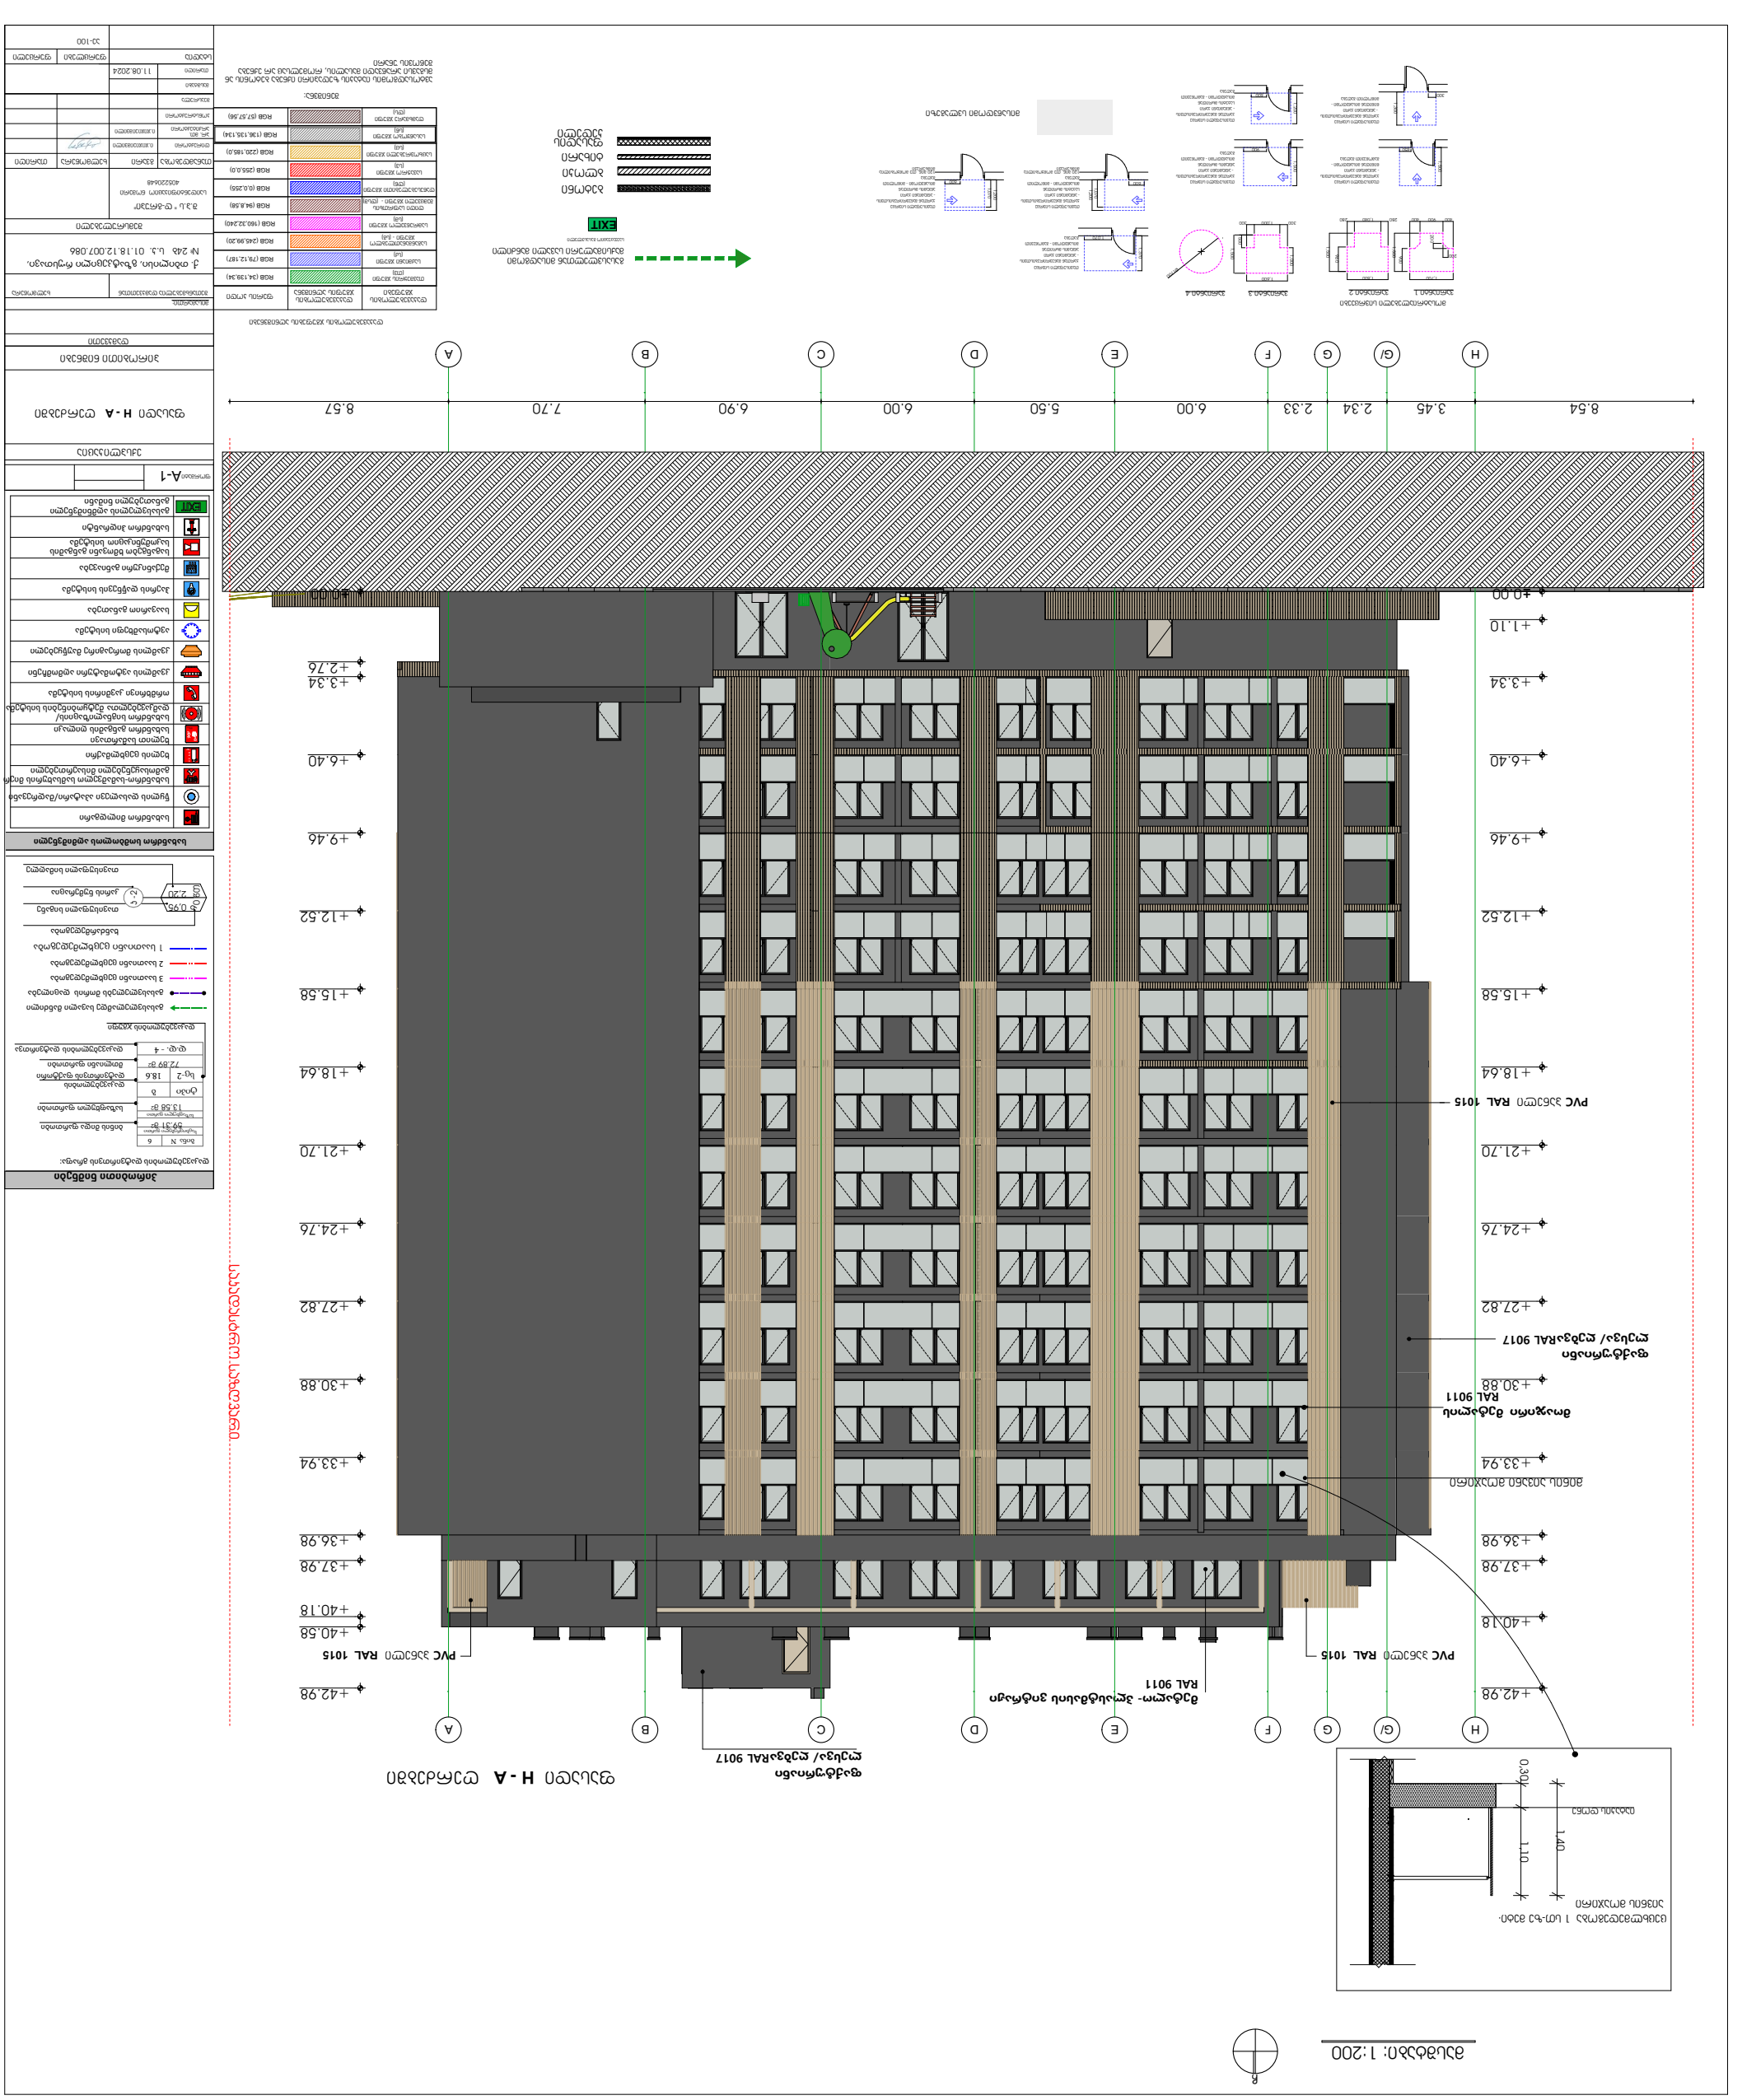

GSPublisherVersion 0.0.100.100

დაკავებულობის
ჯგუფები

დაკავებულობის

ჯგუფის აღნიშვნა ფერის კოდი

თავშეყრის ჯგუფი
(Tv)

საქმიანი ჯგუფი
(sq)

საგანმანათლებლო
ჯგუფი - (სგ)

სამრეწველო ჯგუფი
(sm)

დიდი საფრთხის
შემცველი ჯგუფი - (დსშ)

დაწესებულებითი ჯგუფი
(dw)

სავაჭრო ჯგუფი
(sv)

საცხოვრებელი ჯგუფი
(sc)

სასაწყობო ჯგუფი
(sw)

დამხმარე ჯგუფი
(ds)

RGB (34,139,34)

RGB (79,12,187)

RGB (245,99,20)

RGB (160,32,240)

RGB (94,8,58)

RGB (0,0,255)

RGB (255,0,0)

RGB (220,185,0)

RGB (136,135,134)

RGB (57,57,56)

შენიშვნა:

ავტოსადგომის იატაკის ზედაპირი იქნება ბეტონის ან
მსგავსი არაწვადი მასალის, რომელსაც არ ექნება
შეწოვის უნარი

დაკავებულობის ჯგუფების აღნიშვნები

გასასვლელთან მისადგომი

მაქსიმალური სავალი მანძილი

960

1,600

1,500

280 1,040 280

1,700200

200

900
1,500

400 900 400

1,600

1,000

500

1,500

300 1,000 300

450

1,500

1,300
300

900

1,500

600

1,200

1,070

1,370

1,070
600

1,070
600

1,200

1,200

Ø1700

მოსატრიალებელი სივრცეები

ვარიანტი 1 ვარიანტი 2 ვარიანტი 3 ვარიანტი 4

თავისუფალი სივრცე
კართან მანევრირებისთვის
- ანჯამიანი კარი
წინიდან მისაწვდომი -
გამოწევით გაღება

თავისუფალი სივრცე
კართან მანევრირებისთვის
- ანჯამიანი კარი
წინიდან მისაწვდომი -
მიწოლით გაღება

თავისუფალი სივრცე
კართან მანევრირებისთვის
- ანჯამიანი კარი
ანჯამის მხრიდან
მისაწვდომი - გამოწევით
გაღება

თავისუფალი სივრცე
კართან მანევრირებისთვის
- ანჯამიანი კარი
საკეტის მხრიდან
მისაწვდომი - გამოწევით
გაღება

თავისუფალი სივრცე
კართან მანევრირებისთვის
- ანჯამიანი კარი
ანჯამის მხრიდან
მისაწვდომი - გამოწევით
გაღება

120 მინ. თუ მოწყობილია
მიმხურავი

თავისუფალი სივრცე
კართან მანევრირებისთვის
- ანჯამიანი კარი
საკეტის მხრიდან
მისაწვდომი - მიწოლით
გაღება
120 მინ. თუ მოწყობილია
მიმხურავი

თავისუფალი სივრცე
კართან მანევრირებისთვის
- ანჯამიანი კარი
ანჯამის მხრიდან
მისაწვდომი - მიწოლით
გაღება

მისაწვდომი სვლაგეზი

სახანძრო მილდგარი

ხელის ცეცხლმაქრი

სახანძრო-სამაშველო სამსახურის მიერ
გამოსაყენებელი მისაერთებელი

კვამლის მორეაგირე მაუწყებელი

ავტოსაშხეფი სისტემა

ხელით სამართავი

სახანძრო განგაშის ღილაკი

წყლის დასალევი აპატარი/შადრევანი

კვამლის ავტომატური აღმომჩენი

სახანძრო სიგნალიზაციის/
დამკავებელთა შეტყობინების სისტემა

ორმხრივი კავშირის სისტემა

საავარიო განათება

ჰაერის დაწნევის სისტემა

მექანიკური განიავება

საგანგებო ხმოვანი განგაშის
საკომუნიკაციო სისტემა

სახანძრო ჰიდრანტი

დაკავებულობის დატვირთვის გრაფა:

პირობითი ნიშნები

დაკავებულობის დატვირთვა

დაკავებულობის ჯგუფი

დაკავებულობის

დატვირთვის ფაქტორი

გასასვლელის აღმნიშვნელი

განათებული ნიშანი

გასასვლელამდე სავალი მანძილი

გასასვლელებს შორის დაცილება

3 საათიანი ცეცხლმედეგობა

2 საათიანი ცეცხლმედეგობა

1 საათიანი ცეცხლმედეგობა

სახანძრო სომბოლოს აღმიშვნელი

ხანძარმედეგობა

თავისუფალი სიგანე

კარის ნუმერაცია

თავისუფალი სიმაღლე

მთლიანი ფართობი

საზაფხულო ფართობი

ბინის შიდა ფართობი

k -2

2,20

0,95

FIRE
ALARM

T
Y
P
E
"A"

ბინა N

ტიპი

საზაფხულო ფართი

6

საცხოვრებელი ფართი

ბ

სც-2 18.6

დ.დ. - 4

13.58 m2

72.89 m2

59.31 m2

90 wT ქ. თბილისი, გზატკეცილი რუსთავი,

24b s.k. 01.18.12.007.086

მეტალო- პლასტმასის ვიტრაჟი
RAL 9011

ცეცხლმედეგობა 1 სთ-ზე მეტი.

აივნის მოაჯირი

0,30 1,10

1,40

0,5

იატაკის დონე

H

H

G/

G/

G

G

F

F

E

E

D

D

C

C

B

B

A

A

8.54 3.45 2.34 2.33 6.00 5.50 6.00 6.90 7.70 8.57

+37.98

+40.58

+42.98

±0.00

+2.76

+3.34

+6.40

+9.46

+12.52

+15.58

+18.64

+21.70

+24.76

+27.82

+30.88

+33.94

+36.98

+40.18

±0.00

+1.10

+37.98

+42.98

+3.34

+6.40

+9.46

+12.52

+15.58

+18.64

+21.70

+24.76

+27.82

+30.88

+33.94

+36.98

+40.18

C

მასშტაბი: 1:200

საევაკუაციო გასასვლელი

EXIT

ბეტონი

ბლოკი

ტიხარი

ფასადის
კედელი

საკადასტრო საზღვარი

მინის აივანი მოაჯირი

PVC პანელი RAL 1015

PVC პანელი RAL 1015

PVC პანელი RAL 1015

მოაჯირი მეტალის
RAL 9011

ფაქტურიანი

ლესვა/ ღებვაRAL 9017

ფაქტურიანი

ლესვა/ ღებვაRAL 9017

კონსტრუქტორი

შემსრულებელი

11.08.2024

ი.ჯიჯიეიშვილი

დამკვეთი

მისამართი:

ae-100

pr. mT.
არქიტექტორი

თარიღი

დირექტორი ი.ჯიჯიეიშვილი

მასშტაბი

შეასრულა

სტადია ფურცელი

თანამდებობა გვარი ხელმოწერა თარიღი

შეთანხმებულია დამკვეთთან ხელმოწერა

ფორმატი

ფურცლები

A-1

ექსპლიკაცია

პირობითი ნიშნები

შ.პ.ს " დ-გრუპი"

საიდენტიფიკაციო ნომერი

405220648

ფასადი H - A ღერძებში

ფასადი H - A ღერძებში

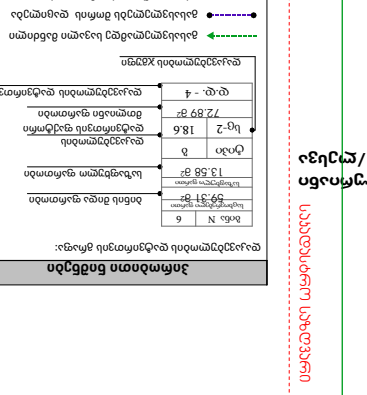

GSPublisherVersion 0.0.100.100

დაკავებულობის
ჯგუფები

დაკავებულობის

ჯგუფის აღნიშვნა ფერის კოდი

თავშეყრის ჯგუფი

(Tv)

საქმიანი ჯგუფი

(sq)

საგანმანათლებლო

ჯგუფი - (სგ)

სამრეწველო ჯგუფი
(sm)

დიდი საფრთხის
შემცველი ჯგუფი - (დსშ)

დაწესებულებითი ჯგუფი
(dw)

სავაჭრო ჯგუფი
(sv)

საცხოვრებელი ჯგუფი
(sc)

სასაწყობო ჯგუფი
(sw)

დამხმარე ჯგუფი
(ds)

RGB (34,139,34)

RGB (79,12,187)

RGB (245,99,20)

RGB (160,32,240)

RGB (94,8,58)

RGB (0,0,255)

RGB (255,0,0)

RGB (220,185,0)

RGB (136,135,134)

RGB (57,57,56)

შენიშვნა:

ავტოსადგომის იატაკის ზედაპირი იქნება ბეტონის ან
მსგავსი არაწვადი მასალის, რომელსაც არ ექნება
შეწოვის უნარი

დაკავებულობის ჯგუფების აღნიშვნები

გასასვლელთან მისადგომი

მაქსიმალური სავალი მანძილი

960

1,600

1,500

280 1,040 280

1,700200

200

900
1,500

400 900 400

1,600

1,000

500

1,500

300 1,000 300

450

1,500

1,300
300

900

1,500

600

1,200

1,070

1,370

1,070
600

1,070
600

1,200

1,200

Ø1700

მოსატრიალებელი სივრცეები

ვარიანტი 1 ვარიანტი 2 ვარიანტი 3 ვარიანტი 4

თავისუფალი სივრცე
კართან მანევრირებისთვის
- ანჯამიანი კარი
წინიდან მისაწვდომი -
გამოწევით გაღება

თავისუფალი სივრცე
კართან მანევრირებისთვის
- ანჯამიანი კარი
წინიდან მისაწვდომი -
მიწოლით გაღება

თავისუფალი სივრცე
კართან მანევრირებისთვის
- ანჯამიანი კარი
ანჯამის მხრიდან
მისაწვდომი - გამოწევით
გაღება

თავისუფალი სივრცე
კართან მანევრირებისთვის
- ანჯამიანი კარი
საკეტის მხრიდან
მისაწვდომი - გამოწევით
გაღება

თავისუფალი სივრცე
კართან მანევრირებისთვის
- ანჯამიანი კარი
ანჯამის მხრიდან
მისაწვდომი - გამოწევით
გაღება

120 მინ. თუ მოწყობილია
მიმხურავი

თავისუფალი სივრცე
კართან მანევრირებისთვის
- ანჯამიანი კარი
საკეტის მხრიდან
მისაწვდომი - მიწოლით
გაღება
120 მინ. თუ მოწყობილია
მიმხურავი

თავისუფალი სივრცე
კართან მანევრირებისთვის
- ანჯამიანი კარი
ანჯამის მხრიდან
მისაწვდომი - მიწოლით
გაღება

მისაწვდომი სვლაგეზი

სახანძრო მილდგარი

ხელის ცეცხლმაქრი

სახანძრო-სამაშველო სამსახურის მიერ
გამოსაყენებელი მისაერთებელი

კვამლის მორეაგირე მაუწყებელი

ავტოსაშხეფი სისტემა

ხელით სამართავი

სახანძრო განგაშის ღილაკი

წყლის დასალევი აპატარი/შადრევანი

კვამლის ავტომატური აღმომჩენი

სახანძრო სიგნალიზაციის/
დამკავებელთა შეტყობინების სისტემა

ორმხრივი კავშირის სისტემა

საავარიო განათება

ჰაერის დაწნევის სისტემა

მექანიკური განიავება

საგანგებო ხმოვანი განგაშის
საკომუნიკაციო სისტემა

სახანძრო ჰიდრანტი

დაკავებულობის დატვირთვის გრაფა:

პირობითი ნიშნები

დაკავებულობის დატვირთვა

დაკავებულობის ჯგუფი

დაკავებულობის
დატვირთვის ფაქტორი

გასასვლელის აღმნიშვნელი

განათებული ნიშანი

გასასვლელამდე სავალი მანძილი

გასასვლელებს შორის დაცილება

3 საათიანი ცეცხლმედეგობა

2 საათიანი ცეცხლმედეგობა

1 საათიანი ცეცხლმედეგობა

სახანძრო სომბოლოს აღმიშვნელი

ხანძარმედეგობა

თავისუფალი სიგანე

კარის ნუმერაცია

თავისუფალი სიმაღლე

მთლიანი ფართობი

საზაფხულო ფართობი

ბინის შიდა ფართობი

k -2

2,20

0,95

FIRE
ALARM

T
Y
P
E
"A"

ბინა N

ტიპი

საზაფხულო ფართი

6

საცხოვრებელი ფართი

ბ

სც-2 18.6

დ.დ. - 4

13.58 m2

72.89 m2

59.31 m2

90 wT

ქ. თბილისი, გზატკეცილი რუსთავი,

24b s.k. 01.18.12.007.086

RAL 9011

მეტალო- პლასტმასის ვიტრაჟი
RAL 9011

0,30 0,70 2,00 0,10
3,10

ბეტონის ღრუტანიანი ბლოკის კედელი
სისქე 20 სმ

თაბაშირის ფითხი/ბათქაში სისქე 1 სმ

თბოიზოლაცია მინერალური ბამბა
(MW) სისქე 7 სმ

გაძლიერებული ბეტონის ფილა

ცემენტის ფითხი/ბათქაში სისქე 3 სმ

გარე კედლები (ლესვა/ღებვით) U=0.347

მინაპაკეტი - ორმაგი
საიზოლაციო მინა
ერთი დაბალემისიური
მეტალოპლასტმასის
პროფილის შემთხვევაში
5 სექციანი

ალუმინის პროფილის შემთხვევში,
გაუმჯობესებული თერმო (თბური)
ხიდებით

კარ-ფანჯარა - მეტალოპლასმასის U=1.76

ცეცხლმედეგობა 1 სთ-ზე მეტი.

აივნის მოაჯირი

0,30 1,10

1,40

0,5

იატაკის დონე

1

1

+38.00

+40.04

±0.00

+3.34

+6.40

+9.46

+12.52

+15.58

+18.64

+21.70

+24.76

+27.82

+30.88

+33.94

+37.00

+40.20

+42.98

3.81 1.51

±0.00

+3.74

+5.84

+8.90

+10.46

±0.00

+3.34

+6.40

+9.46

+12.52

+15.58

+18.64

+21.70

+24.76

+27.82

+30.88

+33.94

+36.98

+40.18 +40.58

+5.82

5.82

2.60

1.10

1.14 2.10 0.96 2.10 0.96 0.96 2.10 0.96 2.10 2.10 0.96 2.10 0.96 2.10 0.96 2.10 0.96 2.10 0.96 2.10 0.96 2.10

0.96 2.10 0.96 2.10 1.04 2.10 0.96 2.10 0.96 2.10 0.96 2.10 0.96 2.10 0.96 2.10 0.96 2.10 0.96 2.10

6.55 6.30 6.35 6.80 3.10 7.20 7.25

საკადასტრო საზღვარი

საკადასტრო საზღვარი

C

მასშტაბი: 1:200

საევაკუაციო გასასვლელი

EXIT

ბეტონი

ბლოკი

ტიხარი

ფასადის
კედელი

მინის აივანი მოაჯირი

ლითონის მოაჯირი

PVC პანელი RAL 1015

PVC პანელი RAL 1015

ფაქტურიანი

RAL 9017ღებვა/ლესვა

ფაქტურიანი

ლესვა/ ღებვაRAL 9017

დიბონდი

(RAL 9011 ანტრაციტი)

8

8

7

7

6

6

5

5

3

3

2

2

4

4

კონსტრუქტორი

შემსრულებელი

11.08.2024

ი.ჯიჯიეიშვილი

დამკვეთი

მისამართი:

ae-100

pr. mT.
არქიტექტორი

თარიღი

დირექტორი ი.ჯიჯიეიშვილი

მასშტაბი

შეასრულა

სტადია ფურცელი

თანამდებობა გვარი ხელმოწერა თარიღი

შეთანხმებულია დამკვეთთან ხელმოწერა

ფორმატი

ფურცლები

A-1

ექსპლიკაცია

პირობითი ნიშნები

შ.პ.ს " დ-გრუპი"

საიდენტიფიკაციო ნომერი

405220648

ფასადი 8 - 1 ღერძებში

ფასადი 8 - 1 ღერძებში

მასშტაბი: 1:200

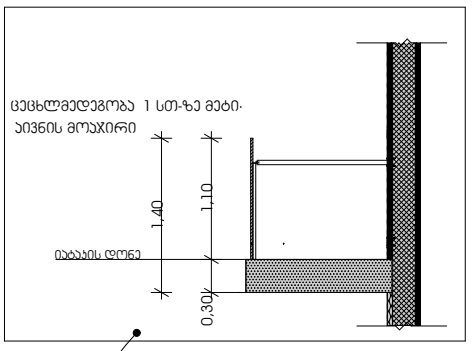

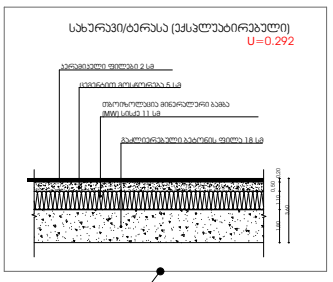

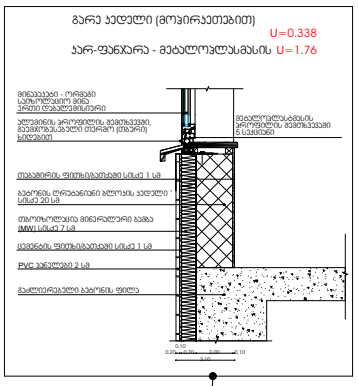

ფასადი 1 - 8 ღერძებში

პირობითი ნიშნები

დაკავებულობის დატვირთვის გრაფა:

ბინა N	6
საერთო ფართი	59.31 მ²
საზაფხულო ფართი	13.58 მ²
ტიპი	ბ
სც-2	18.6
72.89 მ²	
დ.დ. - 4	

ბინის შიდა ფართობი
საზაფხულო ფართობი
დაკავებულობის დატვირთვის ფაქტორი
მთლიანი ფართობი
დაკავებულობის დატვირთვა
დაკავებულობის ჯგუფი

- გასასვლელამდე სავალი მანძილი
- გასასვლელებს შორის დაცილება
- 3 საათიანი ცეცხლმედეგობა
- 2 საათიანი ცეცხლმედეგობა
- 1 საათიანი ცეცხლმედეგობა

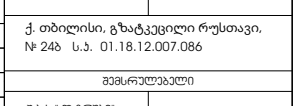

სახანძრო სიმბოლოს აღმნიშვნელი

	სახანძრო მილდგარი
	წყლის დასალევი აპატარი/მადრევანი
	სახანძრო-სამაშველო სამსახურის მიერ გამოსაყენებელი მისაერთებელი
	ხელის ცეცხლმაქრი
	ხელით სამართავი სახანძრო განგაშის ღილაკი
	სახანძრო სიგნალიზაციის/ დამკავებელთა შეტყობინების სისტემა
	ორმხრივი კავშირის სისტემა
	კვამლის ავტომატური აღმომჩენი
	კვამლის მორეაგირე მაუწყებელი
	ავტოსამზეფი სისტემა
	საავარიო განათება
	ჰაერის დაწნევის სისტემა
	მექანიკური განიავება
	საგანგებო ხმოვანი განგაშის საკომუნიკაციო სისტემა
	სახანძრო ჰიდრანტი
EXIT	გასასვლელის აღმნიშვნელი განათებული ნიშანი

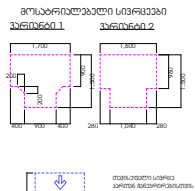

მოსაბრისულებელი სივრცეები

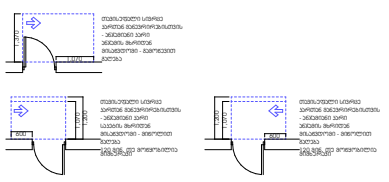

მისანვდომი სივრცეები

დაკავებულობის ჯგუფების აღნიშვნები

დაკავებულობის ჯგუფები	დაკავებულობის ჯგუფების აღნიშვნა	ფერის კოდი
თავშეყრის ჯგუფი (თშ)		RGB (34,139,34)



მისამართი:			
შეთანხმებულია დამკვეთთან		ხელმოწერა	
ქ. თბილისი, გზატკეცილი რუსთავი, № 24ბ ს.ს. 01.18.12.007.086			
მემსრულებელი			
შ.პ.ს " დ-გრუპი" საიდენტიფიკაციო ნომერი 405220648			
თანამდებობა	გვარი	ხელმოწერა	თარიღი
დირექტორი	ი.ჯიმიტიშვილი		
არქ. მეთ. ხელმძღვანელი	ი.ჯიმიტიშვილი		
კონსტრუქტორი			
მექანიკოსი			
მესაზღები			
თარიღი	11.08.2024		
სტადია		ფურცლები	ფურცელი
		ეპ-100	

ფორმატი A-1

ექსპლიკაცია

ფასადი 1 - 8 ღერძებში

პირობითი ნიშნები

დამკვეთი

მასშტაბი: 1:200

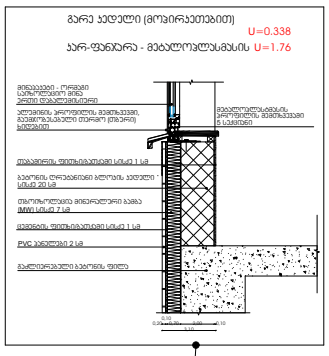

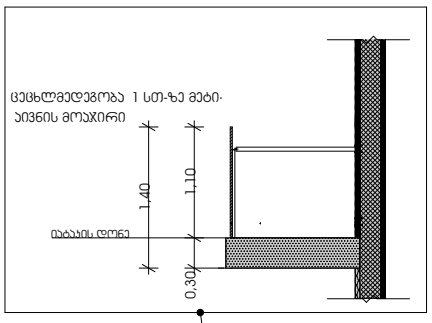

ფასადი **A - H** ღერძებში

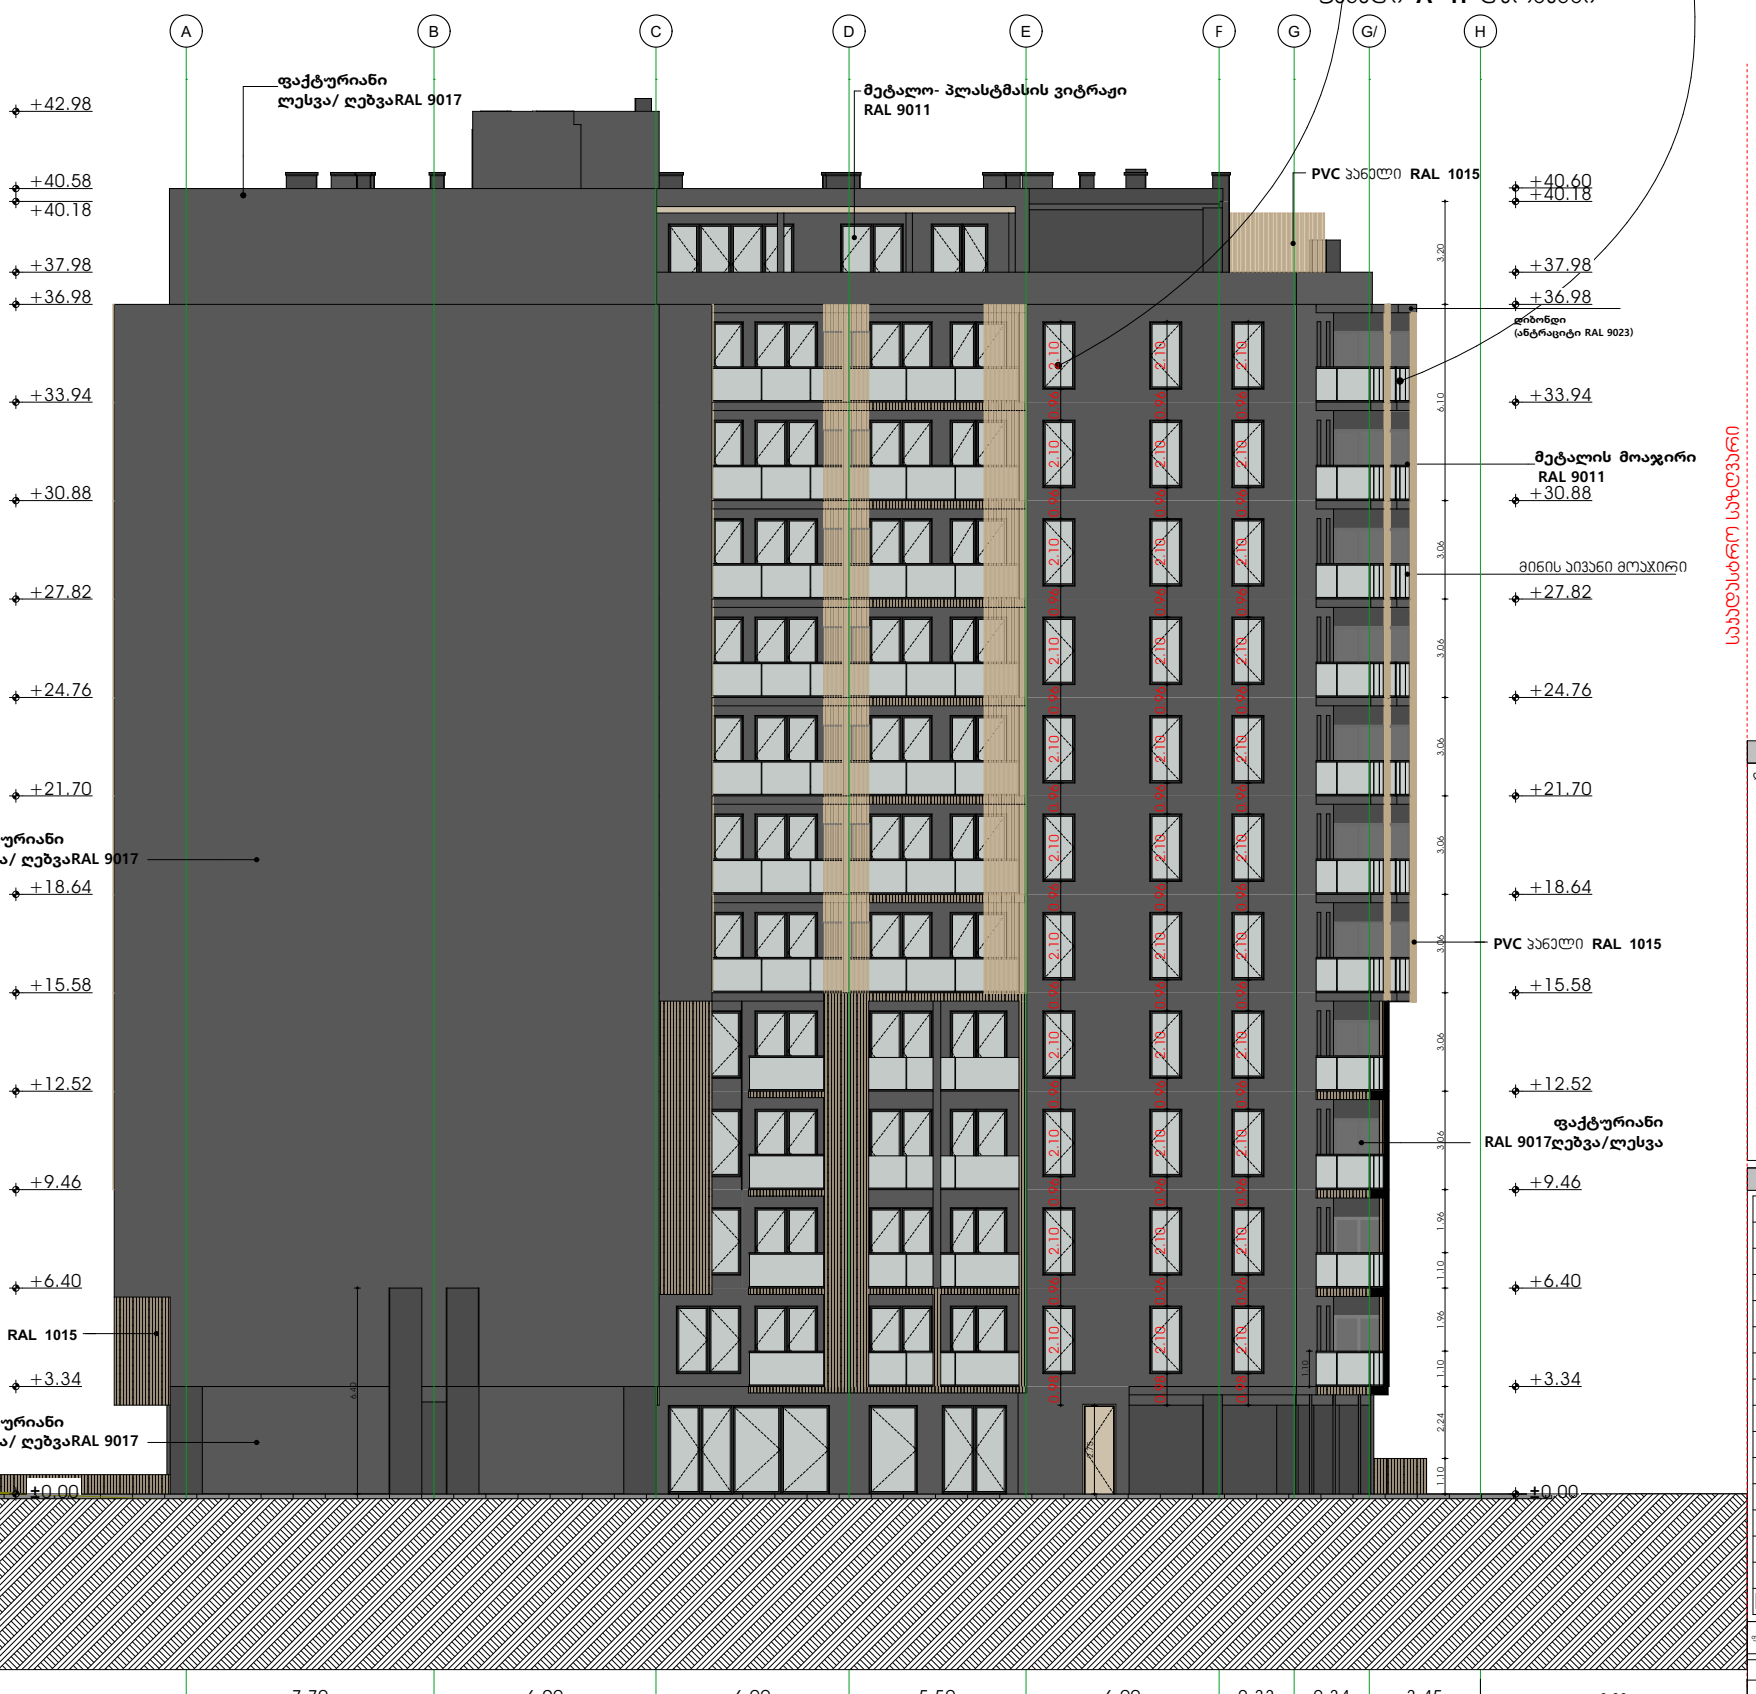

სპეციფიკური სიმაღლე

სპეციფიკური სიმაღლე

მეტალის მოაჯირი RAL 9011

მინის აივანი მოაჯირი

ფაქტურიანი RAL 9017ღებვა/ლესვა

დრენაჟი (ანტრაციტი RAL 9023)

პირობითი ნიშნები

დაკავებულობის დატვირთვის გრაფა:

ბინა N	6
საერთო ფართი	59.31 მ²
საზაფხულო ფართი	13.58 მ²
ტიპი	ბ
სც-2	18.6
	72.89 მ²
დ.დ. - 4	

ბინის მიდა ფართობი
საზაფხულო ფართობი
დაკავებულობის დატვირთვის ფაქტორი
მთლიანი ფართობი
დაკავებულობის დატვირთვა
დაკავებულობის ჯგუფი

გასასვლელამდე სავალი მანძილი
გასასვლელებს შორის დაცილება
3 საათიანი ცეცხლმედეგობა
2 საათიანი ცეცხლმედეგობა
1 საათიანი ცეცხლმედეგობა

სახანძრო სიმბოლოს აღმნიშვნელი

	სახანძრო მილდგარი
	წყლის დასალევი ავატარი/შადრევანი
	სახანძრო-სამაშველო სამსახურის მიერ გამოსაყენებელი მისართებელი
	ხელის ცეცხლმაქრი
	ხელით სამართავი სახანძრო განგაშის ღილაკი
	სახანძრო სიგნალიზაციის/ დამკავებელთა მეტყობინების სისტემა
	ორმხრივი კავშირის სისტემა
	კვამლის ავტომატური აღმომჩენი
	კვამლის მორეაგირე მაუწყებელი
	ავტოსამხეფი სისტემა
	სააგარიო განათება
	ჰაერის დაწნევის სისტემა
	მექანიკური განიავება
	საგანგებო ხმოვანი განგაშის საკომუნიკაციო სისტემა
	სახანძრო ჰიდრანტი
EXIT	გასასვლელის აღმნიშნველი განათებული ნიშანი

ფურცლები A-1

ექსპლიკაცია

ფასადი **A - H** ღერძებში

პირობითი ნიშნები

დამკვეთი

მშენებლობის დასაწყისთან | ხელმოწერა

ქ. თბილისი, გზატკეცილი რუსთავი, № 24ბ ს.ს. 01.18.12.007.086

შემსრულებელი

შ.პ.ს " დ-გრუპი"
საიდენტიფიკაციო ნომერი 406220648

თანამდებობა	ჯგუფი	ხელმოწერა	თარიღი
დირექტორი	ი.ბოხუტიშვილი		
ეკონ. მენ. პროექტორი	ი.ბოხუტიშვილი		
კონსტრუქტორი			
მექანიკოსი			
მასწავლი			
თარიღი	11.08.2024		

სტადია | ფურცლები | ფურცელი
პ | 10-100

მოსარინდებელი სივრცეები

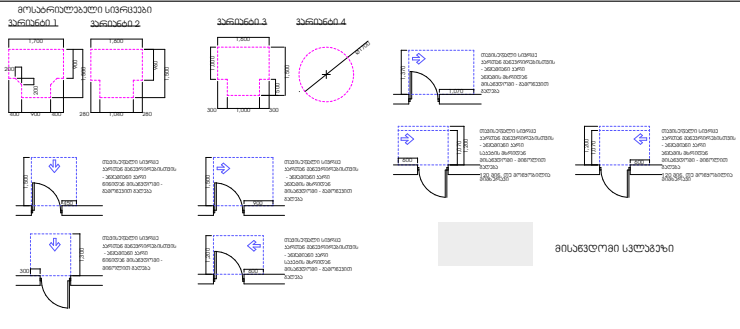

მისაბრძოლი სწლებეზი

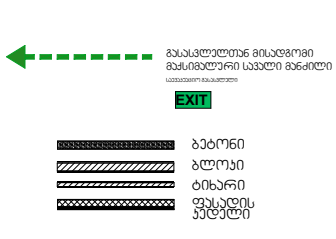

დაკავებულობის ჯგუფების ზონირების

დაკავებულობის ჯგუფები	დაკავებულობის ჯგუფის ზონირება	ფერის კოდი

შენიშვნა:

აუბრუნდგრომის იაბაზის ზედაპირი იქნება ბეტონის ან მსგავსი არნაცვდი მასალის, რომელსაც არ ექნება მეწოვის უნარი

ვიტრაჟიების სპეციფიკაცია

სახელწოდება	ვიტ-1		ვიტ-2		ვიტ -3		ვიტ-4		ვიტ-5	ვიტ-6
რაოდენობა	306		267		41		33		11	18
ზომა	0.95×2.50		1.00×2.50		0.80×2.50		1.00×2.10		0.90×2.50	0.80×2.10
ფართობი	2.4 მ2		2.5 მ2		2.0 მ2		2.1 მ2		2.2 მ2	1.7 მ2
2D გეგმა										
ფასადი	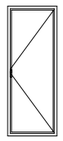		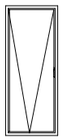				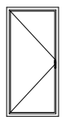		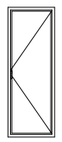	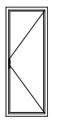

ვიტრაჟიების სპეციფიკაცია

სახელწოდება	ვიტ-7		ვიტ-8		ვიტ -9		ვიტ-10		ვიტ-11	ვიტ-12	ჯარი-4
რაოდენობა	9		2		10		22		11	2	2
ზომა	0.70×2.50		1.50×2.50		0.95×2.50		1.00×2.75		1.50×2.75	2.50 X 2.75	0.95 X 2.75
ფართობი	1.8 მ2		3.8 მ2		2.4 მ2		5.5 მ2		4.1 მ2	6.9 მ2	2.9 მ2
2D გეგმა							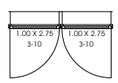				
ფასადი					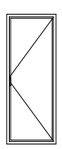		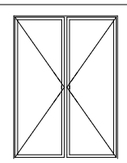			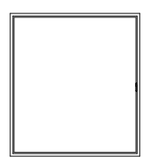	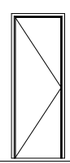

ფასადები

ფორმატი	დაკვეთა №	ფაილის სახელი

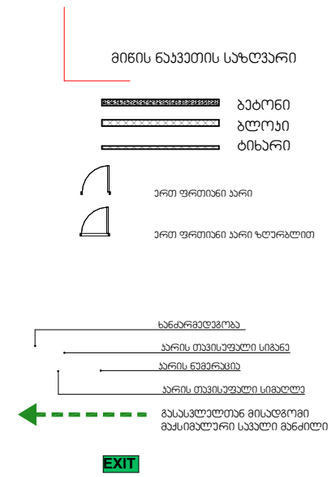

დაკვეთაბულობის ჯგუფები	დაკვეთაბულობის ჯგუფის აღნიშვნა	ფერის პოდი
თავშეყრის ჯგუფი (თშ)		RGB (34,139,34)
საძინები ჯგუფი (სძ)		RGB (79,12,187)
საბანგანთლებლო ჯგუფი - (სბ)		RGB (245,99,20)
სამრეცველო ჯგუფი (სმ)		RGB (160,32,240)
დიდი საფრთხის შემცველი ჯგუფი - (დსშ)		RGB (94,8,58)
დანესაბულებითი ჯგუფი (დნ)		RGB (0,0,255)
საშიშრო ჯგუფი (სშ)		RGB (255,0,0)
საცხოვრებელი ჯგუფი (სც)		RGB (220,185,0)
სასანტროო ჯგუფი (სწ)		RGB (136,135,134)
დამხმარე ჯგუფი (დს)		RGB (57,57,56)

შენიშვნა:
ავტომატიკური მოპაჯის ზედაპირი იქნება ბეტონის ან მსგავსი არაწვადი მასალის, რომელსაც არ ექნება შენობის ნაწილი

პროექტის საახელწოდება:
მრავალფუნქციური საცხოვრებელი სახლი
ქ. თბილისი, გზატკეცილი რუსთავი,
№ 24ბ ს.ს. 01.18.12.007.086

+0.00=372.84

შ.პ.ს. "დ -გრუპი" ს/კ405220648	გვარი	ხელმოწერა
დირექტორი	ი. ჯიჯეიშვილი	
მთ. არქიტექტორი	ი. ჯიჯეიშვილი	
არქიტექტორი		
შესრულა		

გეგმა ნიშნულზე

მასშტაბი:	1:100	A1
თარიღი:	2025	

სტადია	ფურცელი	ფურცლები
პ.პ		