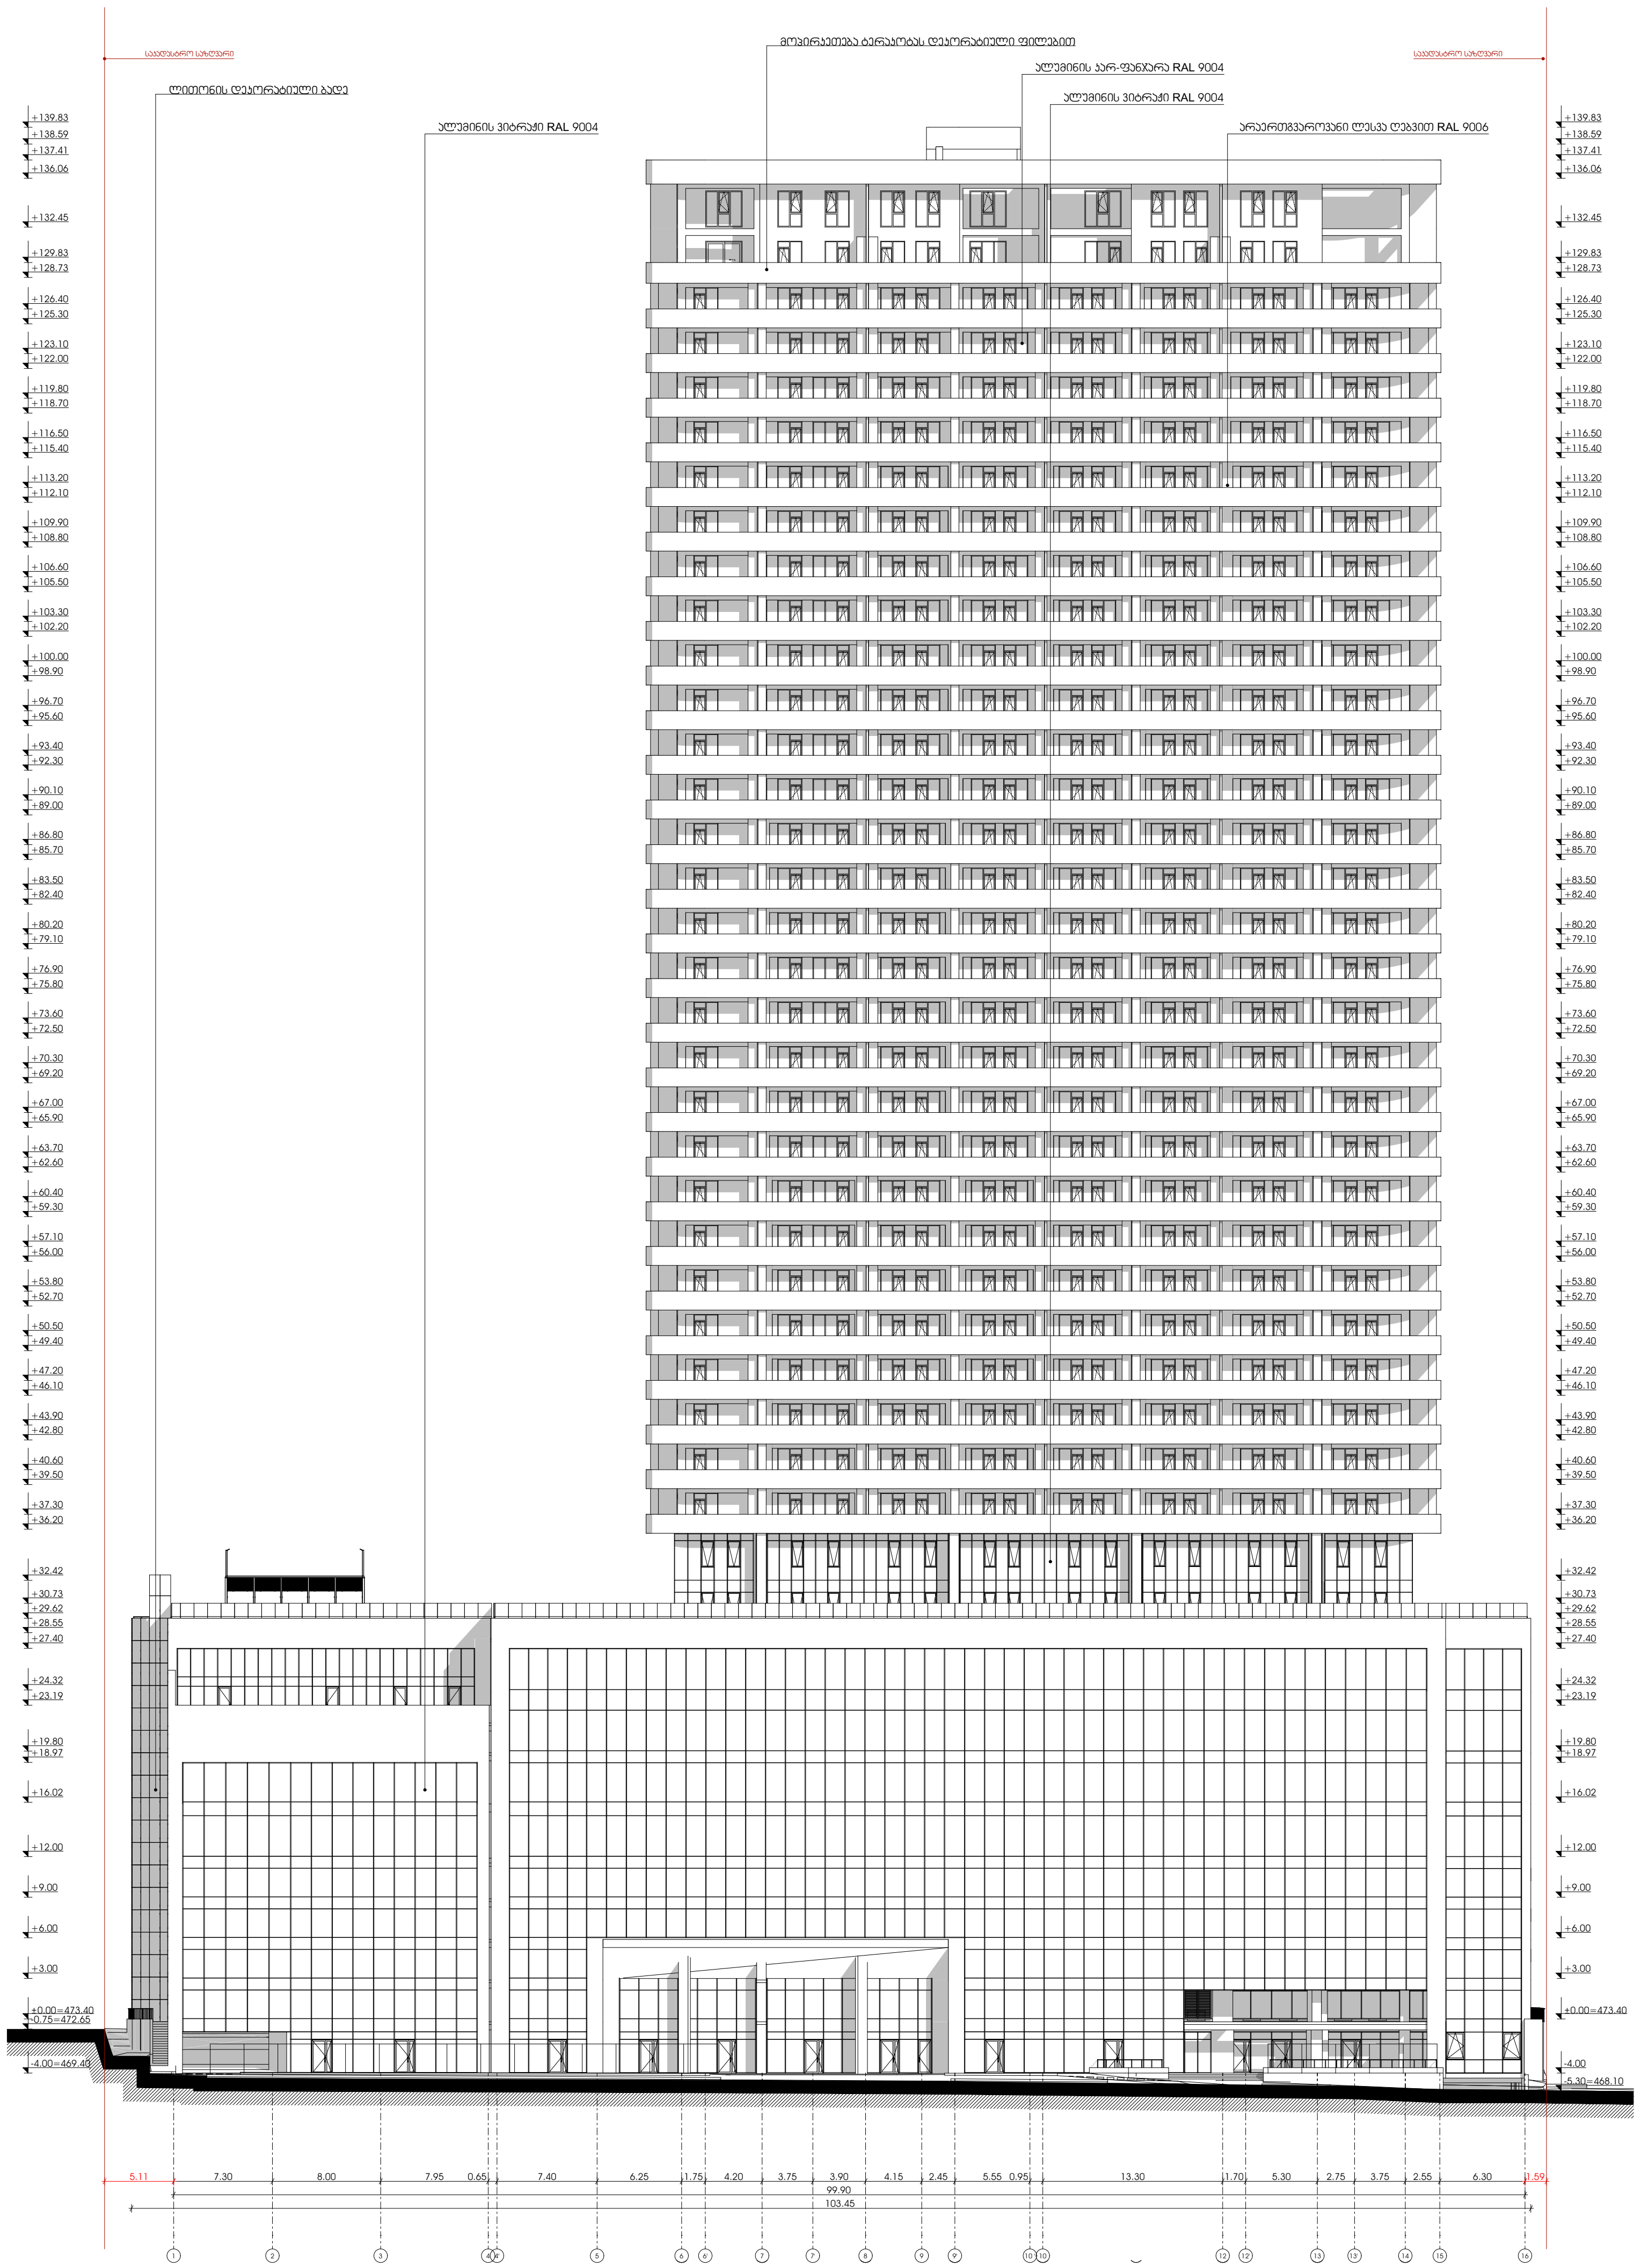

M E T R I C

მისამართი: ჭავჭავაძის ქუჩა №74
ს.კ : 405186613

პროექტის მონაცემები:

პროექტის მისამართი:
ქალაქი თბილისი, ვაჟა-ფშაველას გამზირი N25

საკადასტრო კოდი:
01.10.14.008.052

პოზიცია სახელი გვარი	ხელმოწერა
მთ.არქიტექტორი: კონსტანტინე ურუშაძე	
არქიტექტორი: თედო ხარჩილავა	

შენიშვნა:

პირობითი აღნიშვნები:

ტექნიკურ ეკონომიკური მაჩვენებლები:

ფასადი 1-16 ღერძებში

ფურცლის ნომერი:

A.02.1

მასშტაბი **1:600**

5:21 PM / 7/17/2025

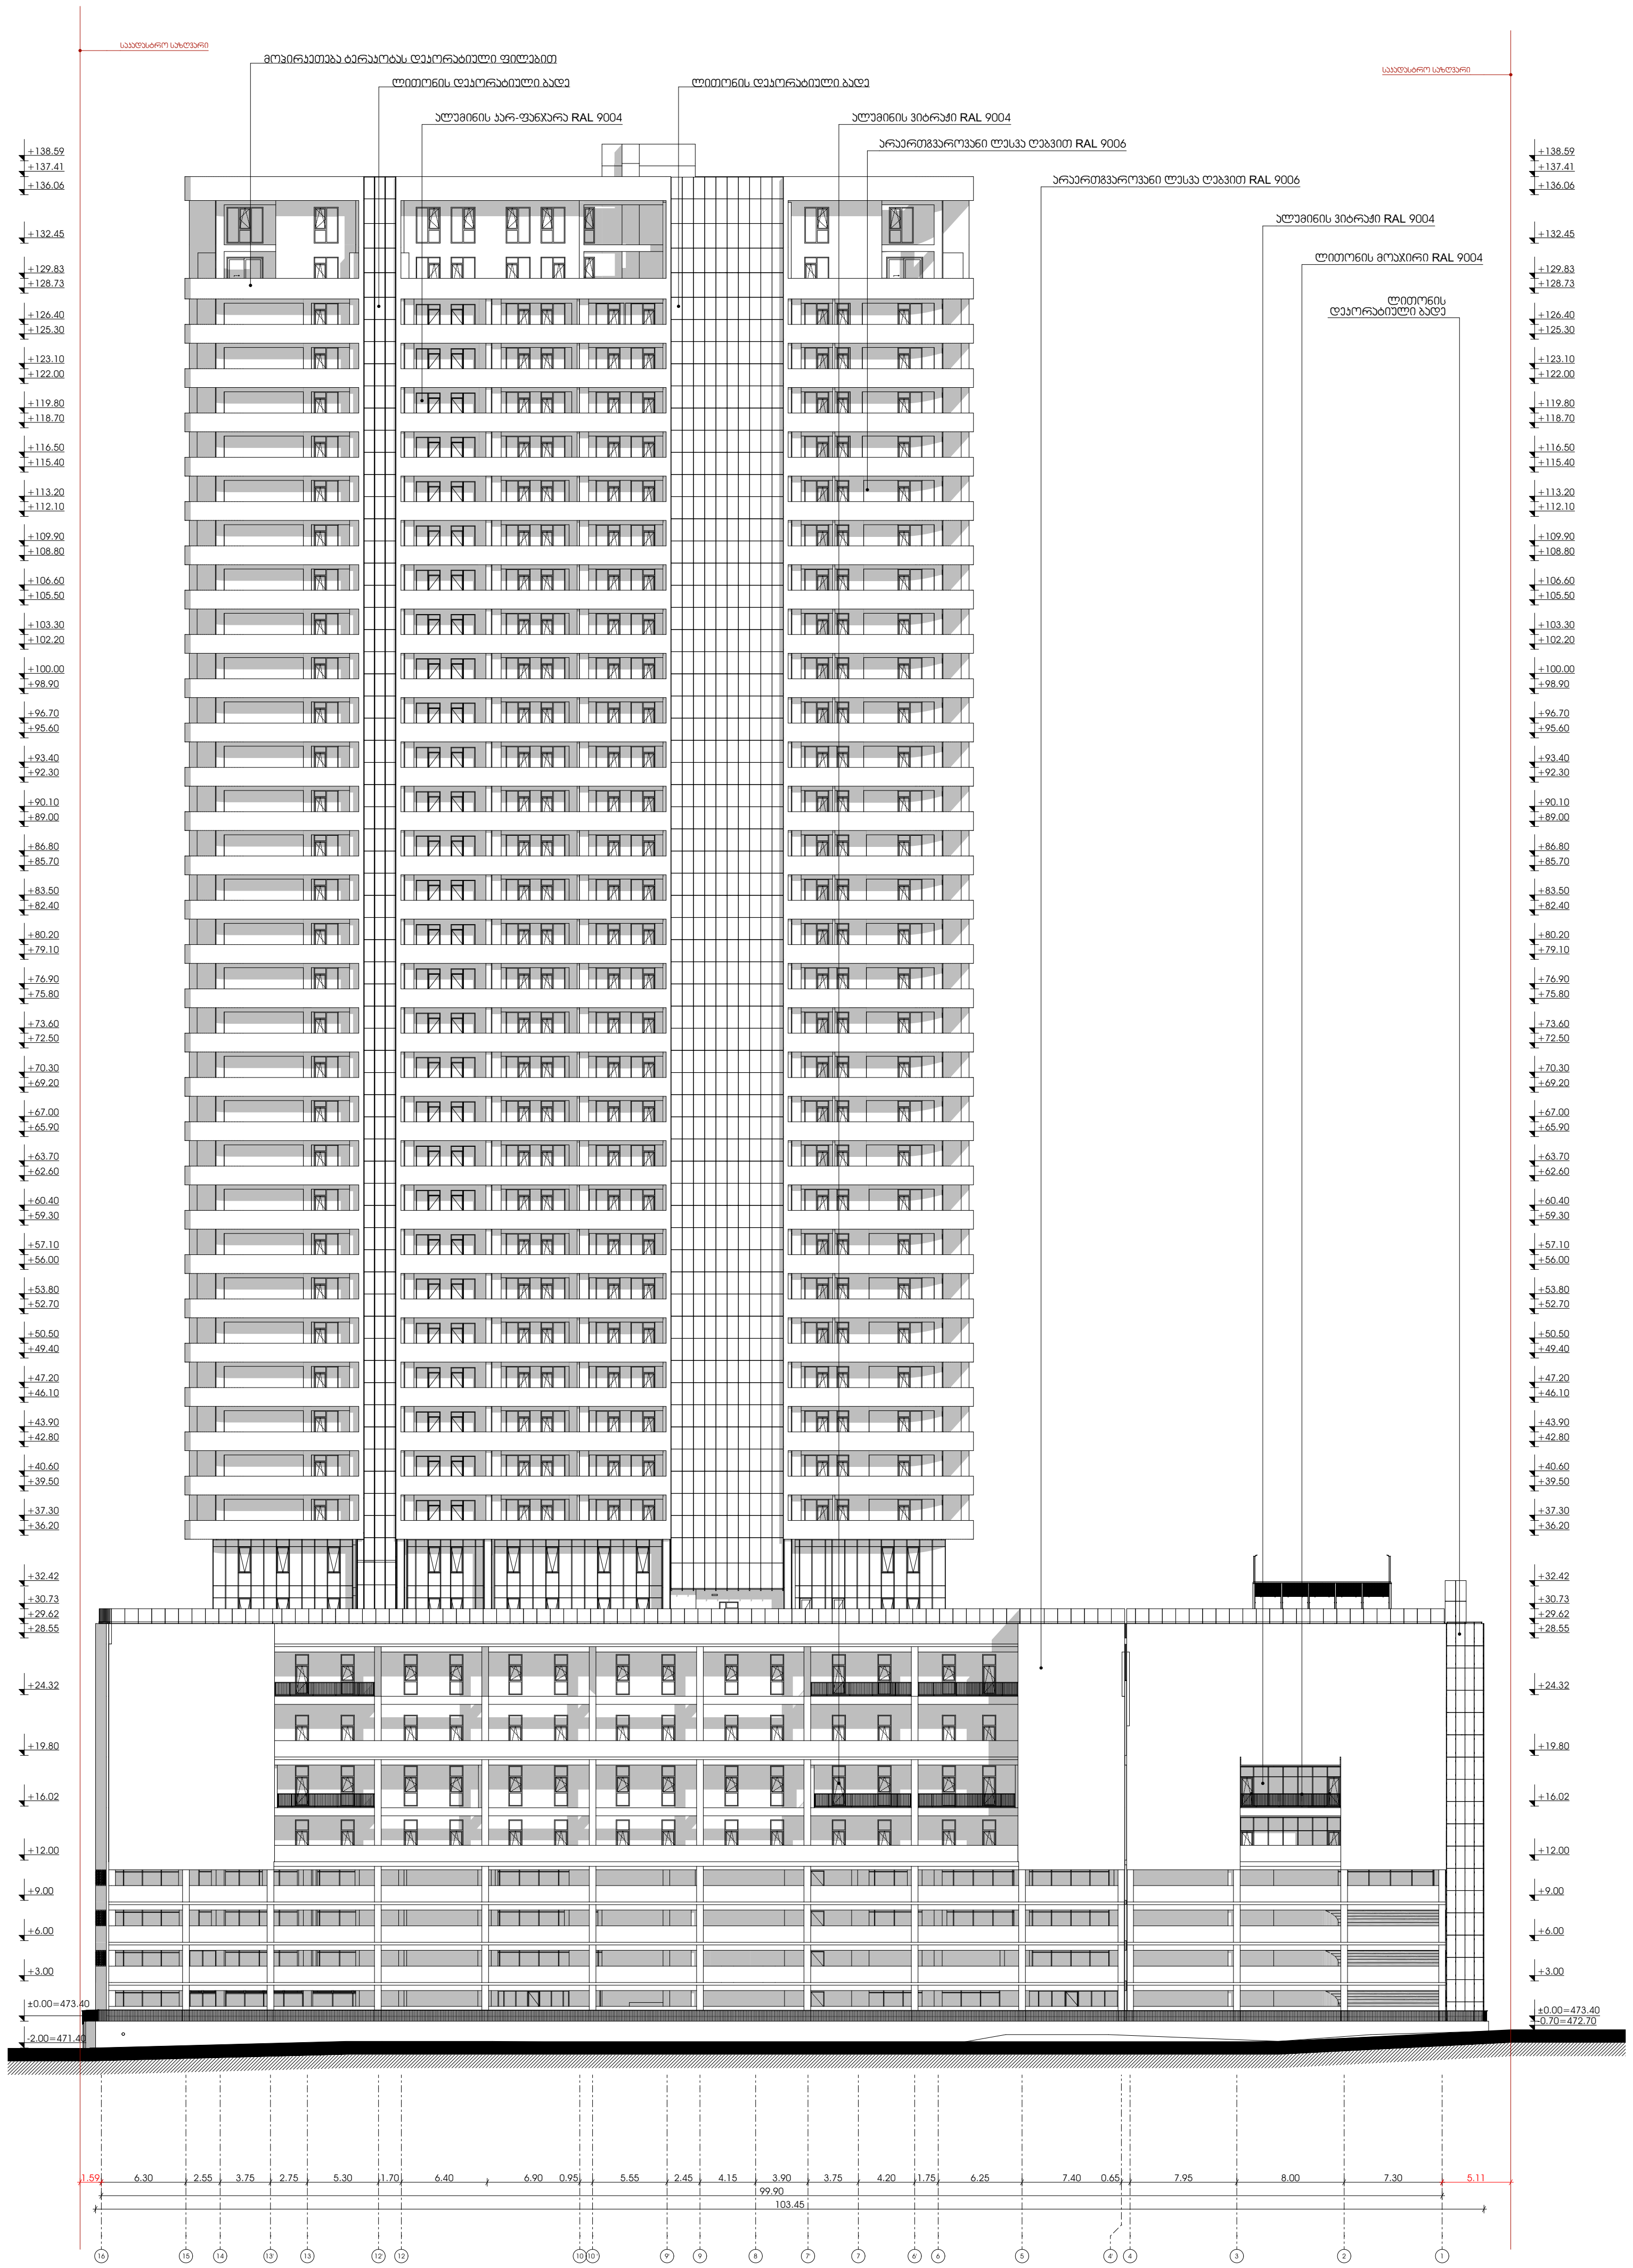

M E T R I C

მისამართი: ჭავჭავაძის ქუჩა №74
ს.კ : 405186613

პროექტის მონაცემები:

პროექტის მისამართი:
ქალაქი თბილისი, ვაჟა-ფშაველას გამზირი N25

საკადასტრო კოდი:
01.10.14.008.052

პოზიცია სახელი გვარი	ხელმოწერა
მთ.არქიტექტორი: კონსტანტინე ურუშაძე	
არქიტექტორი: თედო ხარჩილავა	

შენიშვნა:

პირობითი აღნიშვნები:

ტექნიკურ ეკონომიკური მაჩვენებლები:

ფასადი 16-1 ღერძებში

ფურცლის ნომერი:

A.02.2

მასშტაბი **1:600**

5:22 PM / 7/17/2025

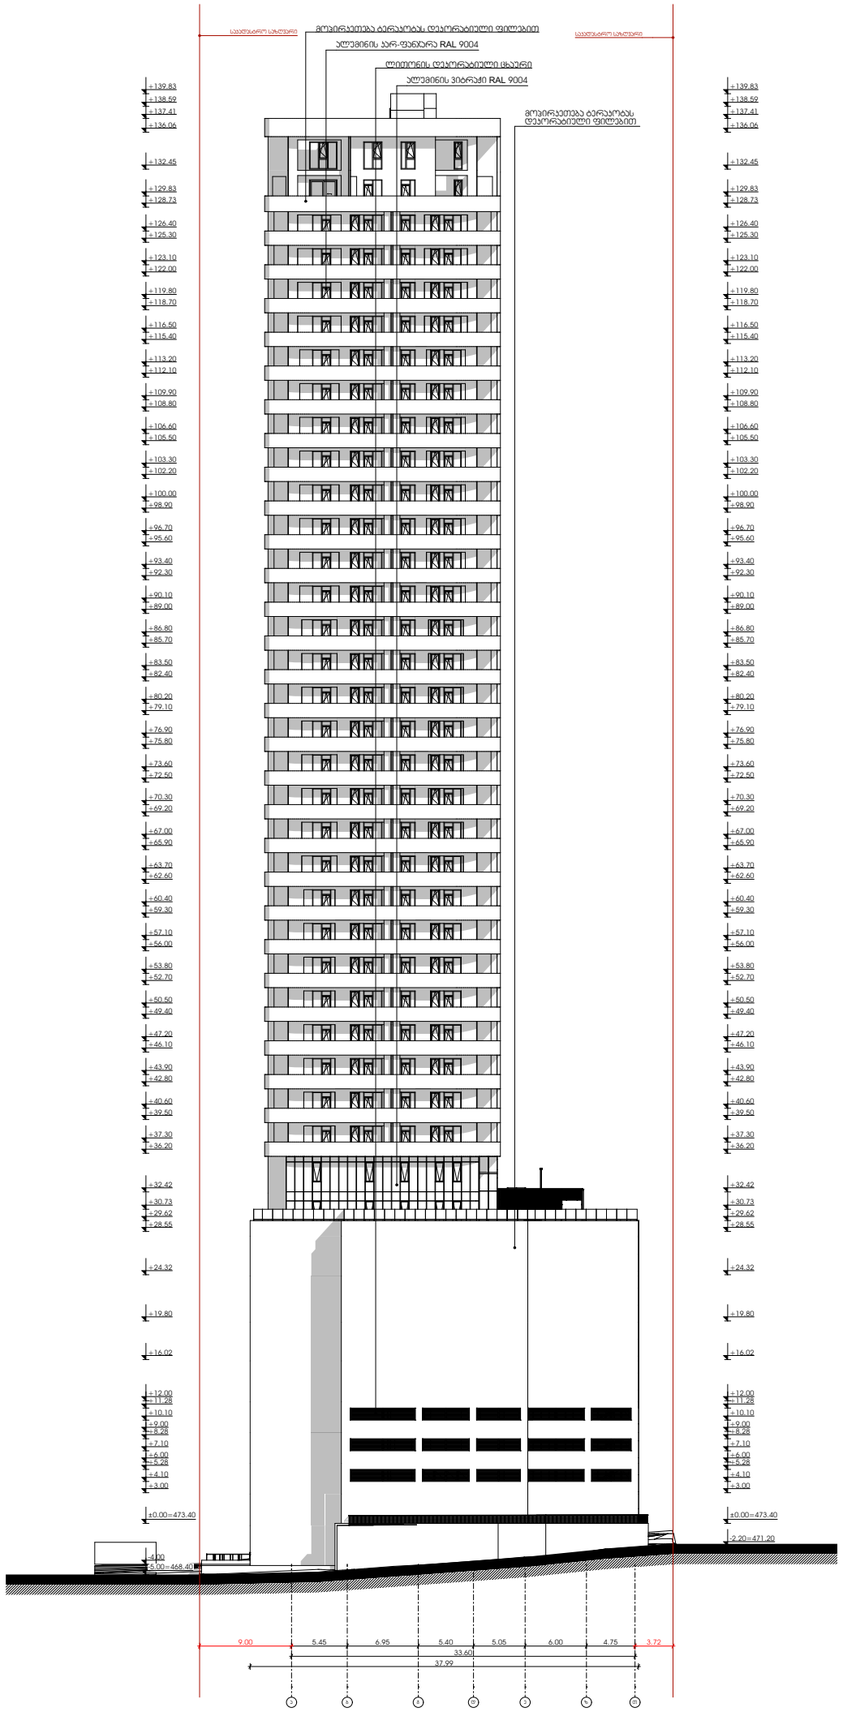

METRIC

მისამართი: ჭავჭავაძის ქუჩა №74

ს.კ : 405186613

პროექტის მონაცემები:

პროექტის მისამართი:
ქალაქი თბილისი, ჭაჭა-ფშაველას გამზირი N25

საკადასტრო კოდი:
01.10.14.008.052

პოზიცია სახელი გვარი | ხელმოწერა

მთ.არქიტექტორი:
კონსტანტინე ერუშაძე

არქიტექტორი:
თედო ხარჩილავა

შენიშვნა:

პირობითი აღნიშვნები:

ტექნიკურ ეკონომიკური მაჩვენებლები:

ფასადი თ-ა ღერძებში

ფურცლის ნომერი:

A.02.3

მასშტაბი **1:600**

5:24 PM / 7/17/2025

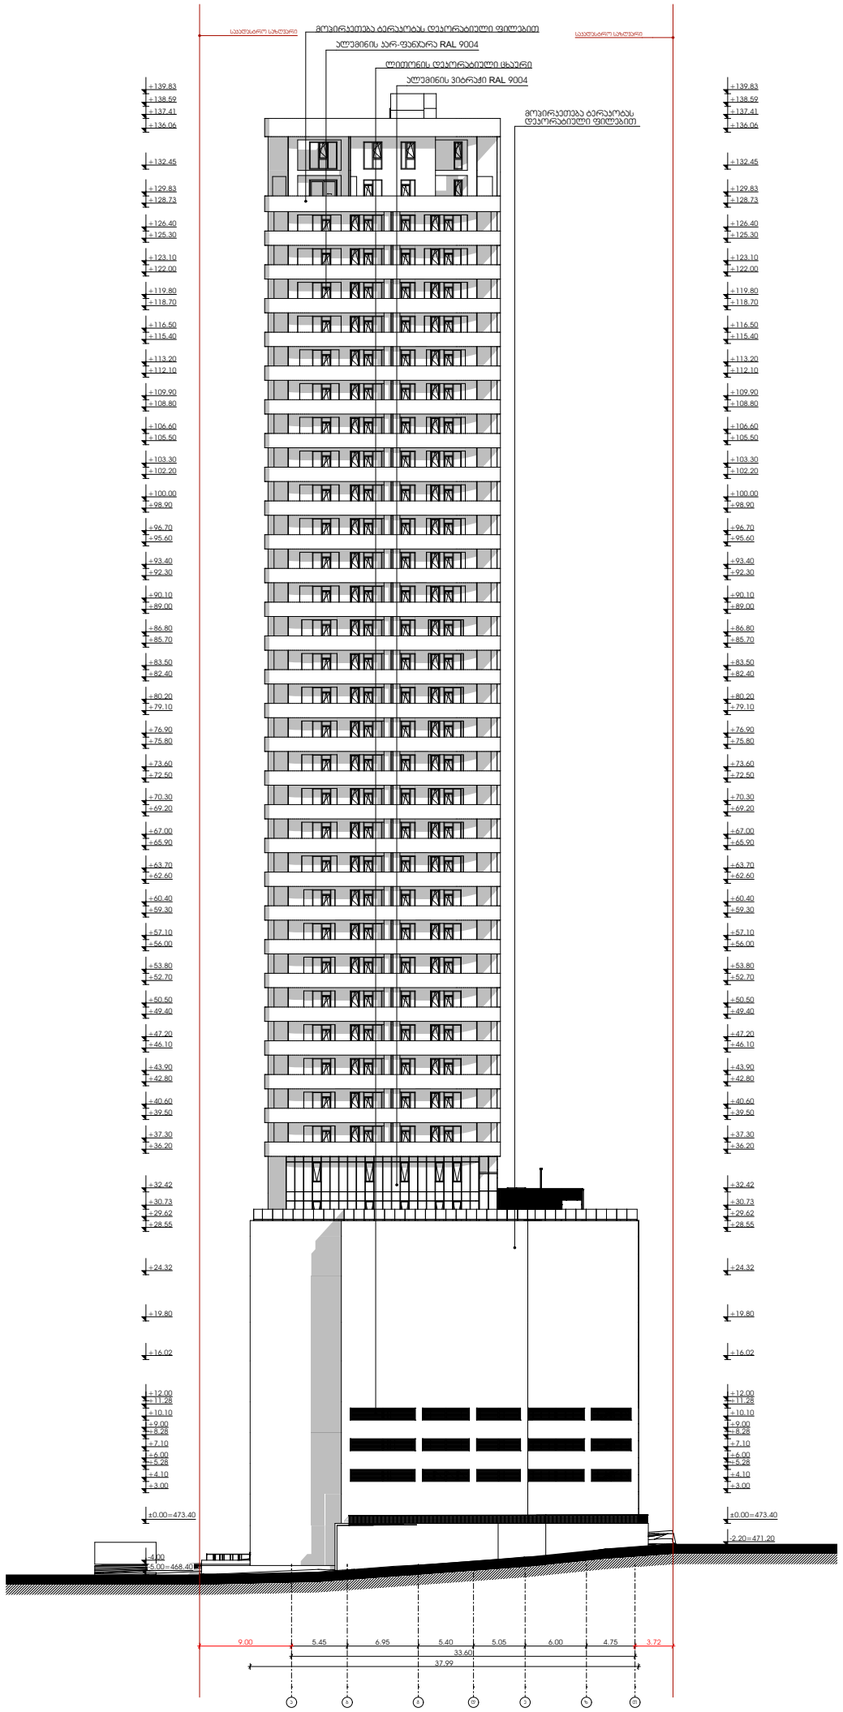

METRIC

მისამართი: ჭავჭავაძის ქუჩა №74

ს.კ : 405186613

პროექტის მონაცემები:

პროექტის მისამართი:
ქალაქი თბილისი, ჭაჭა-ფშაველას გამზირი N25

საკადასტრო კოდი:
01.10.14.008.052

პოზიცია სახელი გვარი | ხელმოწერა

მთ.არქიტექტორი:
კონსტანტინე ურუშაძე

არქიტექტორი:
თედო ხარჩილავა

შენიშვნა:

პირობითი აღნიშვნები:

ტექნიკურ ეკონომიკური მაჩვენებლები:

ფასადი ა-თ ღერძებში

ფურცლის ნომერი:

A.02.4

მასშტაბი **1:600**

5:24 PM / 7/17/2025