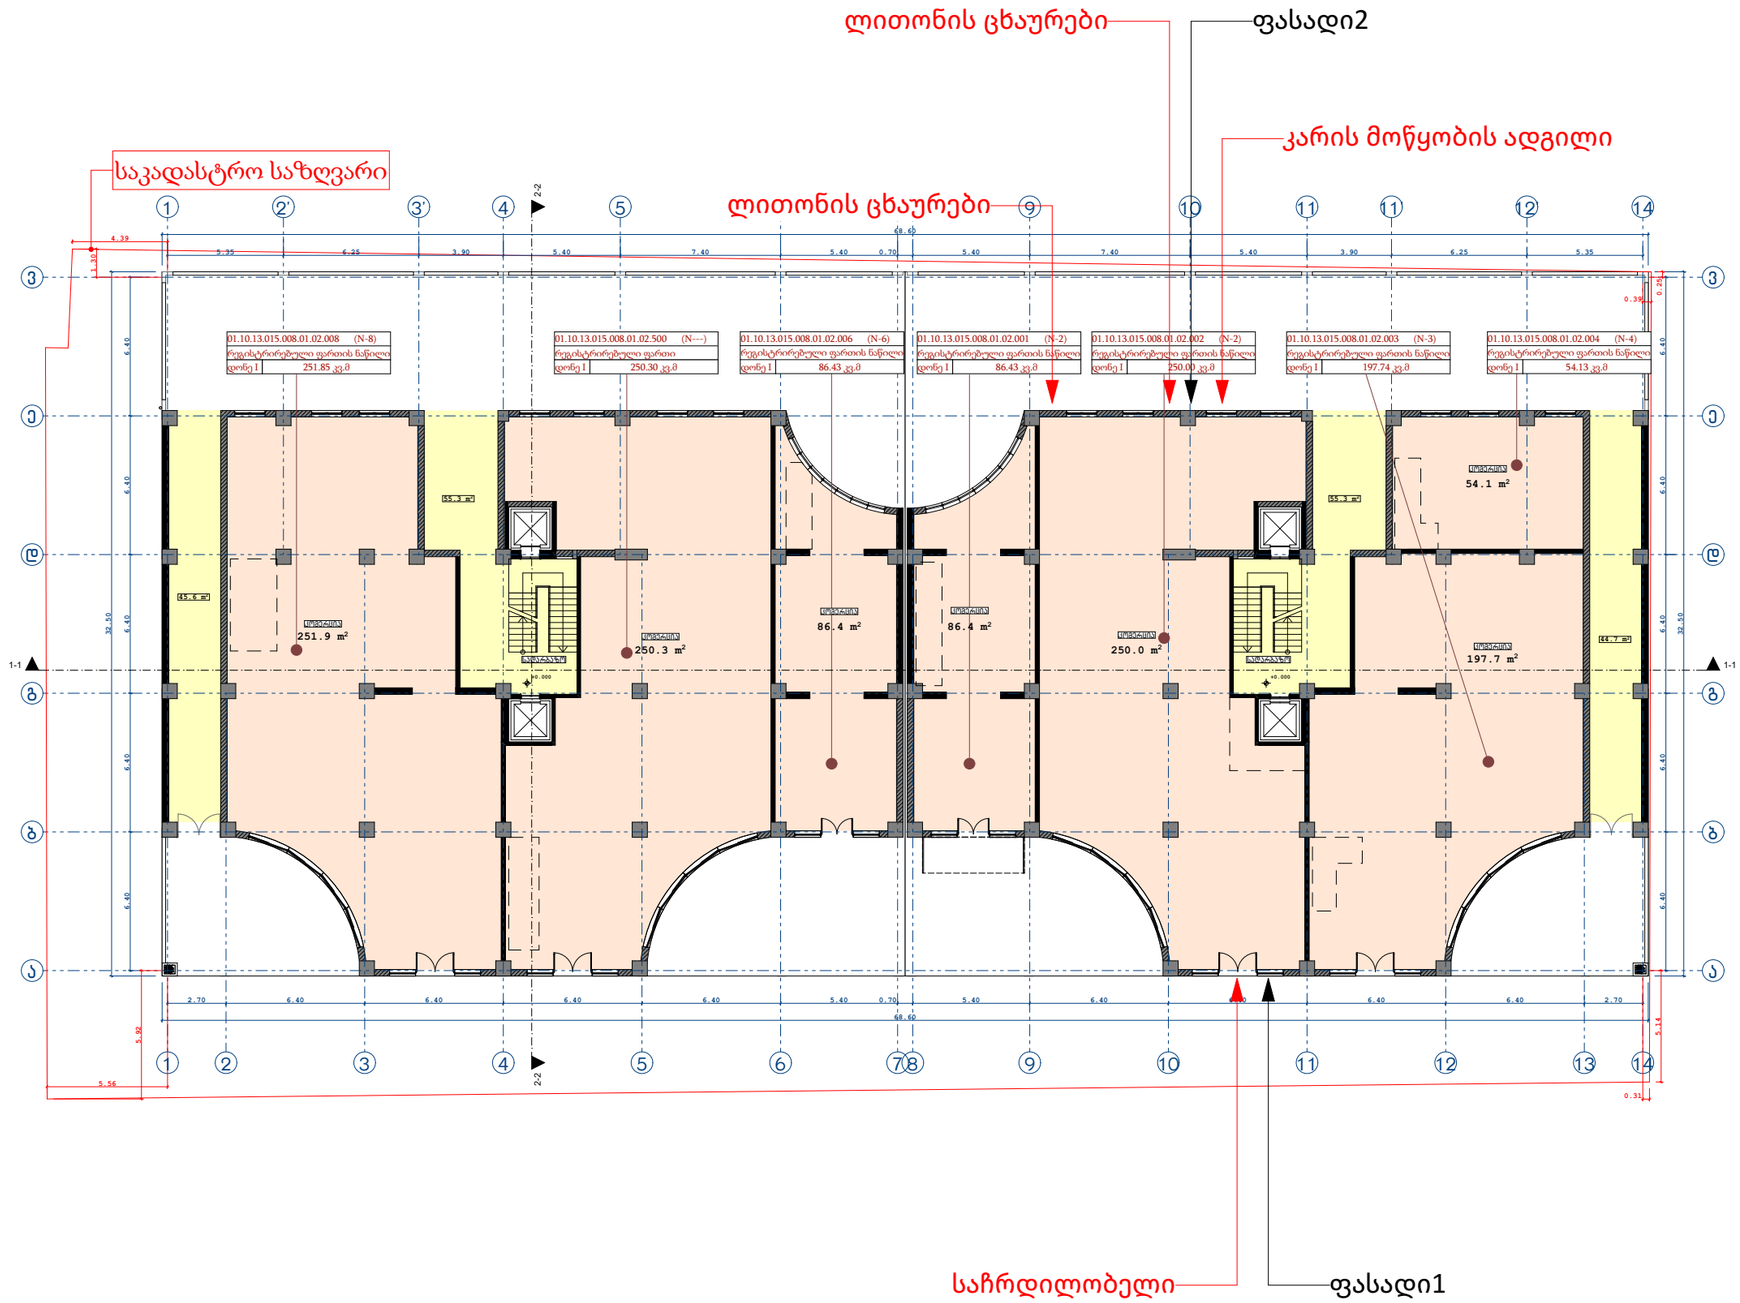

New Point

შპს „ნიუ პოინტ“
საქართველო, თბილისი, მგალობლიშვილის ქ. 3,
ოფისი N3 ს/კ: 404883943

www.newpoint.ge info@newpoint.ge
tel: / tel: +995 32 2945808; mob: / cell phone: +995 557 704433

LTD "NEW Point"
Office N3, floor N1, 3 Mgaloblishvili str,
Tbilisi, Georgia. ID: 404883943

შენიშვნები / Notes

ექსპლიკაცია / Explication

ტექნიკურ-ეკონომიკური მაჩვენებლები / Technical-econimic indicators

კიბის უჯრედისა და სადარბაზოს ფართი - 200.88

კომერციული ფართი - 1176.88

პროექტის დასახელება / Project

მრავალბინიანი საცხოვრებელი სახლი

დამკვეთი / Client

ამხანაგობა გაზაფხული

მისამართი / Address

ქალაქი თბილისი,ქიტული შარტავას ქუჩა, N-35
(ს/კ: 01.10.13.015.008)

თანამდებობა Position	სახელი გვარი Name Surname	ხელმოწერა Signature
დირექტორი Director	გიორგი ქირკიტაძე Giorgi Kirkitadze	
პროექტის არქიტორი architector		
არქიტექტორი Architector		
არქიტექტორი Architector		
კონსტრუქტორი Constructor		

არქიტექტურული ნაწილი architecture

ნახაზი Drawing	თარიღი Date of issue	27/02/2024
1 კომერცია	მასშტაბი Scale	1:100, 1:75
	სტადია Stage	პროექტი
	ფორმატი Paper size	A3
	ფაილის სახელი File name	
	ფურცელი Pages	

New Point

შპს „ნიუ პოინტ"
საქართველო, თბილისი, მგალობლიშვილის ქ. 3,
ოფისი №3 ს/ნ: 404883943

www.newpoint.ge info@newpoint.ge
tel: / tel: +995 32 2945808; mob: / cell phone: +995 557 704433

LTD "NEW Point"
Office N3, floor N1, 3 Mgaloblishvili str,
Tbilisi, Georgia. ID: 404883943

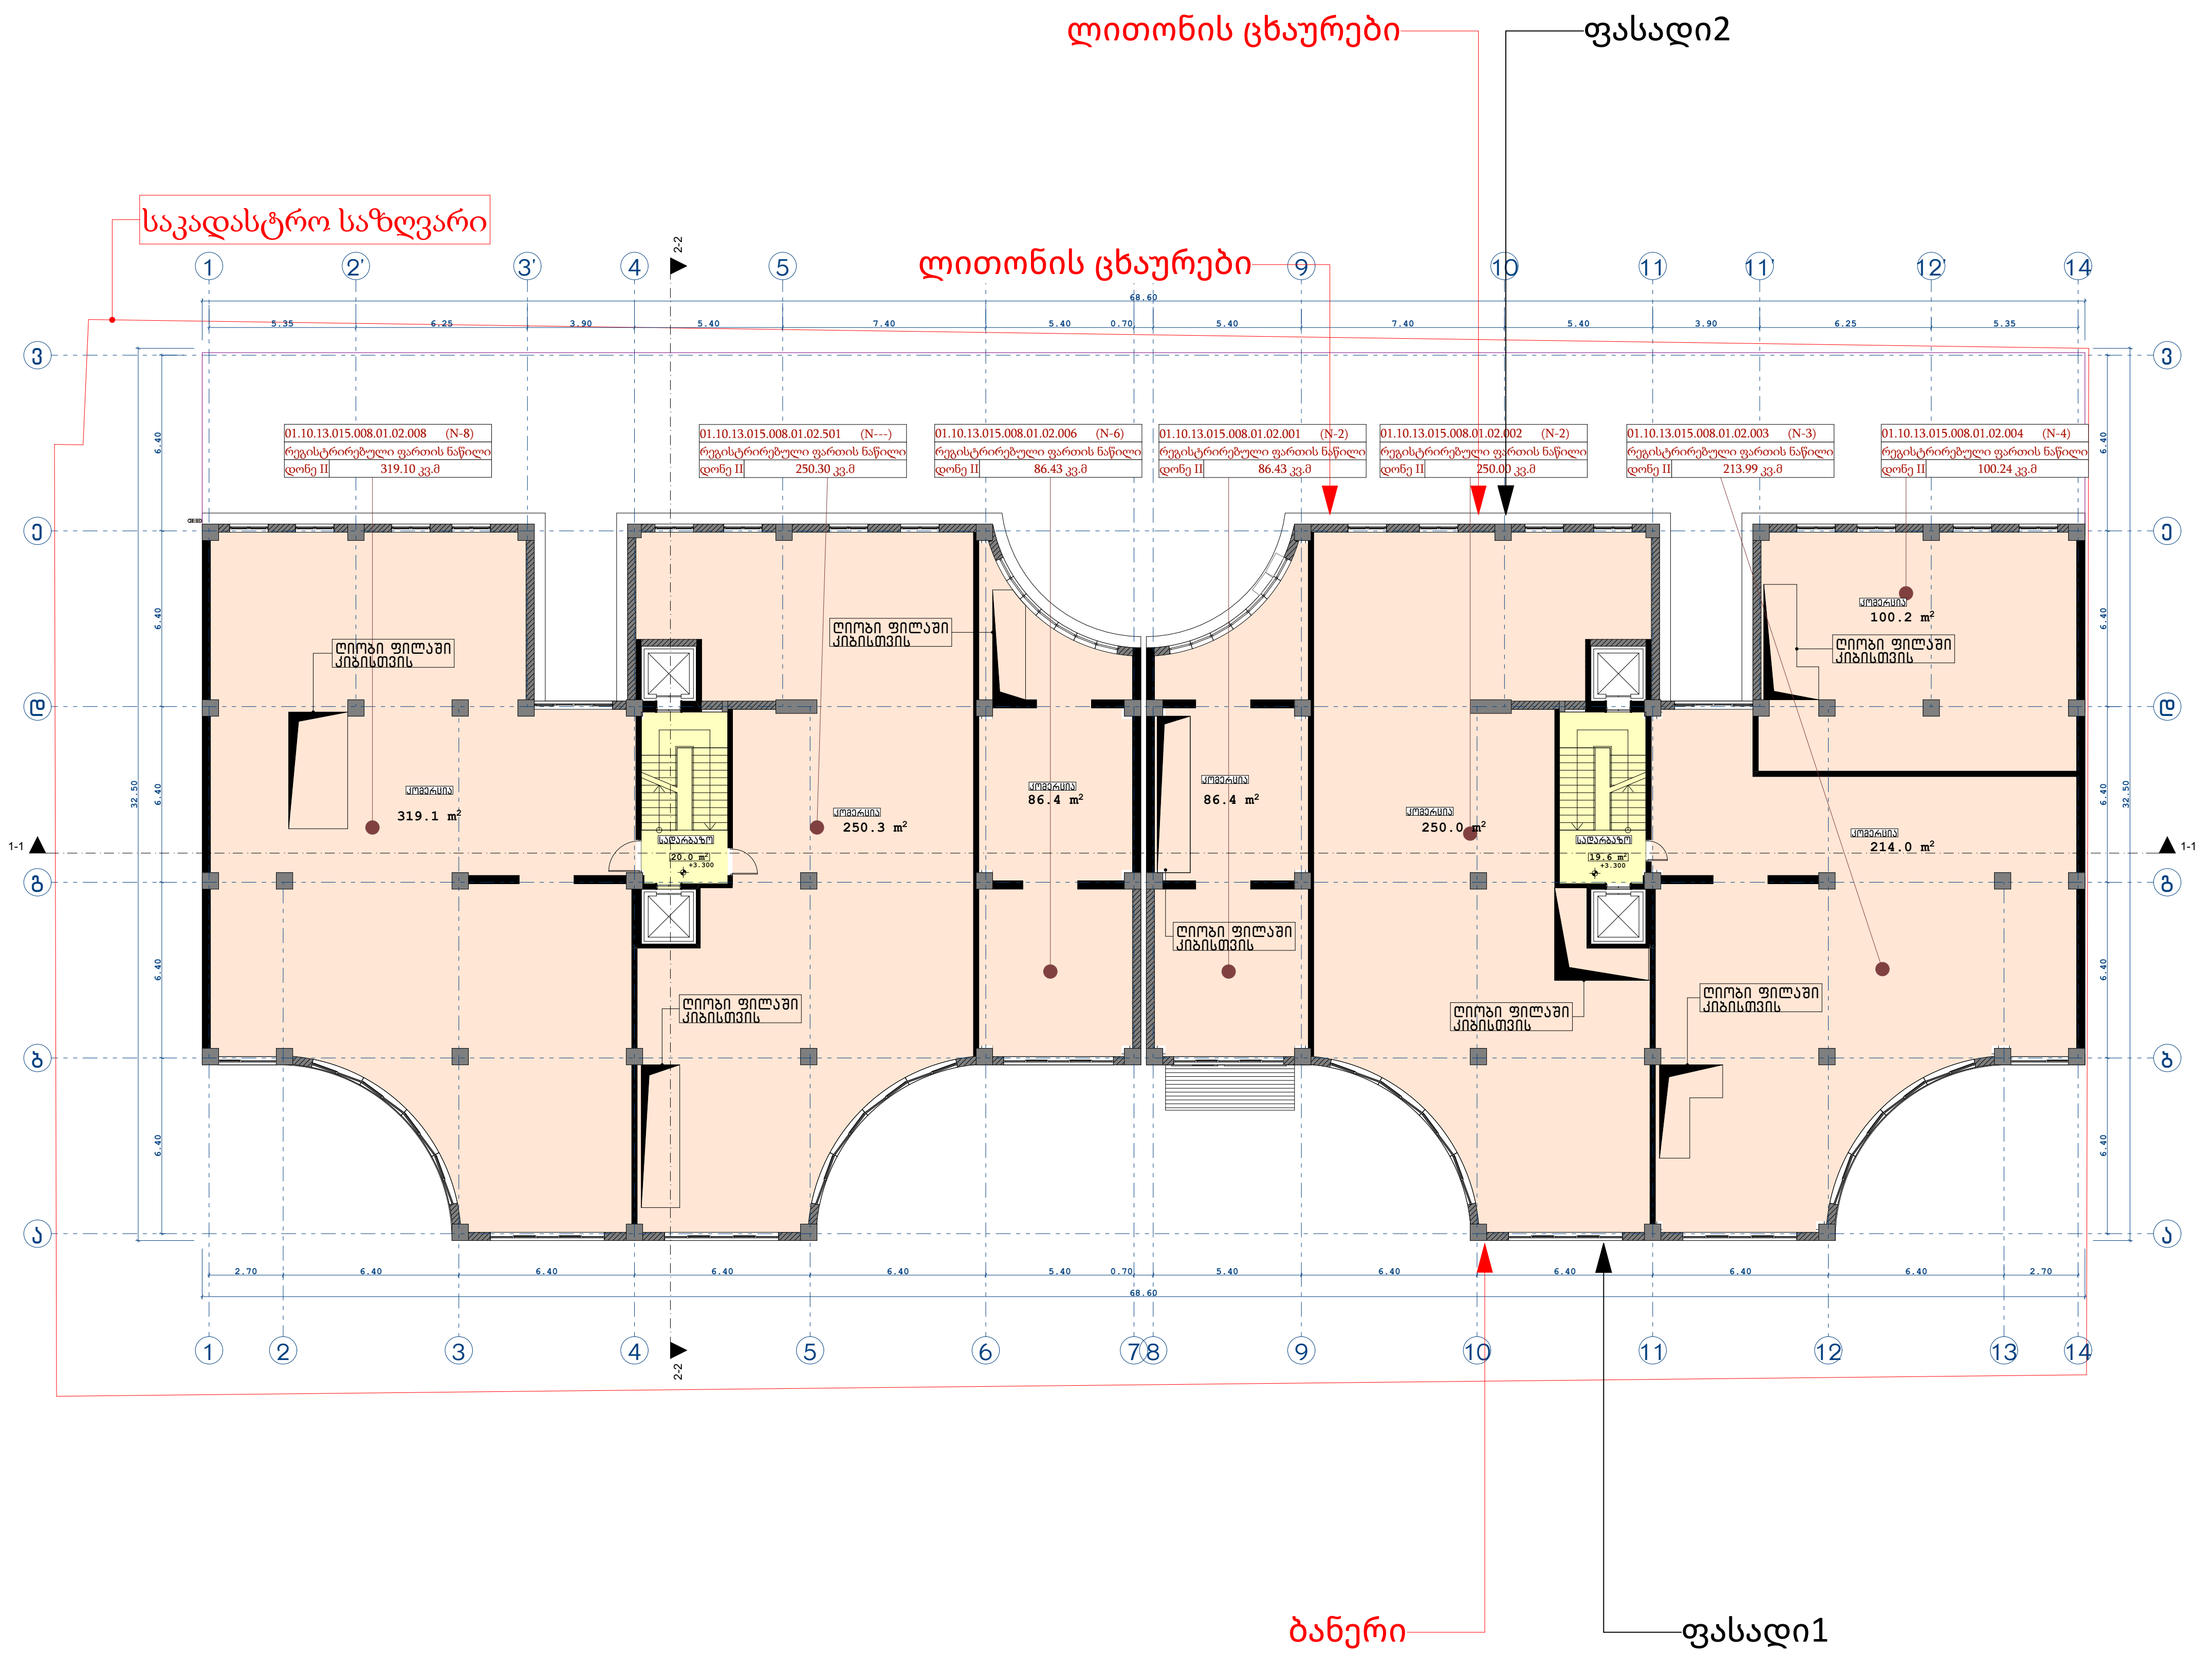

შენიშვნები	Notes

ექსპლიკაცია	Explication

ტექნიკურ-ეკონომიკური მაჩვენებლები — Technical-econimic indicators

- კიბის უჯრედისა და სადარბაზოს ფართი - 39.60
- კომერციული ფართი - 1306.49

პროექტის დასახელება — Project
მრავალბინიანი საცხოვრებელი სახლი

დამკვეთი — Client
ამხანაგობა გაზაფხული

მისამართი — Address
ქალაქი თბილისი,ქიული შარტავას ქუჩა, N-35
(ს/კ: 01.10.13.015.008)

თანამდებობა Position	სახელი გვარი Name Surname	ხელმოწერა Signature
დირექტორი Director	გიორგი კირკიტაძე Giorgi Kirkitadze	[signature]
პროექტის ავტორი architector		
არქიტექტორი Architector		
არქიტექტორი Architector		
კონსტრუქტორი Constructor		

არქიტექტურული ნაწილი
architecture

ნახაზი Drawing	თარიღი Date of issue	27/02/2024
2 კომერცია	მასშტაბი Scale	1:100, 1:75
	სტადია Stage	პროექტი
	ფორმატი Paper size	A3
	ფაილის სახელი File name	
	ფურცელი Pages	

ფოტომონტაჟი-ფასადი 1



ფასადის ფართობი=6.5*6.3=40.95მ²
ბანერის ფართობი=2.75*0.5=1.375მ²

40.95*20%=8.19მ², 1.375<8.19

25/06/2025

ფოტომონტაჟი-ფასადი 1



ფოტომონტაჟი-ფასადი 2

