

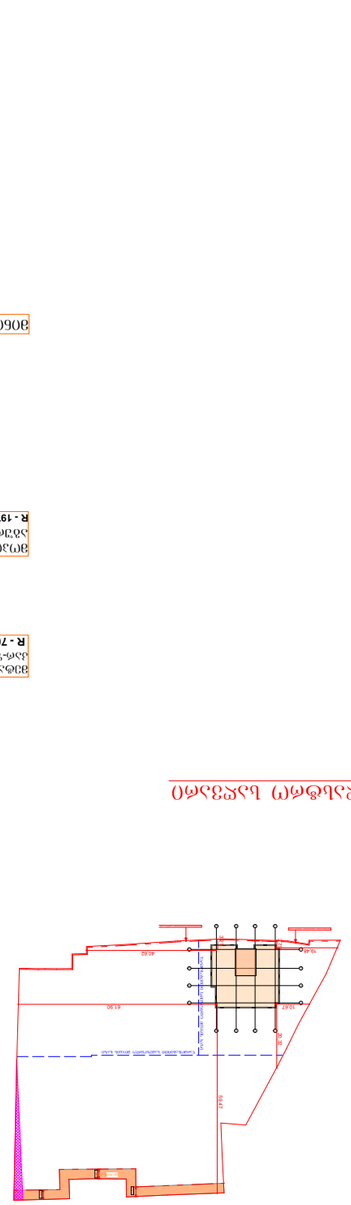



ფასადი 2
მ 1:150

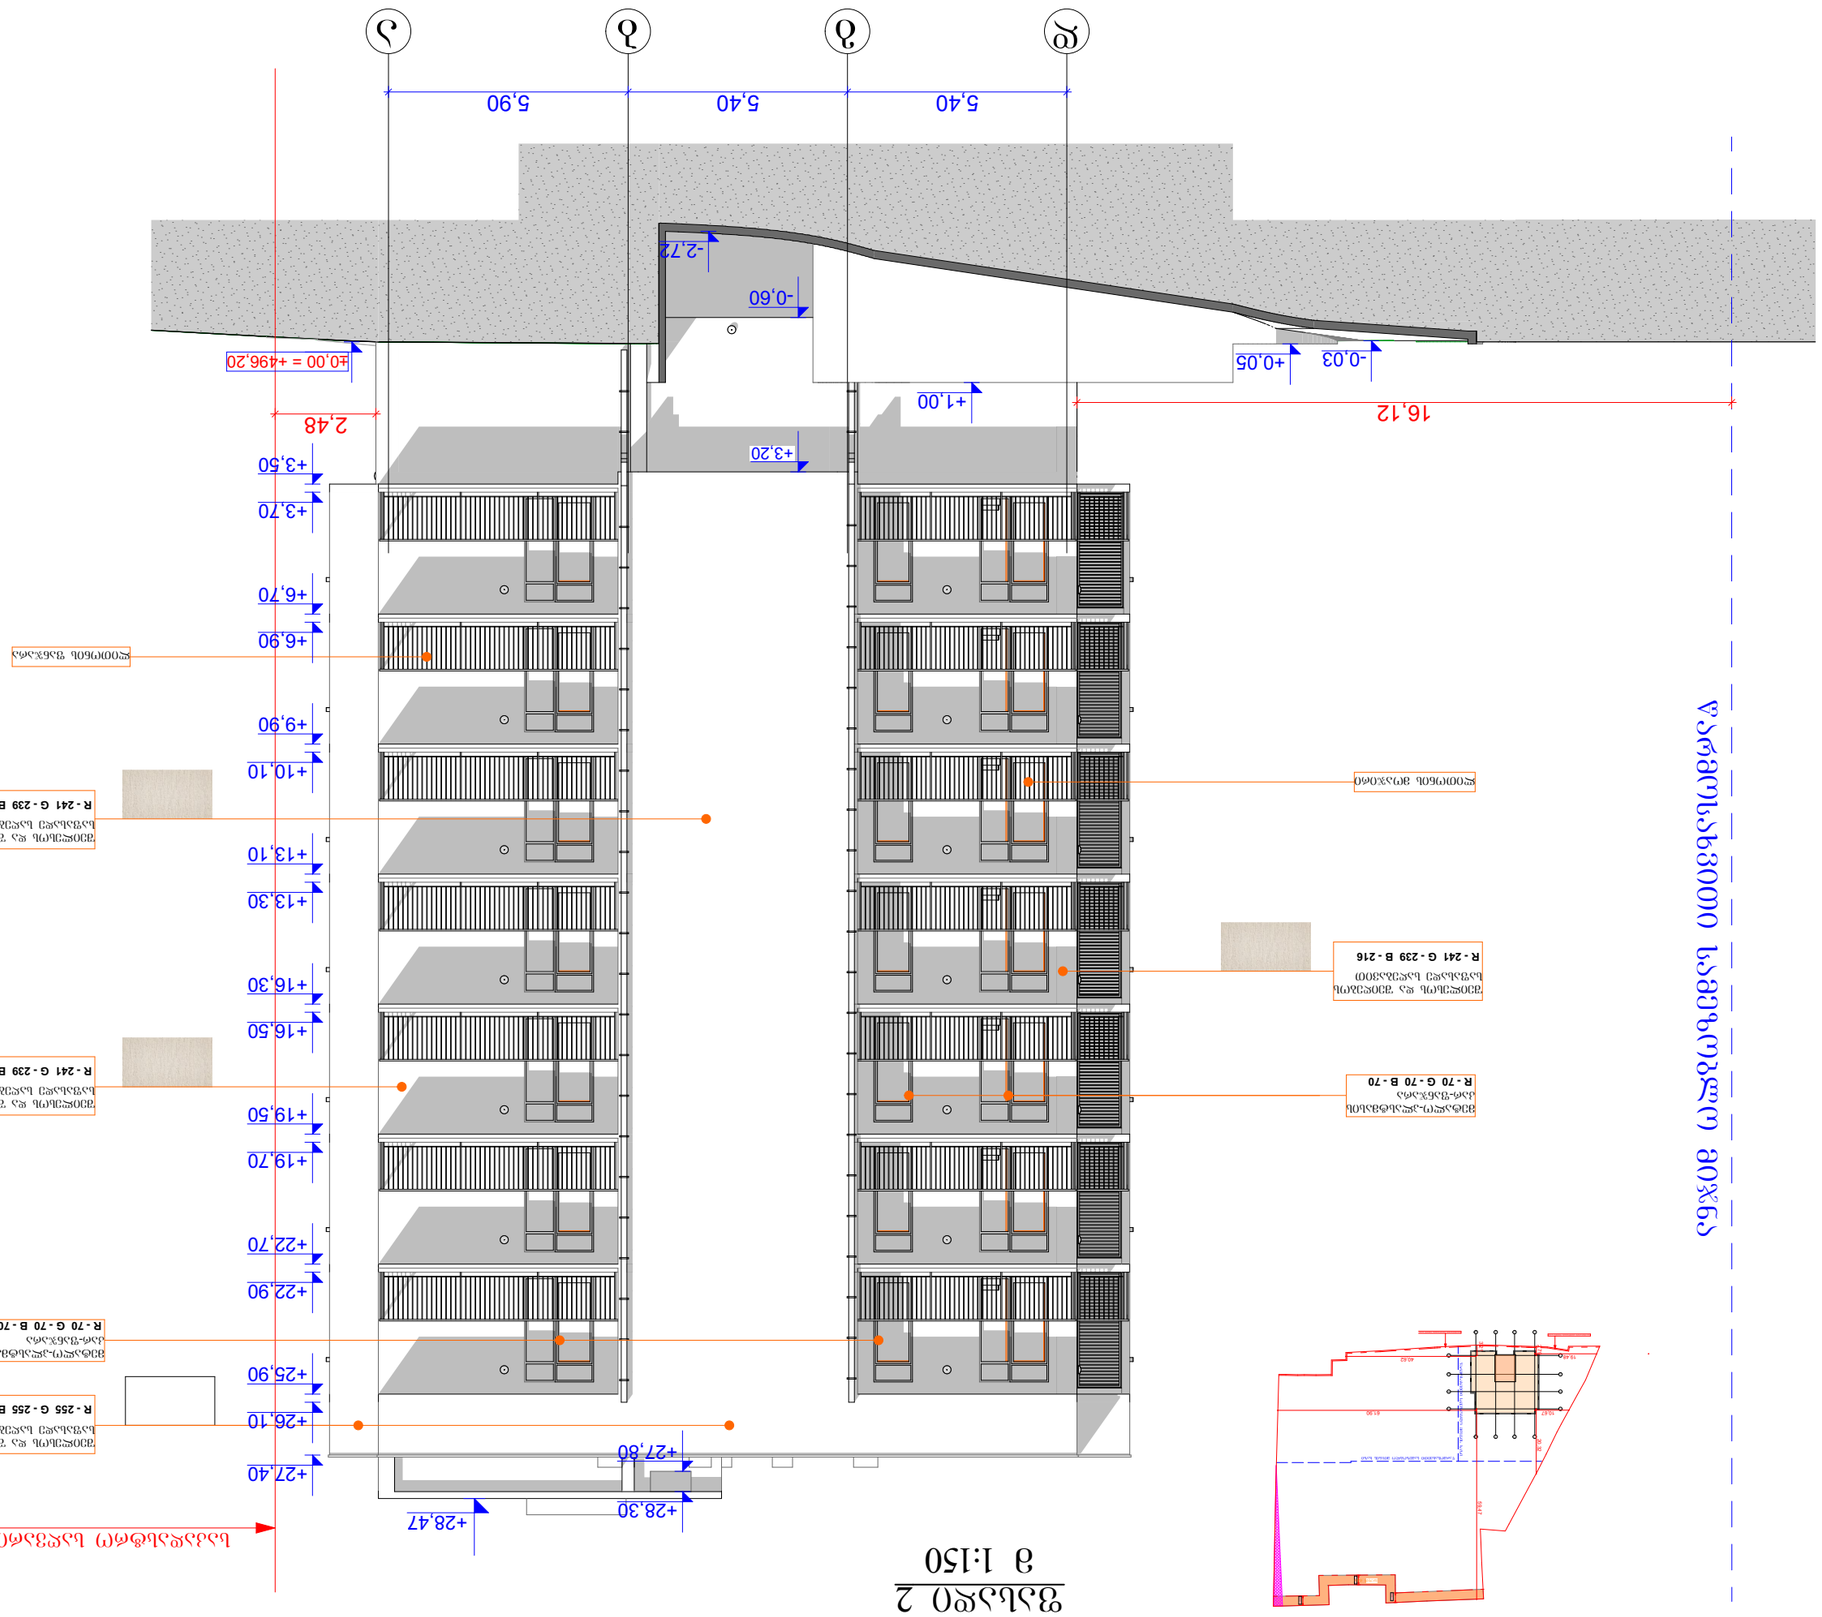
ა
ბ
გ
დ
ე
5,40
5,40
5,90
-2,72
-0,60
±0,00 = +496,20
2,48
+1,00
+3,20
+3,50
+3,70
+6,70
+6,90
+9,90
+10,10
+13,10
+13,30
+16,30
+16,50
+19,50
+19,70
+22,70
+22,90
+25,90
+26,10
+27,40
+27,80
+28,30
+28,47
-0,03
+0,05
16,12
ალუმინის ფანჯრის ბლოკი R-70 G-70 B-70
ალუმინის ფანჯრის ბლოკი R-241 G-239 B-216
ალუმინის ფანჯრის ბლოკი R-241 G-239 B-216
ალუმინის ფანჯრის ბლოკი R-241 G-239 B-216
ალუმინის ფანჯრის ბლოკი R-255 G-255 B-255
ალუმინის ფანჯრის ბლოკი R-70 G-70 B-70
ალუმინის ფანჯრის ბლოკი R-70 G-70 B-70
ალუმინის ფანჯრის ბლოკი R-241 G-239 B-216

ფასადი 3
მ 1:150

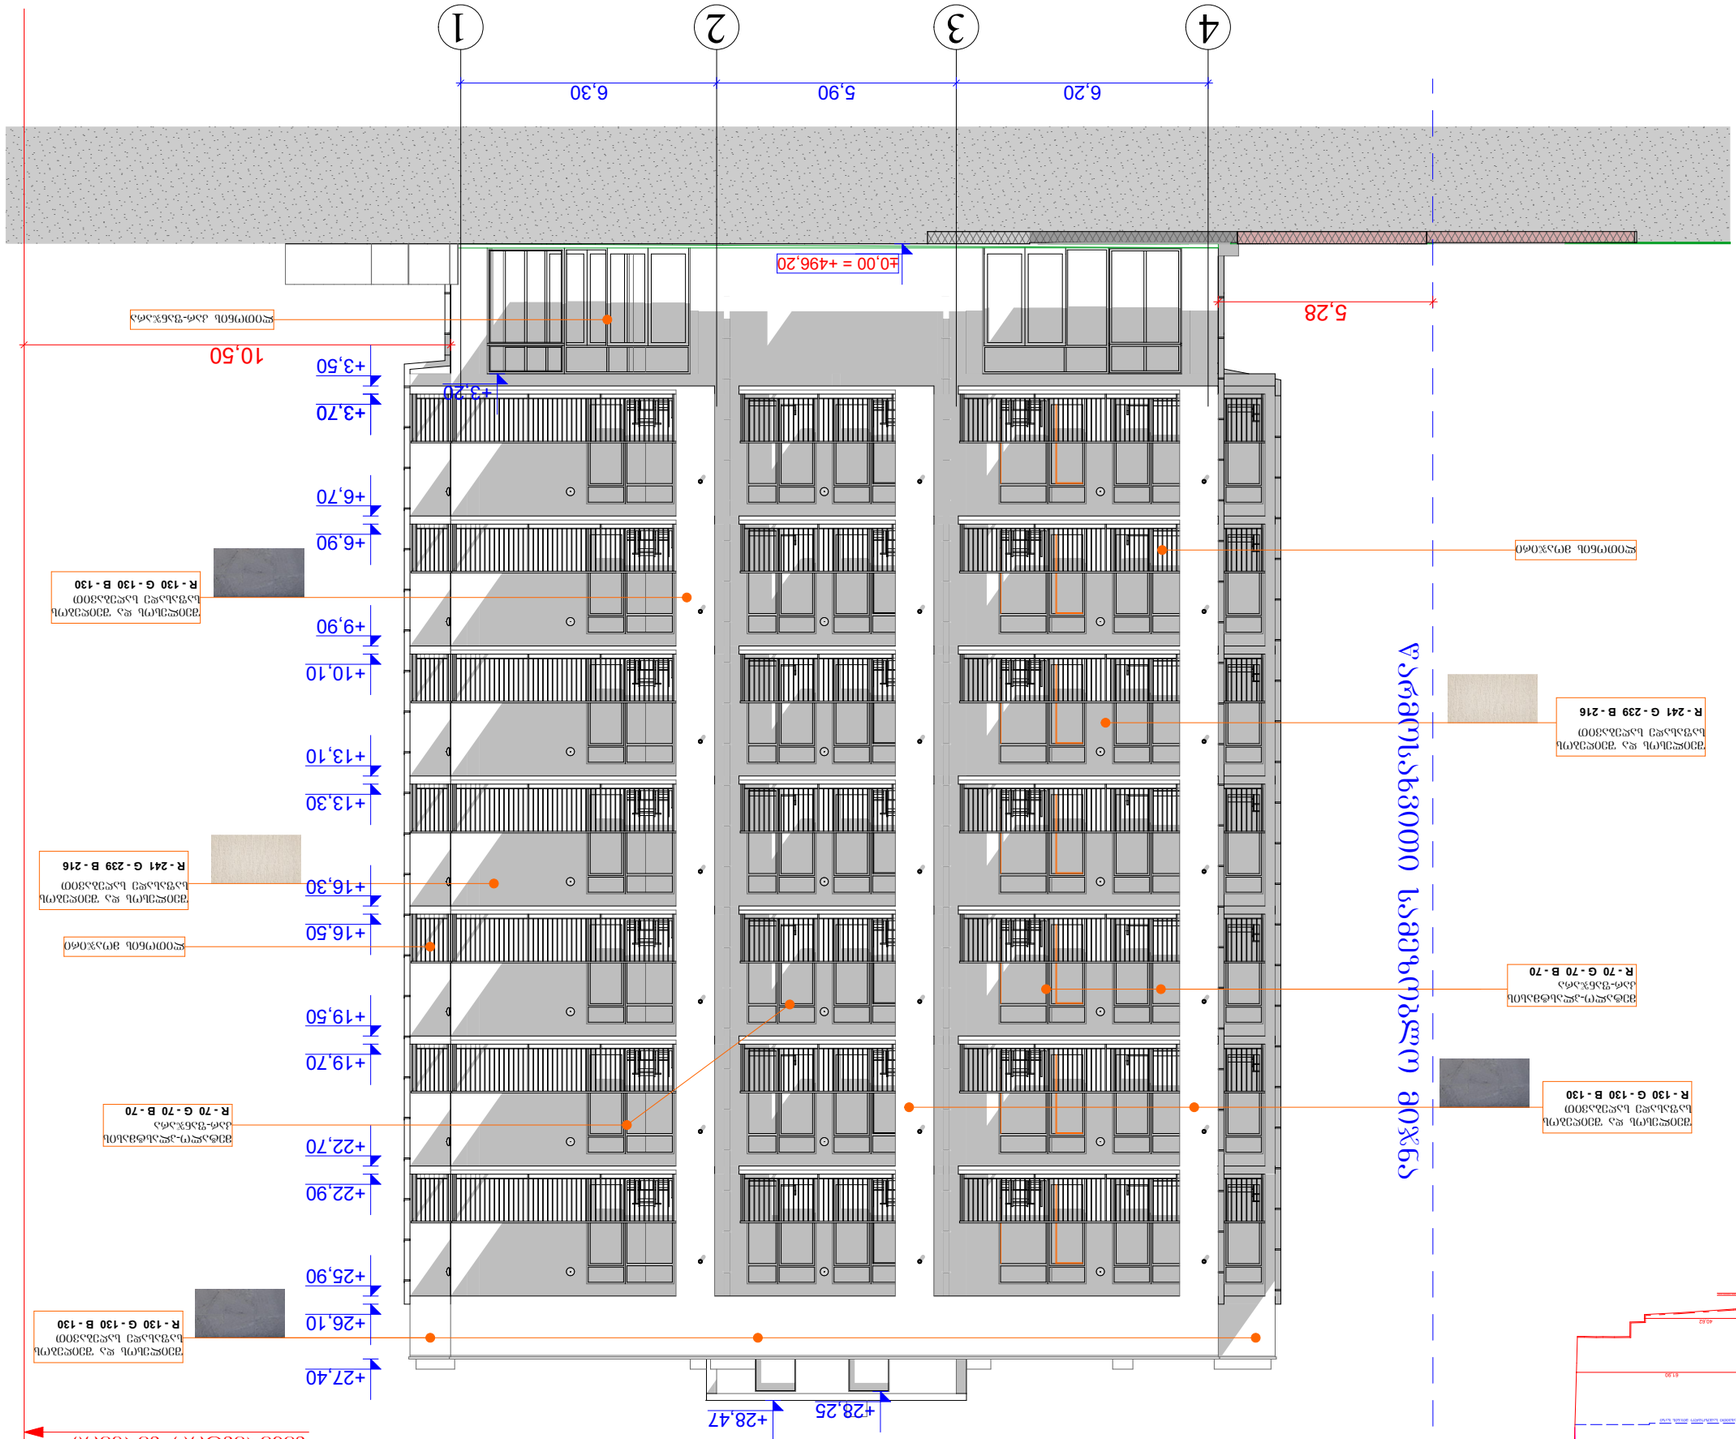
1
2
3
4
6.20
5.90
6.30
10.50
5.28
±0.00 = +496.20
+3.20
+3.50
+3.70
+6.70
+6.90
+9.90
+10.10
+13.10
+13.30
+16.30
+16.50
+19.50
+19.70
+22.70
+22.90
+25.90
+26.10
+27.40
+28.25
+28.47
R-130 G-130 B-130
ბეტონის ჭერი
R-241 G-239 B-216
ალუმინის პანელი ნაცრისფერი
R-70 G-70 B-70
ალუმინის პანელი მუქი ნაცრისფერი
ფანჯრის ალუმინის კონსტრუქცია მუქი ნაცრისფერი
ფანჯრის ალუმინის კონსტრუქცია მუქი ნაცრისფერი
ბეტონის ჭერი
ალუმინის პანელი ნაცრისფერი
R-130 G-130 B-130
ალუმინის პანელი ნაცრისფერი
ალუმინის პანელი მუქი ნაცრისფერი
R-70 G-70 B-70
ალუმინის პანელი მუქი ნაცრისფერი
R-241 G-239 B-216
ალუმინის პანელი ნაცრისფერი
R-130 G-130 B-130
ალუმინის პანელი ნაცრისფერი
ბეტონის ჭერი
ალუმინის პანელი ნაცრისფერი
R-130 G-130 B-130
ალუმინის პანელი ნაცრისფერი
ალუმინის პანელი მუქი ნაცრისფერი
R-70 G-70 B-70
ალუმინის პანელი მუქი ნაცრისფერი
ალუმინის პანელი ნაცრისფერი
R-241 G-239 B-216

ფასადი 4
მ 1:150

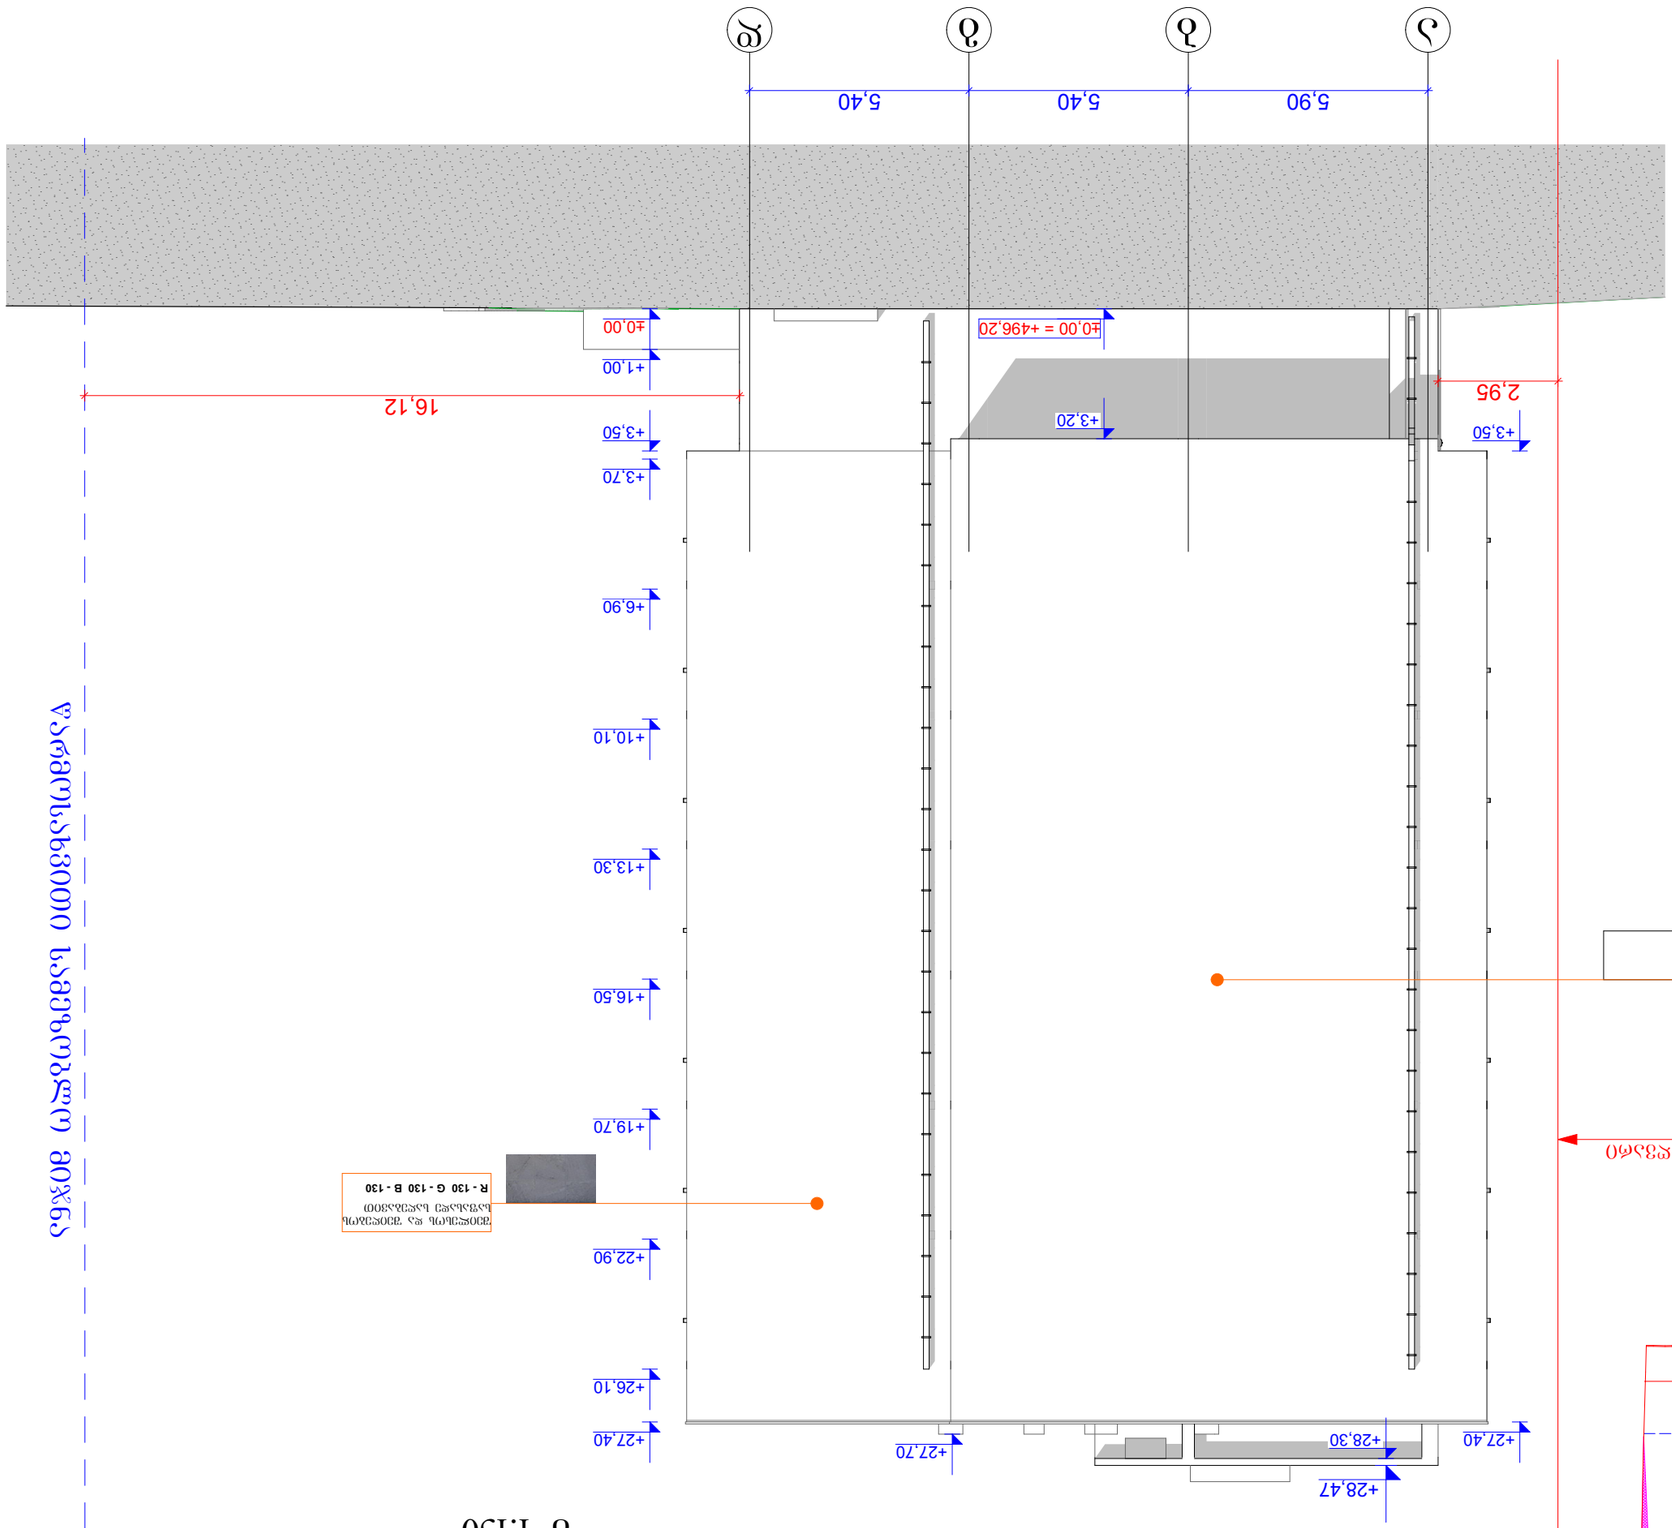

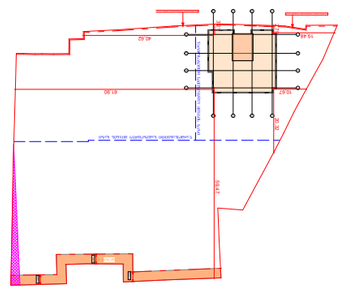


ობიექტის:
ქალაქ თბილისი, ისანი-სამგორის რაიონი,
ნაკვეთი №10 კვარტალი 01.11.05.030.002

ფასადის სახეობა, ტიპი, ფერადოვნება, ტექსტურა, მასალა

ტექნიკური ზედამხედველი	ხელმოწერა	ფასადი
არქიტექტორი	ე. ტყემალაძე	
		ე. ჯაფარიძე

A-103

პროექტის	ს.ს	შპალი 4
მთავარი	2025 წ.	

ხელმძღვანელი	ტექნიკური ზედამხედველი
არქიტექტორი	ავტორი

კარ-ფანჯრების მარკირება

გეგმა -3,00 ნიშნულზე
მ 1:150

ფორმატი A-3 | დაკვეთა N













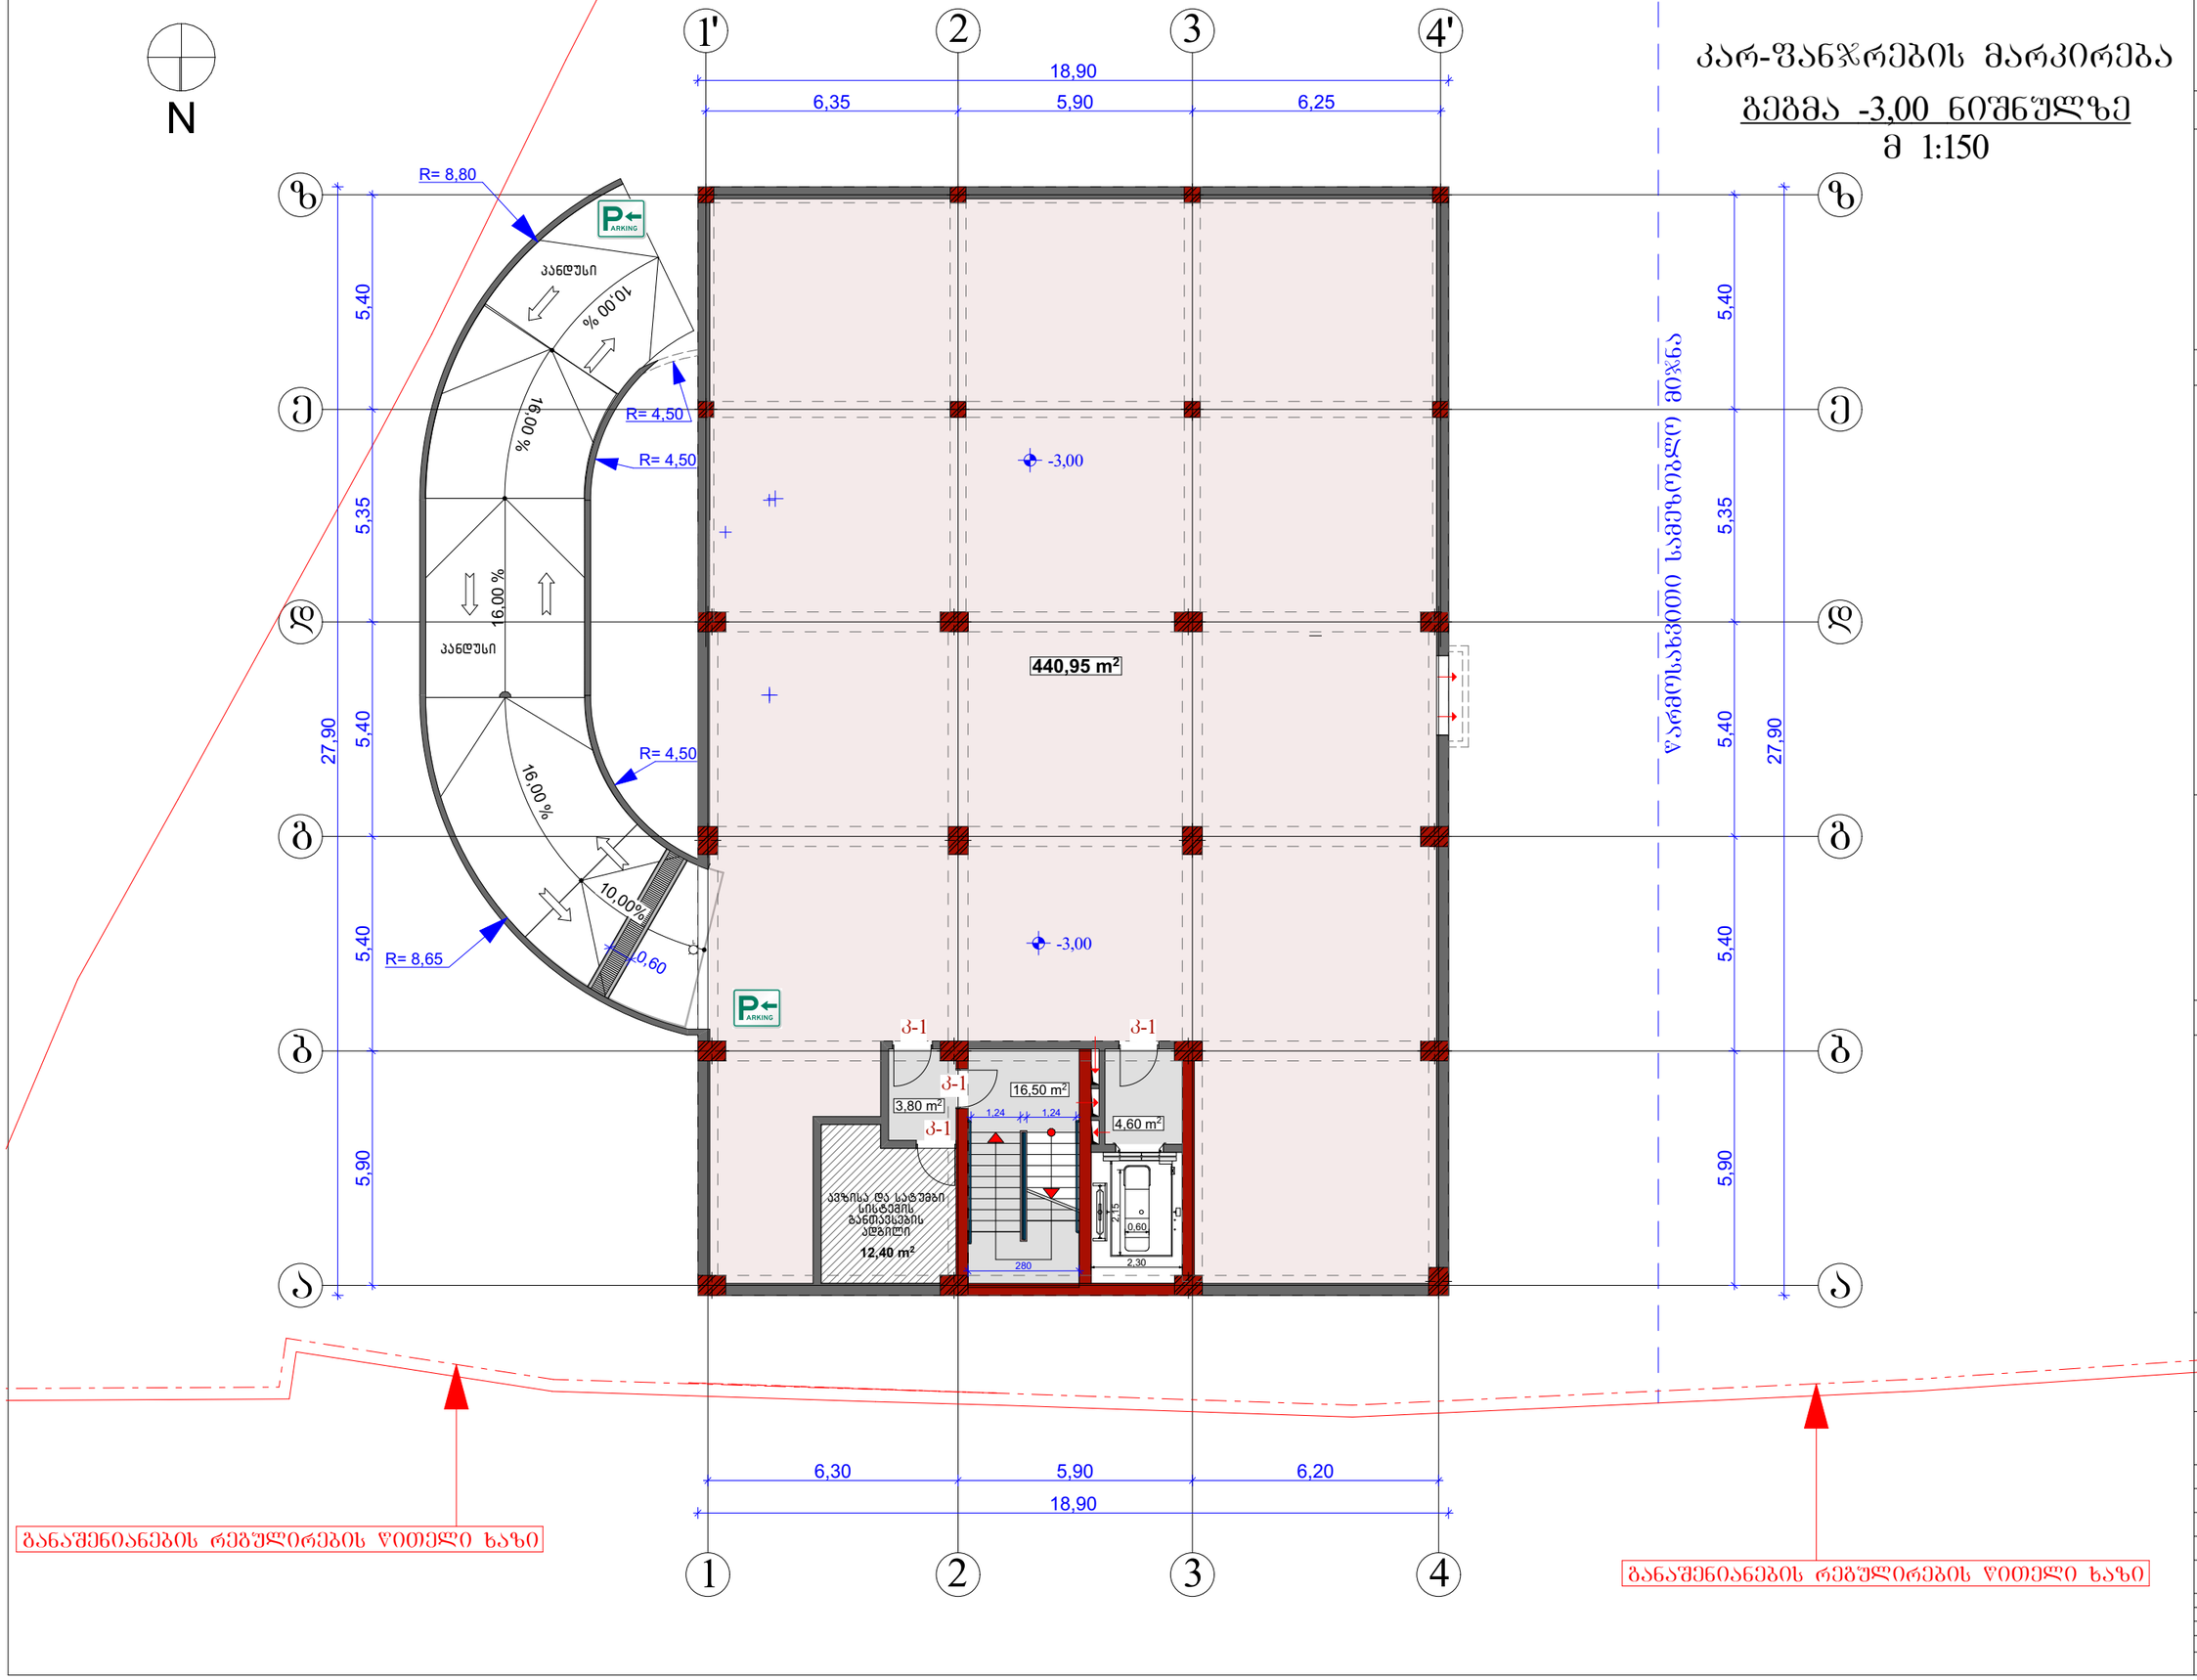

კარ-ფანჯრების მარკირება
ტიპიური სართულის გეგმა (2-8 სართული)
მ 1:150

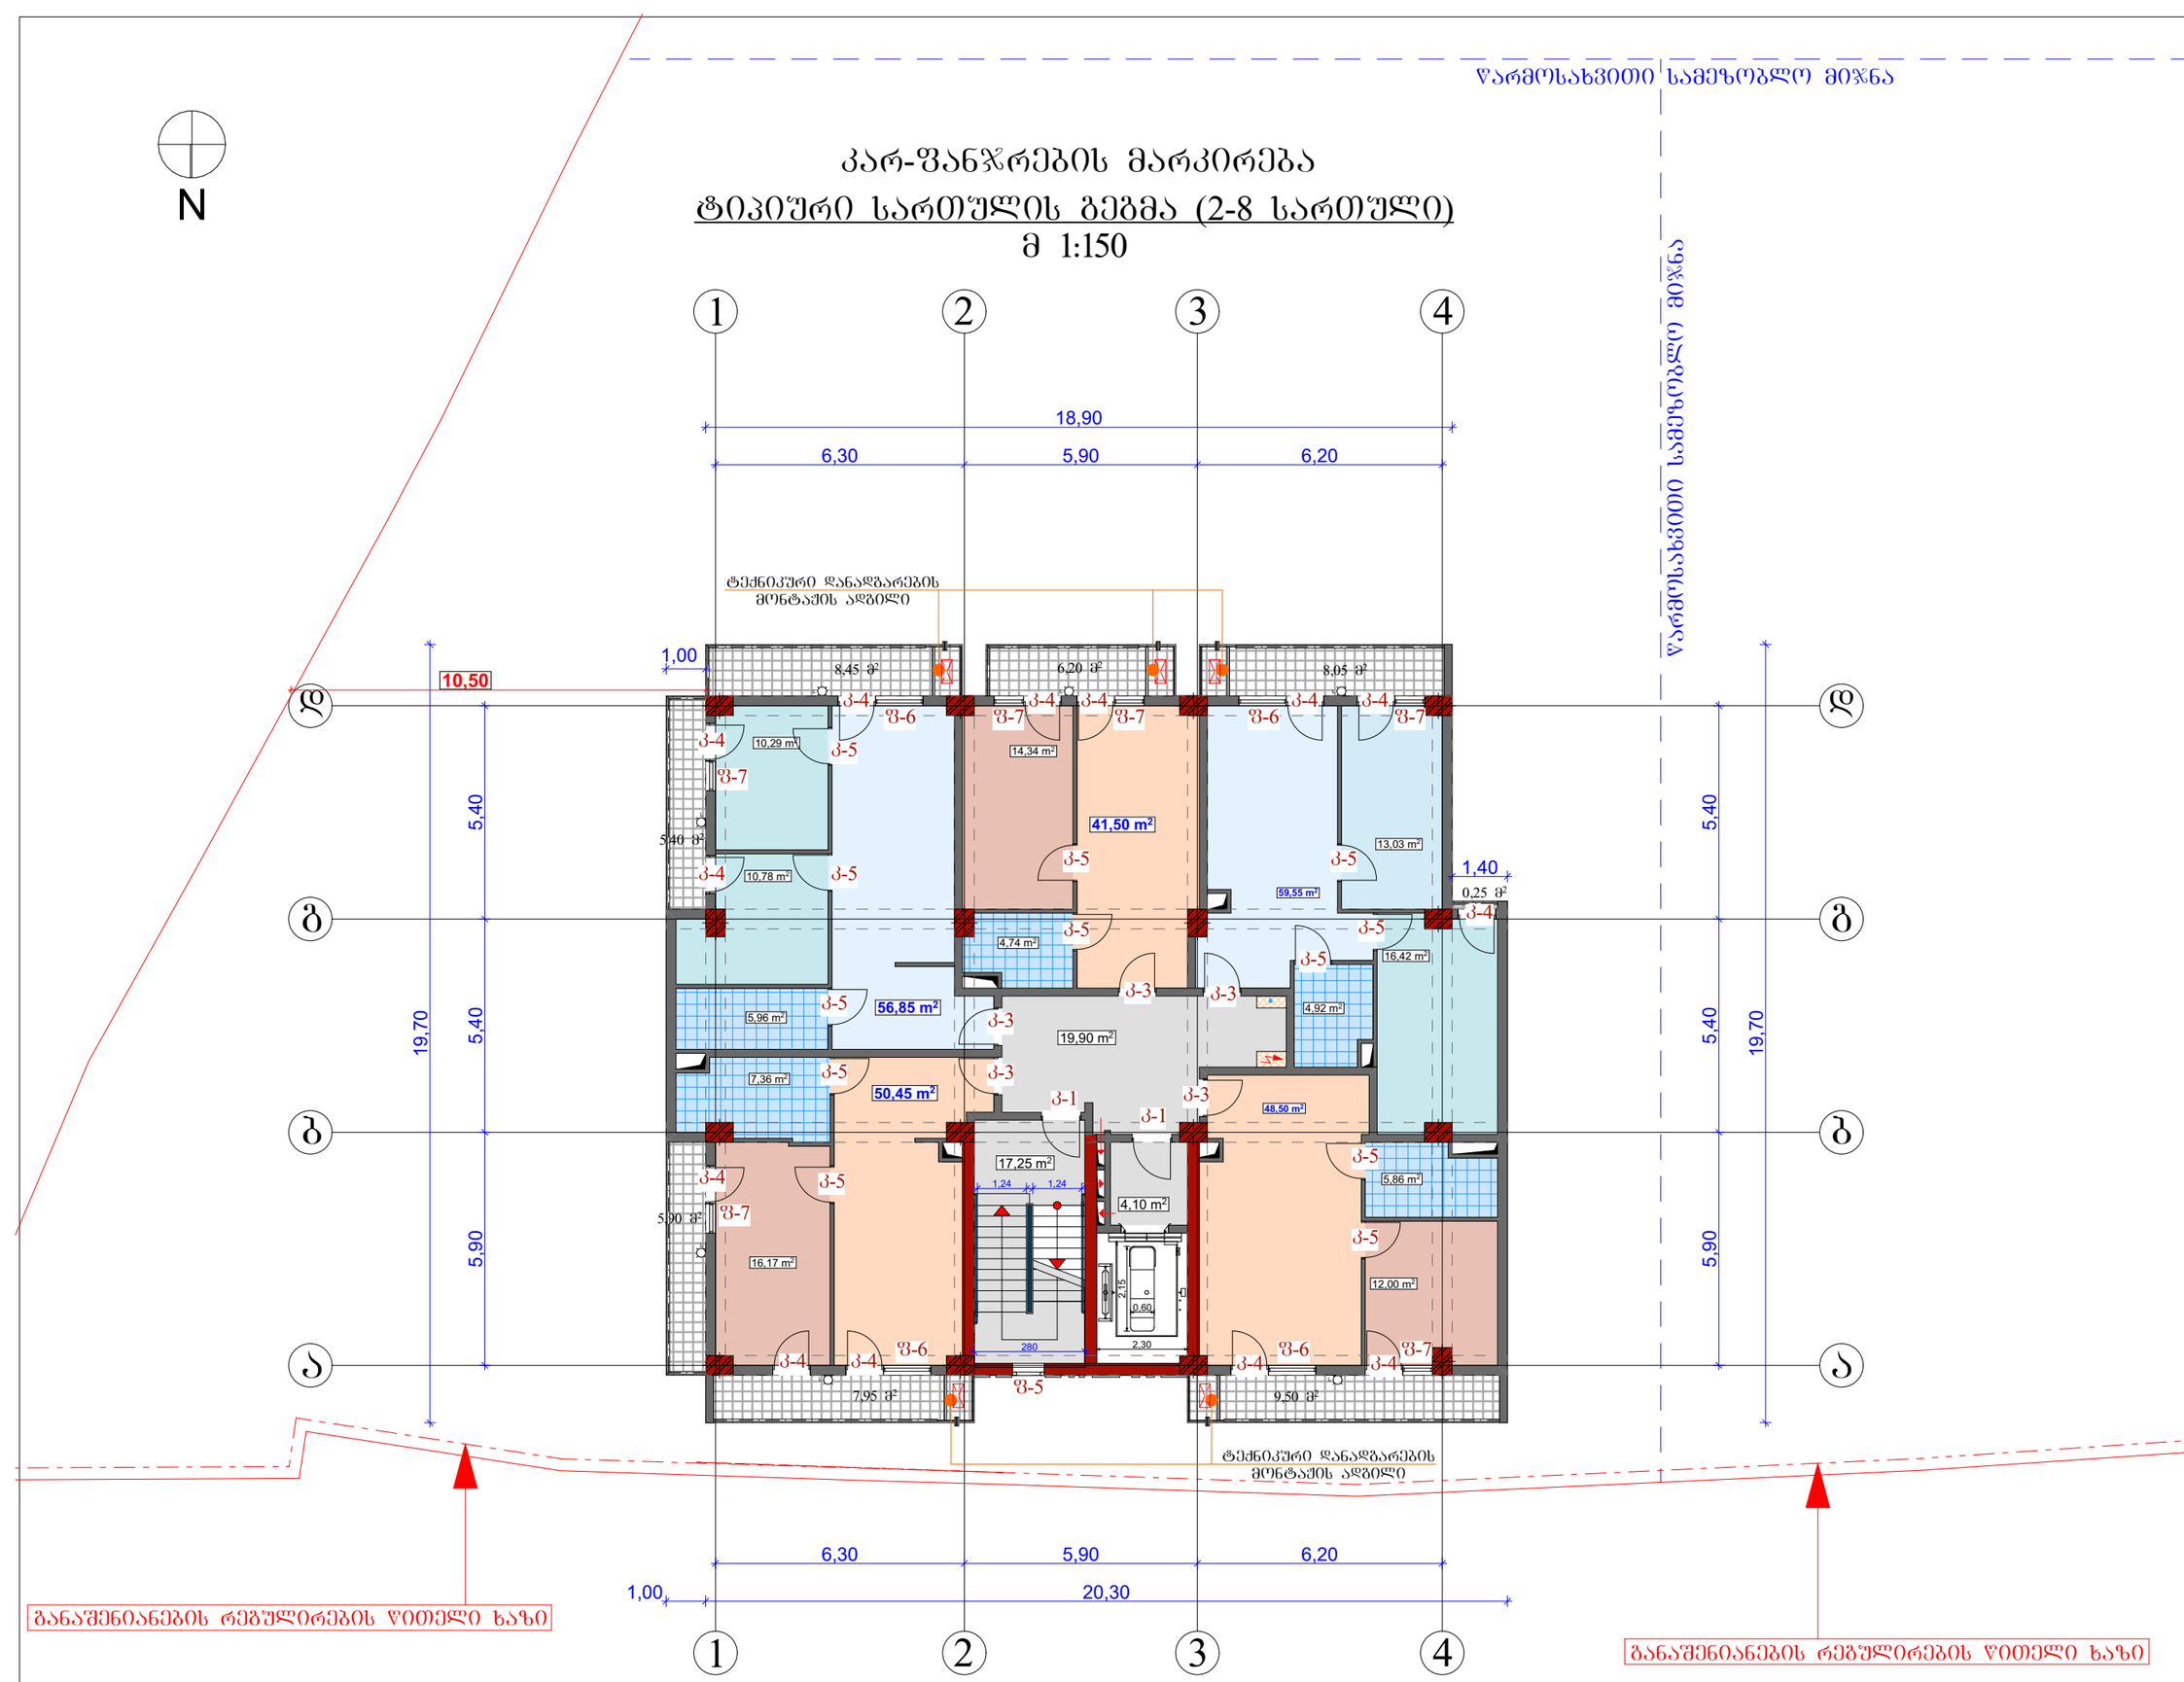

ფორმატი A-3 | დაკვეთა N

შენიშვნები:

1. ნახაზში ზომები მოცემულია მეტრებში
2. ნახაზის ყველა ცვლილება მშენებლობისას შეთანხმებული უნდა იყოს პროექტის ავტორთან

ტექნიკურ-ეკონომიკური მაჩვენებლები:

±0,00 = +496,20

პირობითი ნიშნები:

- საპროექტო ტერიტორიის წითელი ხაზი
- ღერძის ხაზები და მათი ნუმერაცია
- ჩრდილოეთის მაჩვენებელი
- ±0,00 ნიშნული მეტრებში
- პრილის ხაზის მაჩვენებელი
- საპროექტო შენობა
- სადგომების ნუმერაცია
- ავტოსადგომი
- გამწვანება

მისამართი:
ქალაქი თბილისი,
გმირი ჯარისკაცების ქუჩა № 10
ს/კ 01.11.05.030.002

პროექტის სახელწოდება
მრავალბინიანი საცხოვრებელი სახლის პროექტი

თანამდებობა	ხელმოწერა	გვარი
არქიტექტორი		ბ. როსტომაშვილი
დამკვეთი		ვ. პატარაია

A-103

მასშტაბი	1:150	გეგმა + 3,70 ნიშნულზე
თარიღი	2024 წ.	
სტადია	ფურცელი	რაოდენობა
პროექტი		

ფორმატი A-3 | დაკვეთა N

შენიშვნები:

1. ნახაზში ზომები მოცემულია მეტრებში
2. ნახაზის ჭედლა ცვლილება მშენებლობისას შეთანხმებული უნდა იყოს პროექტის ავტორთან

ტექნიკურ-ეკონომიკური მაჩვენებლები:

±0,00 = +496,20

კარ-ფანჯრების მარკირება

გეგმა +26,10 ნიშნულზე

მ 1:150

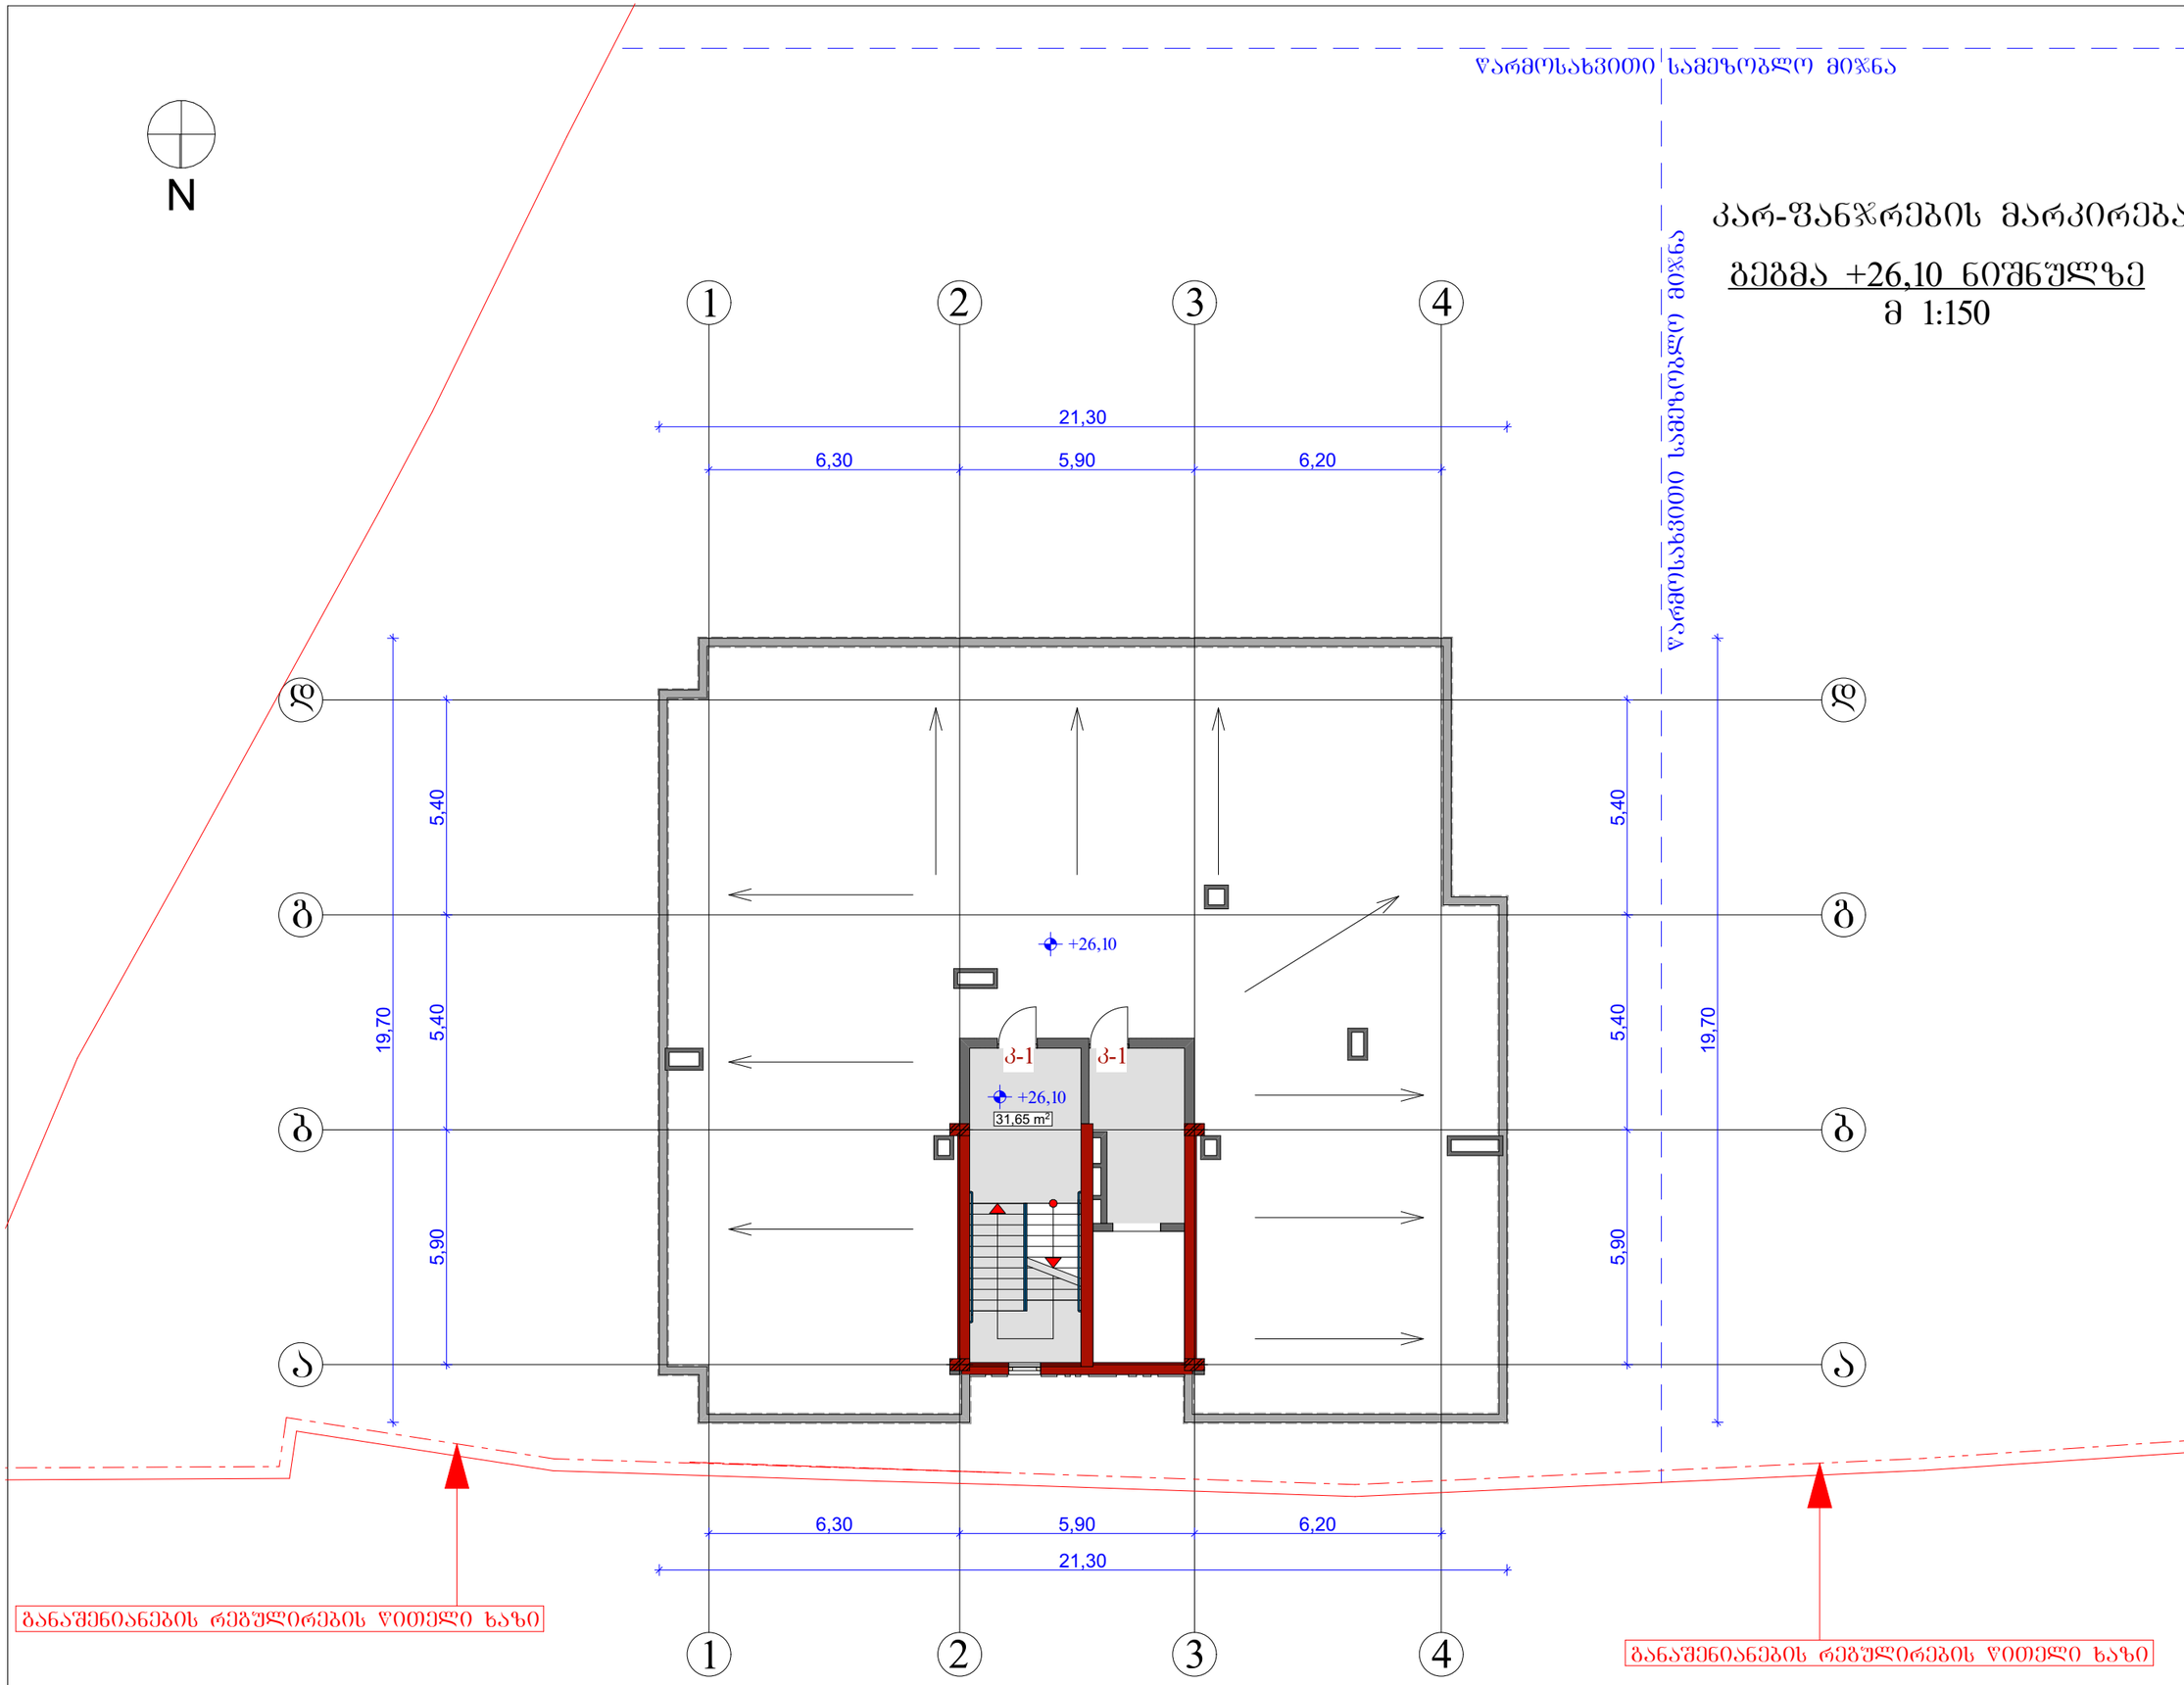

აპრობითი ნიშნები:

- საპროექტო ტერიტორიის წითელი ხაზი
- E — ღერძის ხაზები და მათი ნუმერაცია
- N — ჩრდილოეთის მანიშნებელი
- ±0,00 — ნიშნული მეტრებში
- 1 — ჭრილის ხაზის მანიშნებელი
- 1 — საპროექტო შენობა
- 20 — საზღვრების ნუმერაცია
- ავტოსადგომი
- მამწვანება

მისამართი:
ქალაქი თბილისი,
გმირი ჯაშანტების ქუჩა № 10
ს/კ 01.11.05.030.002

პროექტის სახელწოდება
მრავალბინიანი საცხოვრებელი სახლის პროექტი

თანამდებობა	ხელმოწერა	გვარი
არქიტექტორი		მ. როსტომაშვილი
დამკვეთი		ვ. პატარაია

A-103

მასშტაბი	1:150	გეგმა + 26,10 ნიშნულზე
თარიღი	2024 წ.	
სტადია	ფურცელი	რაოდენობა
პროექტი		

კარ-ფანჯრების სპეციფიკაცია

ფ-1
ლითონის ფანჯარა

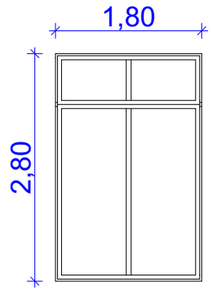

ფ-2
ლითონის ფანჯარა

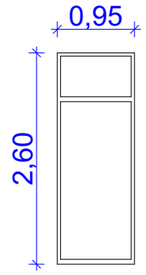

ფ-3
ლითონის ფანჯარა

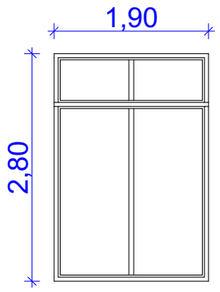

ფ-4
ლითონის ფანჯარა

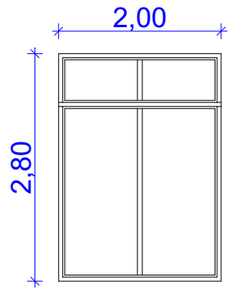

ფ-5

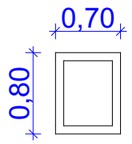

ფ-6
მეტალო-პლასტმასის ფანჯარა

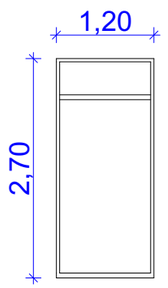

ფ-7
მეტალო-პლასტმასის ფანჯარა

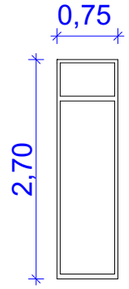

კ-ფ-1
ლითონის კარ-ფანჯარა

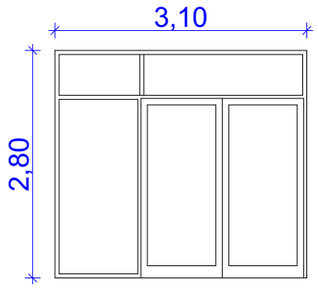

კ-1
ლითონის კარი

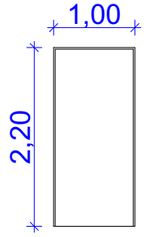

კ-2

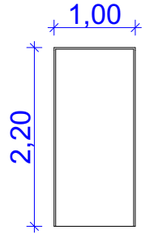

კ-3
ლითონის კარი

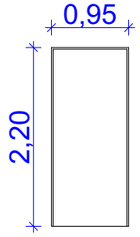

კ-4
მეტალო-პლასტმასის კარი

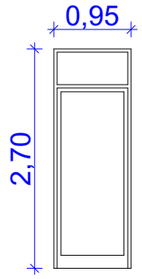

კ-5

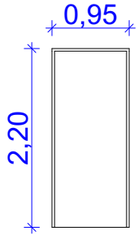

ფორმატი A-3 | დაკვეთა N

შენიშვნები:

1. ნახაზში ზომები მოცემულია მეტრებში
2. ნახაზის ჭედლა ცვლილება მშენებლობისას შეთანხმებული უნდა იყოს პროექტის ავტორთან

ტექნიკურ-ეკონომიკური მაჩვენებლები:

±0,00 = +496,20

პირობითი ნიშნები:

- საპროექტო ტერიტორიის წითელი ხაზი
- ღერძის ხაზები და მათი ნუმერაცია
- ჩრდილოეთის მიმართულება
- ±0,00 ნიშნული მეტრებში
- 1 — ჭრილის ხაზის მიმართულება
- 1 — საპროექტო შენობა
- 20 — საგზაო ნაგების ნუმერაცია
- ავტოსადგომი
- გამწვანება

მისამართი:
ქალაქი თბილისი,
გმირი ჯარისკაცების ქუჩა № 10
ს/კ 01.11.05.030.002

პროექტის სახელწოდება
მრავალბინიანი საცხოვრებელი სახლის პროექტი

თანამდებობა	ხელმოწერა	გვარი
არქიტექტორი		ბ. რუსტომაშვილი
დამკვეთი		ვ. პატარაია

A-103

მასშტაბი	1:150	გეგმა +3,70 ნიშნულზე
თარიღი	2024 წ.	
სტადია	ფურცელი	რაოდენობა
პროექტი		

კედლებისა, სახურავის და იატაკის ფრაგმენტების ჭრილები ენერგოეფექტურობის დეკლარაციის შესაბამისად

ფრაგმენტი №1

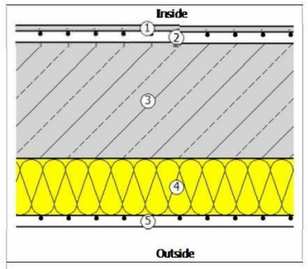

იატაკის დეტალური ნახაზი +0.000 ნიშნულზე

1. კერამიკული მოზაიკა (16% გადაბმის შემავსებელი) - 1,0 სმ
2. ცემენტით მოსწორება - 2,0 სმ
3. რკინაბეტონი -18,0 სმ
4. მინერალური ბამბა (MW) - 9,0 სმ
5. თაბაშირის ფითხი/ბათქაში -2,0 სმ

ფრაგმენტი №2

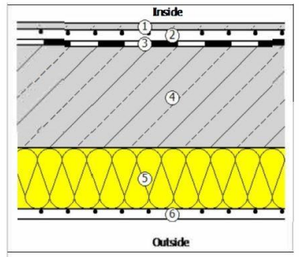

იატაკის დეტალური ნახაზი (კონსოლი)

1. პარკეტი - 1,5 სმ
2. ცემენტით მოსწორება - 2,0 სმ
3. ბიტუმიანი ზოლები მინის ბოჭკოვანი ქსოვილები -0,5 სმ
4. რკინაბეტონი -18,0 სმ
5. მინერალური ბამბა (MW) - 11,0 სმ
6. სარემონტო ფითხი/ბათქაში -2,0 სმ

ფრაგმენტი №3

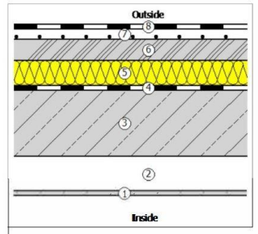

სახურავის დეტალური ნახაზი

1. თაბაშირ-მუყაო- 1,2 სმ.
2. ჰაერი - 10,0 სმ.
3. რკინა-ბეტონი - 18,0 სმ.
4. პოლიმერული ჰიდროსაიზოლაციო ECB-ის ლენტი -0,5 სმ.
5. ექსტრუდირებული პოლისტიროლის ქაფი (XPS) -7,0 სმ.
6. ქვიშა, მშრალი -6,0სმ
7. ცემენტით მოსწორება -5,0სმ
8. ბიტუმიანი ზოლები მინის ბოჭკოვანი ქსოვილები -0,5სმ

ფრაგმენტი №4

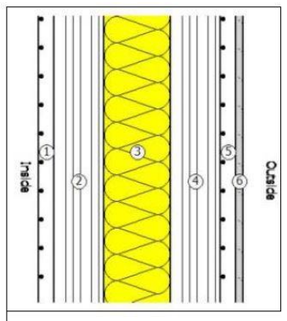

კედელი - დეტალური ნახაზი

1. ცემენტის ფითხი/ბათქაში - 2,0 სმ
2. ბეტონის მსუბუქი ღრუტანიანი ბლოკები - 6,0 სმ
3. მინერალური ბამბა (MW) - 8,0 სმ
4. ბეტონის მსუბუქი ღრუტანიანი ბლოკები - 6,0 სმ
5. ცემენტით ფითხი/ ბათქაში - 2,0 სმ
6. ქვის ფილები -1,0 სმ

ფრაგმენტი №5

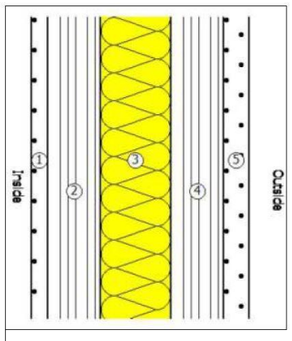

კედელი - დეტალური ნახაზი

1. ცემენტის ფითხი/ბათქაში - 2,0 სმ
2. ბეტონის მსუბუქი ღრუტანიანი ბლოკები - 6,0 სმ
3. მინერალური ბამბა (MW) - 8,0 სმ
4. ბეტონის მსუბუქი ღრუტანიანი ბლოკები - 6,0 სმ
5. ცემენტის ფითხი/ბათქაში - 3,0 სმ

ფორმატი A-3 | დაკვეთა N

შენიშვნები:

1. ნახაზში ზომები მოცემულია მეტრებში
2. ნახაზის ყველა ცვლილება მშენებლობისას შეთანხმებული უნდა იყოს პროექტის ავტორთან

ტექნიკურ-ეკონომიკური მაჩვენებლები:

პირობითი ნიშნები:

- საპროექტო ტერიტორიის წითელი ხაზი
- ღერძის ხაზები და მათი ნუმერაცია
- ჩრდილოეთის მაჩვენებელი
- ±0.00 ნიშნული მეტრებში
- ზრილის ხაზის მაჩვენებელი
- საპროექტო შენობა
- სადგომების ნუმერაცია
- ავტოსადგომი
- გამწვანება

მისამართი:
ქალაქი თბილისი,
შმიერ კურსანტების ქუჩა № 10
ს/კ 01.11.05.030.002

პროექტის სახელწოდება
მრავალბინიანი საცხოვრებელი სახლის პროექტი

თანამდებობა	ხელმოწერა	გვარი
არქიტექტორი		მ. როსტომაშვილი
დამკვეთი		ვ. პატარაია

A-103

მასშტაბი		
თარიღი	2024 წ.	საერთო ხედები
სტადია	ფურცელი	რაოდენობა
პროექტი		

მოსაპირკეთებელი მასალების დეტალიზაცია ენერგოეფექტურობის დეკლარაციის შესაბამისად

ფრაგმენტი № 1

იატაკის დეტალიზაცია

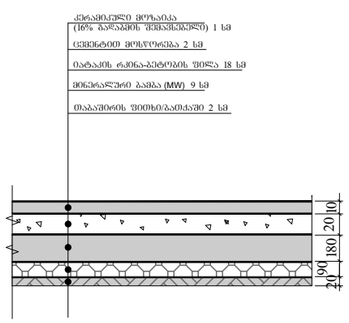

ფრაგმენტი № 2

იატაკის დეტალიზაცია (კონსოლი)

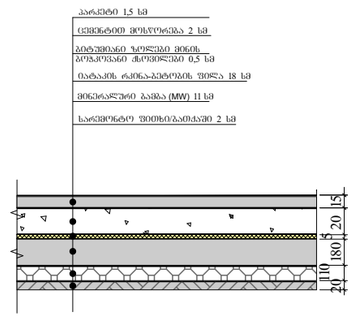

ფრაგმენტი № 3

სახურავის დეტალიზაცია

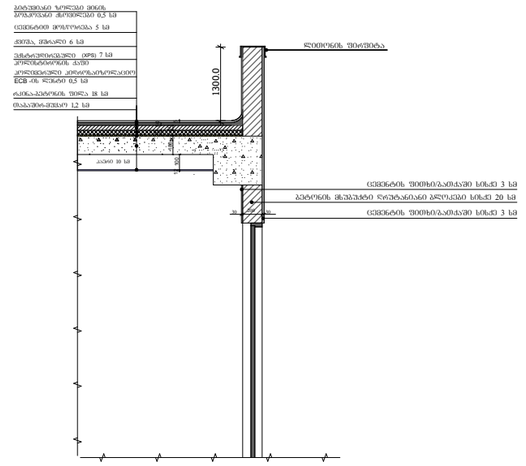

ფრაგმენტი № 4

გარე კედლის დეტალიზაცია

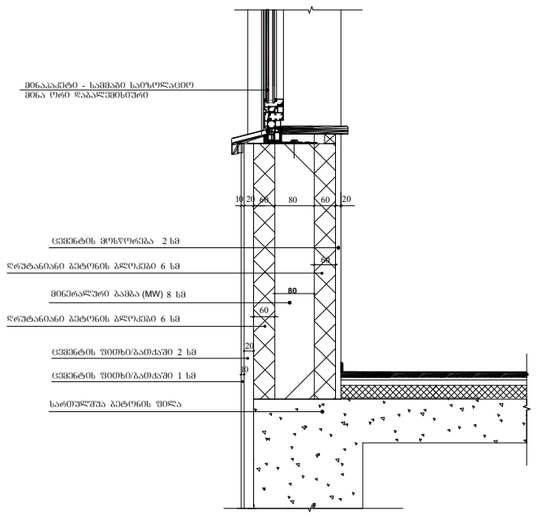

ფრაგმენტი № 5

გარე კედლის დეტალიზაცია

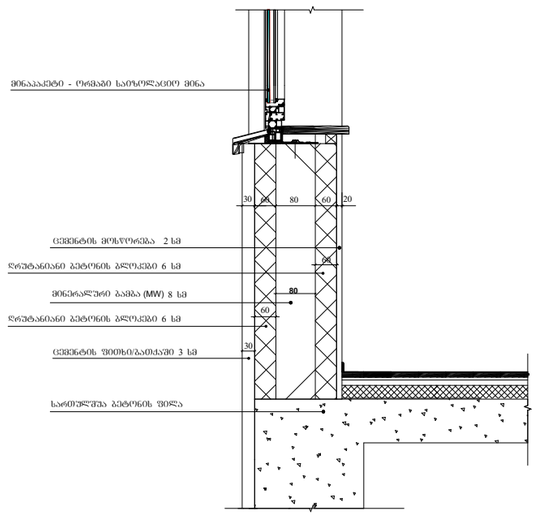

ფორმატი A-3 | დაკვეთა N

შენიშვნები:

1. ნახაზში ზომები მოცემულია მეტრებში
2. ნახაზის ყველა ცვლილება მშენებლობისას შეთანხმებული უნდა იყოს პროექტის ავტორთან

ტექნიკურ-ეკონომიკური მაჩვენებლები:

პირობითი ნიშნები:

- საპროექტო ტერიტორიის წითელი ხაზი
- ელრძის ხაზები და მათი ნუმერაცია
- ჩრდილოეთის მაჩვენებელი
- ±0,00 ნიშნული მეტრებში
- ჭრილის ხაზის მაჩვენებელი
- საპროექტო შენობა
- სადგომების ნუმერაცია
- ავტოსადგომი
- გამწვანება

მისამართი:
ქალაქი თბილისი,
გმირი კურსანტების ქუჩა № 10
ს/კ 01.11.05.030.002

პროექტის სახელწოდება
ძრავალბინიანი საცხოვრებელი სახლის პროექტი

თანამდებობა	ხელმოწერა	გვარი
არქიტექტორი		მ. როხტრახული
დამკვეთი		ვ. პატარაია

A-103

მასშტაბი		საერთო ხედები
თარიღი	2024 წ.	

სტადია	ფურცელი	რაოდენობა
პროექტი		