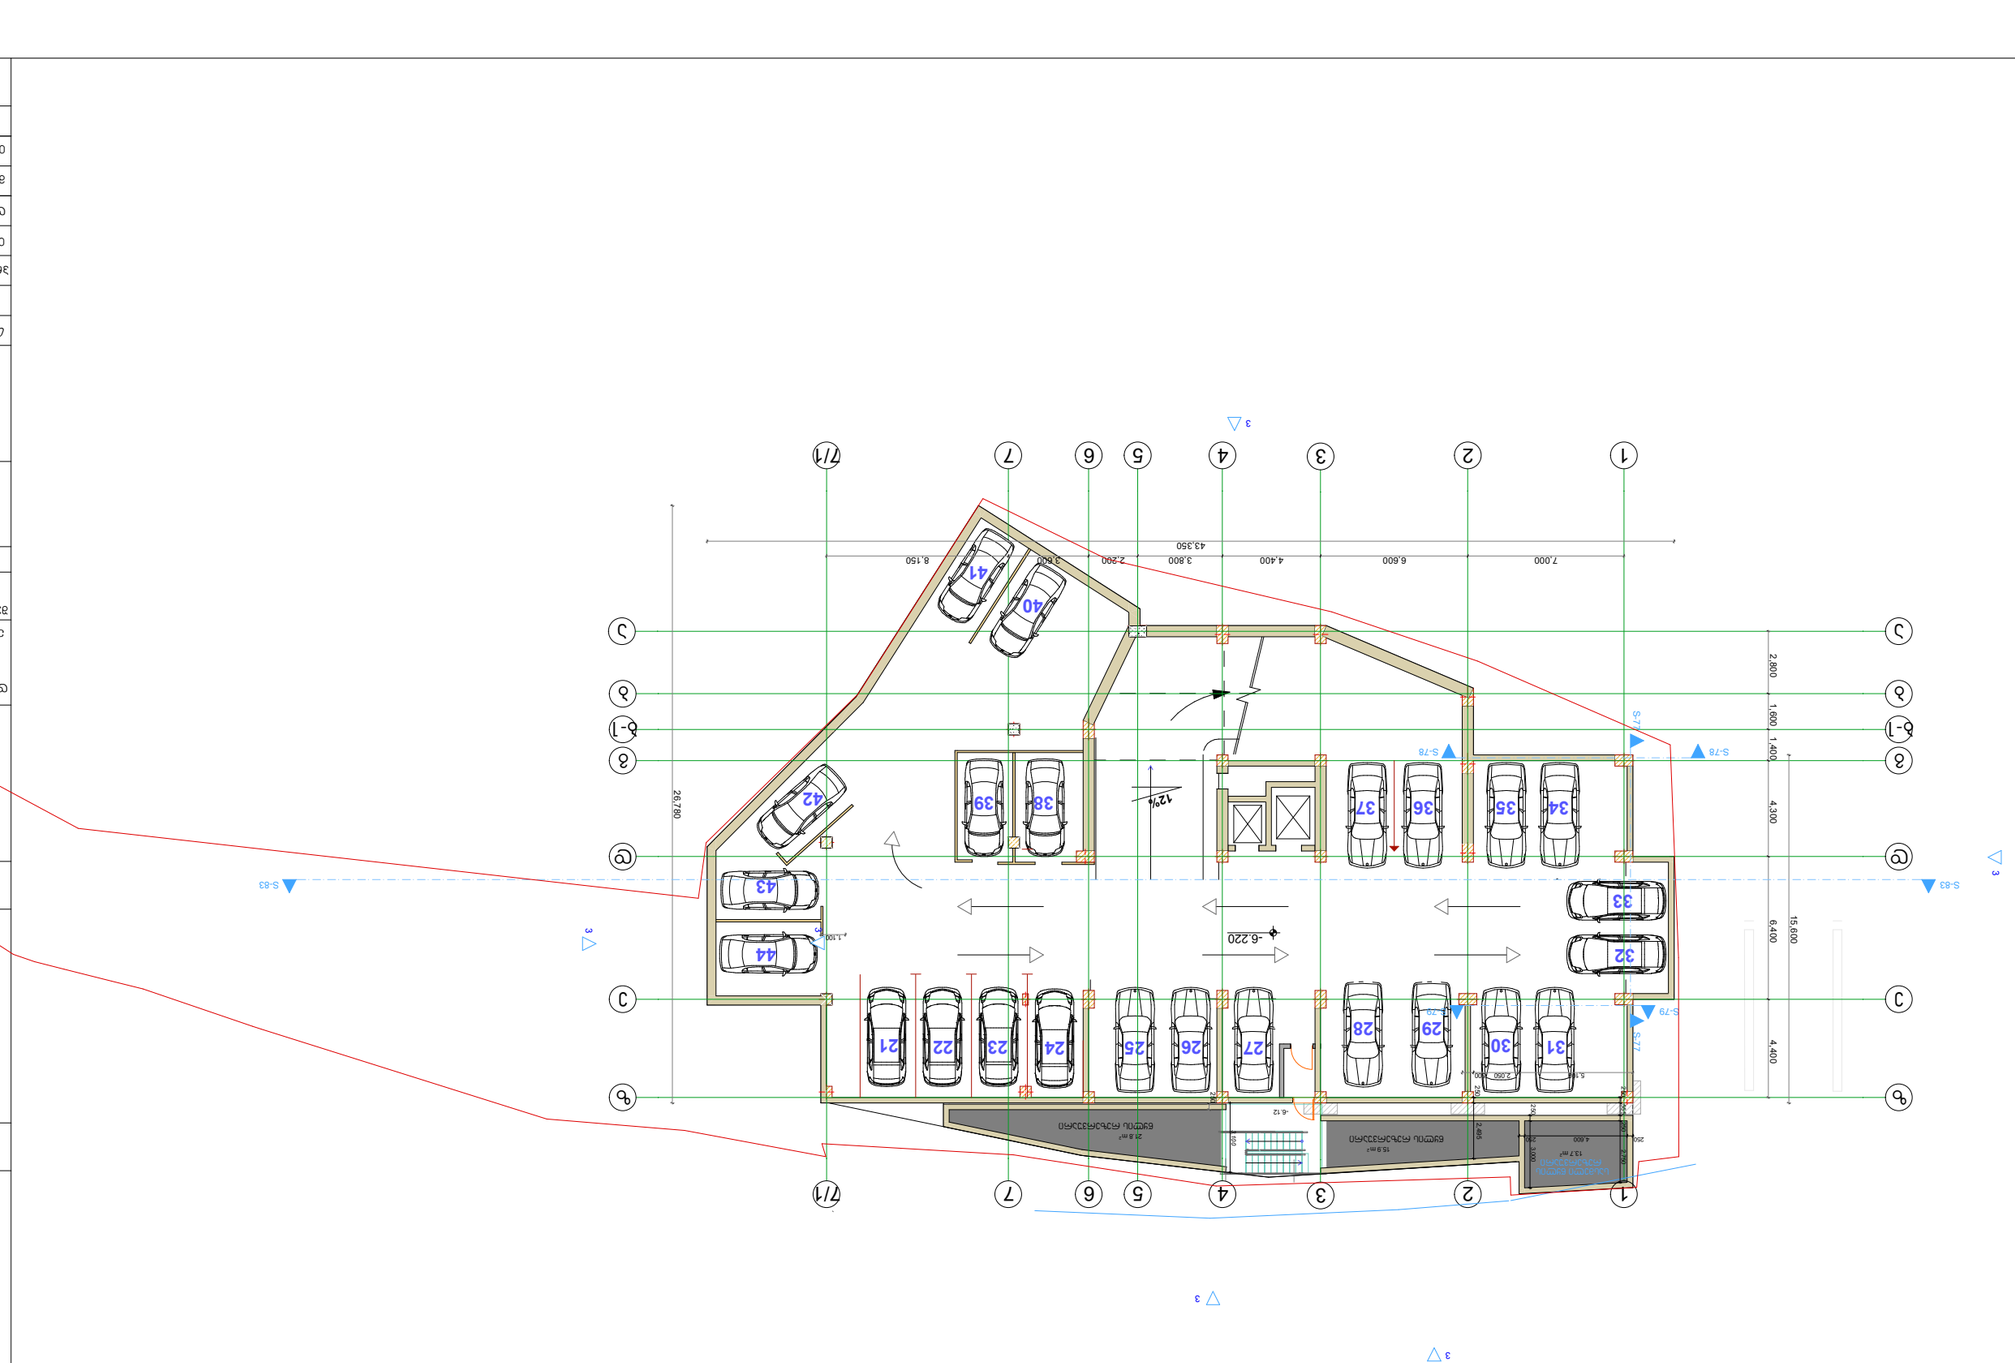
1
2
3
4
5
6
7
7/1
A
B
B-1
C
S-77
S-78
S-79
S-83
41
40
42
43
44
38
39
34
35
36
37
33
32
21
22
23
24
25
26
27
28
29
30
31
7.000
6.600
4.400
3.800
2.200
5.600
8.150
43.350
2.800
1.600
1.400
4.300
6.400
4.400
15.600
26.700
-6.220
-6.12
12%
1.100
2.260
2.885
4.600
13.7 m²
15.9 m²
29.8 m²
6.77
5.77
250
300
600
2.000
1.000

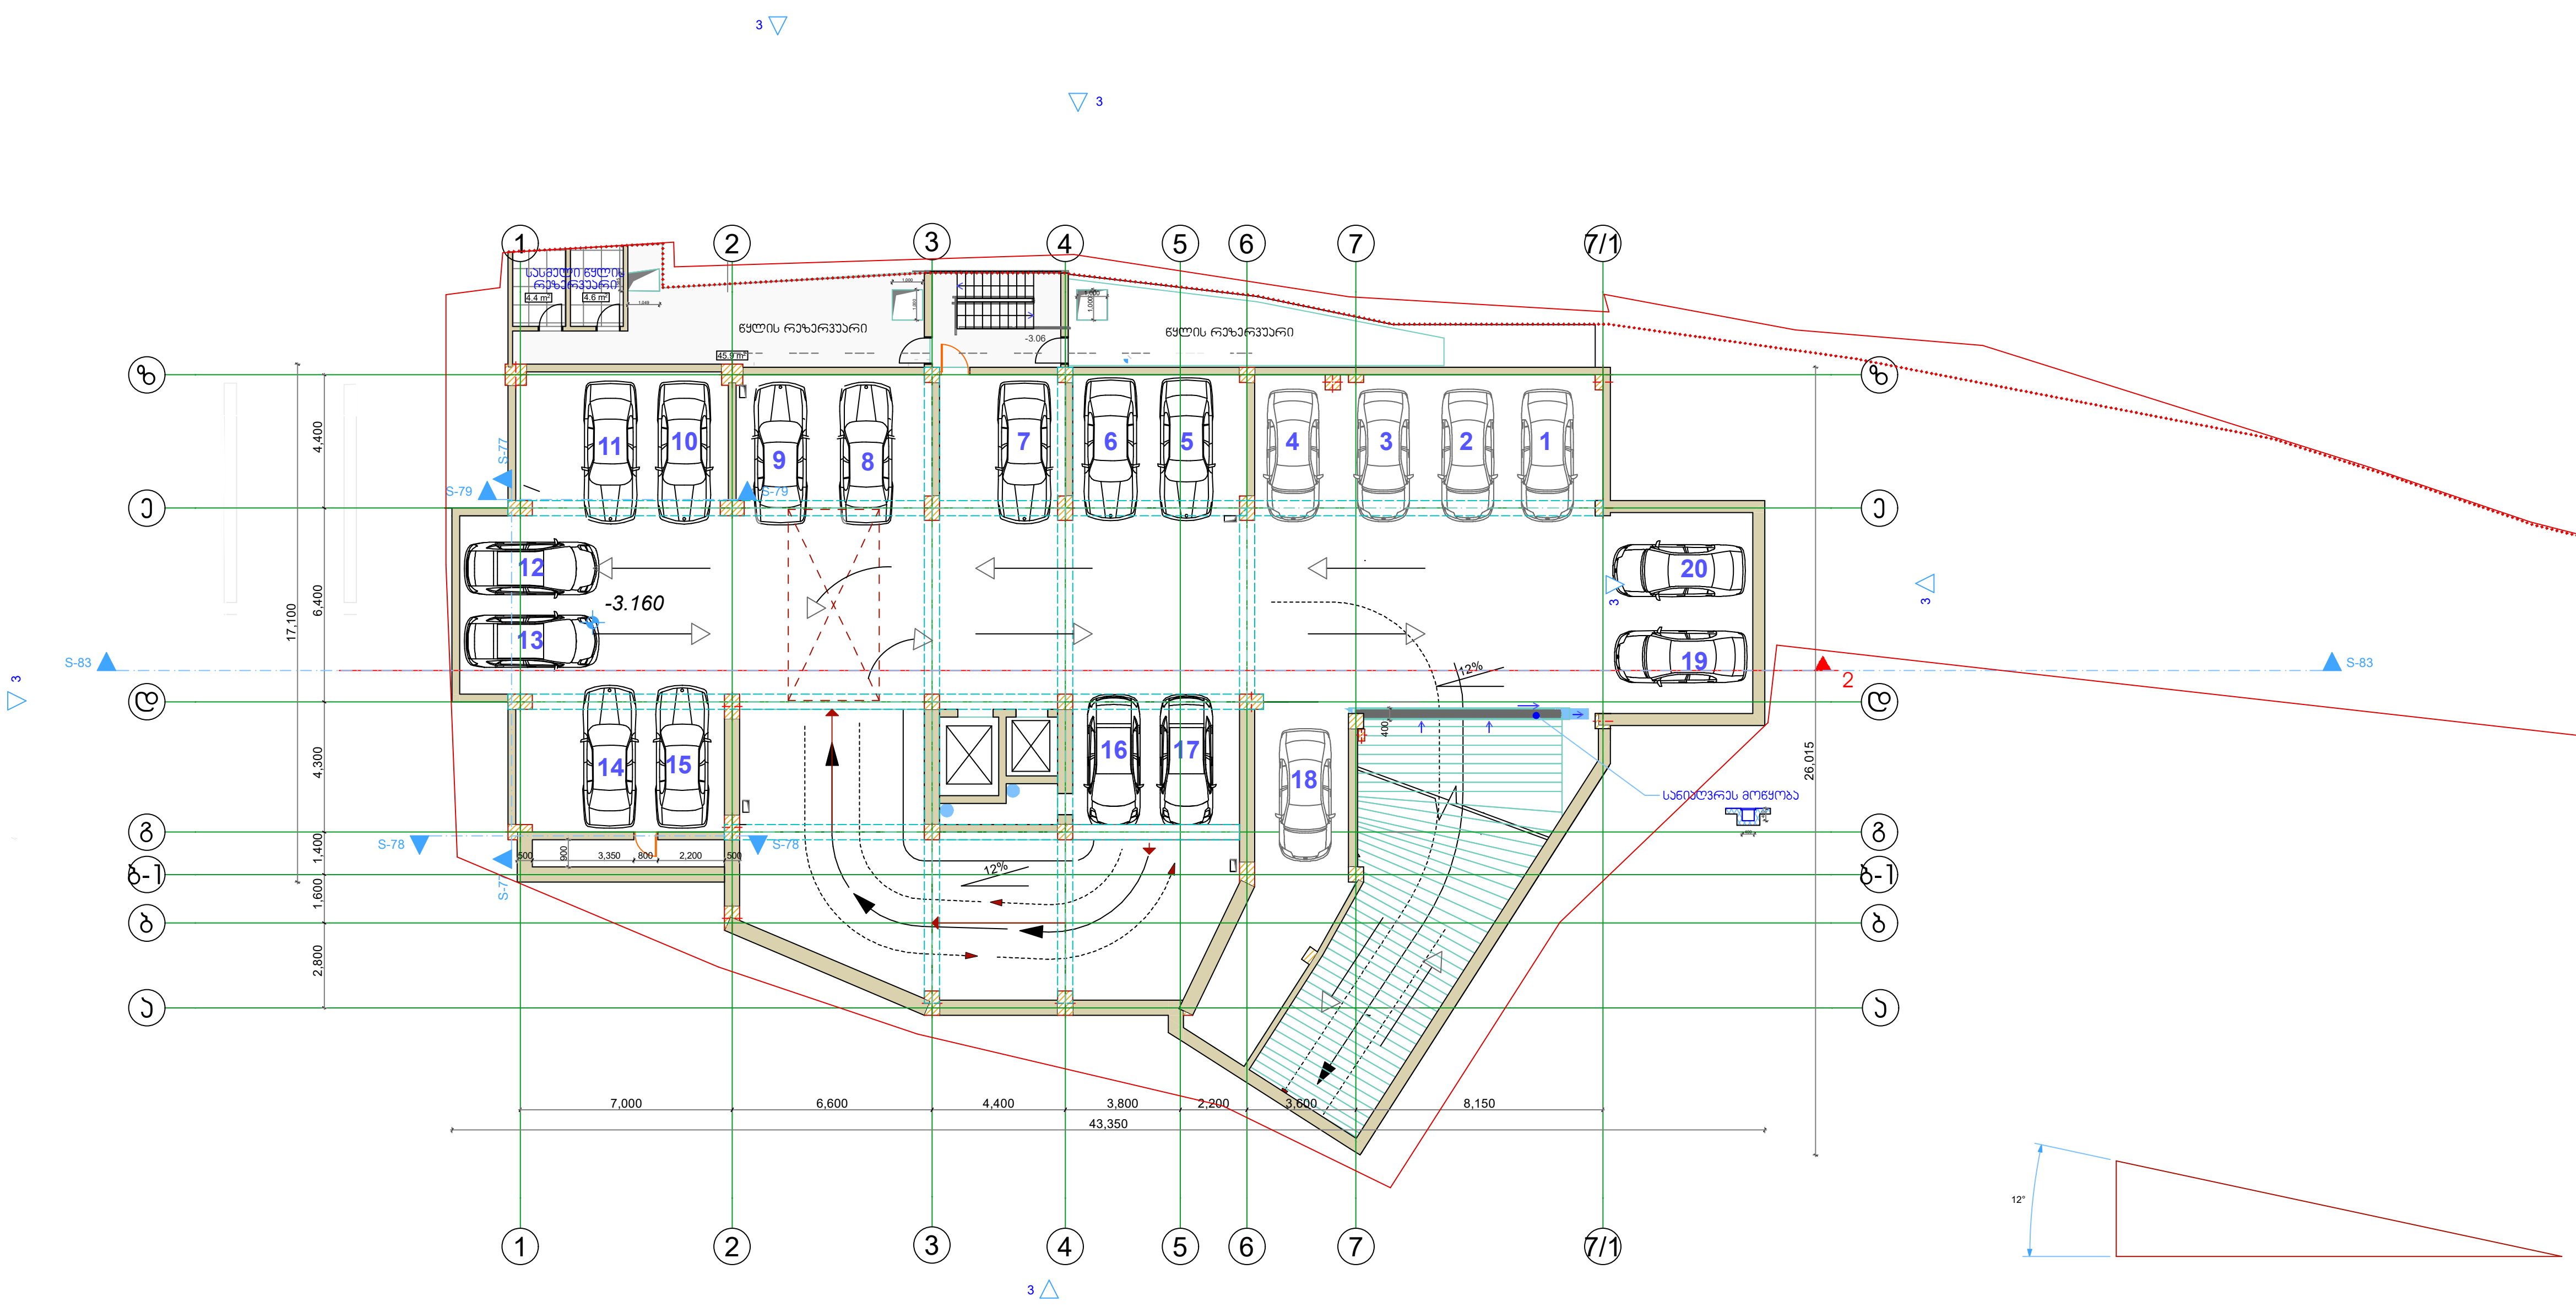

ფორმატი A-3	დაკვეთა №	

ექსპლიკაცია:

პირობითი ნიშნები

0.00 / 478.00 - არქიტექტურული ნიშნული

- ნაკვეთის საზღვარი

შენიშვნები:

დამკვეთი შპს "ილიარდი" ს/კ 205278386

მისამართი ჭავჭავაძის გამზირი №39 ა

ელ-ფოსტა

შეთანხმებულია დამკვეთთან	ხელმოწერა

პროექტის სახელწოდება

მრავალფუნქციური შენობა

ელ-მის
ელ-ფოსტა KobaDzlierishvili@gmail.com

თანამდებობა	გვარი	ხელმოწერა	თარიღი
პროექტის ავტორი	კ. ძლიერიშვილი		
თანაავტორი			
დაამუშავა			
მასშტაბი	1/100	გეგმა ნიშნული -3.06	
თარიღი	19.12.2020		
სტადია		ფურცლები	ფურცელი
პროექტი		15	ა-03

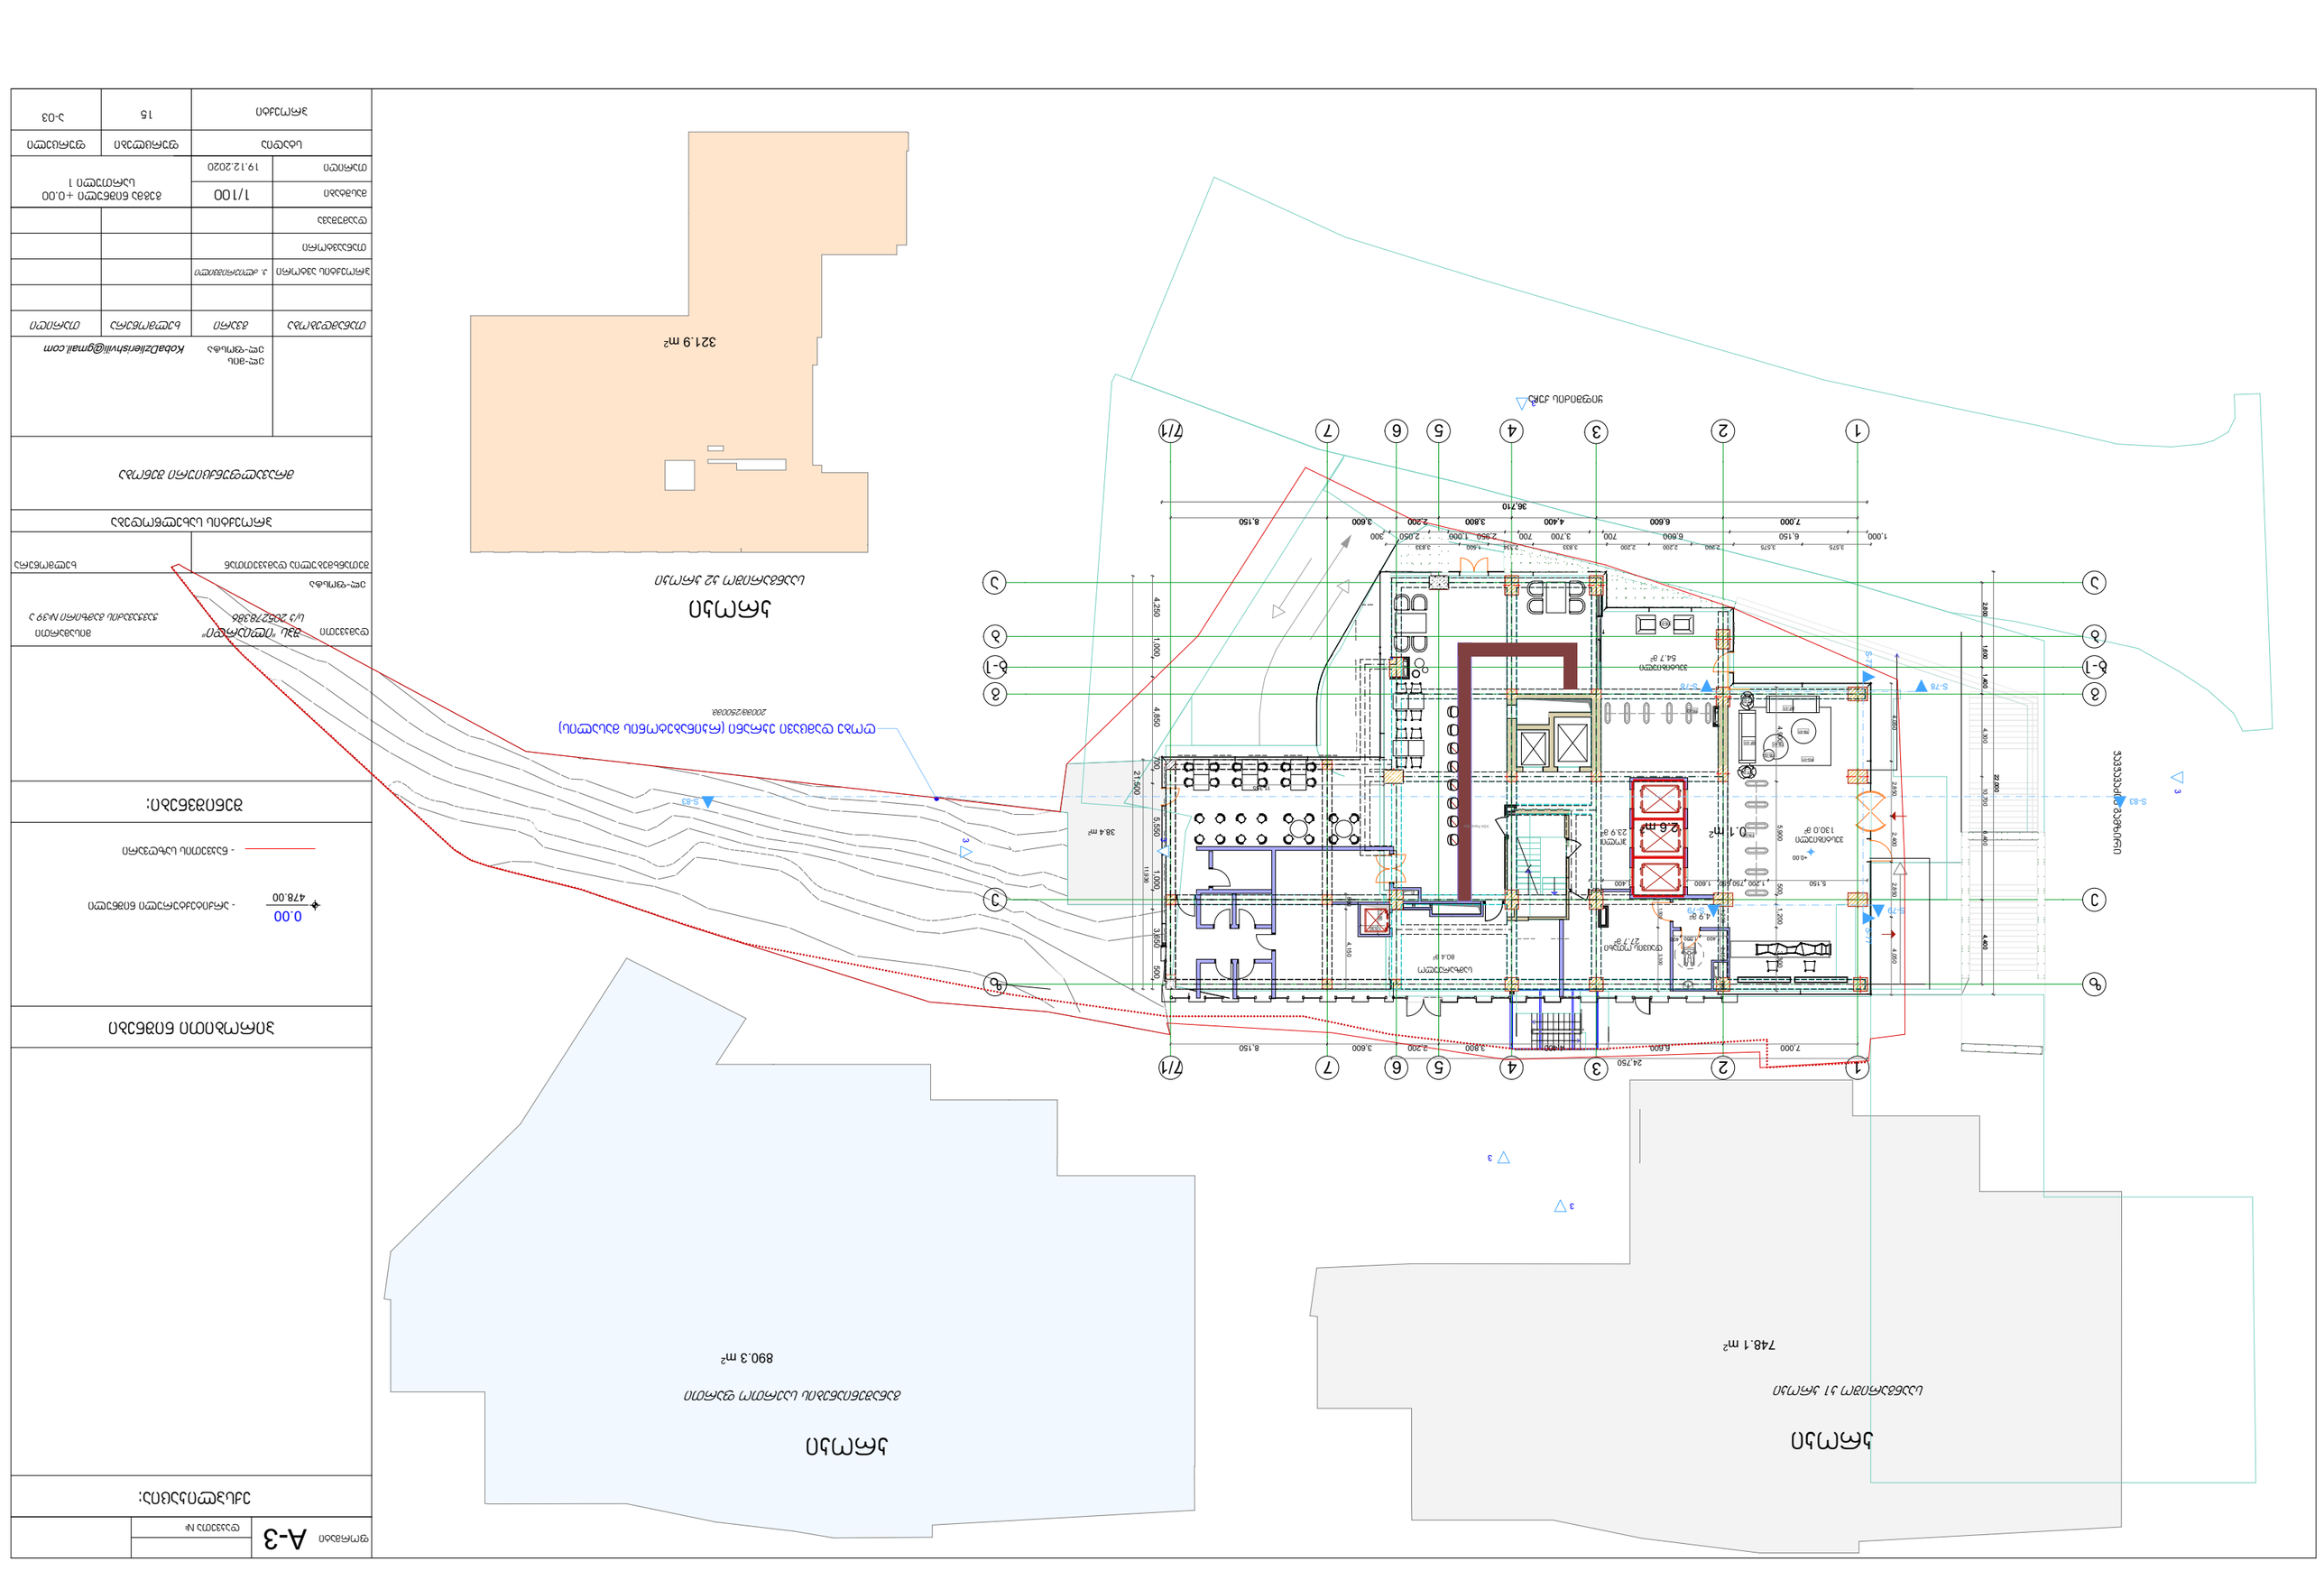


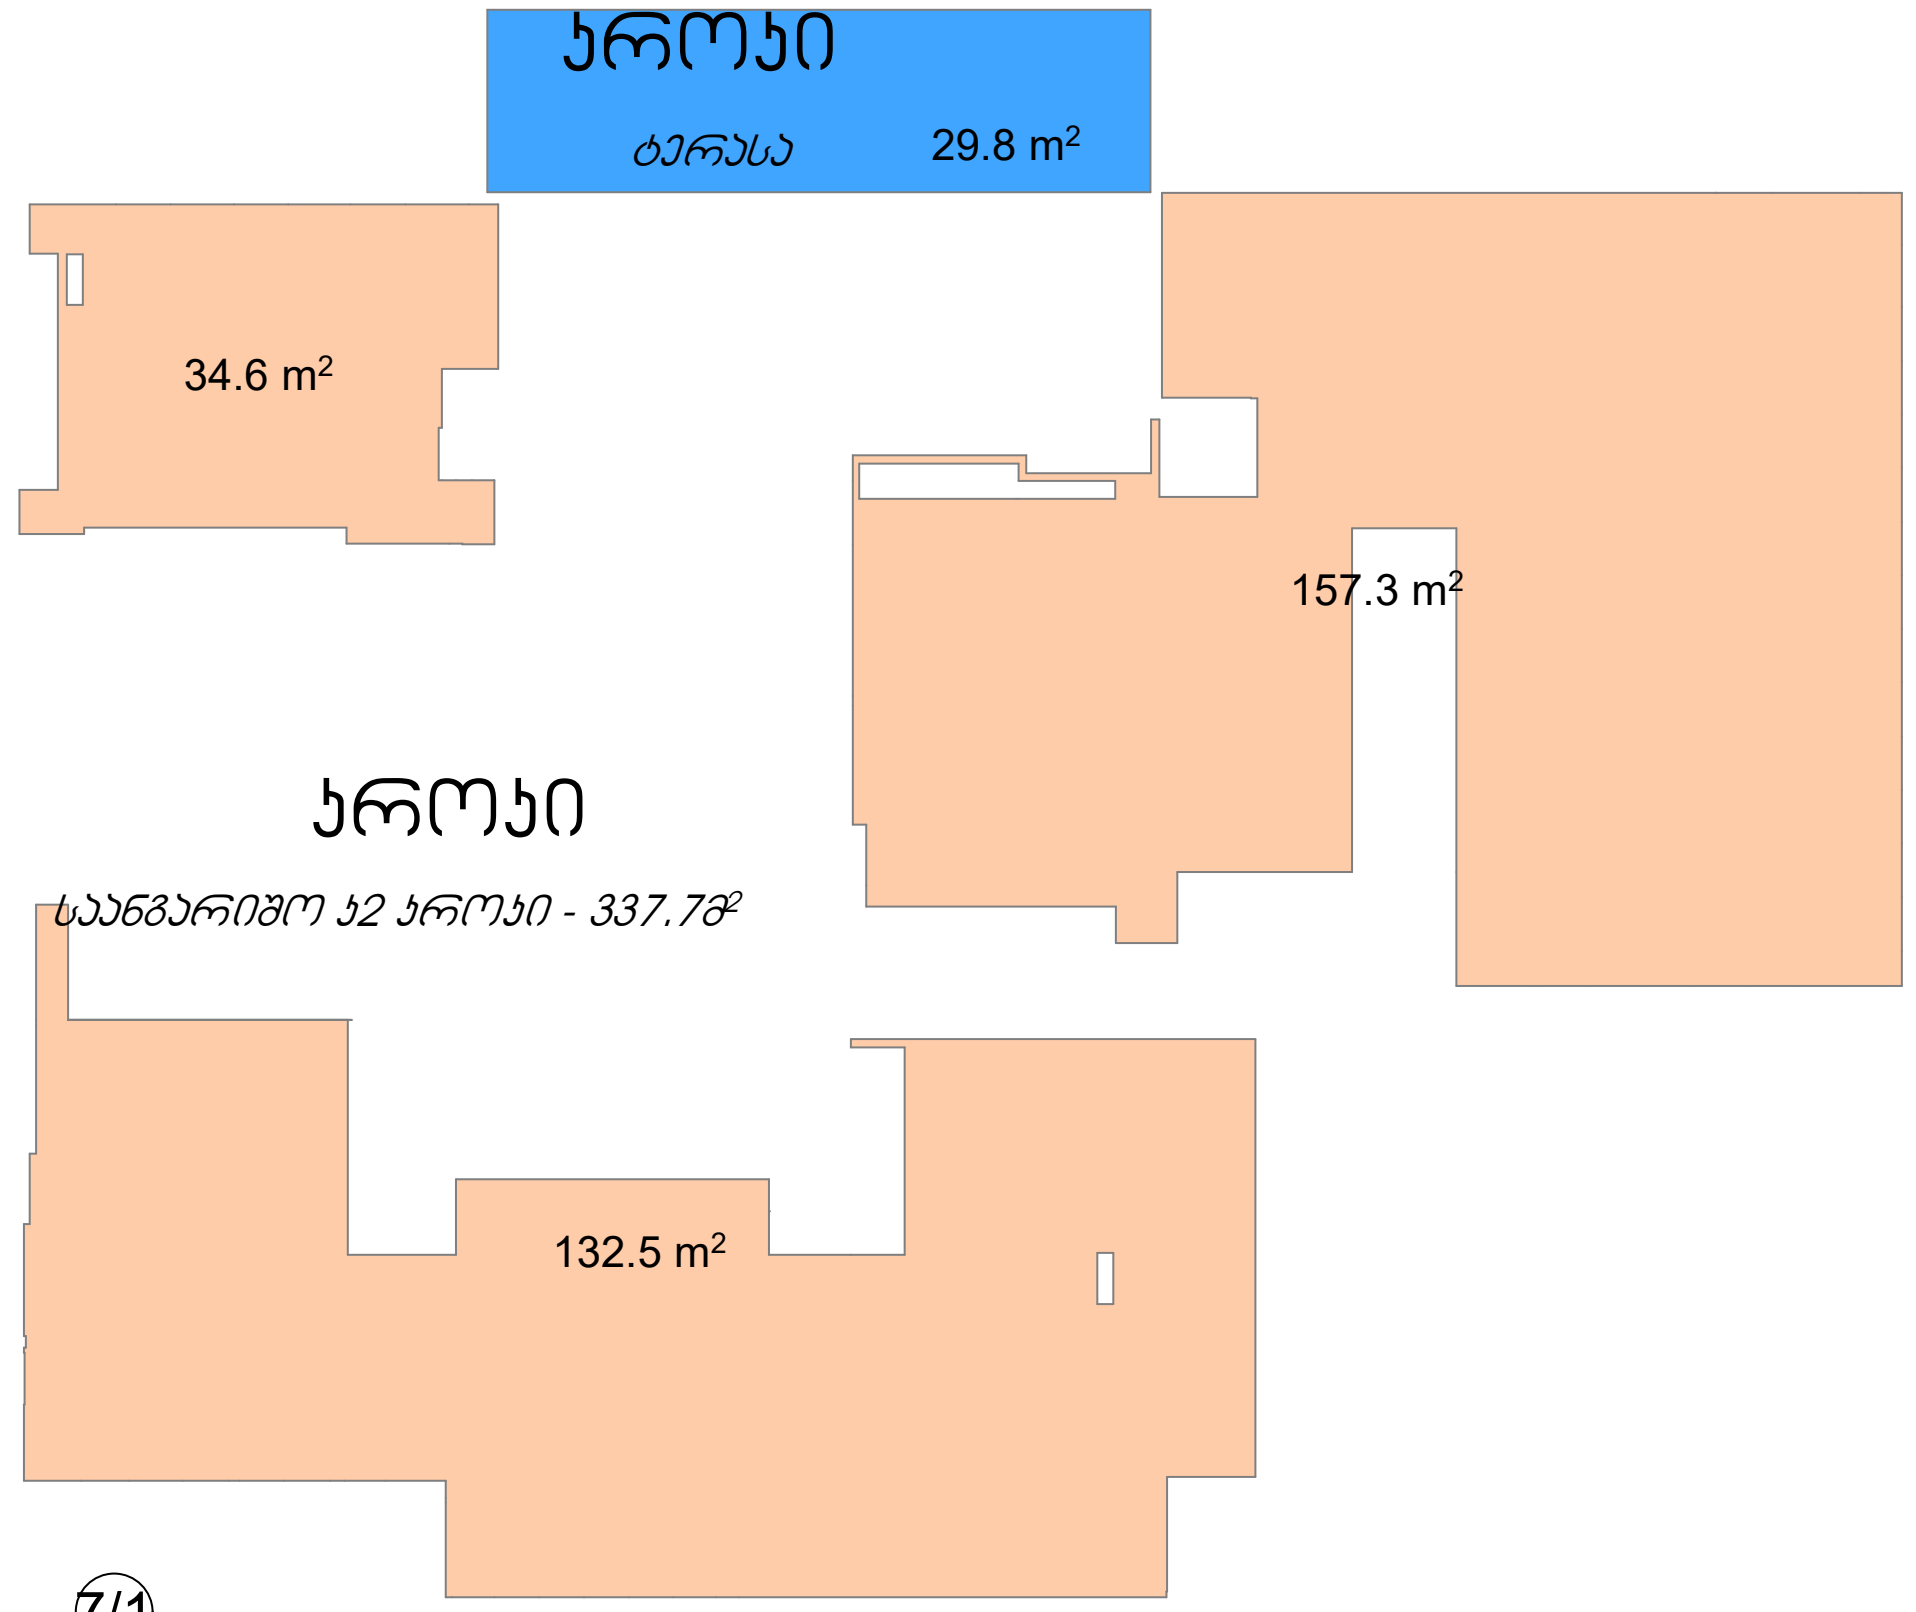

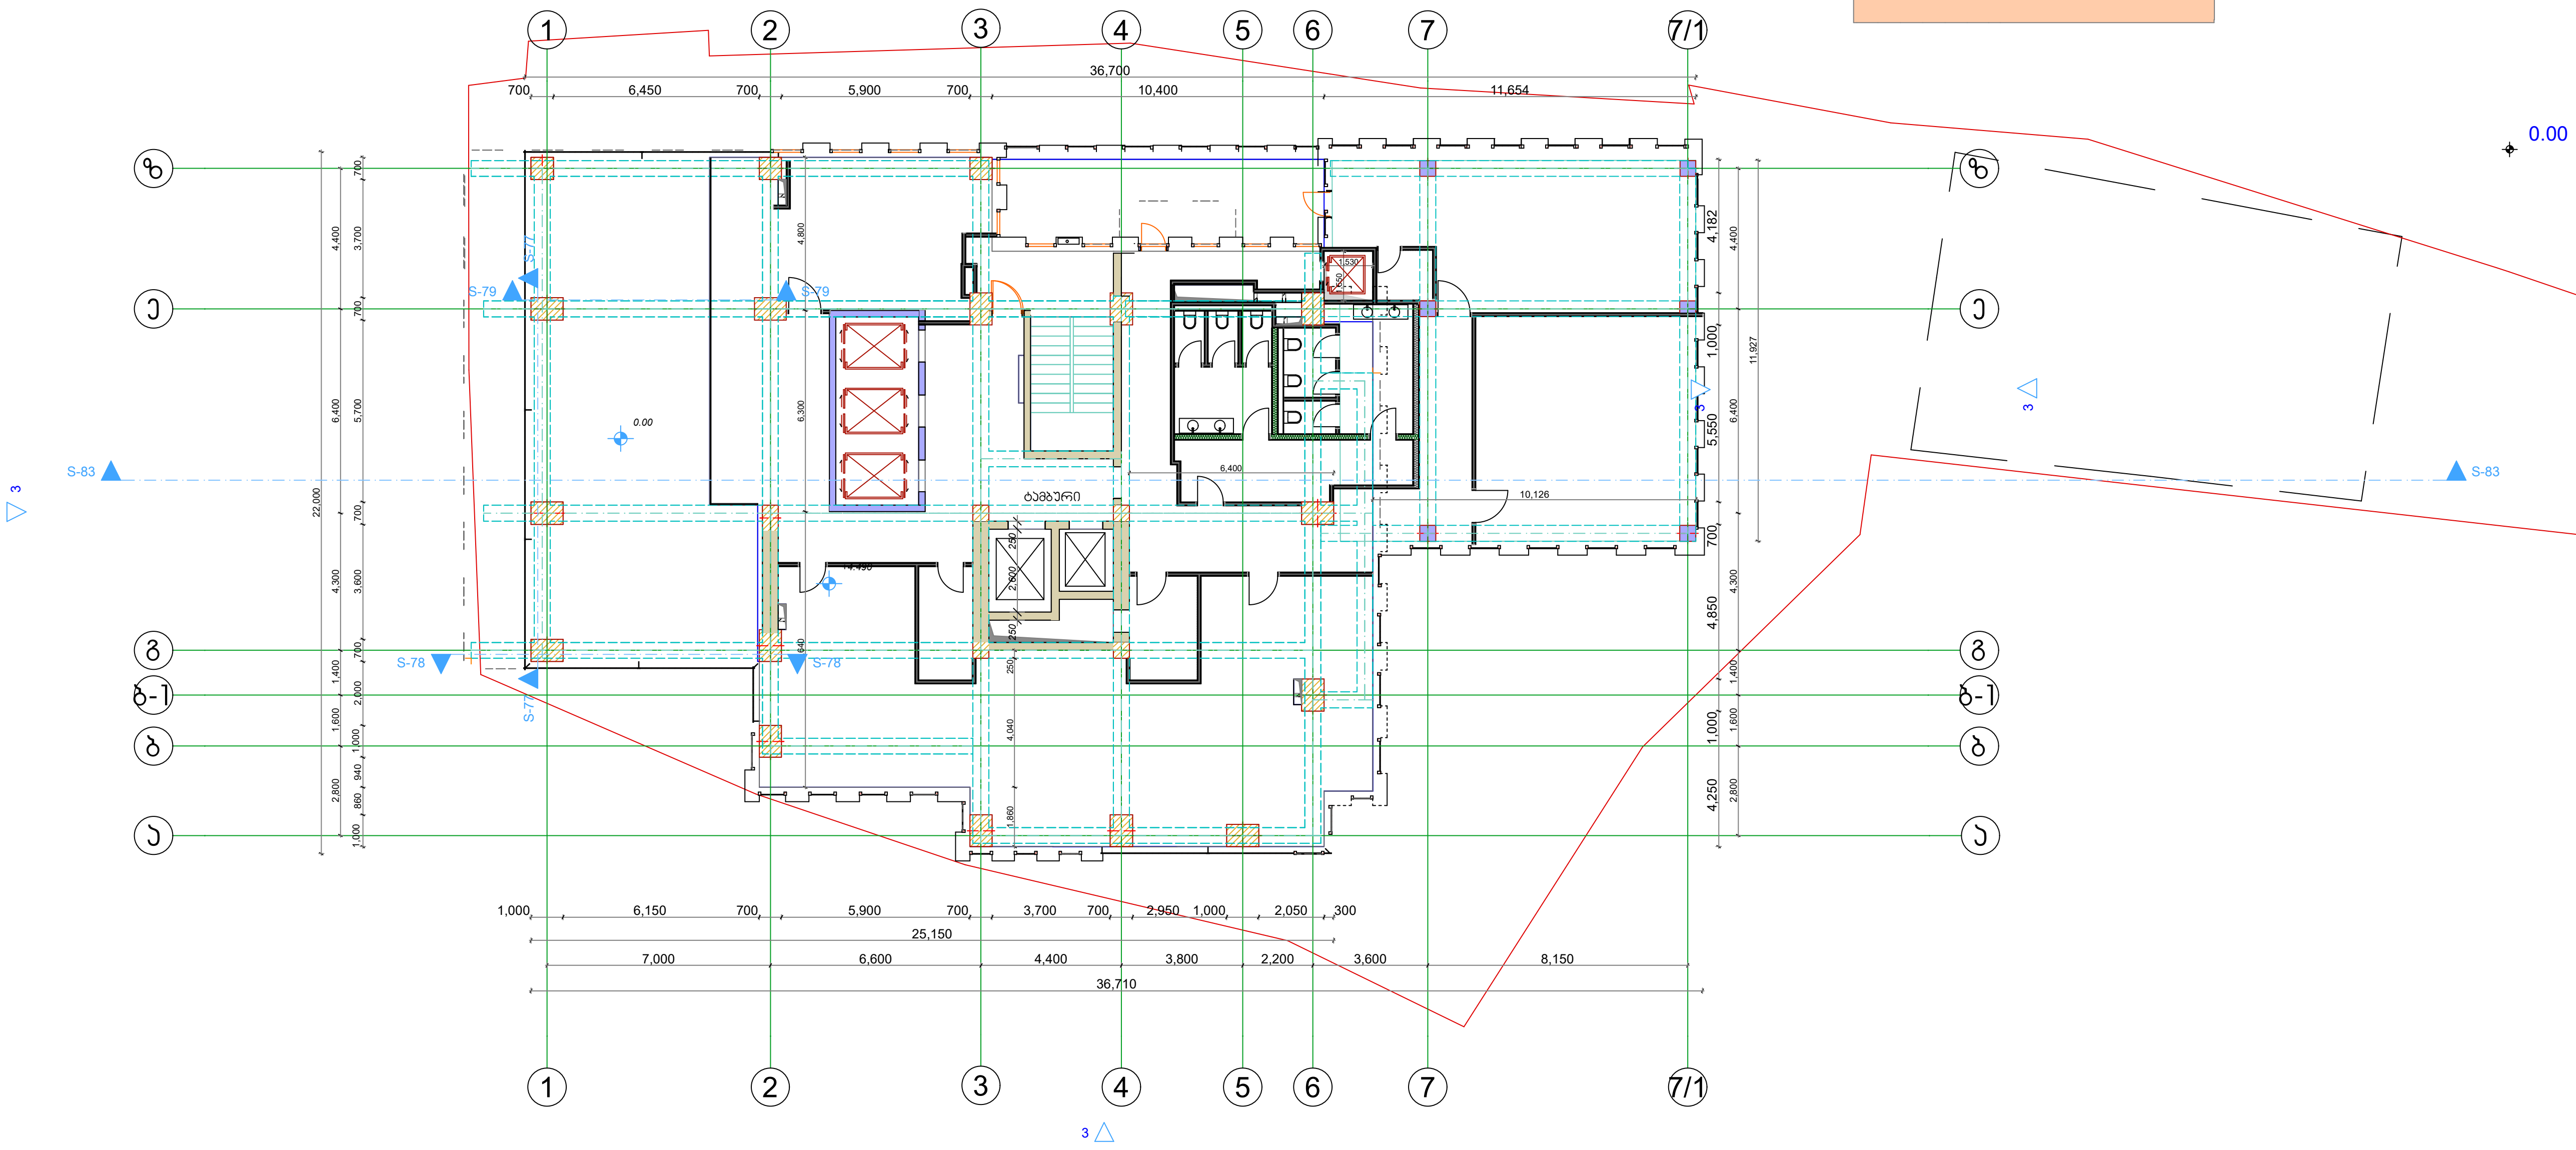

ფორმატი	A-3	დაკვეთა №

ექსპლიკაცია:

პირობითი ნიშნები

478.00 - არქიტექტურული ნიშნული

- ნაკვეთის საზღვარი

შენიშვნები:

დამკვეთი შპს "ილიარდი" ს/ა 205278386	მისამართი ჭავჭავაძის გამზირი №39 ა
ელ-ფოსტა	
შეთანხმებულია დამკვეთთან	ხელმოწერა

პროექტის სახელწოდება

მრავალფუნქციური შენობა

ელ-მის
ელ-ფოსტა KobaDzlierishvili@gmail.com

თანამდებობა	გვარი	ხელმოწერა	თარიღი
პროექტის ავტორი	კ. ძლიერიშვილი		
თანაავტორი			
დამუშავა			
მასშტაბი	1/100	გეგმა ნიშნული +4.59 სართული 2 ოფისების სართულები	
თარიღი	19.12.2020		
სტადია		ფურცლები	ფურცელი
პროექტი		15	ა-03

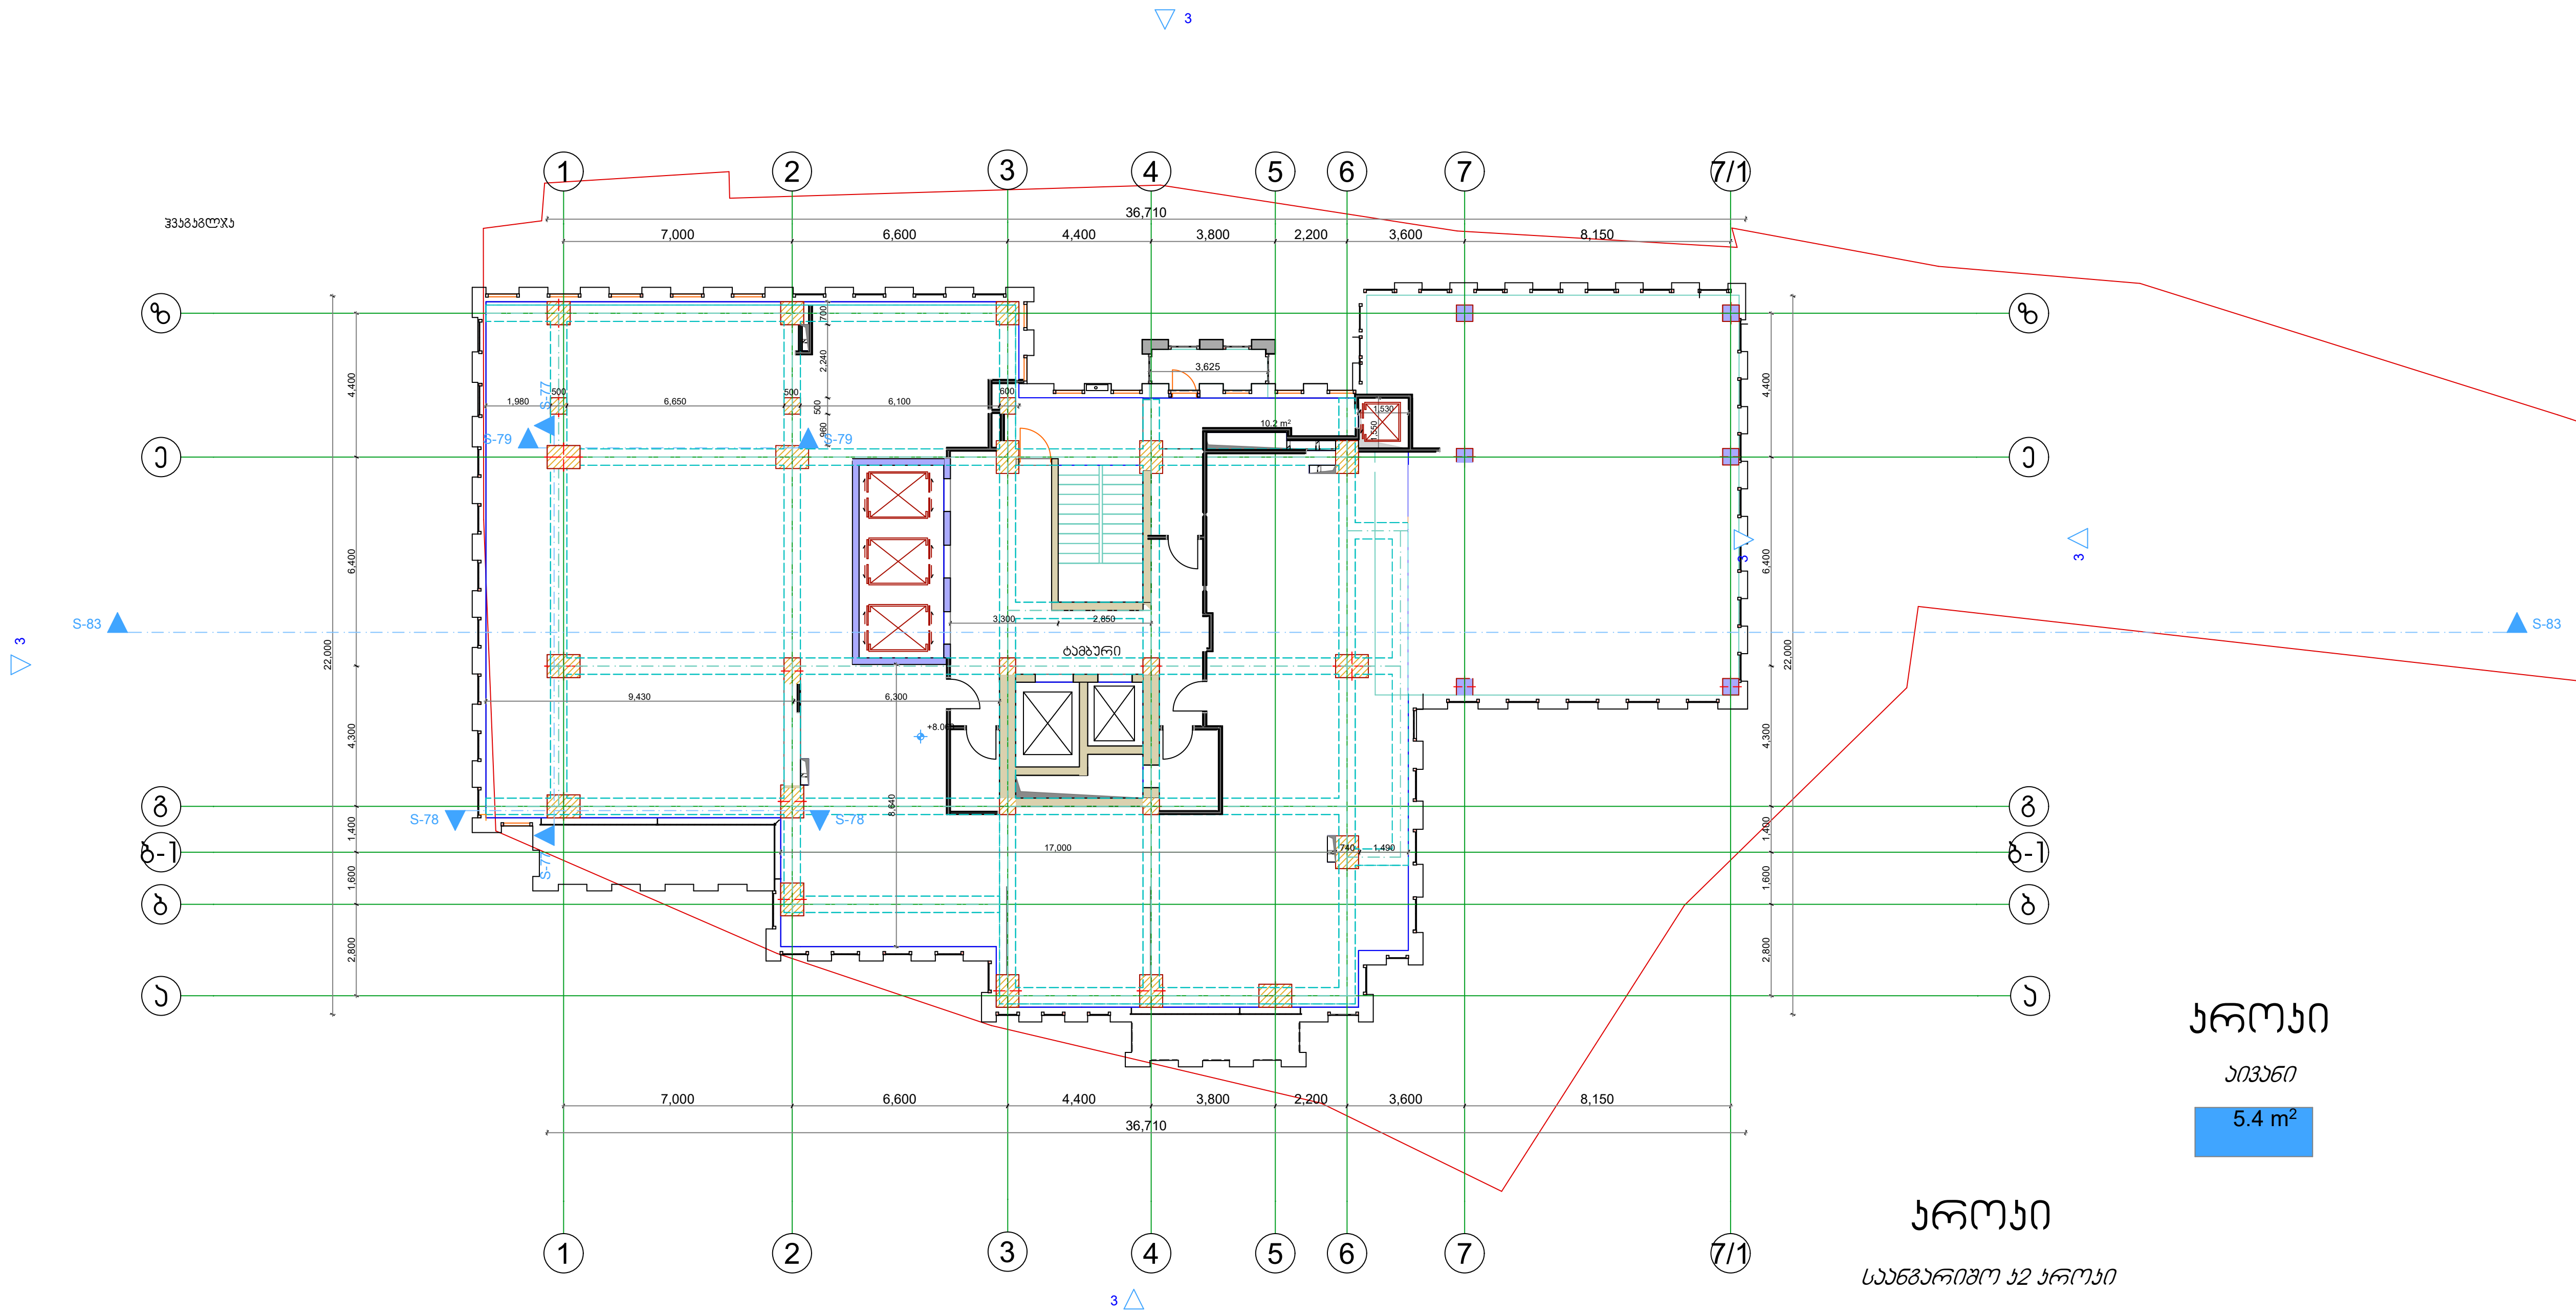

კროკი

აივანი

5.4 m²

კროკი

საანგარიშო კროკი

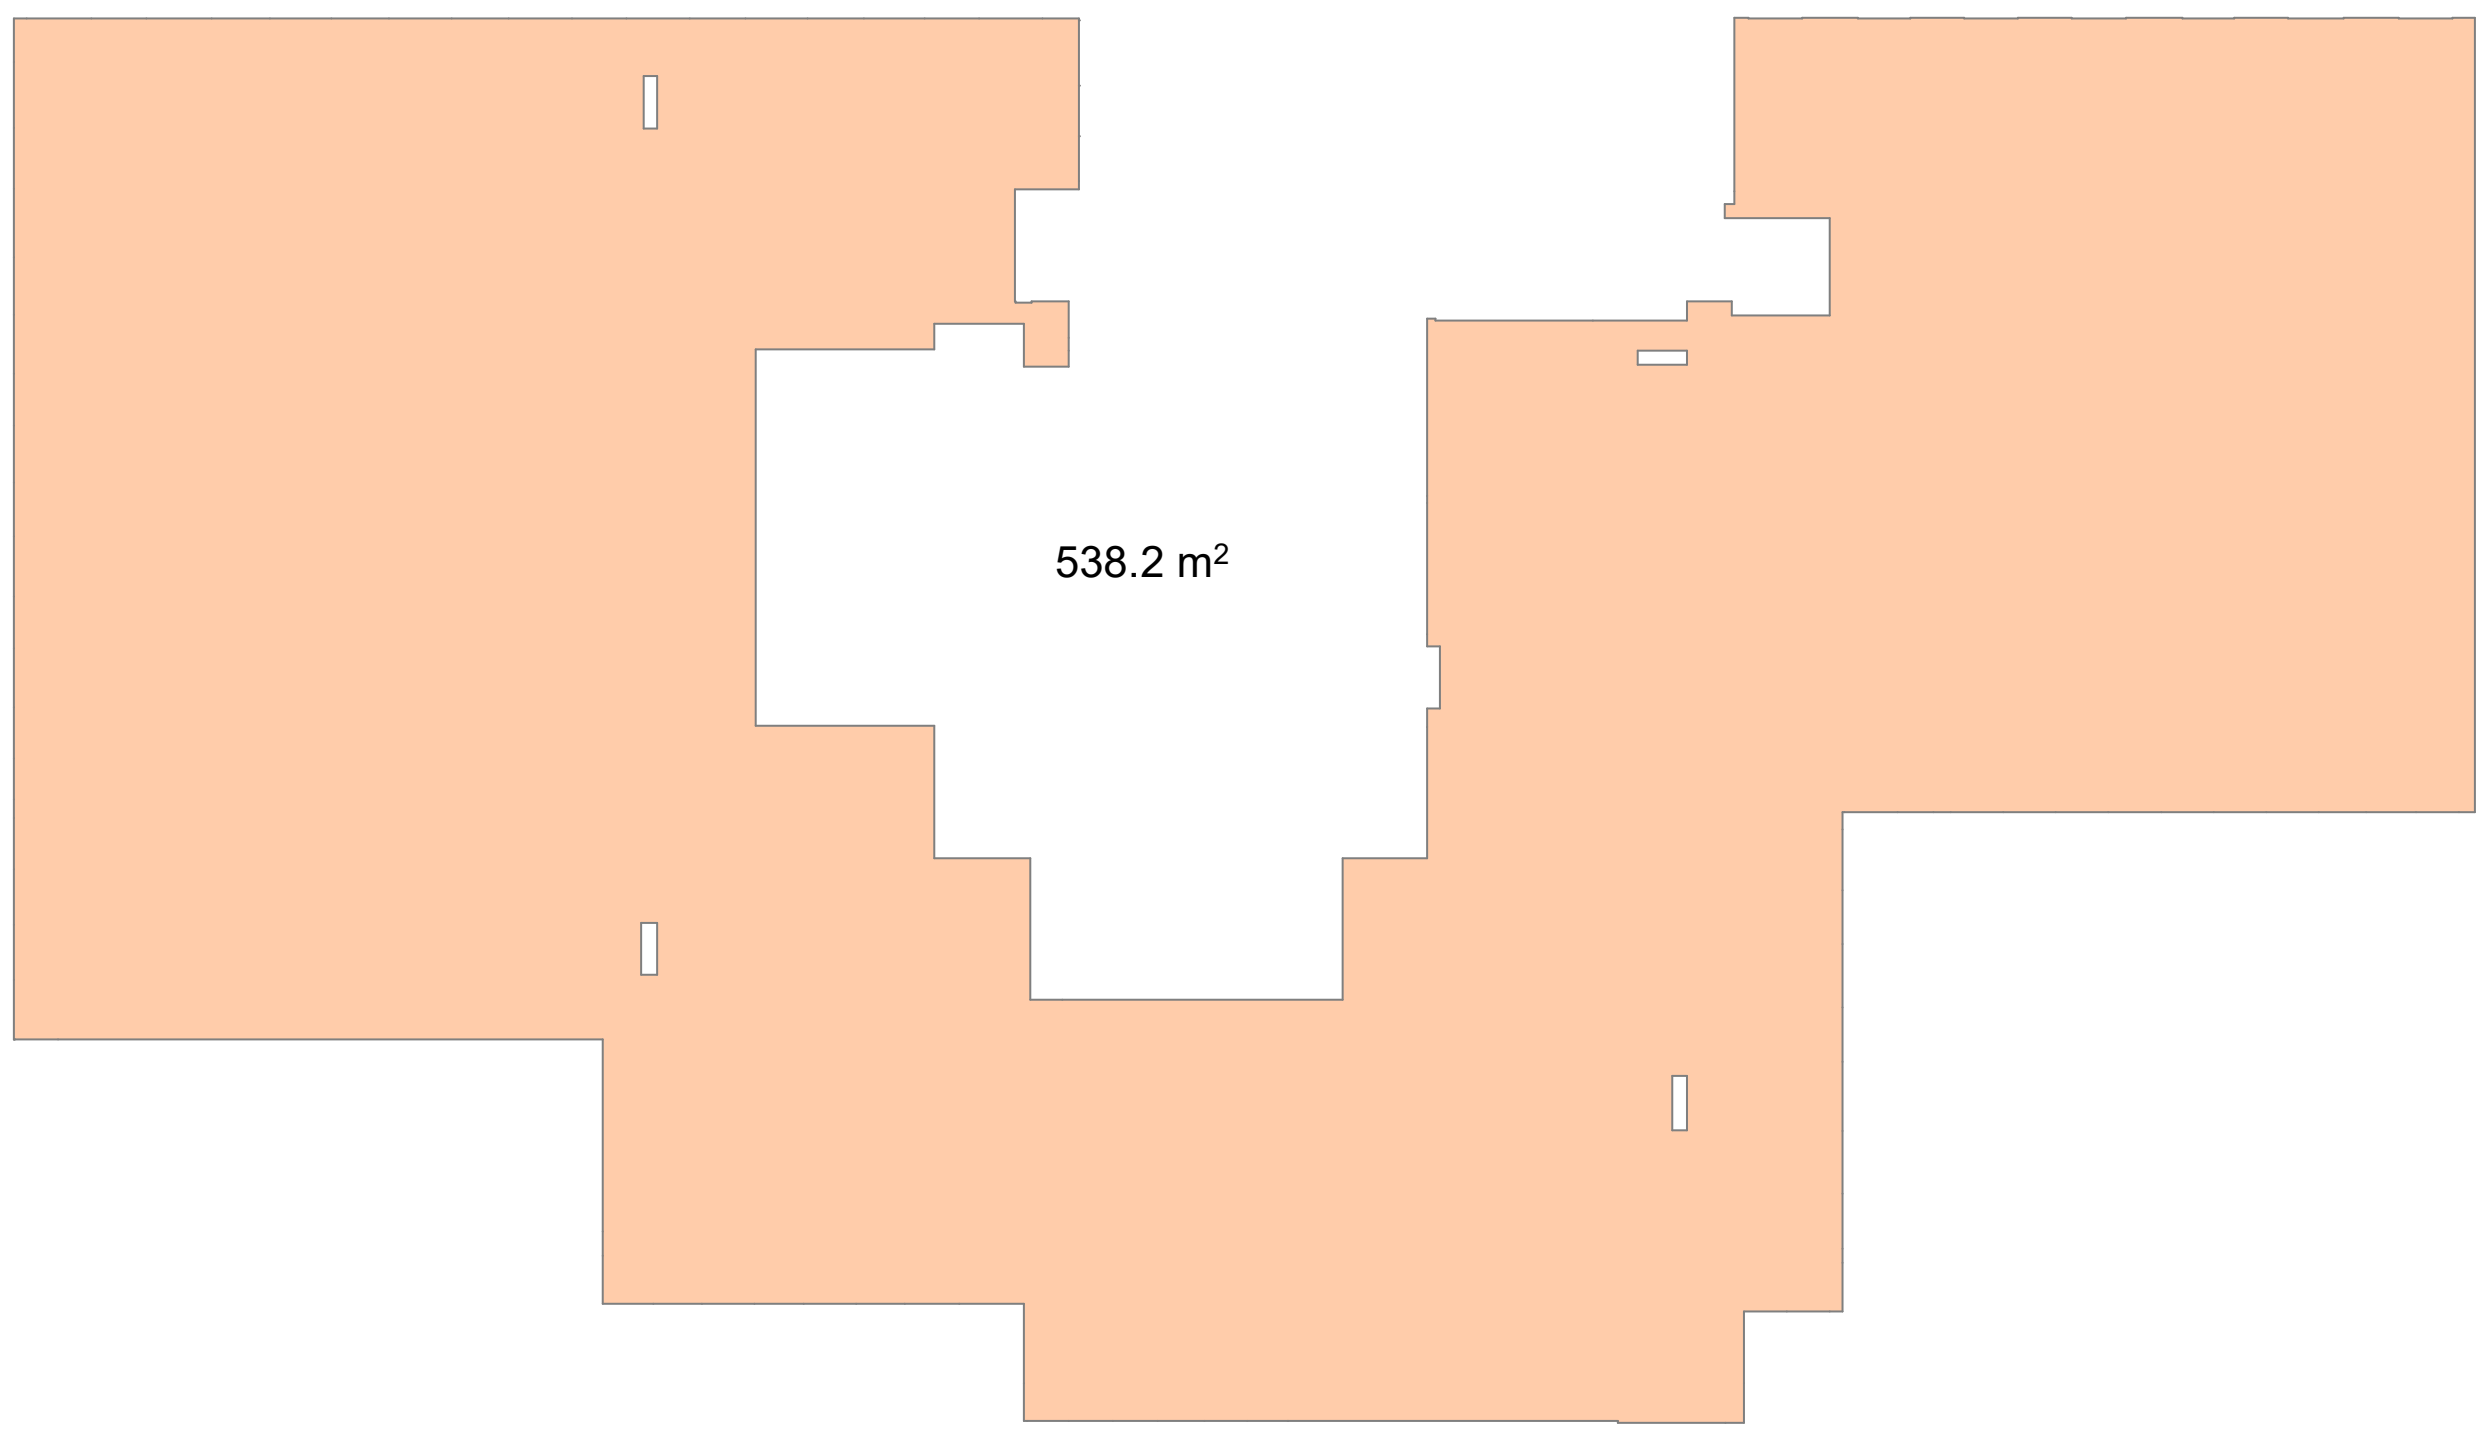

ფორმატი A-3	დაკვეთა №

ექსპლიკაცია:

პირობითი ნიშნები

478.00 - არქიტექტურული ნიშნული

- ნაკვეთის საზღვარი

შენიშვნები:

დამკვეთი *შპს "ილიარდი"* *ს/კ 205278386*

მისამართი *ჭავჭავაძის გამზირი №39 ა*

ელ-ფოსტა

შეთანხმებულია დამკვეთთან — ხელმოწერა

პროექტის სახელწოდება

მრავალფუნქციური შენობა

ელ-მის ელ-ფოსტა *KobaDzlierishvili@gmail.com*

თანამდებობა	*გვარი*	*ხელმოწერა*	*თარიღი*
პროექტის ავტორი	*კ. ძლიერიშვილი*		
თანაავტორი			
დაამუშავა			
მასშტაბი	1/100	გეგმა ნიშნული +8.16 სართული 3 ოფისების სართულები	
თარიღი	19.12.2020		
სტადია		ფურცლები	ფურცელი
პროექტი		15	ა-03

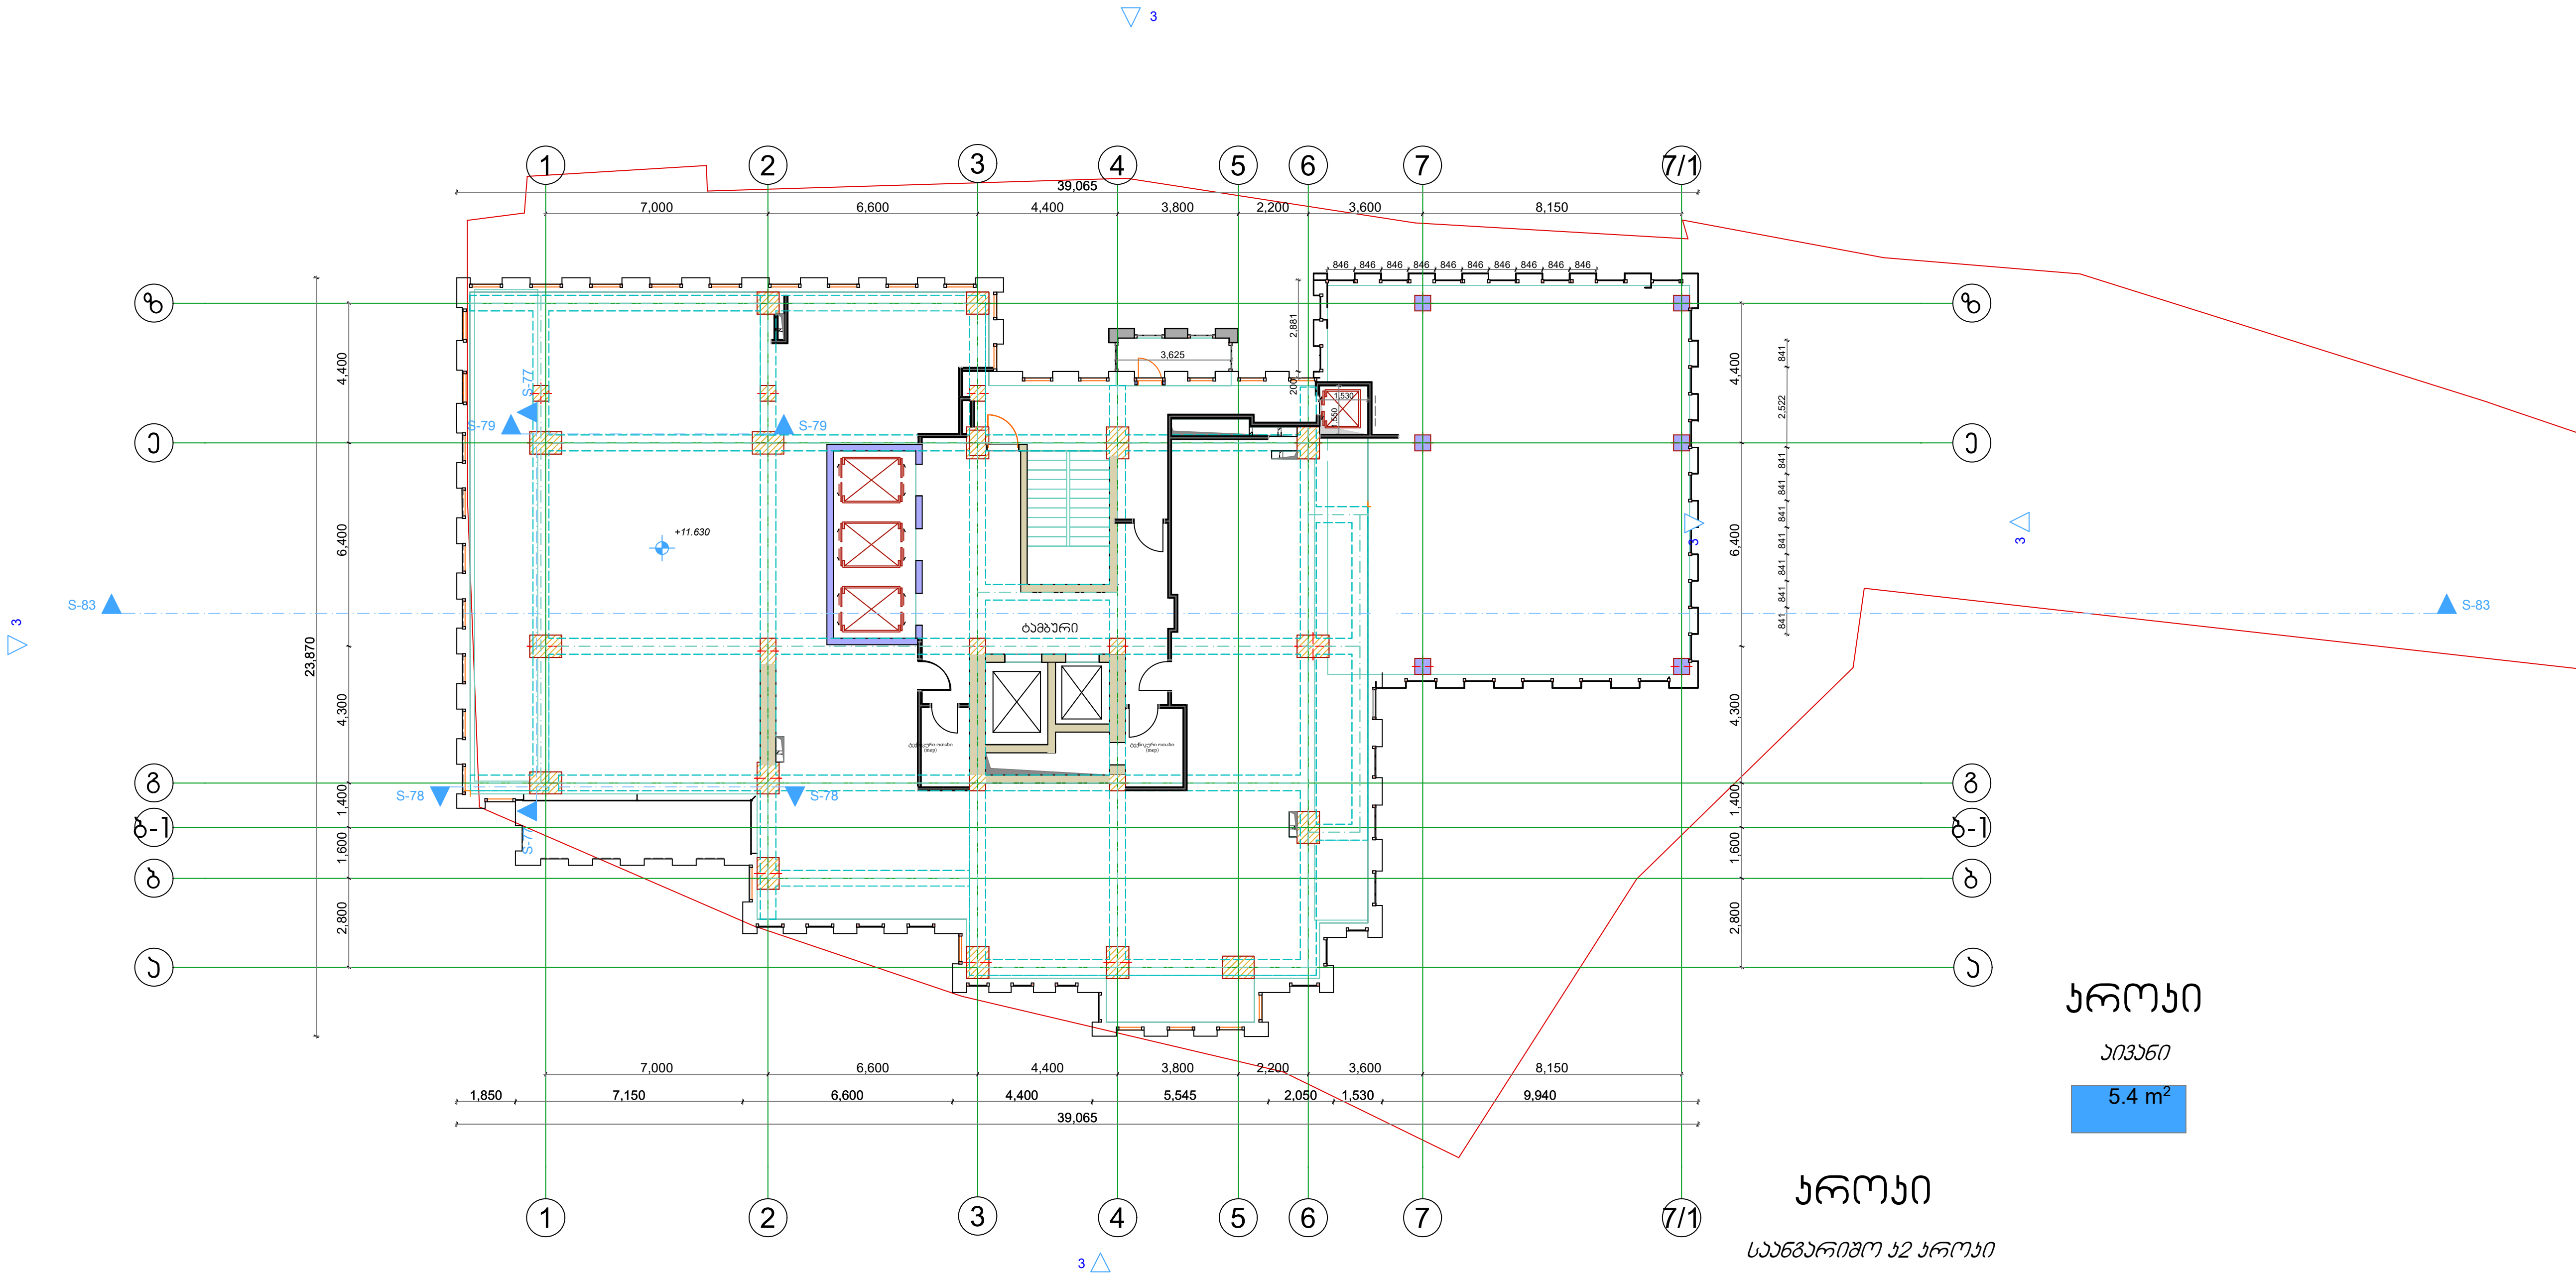

კროკი

აივანი

5.4 m²

კროკი

საანგარიშო კ2 კროკი

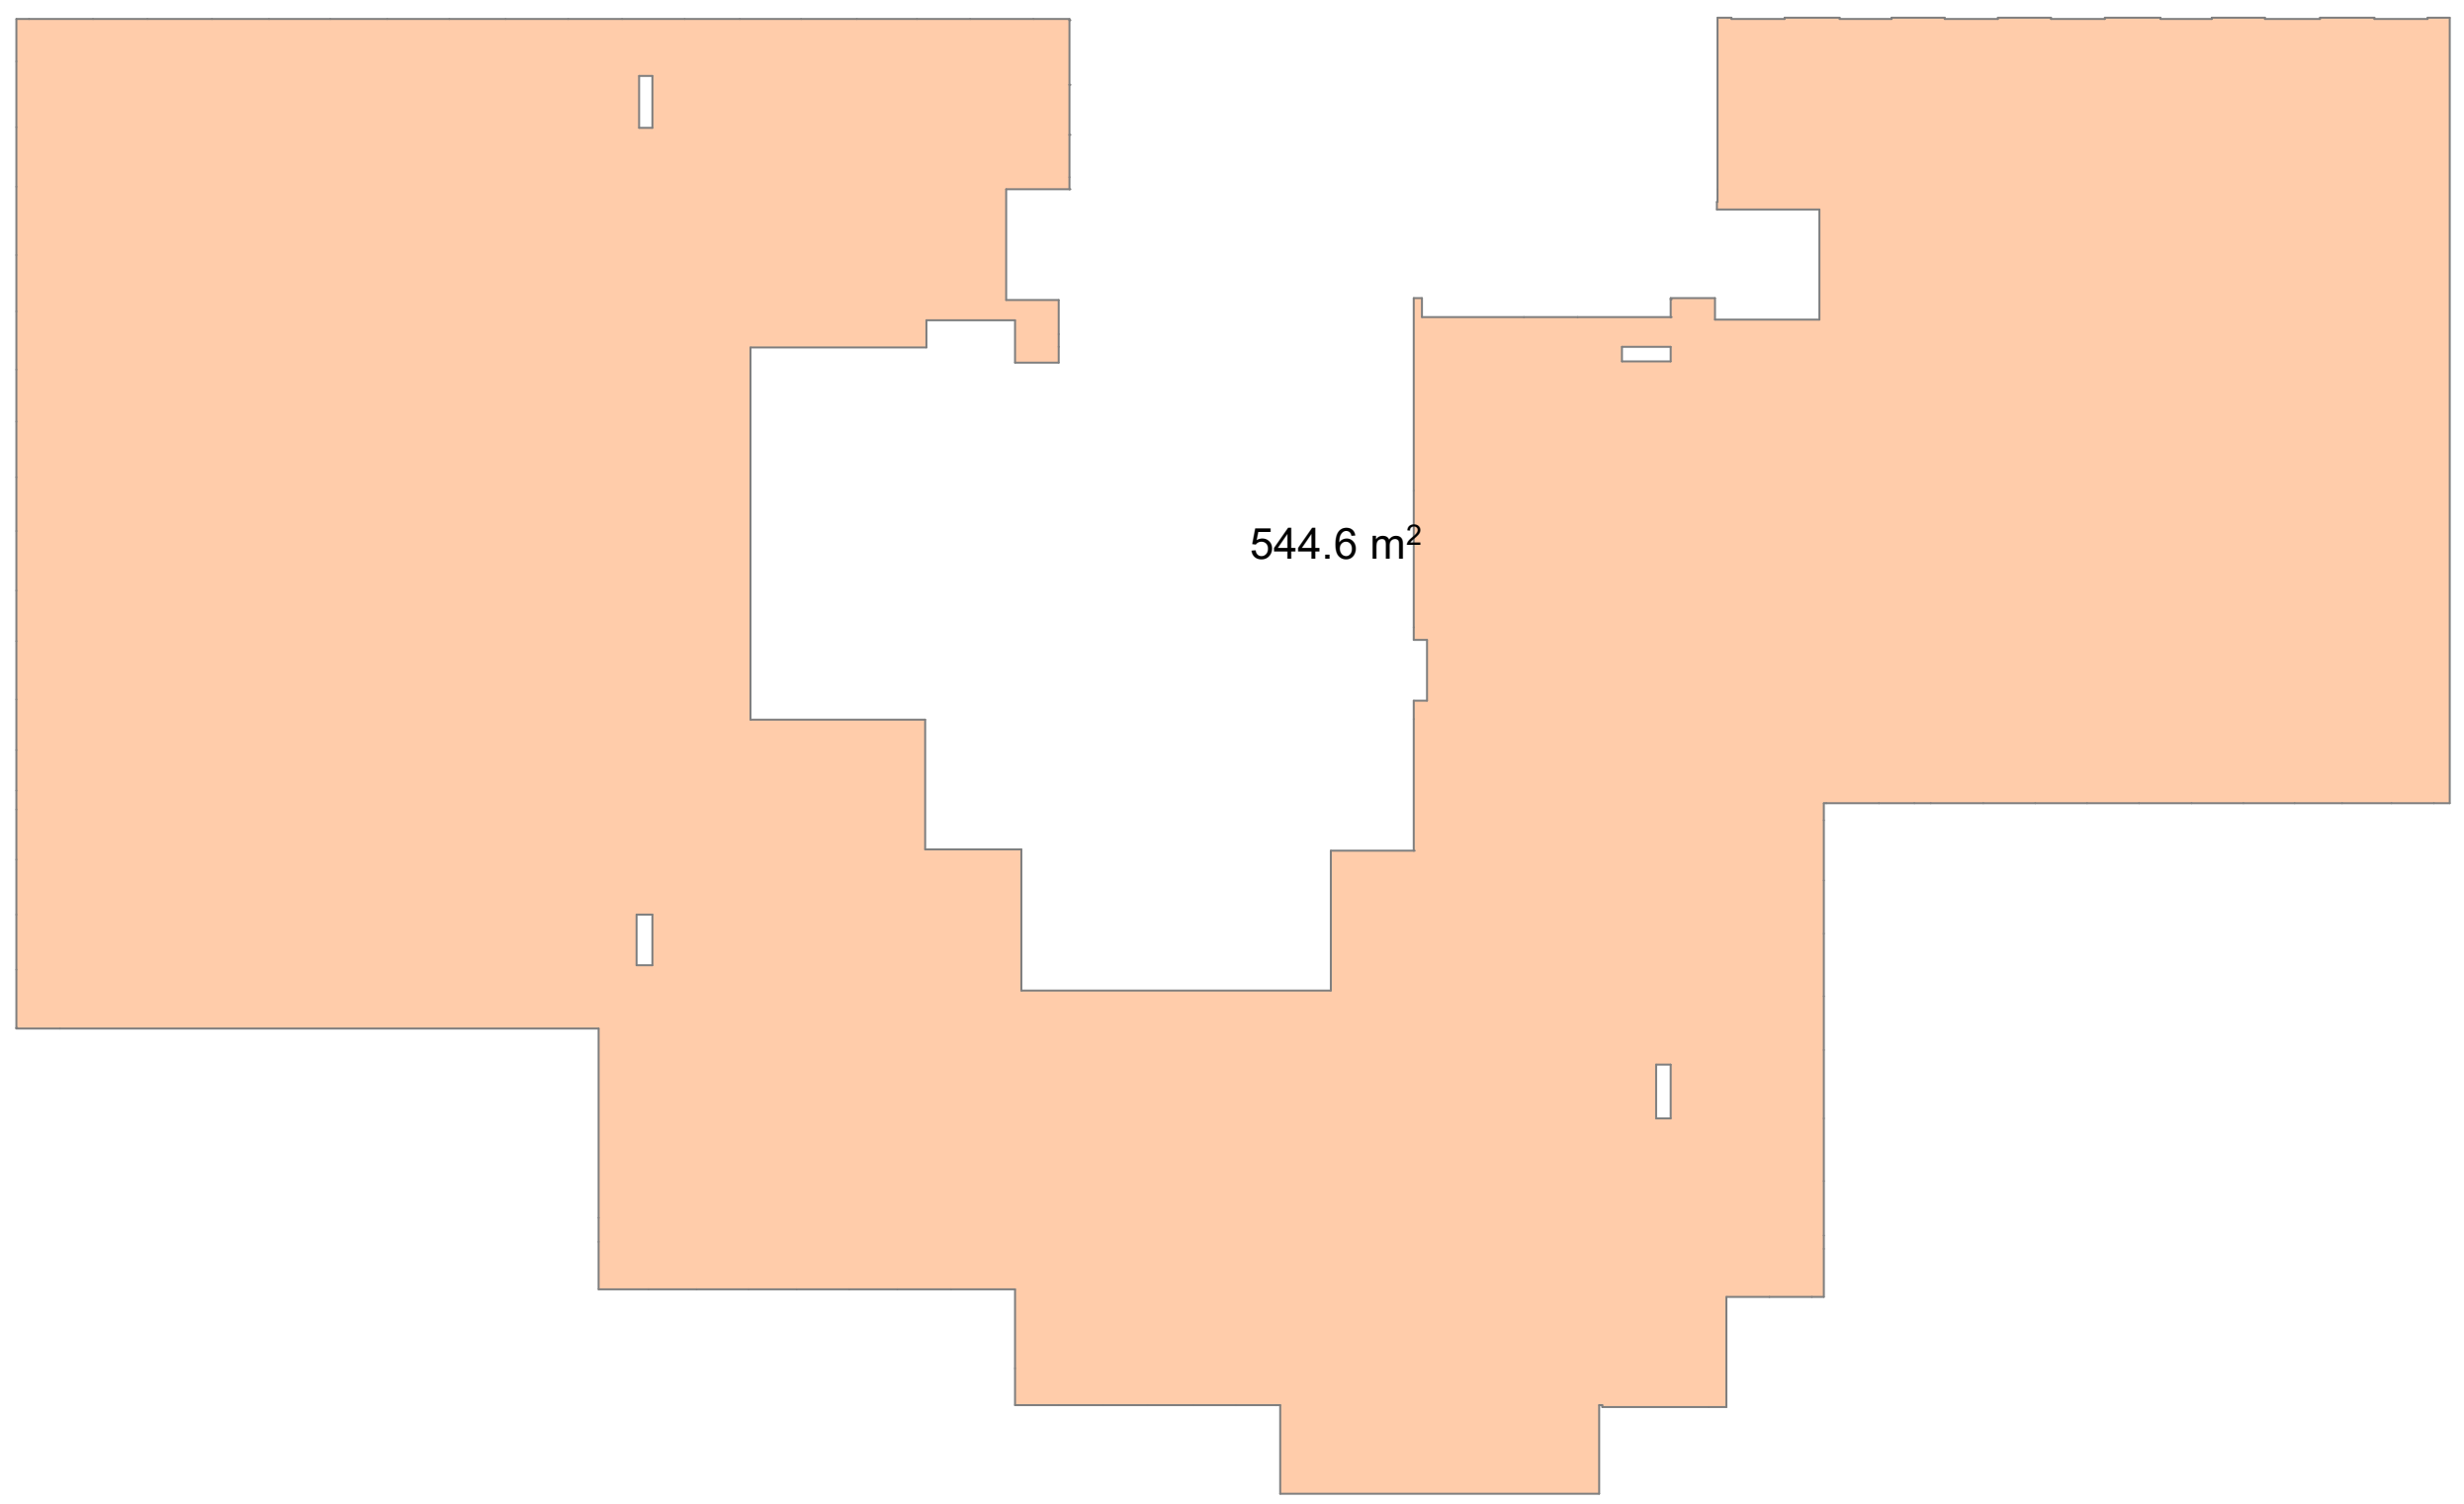

ფორმატი A-3	დაკვეთა №

ექსპლიკაცია:

პირობითი ნიშნები

0.00

478.00 - არქიტექტურული ნიშნული

- ნაკვეთის საზღვარი

შენიშვნები:

დამკვეთი შპს "ილიარდი" ს/კ 205278386

მისამართი ჭავჭავაძის გამზირი №39 ა

ელ-ფოსტა

შეთანხმებულია დამკვეთთან	ხელმოწერა

პროექტის სახელწოდება

მრავალფუნქციური შენობა

ელ-მის
ელ-ფოსტა KobaDzlierishvili@gmail.com

თანამდებობა	გვარი	ხელმოწერა	თარიღი
პროექტის ავტორი	კ. ძლიერიშვილი		
თანაავტორი			
დაამუშავა			
მასშტაბი	1/100	გეგმა ნიშნული +11.63 სართული 4 ოფისების სართულები	
თარიღი	19.12.2020		

სტადია	ფურცლები	ფურცელი
პროექტი	15	ა-03

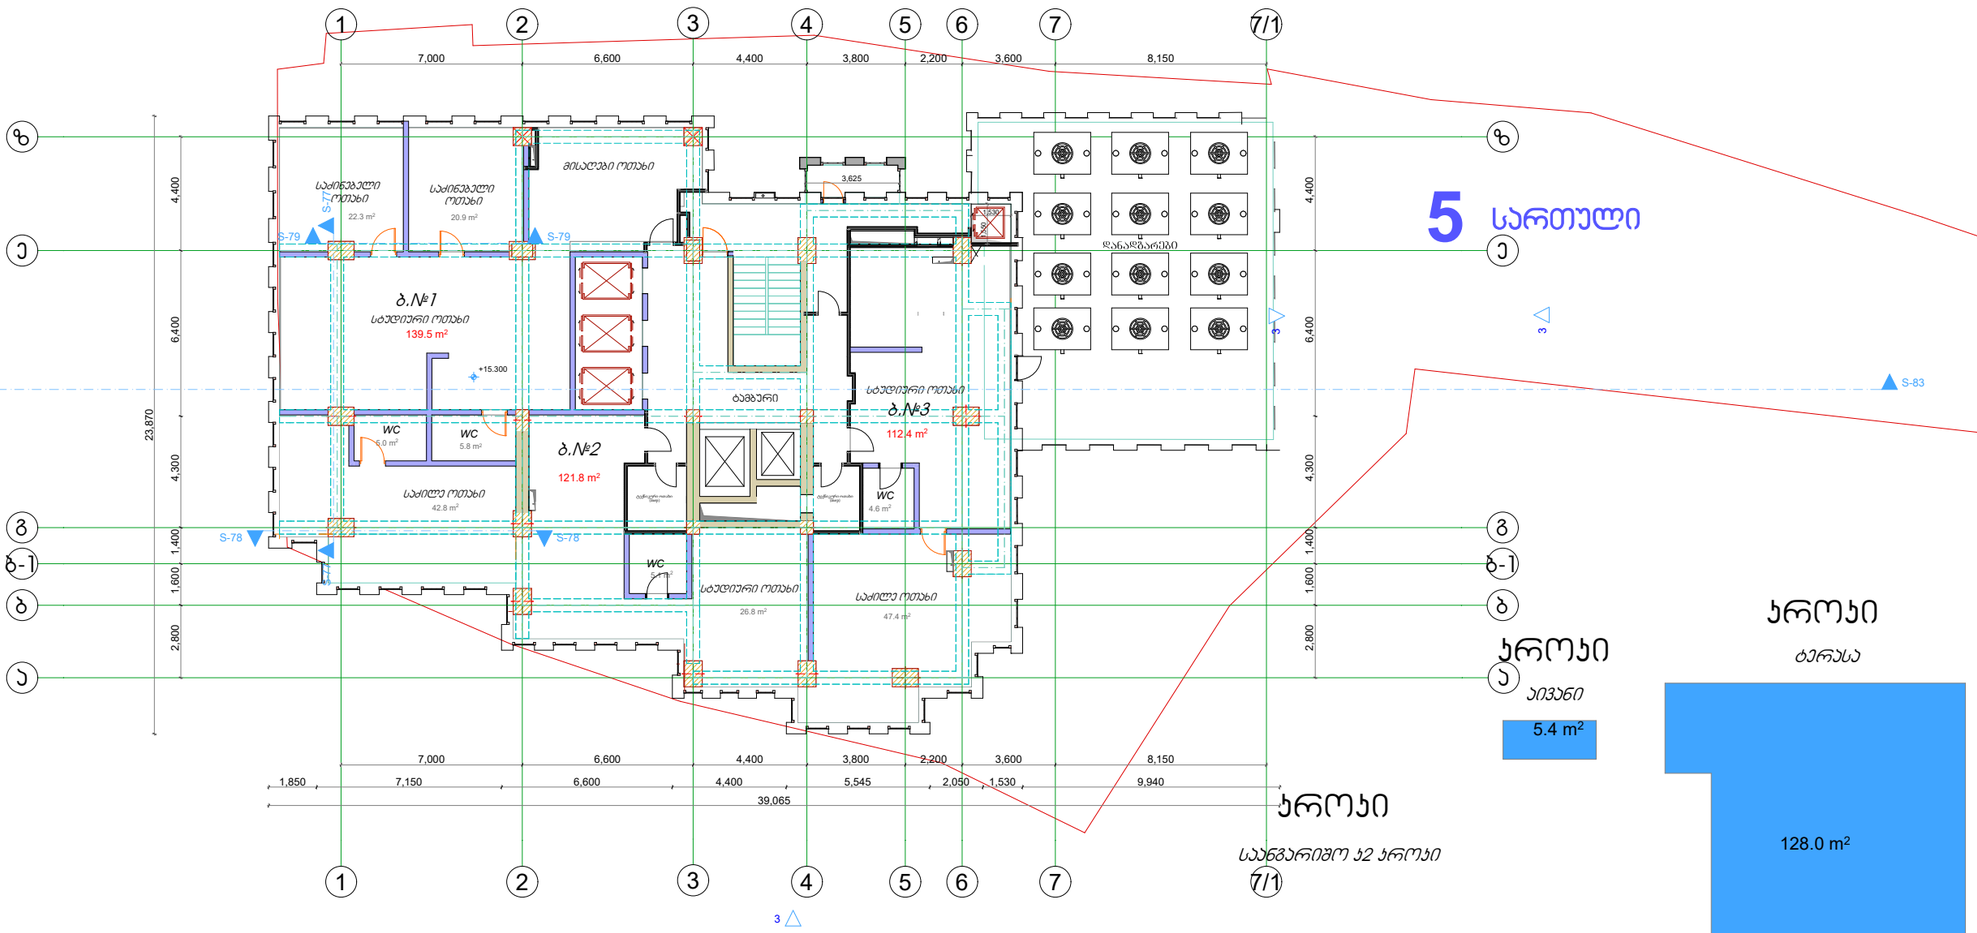

5 სართული

ფორმატი	A-3
დაკვეთა №	

ექსპლიკაცია:

პირობითი ნიშნები

0.00 / 478.00 - არქიტექტურული ნიშნული

- ნაკვეთის საზღვარი

შენიშვნები:

დამკვეთი	შპს "ილიარდი"
	ს/კ 205278386
მისამართი	ჯავახიშვილის ტბეზირი №39 ა
ელ-ფოსტა	
შეთანხმებულია დამკვეთთან	ხელმოწერა

პროექტის სახელწოდება

მრავალფუნქციური შენობა

	ელ-მის ელ-ფოსტა	KobaDzlierishvili@gmail.com	
თანამდებობა	გვარი	ხელმოწერა	თარიღი
პროექტის ავტორი	ჯ. ძლიერიშვილი		
თანაავტორი			
დამკვეთი			
მასშტაბი	1/100	გეგმა ნიშნული +15.3	
თარიღი	19.12.2020	სართული 5	
		საცხოვრებელი ბინების სართული	

სტადია	ფურცლები	ფურცელი
პროექტი	15	ა-03















































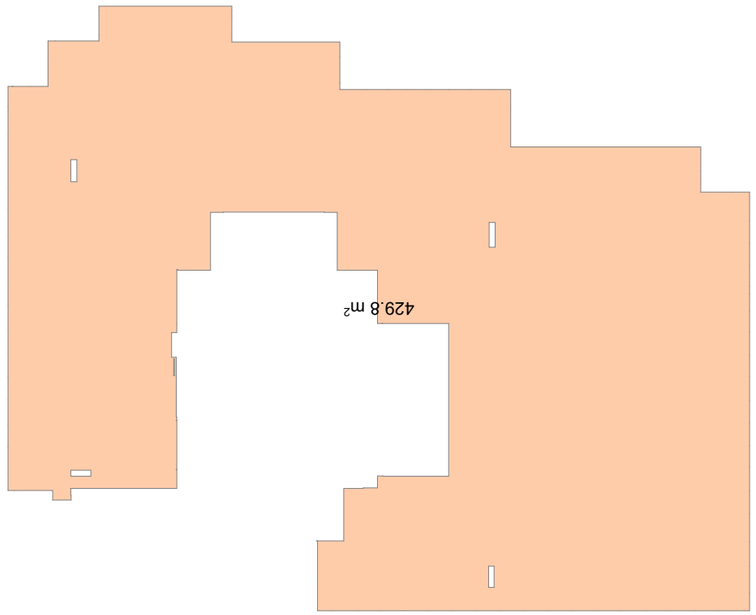


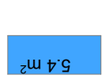


1
2
3
4
5
6
7
7/1
7.000
6.600
4.400
3.800
2.200
3.600
8.150
23.870
2.800
1.600
1.400
4.300
6.400
4.400
А
Б
Б-1
В
Г
S-78
S-79
S-83
+22.100
3.625

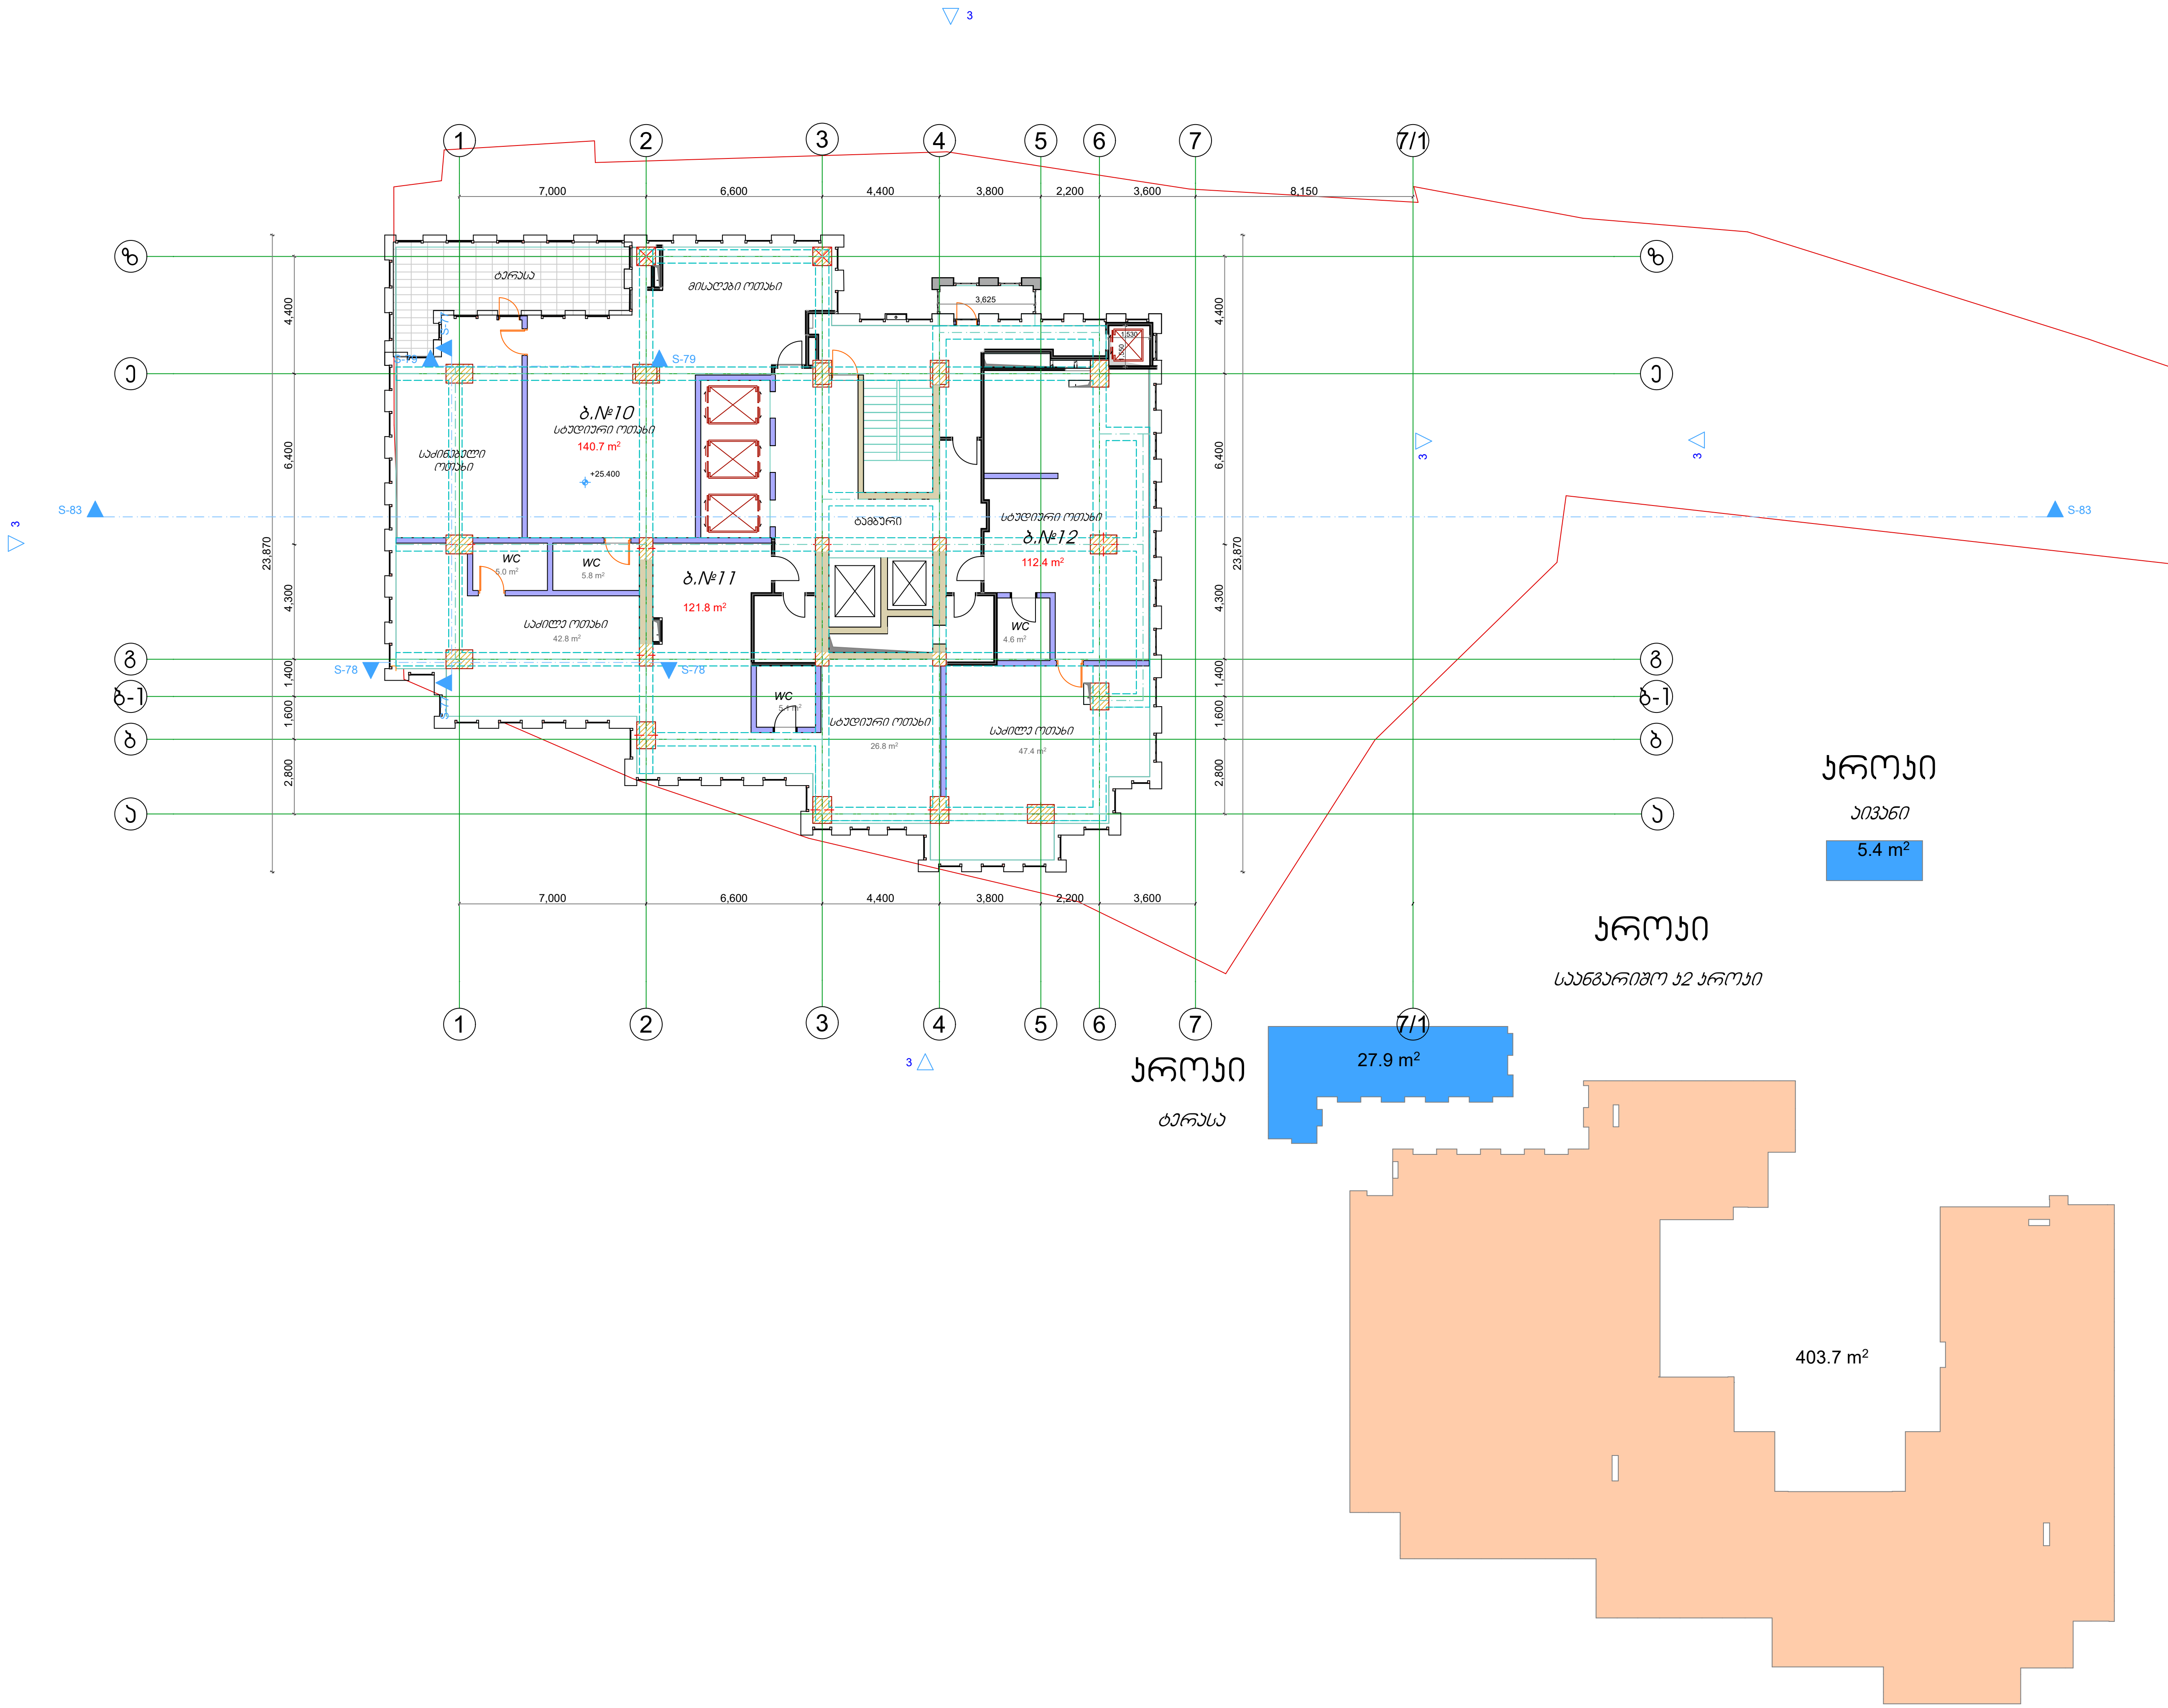

ფორმატი A-3

დაკვეთა №

ექსპლიკაცია:

პირობითი ნიშნები

0.00 / 478.00 - არქიტექტურული ნიშნული

- ნაკვეთის საზღვარი

შენიშვნები:

დამკვეთი შპს "ილიარდი" ს/ კ 205278386		მისამართი ჭავჭავაძის გამზირი №39 ა	
ელ-ფოსტა			
შეთანხმებულია დამკვეთთან		ხელმოწერა	
პროექტის სახელწოდება			
მრავალფუნქციური შენობა			
	ელ-მის ელ-ფოსტა KobaDzlierishvili@gmail.com		
თანამდებობა	გვარი	ხელმოწერა	თარიღი
პროექტის ავტორი	კ. ძლიერიშვილი		
თანაავტორი			
დაამუშავა			
მასშტაბი	1/100	ზემა ნიშნული +25.4 სართული 8 საცხოვრებელი ბინების სართული	
თარიღი	19.12.2020		
სტადია		ფურცლები	ფურცელი
პროექტი		15	ა-03










































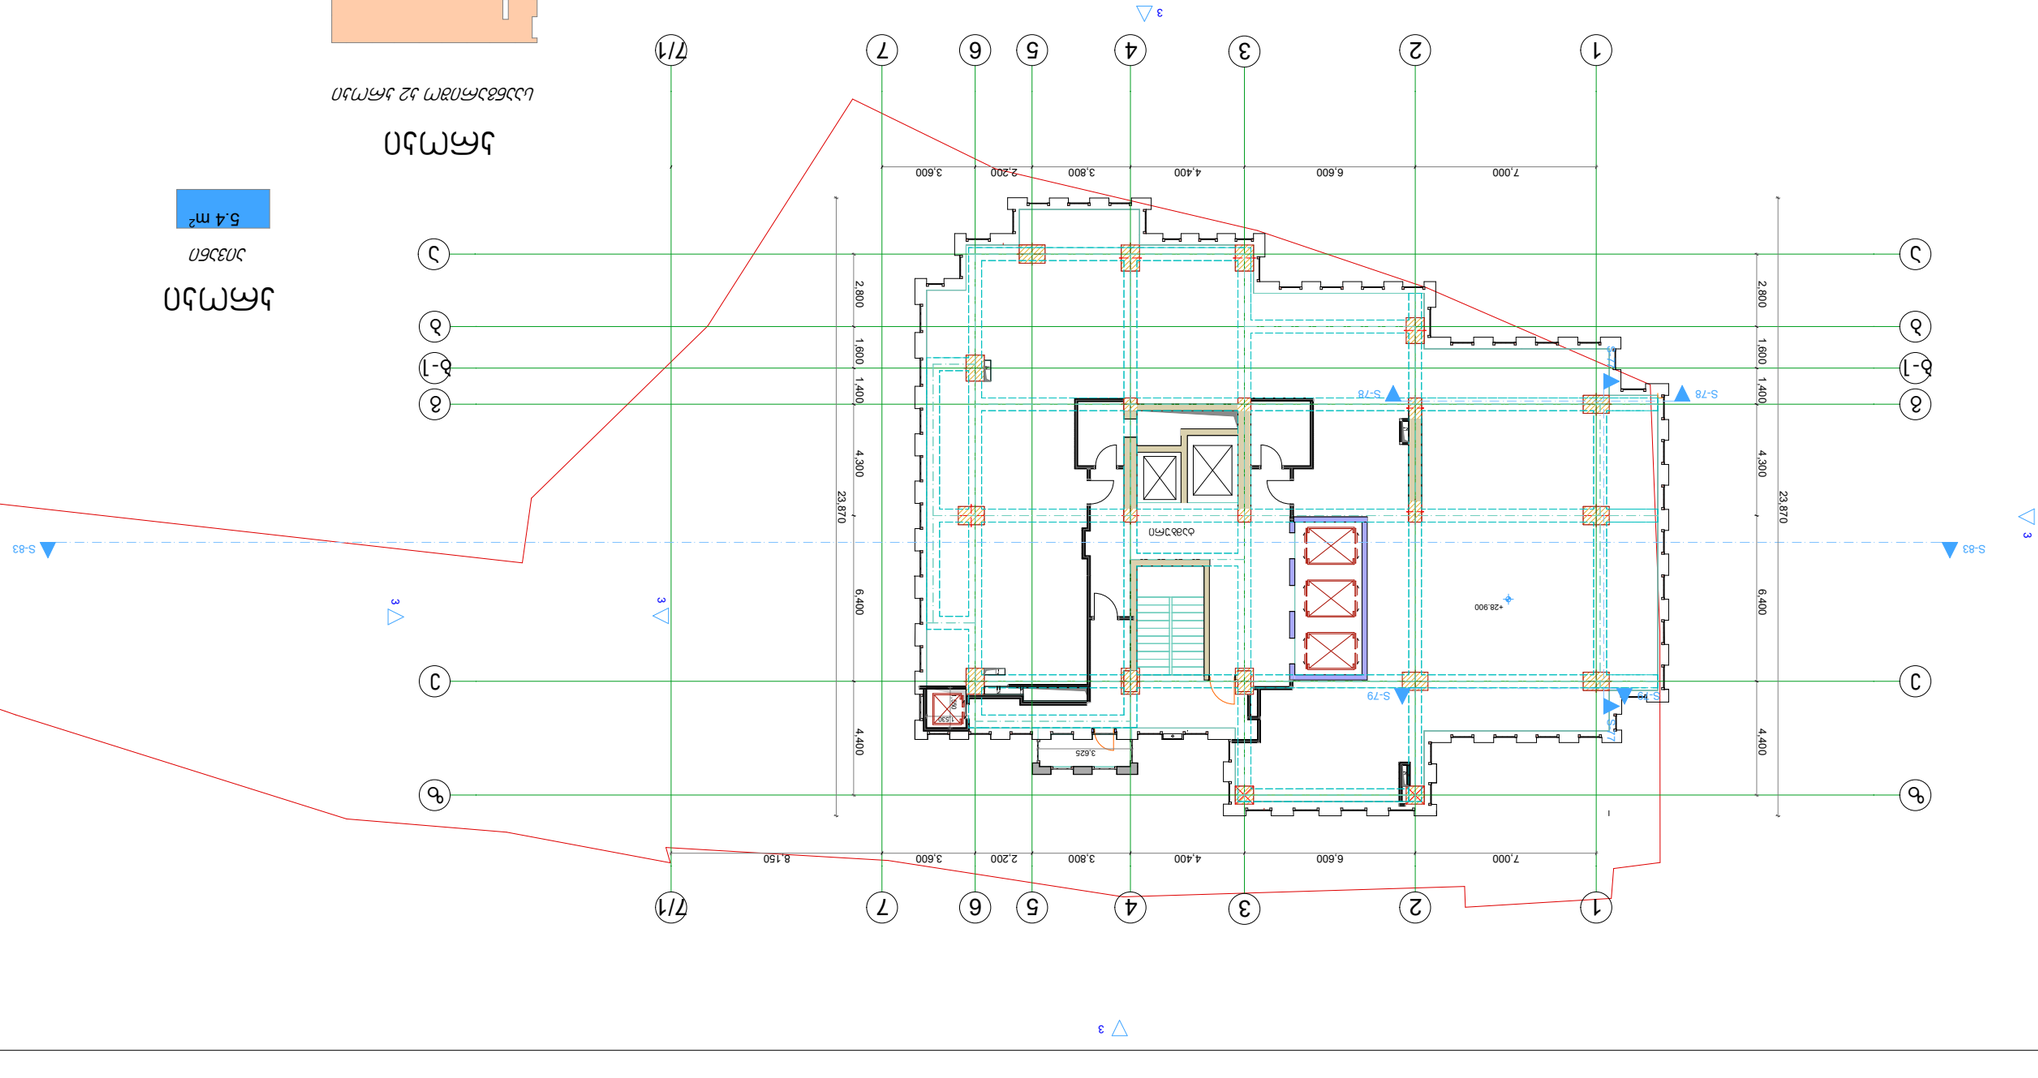






















































































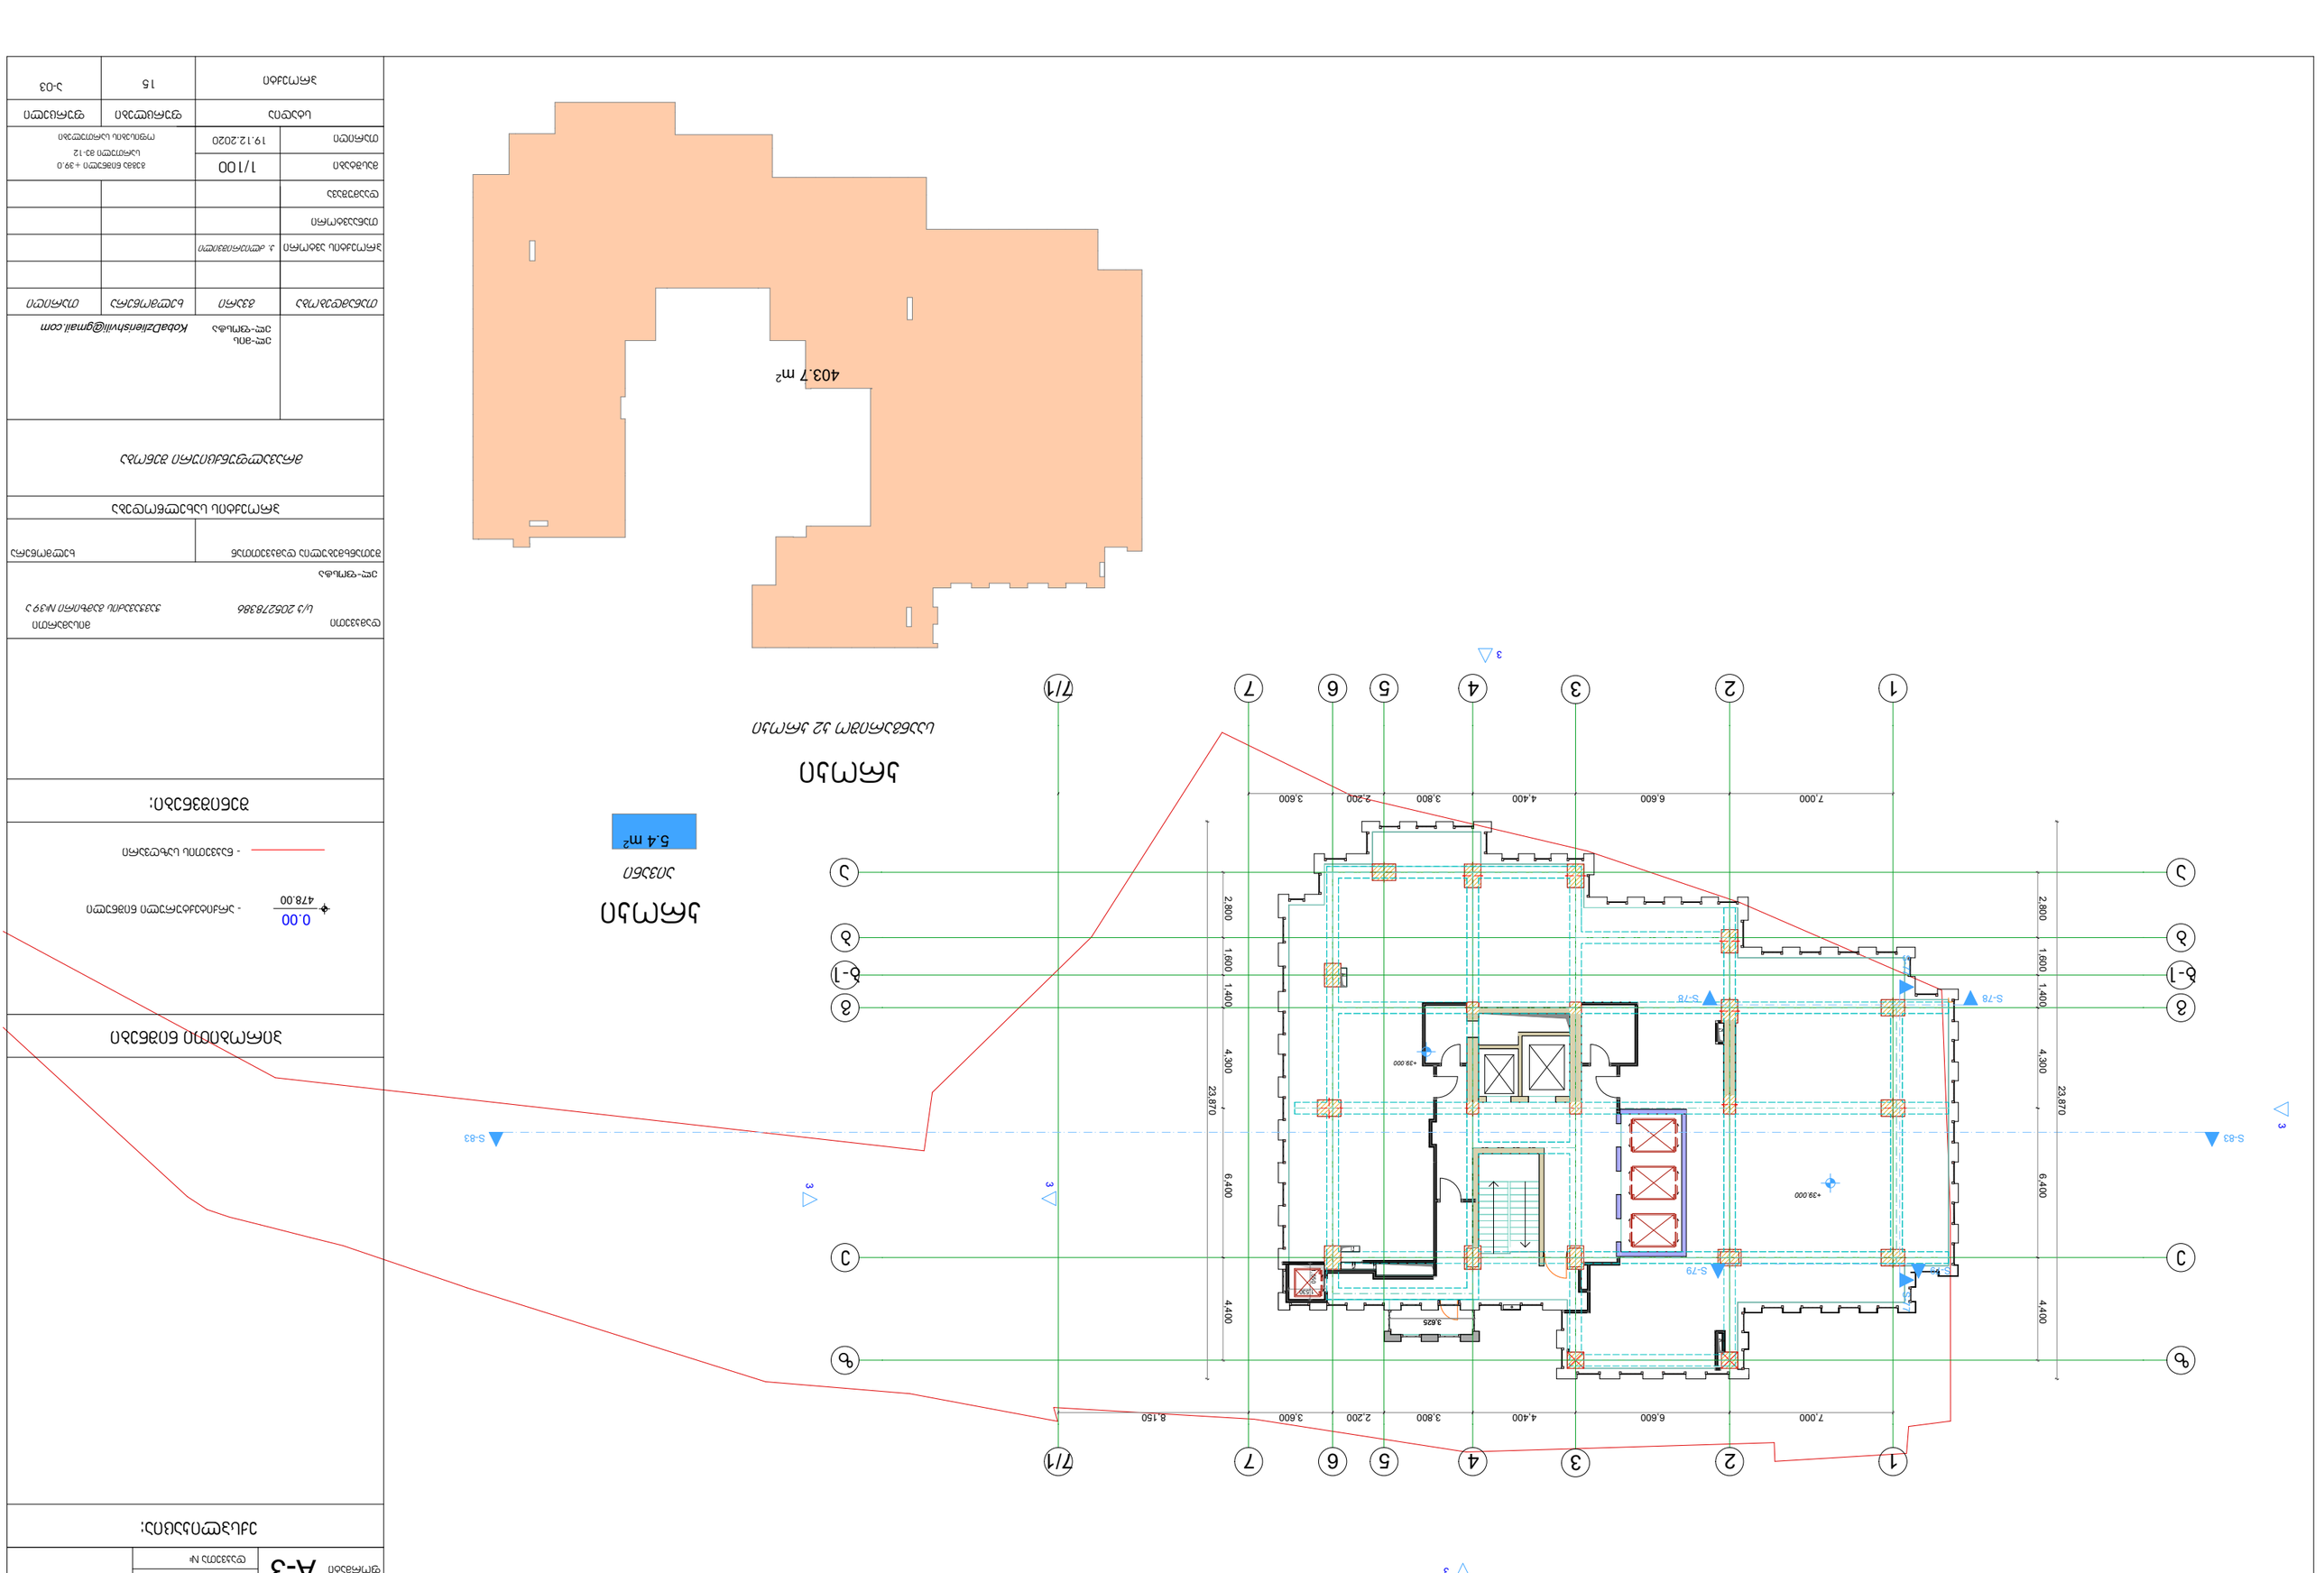




































1 2 3 4 5 6 7 7/1

7.000 6.600 4.400 3.800 2.200 3.600 8.150

A B C D

23.870

2.800 1.600 1.400 4.300 6.400 4.400

403,7 kv.m

S-78 S-79 S-83

+51.000

3.825

1.200

3






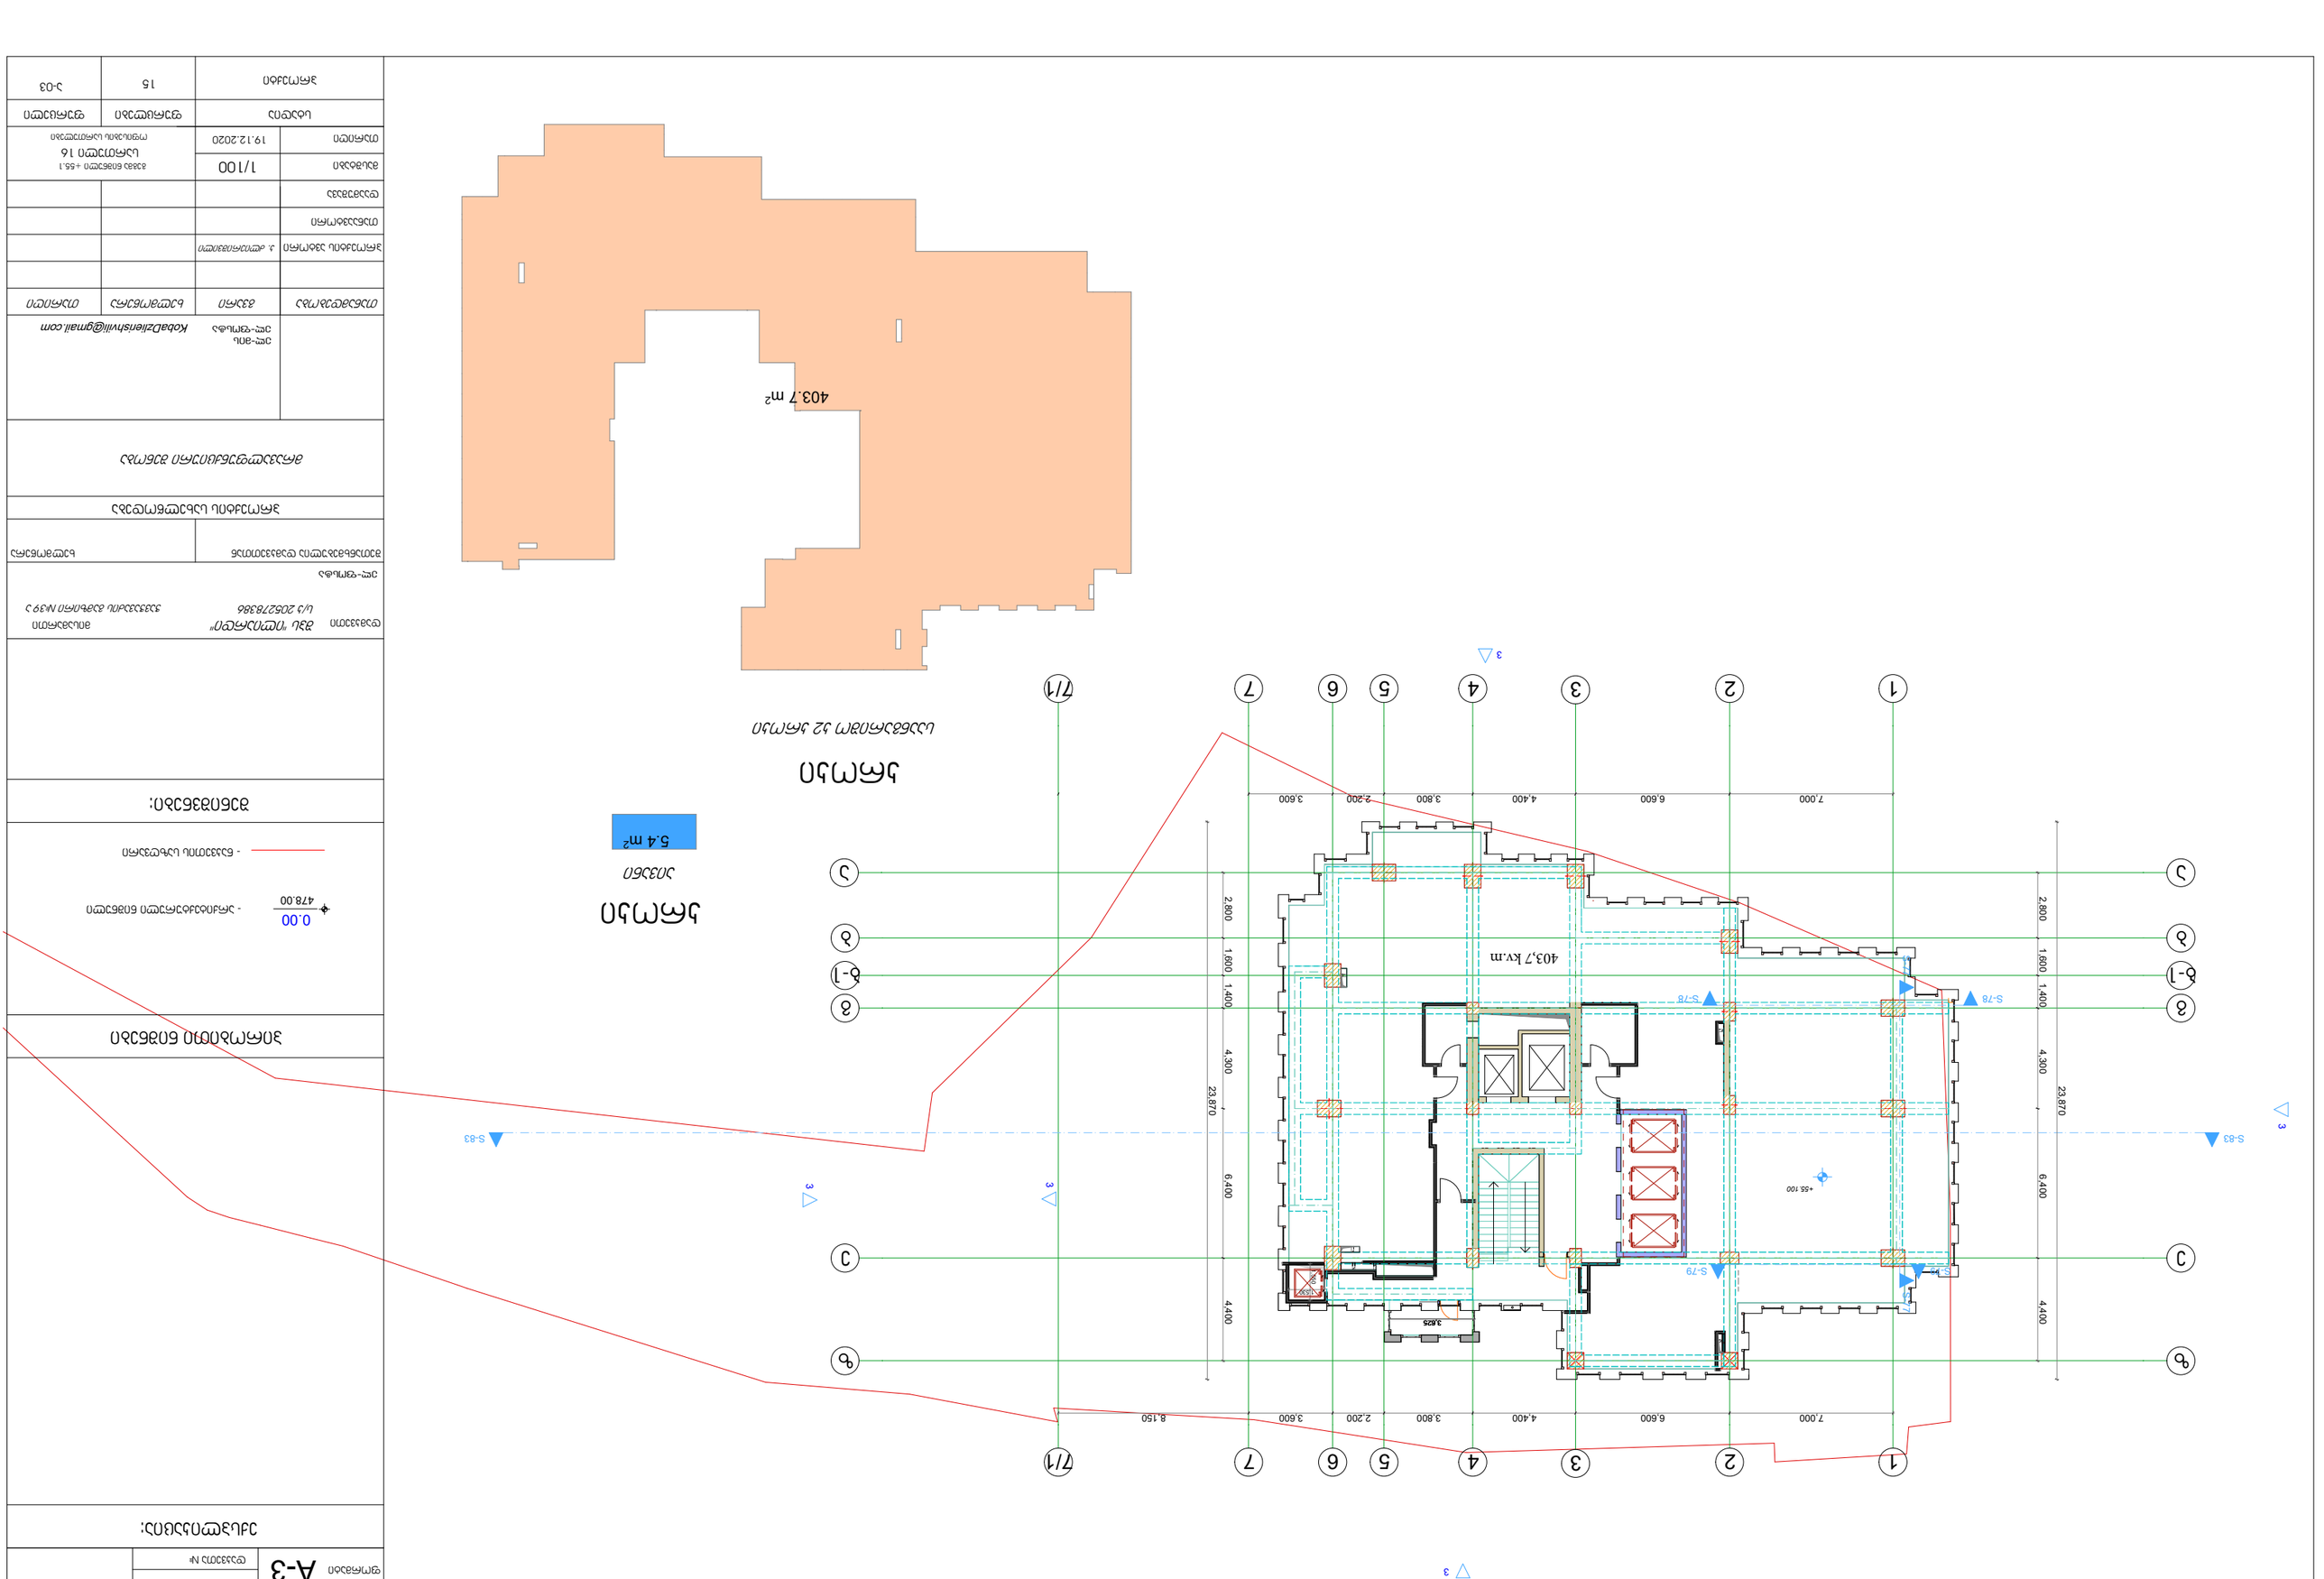

























































































































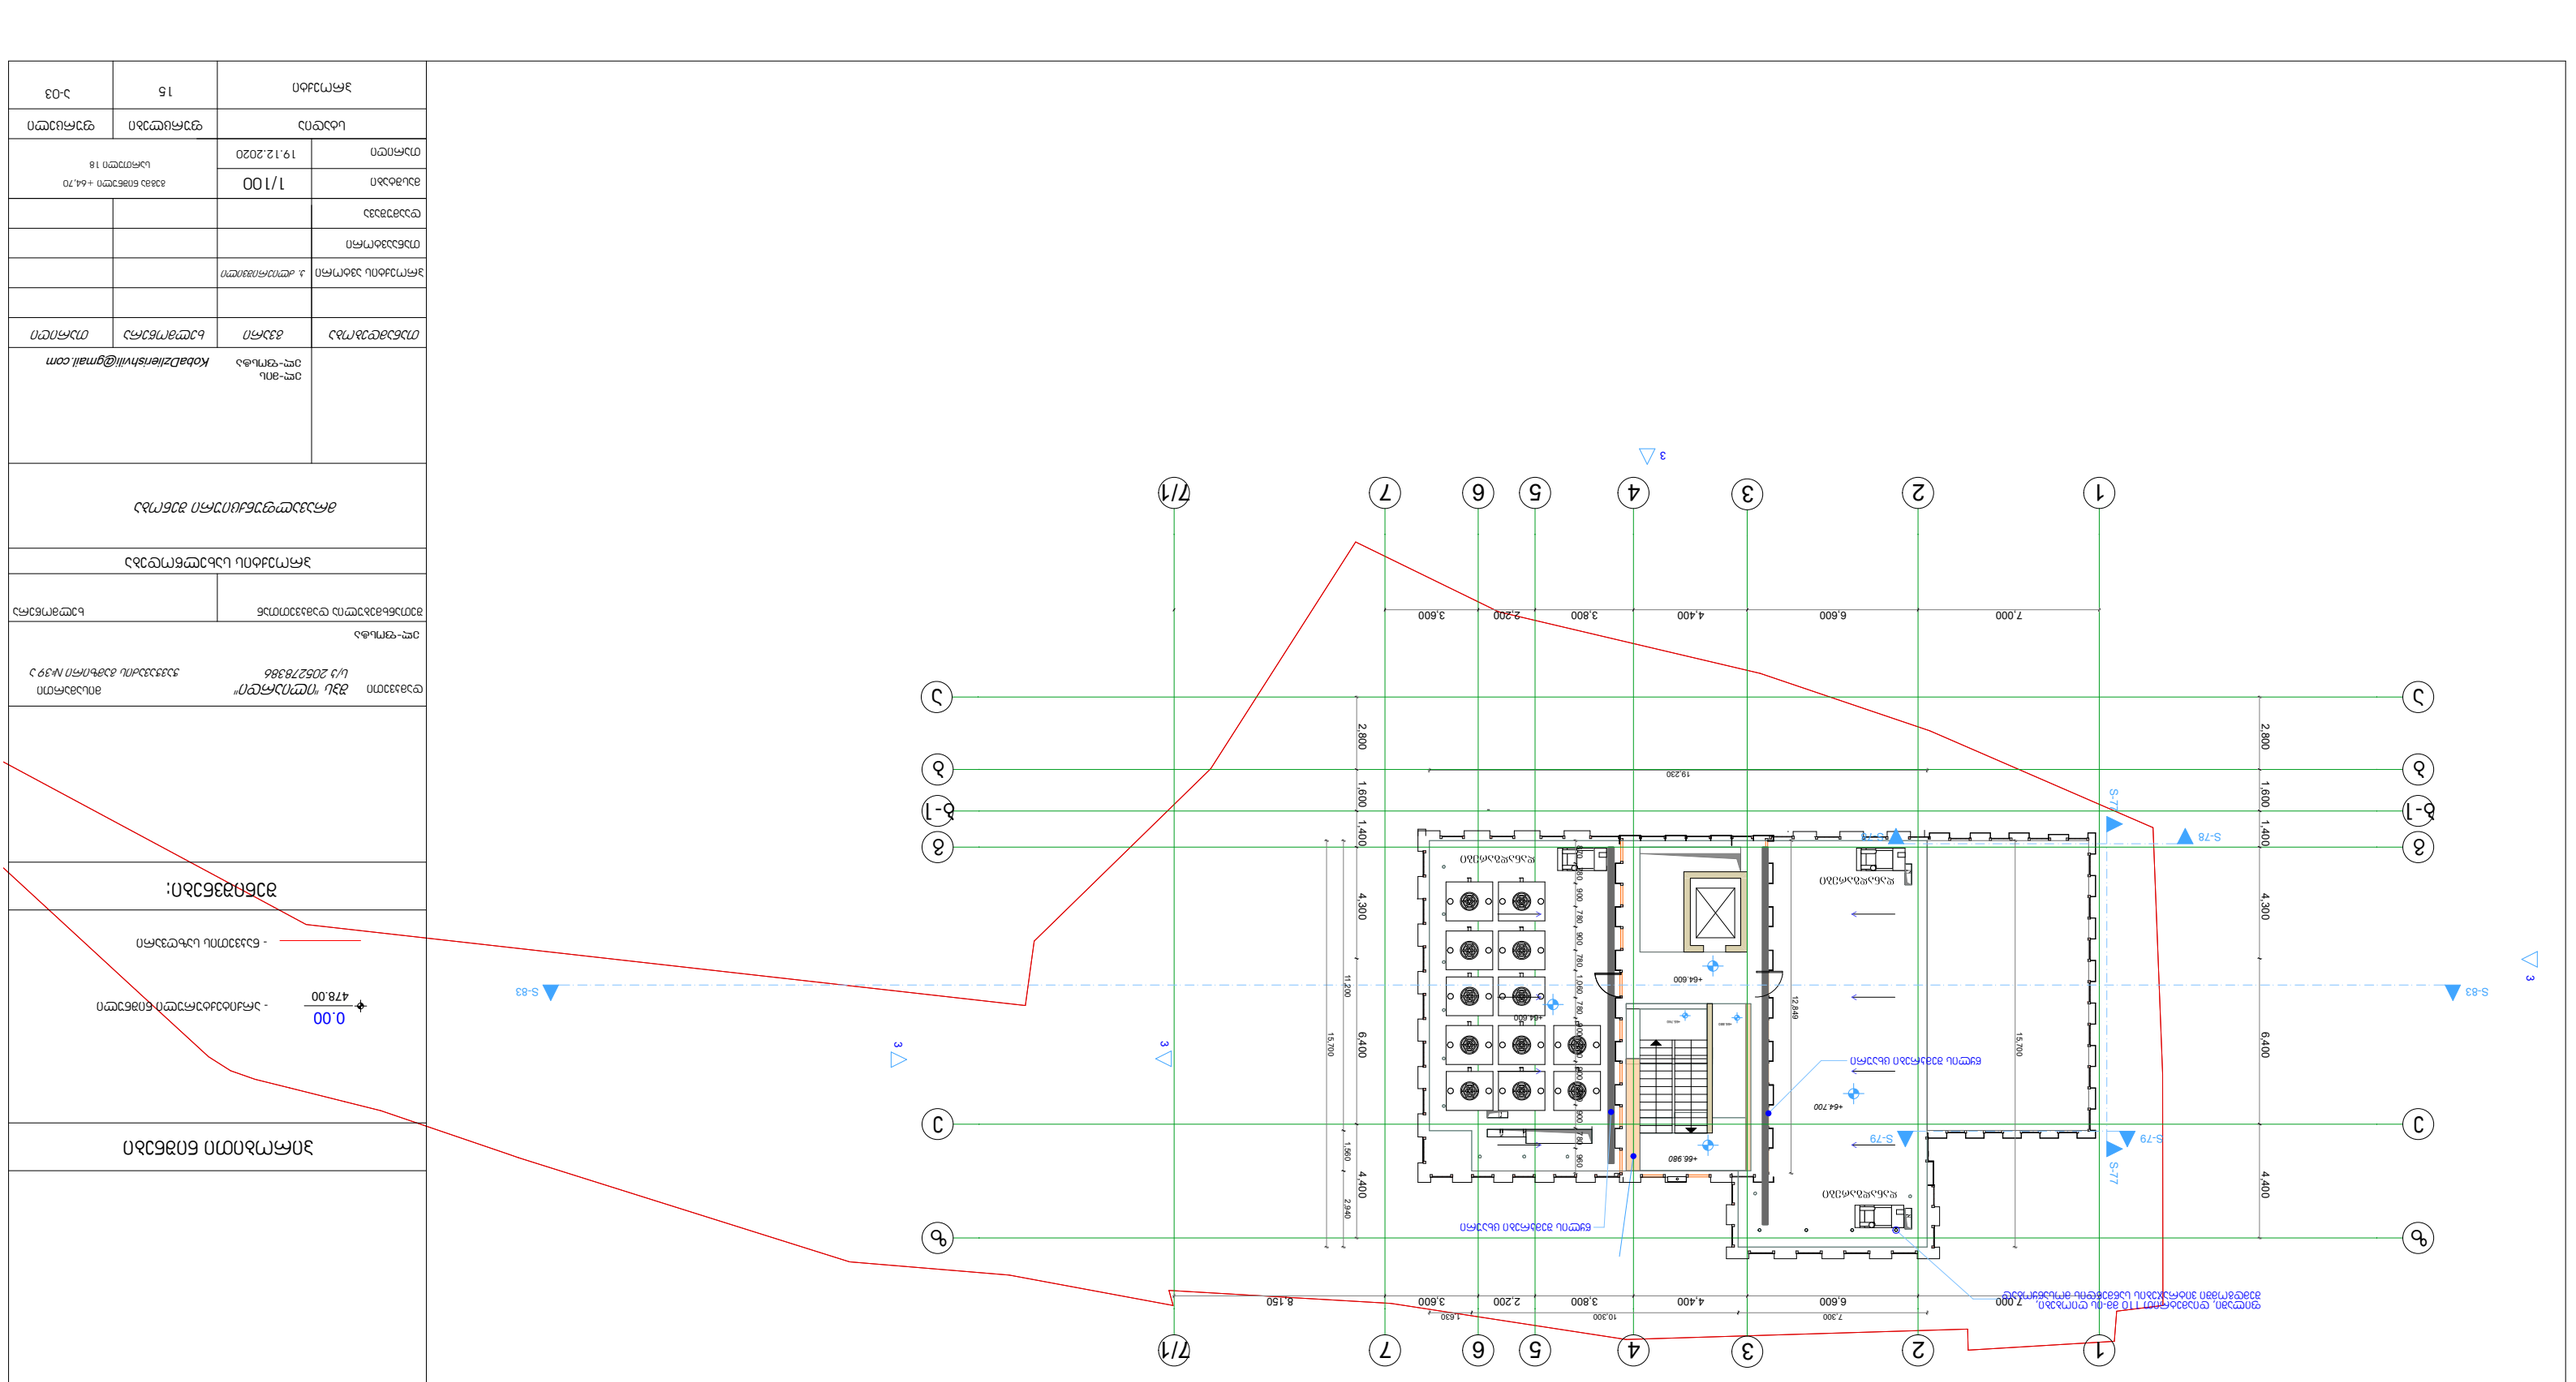
1
2
3
4
5
6
7
7/1
А
Б
Б-1
В
Г
1
2
3
S-78
S-79
S-77
S-83
+64.600
+64.700
+66.980
19.230
7.000
6.600
4.400
3.800
2.200
3.600
2.800
1.600
1.400
4.300
6.400
4.400
12.849
15.700
11.200
1.360
2.940
8.150
10.300
7.300
1.630








