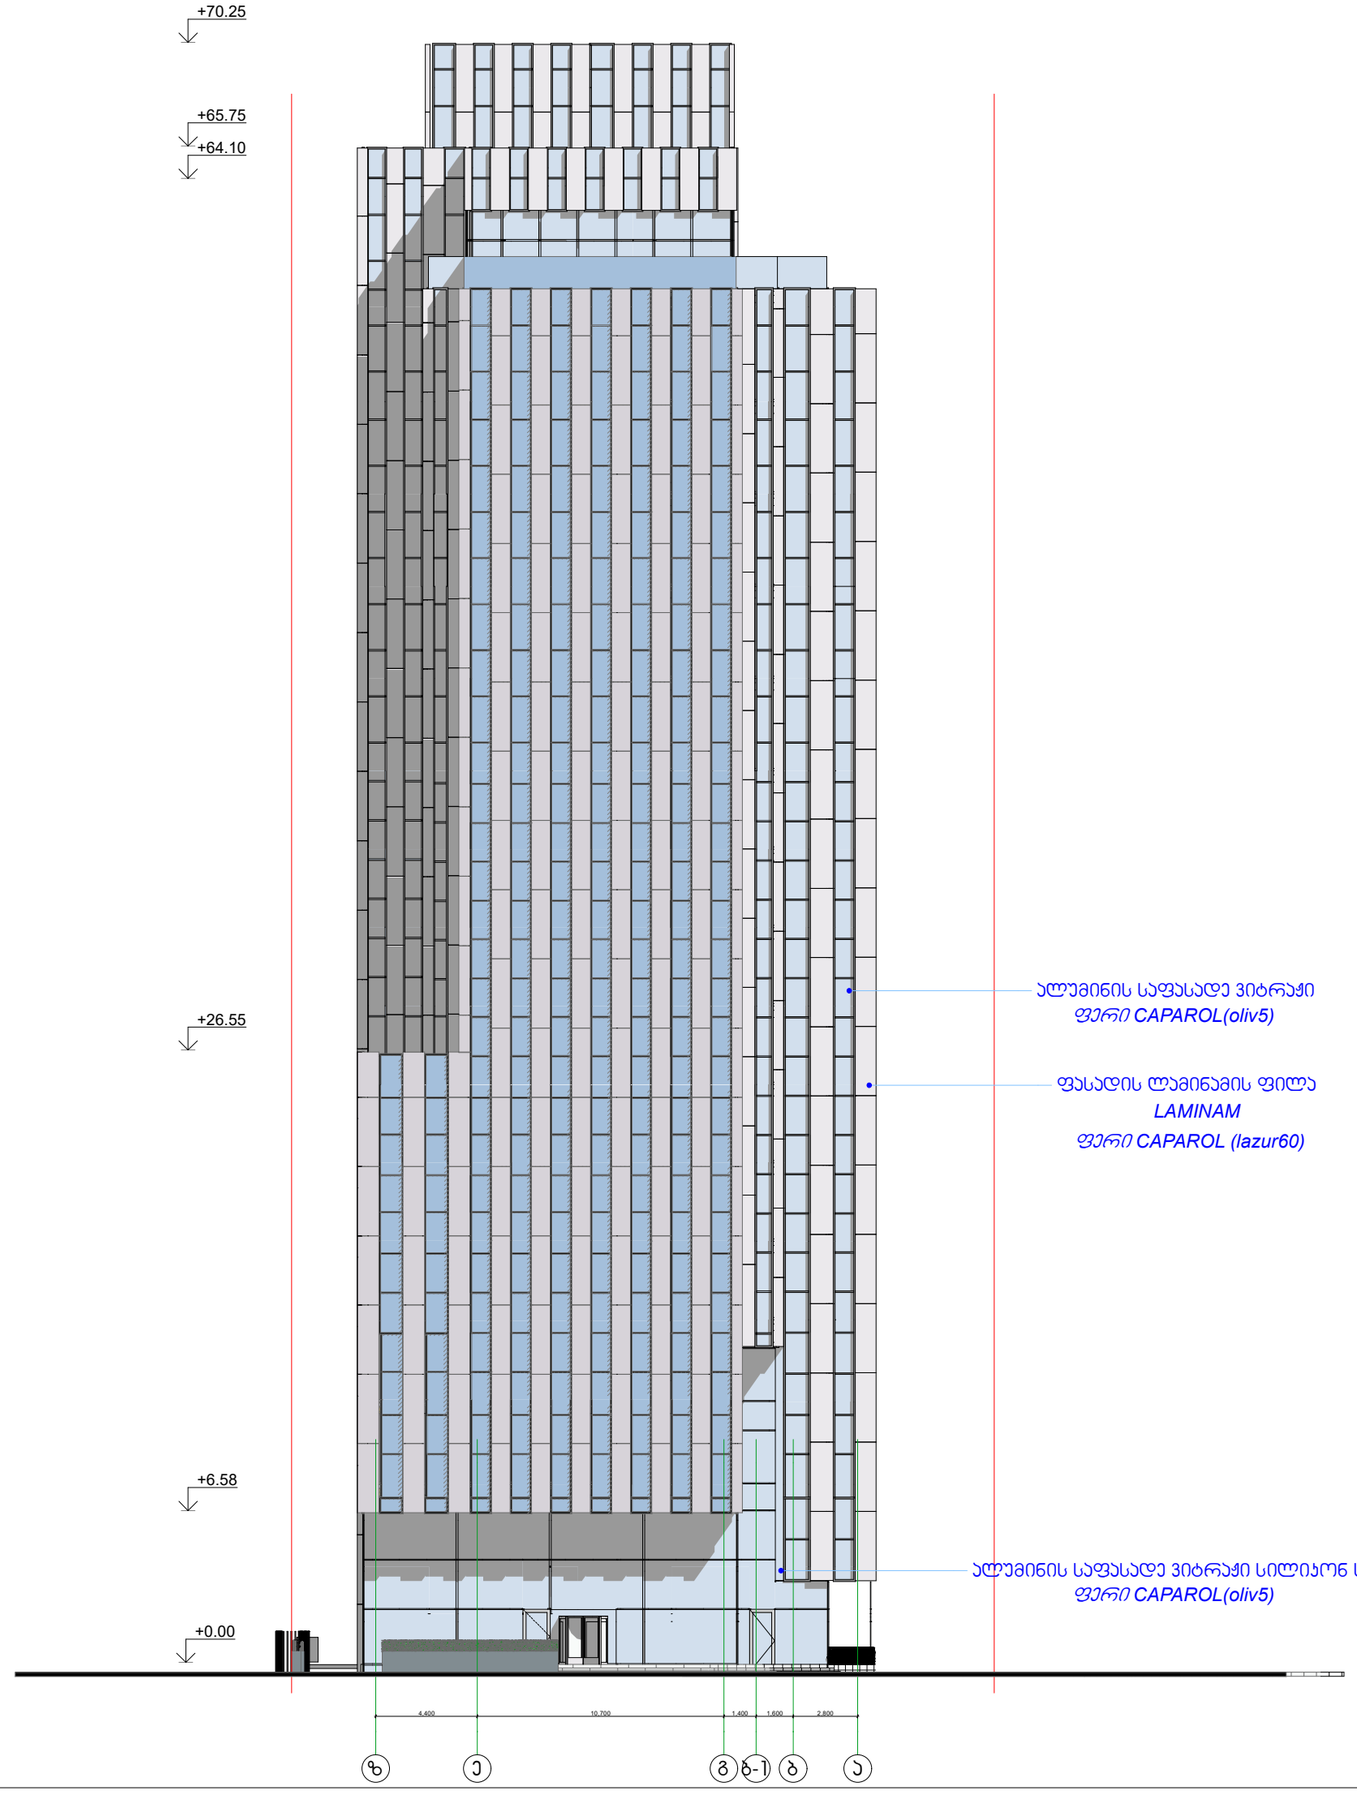

ფორმატი A-3

დაკვეთა №

ექსპლიკაცია:

პირობითი ნიშნები

ჭრილის ხაზი

0.00 / 478.00 - არქიტექტურული ნიშნული

- ნაკვეთის საზღვარი

შენიშვნები:

დამკვეთი შპს "ილიარდი"
ს/კ 205278386

მისამართი
ჯავჯავაძის გამზირი №39 ა

ელ-ფოსტა

შეთანხმებულია დამკვეთთან

ხელმოწერა

პროექტის სახელწოდება

მრავალფუნქციური შენობა

	ელ-ფოსტა	KobaDzlierishvili@gmail.com	
თანამდებობა	გვარი	ხელმოწერა	თარიღი
პროექტის ავტორი	ა. ძლიერიშვილი		
თანაავტორი			
დამმუშავა			
მასშტაბი	1/100	ფასადი ა-ზ ღერძებში	
თარიღი	19.12.2020		
სტადია		ფურცლები	ფურცელი
პროექტი		15	ა-03

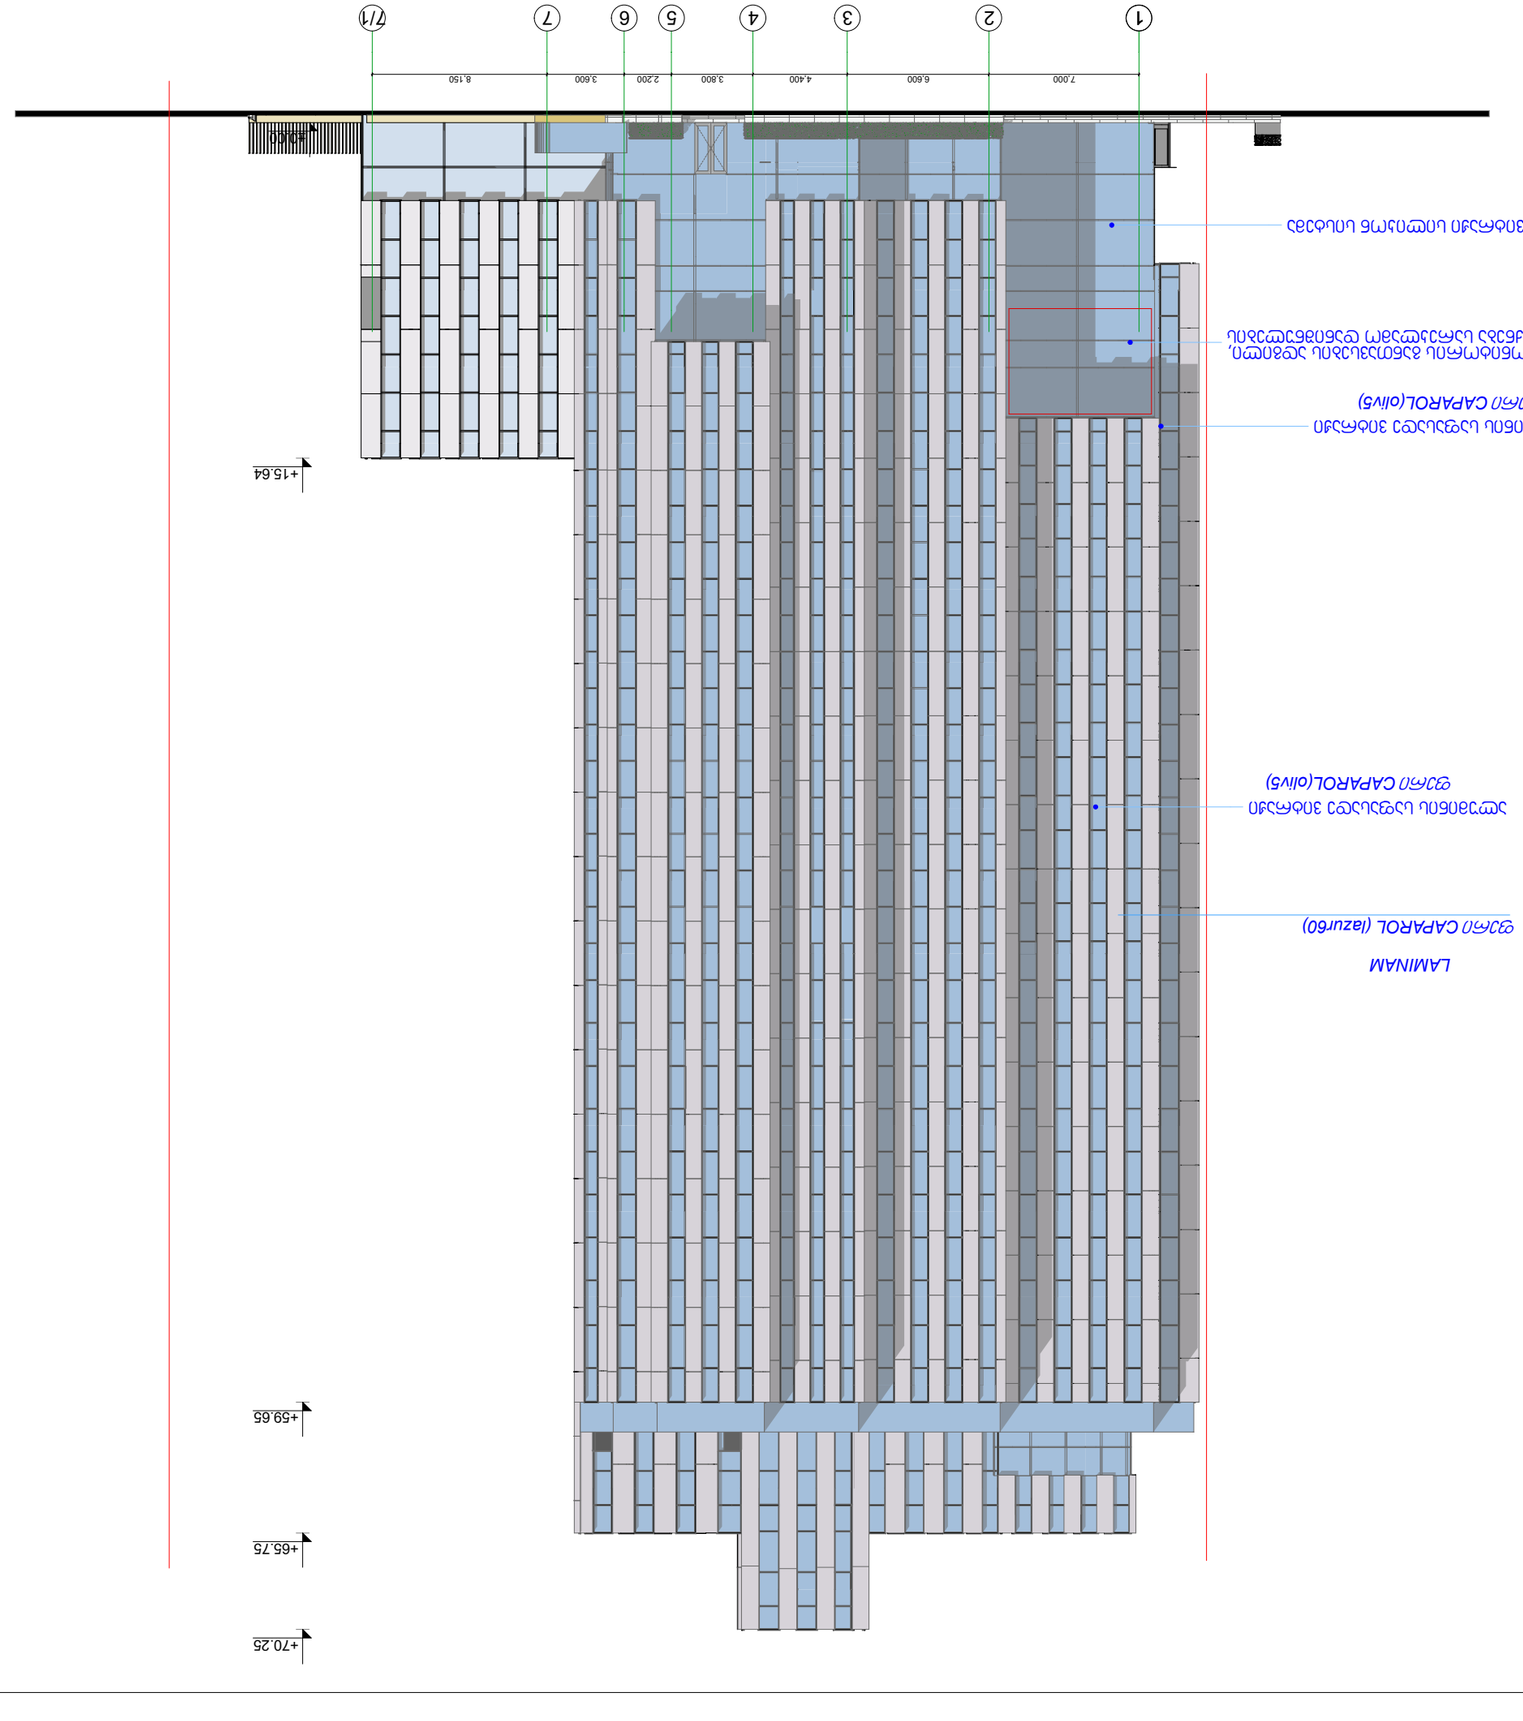













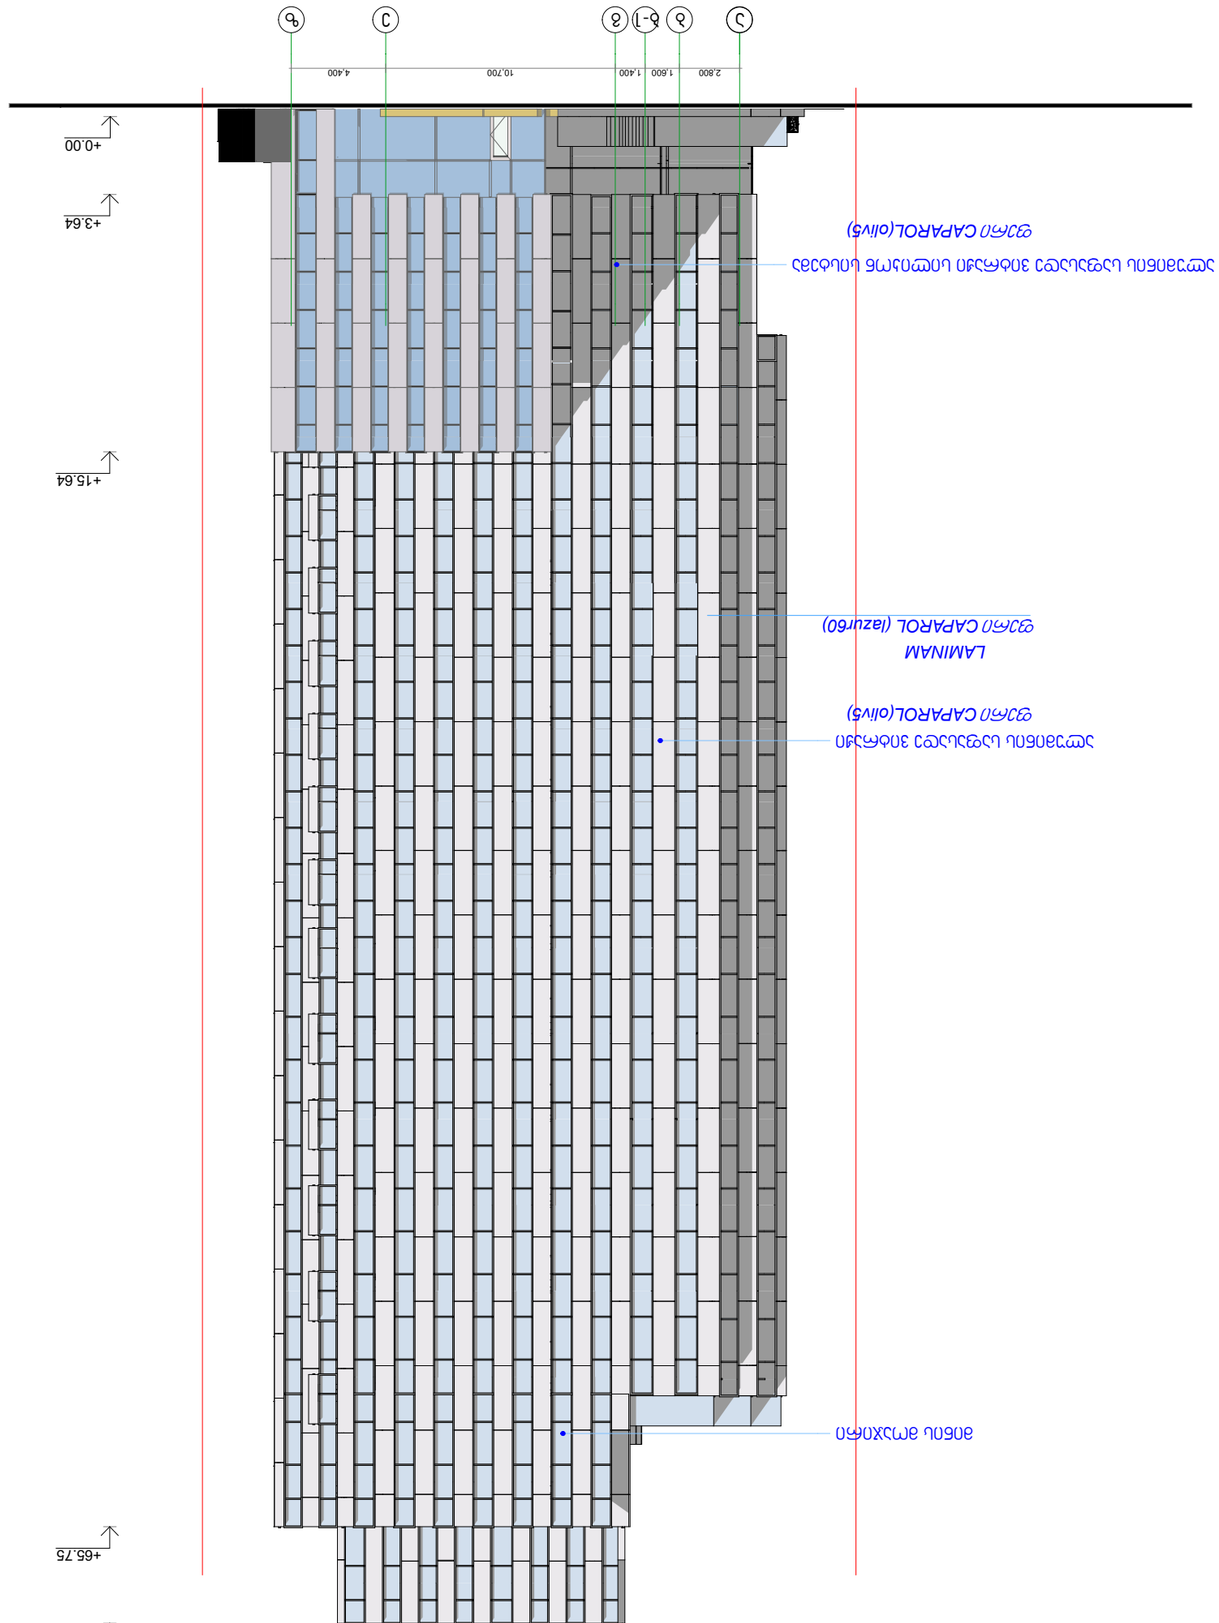
+70.25
+65.75
+15.64
+3.64
+0.00
2.800
1.600
1.400
10.700
4.400
LAMINAM

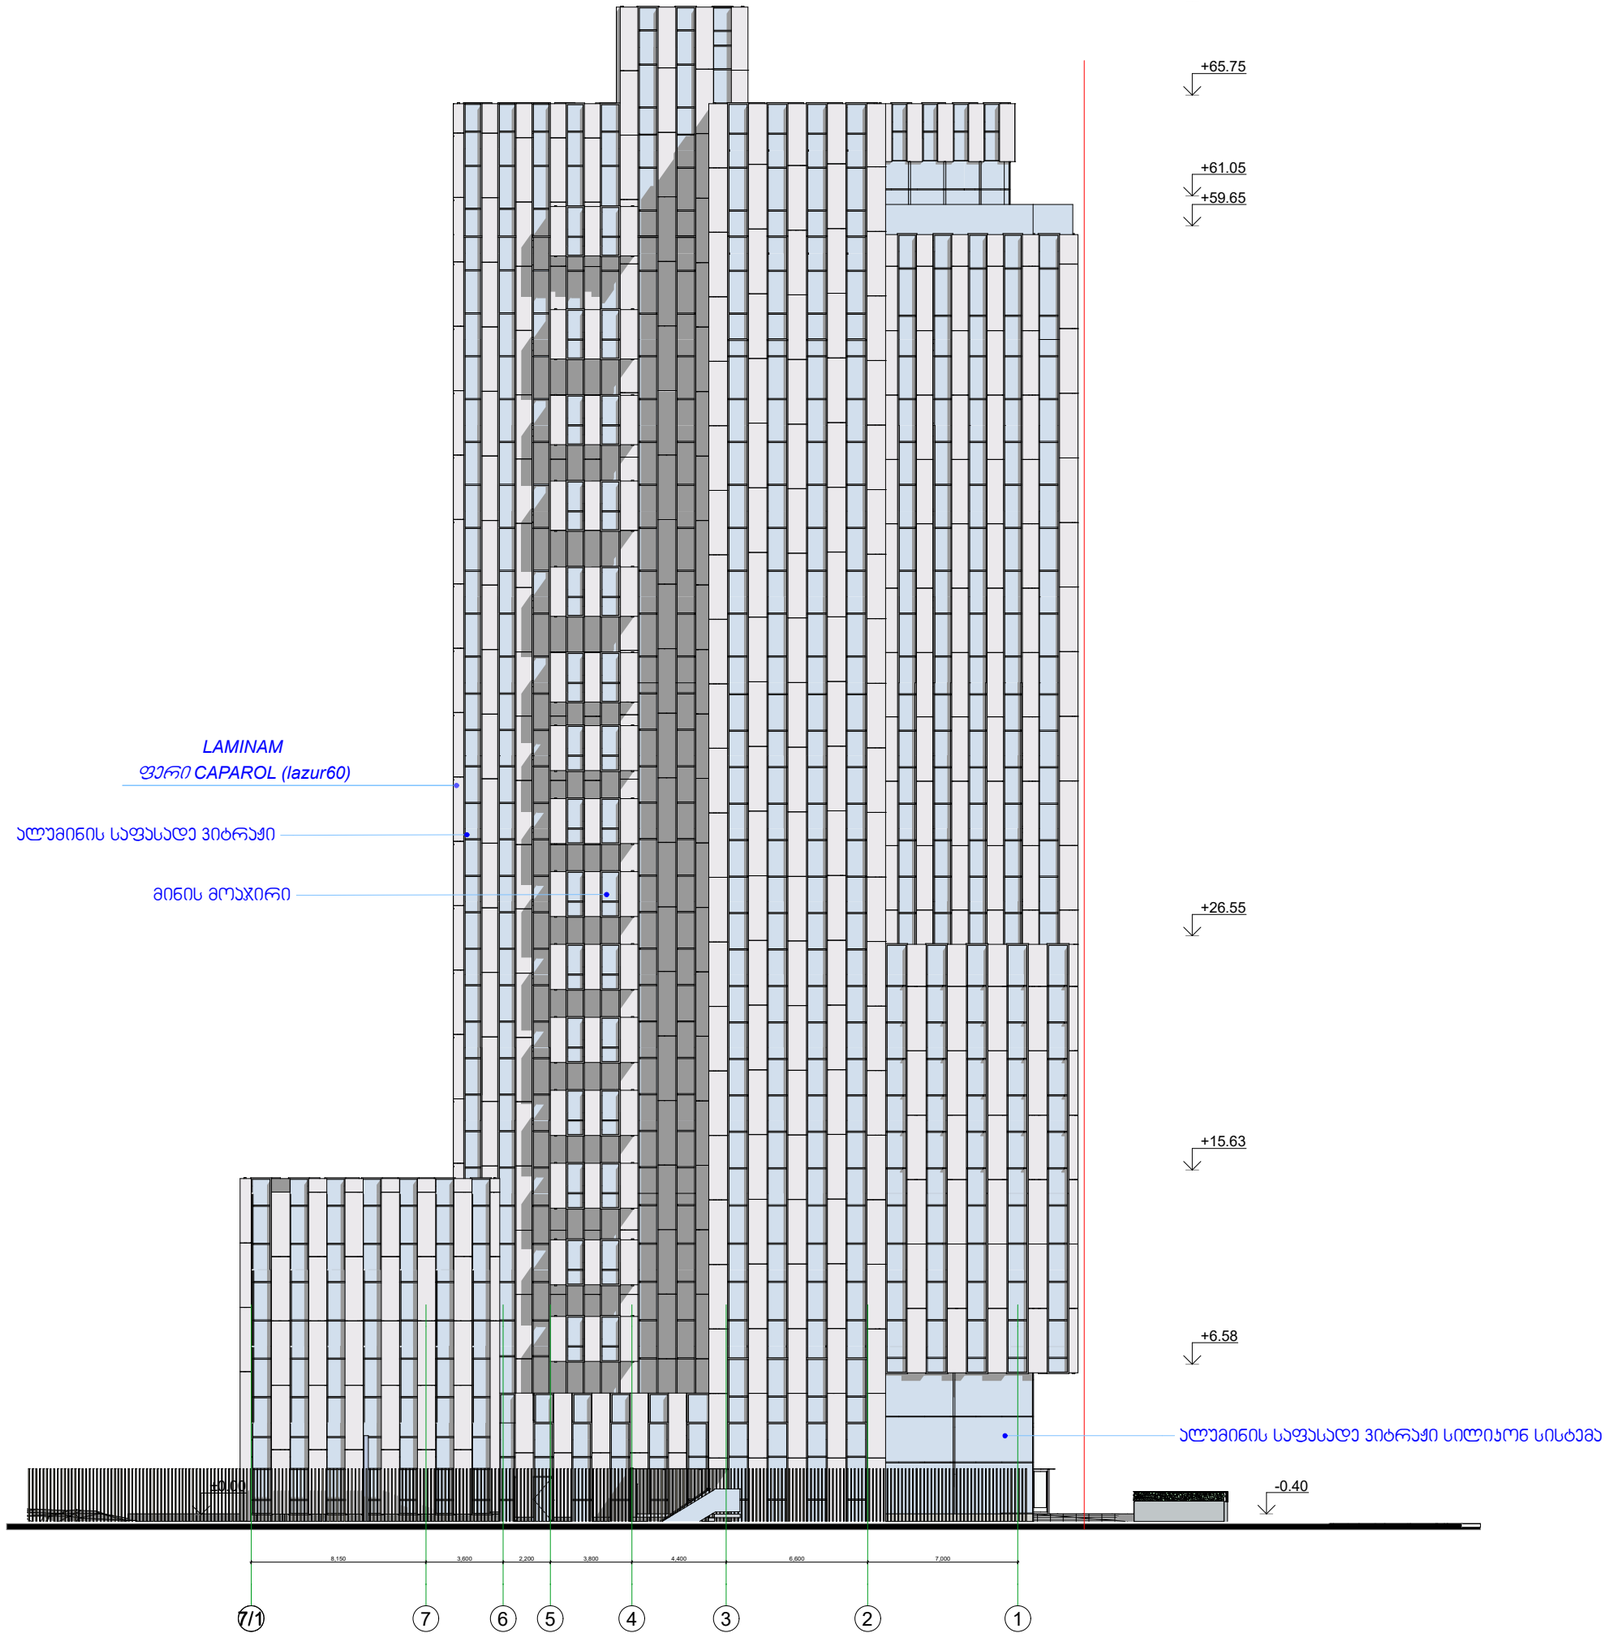

ფორმატი A-3

დაკვეთა №

ექსპლიკაცია:

პირობითი ნიშნები

0.00 / 478.00 - არქიტექტურული ნიშნული

- ნაკვეთის საზღვარი

შენიშვნები:

დამკვეთი შპს "ილიარდი"
ს/კ 205278386

მისამართი
ჯავახიშვილის გამზირი №39 ა

ელ-ფოსტა

შეთანხმებულია დამკვეთთან | ხელმოწერა

პროექტის სახელწოდება

მრავალფუნქციური შენობა

ელ-მის ელ-ფოსტა KobaDzlierishvili@gmail.com

თანამდებობა	გვარი	ხელმოწერა	თარიღი
პროექტის ავტორი	კ. ძლიერიშვილი		
თანაავტორი			
დამფუძნა			
მასშტაბი	1/100	ფასადი 7-1 ღერძებში	
თარიღი	19.12.2020		
სტადია		ფურცლები	ფურცელი
პროექტი		15	ა-03