
ლითონის ღობე
+2.00
+1.80
+0.00
14 ივლ, 2025 12 47 12
5a დავით გურამიშვილის
ნაძალადევის რაიონი
თბილისი

882025498550

საკადასტრო გეგმა

საჯარო რეესტრის ეროვნული სააგენტო

საკადასტრო კოდი:	01.12.08.037.119	ნაკვეთის დანიშნულება	არასასოფლო სამეურნეო
განცხადების ნომერი:	882025498550	ფართობი:	928 კვ.მ (WGS 84 / UTM zone 38N)
მომზადების თარიღი:	06/05/2025		

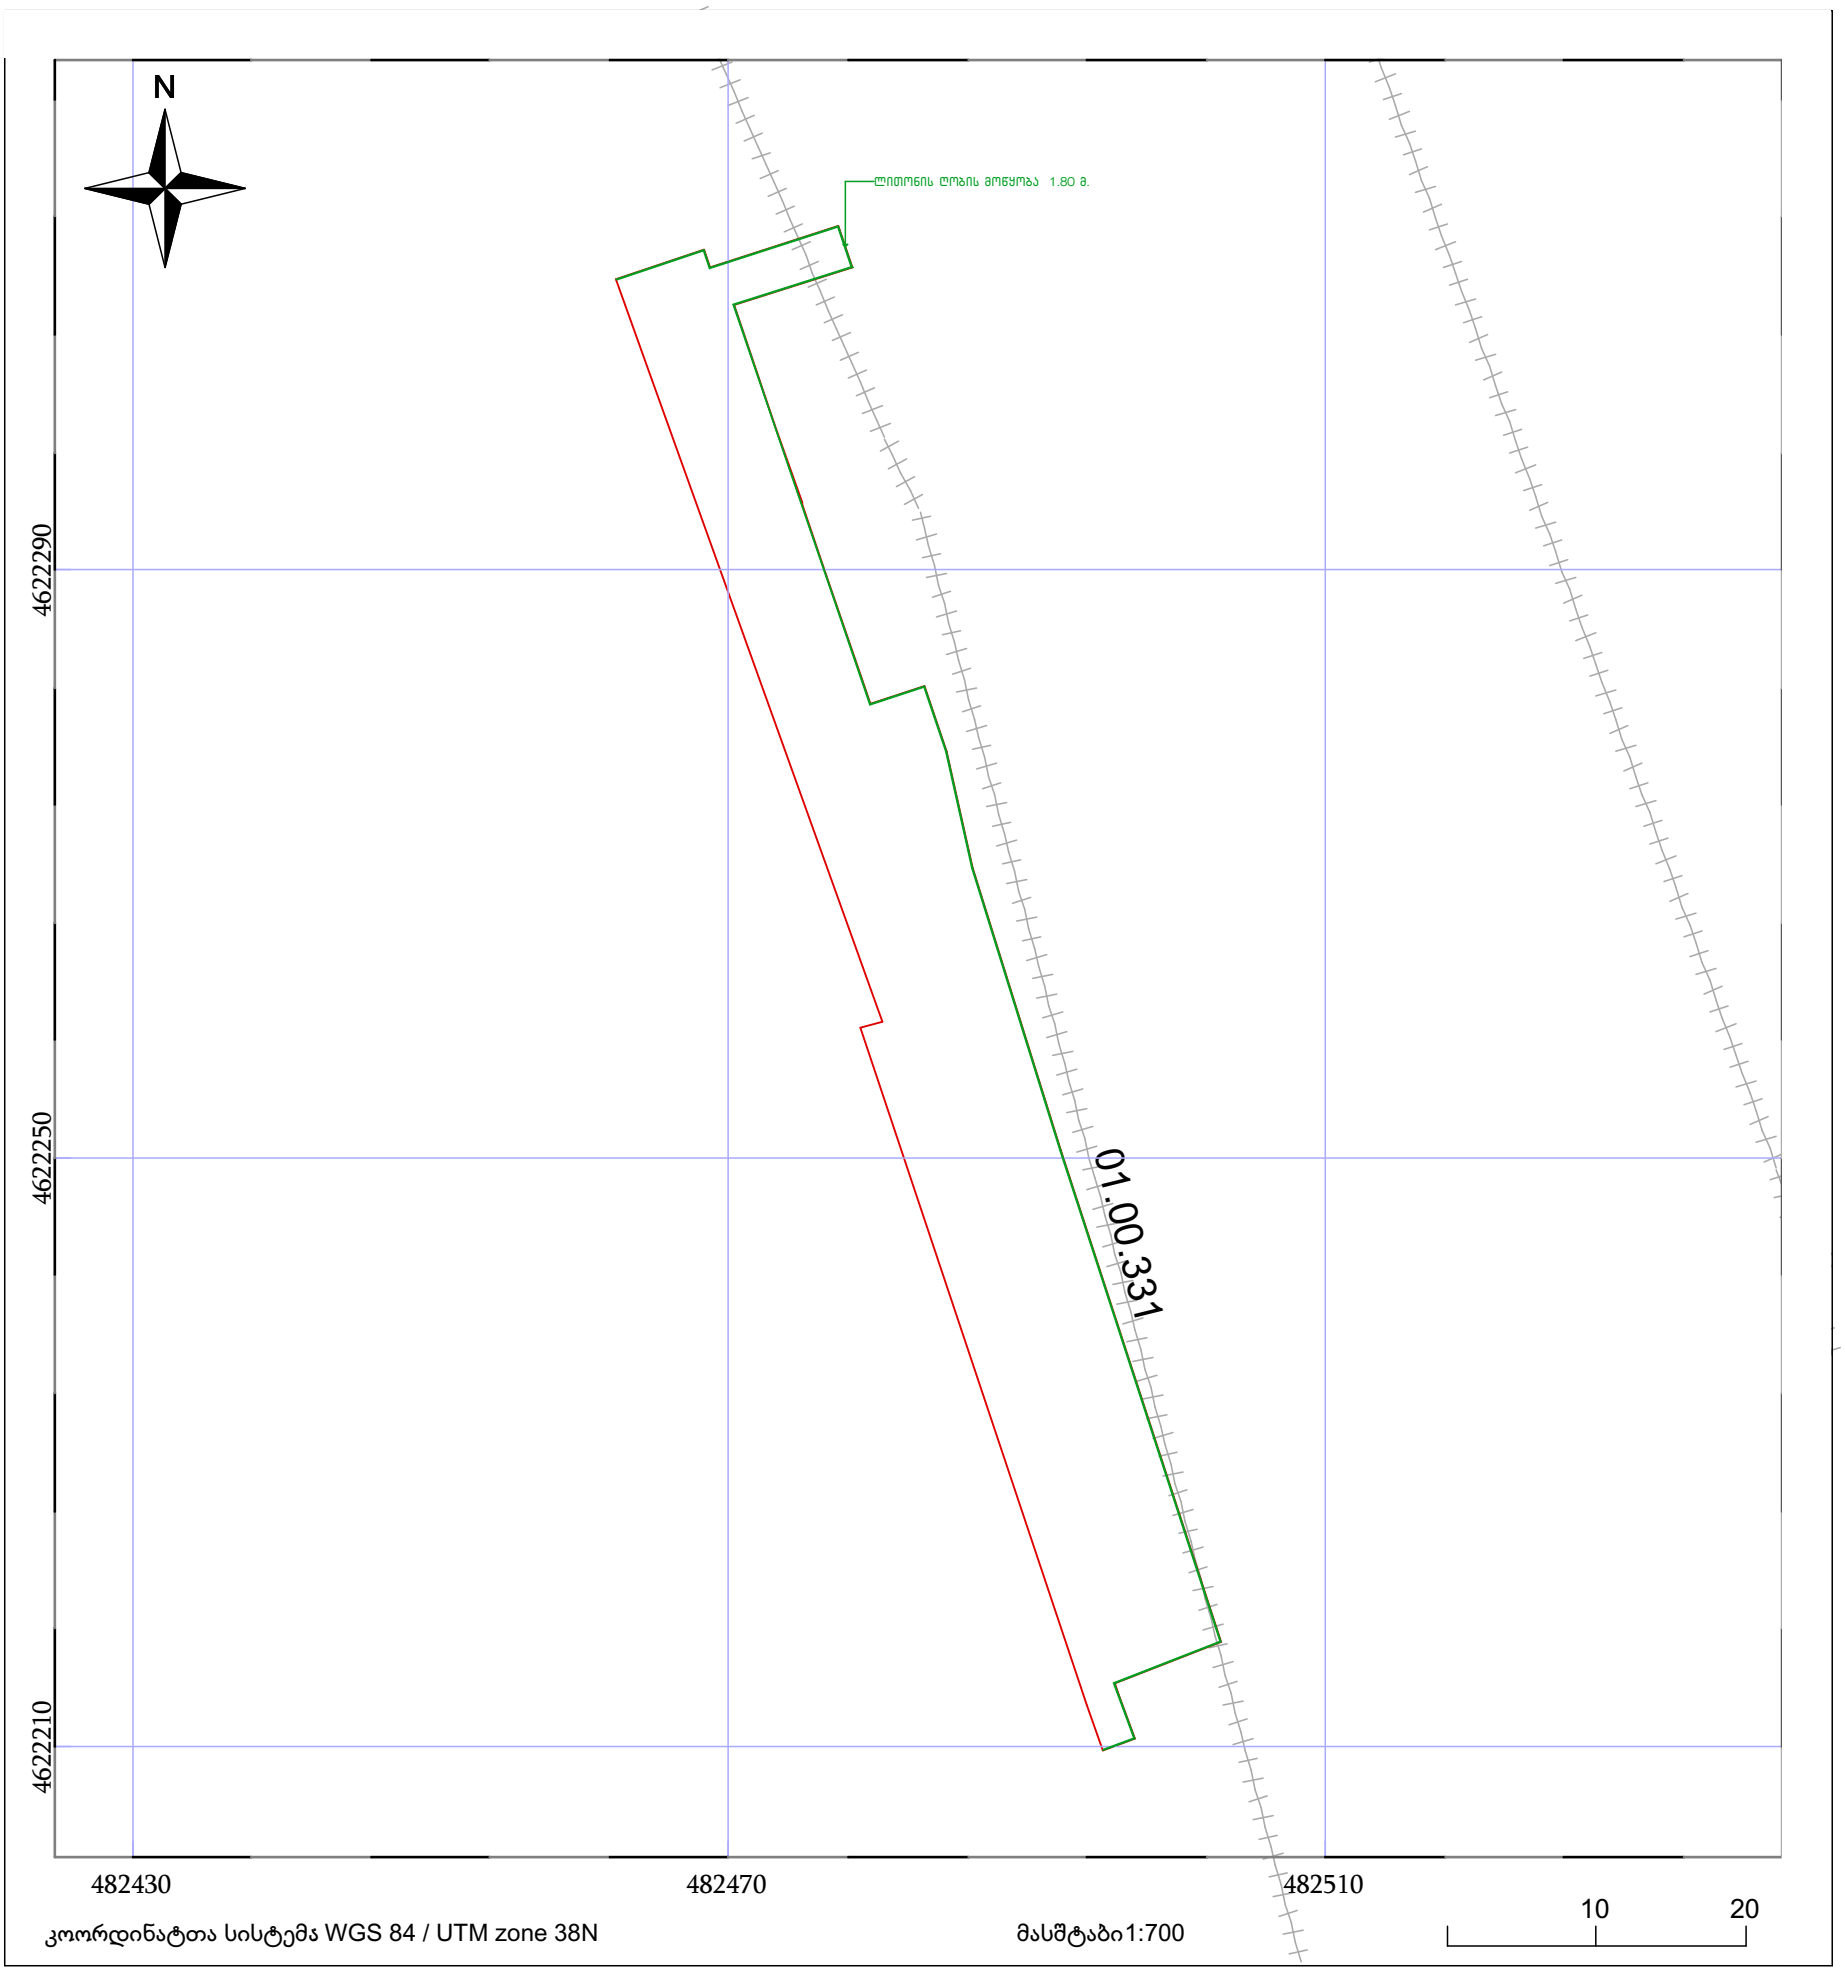

05/25 მშენებარე ნაგებობა

ნაკვეთის საკადასტრო საზღვარი

05/25 შენობა /ნაგებობა

ხაზობრივი ნაგებობა

ტყის ფონდი

ვალდებულება