FASADI1.pdf

FASADI2.pdf

FASADI3.pdf

FASADI4.pdf

ფასადი ღერძებში "ბ-თ" მ. 1:200

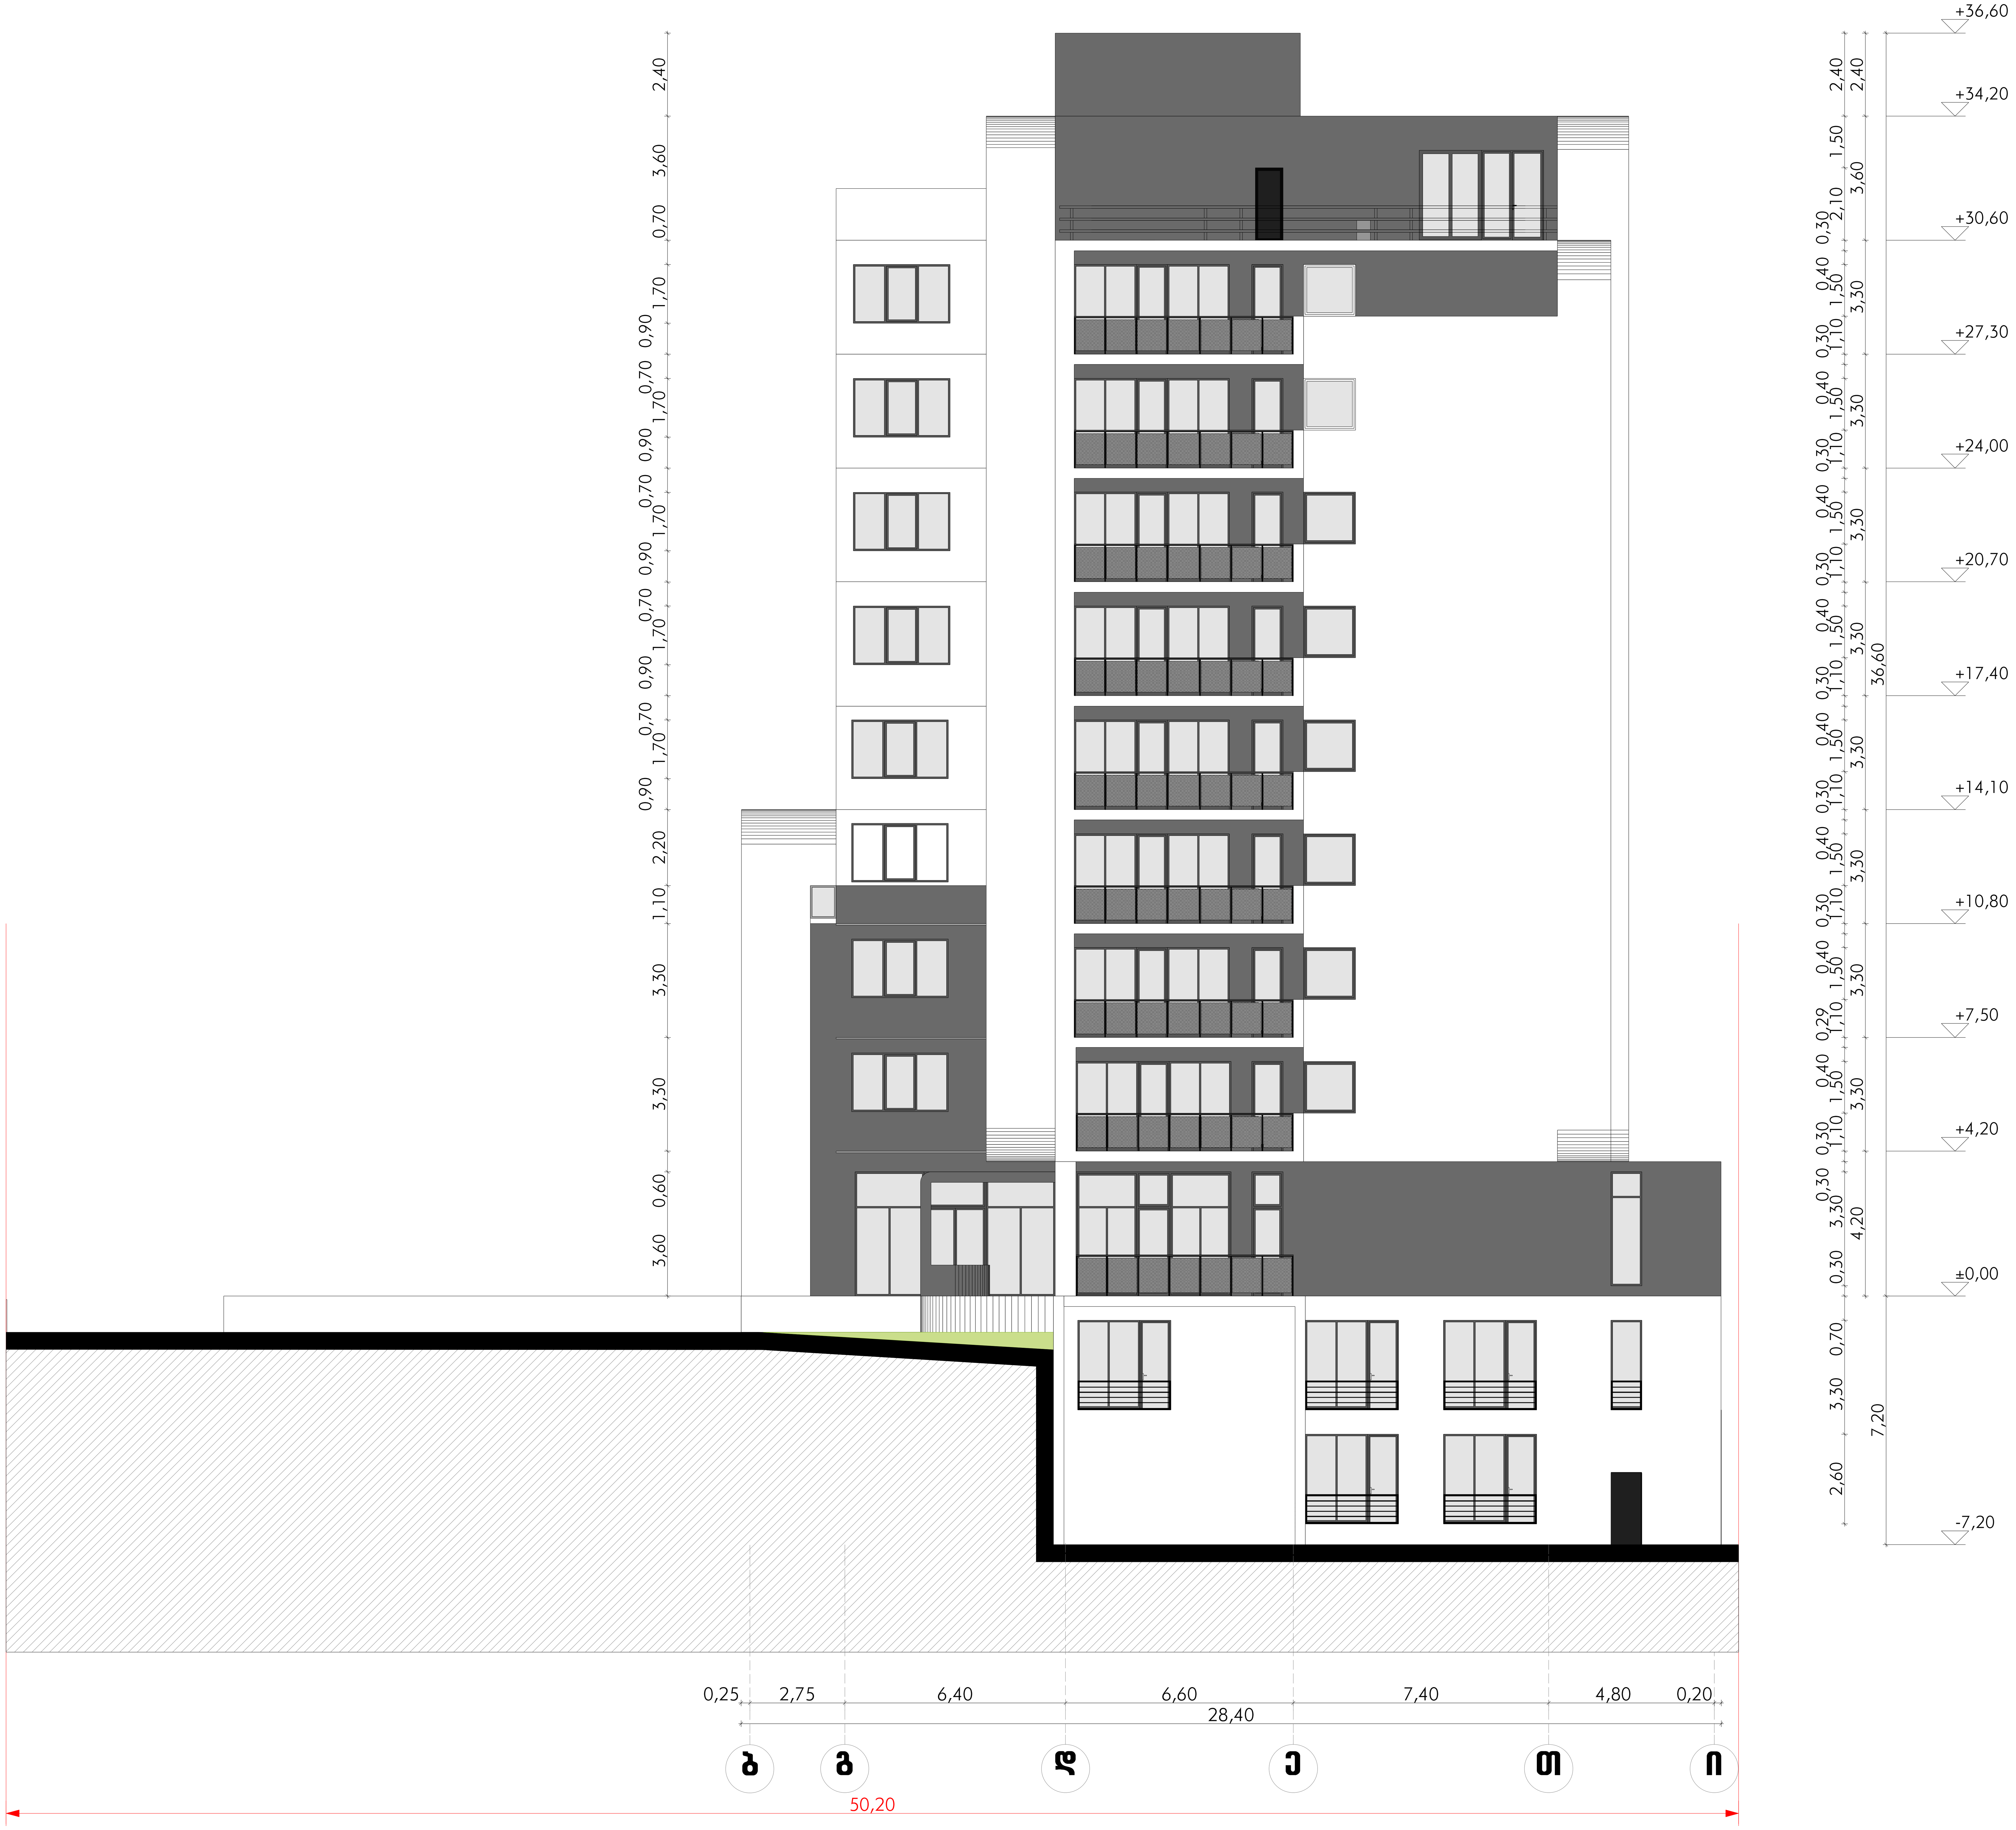

IVERIAMSHEN plus — ივერიამშენ - პლიუსი

მრავალფუნქციური საცხოვრებელი სახლის პროექტი მითუას ქუჩა №20-ის მიმდებარე ტერიტორიაზე /კორექტირება/

დირექტორი		ვ. ნადირაშვილი	არქიტექტურული ნაწილი	
პრ. მთ. კონსტ.		თ. ღუზაბერაშვილი	ფასადი ღერძებში "ბ-თ"	ფურცელი ა-23
პრ. მთ. არქიტ.		ნ. სარალიშვილი		თარიღი 2011წ
ავტორები:		ნ. სარალიშვილი		მასშტაბი 1:200
		ნ. ბიბილაშვილი		

ფასადი ღერძებში "9-1"
მ. 1:200


+36,60
+34,20
+30,60
+27,30
+24,00
+20,70
+17,40
+14,10
+10,80
+7,50
+4,20
36,60
7,20
0,90 2,70 0,30 2,60 0,40 0,30 2,60 0,40 0,30 2,60 0,40

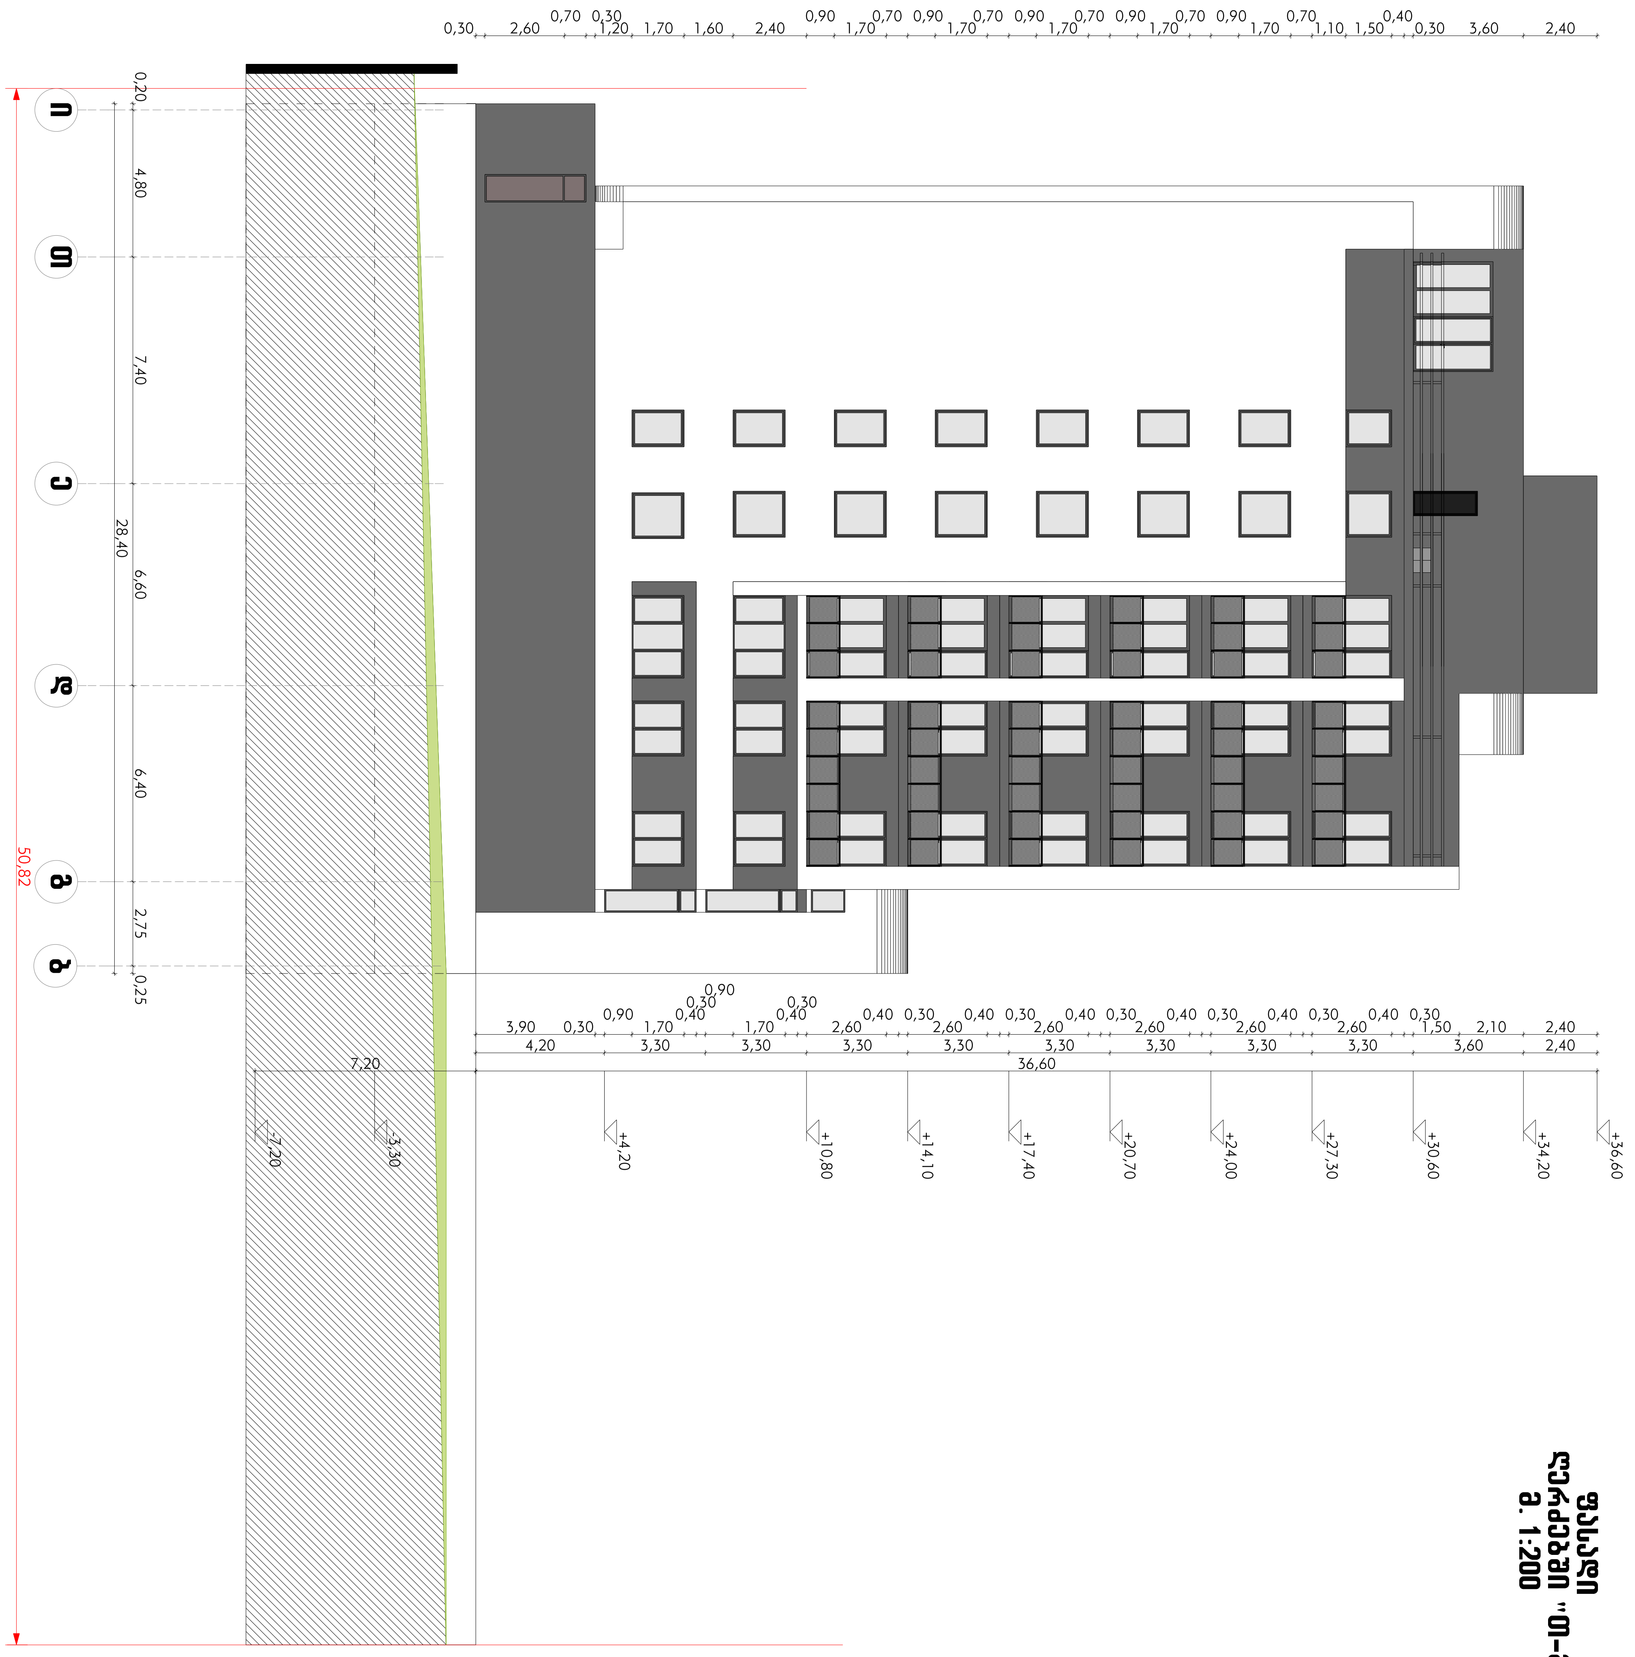

ფასადი ღერძებში "თ-გ"
მ. 1:200

IVERIAMSHEN plus		ᲒᲕᲡ ᲘᲕᲔᲠᲘᲐᲛᲨᲔᲜ - ᲕᲔᲦᲡᲘ			
მრავალფუნქციური საცხოვრებელი სახლის პროექტი გოთუას ქუჩა №20-ის მიმდებარე ტერიტორიაზე /კორექტირება/					
დირექტორი		ვ. ნადირაშვილი	არქიტექტურული ნაწილი		
პრ. მთ. კონსტ.		თ. ლაზარაშვილი	ფასადი ღერძებში "თ-გ"	ფურცელი	ა-25
პრ. მთ. არქიტ.		ნ. სარალაშვილი		თარიღი	2011წ
ავტორები:		ნ. სარალაშვილი		მასშტაბი	1:200
		ნ. გიგილაშვილი			

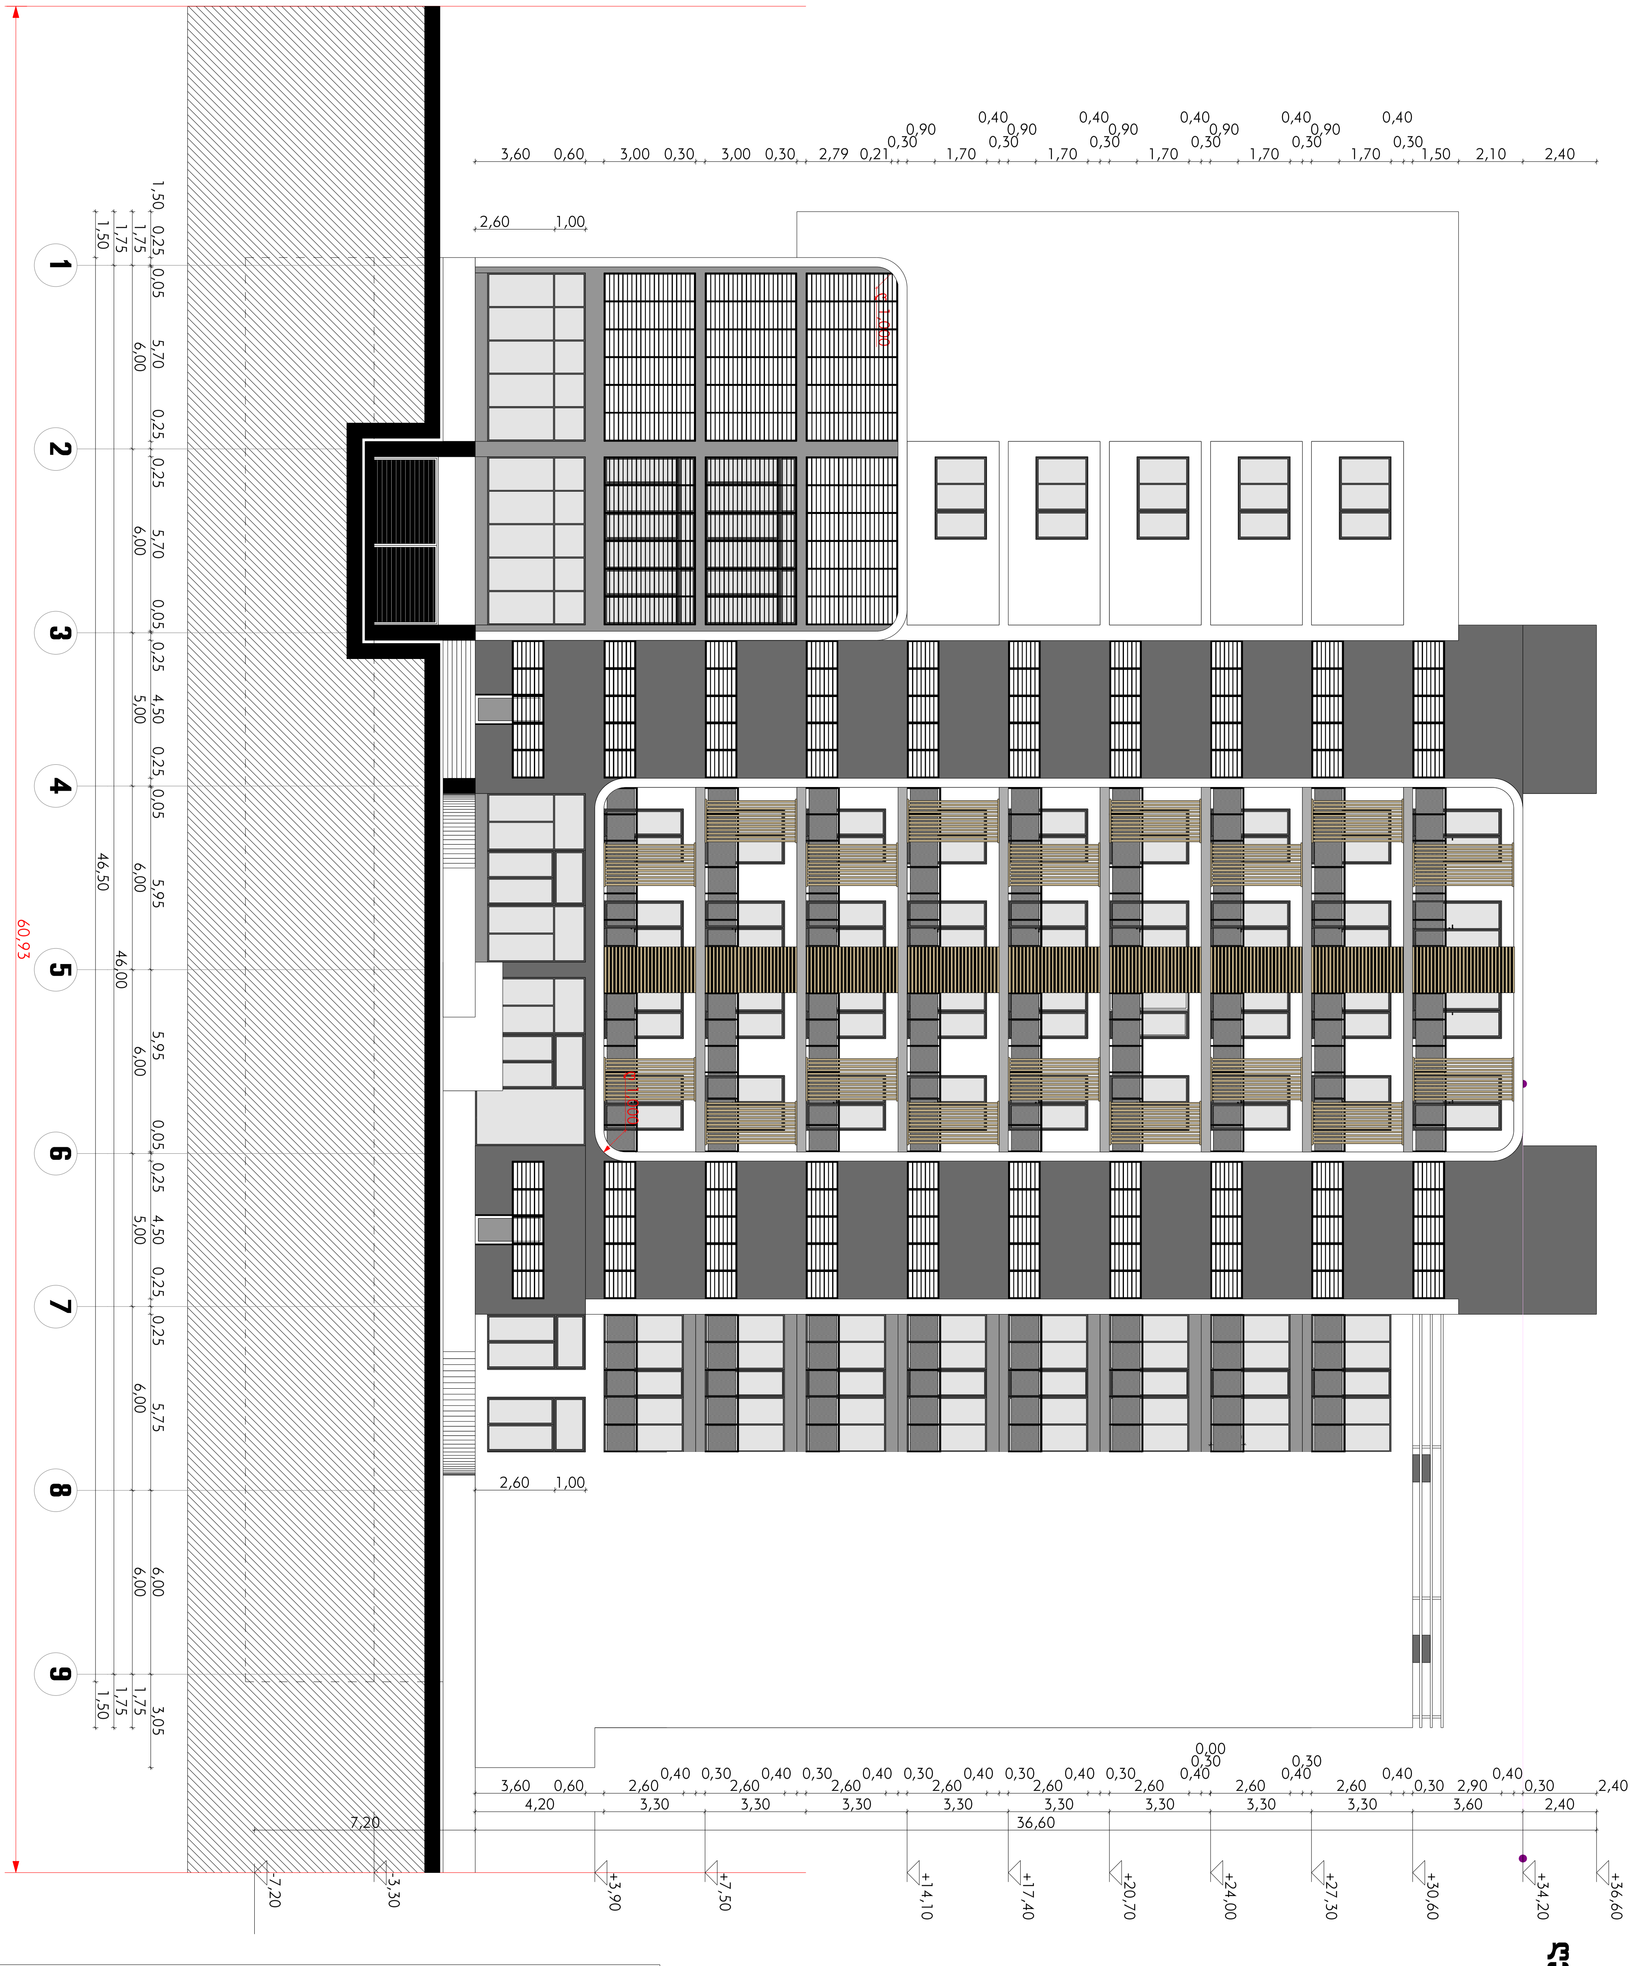

ფასადი ღერძებში "1-9"
მ. 1:200

iveriamshen plus		ᲒᲕᲡ ᲘᲕᲔᲠᲘᲐᲛᲨᲔᲜᲔᲑᲘᲡ - ᲕᲔᲦᲣᲡᲘ			
მრავალფუნქციური საცხოვრებელი სახლის პროექტი გოთუას ქუჩა №20-ის მიმდებარე ტერიტორიაზე /კორექტირება/					
დირექტორი		ვ. ნადირაშვილი	არქიტექტურული ნაწილი		
პრ. მთ. კონსტ.		თ. ლაზარაშვილი	ფასადი ღერძებში "1-9"	ფურცელი	ა-24
პრ. მთ. არქიტ.		ნ. სარალაშვილი		თარიღი	2011წ
ავტორები:		ნ. სარალაშვილი		მასშტაბი	1:200
		ნ. გიგილაშვილი			