
შ.პ.ს. "ბიემჯი გრუპ"
L.T.D "BMG GROUP"
ს/კ 406128239
მარტყოფის ქუჩა №14
598 66 70 70
557 98 08 99
groupbmg @yahoo.com

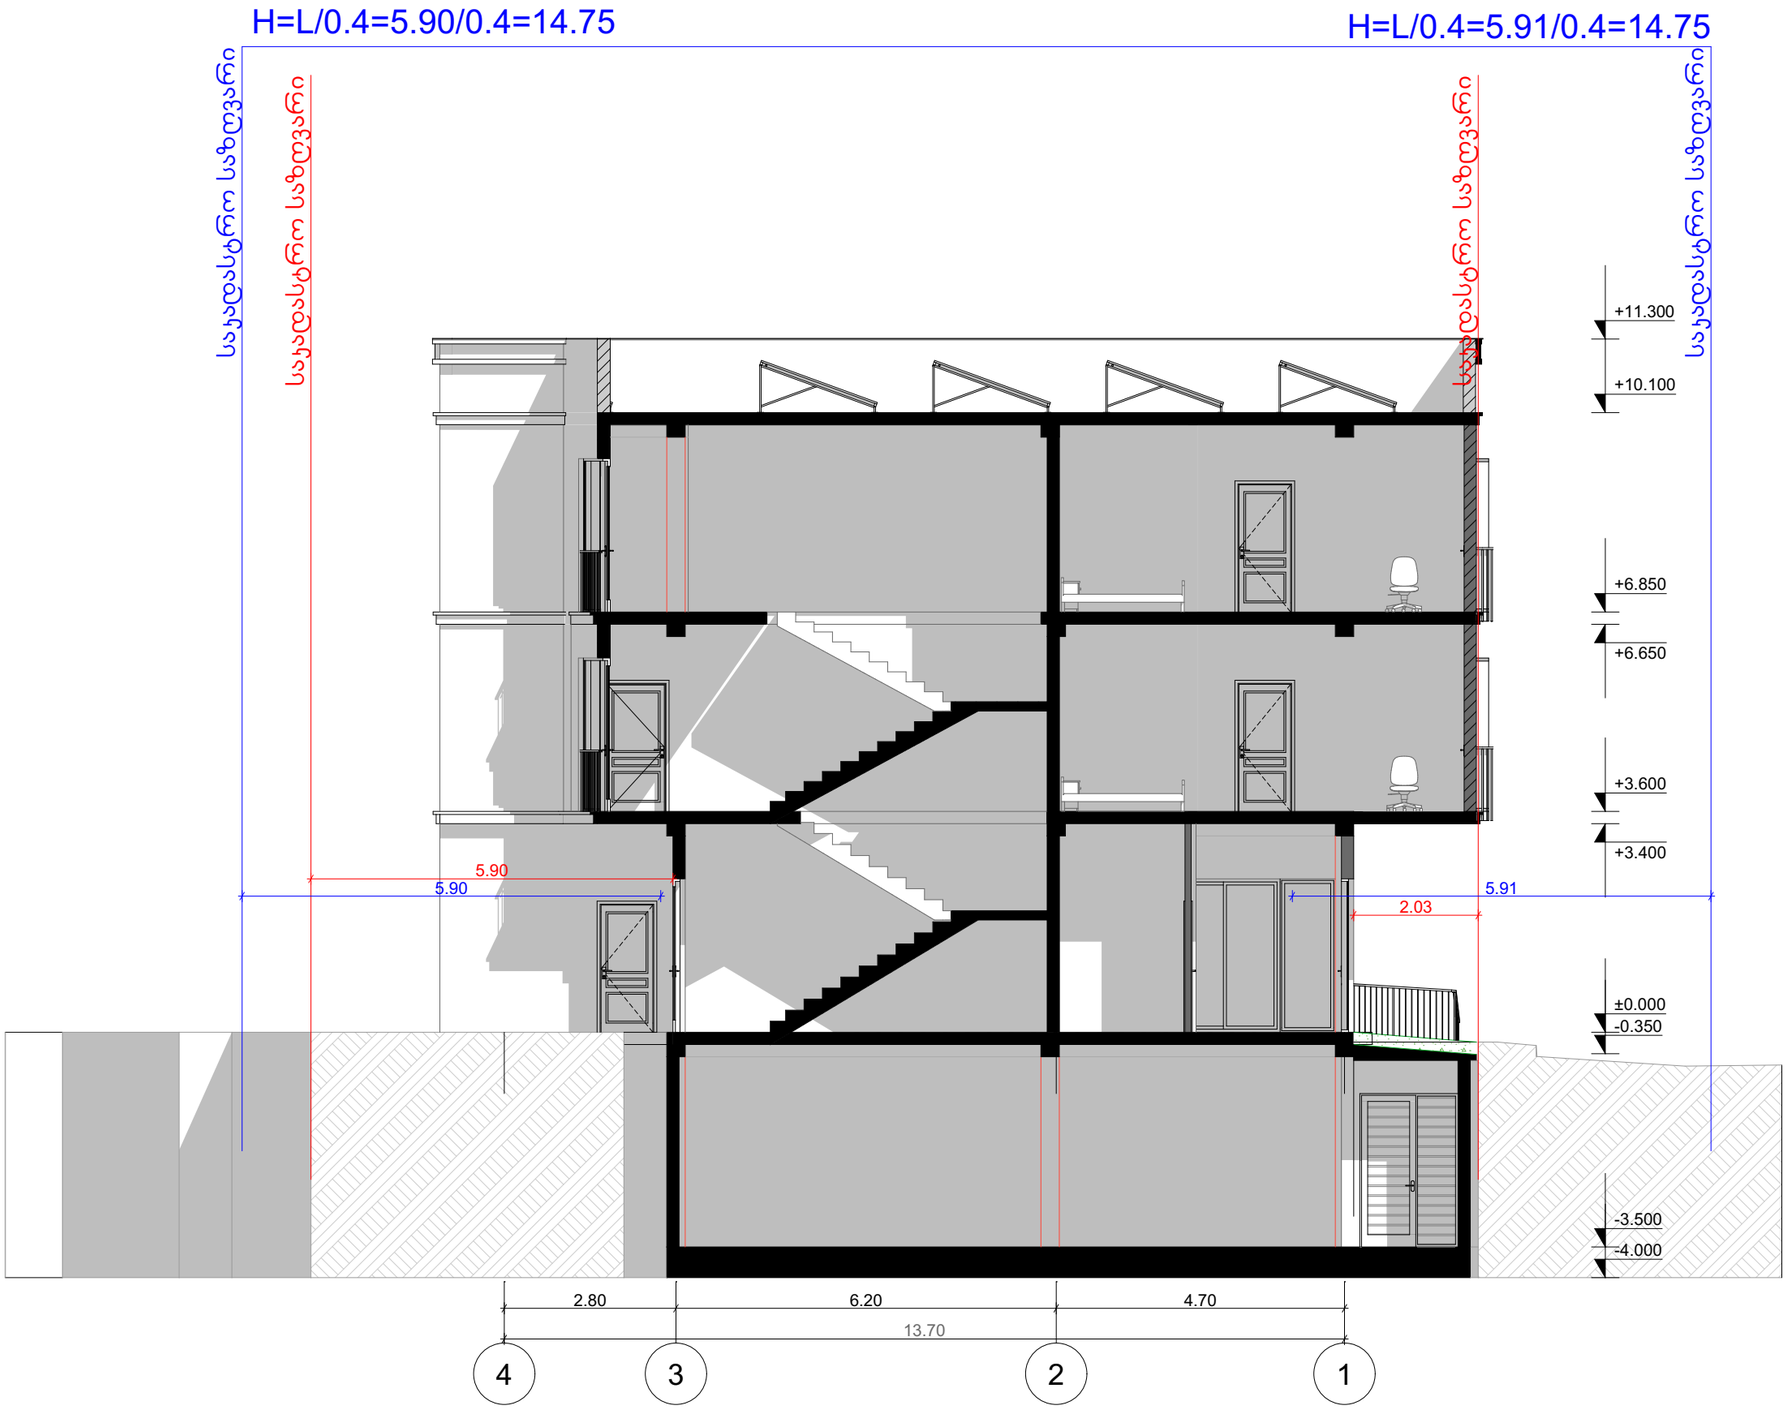

ობიექტის მისამართი	ქალაქი თბილისი, ქუჩა ბადიაურის №2-4/23
ნახაზის დასახელება	სიმაღლის სქემა


ტექნიკური დირექტორი		ზაზა ბასილაძე
არქიტექტორი		ნინო გრიგოლაია
დაინტერესებული პირი		ირაკლი ბუსხრიკიძე
მასშტაბი		ფურცელი A-3
თარიღი	2023წ.	

საქართველო

ქალაქი თბილისი, ქუჩა ბადიაურის , №2-4\23 218ს3.მ არასასოფლო-სამეურნეო

დანიშნულების ს/ს №01.17.01.081.013 მიწის ნაკვეთის ტოპოგრაფიული

გეგმა

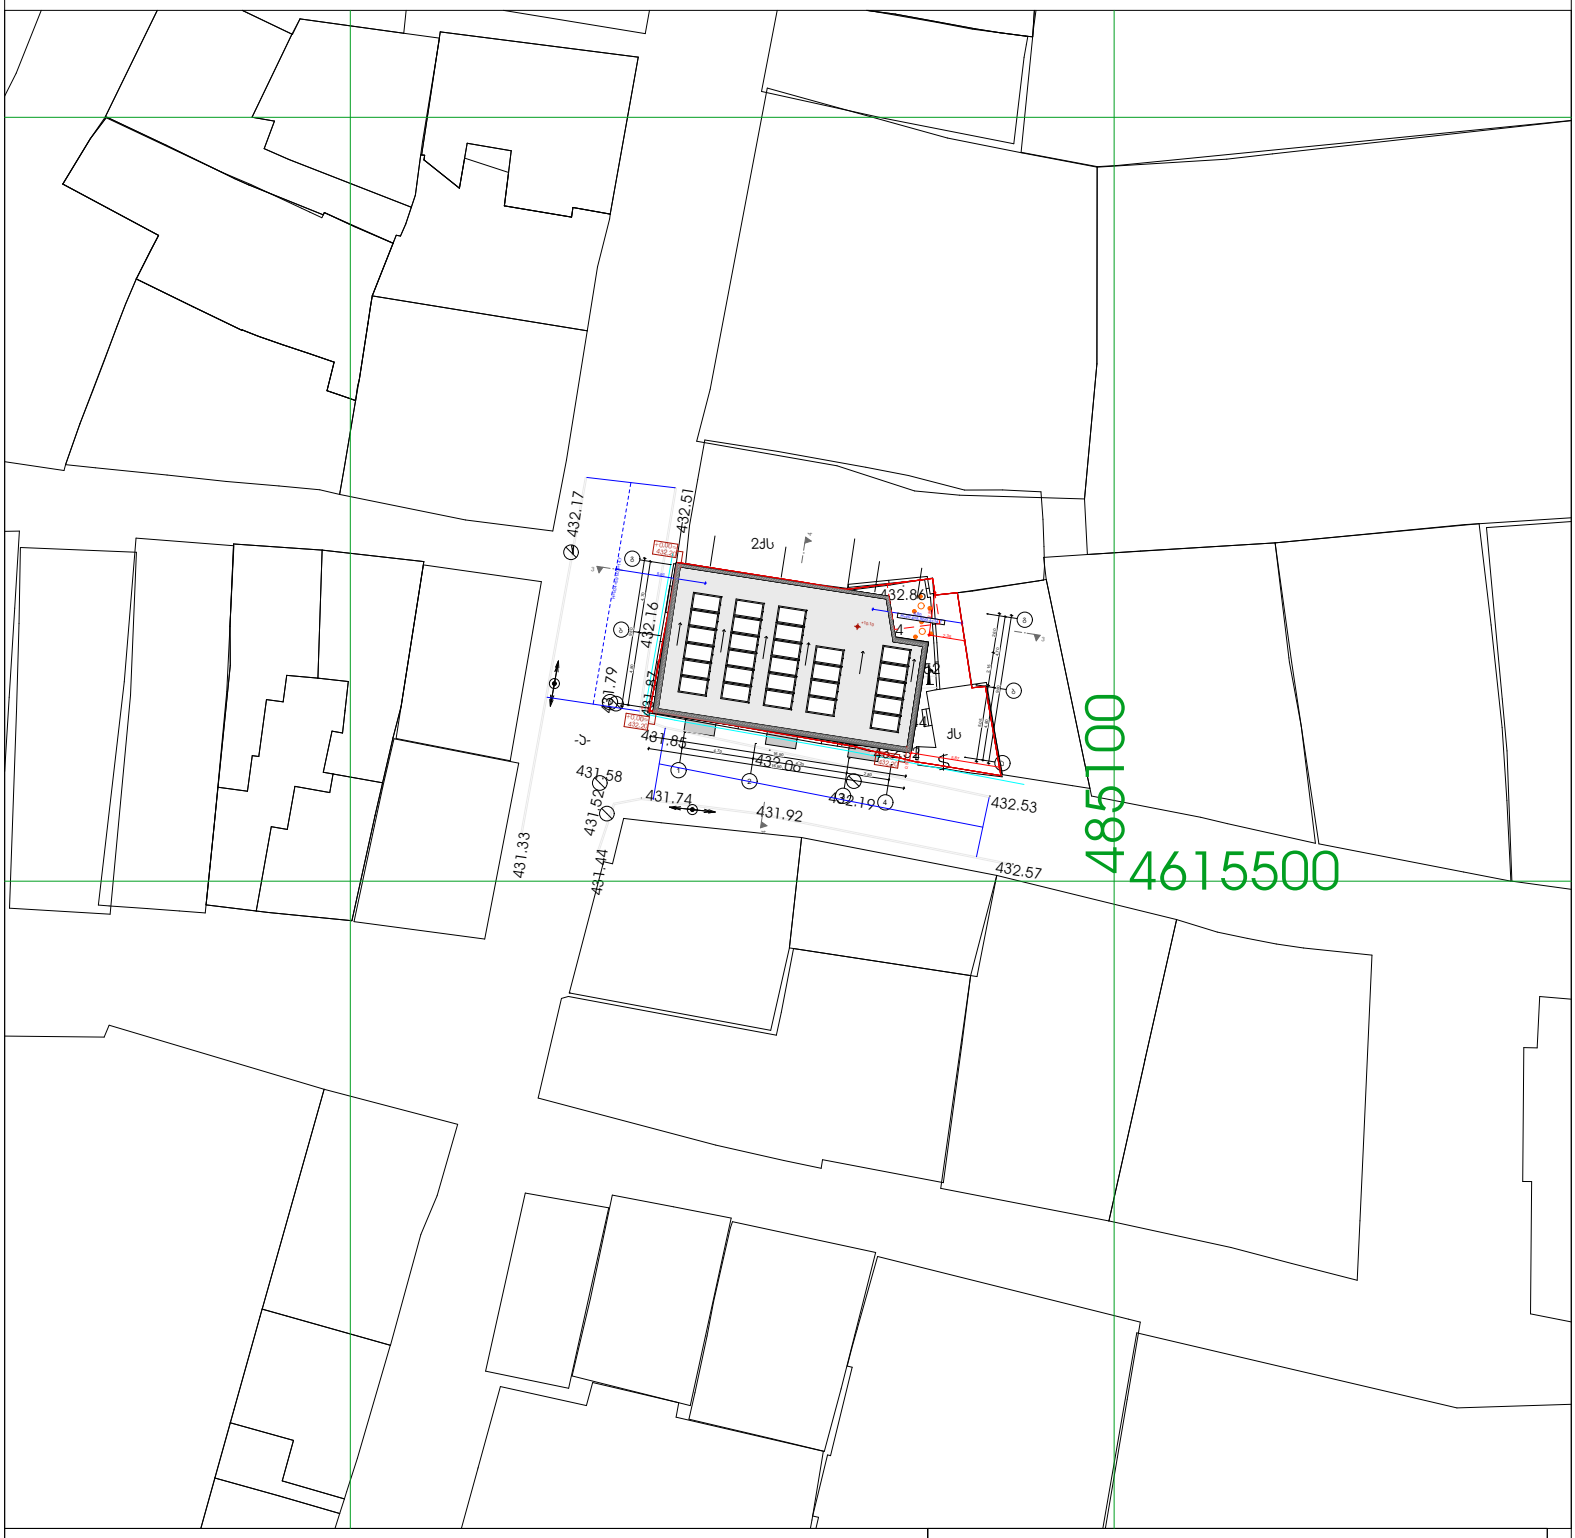

პირობითი აღნიშვნები

ჯგშ 1984 -ის პოორდინატთა სისტემის სითხრ ოექცია

ქს	საცხ. შენობა	ბორდიული	ჯიშჯარი
ქა	არასაცხ. შენობა	ხის ღობე	ბეტონი
	ფარდული	ქვის ღობე	წყალგაყვანილობა
	მშენებარე შენობა	ბადე	კანალიზაცია
	საბრანსფორ. ჯიხური	ფლანგი	ელ. ქსელები
	ხეები გარე განათება	რკინიგზა	ბუნებრივი აირი
		სამთვალყურეო ჭები	სადრენაჟო ინფრასტრუქტურა
		ელ. გადამცემი ხაზი	ინტერნეტ ქსელი

შენიშვნა: 1) ——— ნაკვეთის საზღვარი (თუ იგი არის ნახაზზე) მითითებულია დამკვეთის მიერ

2) მიწის სამუშაოების შესრულებისას შეატყობინეთ კომუნიკაციის წარმომადგენლებს

შპს „ბიემჯი გრუპ"

საქართველო, თბილისი, ვარკეთილი, ქუჩა 14

ტელ: 598 447070, 577 156039

LTD „BMG GROUP"
14 VARKETILI ST. TBILISI, GEORGIA

ტექნიკური დირექტორი:		ზ. ბასილაძე
ზომა:		ნ.ოთხოზორია
დახაზა:		ნ.ოთხოზორია
დამკვეთი:		
მასშტაბი: 1:500		31.01.2023 წ.