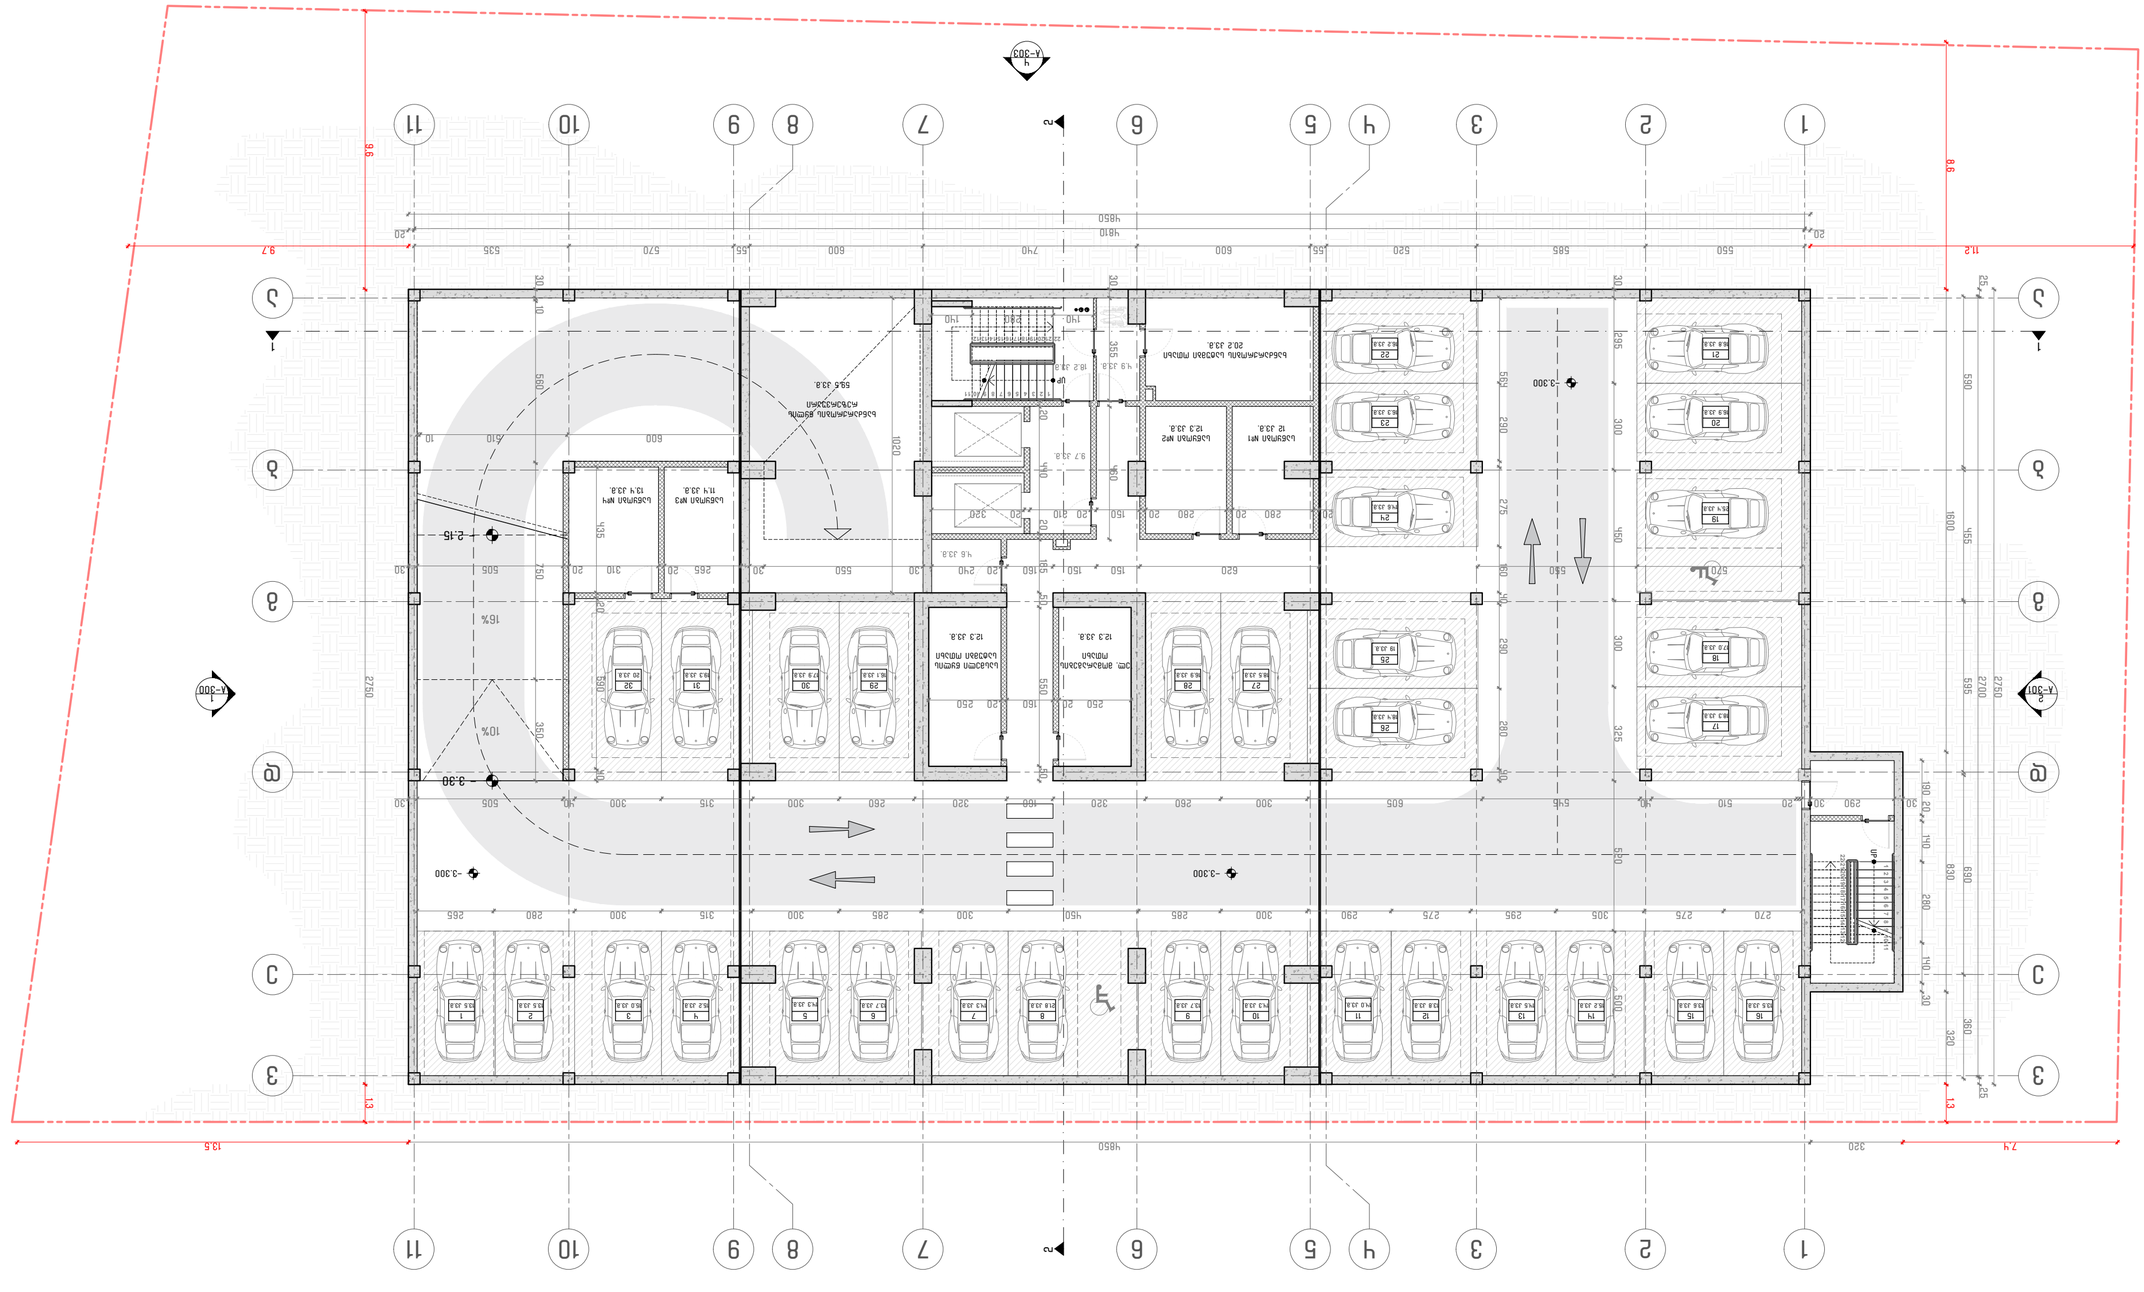
1
2
3
4
5
6
7
8
9
10
11
-3.300
-3.30
-0.00
16%
10%
2.15
3.30
UP
DN

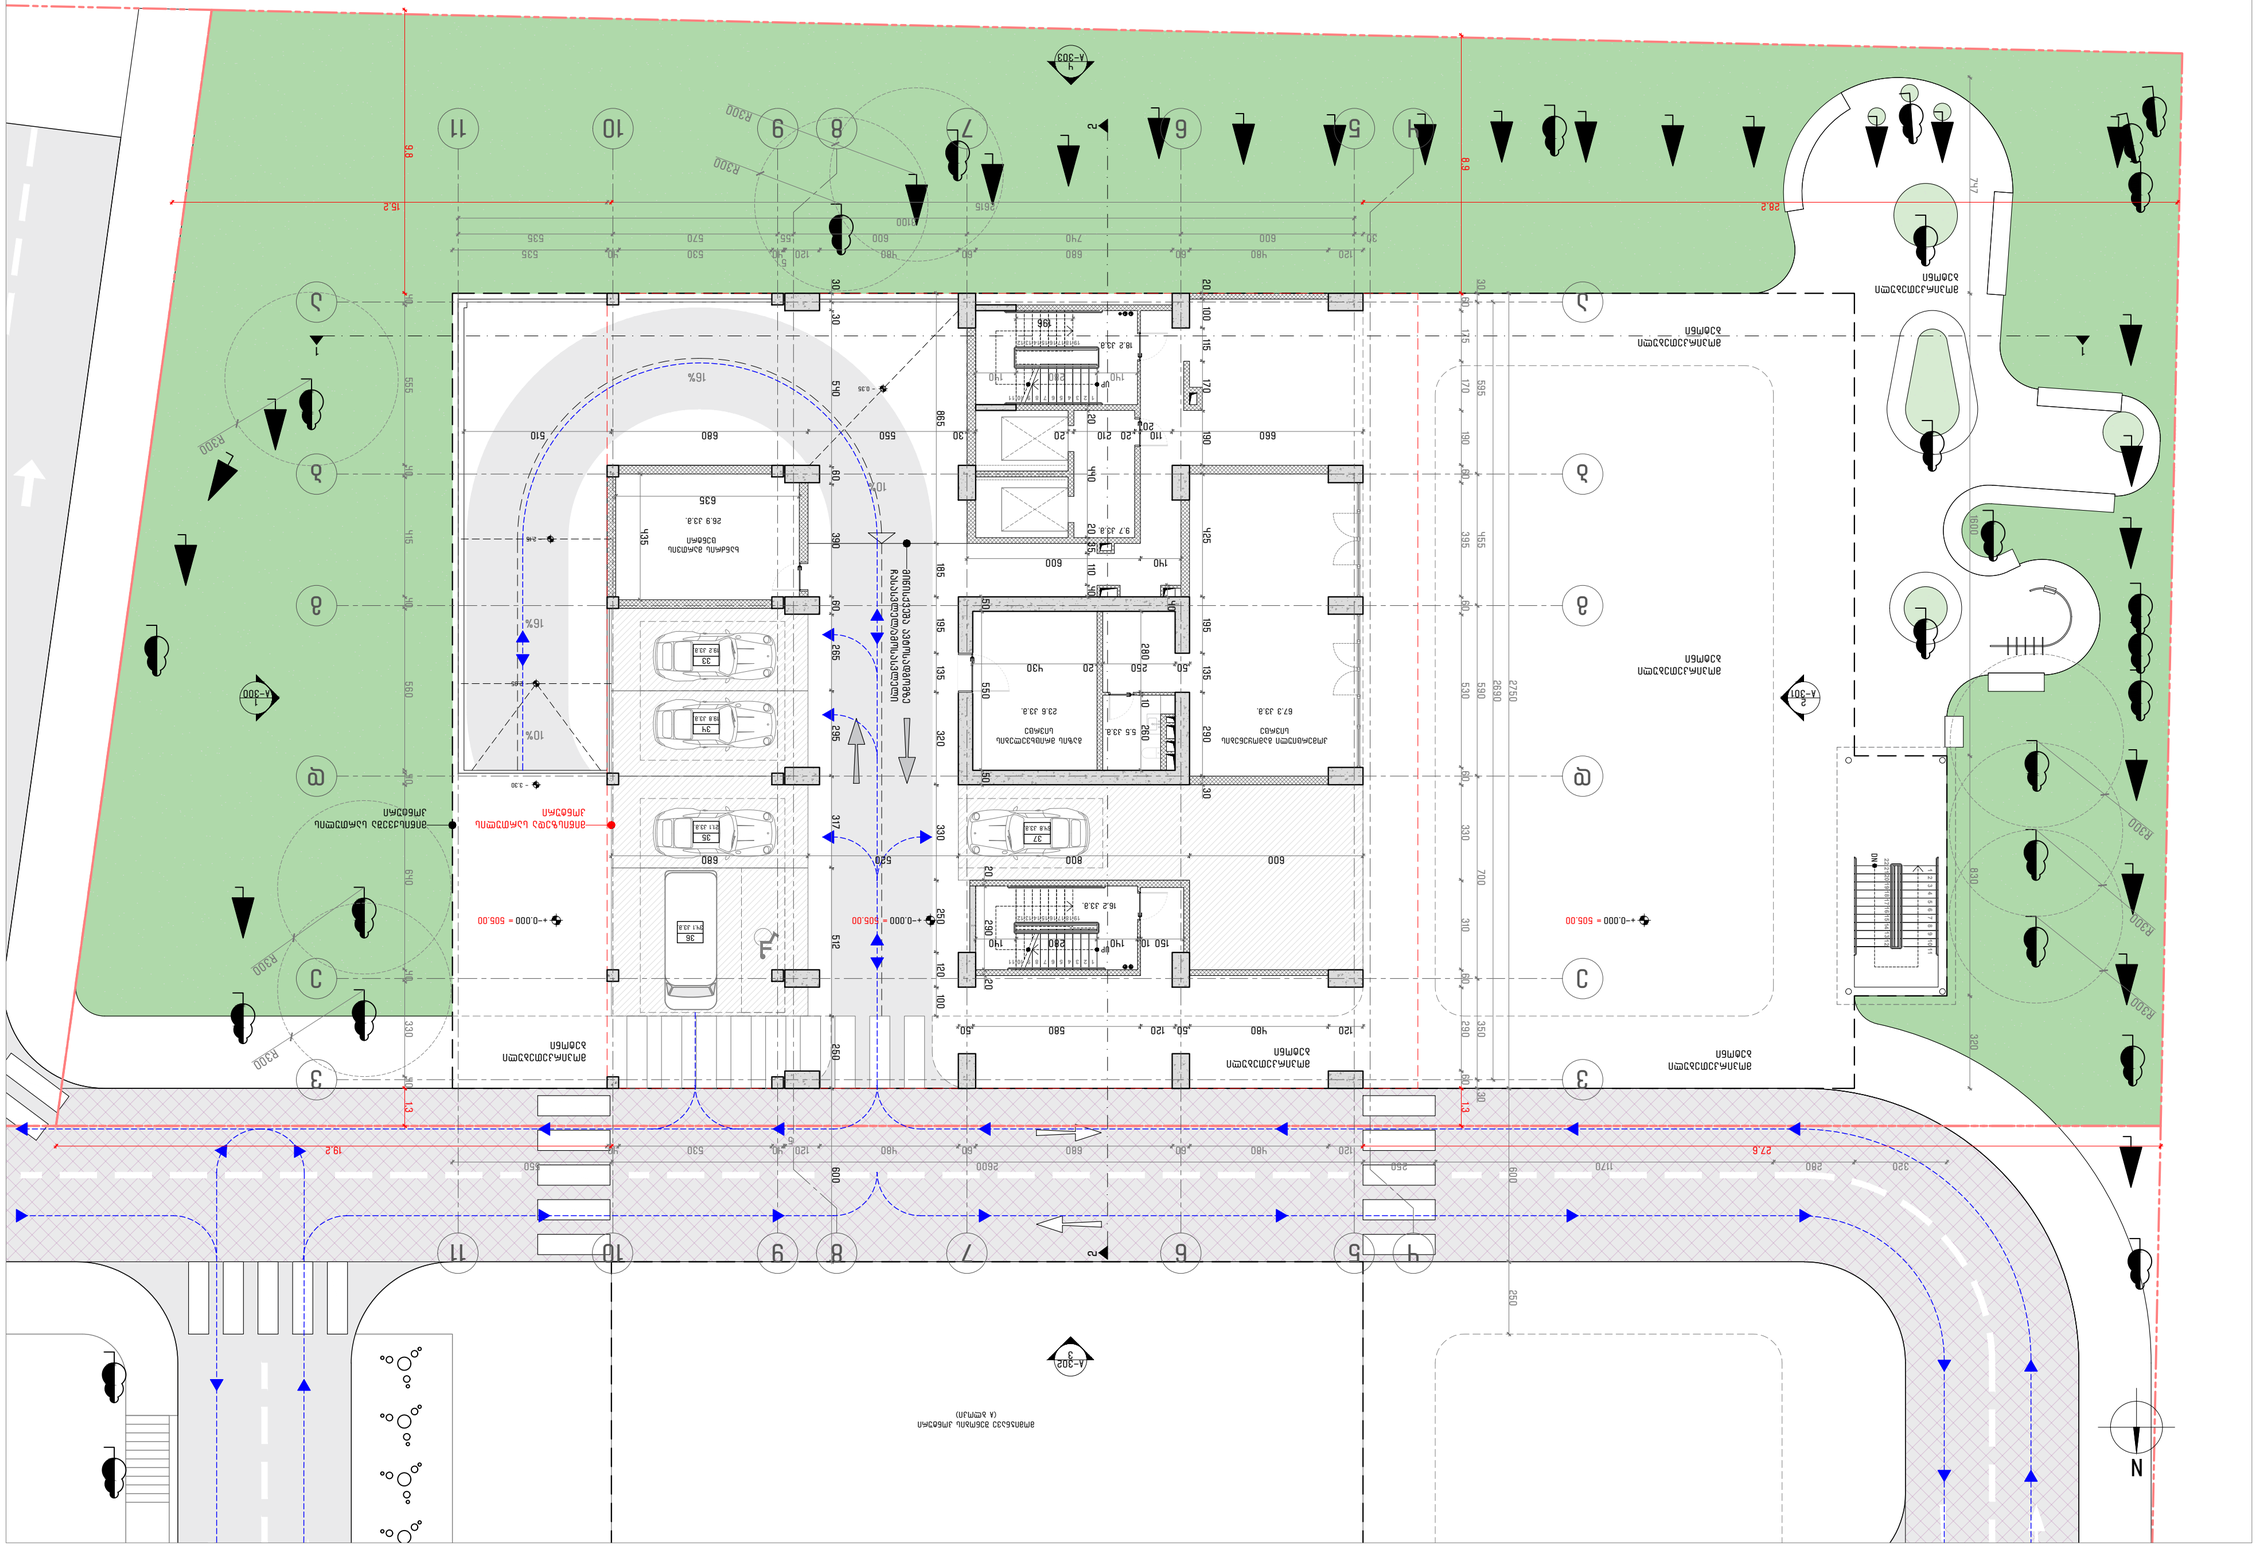

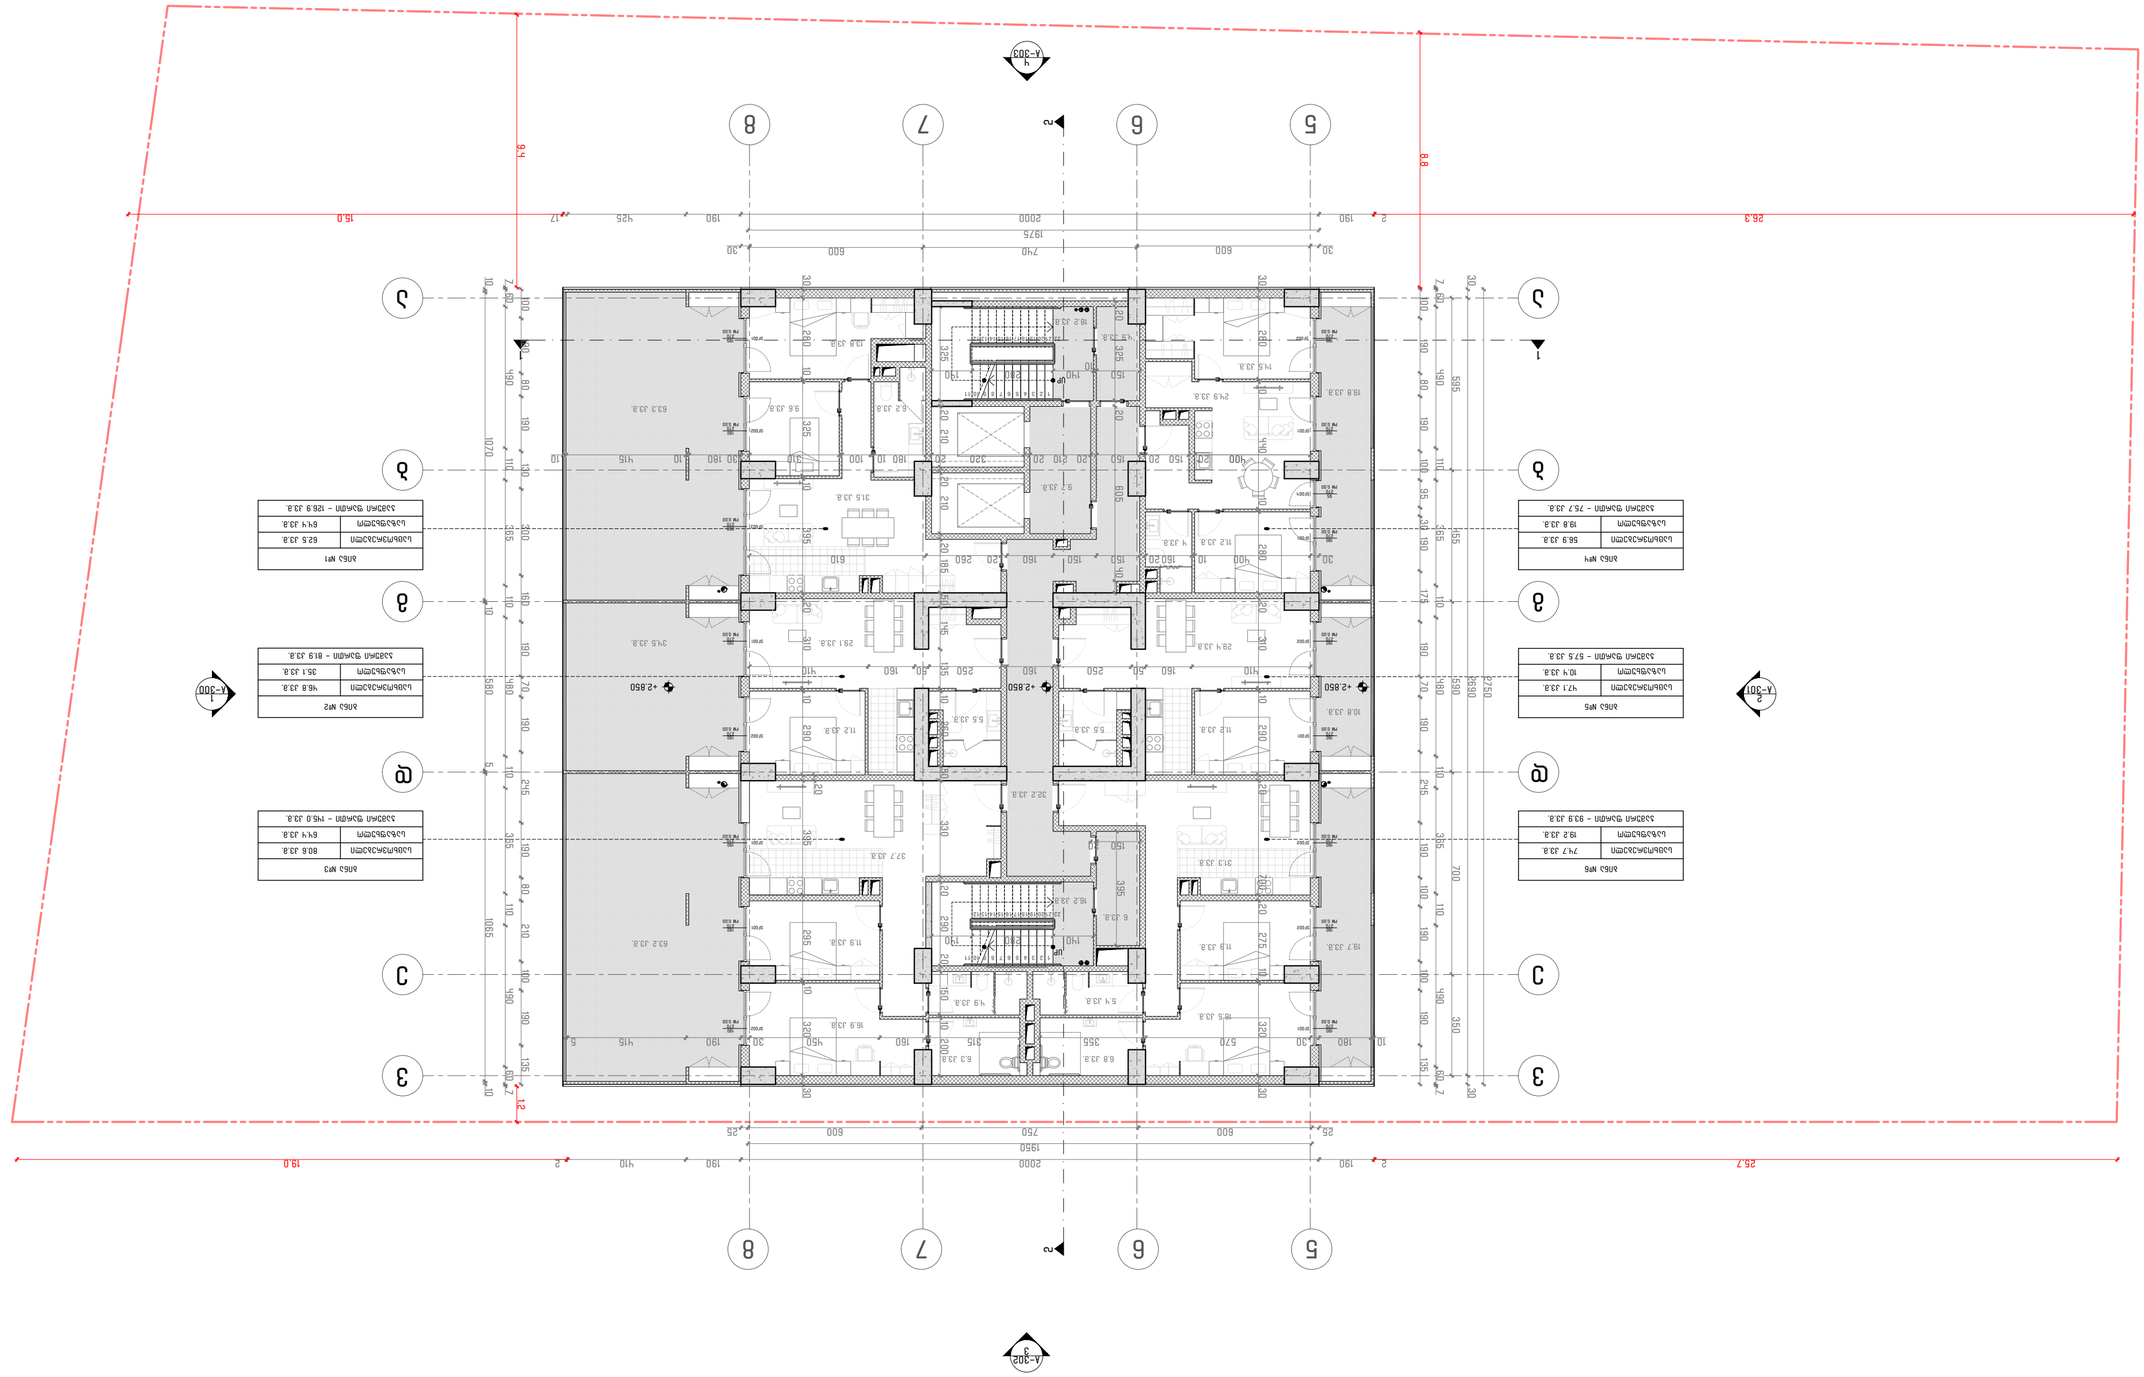


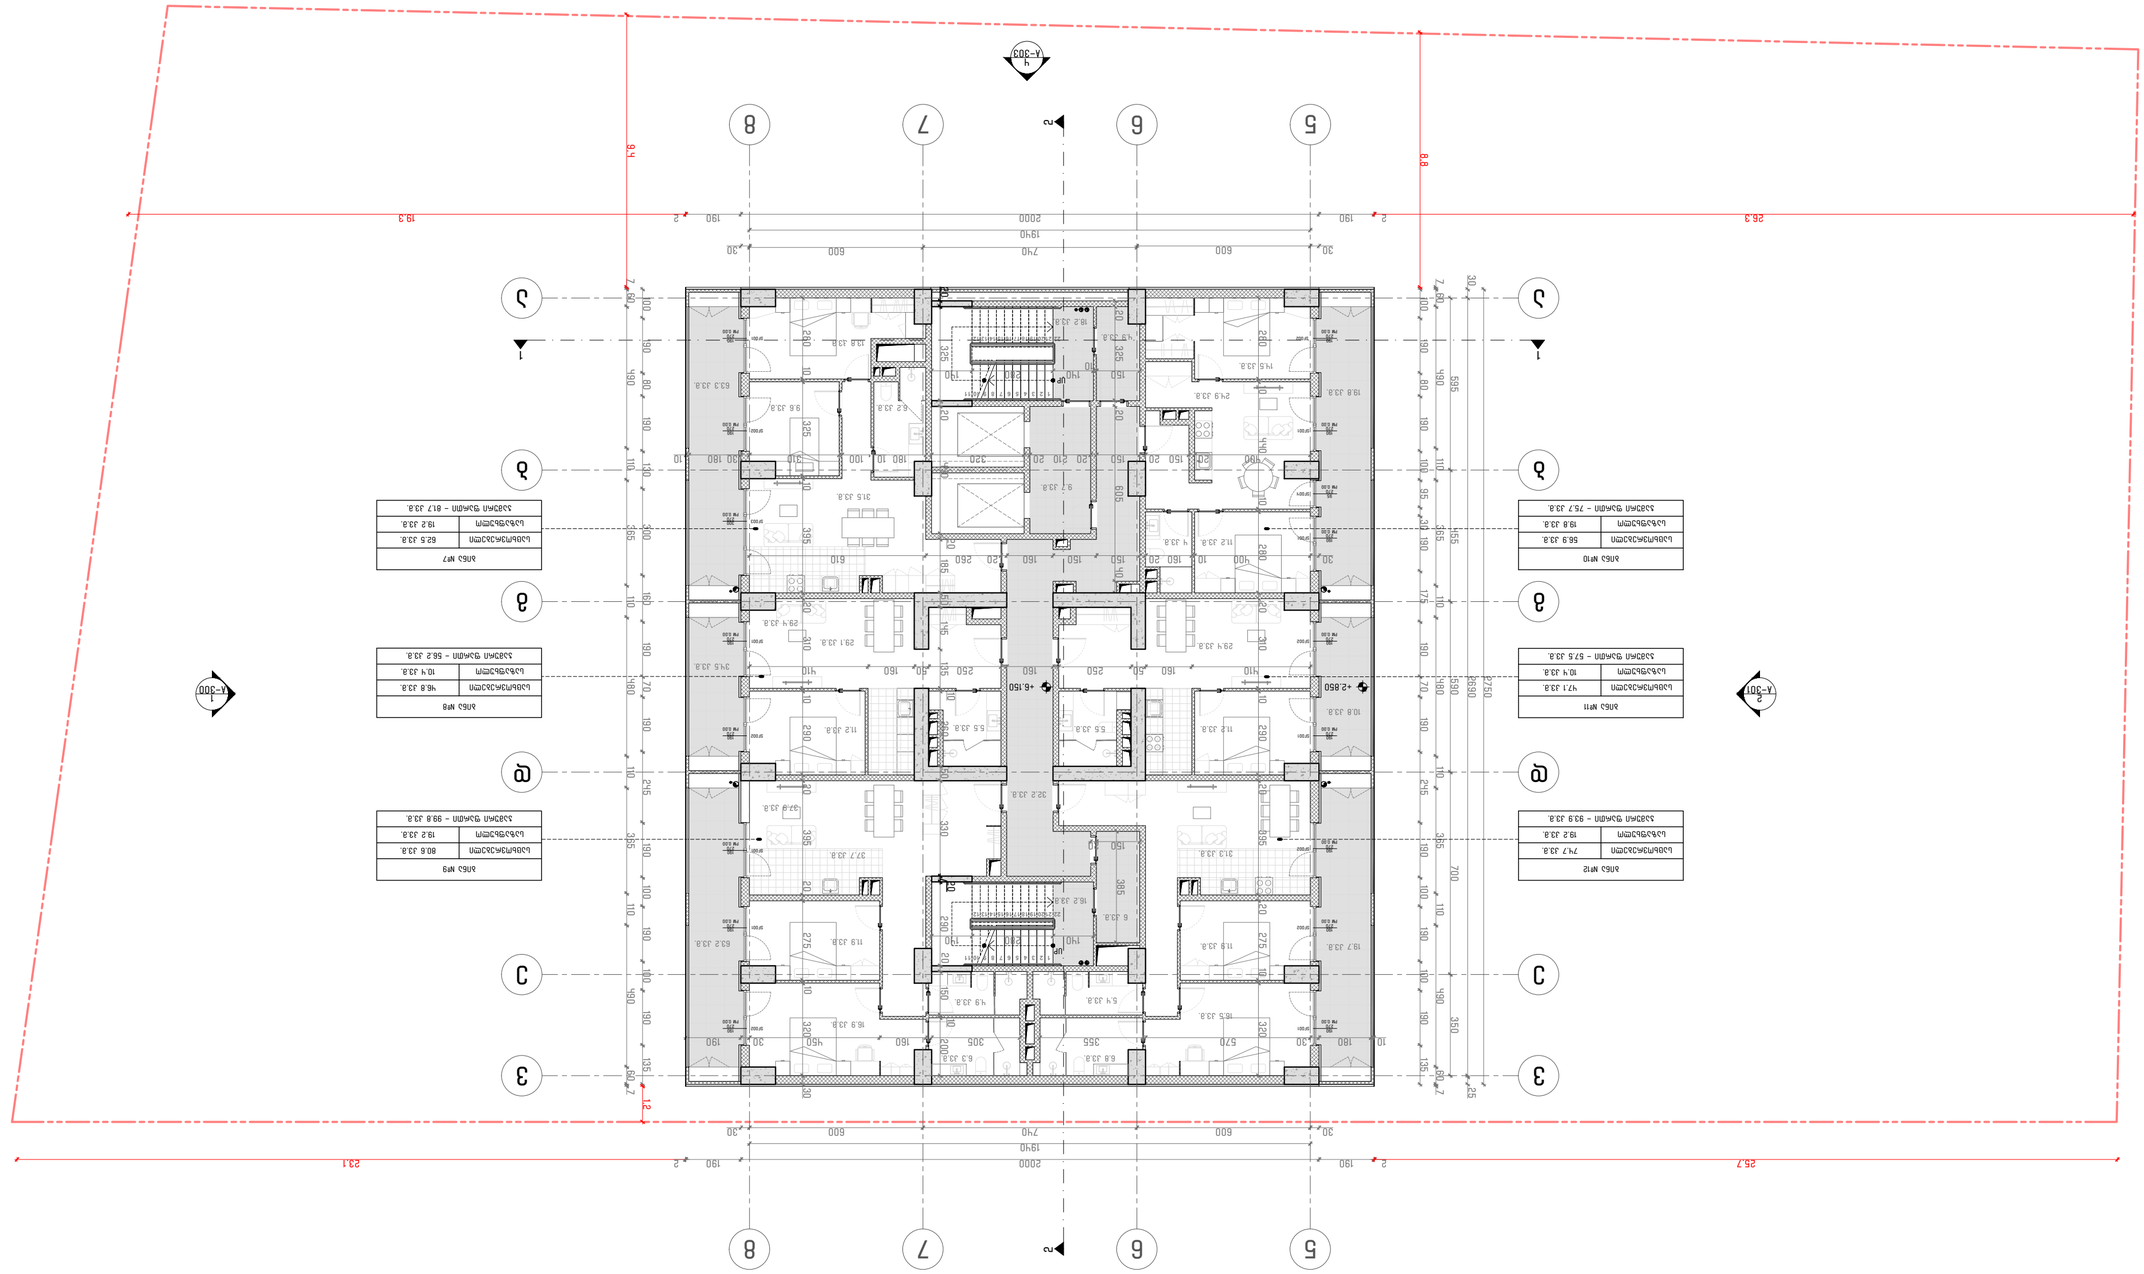

ნაკვეთის საზღვარი
შენობის ჩაწერილობა
ნაკვეთის ნომერი
SF009
200
270
PM 0.00

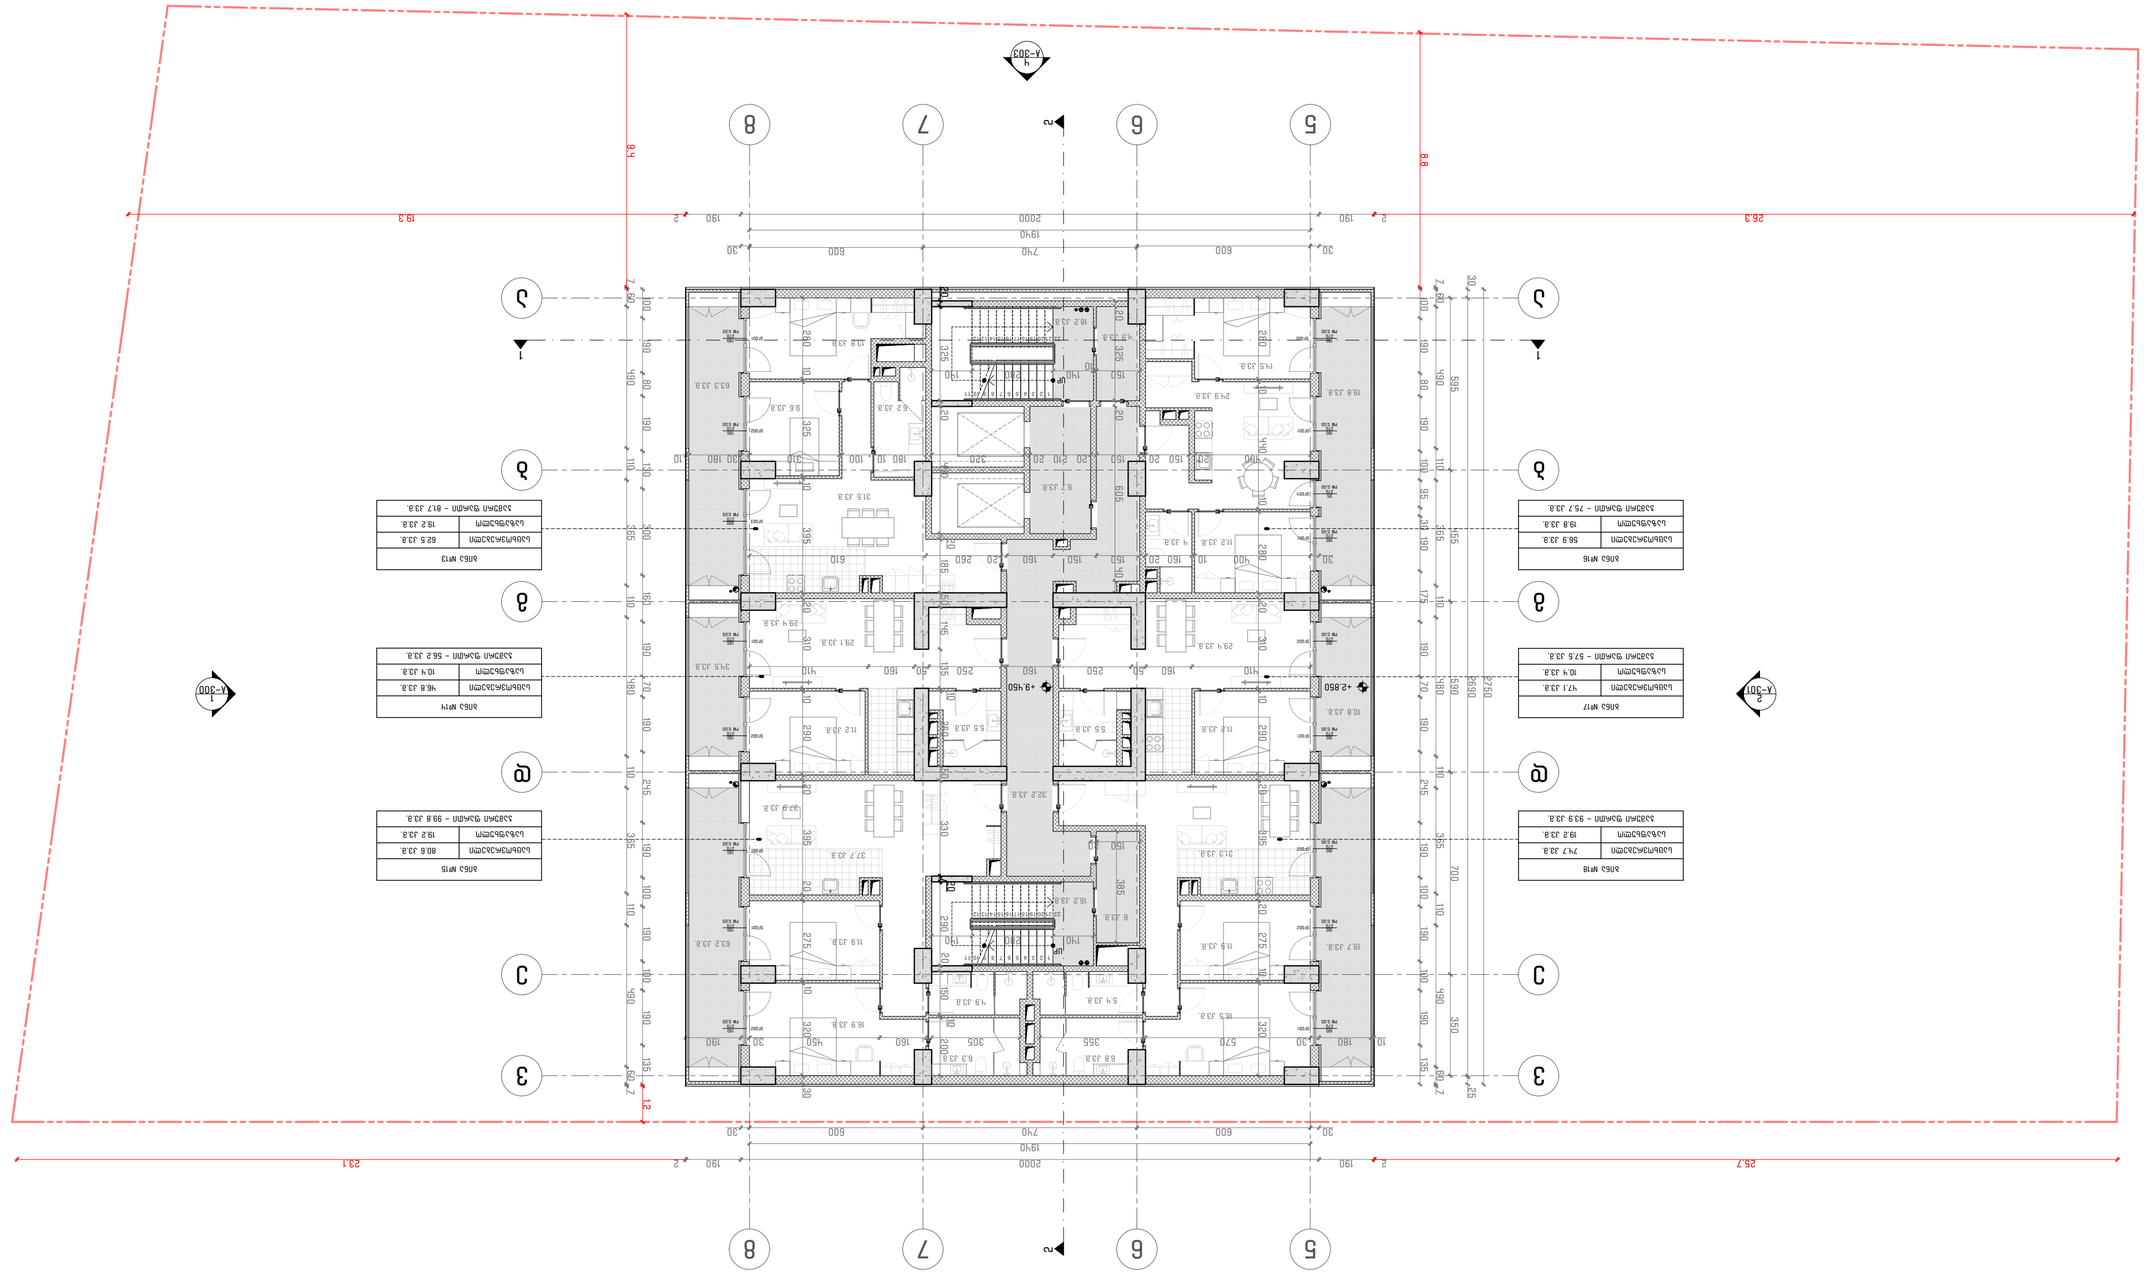
1
2
3
4
5
6
7
8
A-302
A-303
A-300
A-301
+9.450
+2.850
N
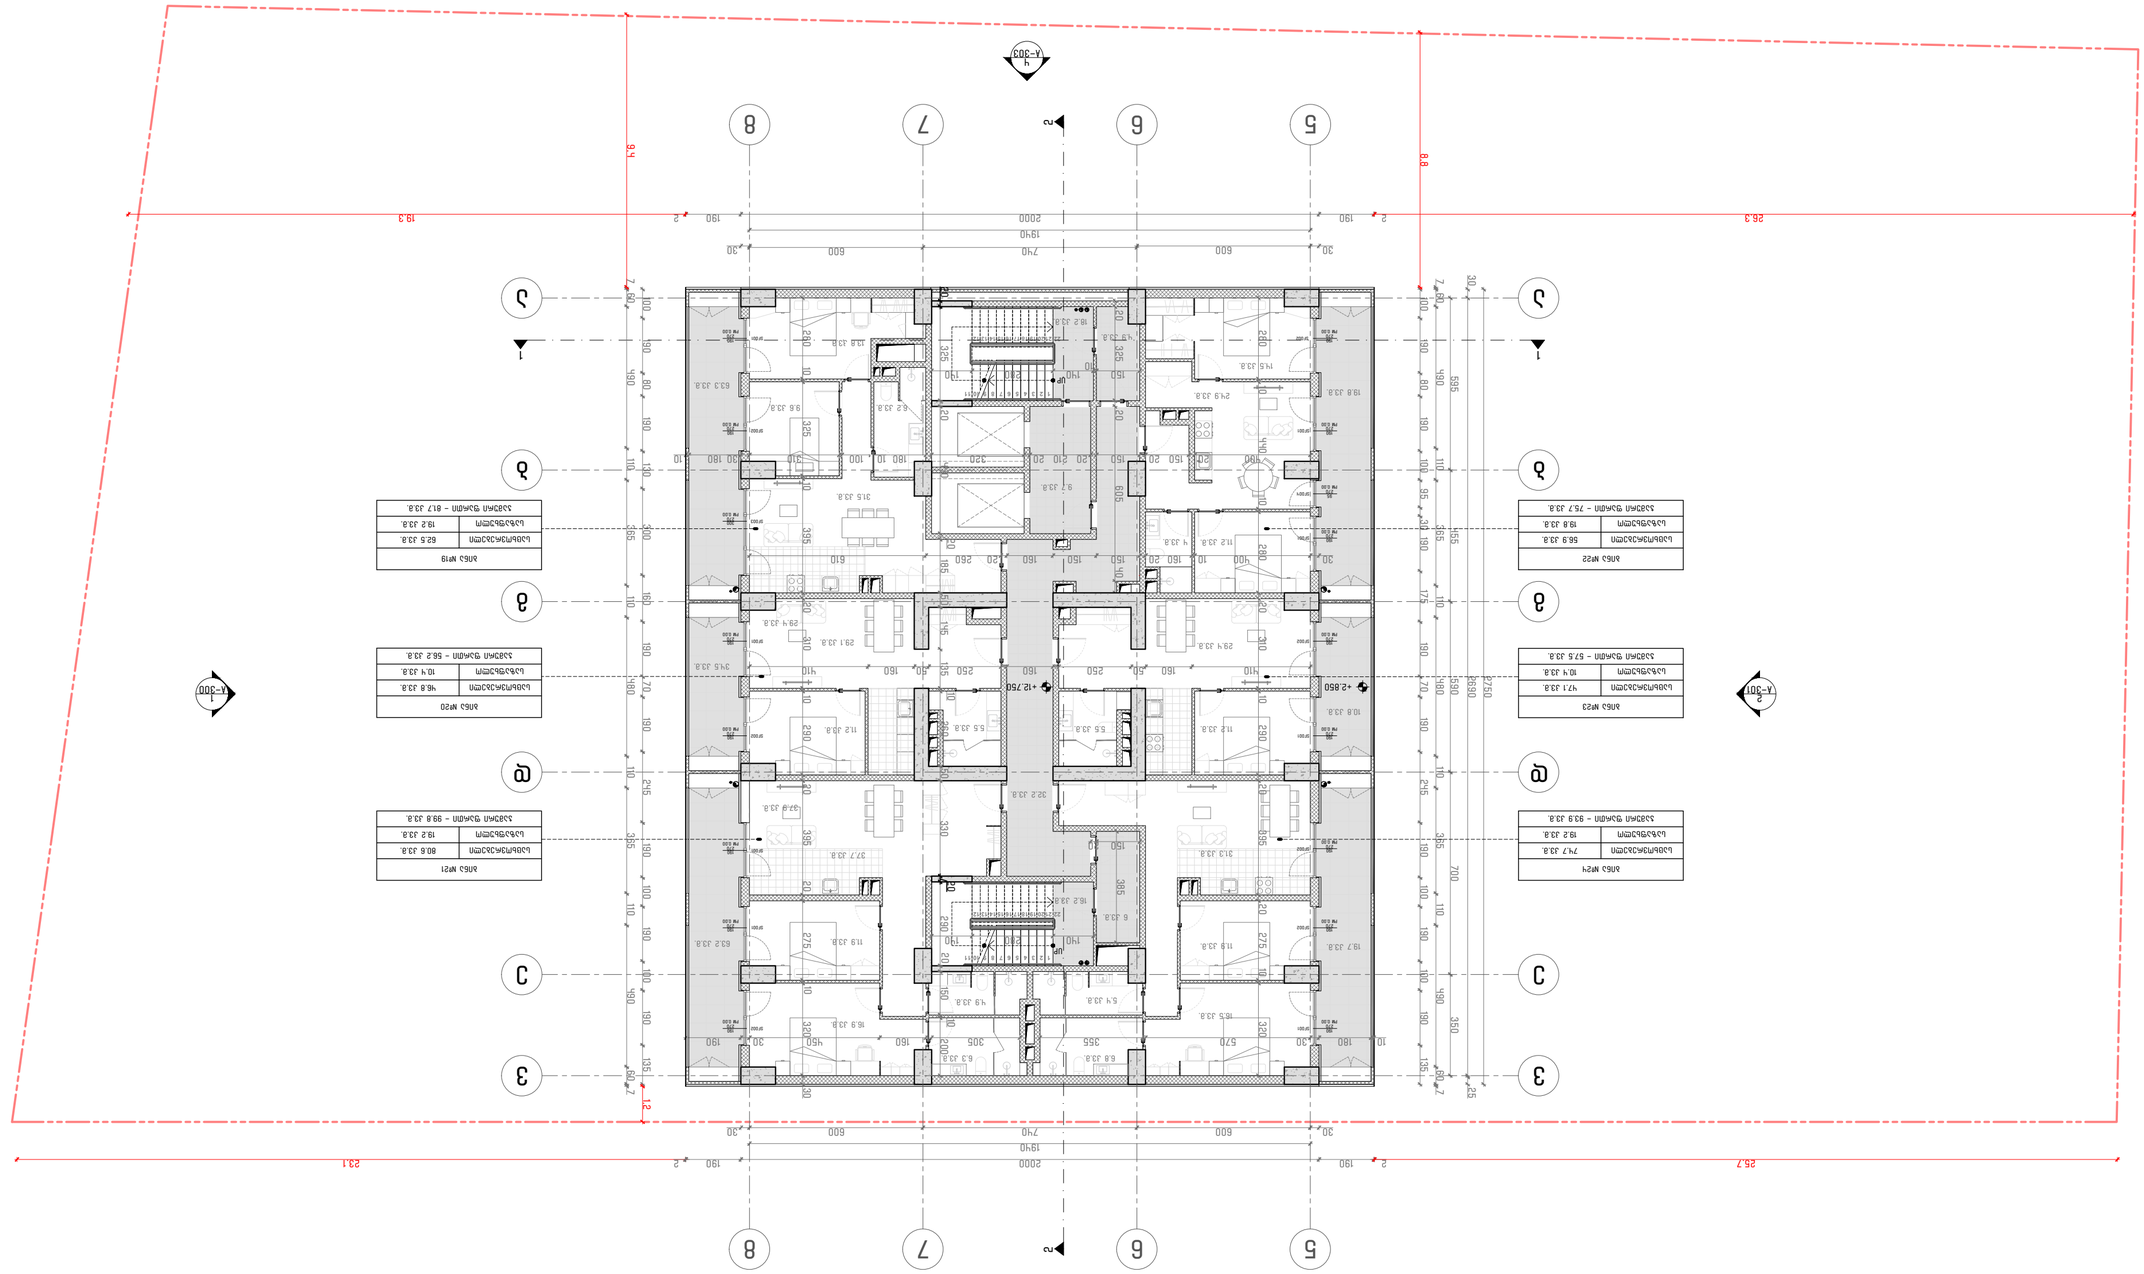










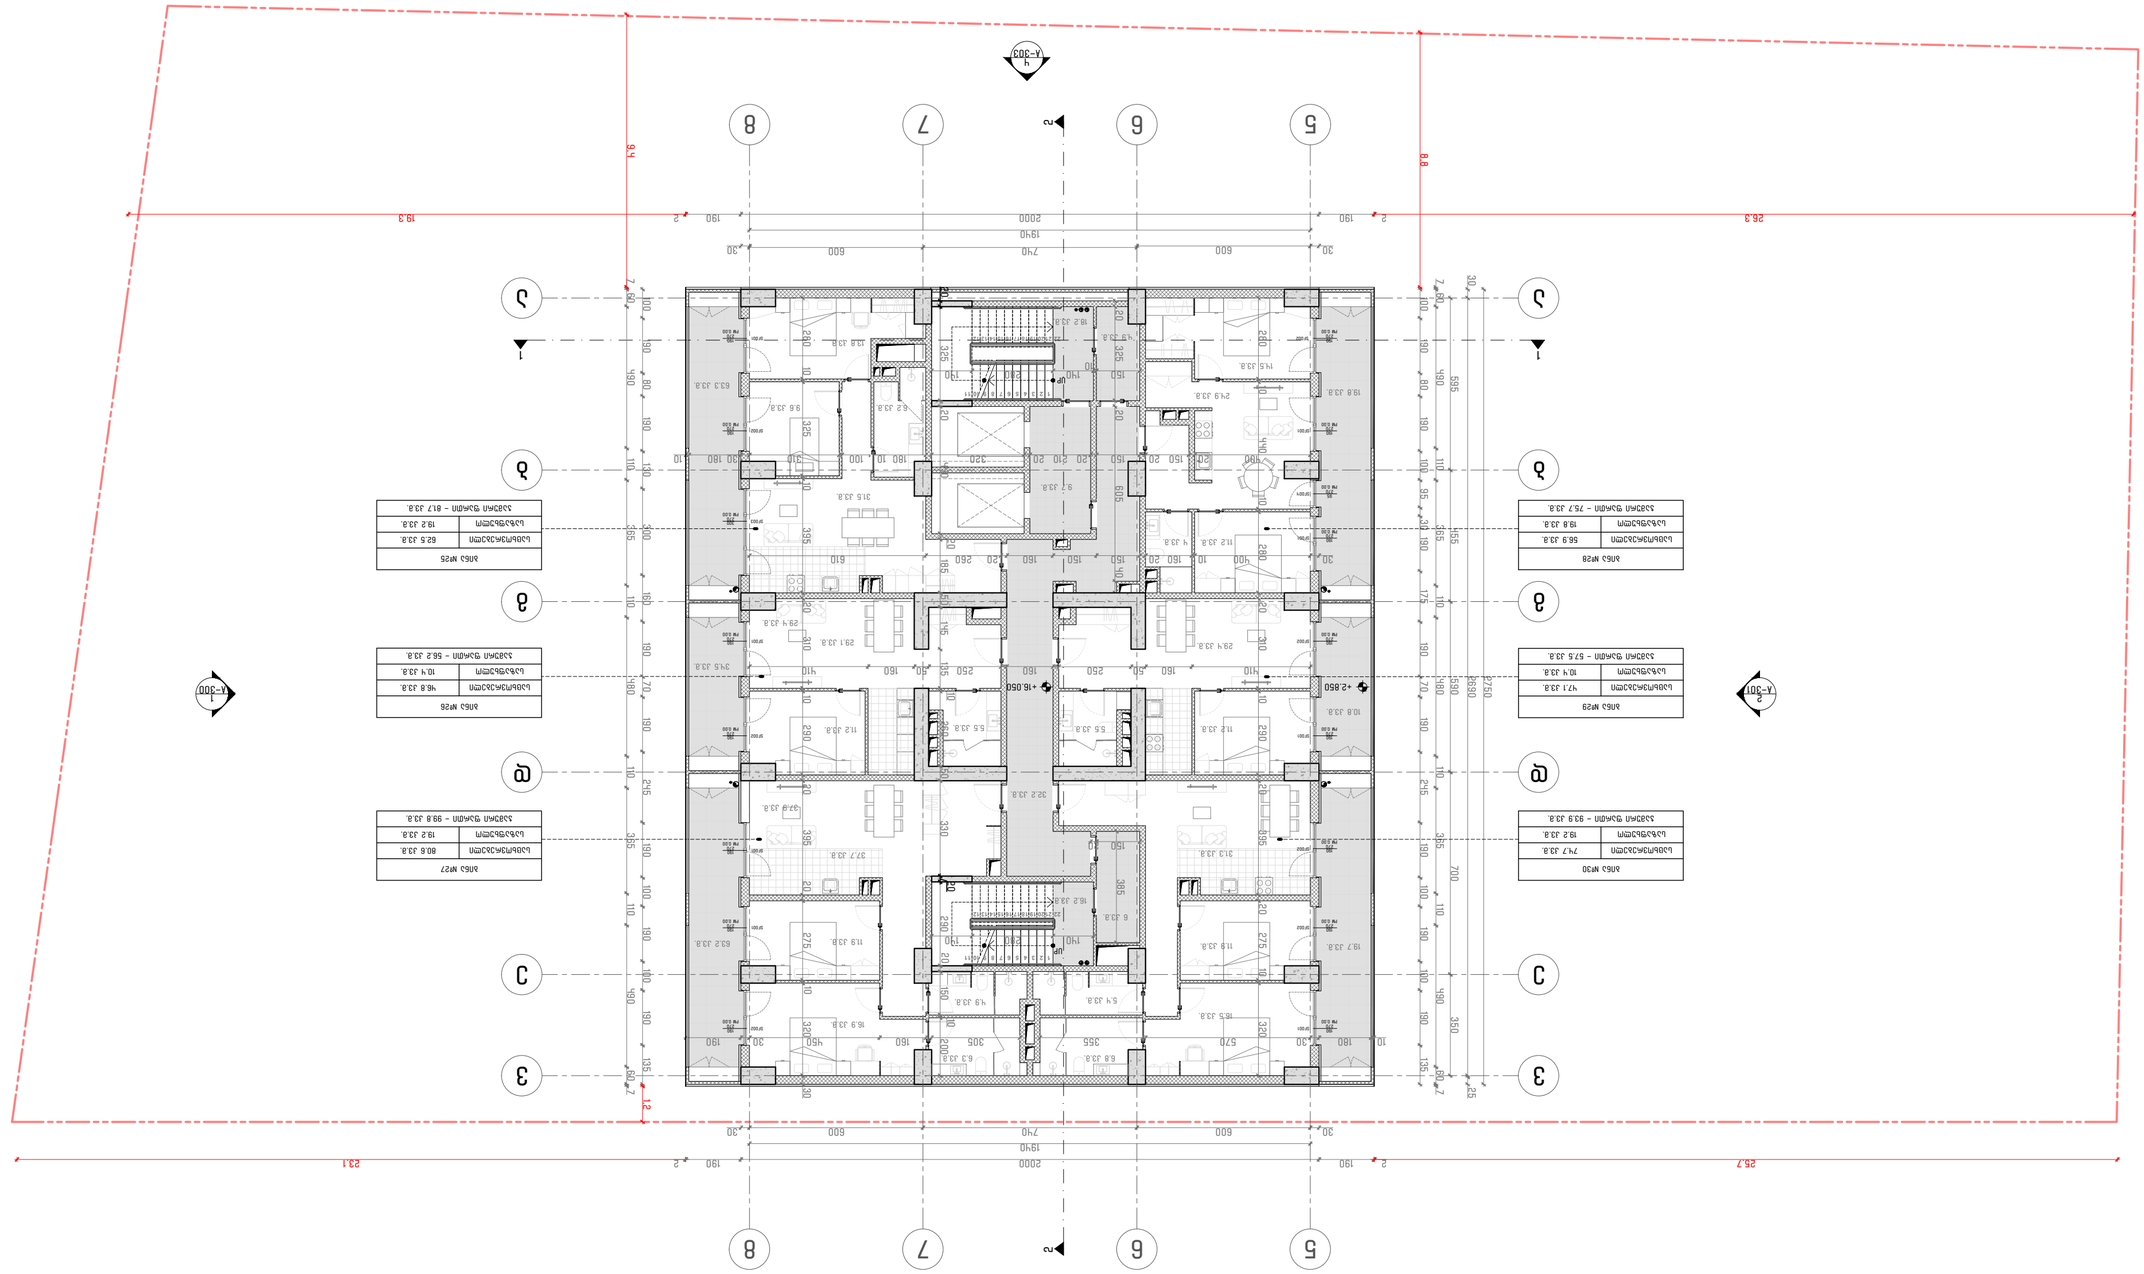
1
2
3
4
5
6
7
8
А-302
А-303
А-300
А-301
+16.050
+2.850
N
26.3
19.3
8.8
5.4
12
25.7
23.1
2000
1940
790
600
30
190
2

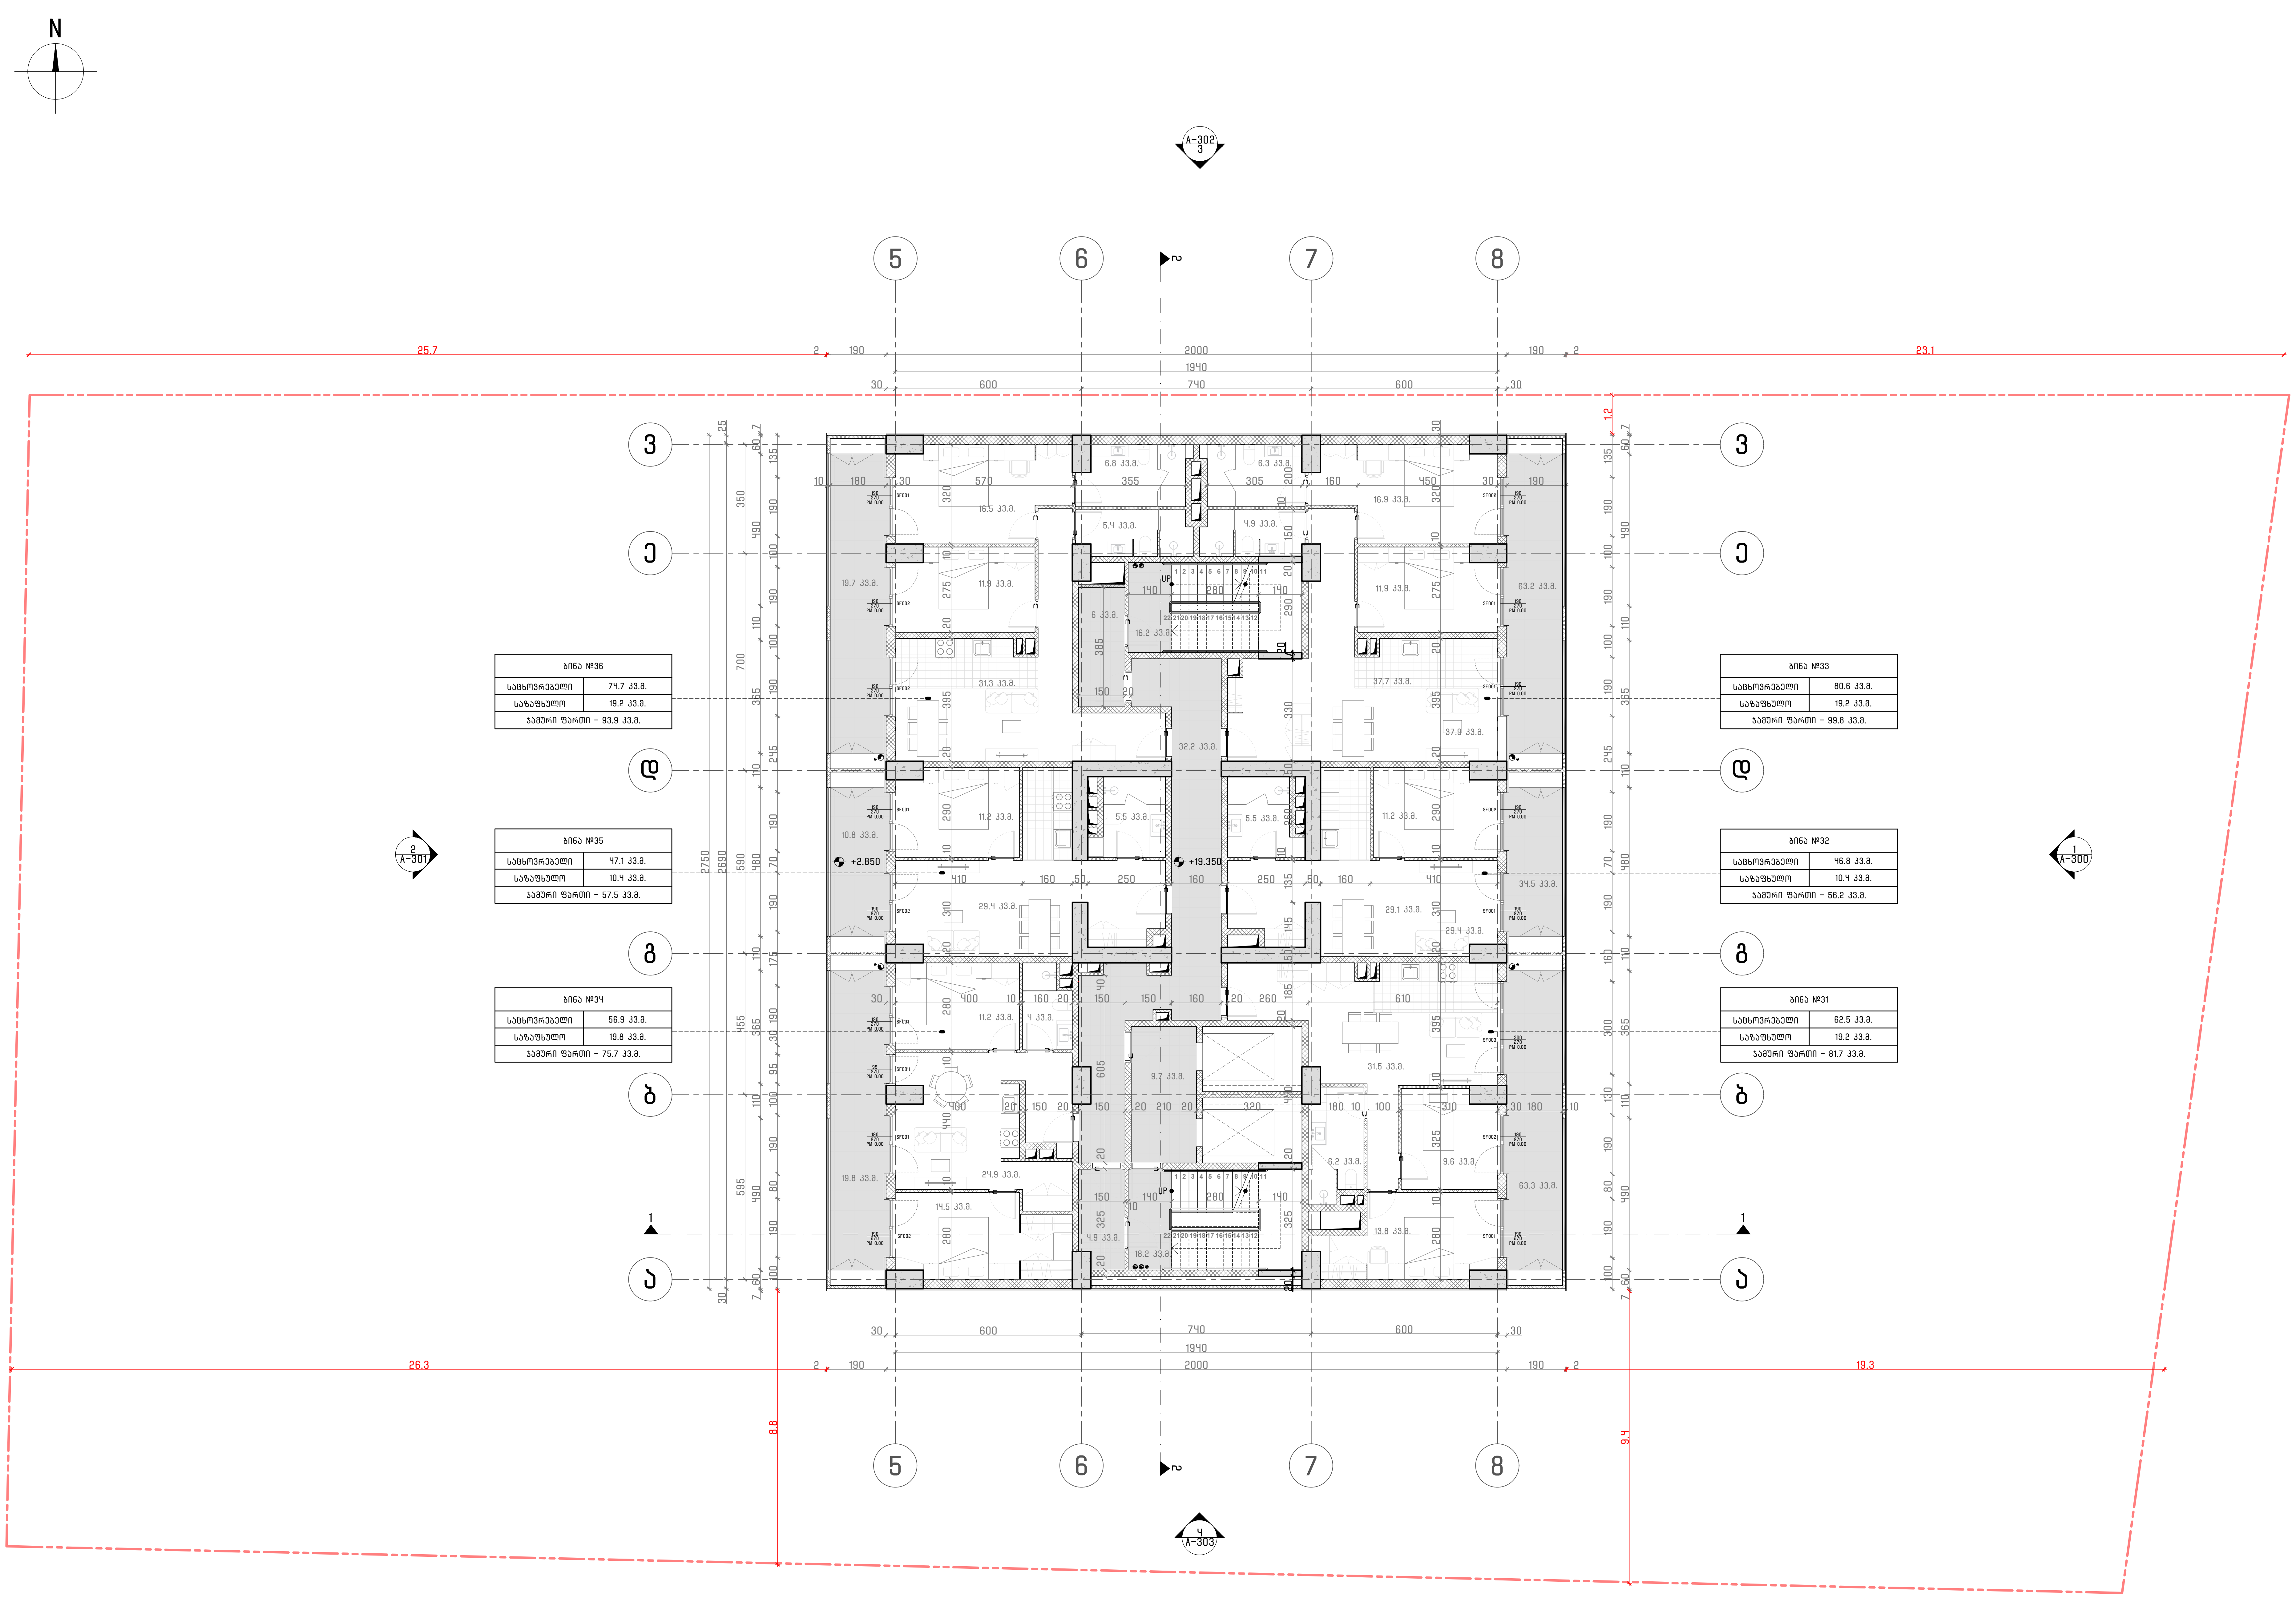

ბინა №36	
საცხოვრებელი	74.7 კვ.მ.
საზაფხულო	19.2 კვ.მ.
ჯამური ფართი - 93.9 კვ.მ.	

ბინა №35	
საცხოვრებელი	47.1 კვ.მ.
საზაფხულო	10.4 კვ.მ.
ჯამური ფართი - 57.5 კვ.მ.	

ბინა №34	
საცხოვრებელი	56.9 კვ.მ.
საზაფხულო	19.8 კვ.მ.
ჯამური ფართი - 75.7 კვ.მ.	

ბინა №33	
საცხოვრებელი	80.6 კვ.მ.
საზაფხულო	19.2 კვ.მ.
ჯამური ფართი - 99.8 კვ.მ.	

ბინა №32	
საცხოვრებელი	46.8 კვ.მ.
საზაფხულო	10.4 კვ.მ.
ჯამური ფართი - 56.2 კვ.მ.	

ბინა №31	
საცხოვრებელი	62.5 კვ.მ.
საზაფხულო	19.2 კვ.მ.
ჯამური ფართი - 81.7 კვ.მ.	

პროექტის დასახელება:

მრავალბინიანი საცხოვრებელი სახლი ზღვისუბანში

საქართველო, თბილისი, ჩარგლის ქუჩა №79

შენიშვნები და სიმბოლოები:

შენიშვნა:
- გეგმაზე მოცემული ზომები მოცემულია სანტიმეტრებში.
- მიწის ნაკვეთის საკადასტრო საზღვრის სიდიდის გამო კონტური შეკვეცილია და შემდგომ აქვს მიწერილი რეალური ზომები.

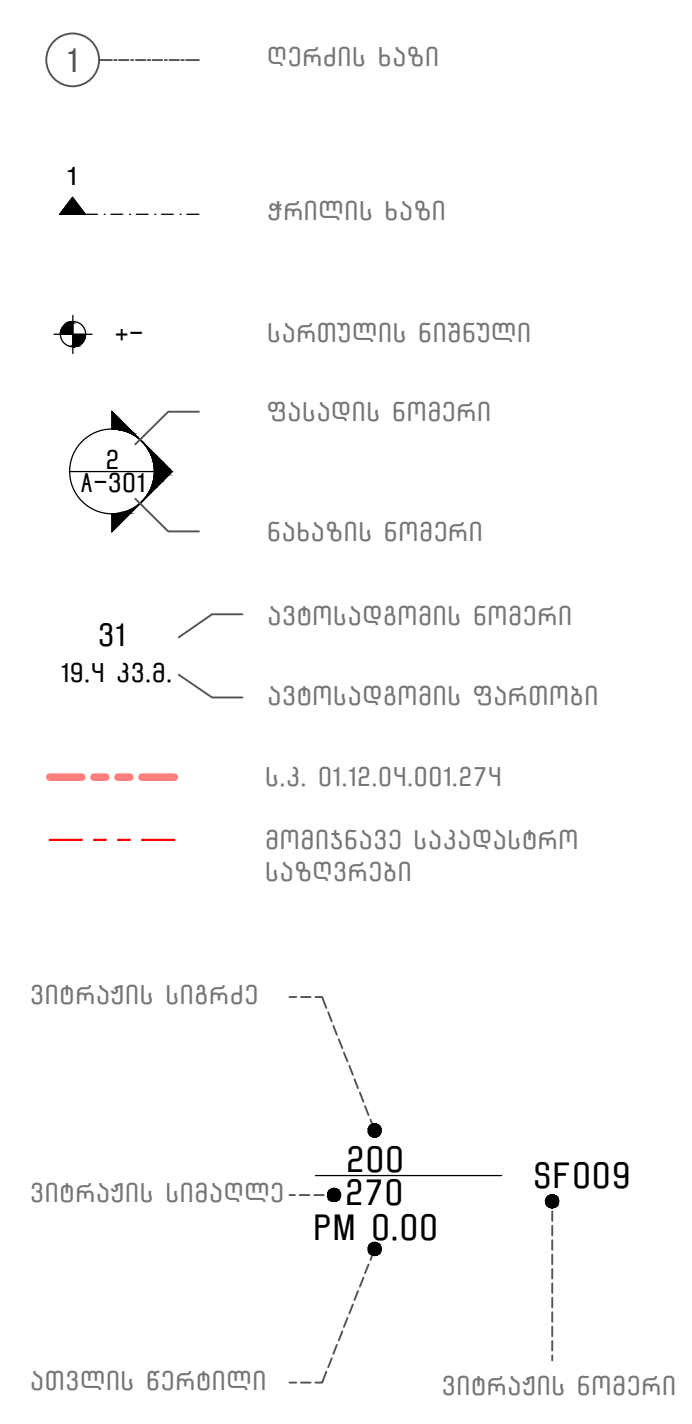

სართულის ტექ. ეკონომიკური მაჩვენებლები	
კიბის უჯრედი/სადარბაზო	86.0 კვ.მ
საცხოვრებელი	368.6 კვ.მ.
საზაფხულო	97.6 კვ.მ.
განაშენიანების ფართობი	654.5 კვ.მ.

PI_

შემსრულებელი: შპს"პროექტი ინტეგრალი"

საქართველო, თბილისი, **0159** I
დ. აღმაშენებლის ხეივანი N240

ID: 405622492
ელ.ფოსტა: **office@projectintegral.com**

დამკვეთი:

შპს "კარკასი"

ID: 430029015
ტელ: +995 599 221 812

სტატუსი/ფაზა:
მერიასთან შესათანხმებელი დოკუმენტაცია

შეასრულებული **AutoCad DWG** ფაილში და წარმოდგენილია **PDF** ფაილის სახით

შეასრულა: ჰ. ბურდული; ლ. გვეტაძე

შეამოწმა: ლ. სიხარულიძე; ჰ. ბურდული

საავტორო უფლება: შპს "პროექტი ინტეგრალი"

გამოცემის დრო: 17.07.2025

რევიზია	თარიღი

ნახაზის დასახელება:

გეგმა +19.350

მასშტაბი **1:150**		A-007
გვ	სულ	
09	-	A2 (594X420MM)

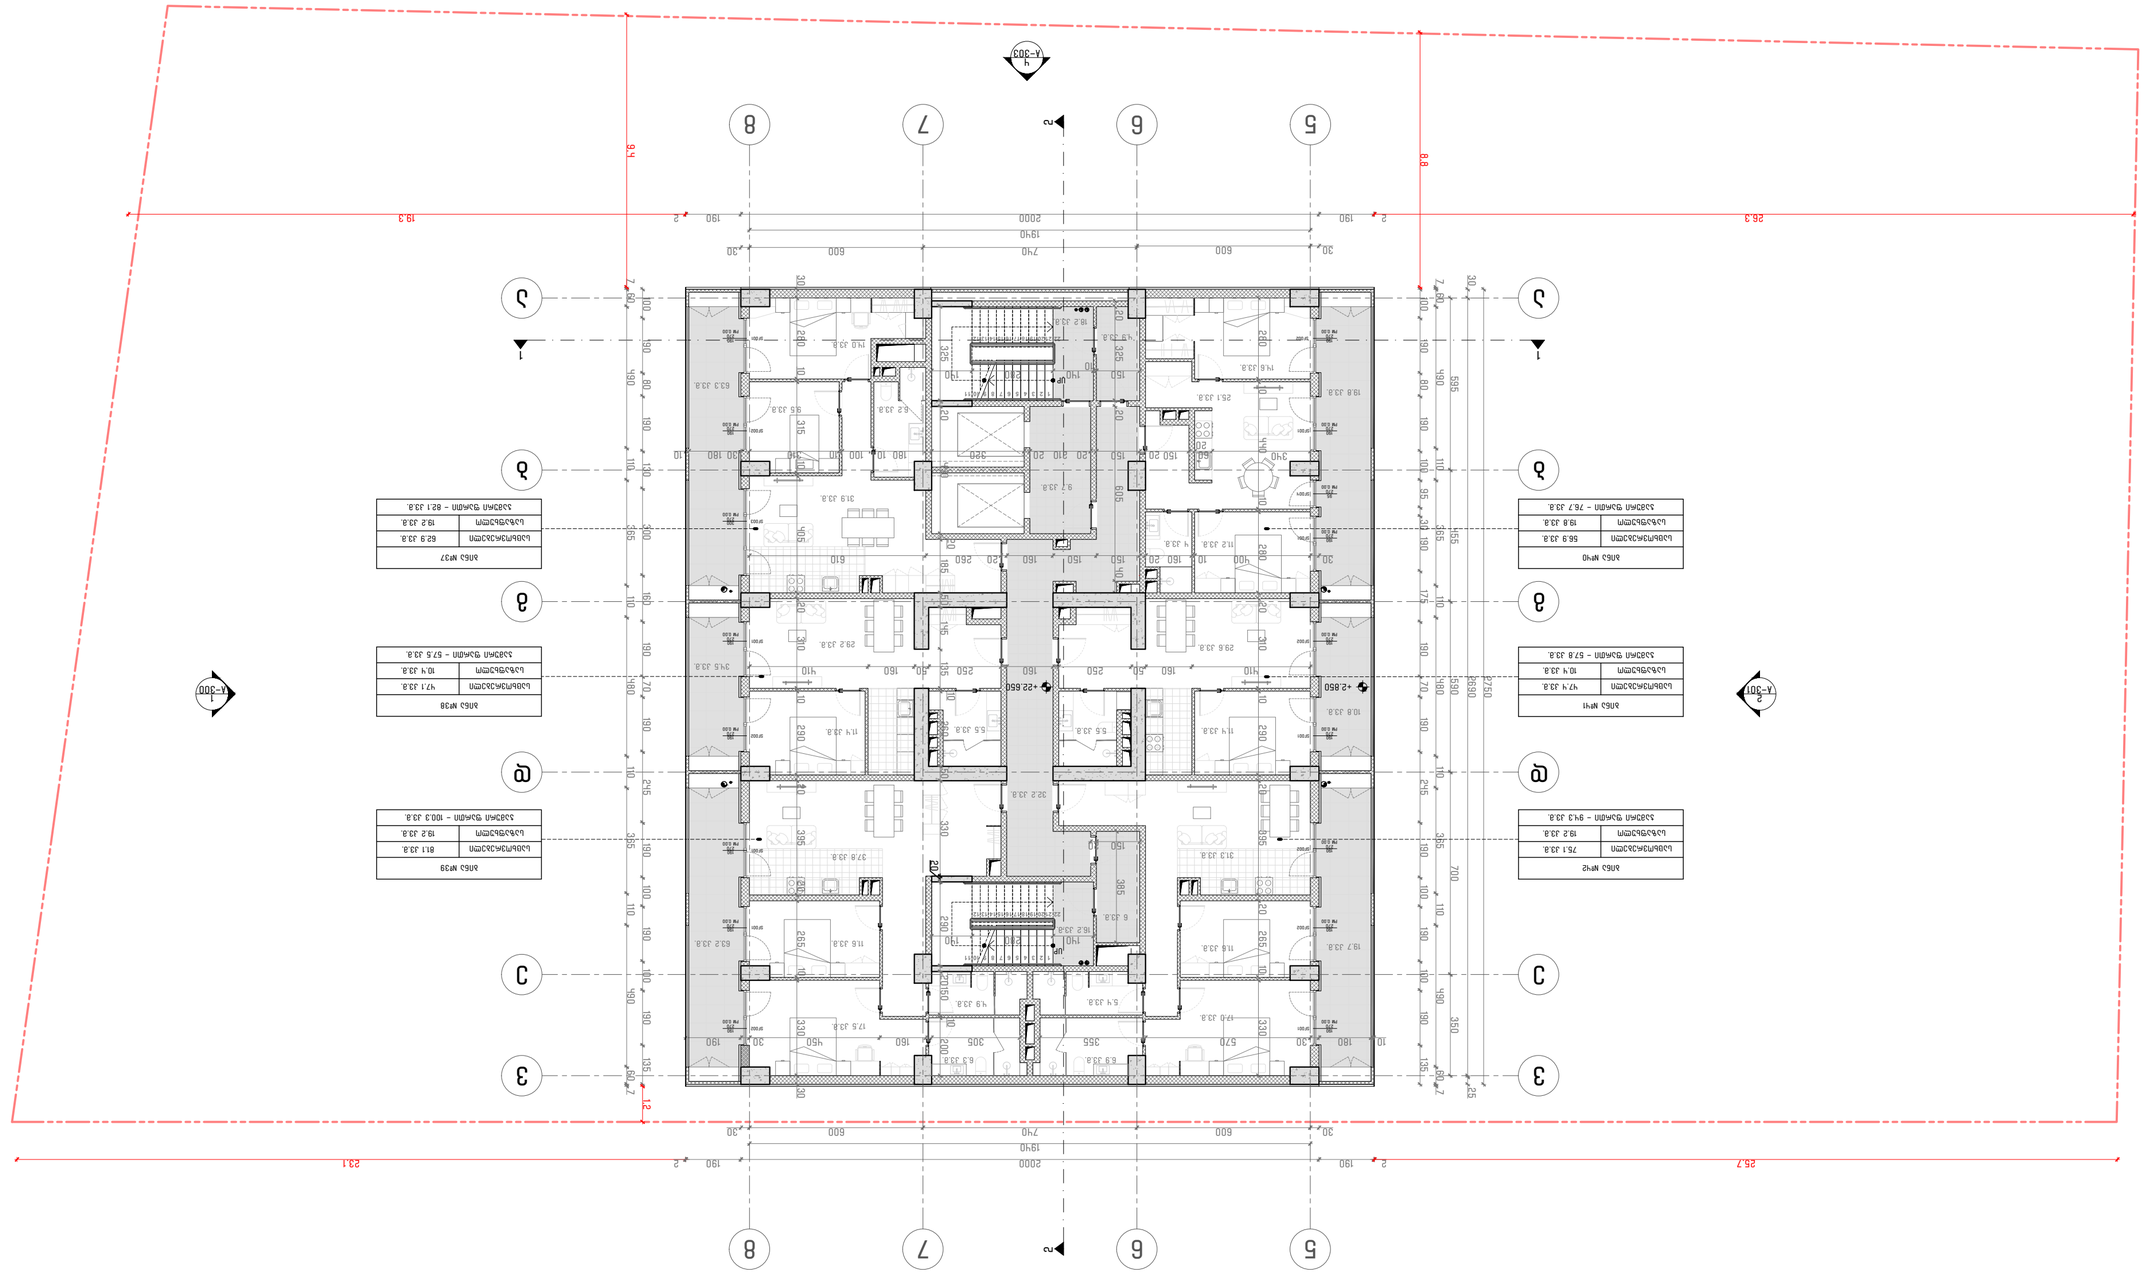

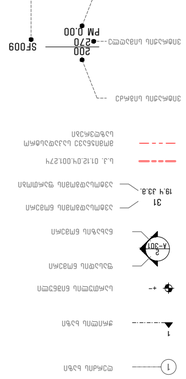

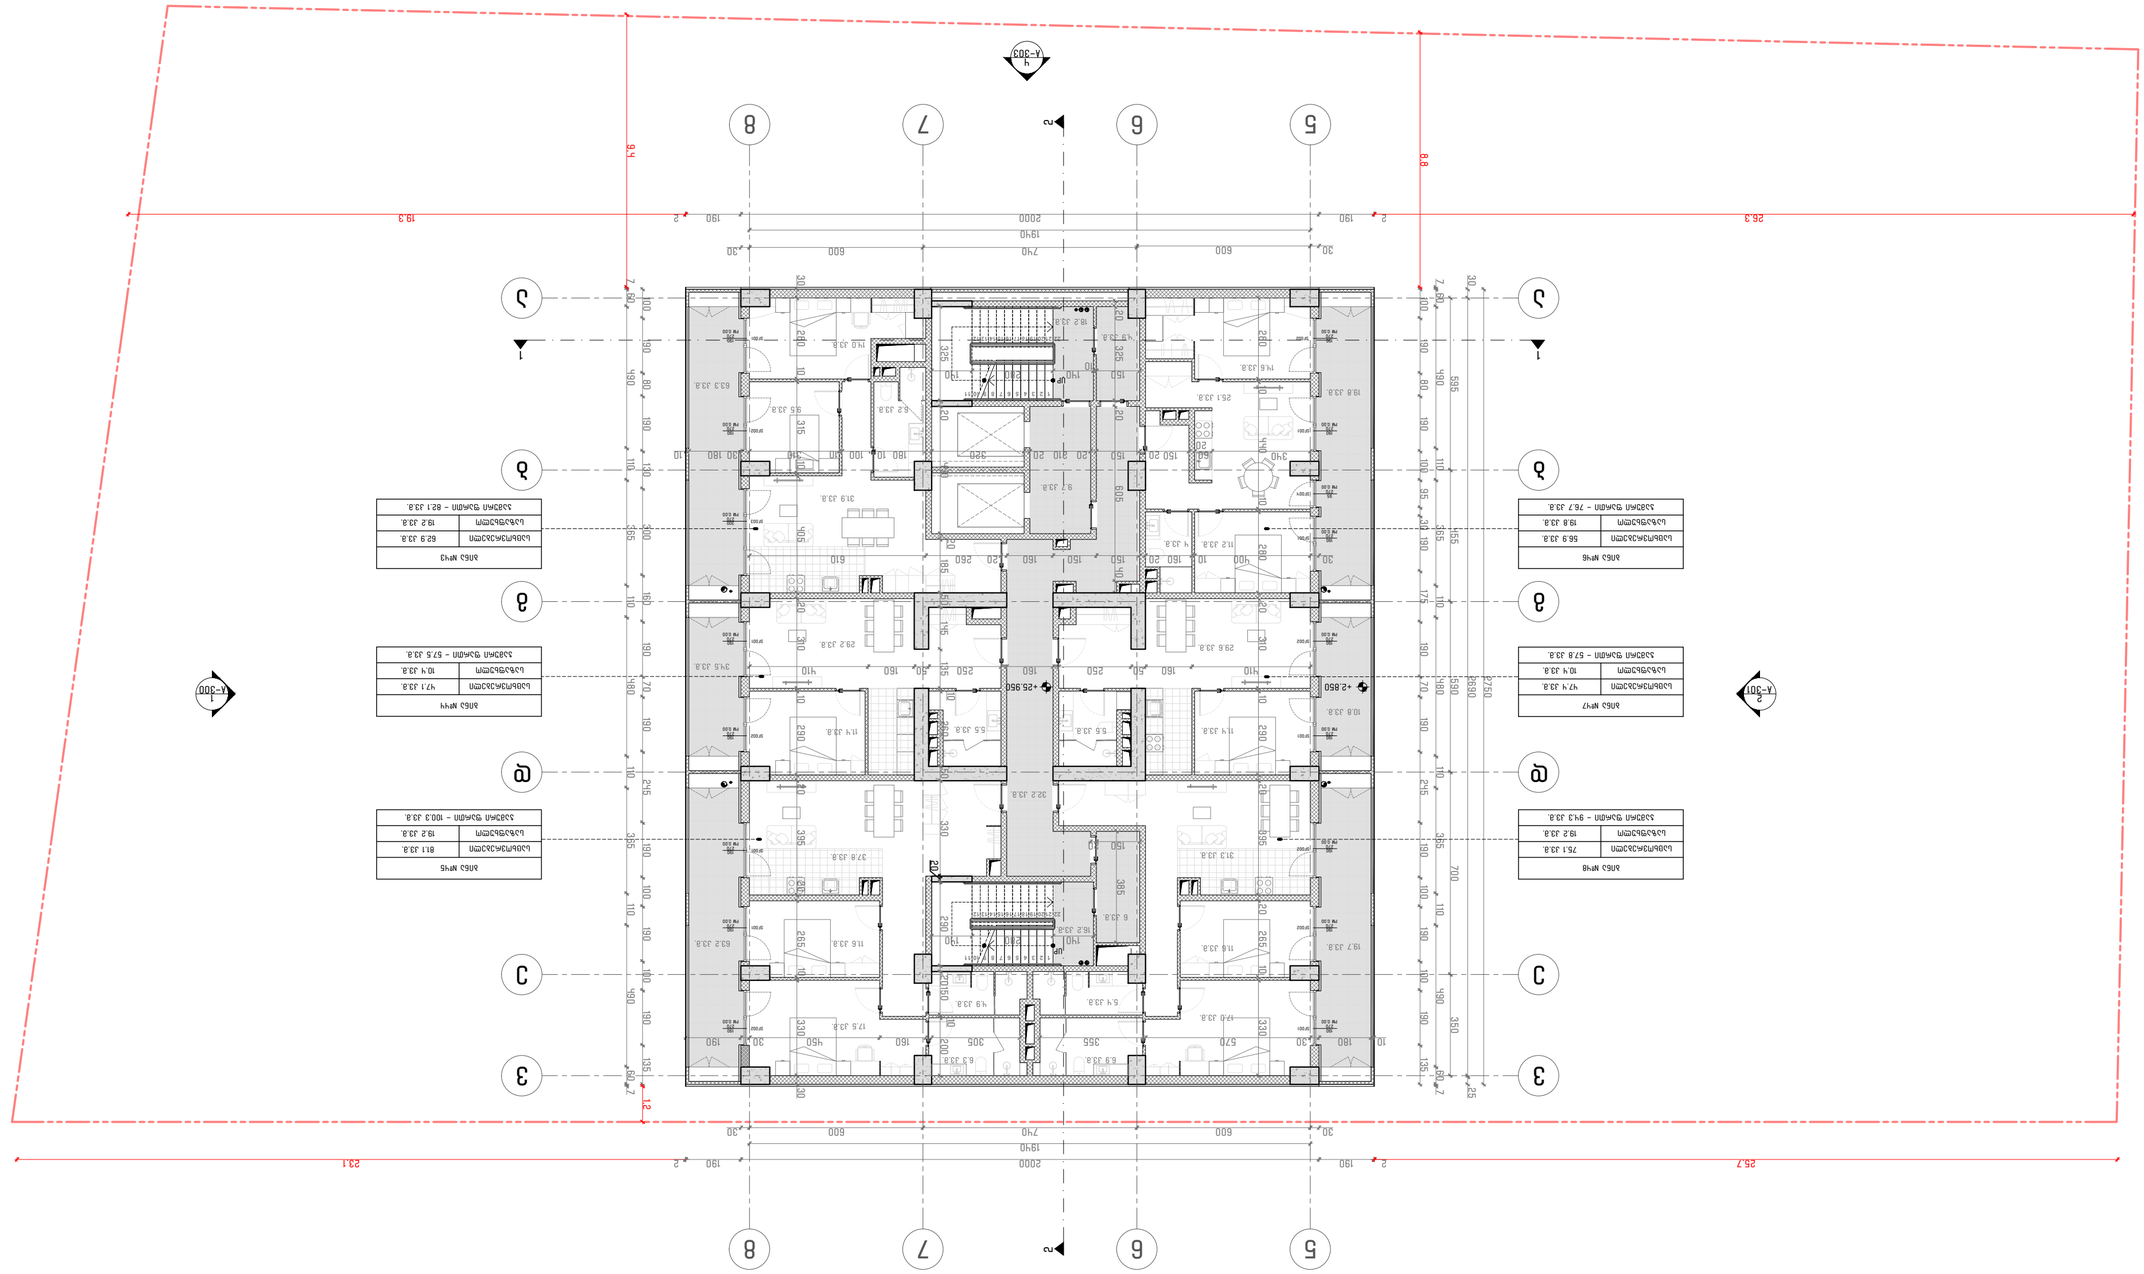



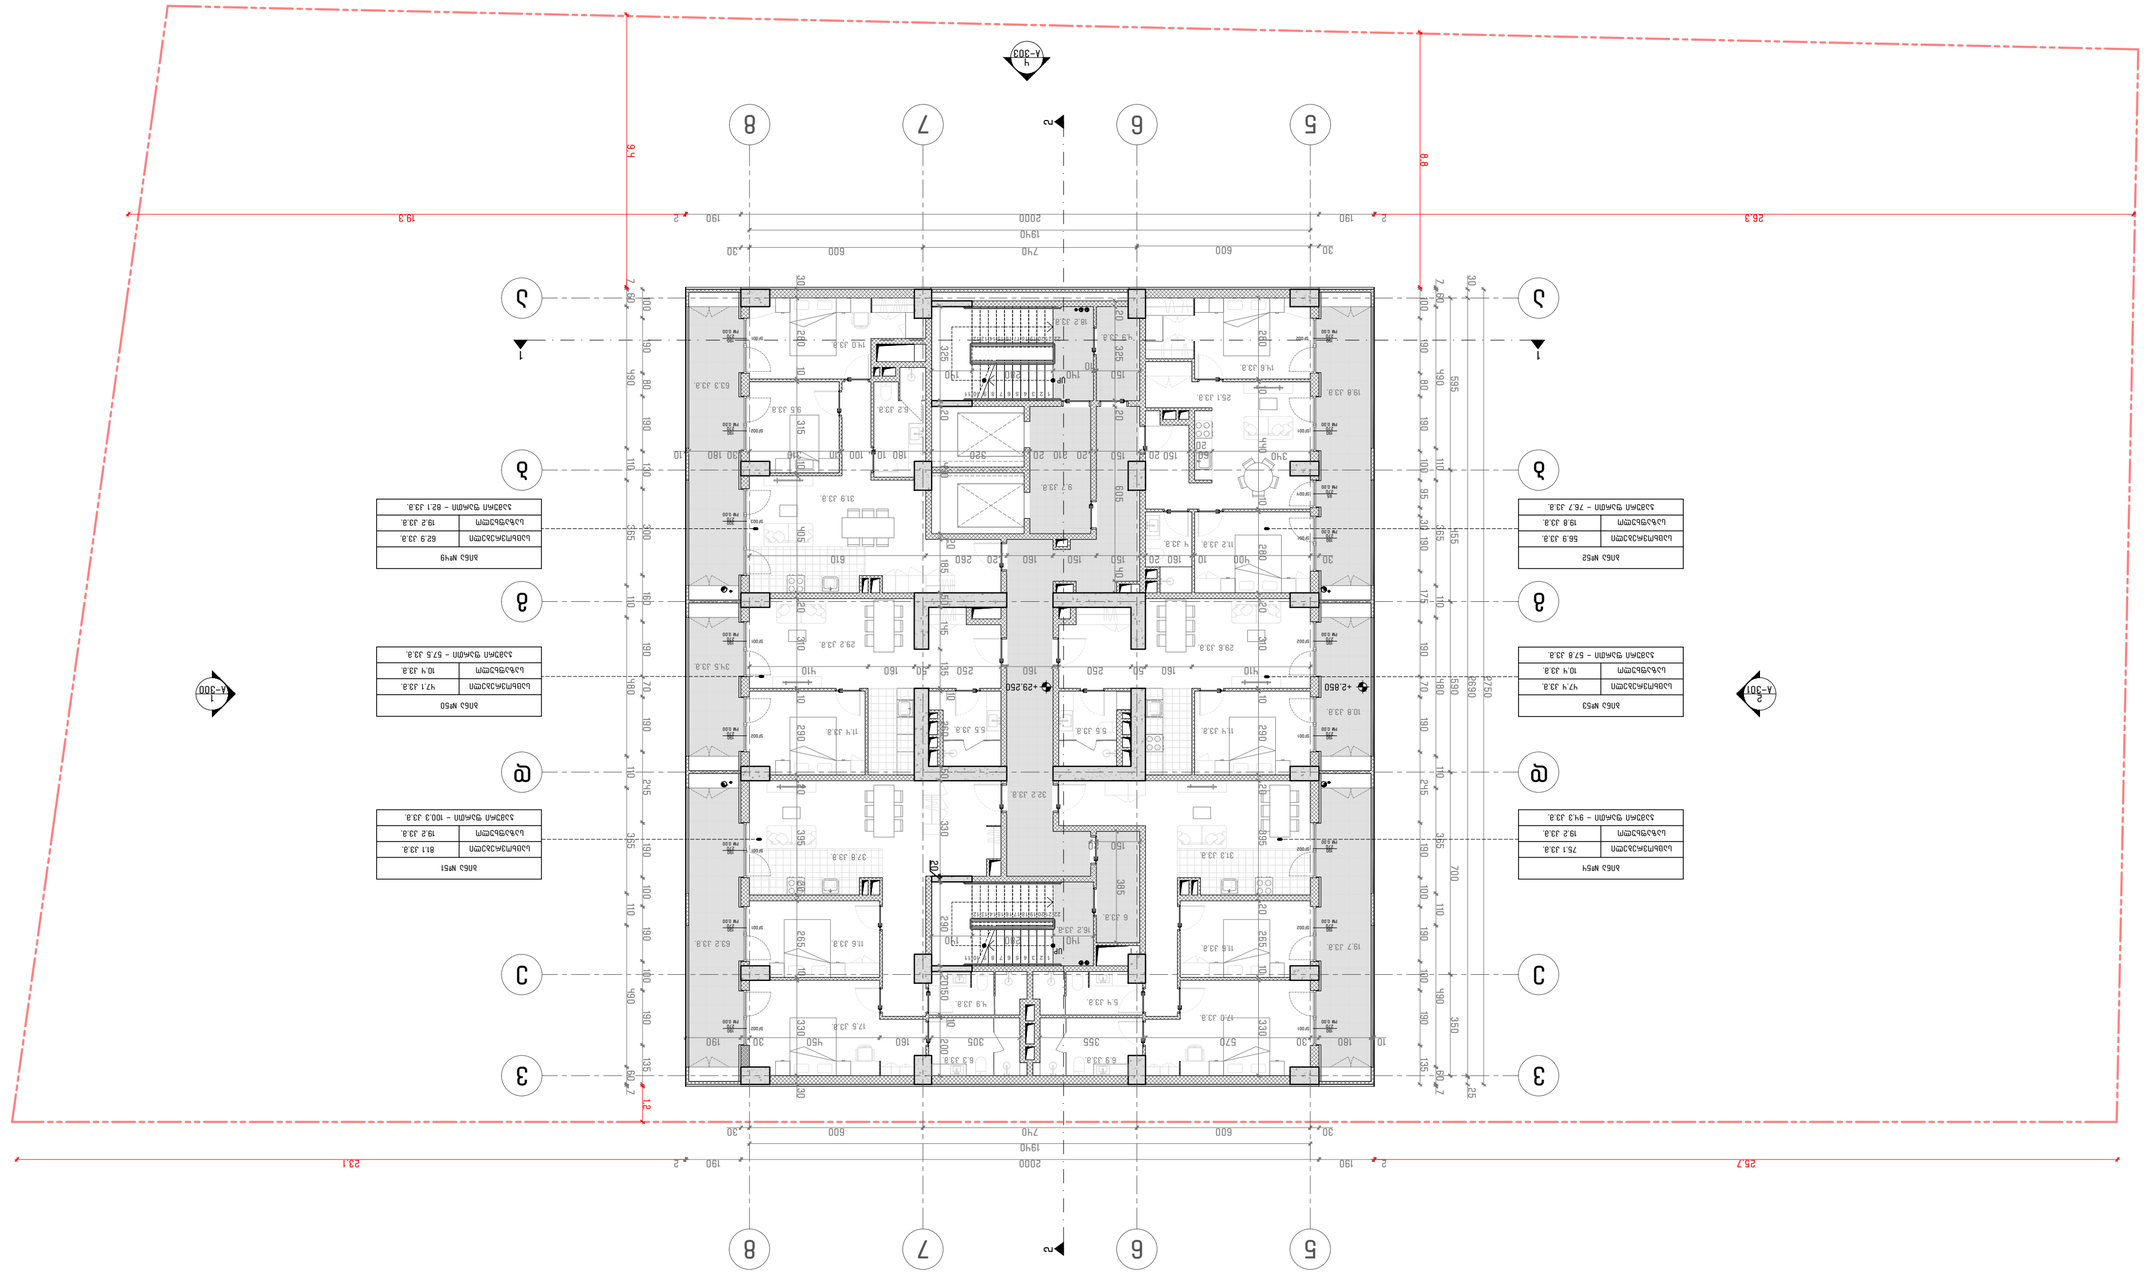

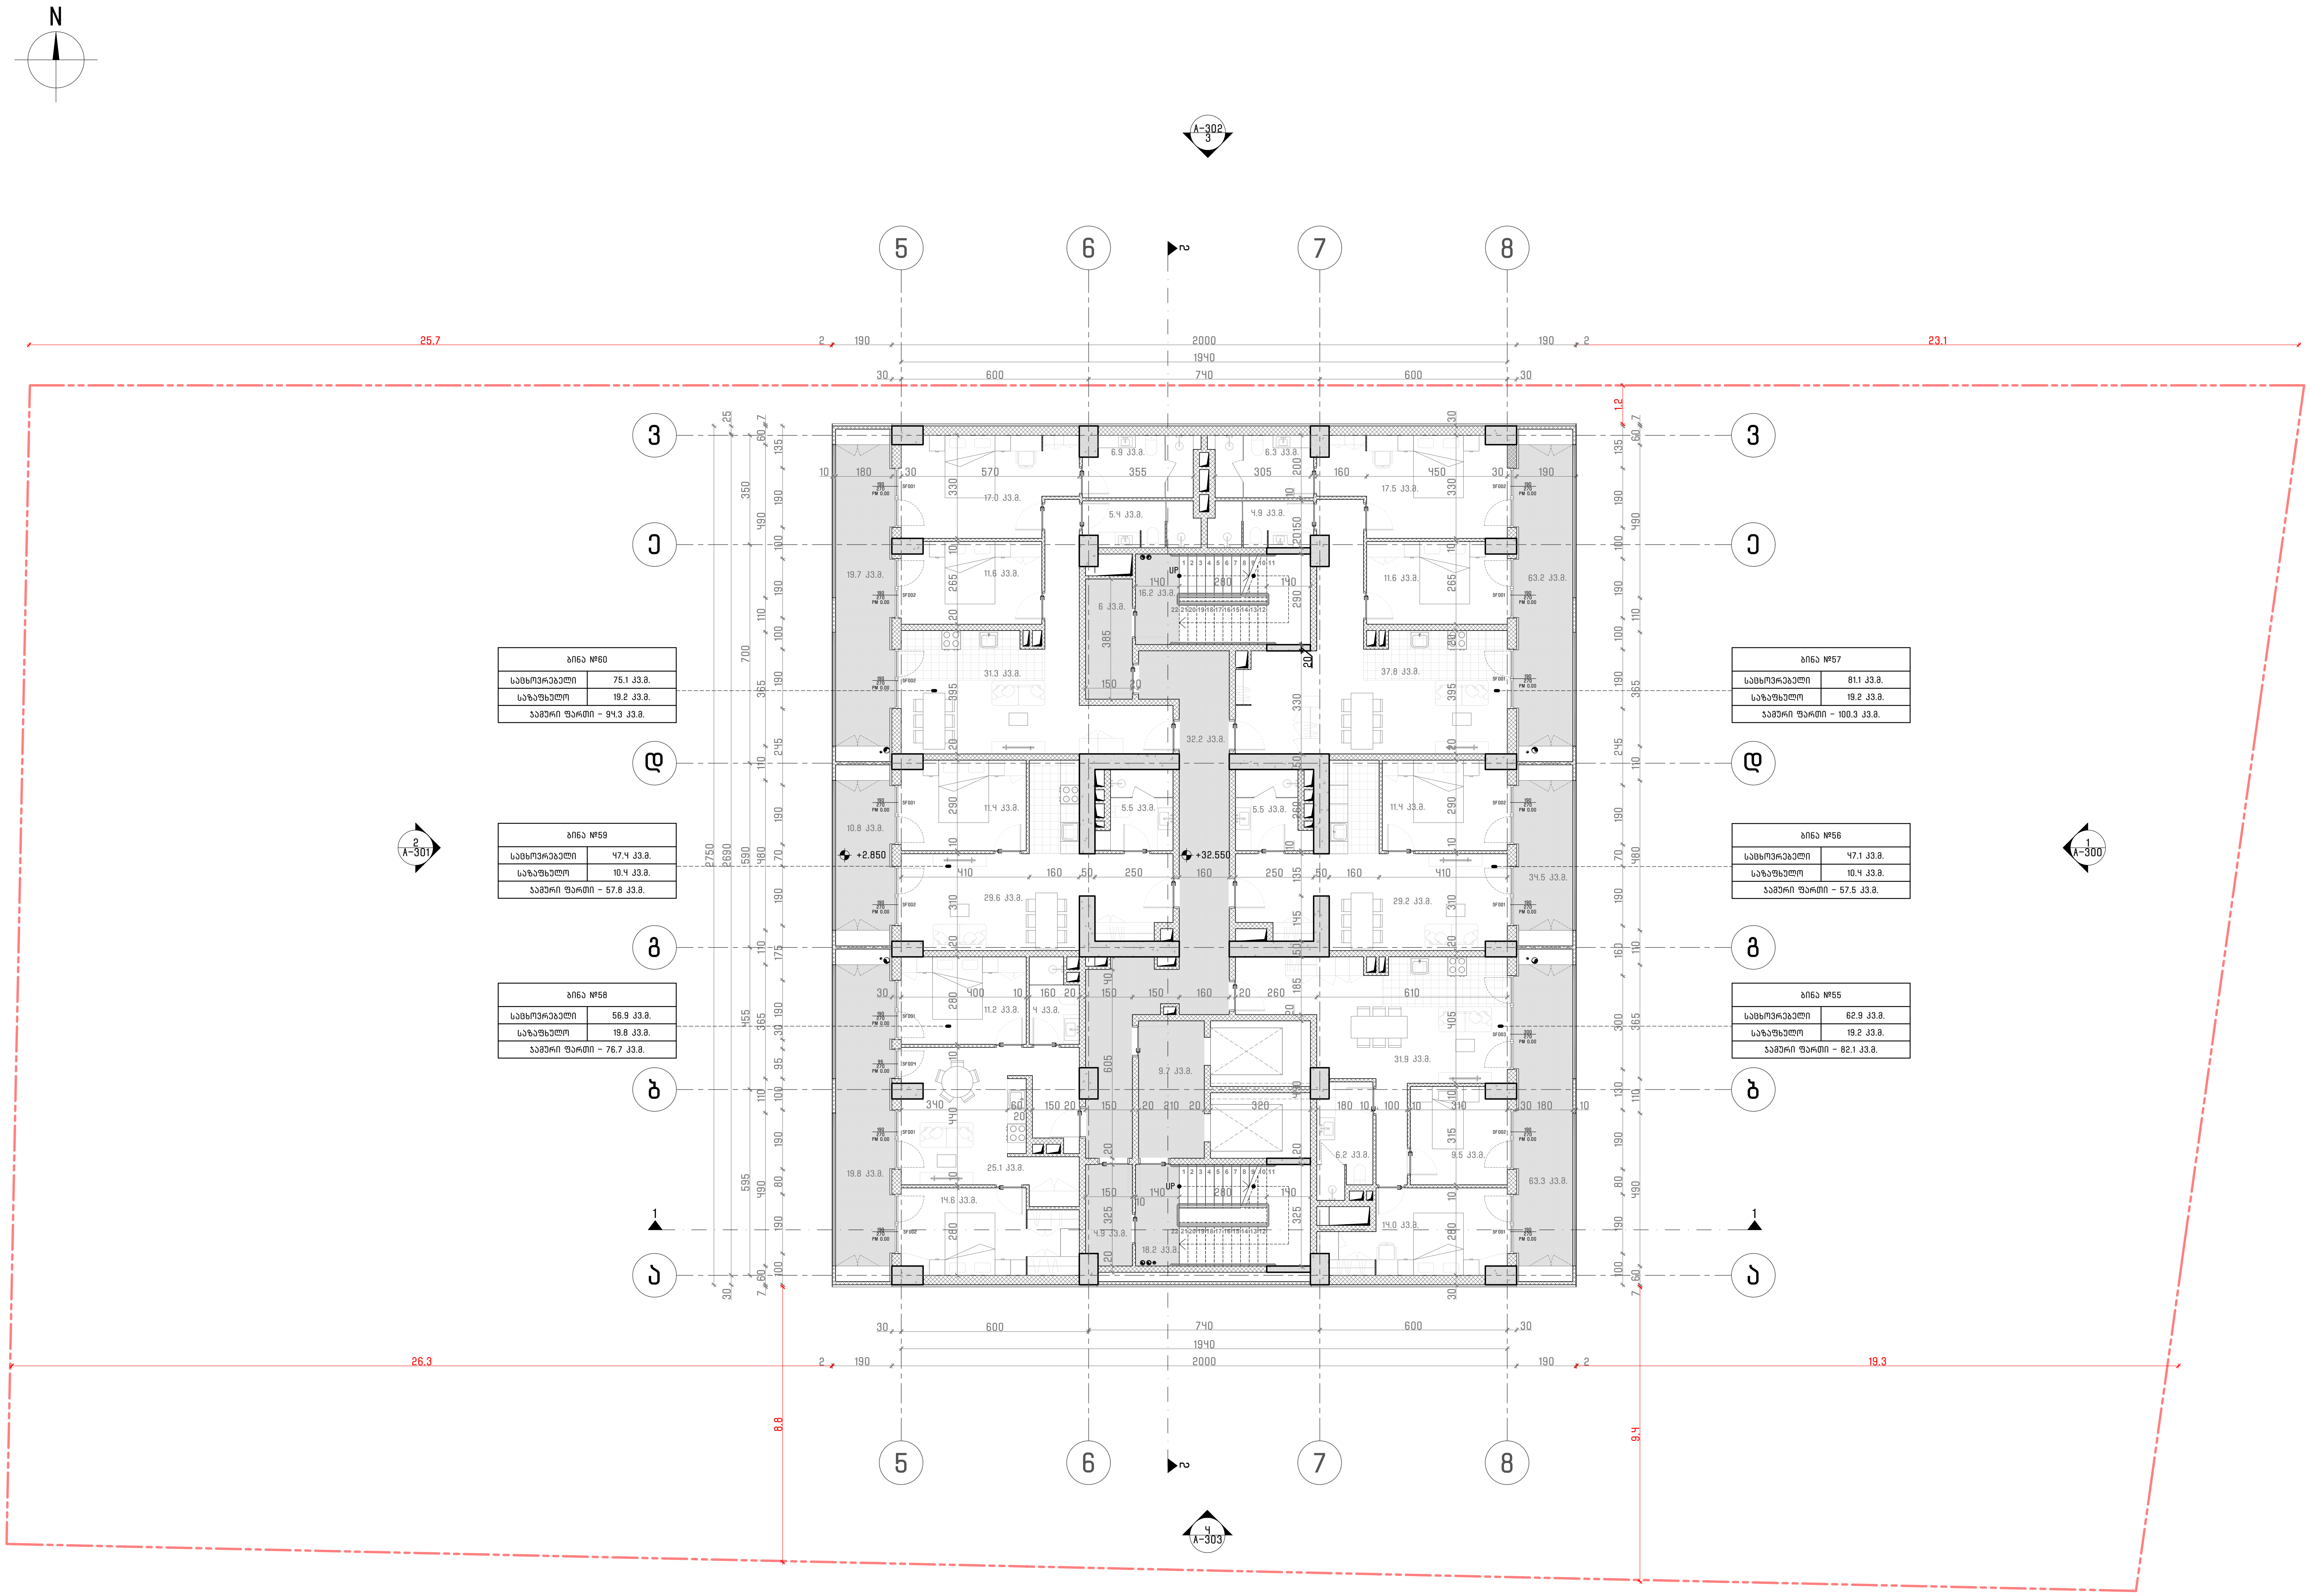

ბინა №60	
საცხოვრებელი	75.1 კვ.მ.
საზაფხულო	19.2 კვ.მ.
ჯამური ფართი - 94.3 კვ.მ.	

ბინა №59	
საცხოვრებელი	47.4 კვ.მ.
საზაფხულო	10.4 კვ.მ.
ჯამური ფართი - 57.8 კვ.მ.	

ბინა №58	
საცხოვრებელი	56.9 კვ.მ.
საზაფხულო	19.8 კვ.მ.
ჯამური ფართი - 76.7 კვ.მ.	

ბინა №57	
საცხოვრებელი	81.1 კვ.მ.
საზაფხულო	19.2 კვ.მ.
ჯამური ფართი - 100.3 კვ.მ.	

ბინა №56	
საცხოვრებელი	47.1 კვ.მ.
საზაფხულო	10.4 კვ.მ.
ჯამური ფართი - 57.5 კვ.მ.	

ბინა №55	
საცხოვრებელი	62.9 კვ.მ.
საზაფხულო	19.2 კვ.მ.
ჯამური ფართი - 82.1 კვ.მ.	

პროექტის დასახელება:

მრავალბინიანი საცხოვრებელი სახლი ზღვისუბანში

საქართველო, თბილისი, ჩარგლის ქუჩა №79

შენიშვნები და სიმბოლოები:

შენიშვნა:
- გეგმაზე მოცემული ზომები მოცემულია სანტიმეტრებში.
- მიწის ნაკვეთის საკადასტრო საზღვრის სიდიდის გამო კონტური შეკვეცილია და შემდგომ აქვს მიწერილი რეალური ზომები.

1 — ღერძის ხაზი

1 — ჭრილის ხაზი

+− — სართულის ნიშნული

2 / A-301 — ფასადის ნომერი; ნახაზის ნომერი

31 / 19.4 კვ.მ. — ავტოსადგომის ნომერი; ავტოსადგომის ფართობი

ს.კ. 01.12.04.001.274

მომიჯნავე საკადასტრო საზღვრები

200 / 270 / PM 0.00 / SF009 — ვიტრაჟის სიგრძე; ვიტრაჟის სიმაღლე; ათვლის წერტილი; ვიტრაჟის ნომერი

სართულის ტექ. ეკონომიკური მაჩვენებლები	
კიბის უჯრედი/სადარბაზო	86.0 კვ.მ
საცხოვრებელი	370.5 კვ.მ.
საზაფხულო	97.6 კვ.მ.
განაშენიანების ფართობი	654.5 კვ.მ.

PI_

შემსრულებელი: შპს"პროექტი ინტეგრალი"

საქართველო, თბილისი, **0159** I
დ. აღმაშენებლის ხეივანი N240

ID: 405622492
ელ.ფოსტა: **office@projectintegral.com**

დამკვეთი:

შპს "კარკასი"

ID: 430029015
ტელ: +995 599 221 812

სტატუსი/ფაზა:
მერიასთან შესათანხმებელი დოკუმენტაცია

შეასრულებული **AutoCad DWG** ფაილში და წარმოდგენილია **PDF** ფაილის სახით

შეასრულა: კ. ბურდული; ლ. გვეტაძე

შეამოწმა: ლ. სიხარულიძე; კ. ბურდული

საავტორო უფლება: შპს "პროექტი ინტეგრალი"

გამოცემის დრო: 17.07.2025

რევიზია	თარიღი

ნახაზის დასახელება:

გეგმა +32.550

მასშტაბი **1:150**		A-**011**
გვ	სულ	
13	-	A2 (594X420MM)

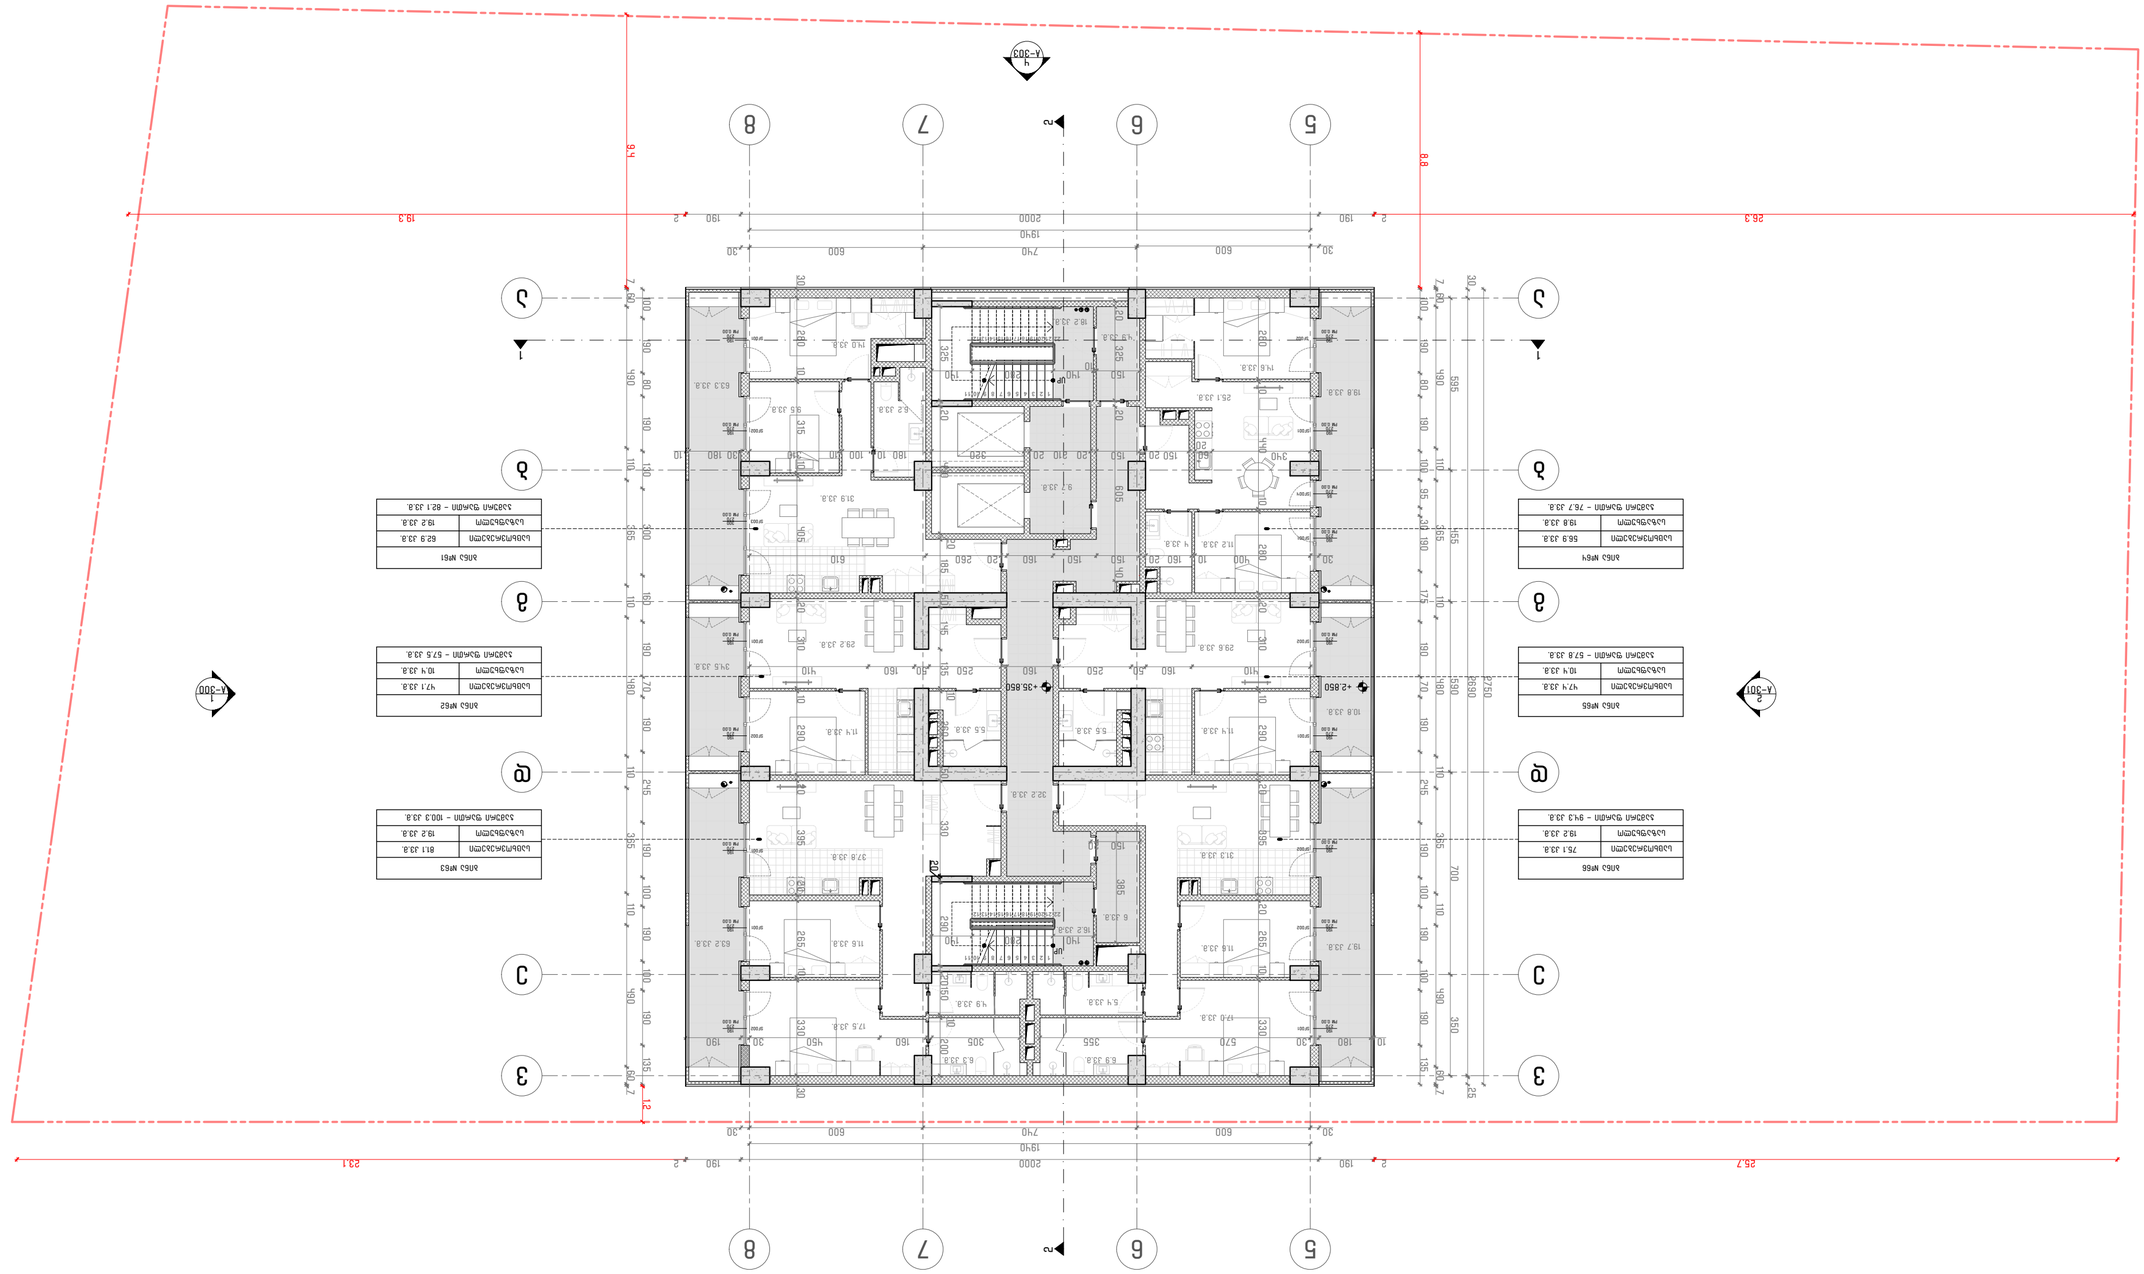




























































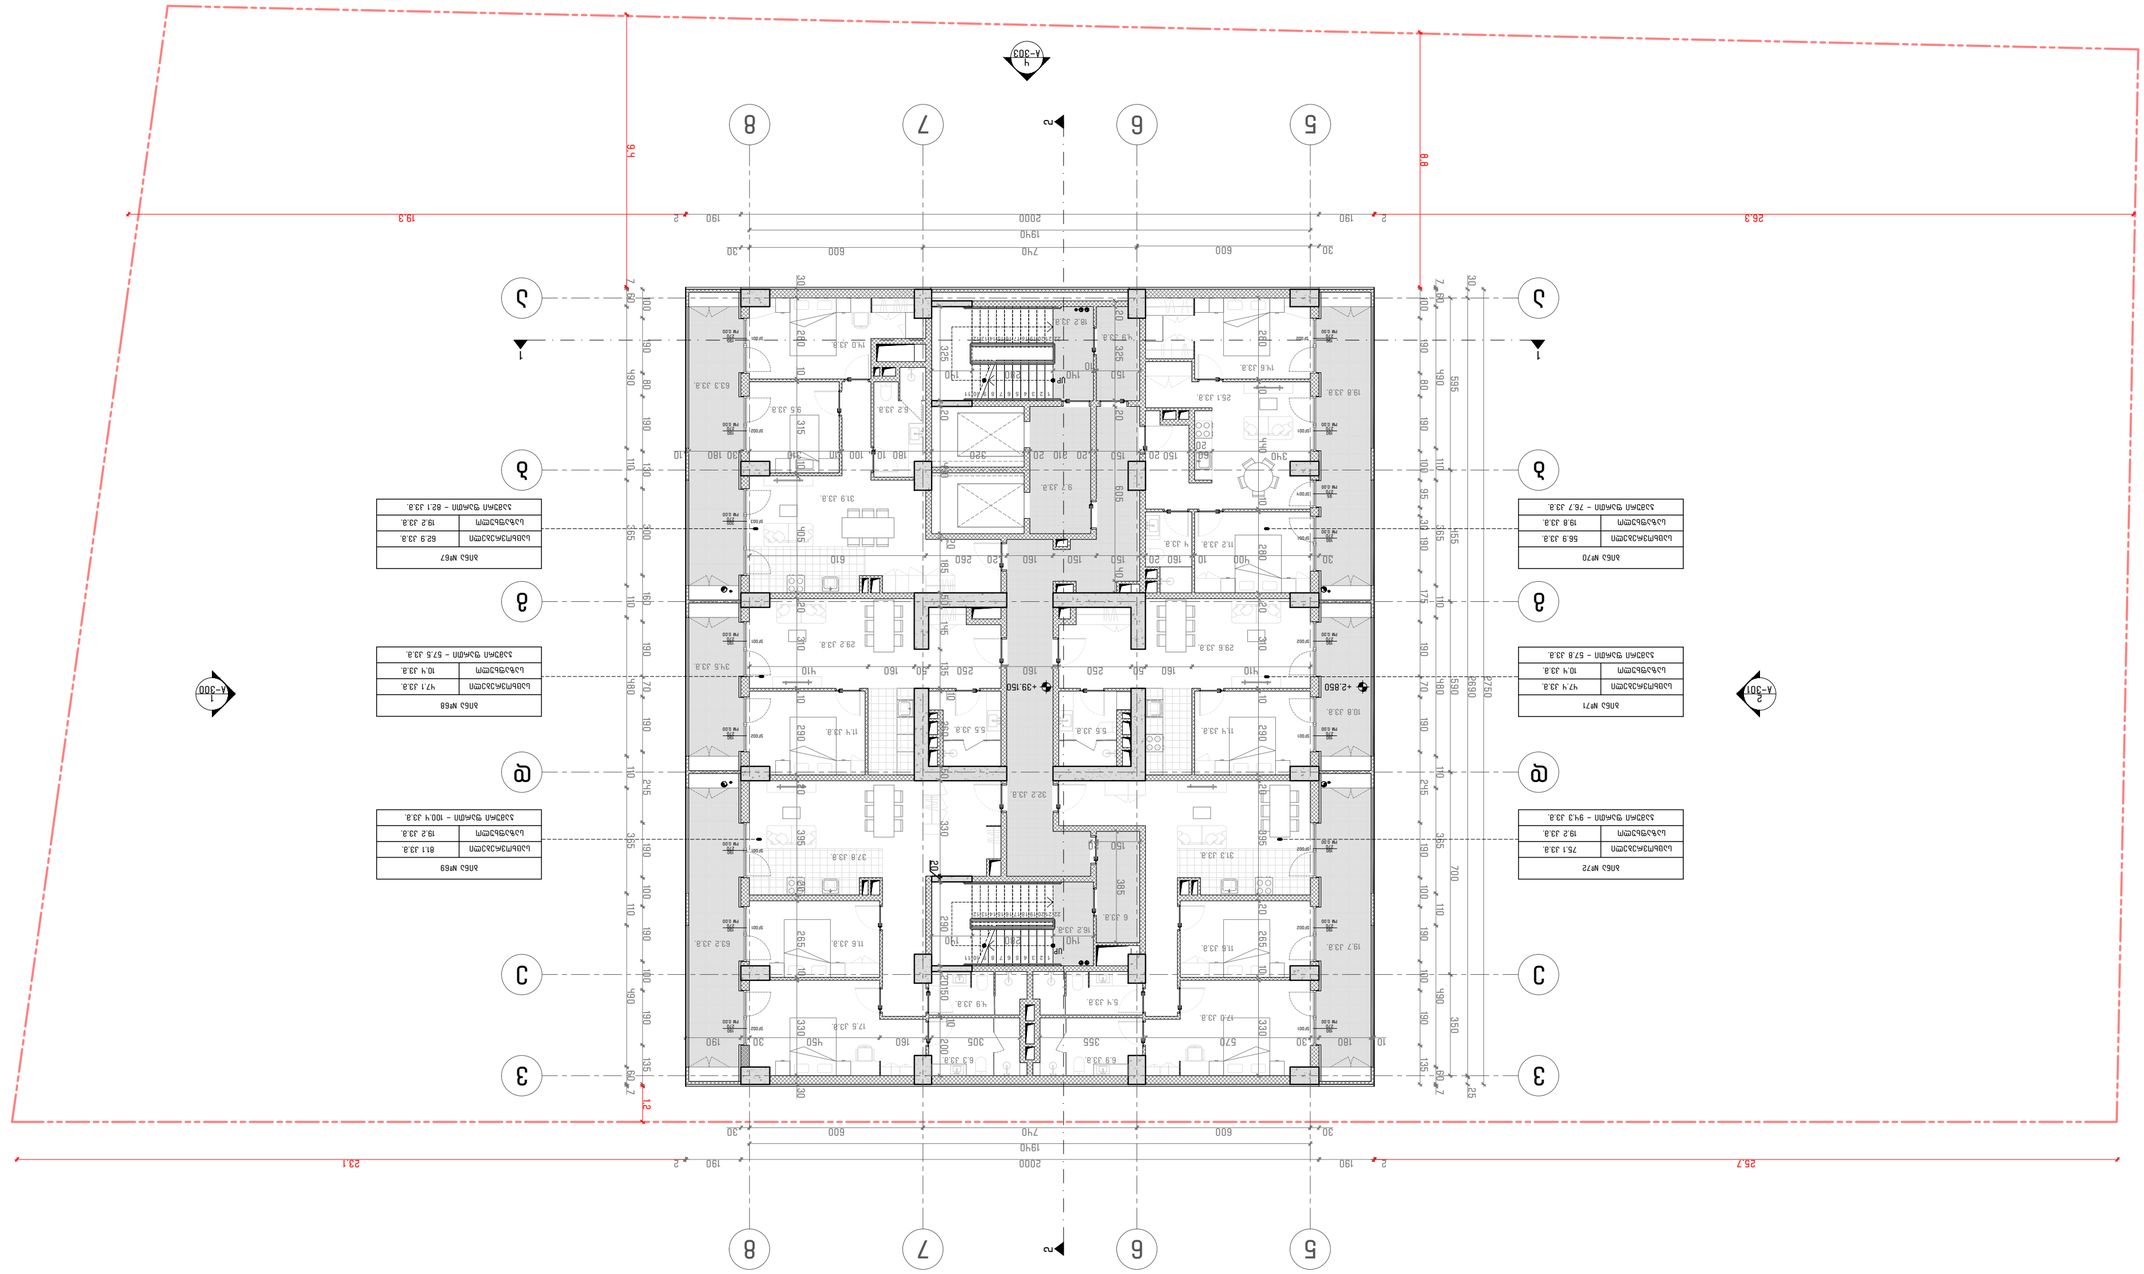
1
2
3
4
5
6
7
8
А-302
А-303
А-300
А-301
+39.150
+2.850
N
19.3
26.3
8.8
9.4
23.1
25.7
12
2000
1940
790
600
30
190
2
2
1
1
1

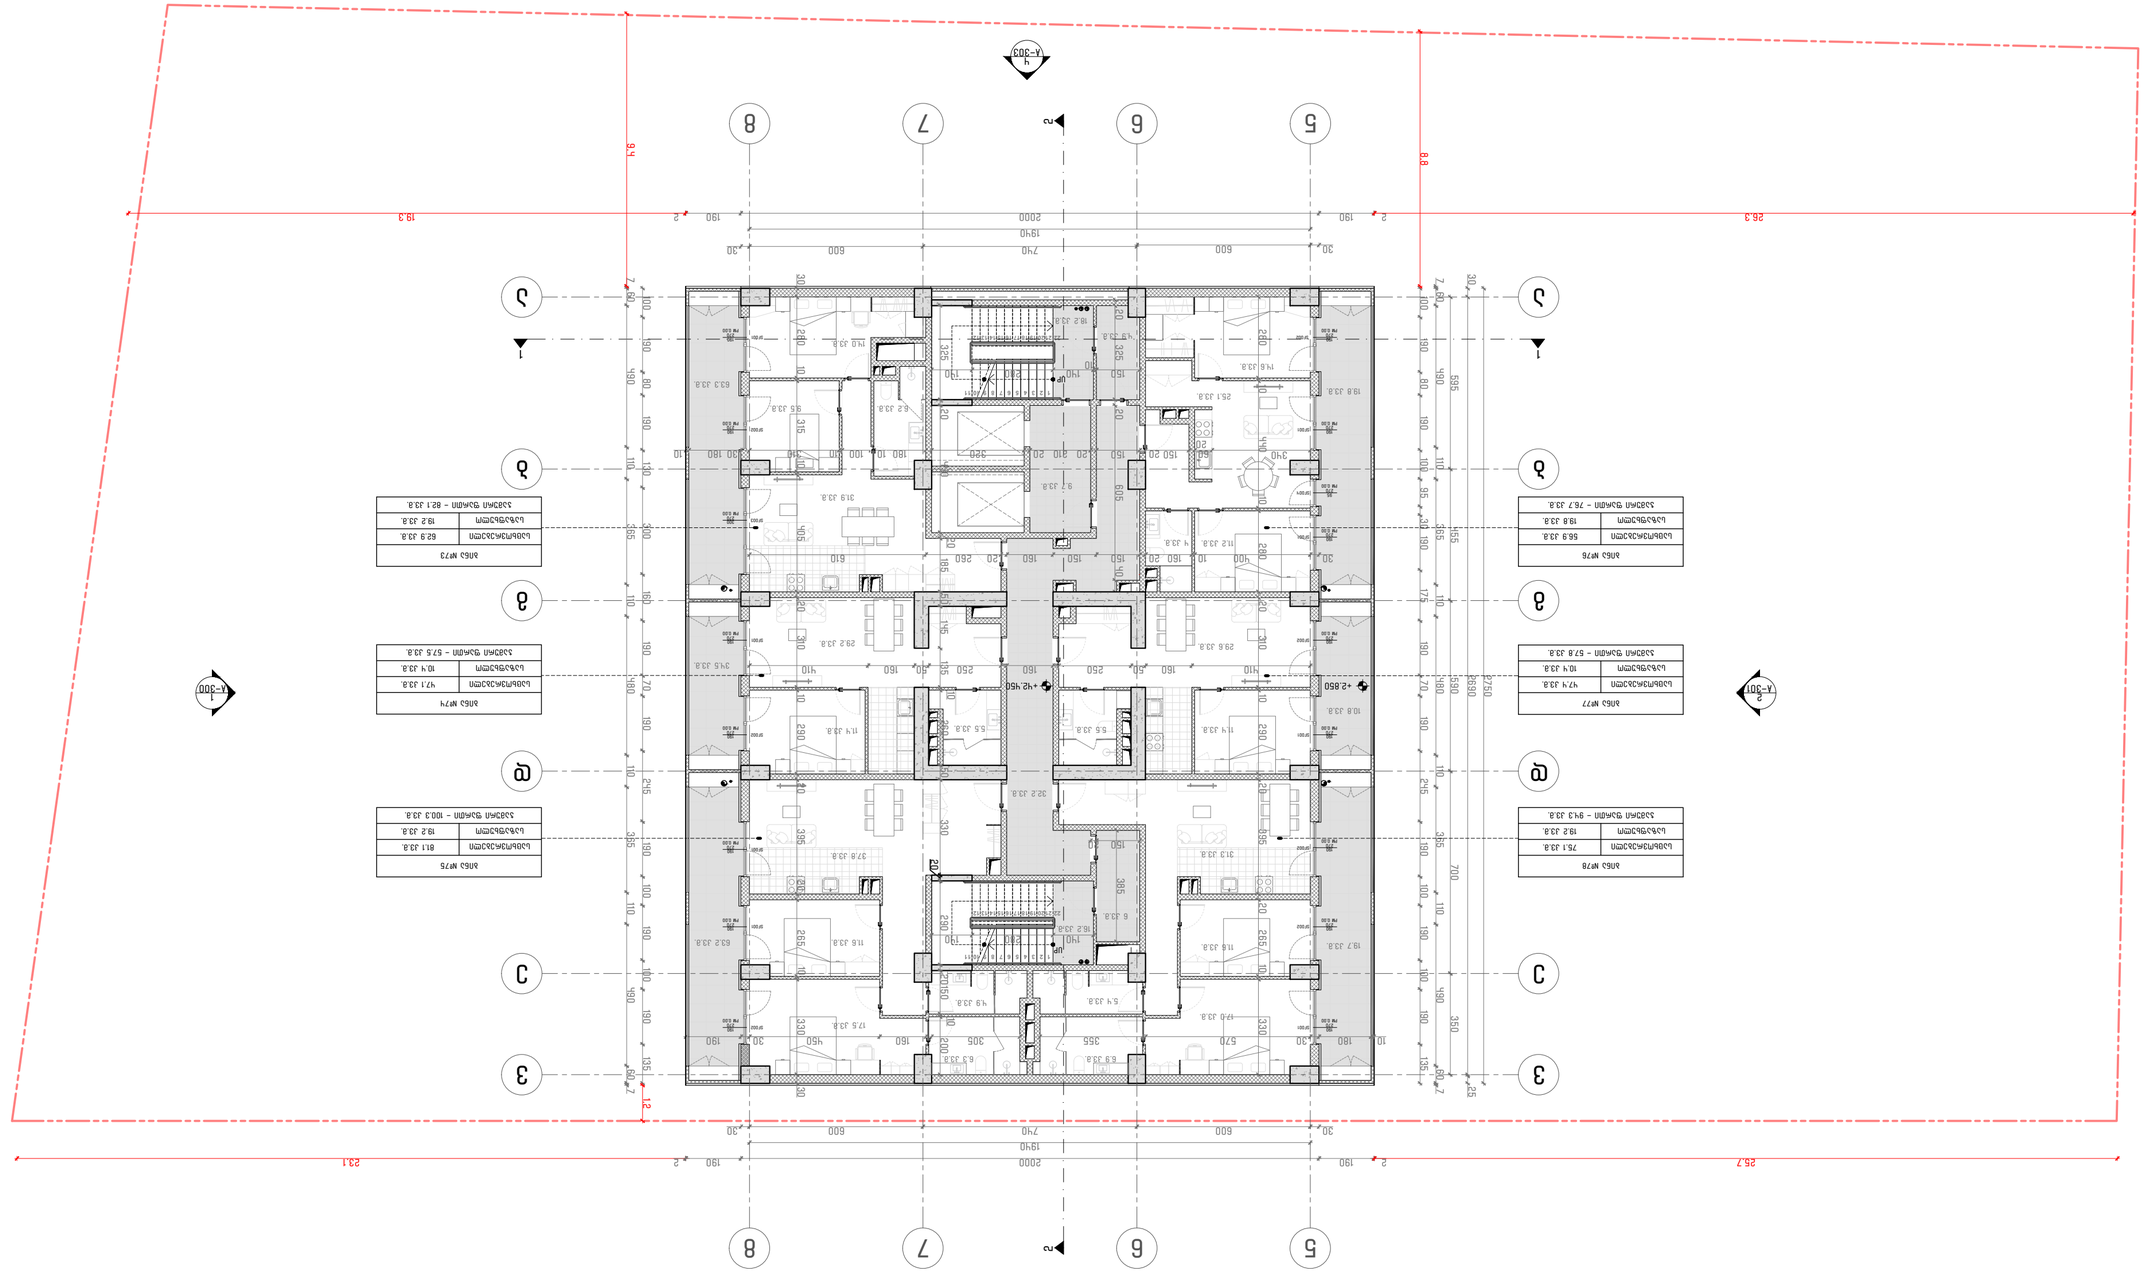

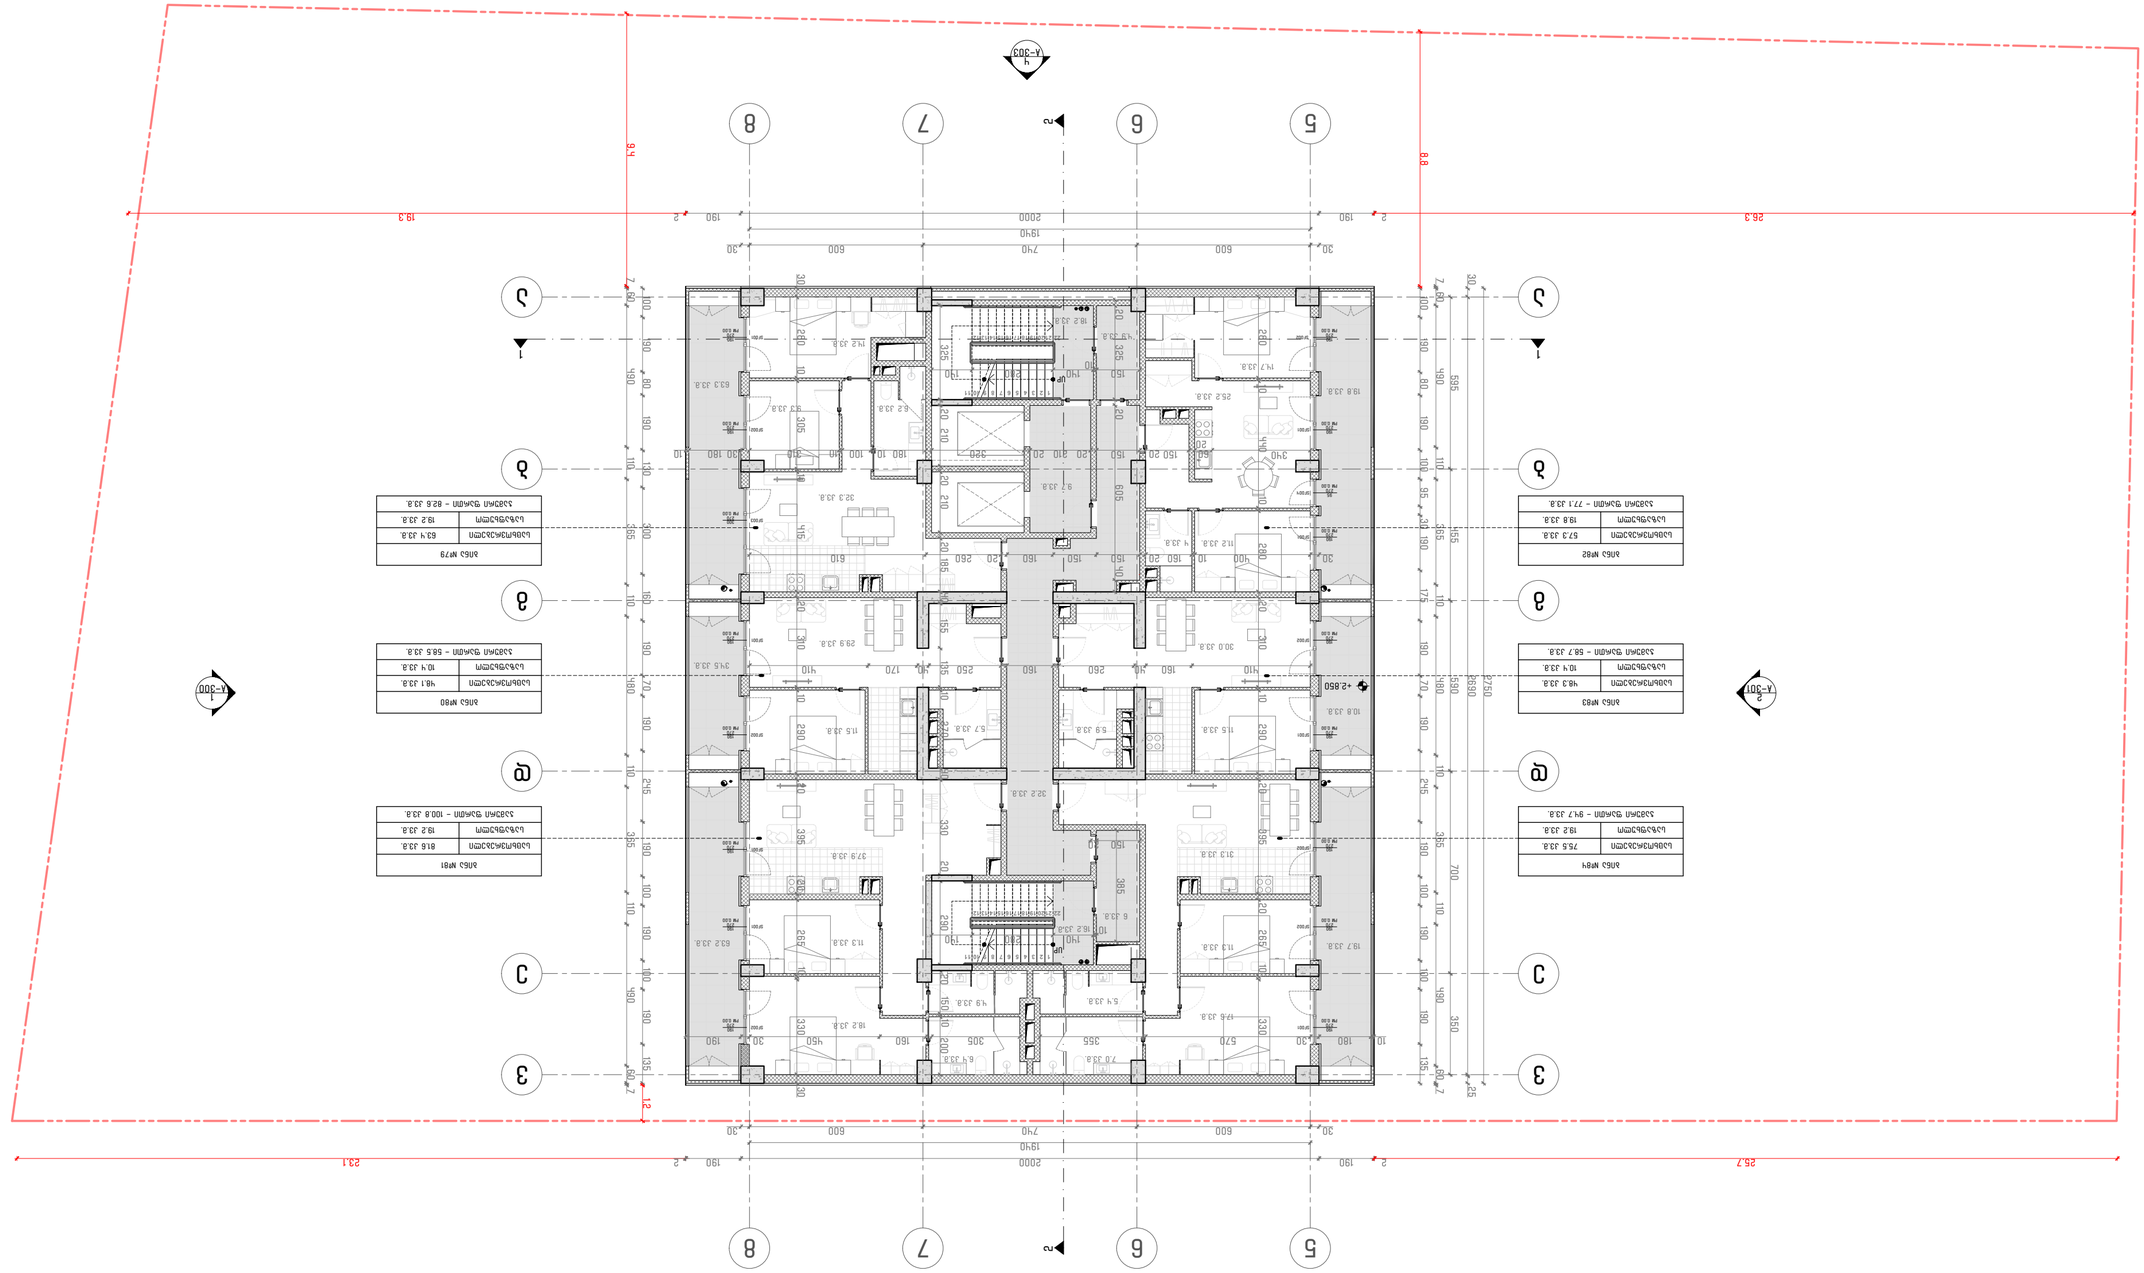


























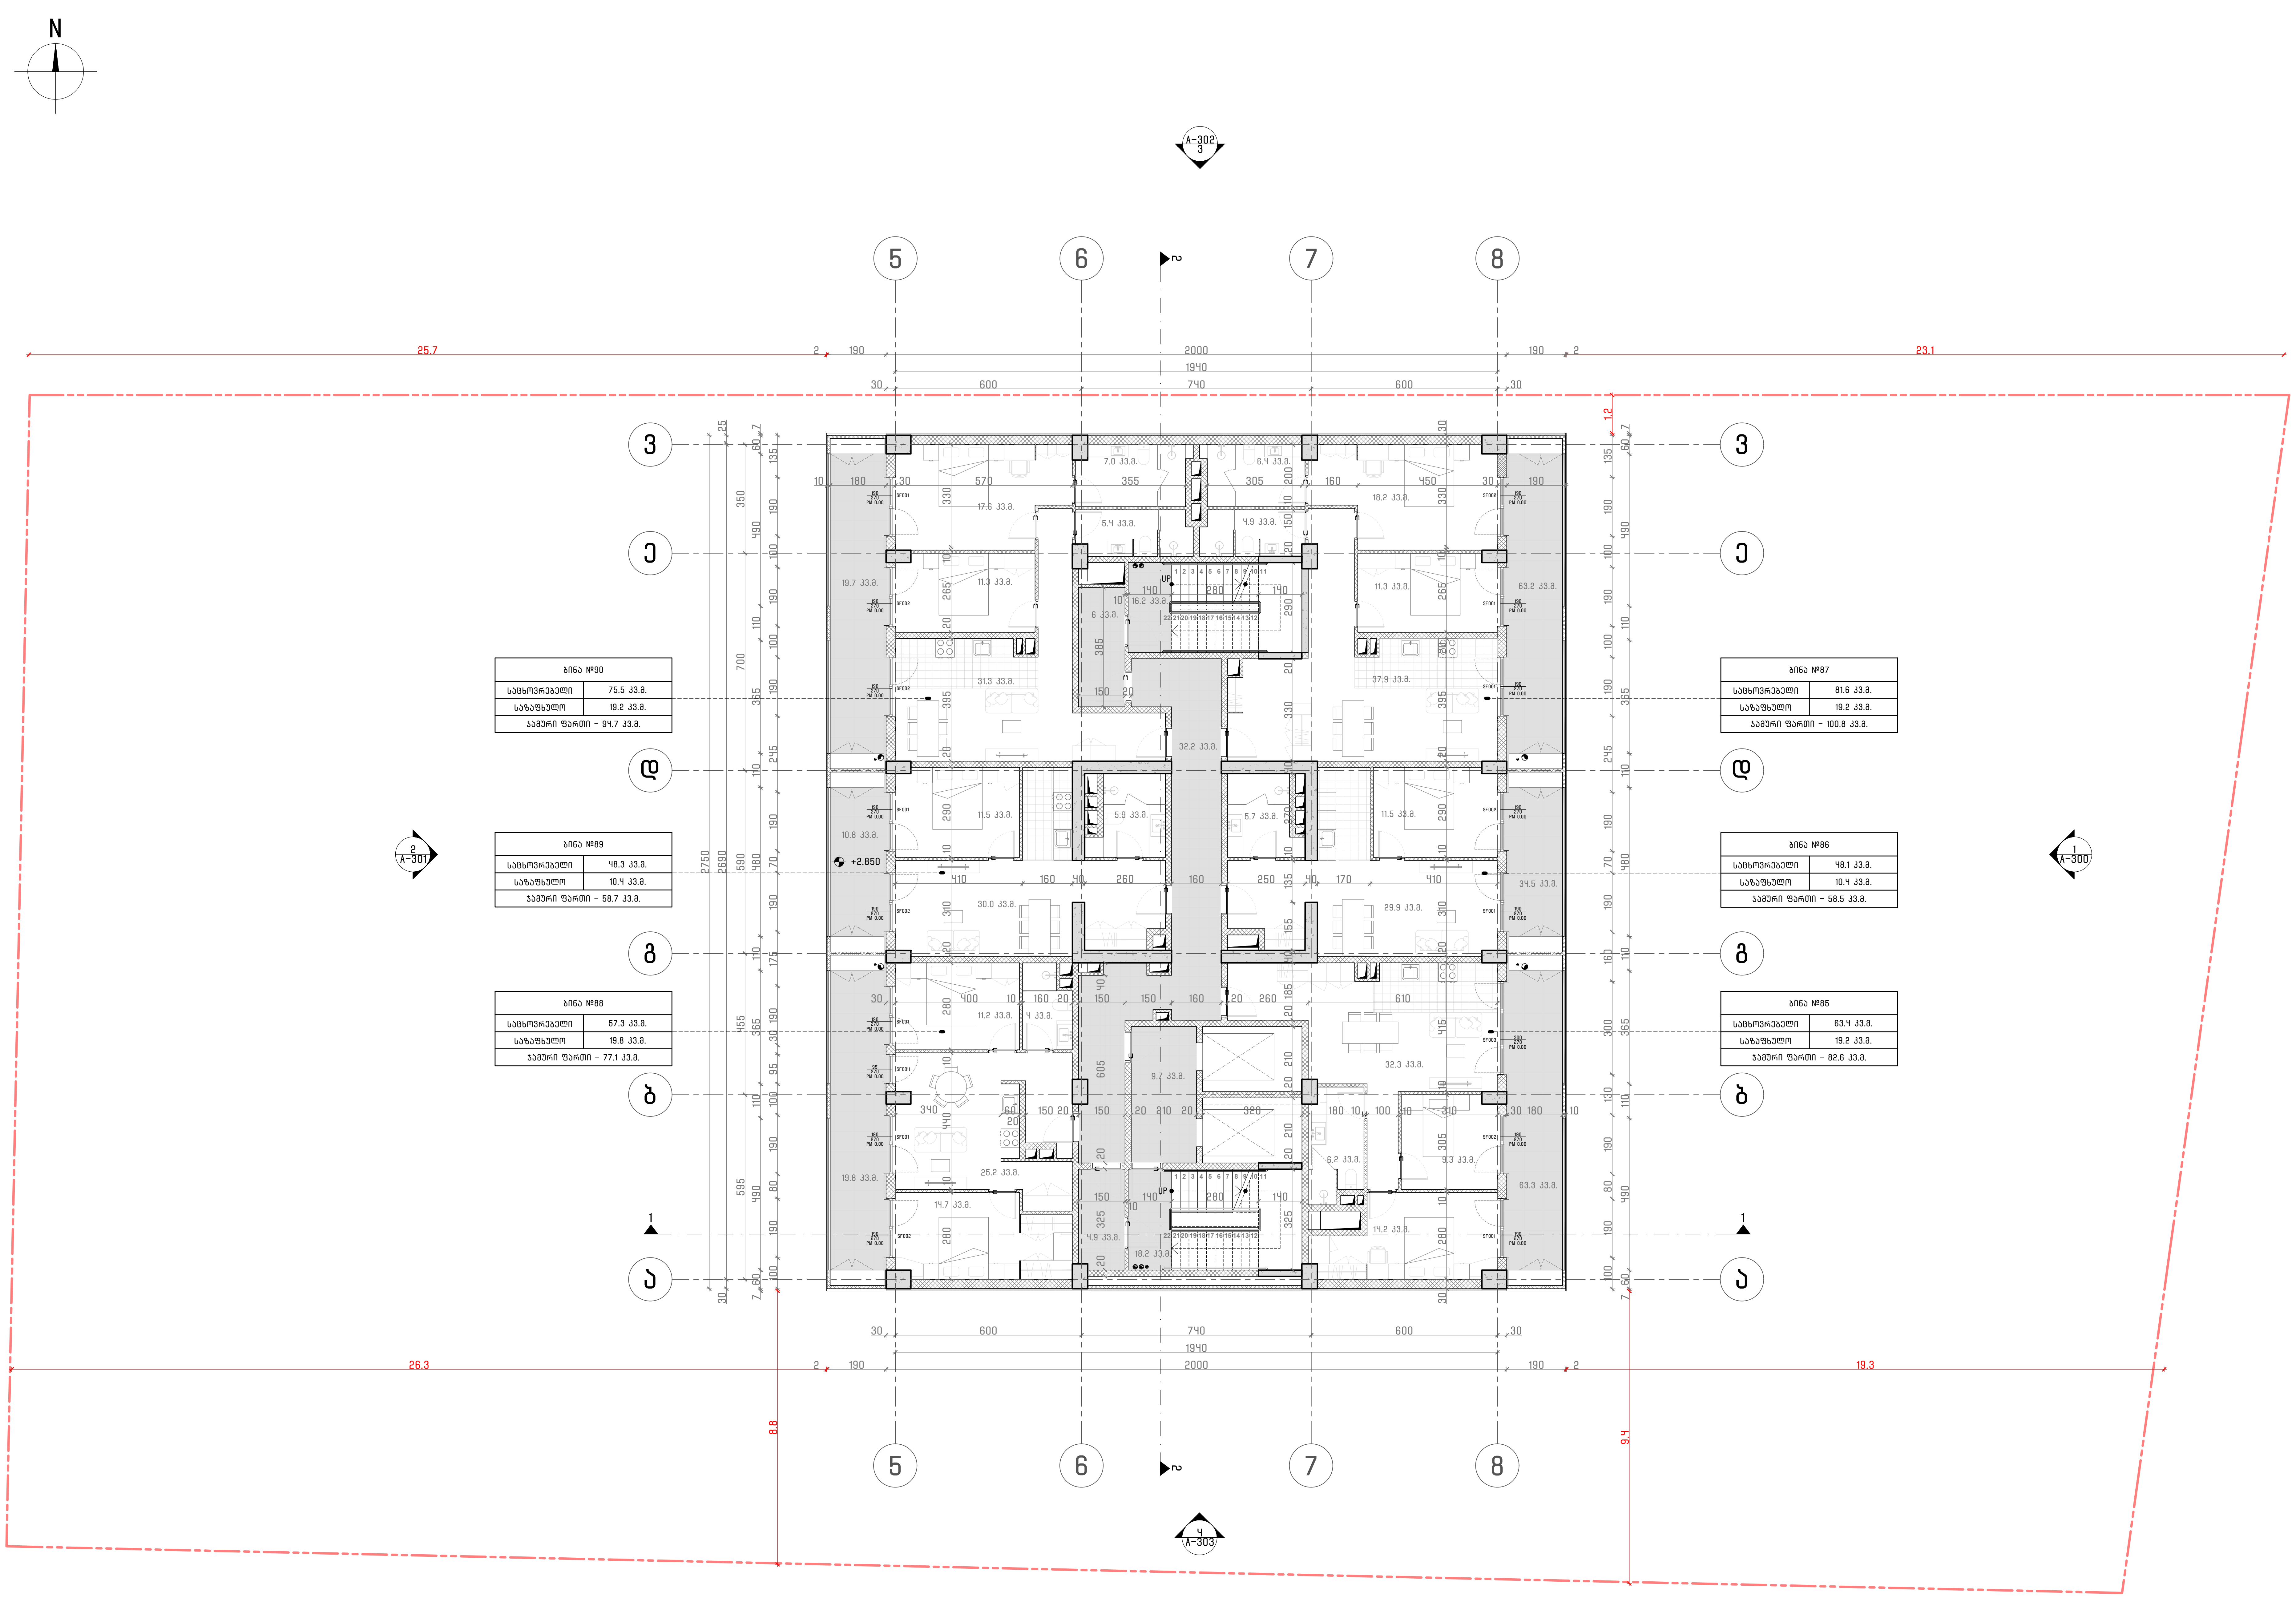

ბინა №90	
საცხოვრებელი	75.5 კვ.მ.
საზაფხულო	19.2 კვ.მ.
ჯამური ფართი - 94.7 კვ.მ.	

ბინა №89	
საცხოვრებელი	48.3 კვ.მ.
საზაფხულო	10.4 კვ.მ.
ჯამური ფართი - 58.7 კვ.მ.	

ბინა №88	
საცხოვრებელი	57.3 კვ.მ.
საზაფხულო	19.8 კვ.მ.
ჯამური ფართი - 77.1 კვ.მ.	

ბინა №87	
საცხოვრებელი	81.6 კვ.მ.
საზაფხულო	19.2 კვ.მ.
ჯამური ფართი - 100.8 კვ.მ.	

ბინა №86	
საცხოვრებელი	48.1 კვ.მ.
საზაფხულო	10.4 კვ.მ.
ჯამური ფართი - 58.5 კვ.მ.	

ბინა №85	
საცხოვრებელი	63.4 კვ.მ.
საზაფხულო	19.2 კვ.მ.
ჯამური ფართი - 82.6 კვ.მ.	

პროექტის დასახელება:

მრავალბინიანი საცხოვრებელი სახლი ზღვისუბანში

საქართველო, თბილისი, ჩარგლის ქუჩა №79

შენიშვნები და სიმბოლოები:

შენიშვნა:
- გეგმაზე მოცემული ზომები მოცემულია სანტიმეტრებში.
- მიწის ნაკვეთის საკადასტრო საზღვრის სიდიდის გამო კონტური შეკვეცილია და შემდგომ აქვს მიწერილი რეალური ზომები.

ღერძის ხაზი
ჭრილის ხაზი
სართულის ნიშნული
ფასადის ნომერი
ნახაზის ნომერი
ავტოსადგომის ნომერი
ავტოსადგომის ფართობი
ს.კ. 01.12.04.001.274
მომიჯნავე საკადასტრო საზღვრები
ვიტრაჟის სიგრძე
ვიტრაჟის სიმაღლე
ათვლის წერტილი
ვიტრაჟის ნომერი

სართულის ტექ. ეკონომიკური მაჩვენებლები	
კიბის უჯრედი/სადარბაზო	86.3 კვ.მ
საცხოვრებელი	374.2 კვ.მ.
საზაფხულო	97.6 კვ.მ.
განაშენიანების ფართობი	654.5 კვ.მ.

შემსრულებელი: შპს"პროექტი ინტეგრალი"

საქართველო, თბილისი, **0159** I
დ. აღმაშენებლის ხეივანი N240

ID: 405622492
ელ.ფოსტა: **office@projectintegral.com**

დამკვეთი:

შპს "კარკასი"

ID: 430029015
ტელ: +995 599 221 812

სტატუსი/ფაზა:
მერიასთან შესათანხმებელი დოკუმენტაცია

შესასრულებელი **AutoCad DWG** ფაილში და წარმოდგენილია **PDF** ფაილის სახით

შეასრულა: კ. ბურდული; ლ. გვეტაძე

შეამოწმა: ლ. სიხარულიძე; კ. ბურდული

საავტორო უფლება: შპს "პროექტი ინტეგრალი"

გამოცემის დრო: 17.07.2025

რევიზია	თარიღი

ნახაზის დასახელება:

გეგმა +49.050

მასშტაბი **1:150**		A-016
გვ	სულ	
18	-	A2 (594X420MM)

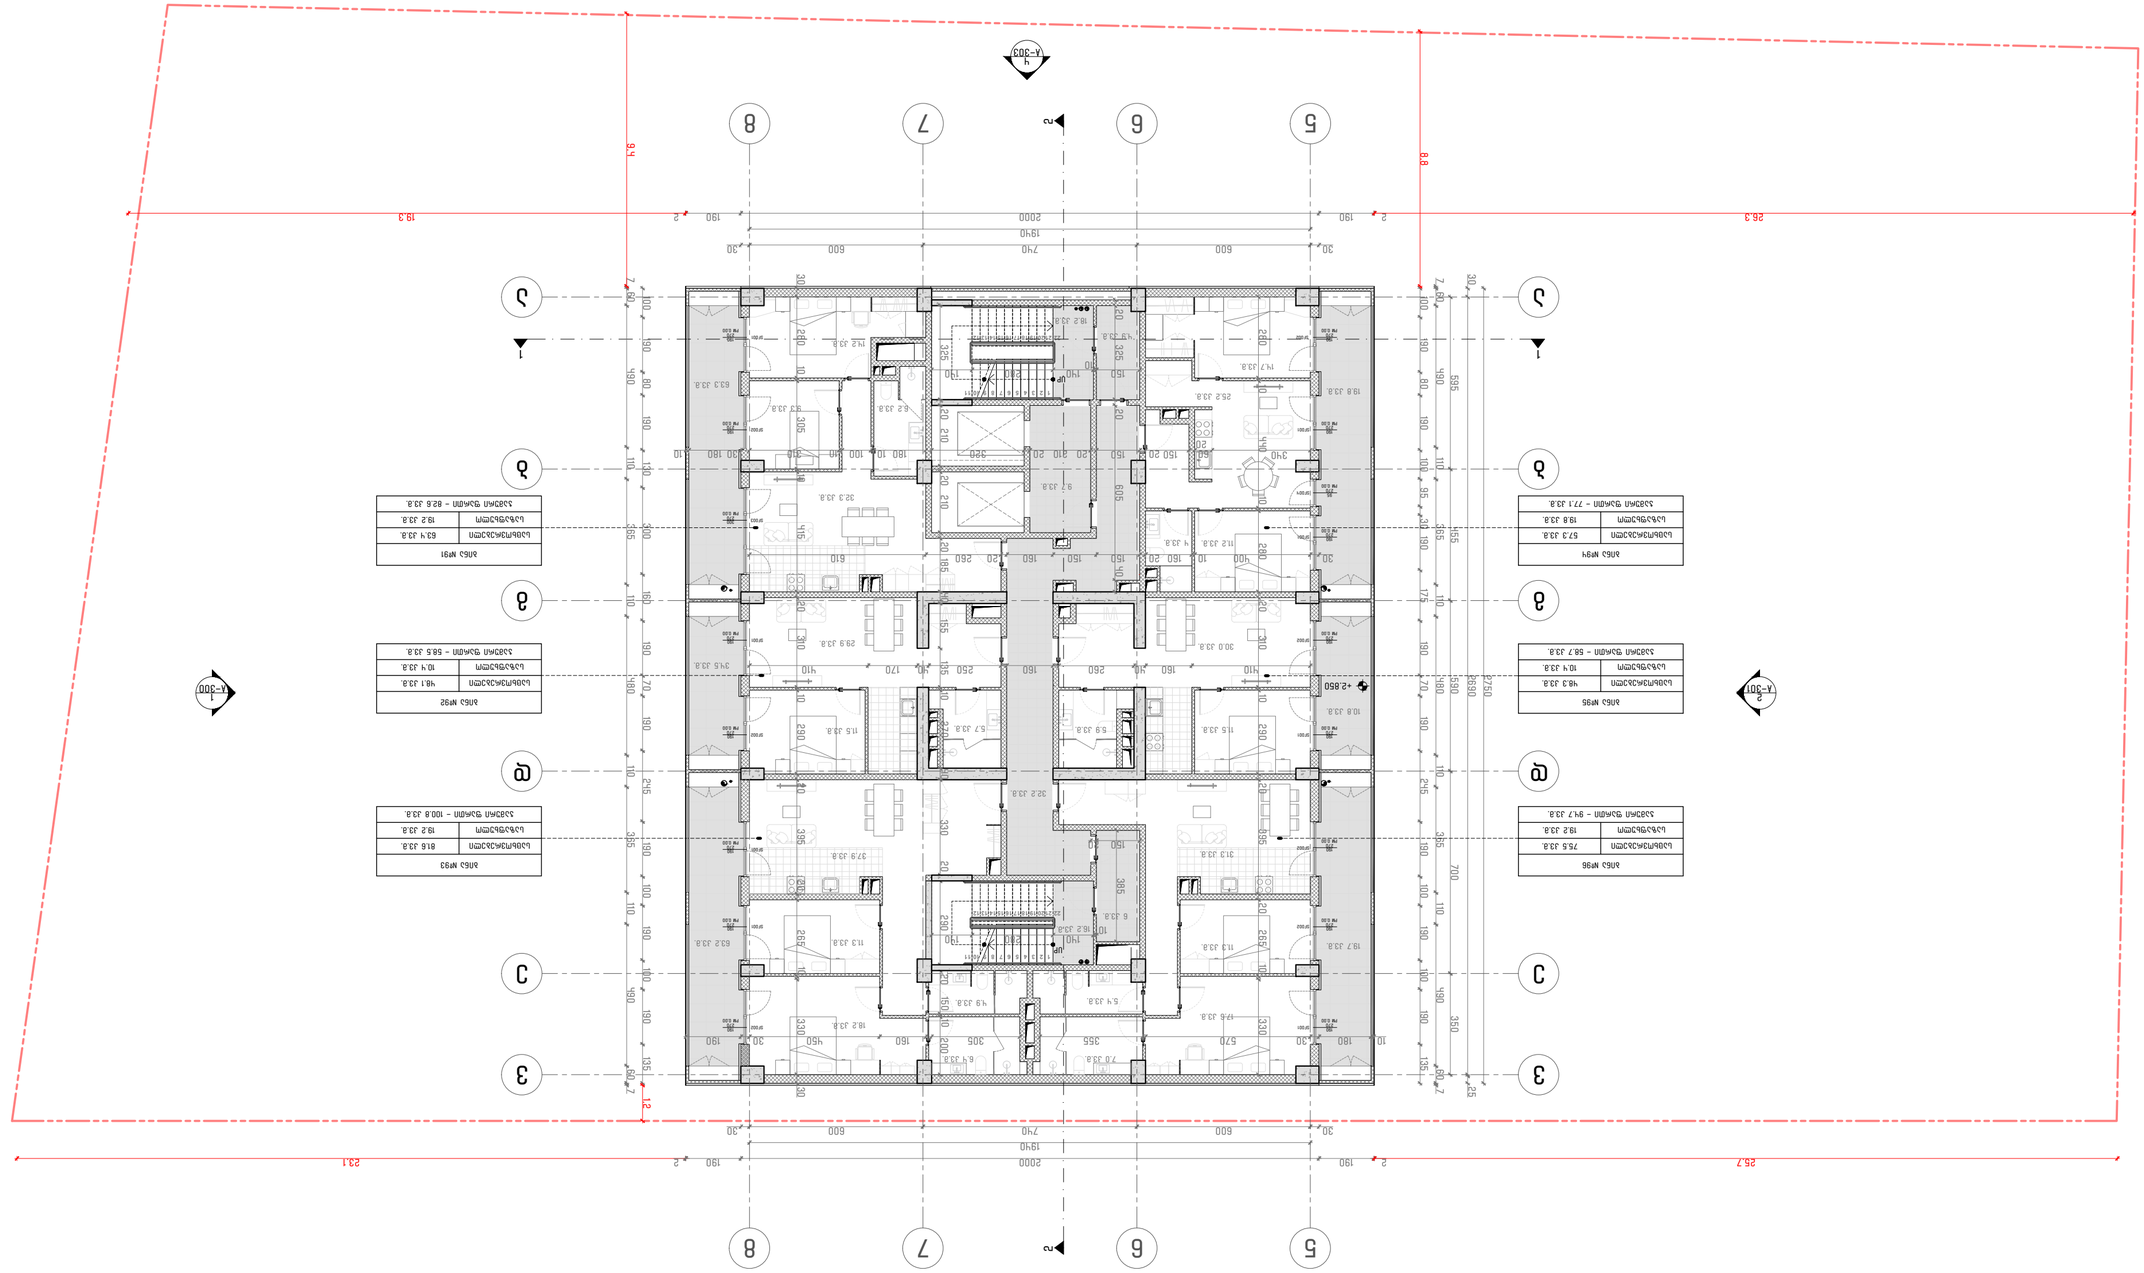


























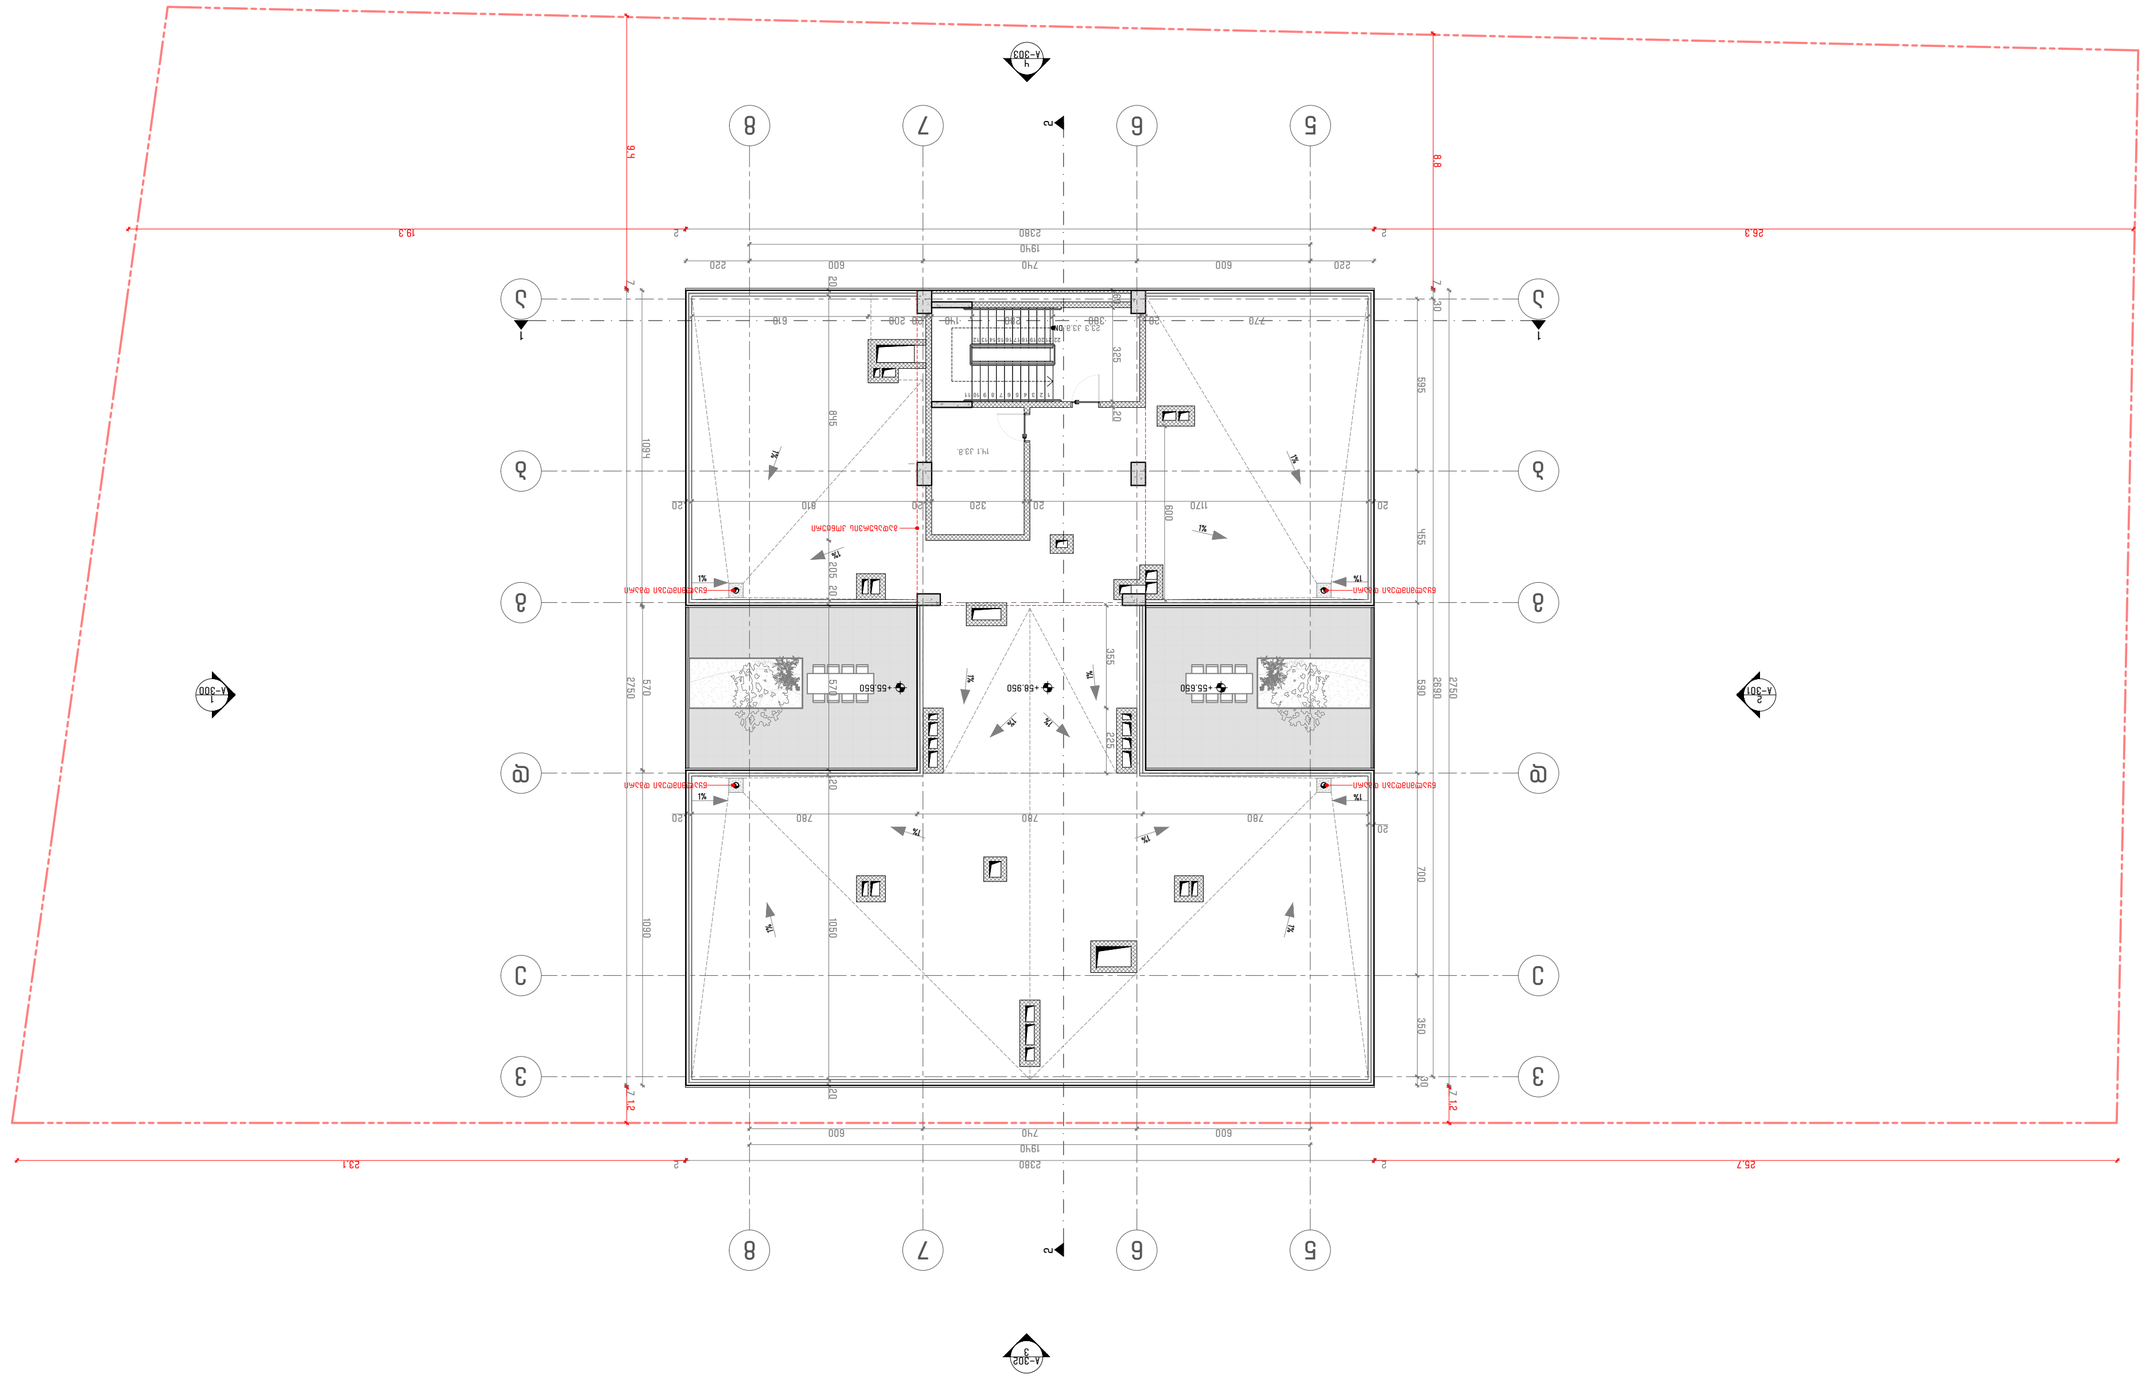
A-302
A-300
A-301
1
2
5
6
7
8
1
2
3
19.3
26.3
23.1
25.7
8.9
7.12
2380
1940
790
600
220
2750
2890
1050
700
595
455
350
570
580
355
325
225
810
845
1080
170
320
208
190
380
240
233.13.8
М1.13.8
-55.650
-58.950
-55.690
-0.00

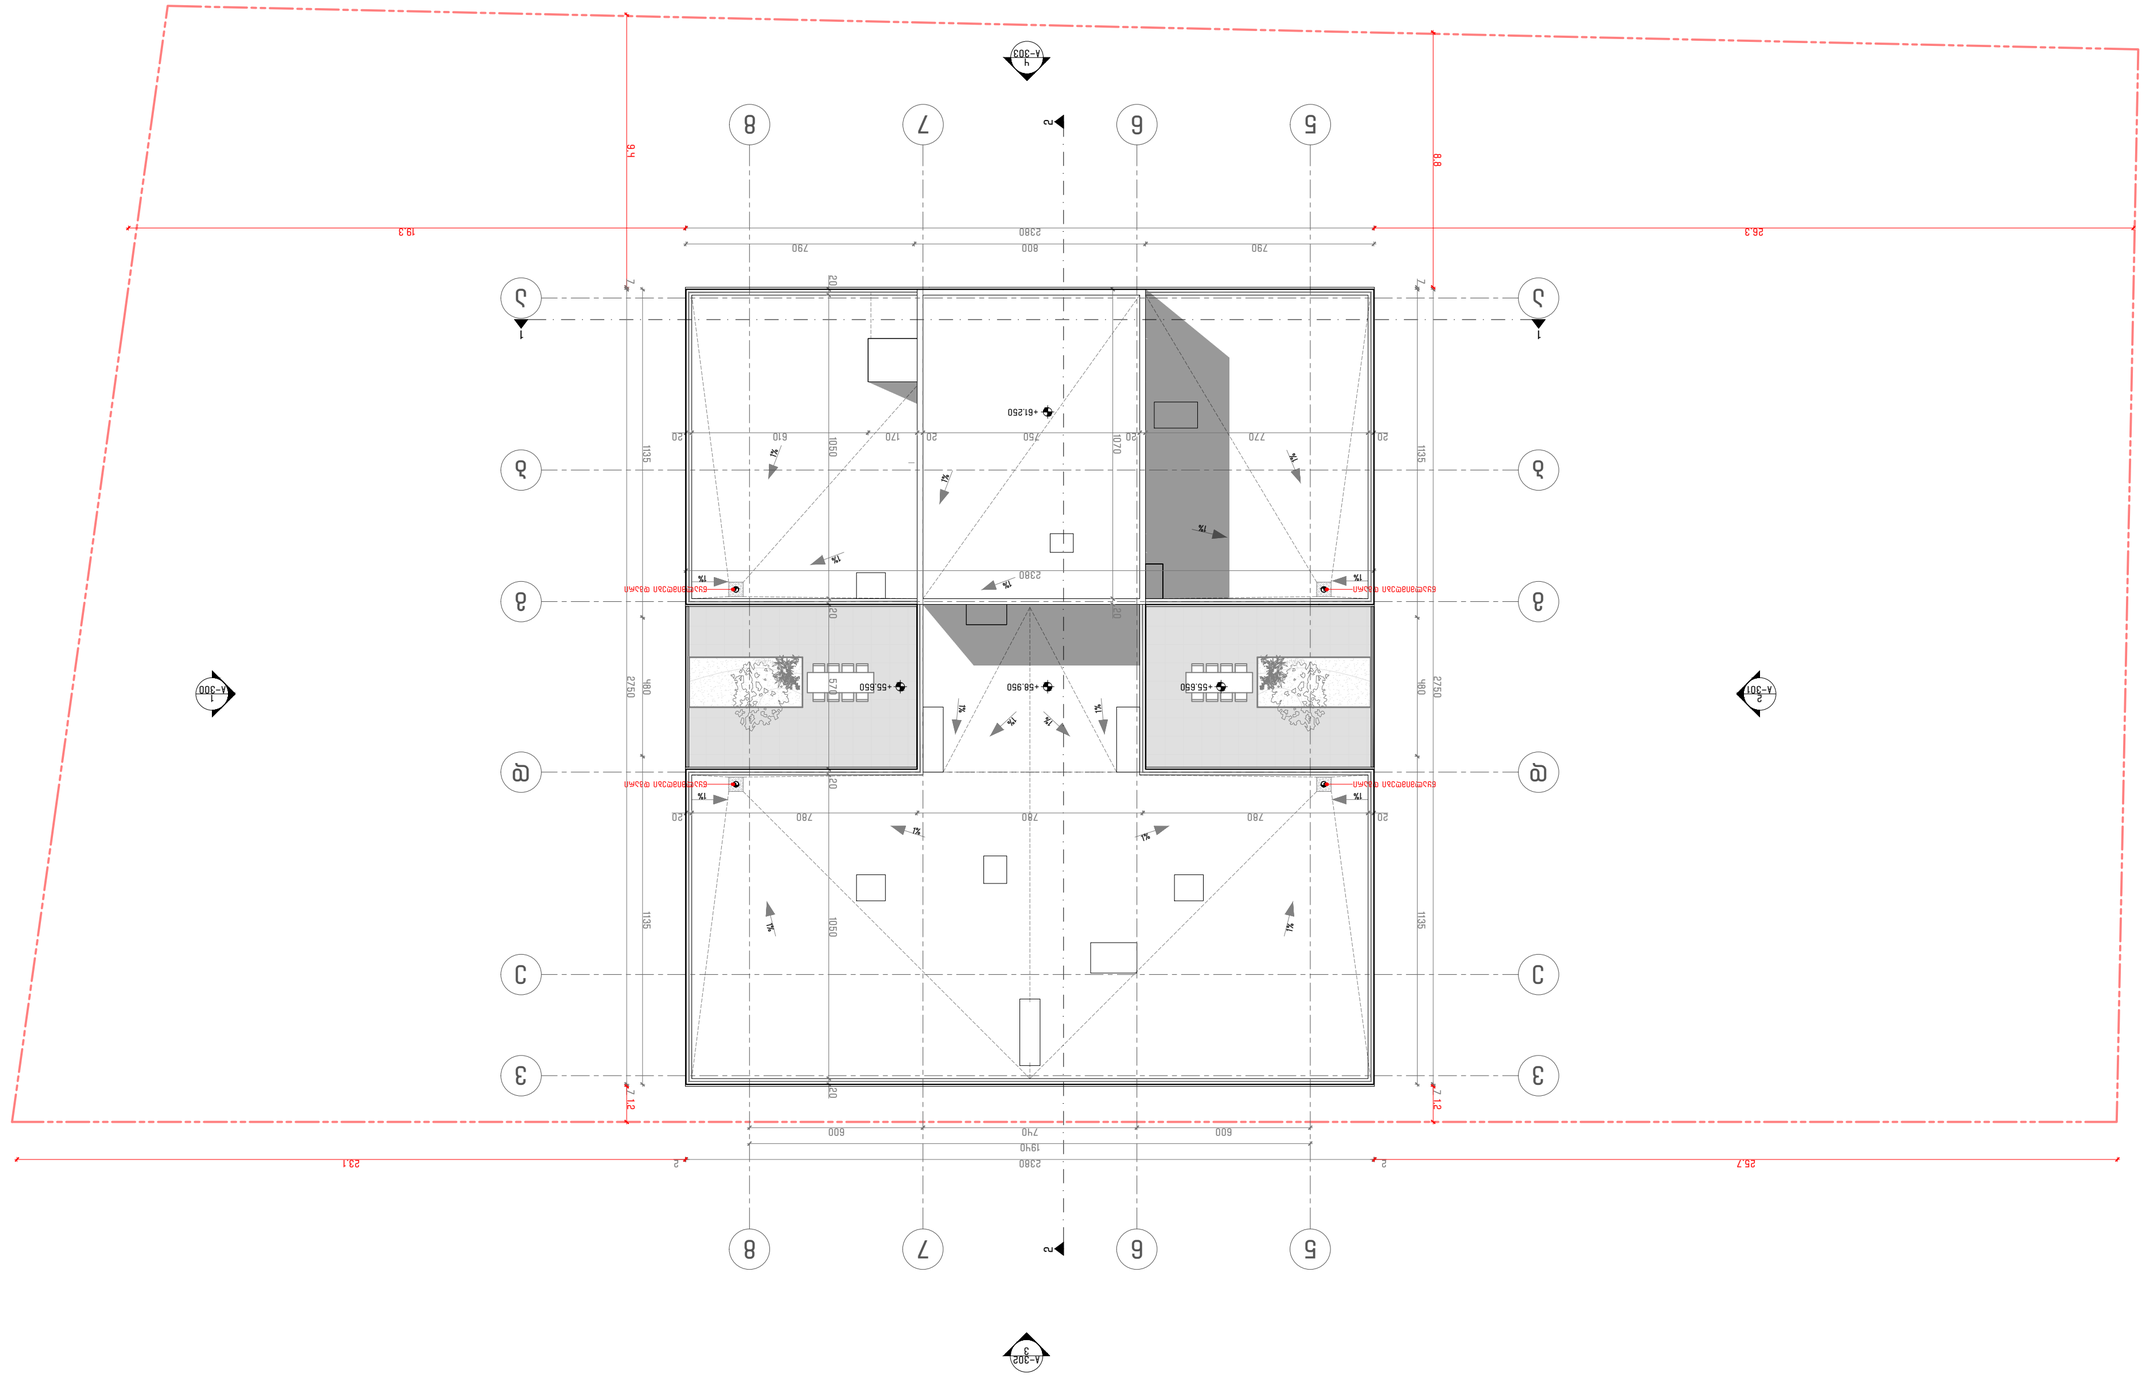
1
2
3
5
6
7
8
A-300
A-301
A-302
A-303
+61.250
+58.950
+55.650
+55.650
2380
790
800
790
2380
790
740
600
600
1910
2380
780
780
780
2280
2280
770
770
770