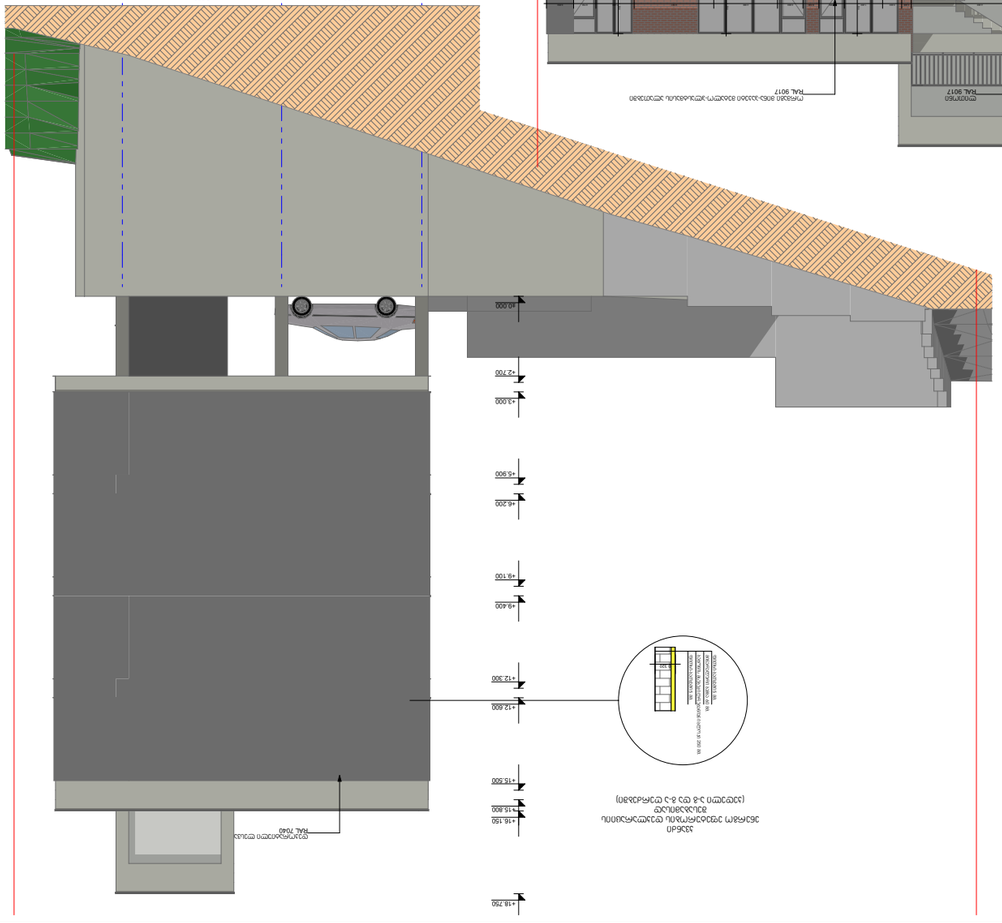












საყრდენი ჯდლების განშლა
626.7 X 0.3 = 188.01 მ^3

III ჯლასი

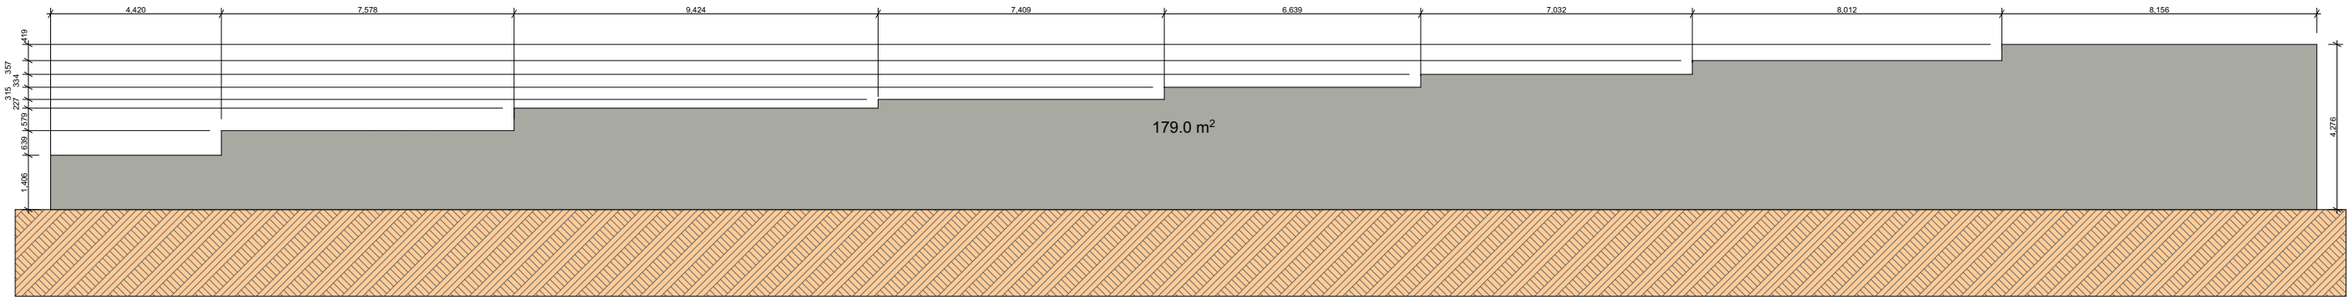


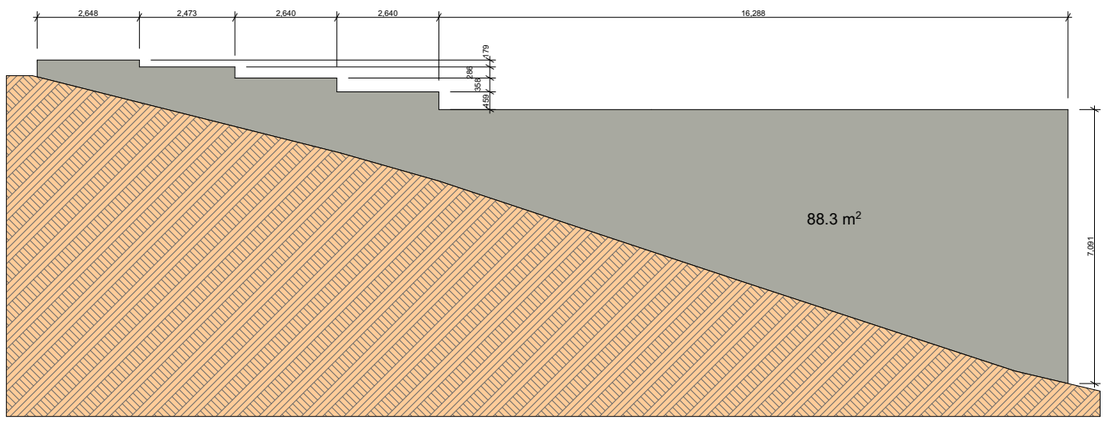

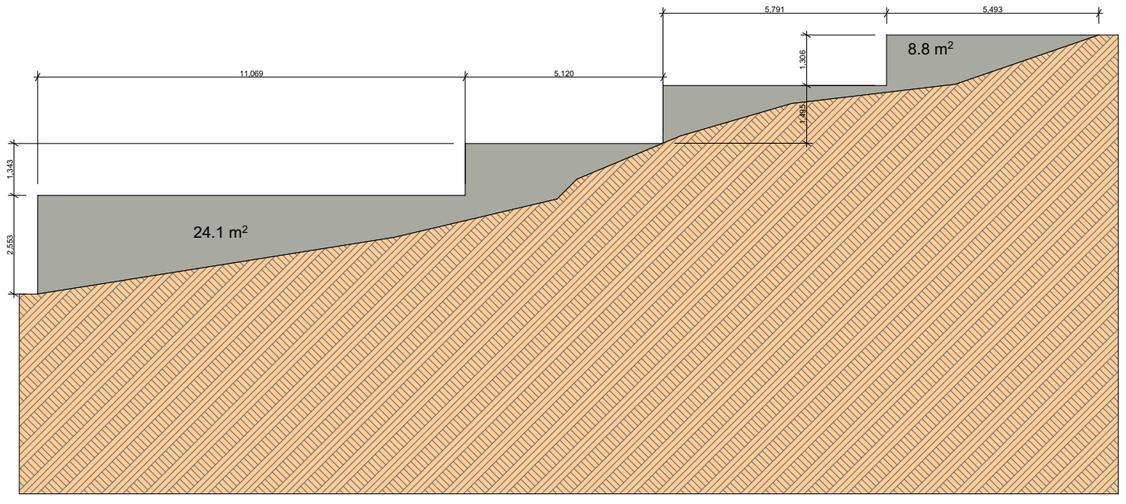

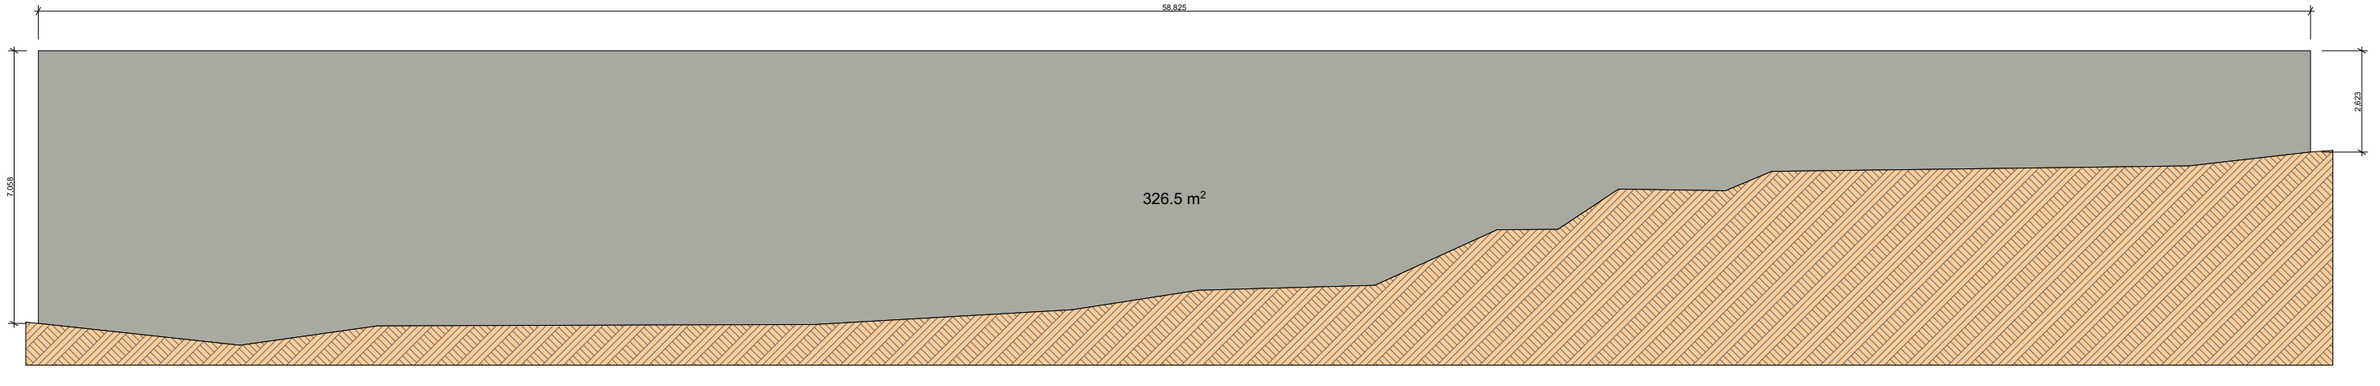

საყრდენი ჯედლების აქსონომეტრია

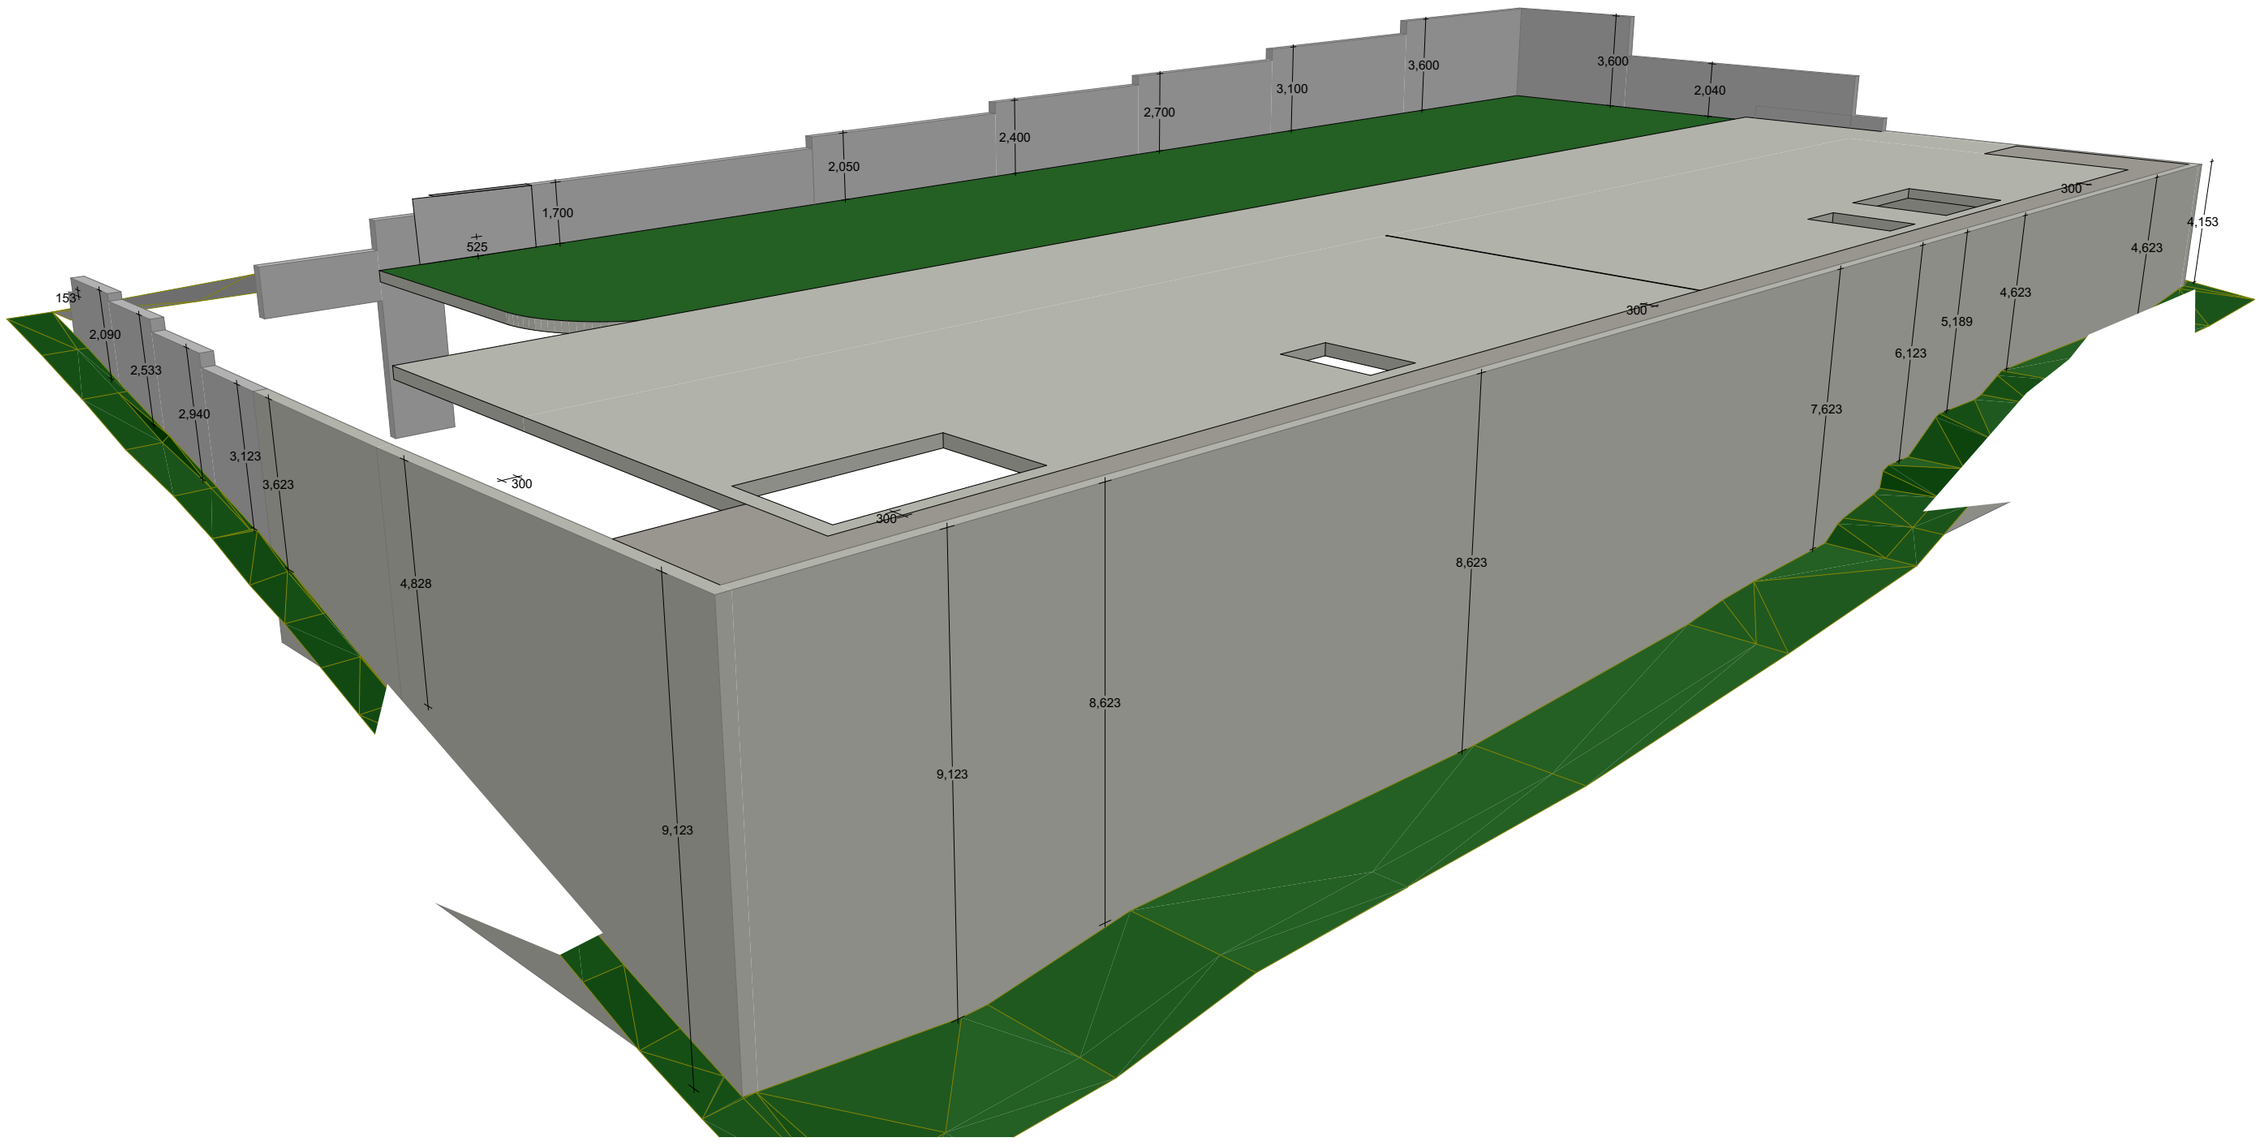

საყრდენი ჯედლების აქსონომეტრია

