
1
2
3
4
5
6
650
550
550
650
559
0.00
4.80
8.00
11.20
14.40
17.60
20.80
24.00
25.20
480
320
320
320
320
320
2,400
26.30
26.20
ბეტონის ღობე
ასფალტის საფარი
ბეტონის ბორდიური
ხის ნარგავები
ბალახის საფარი
ქვიშა
ხრეში


1
2
3
4
5
6
559
650
550
550
650
650
260
260
480
320
320
320
320
120
0.00
4.80
8.00
11.20
14.40
17.60
20.80
24.00
26.30
2,400
2,400
Sexebis wertilidan
Senebis simaRle gruntTan
Sexebis wertilidan
Senebis simaRle gruntTan
Sexebis wertilidan
Senebis simaRle gruntTan

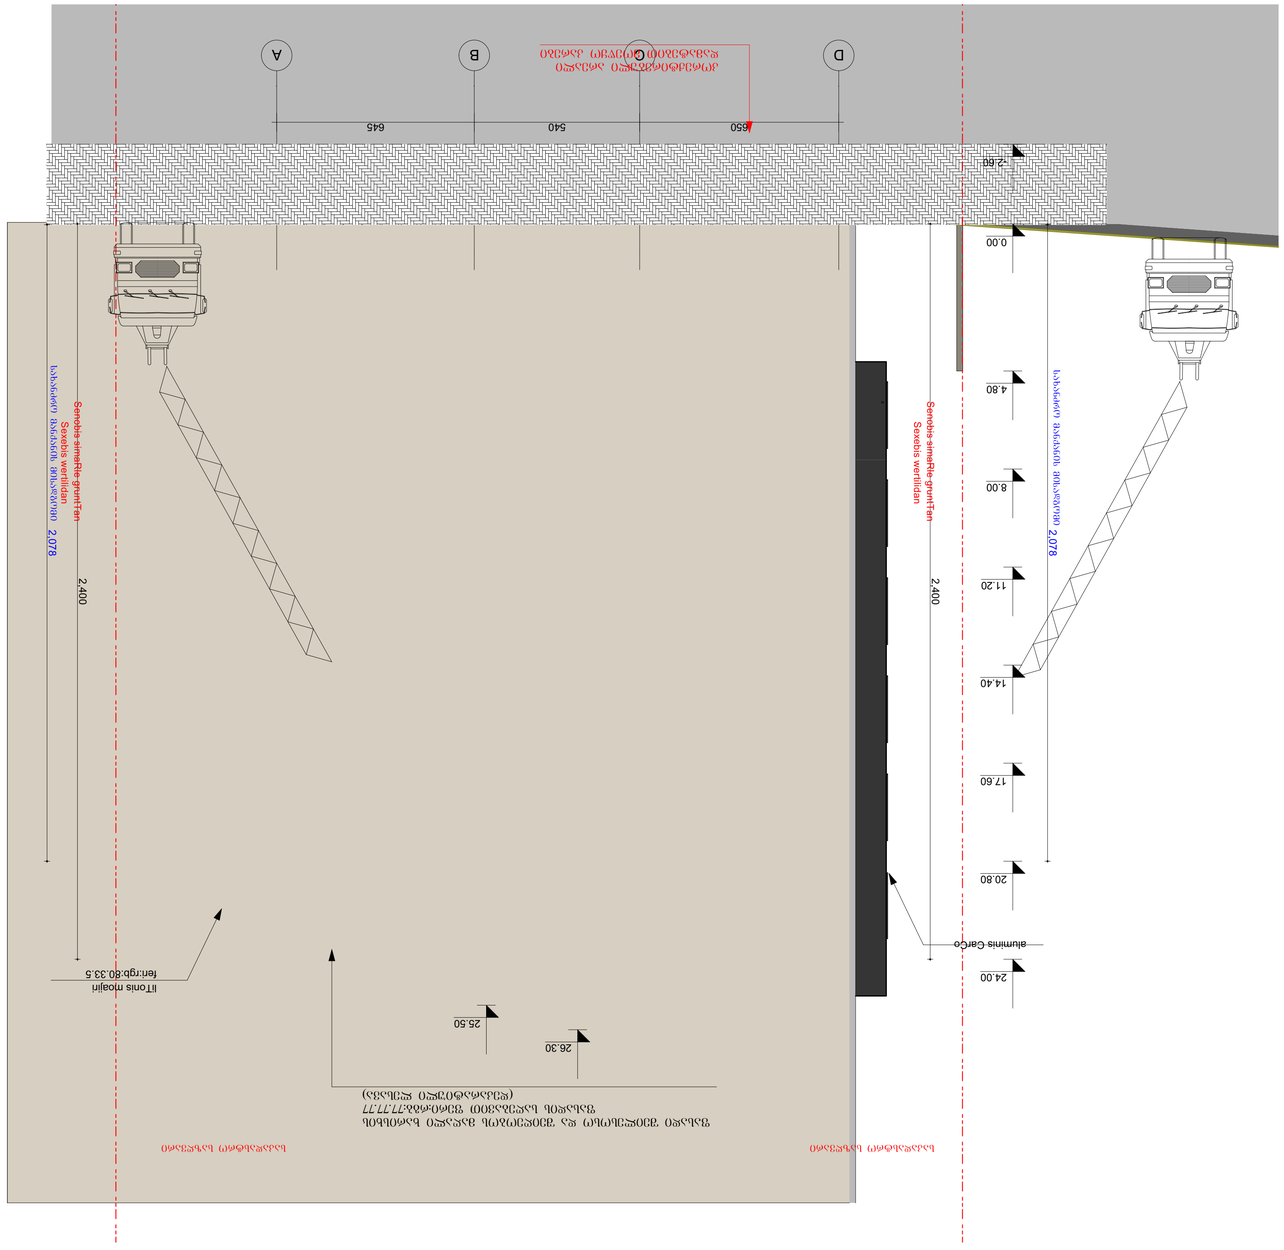

ბინის ნომერი

samo group

ID-404449628

ფასადის ნაწილი	
ფანჯრის ტიპი	
ფანჯრის ზომა	
ფანჯრის რაოდენობა	
ფანჯრის ფერი	
ფანჯრის ფორმა	
ფანჯრის მასალა	
ფანჯრის მინის ტიპი	
ფანჯრის ფურნიტურა	
ფანჯრის ანტიკოროზიული დაფარვა	
ფანჯრის ანტიკონდენსატული დაფარვა	
ფანჯრის ანტიფალცური დაფარვა	
ფანჯრის ანტიმიკრობული დაფარვა	
ფანჯრის ანტიალერგიული დაფარვა	
ფანჯრის ანტიბაქტერიული

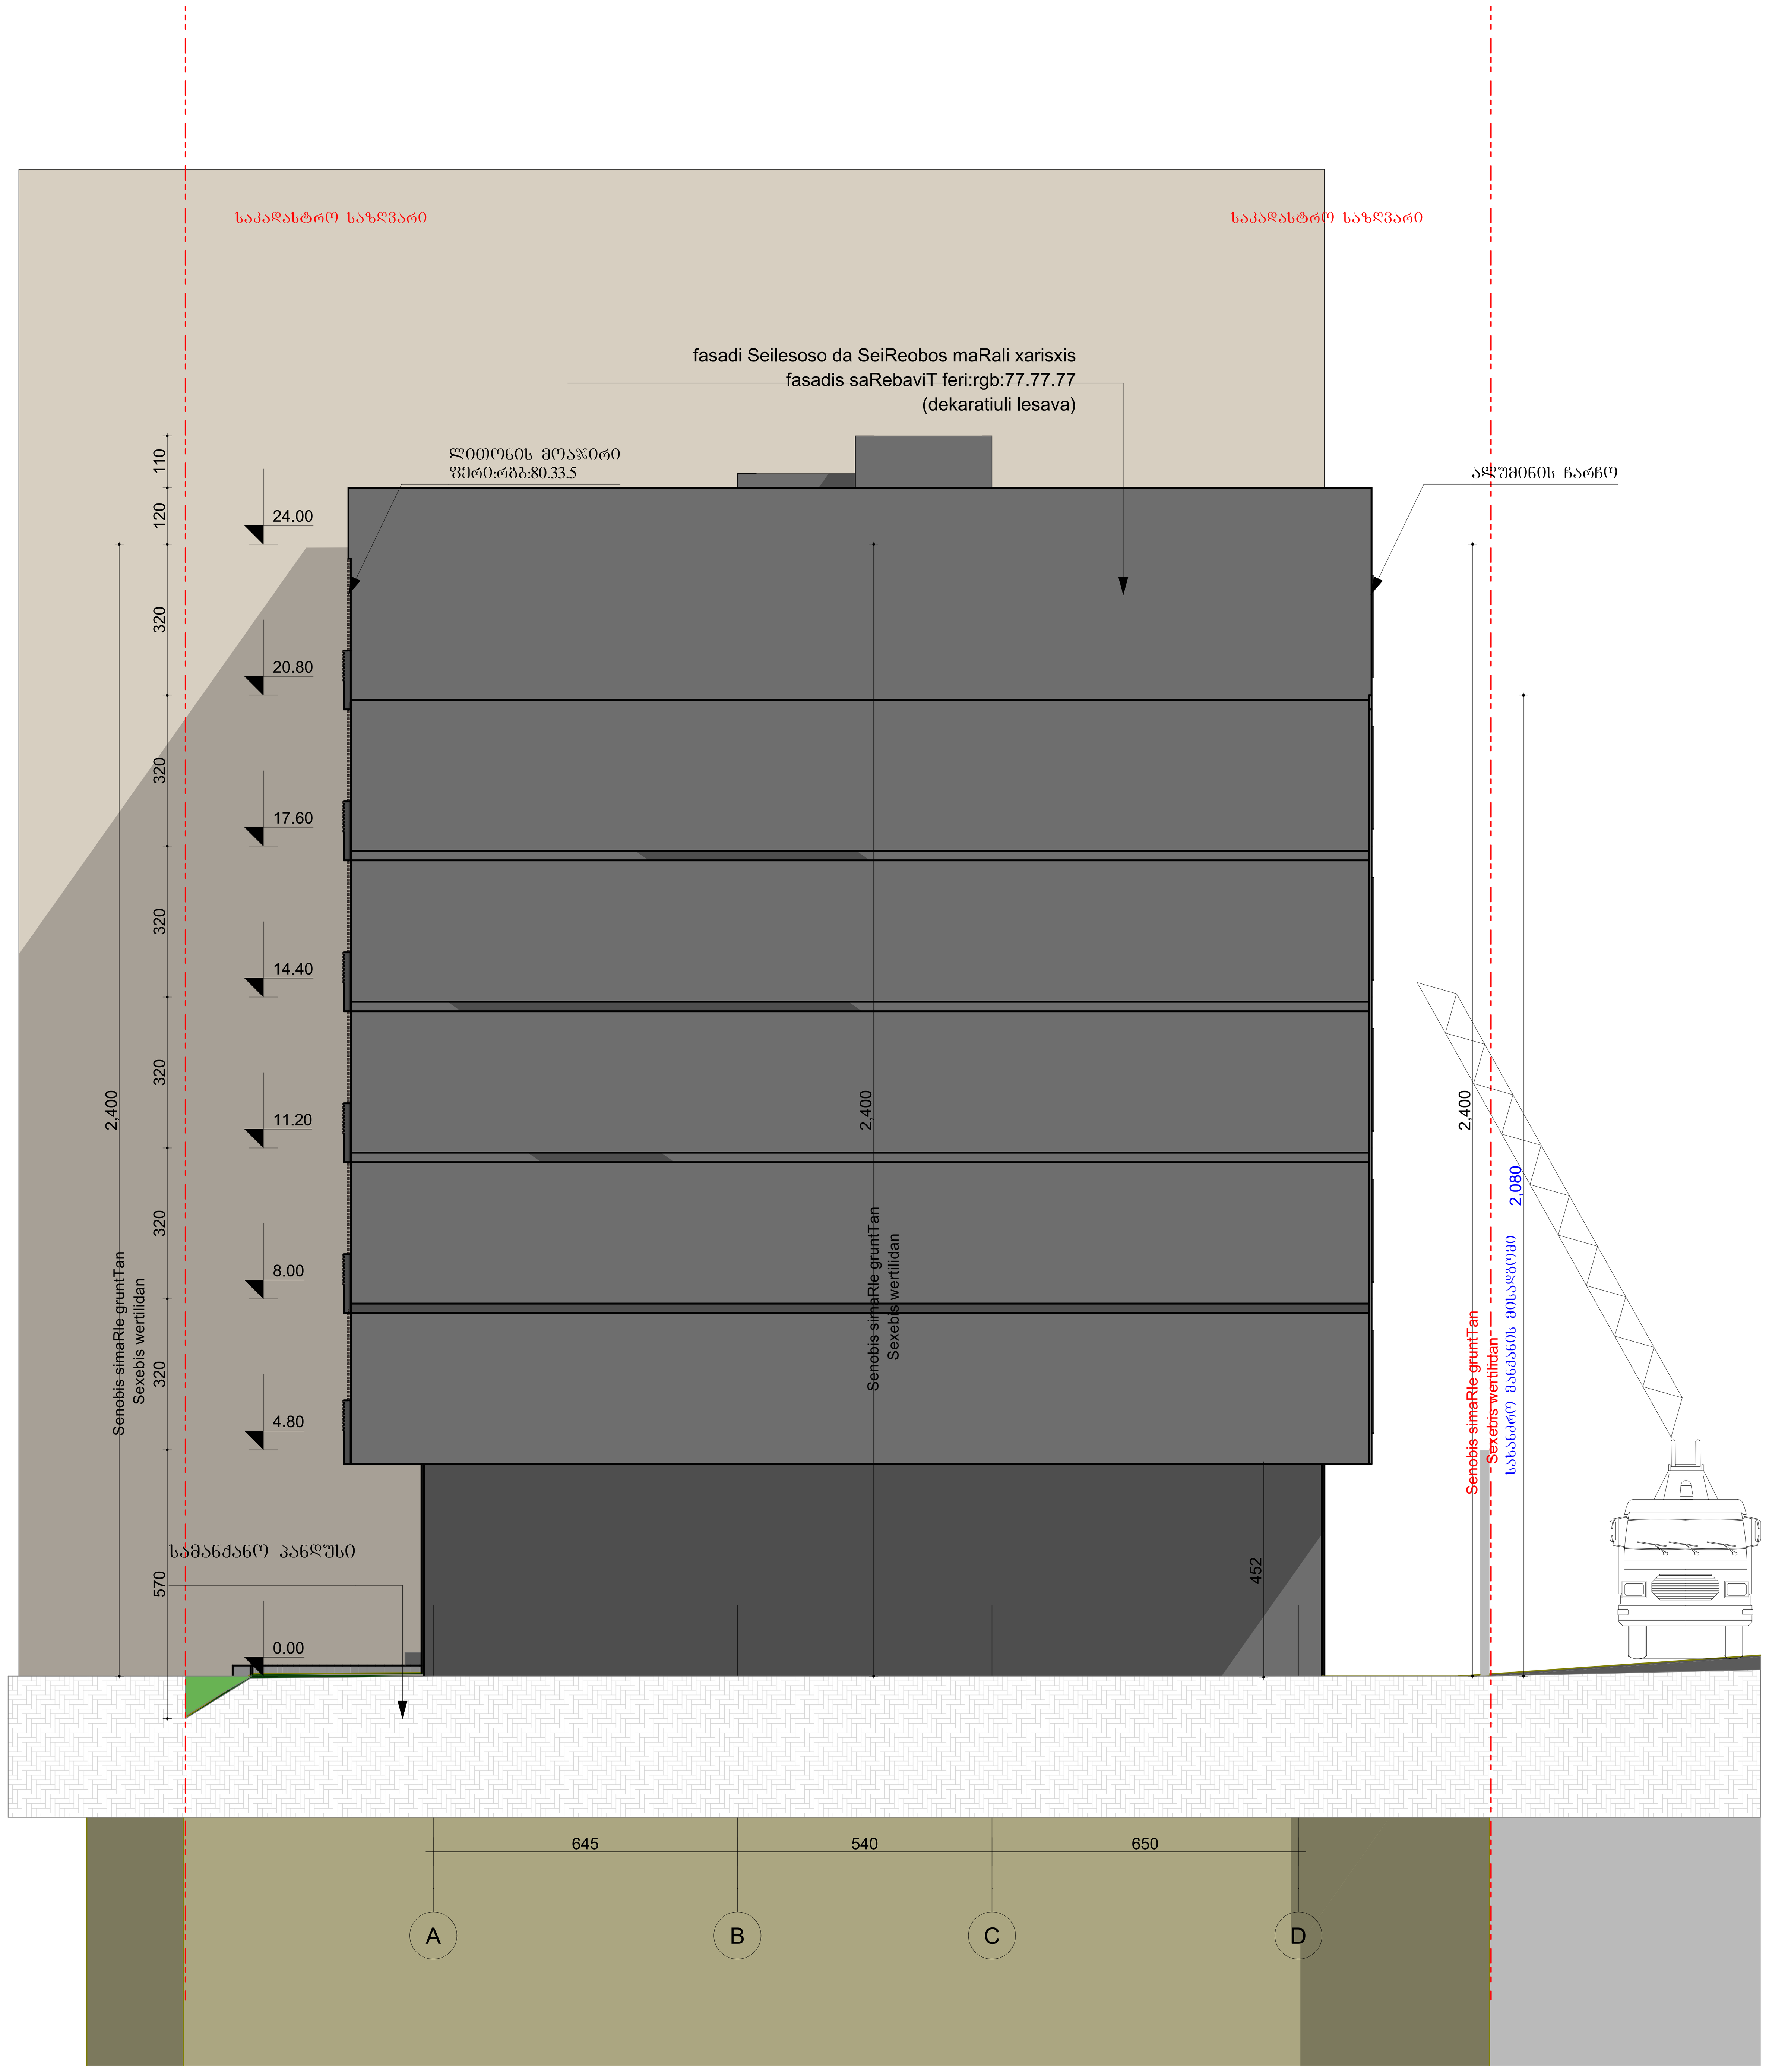

ფორმატი	დაკვეთა №	პროექტის №	ფაილის სახელი
A-1			

პირობითი აღნიშვნები

- 0.00 — ნიშ. გეგმაზე
- 6.00 — ნიშ. ჭრილზე
- 301.0 / 397.1 — გარე ნიშ.
- 5 — ღერძი
- 1 — ჭრილის ხაზი
- ბეტონის კედელი
- ბლოკის კედელი

პირობითი აღნიშვნები	
	სიმბოლოს სახელწოდება
	სახანძრო მილგაში
	სახანძრო განგაშის ღილაკთან კავშირის სისტემა
	საგანგებო ხმოვანი განგაშის საკომუნიკაციო სისტემა
	ხელის ცეცხლმქრობი
	სახანძრო-სამაშველო სამსახურის მიერ გამოსაყენებელი მისაერთებელი - კონექტორი
	კვამლის ავტომატური აღმომჩენი
	კვამლზე მორეაგირე მაუწყებელი
	ავტოსაფრქვევი
	სახანძრო განგაშის ღილაკი

გაქცევის მიმართულება ევაკუაციის დროს

1 საათიანი ცეცხლმედეგობის კედელი

2 საათიანი ცეცხლმედეგობის კედელი

შშმ პირთა გადაადგილების მისაწვდომი სვლაგეზი

გასასვლელთან მისადგომი მაქსიმალური სავალი მანძილი

მილდგარის მილი — მილდგარის მილი — R 9,000

წყლის დასალევი შადრევანი

- სც - 2 — დაკავებულობის ჯგუფი
- დ. დ. 6 — დაკავებულობის დატვირთვა
- ბინა №101, 114.0 მ² — მთლიანი ფართი
- 14.0მ² — საზაფხულო ფართი
- 100.0 მ² — ფართი შიდა კონტურზე
- ბინის №

- კარის სპეციფიკაციის №
- k-3-90w — კარის ცეცხლმედეგობა
- 2.65 — კარის თავისუფალი სიგანე
- 1.00 — კარის თავისუფალი სიმაღლე

დაკავებულობის ჯგუფის აღნიშვნა

დაკავებულობის ჯგუფები	დაკავებულობის ჯგუფის აღნიშვნა
სავაჭრო ჯგუფი (სვ)	
საქმიანი ჯგუფი (სქ)	
სასაწყობო ჯგუფი (სწ)	

შენიშვნები

1. ნახაზზე ზომები მოცემულია სანტიმეტრებში;
2. ნახაზზე ყველა ცვლილება მშენებლობისას შეთანხმებული უნდა იყოს პროექტის ავტორთან;
3. ფურცლის კორექტირებით ავტომატურად უქმდება წინა ვარიანტი;

სიტუაციური სქემა

დამკვეთი — შპს. "მინიმარკ პიტერ"

პროექტი — მრავალფუნქციური კომპლექსი

მისამართი
ქალაქი თბილისი მუხიანის საცოვრებელი რაიონი
ს.კ/01.11.13.001.093

თანამდებობა	გვარი	ხელმოწერა
დირექტორი	სამველაშვილი ავთანდილ	
მთ.არქიტექტორი	მ.ფურცელაძე	
ავტორი	მ.ფურცელაძე	
დამუშავა	მ.ფურცელაძე	
შეამოწმა	მ.ფურცელაძე	

ID:404449628

სამო გრუპ
samo group

არქიტექტურული ნაწილი

მასშტაბი	1:100	თარიღი	13.6.2019

ნახაზი: ფასადები გ-ა ღერძებში

კორექტირება		
№		
1		
2		
3		
4		
5		
6		

სტადია	ინდექსი	ფურც.
სტადია პროექტი		

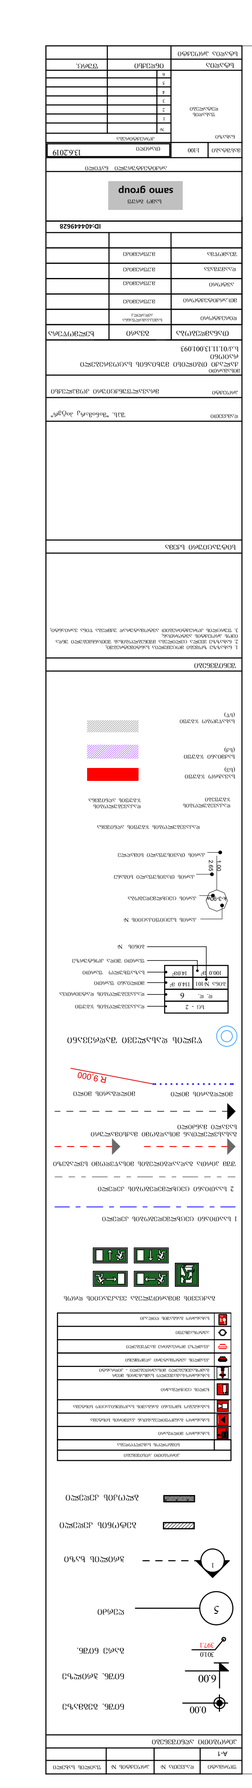
ნიშნები და აბრევიატურები
ნიშნები და აბრევიატურები
ნიშნები და აბრევიატურები