























ᲭᲠᲘᲚᲘ 2-2

მ 1:100

ᲔᲥᲡᲞᲚᲘᲙᲐᲪᲘᲐ:

- კედელი
- კოლონა

ᲐᲠᲥᲘᲢᲔᲥᲢᲣᲠᲣᲚᲘ ᲜᲘᲛᲑᲣᲚᲘ

- 21.21 მ² — ფართობი კვ.მ-ში
- წითელი ხაზი — ᲭᲠᲘᲚᲘᲡ ᲮᲐᲖᲘ

ᲨᲔᲜᲘᲨᲕᲜᲐ:

ნახაზზე საპროექტო ნაწილი შეისაბამება
აბსოლუტურ ნიშნულს--------- 507.65 მ.
ნახაზზე ზომები მოცემულია სანტიმეტრებში

ᲝᲑᲘᲔᲥᲢᲘᲡ ᲛᲘᲡᲐᲛᲐᲠᲗᲘ

ქ. ᲛᲐᲒᲚᲘᲡᲘ. ᲐᲜᲐᲞᲘᲡ 414-Ე ᲓᲘᲕᲘᲖᲘᲘᲡ
ᲥᲣᲩᲐ № 30
ს/კ 01.12.02.020.007

ᲓᲐᲛᲙᲕᲔᲗᲘ:

შ.პ.ს. ᲔᲛ ᲔᲛ ᲔᲡ
(ს/კ 412715067)

ᲡᲐᲞᲠᲝᲔᲥᲢᲝ ᲝᲠᲒᲐᲜᲘᲖᲐᲪᲘᲐ:

შ.პ.ს. "ეს დეველოპმენთ"
ს/კ.: 405060963
მის.: მარჯანი ქ. №6
A ბლოკი 2 სართული
☎ -- 597 22 28 01

თანამდებობა	სახელი გვარი	ხელმოწერა
დირექტორი	ბ. ქირია	
არქიტექტორი	ბ. შურცხვანიძე	

სტადია	პროექტი

თარიღი	შურცლის №	შურცლების რაოდენობა
2024	-	-











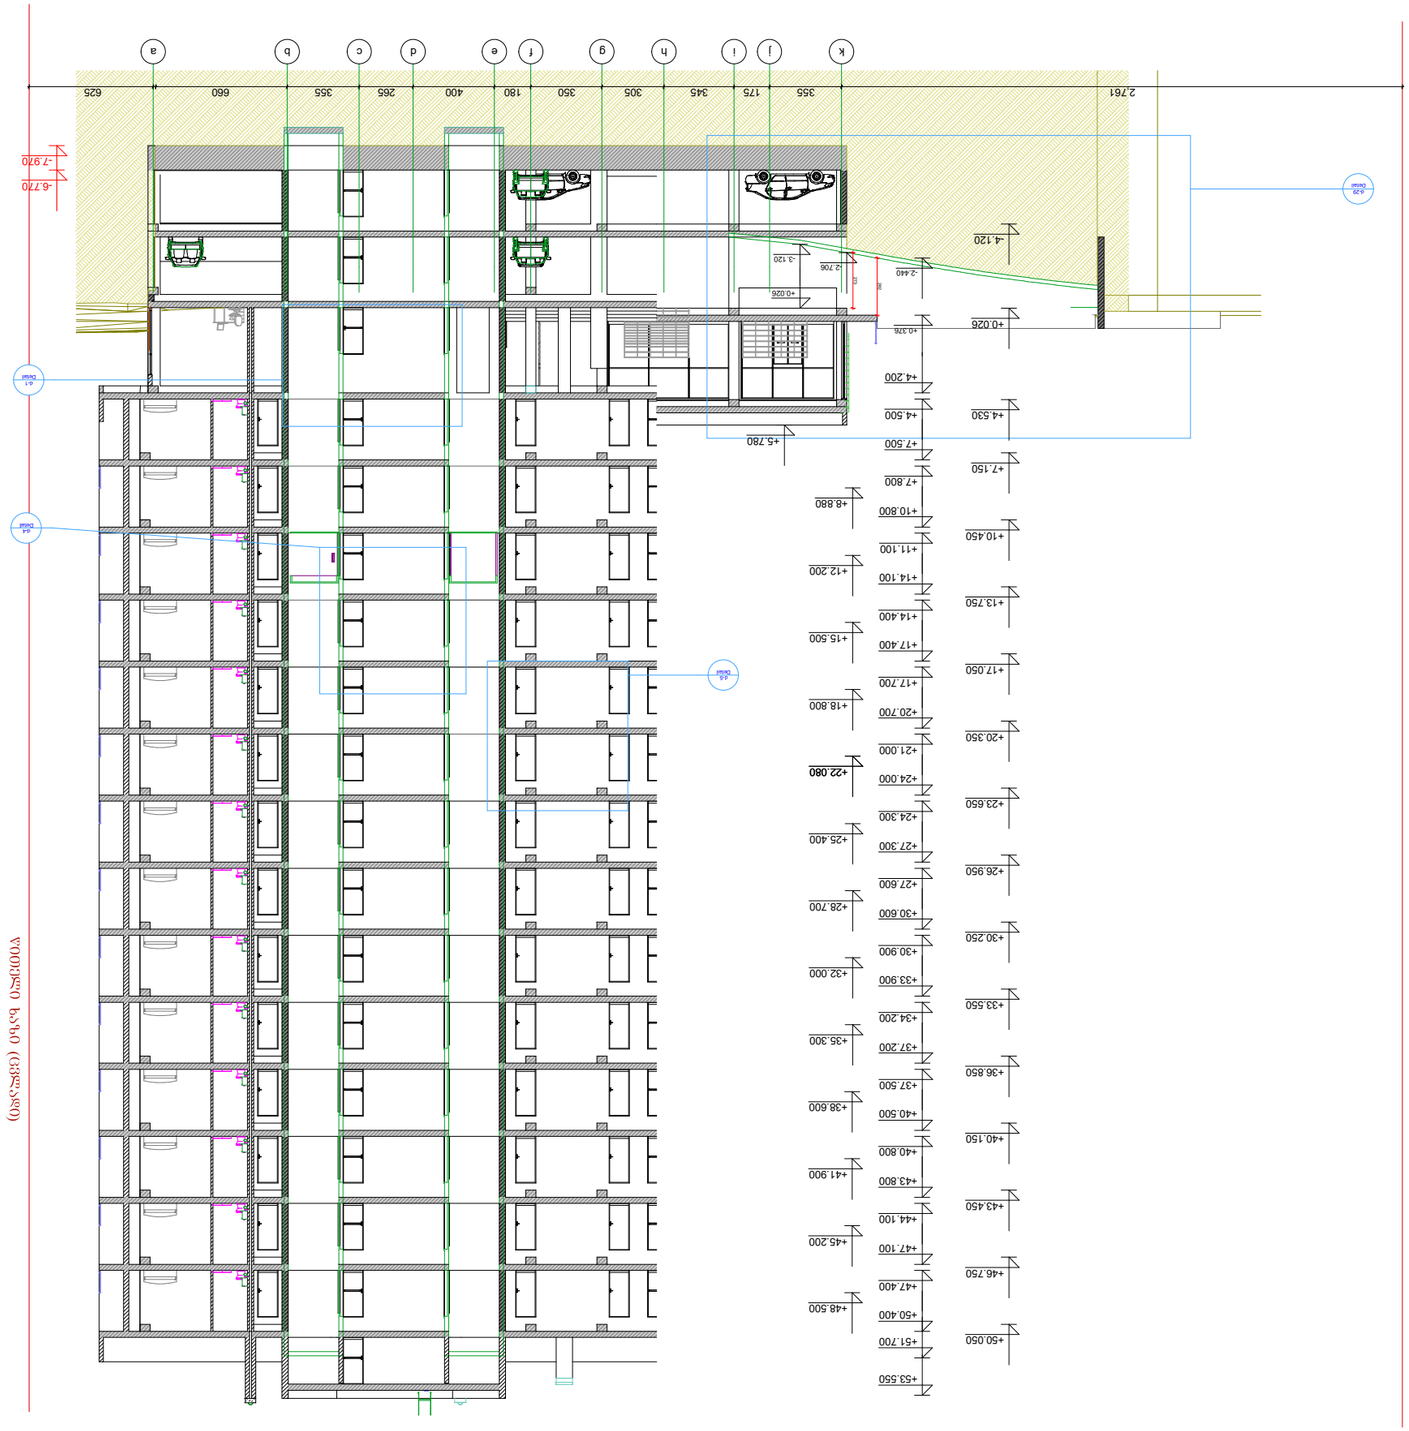

ნახატზე გამოყენებული აღნიშვნები:

- ალუმინის ფანჯრების ბლოკი
- ალუმინის ფანჯრების ბლოკი მოპირკეთებული ფასადის პანელით
- ალუმინის ფანჯრების ბლოკი

ჭრილი 2 პანდუსი

მ 1:100

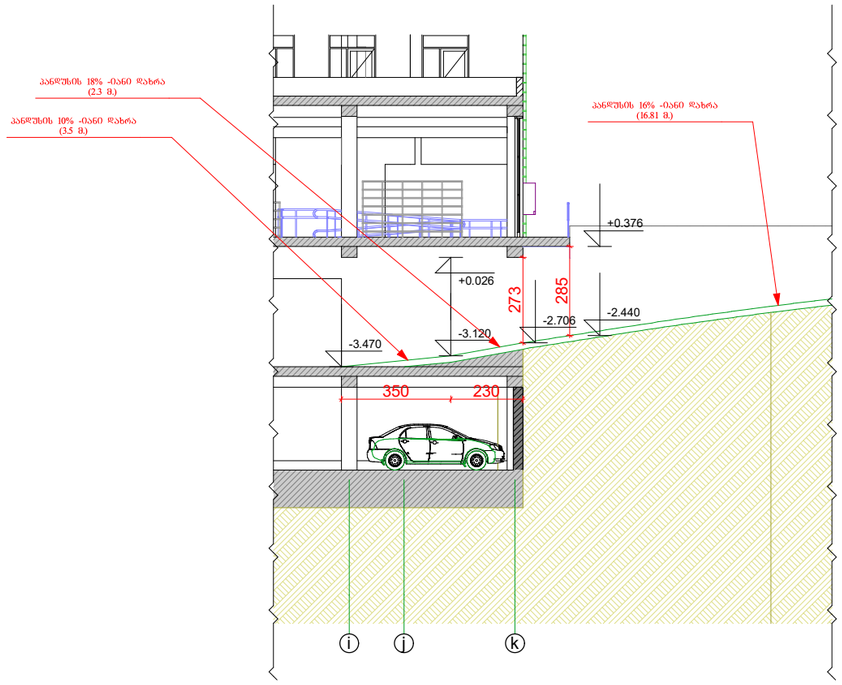

ჭრილი 3 პანდუსი

მ 1:100

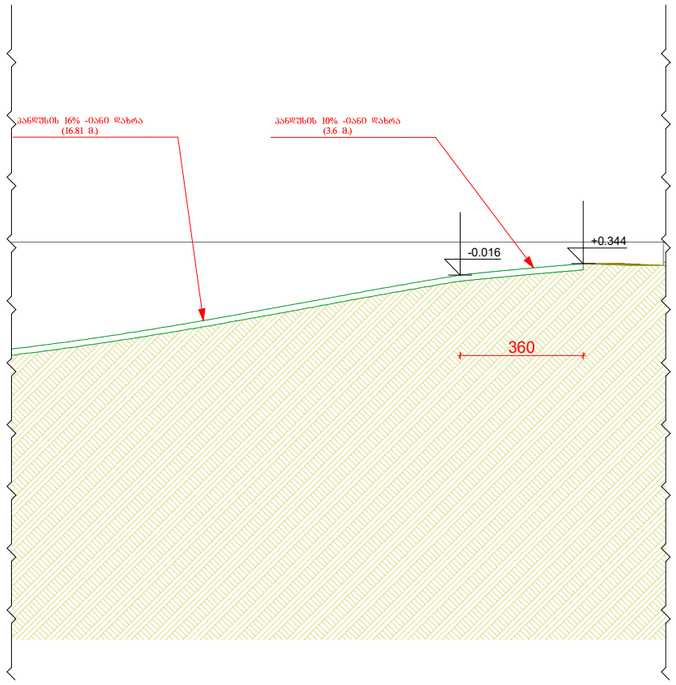

ჭრილი 1 პანდუსი

მ 1:100

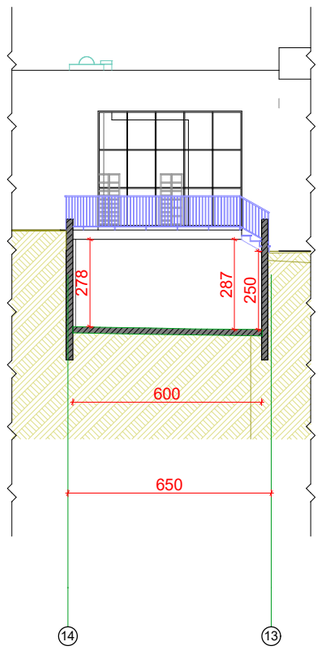

ჭრილი 4 პანდუსი

მ 1:100

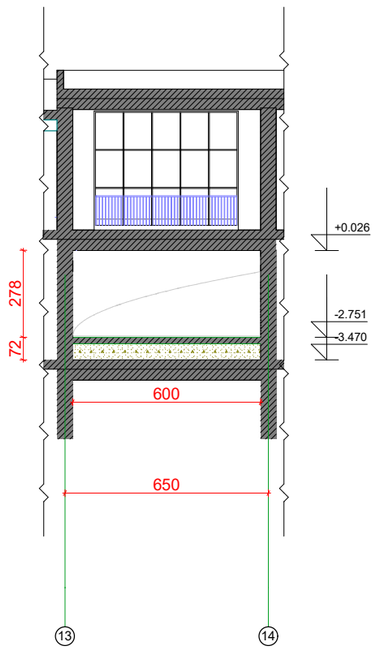

პანდუსის დეტალები

ექსპლიკაცია:

პირობითი ნიშნები:

- ბლოკის კედელი
- მონოლითური კედელი
- კოლონა
- არქიტექტურული ნიშნული
- 21.21 მ² — ფართობი კვ.მ-ში
- წითელი ხაზი
- ჭრილის ხაზი

შენიშვნა:

ნახაზზე საპროექტო ნული შეესაბამება
აბსოლუტურ ნიშნულს---------- 507.65
ნახაზზე ზომები მოცემულია სანტიმეტრებში

უსაფრთხოების ღონისძიებები:

- გარე კედლების თბოიზოლაციად გამოყენებული იქნას "ცელულოზი" CDSC 16CFR ან უნიზოლი.
- შენობის ქვედა დონეზე უნდა დაყენდეს ავტომაშახაკები № 41 განკარგულების 903.1.1 ქვეთავის შესაბამისად.
- ამავე დროს დამონტაჟდეს ხმოვანი სახანძრო განგაშის მაუწყებელი კომუნიკაციები.

ობიექტის მისამართი

ქ. თბილისი. ანაპის 414-ე დივიზიის
ქუჩა № 30
ს/კ 01.12.02.020.007

დამკვეთი:

საპროექტო ორგანიზაცია:

შ.პ.ს. "ეს დეველოპმენთ"
ს/კ.: 405060963
მის.: მარტყოანი ქ. N6
A ბლოკი 2 სართული
ტ -- 597 22 28 01

თანამდებობა	სახელი გვარი	ხელმოწერა
დირექტორი	ბ. ქირია	
არქიტექტორი	გ. ფურცხვანიძე	

სტადია	პროექტი	
თარიღი	ფურცლის №	ფურცლების რაოდენობა
2025	-	-

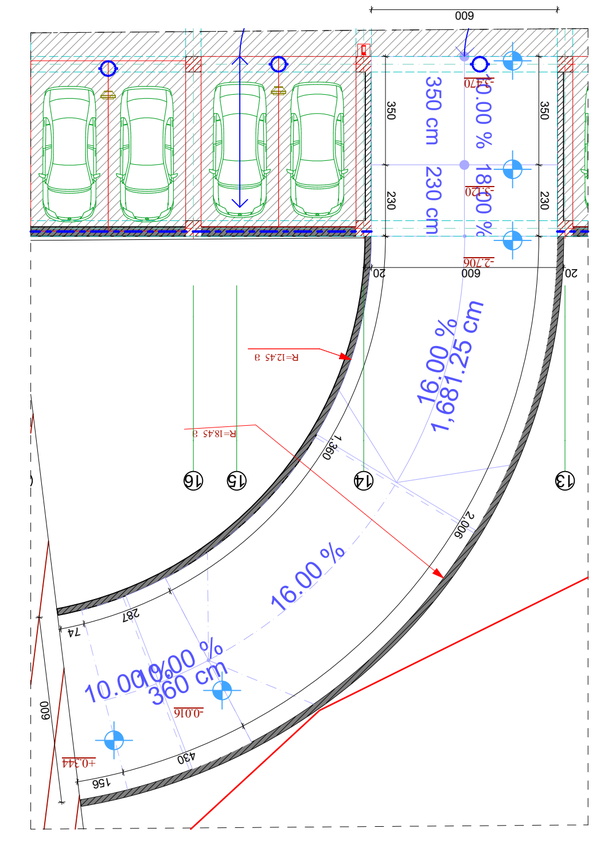


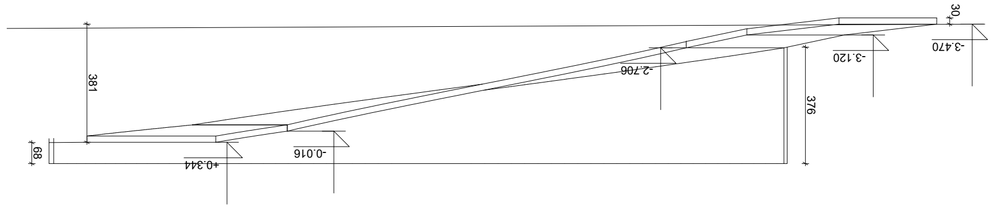


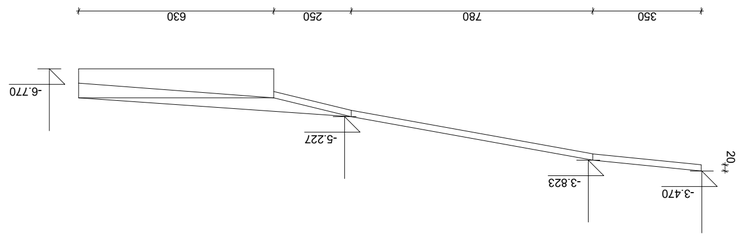

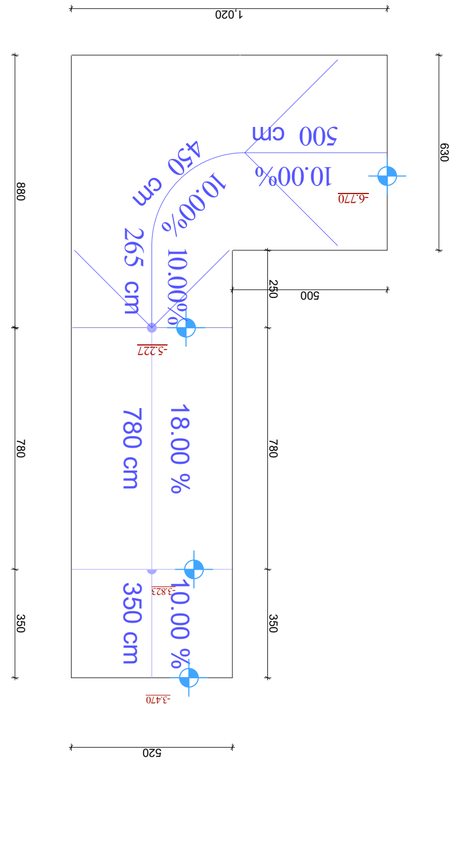































