პირობითი ნიშნები

კონსტრუქციის ტიპი (601 ცხრილი)

შენობის ელემენტები	I-B
ძირითადი კონსტრუქციული ჩარჩო	ტიპი 2
მზიდი კედლები გარე შიდა	სთ. 2 სთ. 2 სთ.
არამზიდი კედლები და ტიხრები გარე	602 ცხრილი
არამზიდი კედლები და ტიხრები შიდა	0 სთ.
იატაკის კონსტრუქცია და არაძირითადი ნაწილები	1 სთ.
სახურავის კონსტრუქცია და არაძირითადი ნაწილები	1 სთ.

დაკავებულობის ჯგუფის აღნიშვნები

დაკავებულობის ჯგუფი	დაკავებულობის ჯგუფის აღნიშვნა	ფერის კოდი
თავშეყრის ჯგუფი (თჯ)		RGB (34.139.34)
საქმიანი ჯგუფი (სქ)		RGB (79.12.187)
საგანმანათლებლო ჯგუფი (სგ)		RGB (245.99.20)
სამრეწველო ჯგუფი (სმ)		RGB (160.32.240)
დიდი საფრთხის შემცველი ჯგუფი (დსშ)		RGB (94.8.58)
თავშეყრის ჯგუფი (თჯ)		RGB (0.0.255)
სავაჭრო ჯგუფი (სვ)		RGB (255.0.0)
საცხოვრებელი ჯგუფი (სც)		RGB (255.255.0)
სასაწყობო ჯგუფი (სწ)		RGB (136.135.134)
დამხმარე ჯგუფი (დს)		RGB (57.57.56)

სახანძრო სიმბოლოს აღმიშვნელი

	სახანძრო მილდგარი
	წყლის დასალევი შადრევანი
	სახანძრო მისაერთებელი
	ხელის ცეცხლმაქრი
	ხელით სამართავი სახანძრო განგაშის ღილაკი
	დამკავებელთა შეტყობინების სისტემა
	ორმხრივი კავშირის სისტემა
	კვამლის ავტომატური აღმომჩენი
	კვამლის მორეაგირე მაუწყებელი
	ავტოსაშხეფი სისტემა
	ალტერნატიული ავტოსაშხეფი სისტემა
	ავარიული განათება
	საავარიო განათება
	ჰაერის დაწნევის სისტემა
	მექანიკური განიავება
	ხმოვანი განგაშის სისტემა
	სახანძრო ჰიდრანტი
შემგვ გასასვლელი	მიკროავტობუსის პარკინგთან მისაწვდომი გასასვლელი ნიშანი
სართულის აბრა	სართულის ამოსაცნობი ნიშანი
თავშესაფრის გამოყენების წესები	ნიშანი საგანგებო ვითარებაში ფართობის გამოყენების შესახებ
თავშესაფრის ფართობი	თავშესაფრის ფართობის ნიშანი
გასასვლელი EXIT	გასასვლელის ნიშანი ბრაილით
EXIT	გასასვლელის აღმნიშვნელი განათებული ნიშანი

6.2 m2

4.5 m2

4.5 m2
4.5 m2

4.0 m2

6.4 m2

4.0 m2

9.0 m2 13.4 m2

4.0 m2

4.0 m2

4.0 m2 4.0 m2 4.0 m2

2.2 m2

2.8 m2

2.8 m2

2.9 m2

4.0 m2 5.30

1.66

0.10
1.30

0.10
1.60 1.93

0.10 1.80 0.95

2.07

-0.05 -0.05

-0.03 -0.03

±0.00 ±0.00

-0.20

14 % R L R

L

L L L L R R R R L R

0.60

200.0

86.0 86.0

კომერციული
ფართი N1

დ.დ.ფ
დ.დ.

სქ
9.3
11

კომერციული
ფართი N2

დ.დ.ფ
დ.დ.

სქ
9.3
22

კომერციული
ფართი N4

დ.დ.ფ
დ.დ.

სქ
9.3
6

კომერციული
ფართი N3

დ.დ.ფ
დ.დ.

სქ
9.3
5

-

90 წთ

10
20

-

90 წთ

10
20

-

90 წთ

10
20

-

90 წთ

10

20 გასასვლელთან მისადგომი მაქსიმალური სავალი მანძილი 11.5 მ გასასვლელთან მისადგომი მაქსიმალური სავალი მანძილი 21.5 მ გასასვლელთან მისადგომი მაქსიმალური სავალი მანძილი 11.0 მ გასასვლელთან მისადგომი მაქსიმალური სავალი მანძილი 9.5 მ

98,0 მ

2 200,0 მ

2 48,0 მ

2

40,0 მ

2

40.0

48.0

98.0

EXIT

EXIT EXIT

EXIT

EXIT EXIT

EXIT EXIT EXIT

EXIT EXIT EXIT

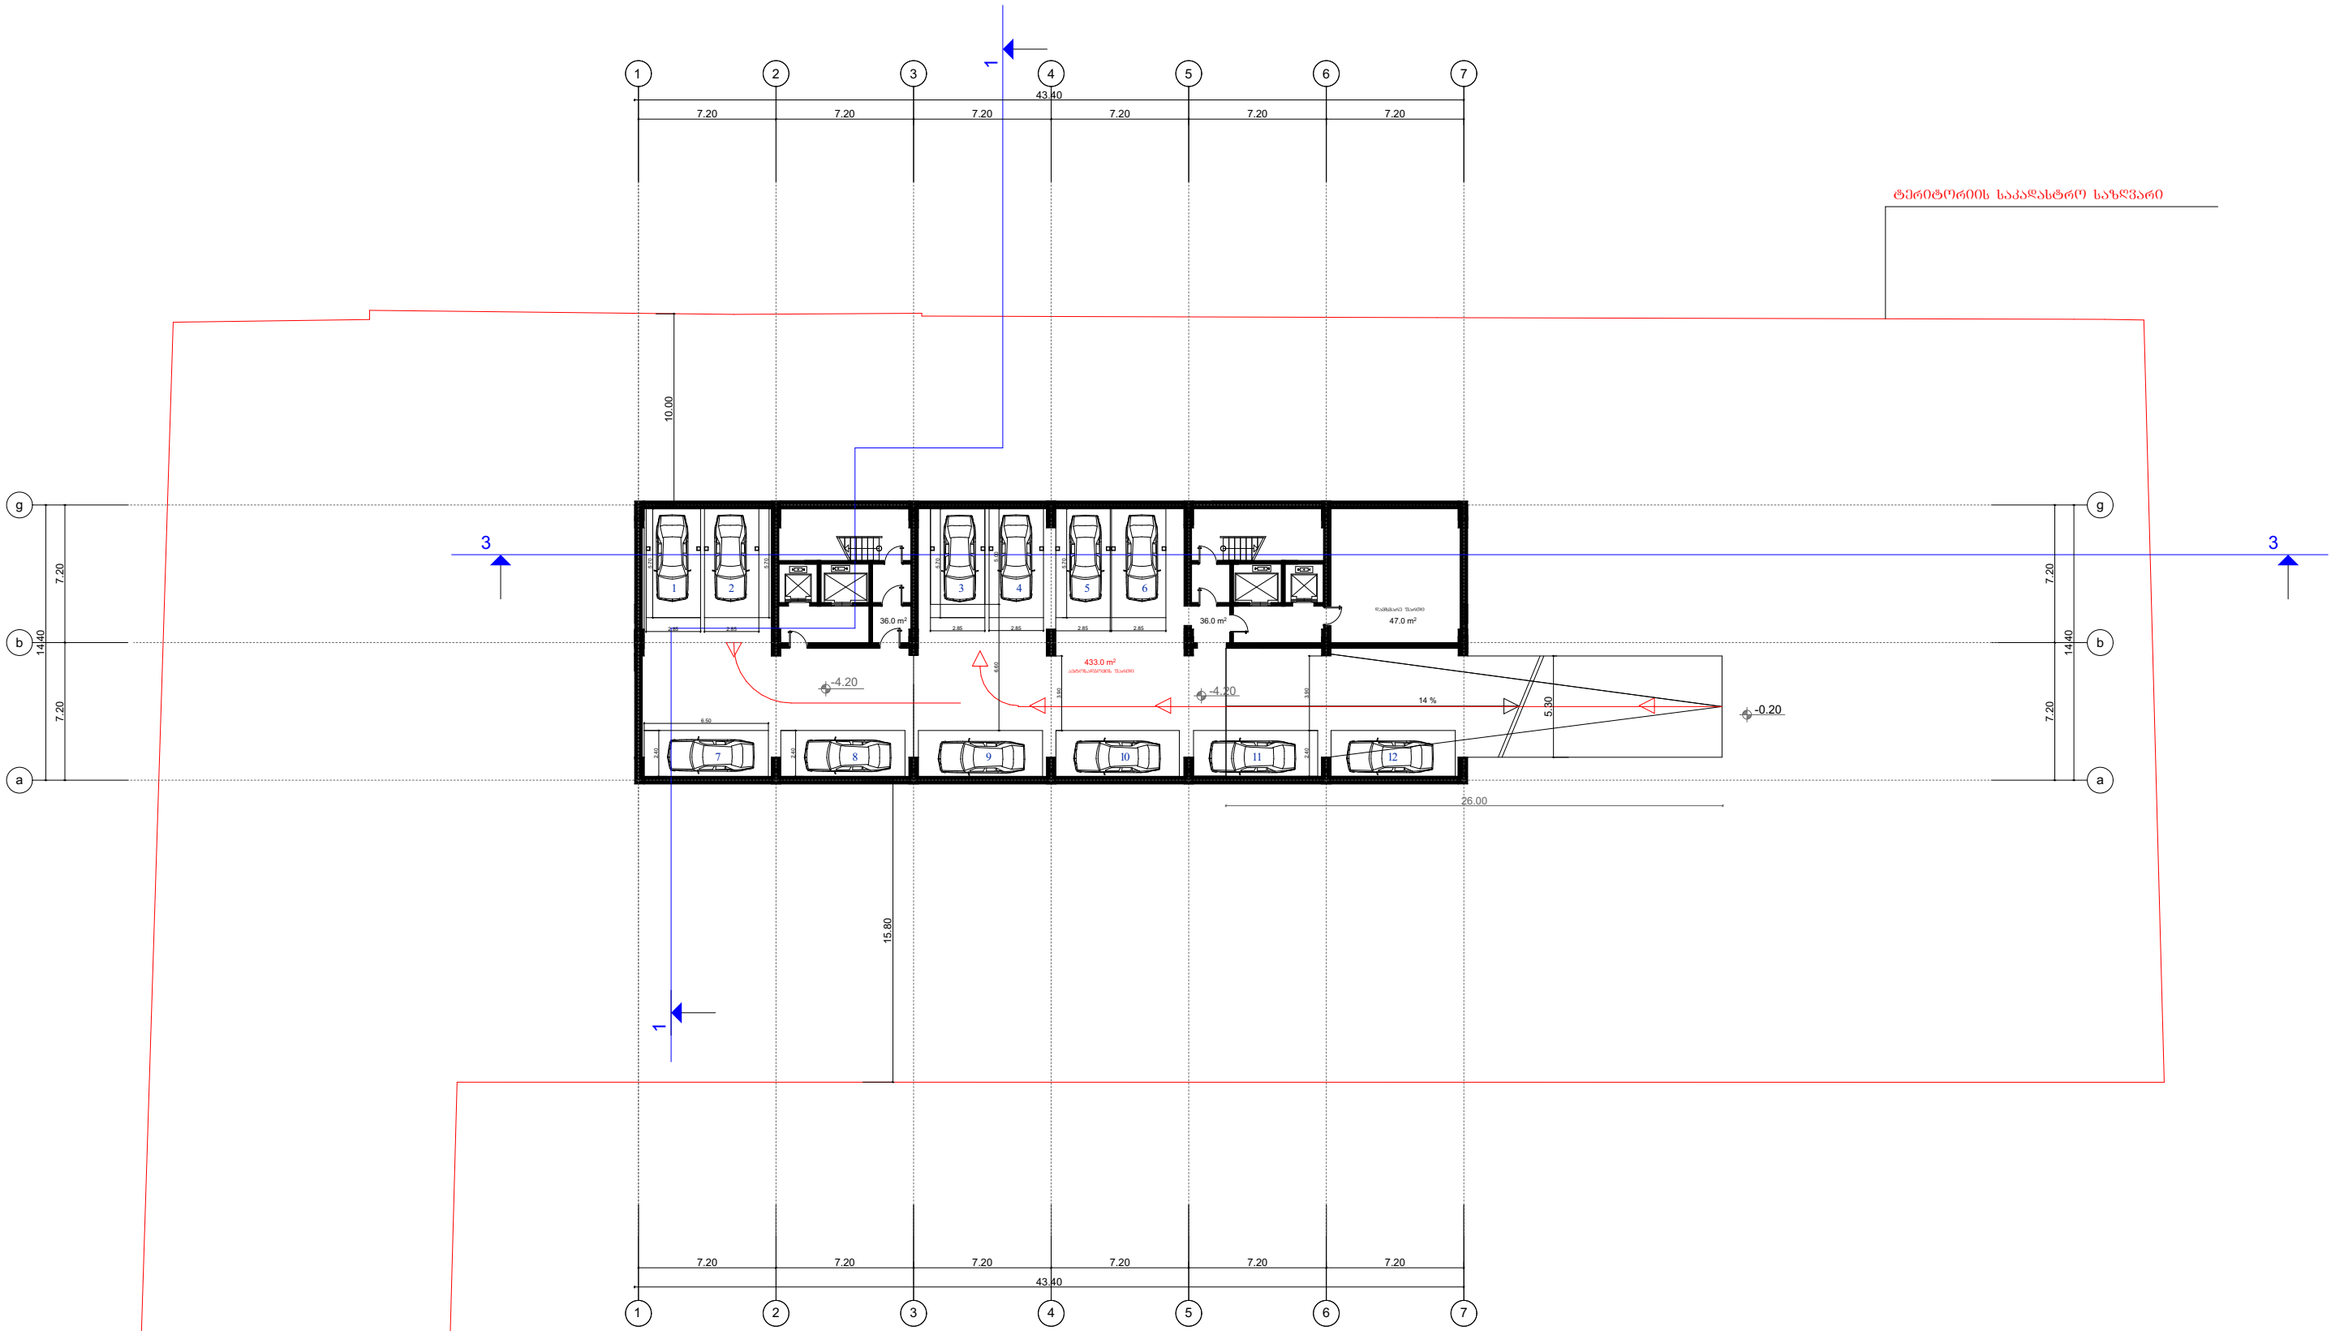

GSPublisherVersion 0.0.100.100

7.20 7.20

14.40

7.20 7.20

14.40

10.00

15.80

7.20 7.20

43.40

7.20 7.20 7.20 7.20

7.20 7.20

43.40

7.20 7.20 7.20 7.20

26.00

5.30

2.40

2.40

2.85 2.85

5.70

5.70

2.85 2.85 2.85 5.70

2.85

5.70

2.40 3.90

6.50

6.60 5.00

3.90

ტერიტორიის საკადასტრო საზღვარი

a

b

g

a

b

g

1 2 3 4 5 6 7

1 2 3 4 5 6 7

1

1

3 3

14 %

ავტოსადგომის გეგმა -4.20 ნიშნულზე

ფურც

.

სულ ფურც.

ქ. თბილისი,
ვაკე-საბურთალოს რაიონი,
თამარაშვილის ქ. 13

დამკვეთი:
დაკვეთა #2

მრავალფუნქციური
შპს "domus დეველოპმენტ" შენობა

ავტოსადგომის
გეგმა -4.20 ნიშნულზე მ. 1:200

არქიტექტურული
პროექტი

შპს "domus დეველოპმენტ"

შეასრულა

პრ. მთავარი არქიტექტორი

დირექტორი

გ. ნონიკაშვილი

შეამოწმა კ. მაჩაიძე

ს. კორძახია

გ. ნონიკაშვილი

-4.20

-4.20

-0.20

1 2

ავტოსადგომის ფართი

დამხმარე ფართი

3 4 5 6

7 8 9 10 11 12

36.0 m2

433.0 m2

36.0 m2 47.0 m2

GSPublisherVersion 0.0.100.100

4.0 m2

29.7 m2

6.2 m2

4.5 m2

4.5 m2
4.5 m2
19.7 m2

4.0 m2

8.3 m2

527.2 m2

4.0 m2

4.0 m2

6.4 m2

4.0 m2

9.0 m2 13.4 m2

4.0 m2

4.0 m2

4.0 m2 4.0 m2 4.0 m2 8.9 m2

4.8 m2

3.4 m2

2.2 m2

2.8 m2

2.8 m2

2.9 m2

14.2 m2

4.0 m2

49.9 m2

4.0 m2

3.4 m2 3.4 m2

9.6 m2
9.8 m2

4.1 m2

1.7 m2 1.4 m2 5.9 m2

3.8 m2

2.9 m2

7.20 7.20

14.40

7.20 7.20

14.40

10.00

15.80

7.20 7.20

43.40

7.20 7.20 7.20 7.20

7.20 7.20

43.40

7.20 7.20 7.20 7.20

5.30

1.0 m2

1.0 m2

ტერიტორიის საკადასტრო საზღვარი

a

b

g

a

b

g

1 2 3 4 5 6 7

1 2 3 4 5 6 7

1

1

3 3

I სართულის გეგმა 0.00 (470.00) ნიშნულზე

ფურც

.

სულ ფურც.

ქ. თბილისი,
ვაკე-საბურთალოს რაიონი,
თამარაშვილის ქ. 13

დამკვეთი:
დაკვეთა #2

მრავალფუნქციური
შპს "domus დეველოპმენტ" შენობა

არქიტექტურული
პროექტი

I სართულის გეგმა 0.00 (470.00)
ნიშნულზე მ. 1:200

შპს "domus დეველოპმენტ"

შეასრულა

პრ. მთავარი არქიტექტორი

დირექტორი

გ. ნონიკაშვილი

შეამოწმა კ. მაჩაიძე

ს. კორძახია

გ. ნონიკაშვილი

-0.05 -0.05

-0.03 -0.03

0.00 0.00

-0.20

14 %

R L R

R

R L L R L R L R R L

კომერციული ფართი კომერციული ფართი

კიბის უჯრედის,
ლიფტის და ფოიეს ფართი

კომერციული ფართი

კომერციული ფართი

კიბის უჯრედის,
ლიფტის და ფოიეს ფართი

28 27 26 25 24 23 22 21 20 19 18 17 16 15 14 13 12 11 10 9 8 7 6 5 4 3 2 1

29

30

31

32

33

34

35

36

37

38

39 40 41 42 43

44

46 45

47

48 49 50 51 52 53 54 55

56
57 58 59 60 61 62

63

64

65

66

67

68

69

72 71 70

74 73

75

76

77

82 81 80 79 78

83

84 85 86 87 88

ელექტრო

1

2

3

4

5

6

8

9

10

11
12

13

14

15

18

19

20

21

22

23

24

25

26

27

28

30

31

32

33

34

35

36

38

39

41

43

44

45

47

48

49

50

51

52

53

54

55

56

57

6

0.60

#1 #2 #3

#4

204.0 m2 86.0 m2

41.0 m2

49.0 m2

86.0 m2

100.0 m2

II სართულის გეგმა 4.50 ნიშნულზე

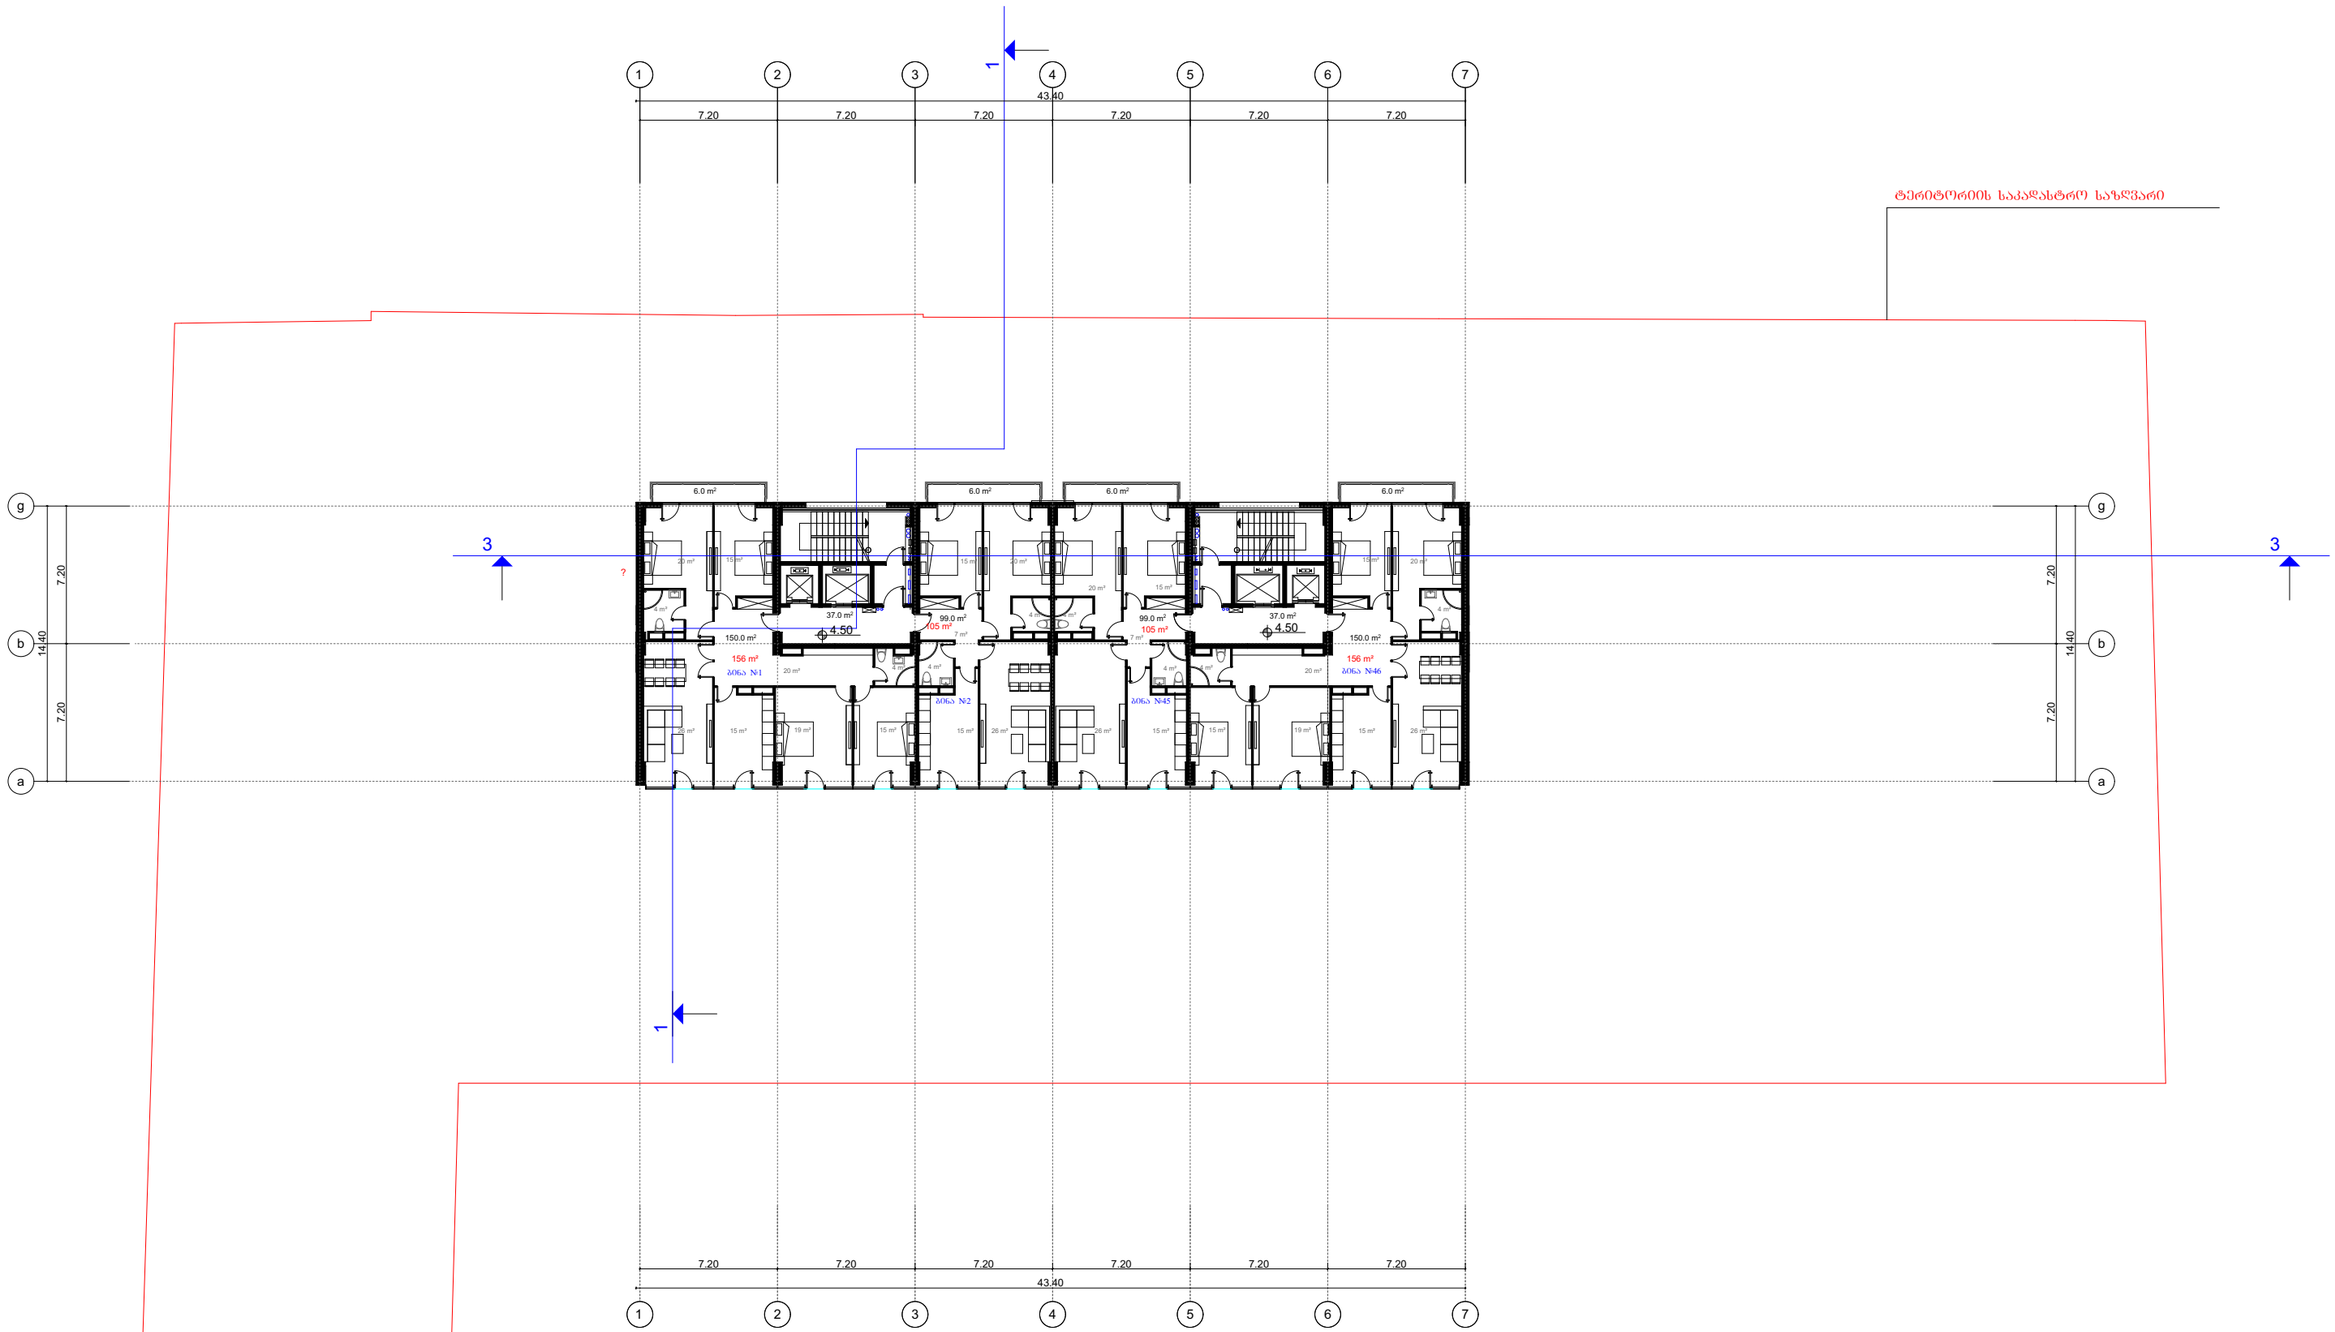


III სართულის გეგმა 7.80 ნიშნულზე

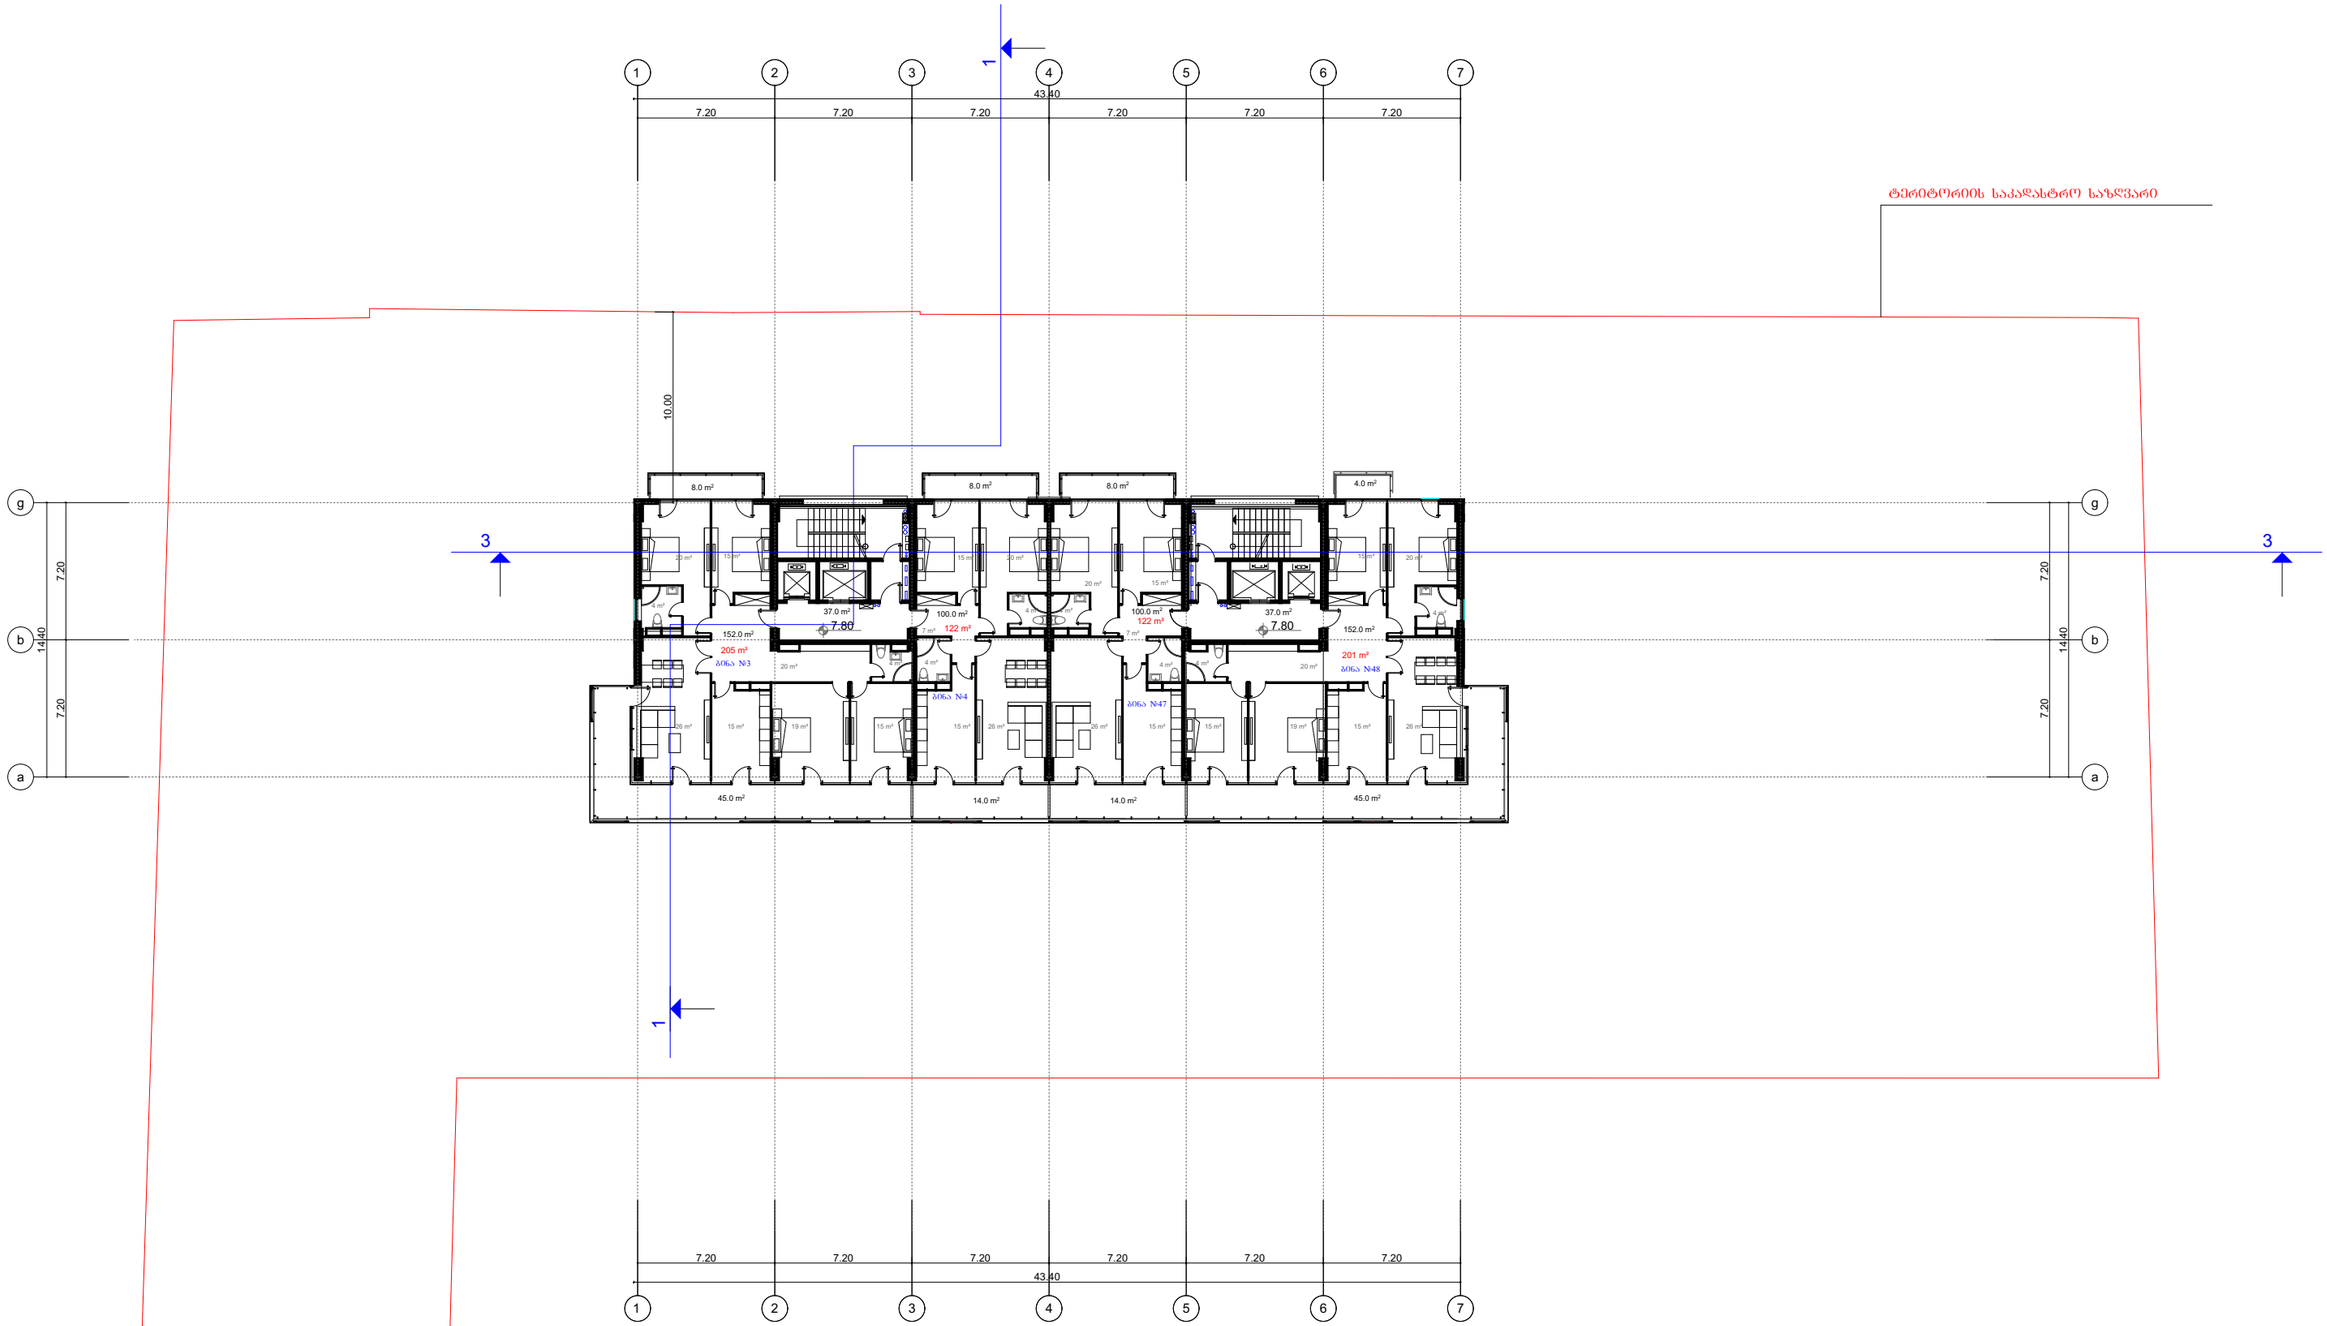

			III სართულის გეგმა 7.80 ნიშნულზე მ. 1:200	ფურც. 1 / სულ ფურც. 50

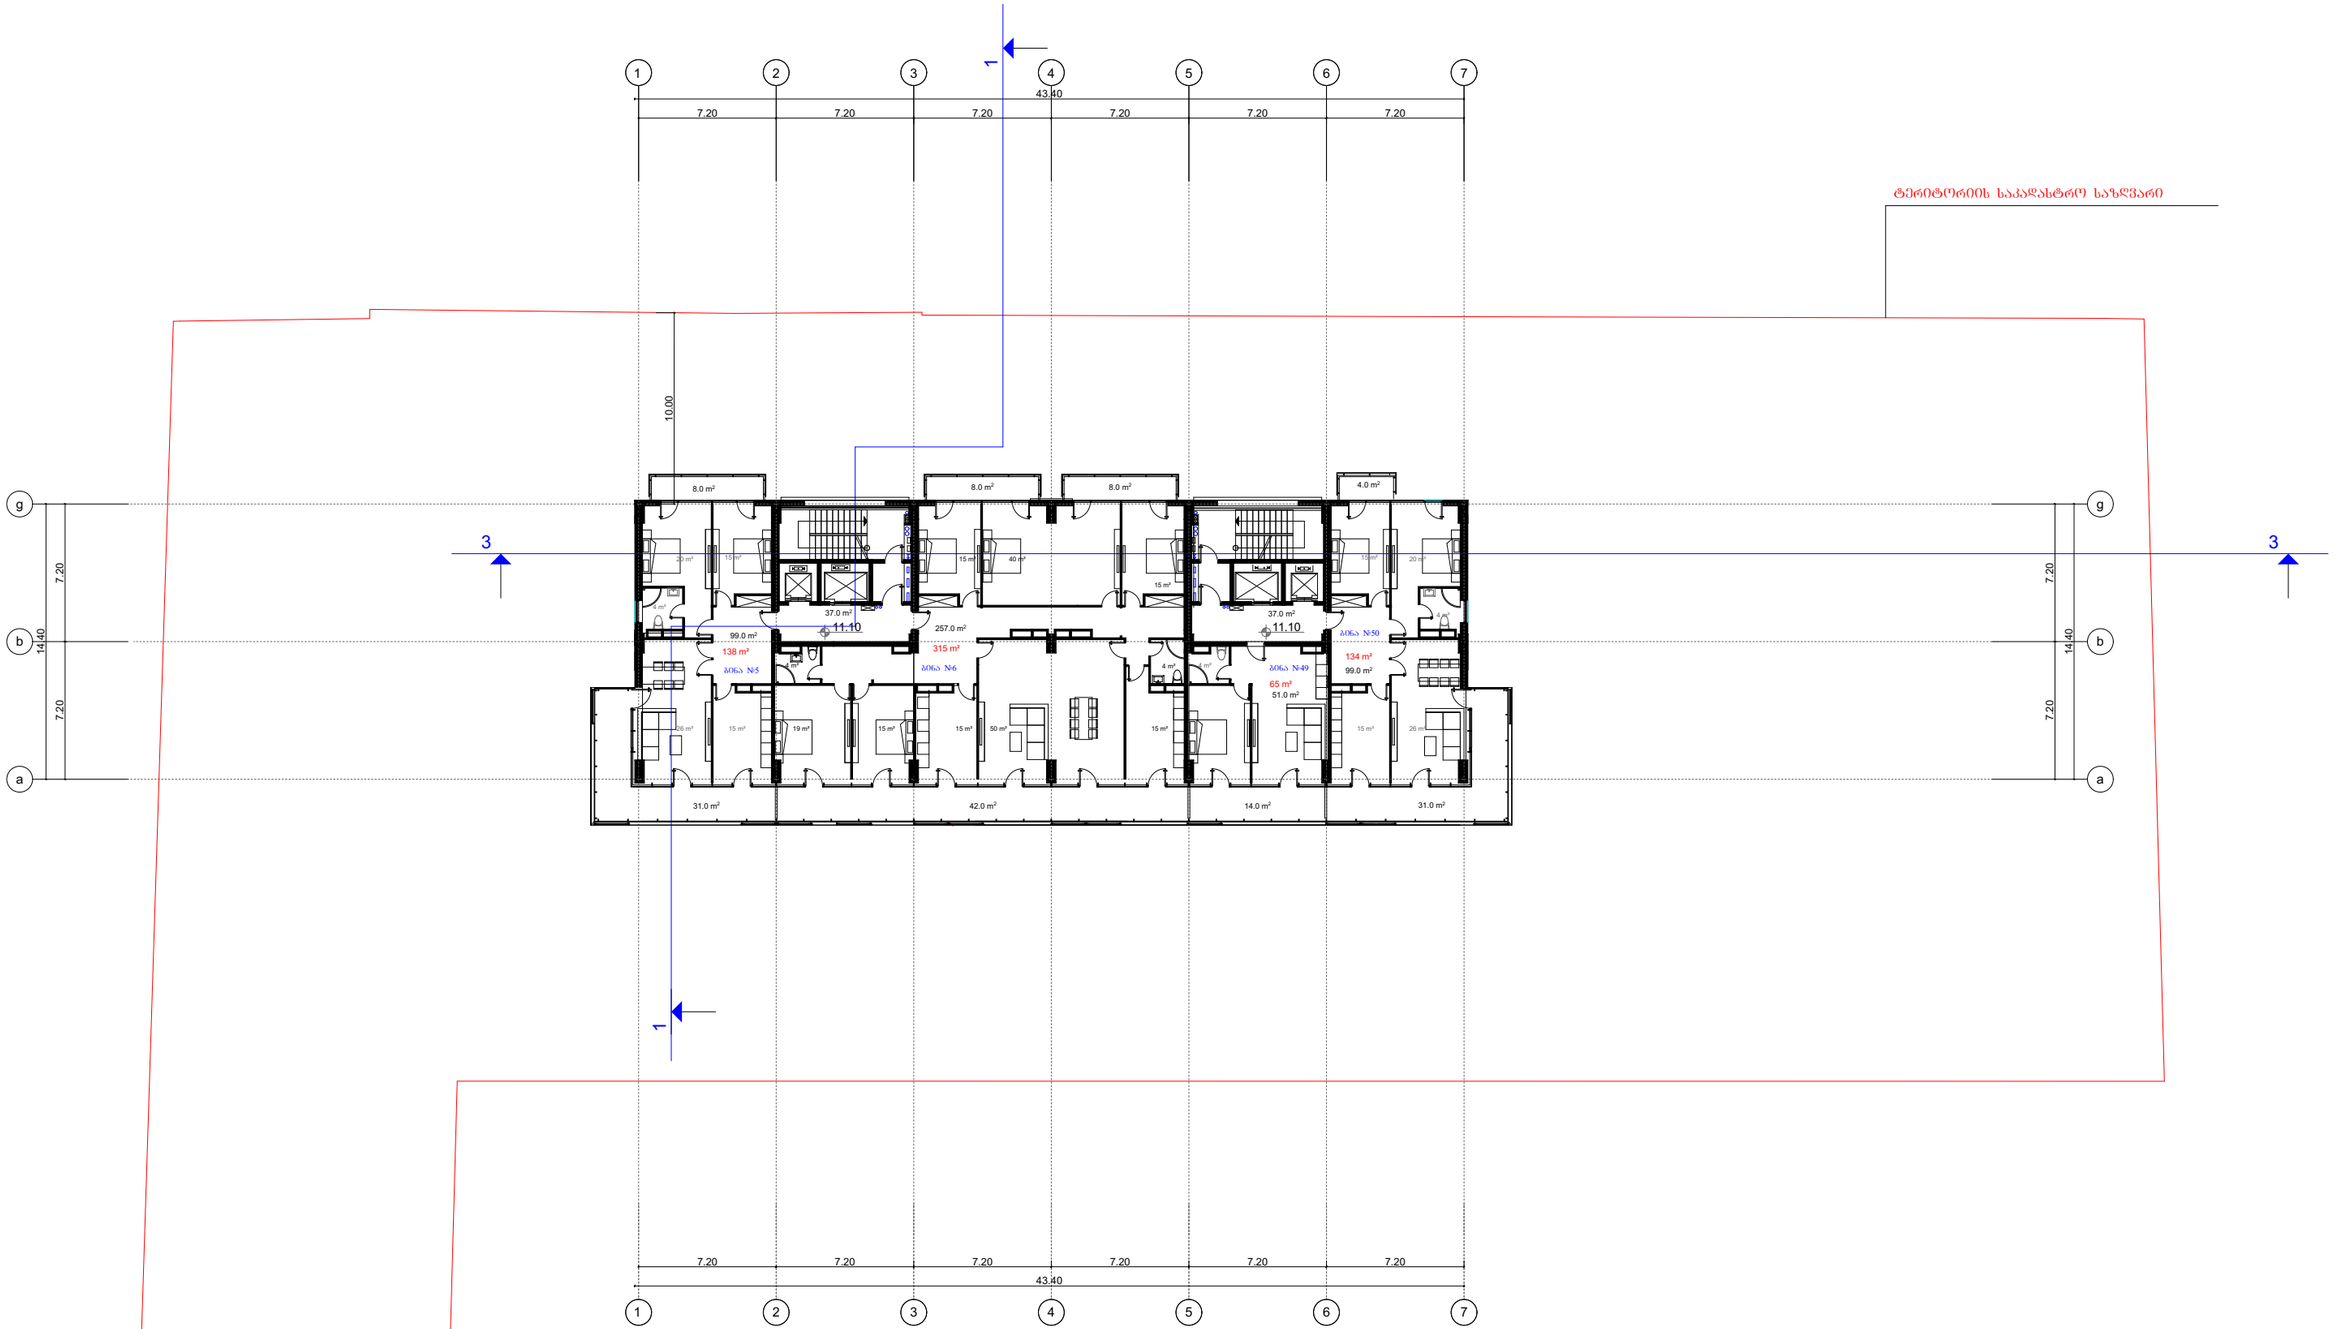

GSPublisherVersion 0.0.100.100

7.20 7.20

14.40

7.20 7.20

14.40

10.00

7.20 7.20

43.40

7.20 7.20 7.20 7.20

7.20 7.20

43.40

7.20 7.20 7.20 7.20

ტერიტორიის საკადასტრო საზღვარი

a

b

g

a

b

g

11.10

138 m²

15 m²

26 m² 15 m²

20 m²

4 m²

15 m²

15 m² 26 m²

20 m²

4 m²

4 m²

ბინა #6

1 2 3 4 5 6 7

1 2 3 4 5 6 7

1

1

3 3

ფურც

.

სულ ფურც.

ქ. თბილისი,
ვაკე-საბურთალოს რაიონი,
თამარაშვილის ქ. 13

დამკვეთი:
დაკვეთა #2

მრავალფუნქციური
შპს "domus დეველოპმენტ" შენობა

არქიტექტურული
პროექტი

IV სართულის გეგმა 11.10

ნიშნულზე მ. 1:200 50

შპს "domus დეველოპმენტ"

შეასრულა

პრ. მთავარი არქიტექტორი

დირექტორი

გ. ნონიკაშვილი

შეამოწმა კ. მაჩაიძე

ს. კორძახია

გ. ნონიკაშვილი

IV სართულის გეგმა 11.10 ნიშნულზე

11.10

134 m²
ბინა #5

15 m² 40 m²

15 m² 50 m²

4 m²

15 m²

15 m²

19 m² 15 m²

4 m²

315 m²

ბინა #50

ბინა #49

65 m²

8.0 m2 8.0 m2 8.0 m2 4.0 m2

257.0 m2

37.0 m2

99.0 m2

37.0 m2

99.0 m2

51.0 m2

42.0 m2 31.0 m2 14.0 m2 31.0 m2

V სართულის გეგმა 14.40 ნიშნულზე

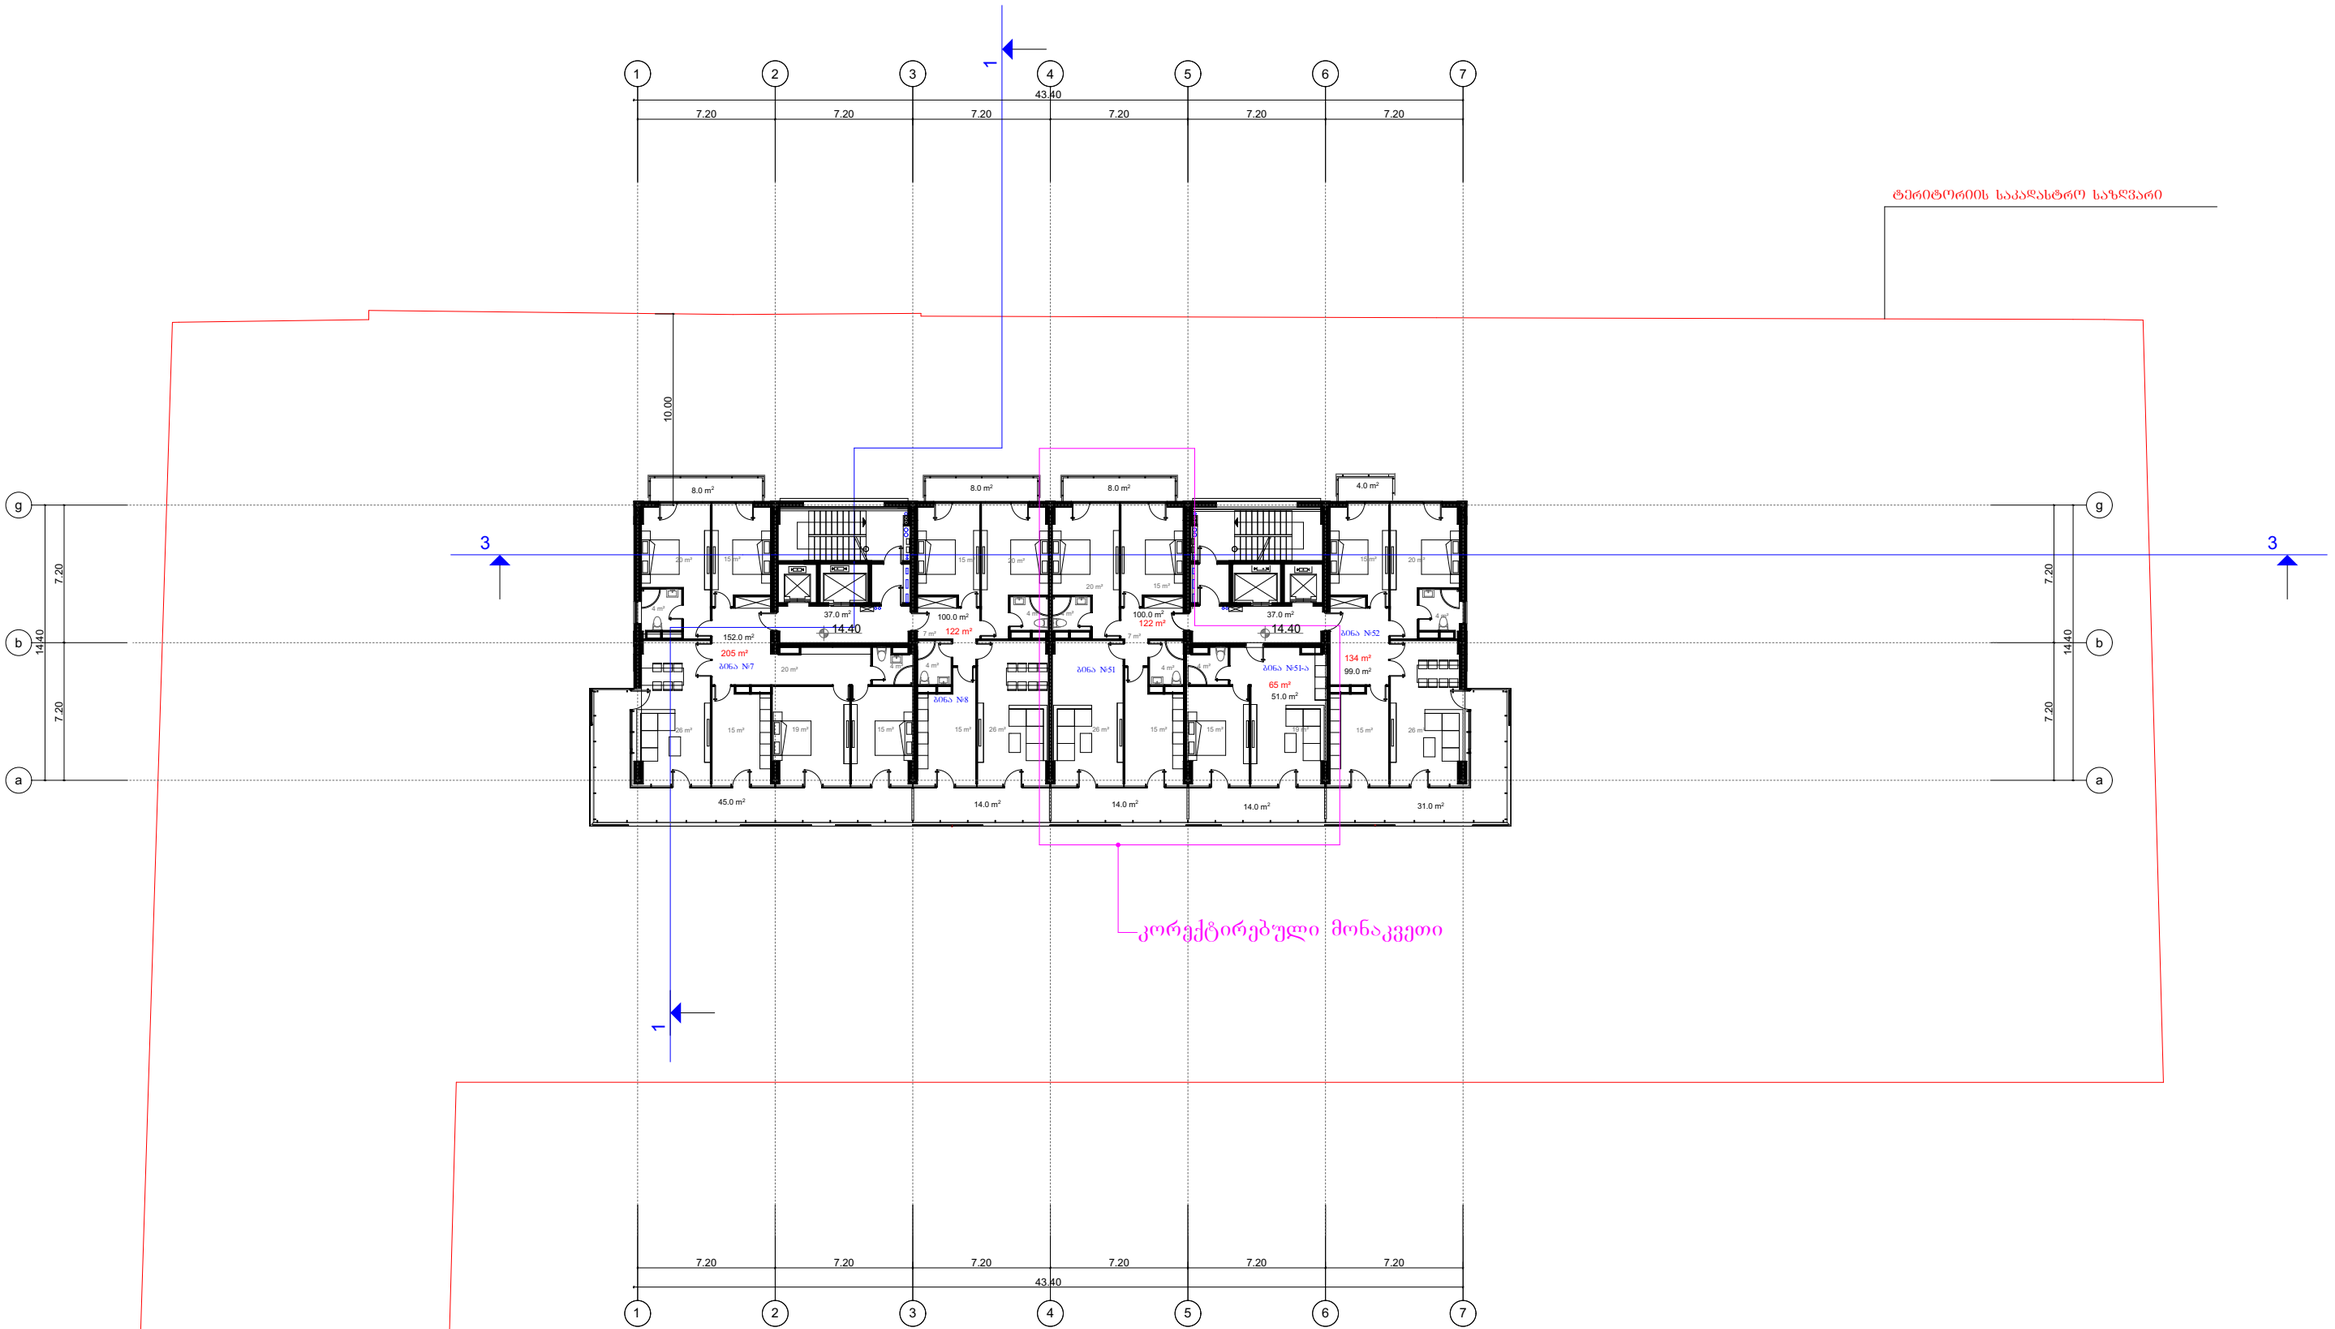

			V სართულის გეგმა 14.40 ნიშნულზე მ. 1:200	ფურც.	სულ ფურც.
				.	50

VI სართულის გეგმა 17.70 ნიშნულზე

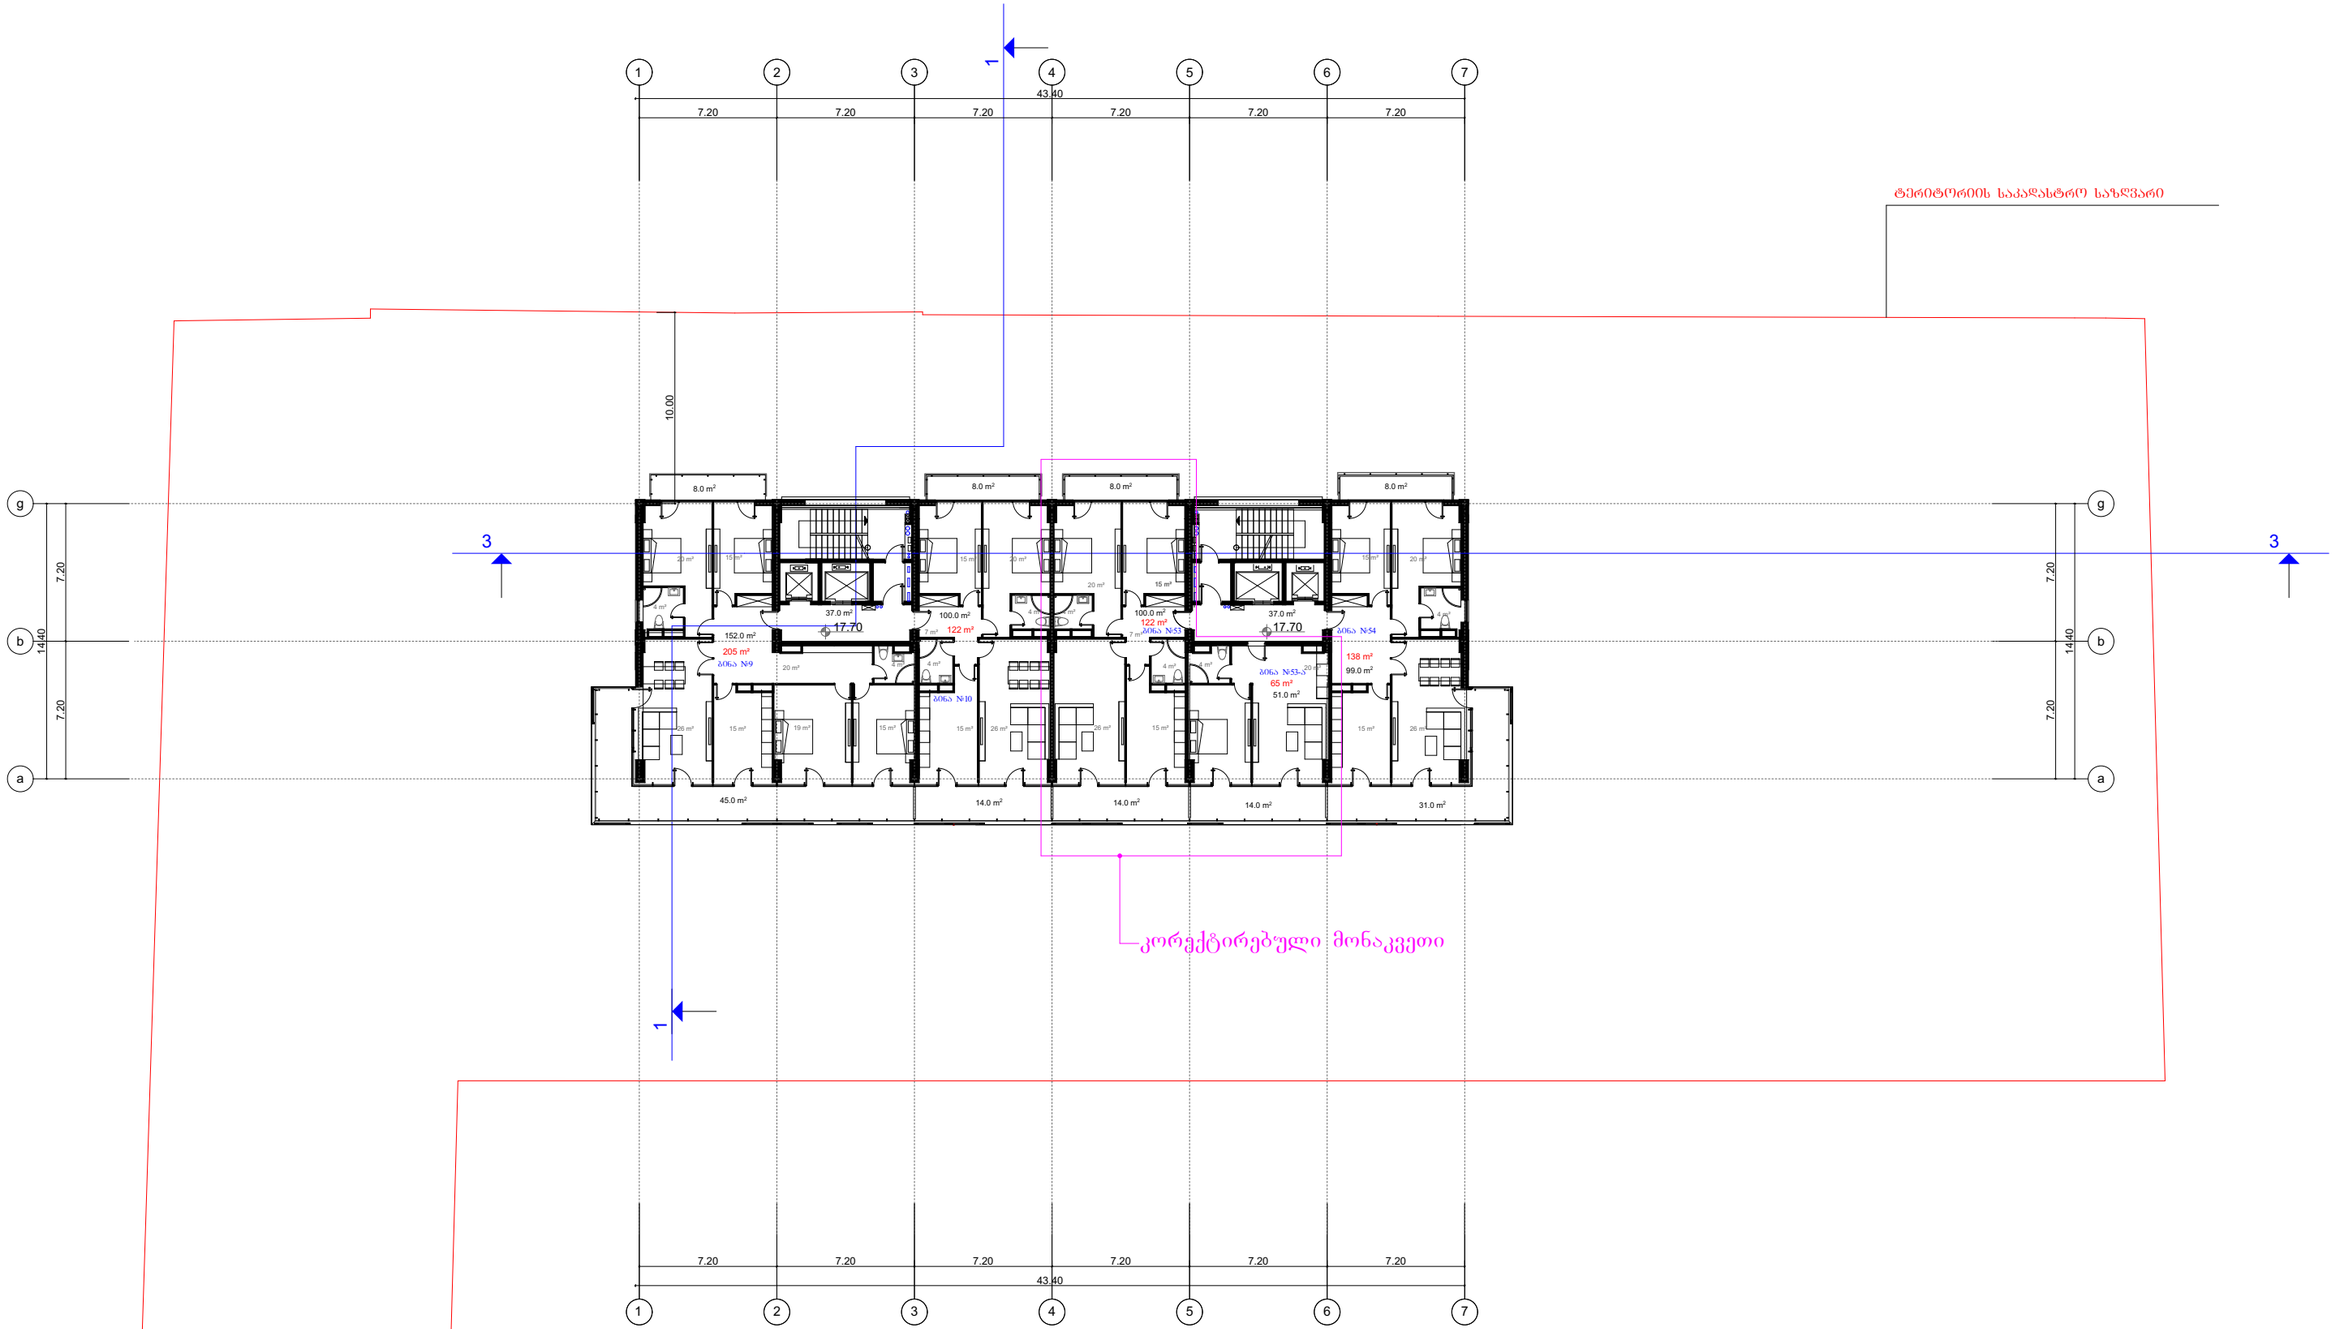

			VI სართულის გეგმა 17.70 ნიშნულზე მ. 1:200	ფურც. / სულ ფურც. 50

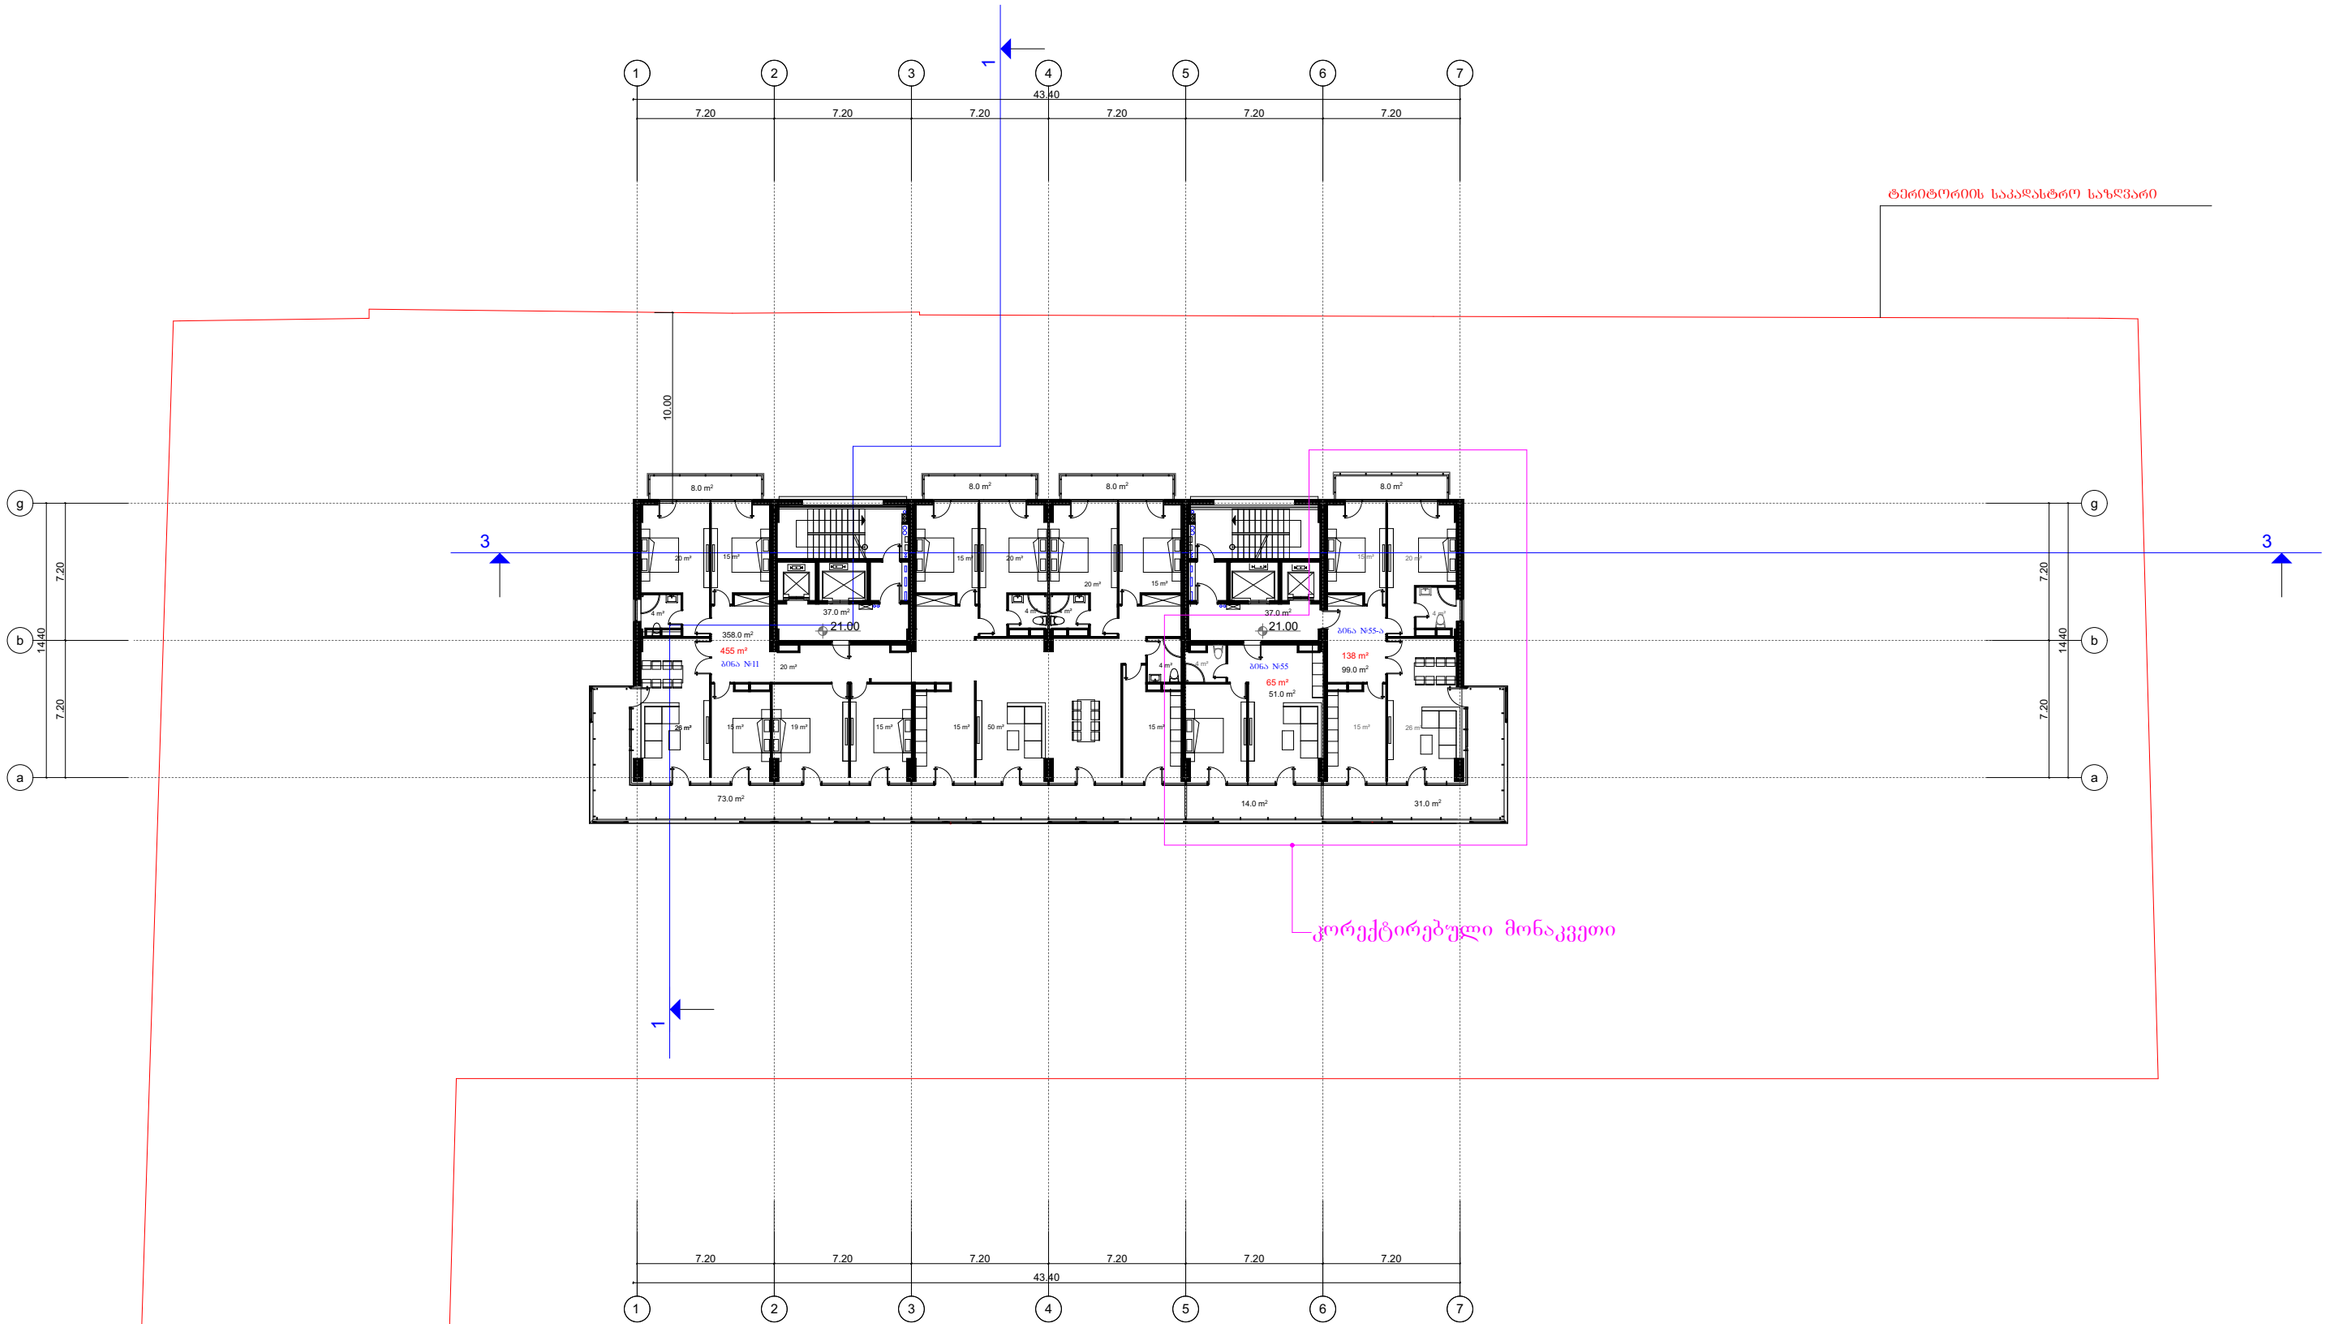

GSPublisherVersion 0.0.100.100

7.20 7.20

14.40

7.20 7.20

14.40

10.00

7.20 7.20

43.40

7.20 7.20 7.20 7.20

7.20 7.20

43.40

7.20 7.20 7.20 7.20

კორექტირებული მონაკვეთი

ტერიტორიის საკადასტრო საზღვარი

a

b

g

a

b

g

21.00

455 m²

26 m²

15 m²

15 m² 26 m²

20 m²

4 m²

ბინა #11

ბინა #55-ა

1 2 3 4 5 6 7

1 2 3 4 5 6 7

1

1

3 3

ფურც

.

სულ ფურც.

ქ. თბილისი,
ვაკე-საბურთალოს რაიონი,
თამარაშვილის ქ. 13

დამკვეთი:
დაკვეთა #2

მრავალფუნქციური
შპს "domus დეველოპმენტ" შენობა

არქიტექტურული
პროექტი

VII სართულის გეგმა 21.00

ნიშნულზე მ. 1:200 50

შპს "domus დეველოპმენტ"

შეასრულა

პრ. მთავარი არქიტექტორი

დირექტორი

გ. ნონიკაშვილი

შეამოწმა კ. მაჩაიძე

ს. კორძახია

გ. ნონიკაშვილი

VII სართულის გეგმა 21.00 ნიშნულზე

21.00

138 m²

15 m² 20 m²

15 m² 50 m²

4 m²

15 m²

20 m² 15 m²

4 m² 4 m²

15 m²

20 m²

15 m²

15 m²

20 m²

19 m²

4 m²

4 m²

65 m²

ბინა #55

358.0 m2

8.0 m2 8.0 m2 8.0 m2 8.0 m2

99.0 m2

51.0 m2

31.0 m2 73 14.0 m2.0 m2

37.0 m2

37.0 m2

VIII სართულის გეგმა 24.30 ნიშნულზე

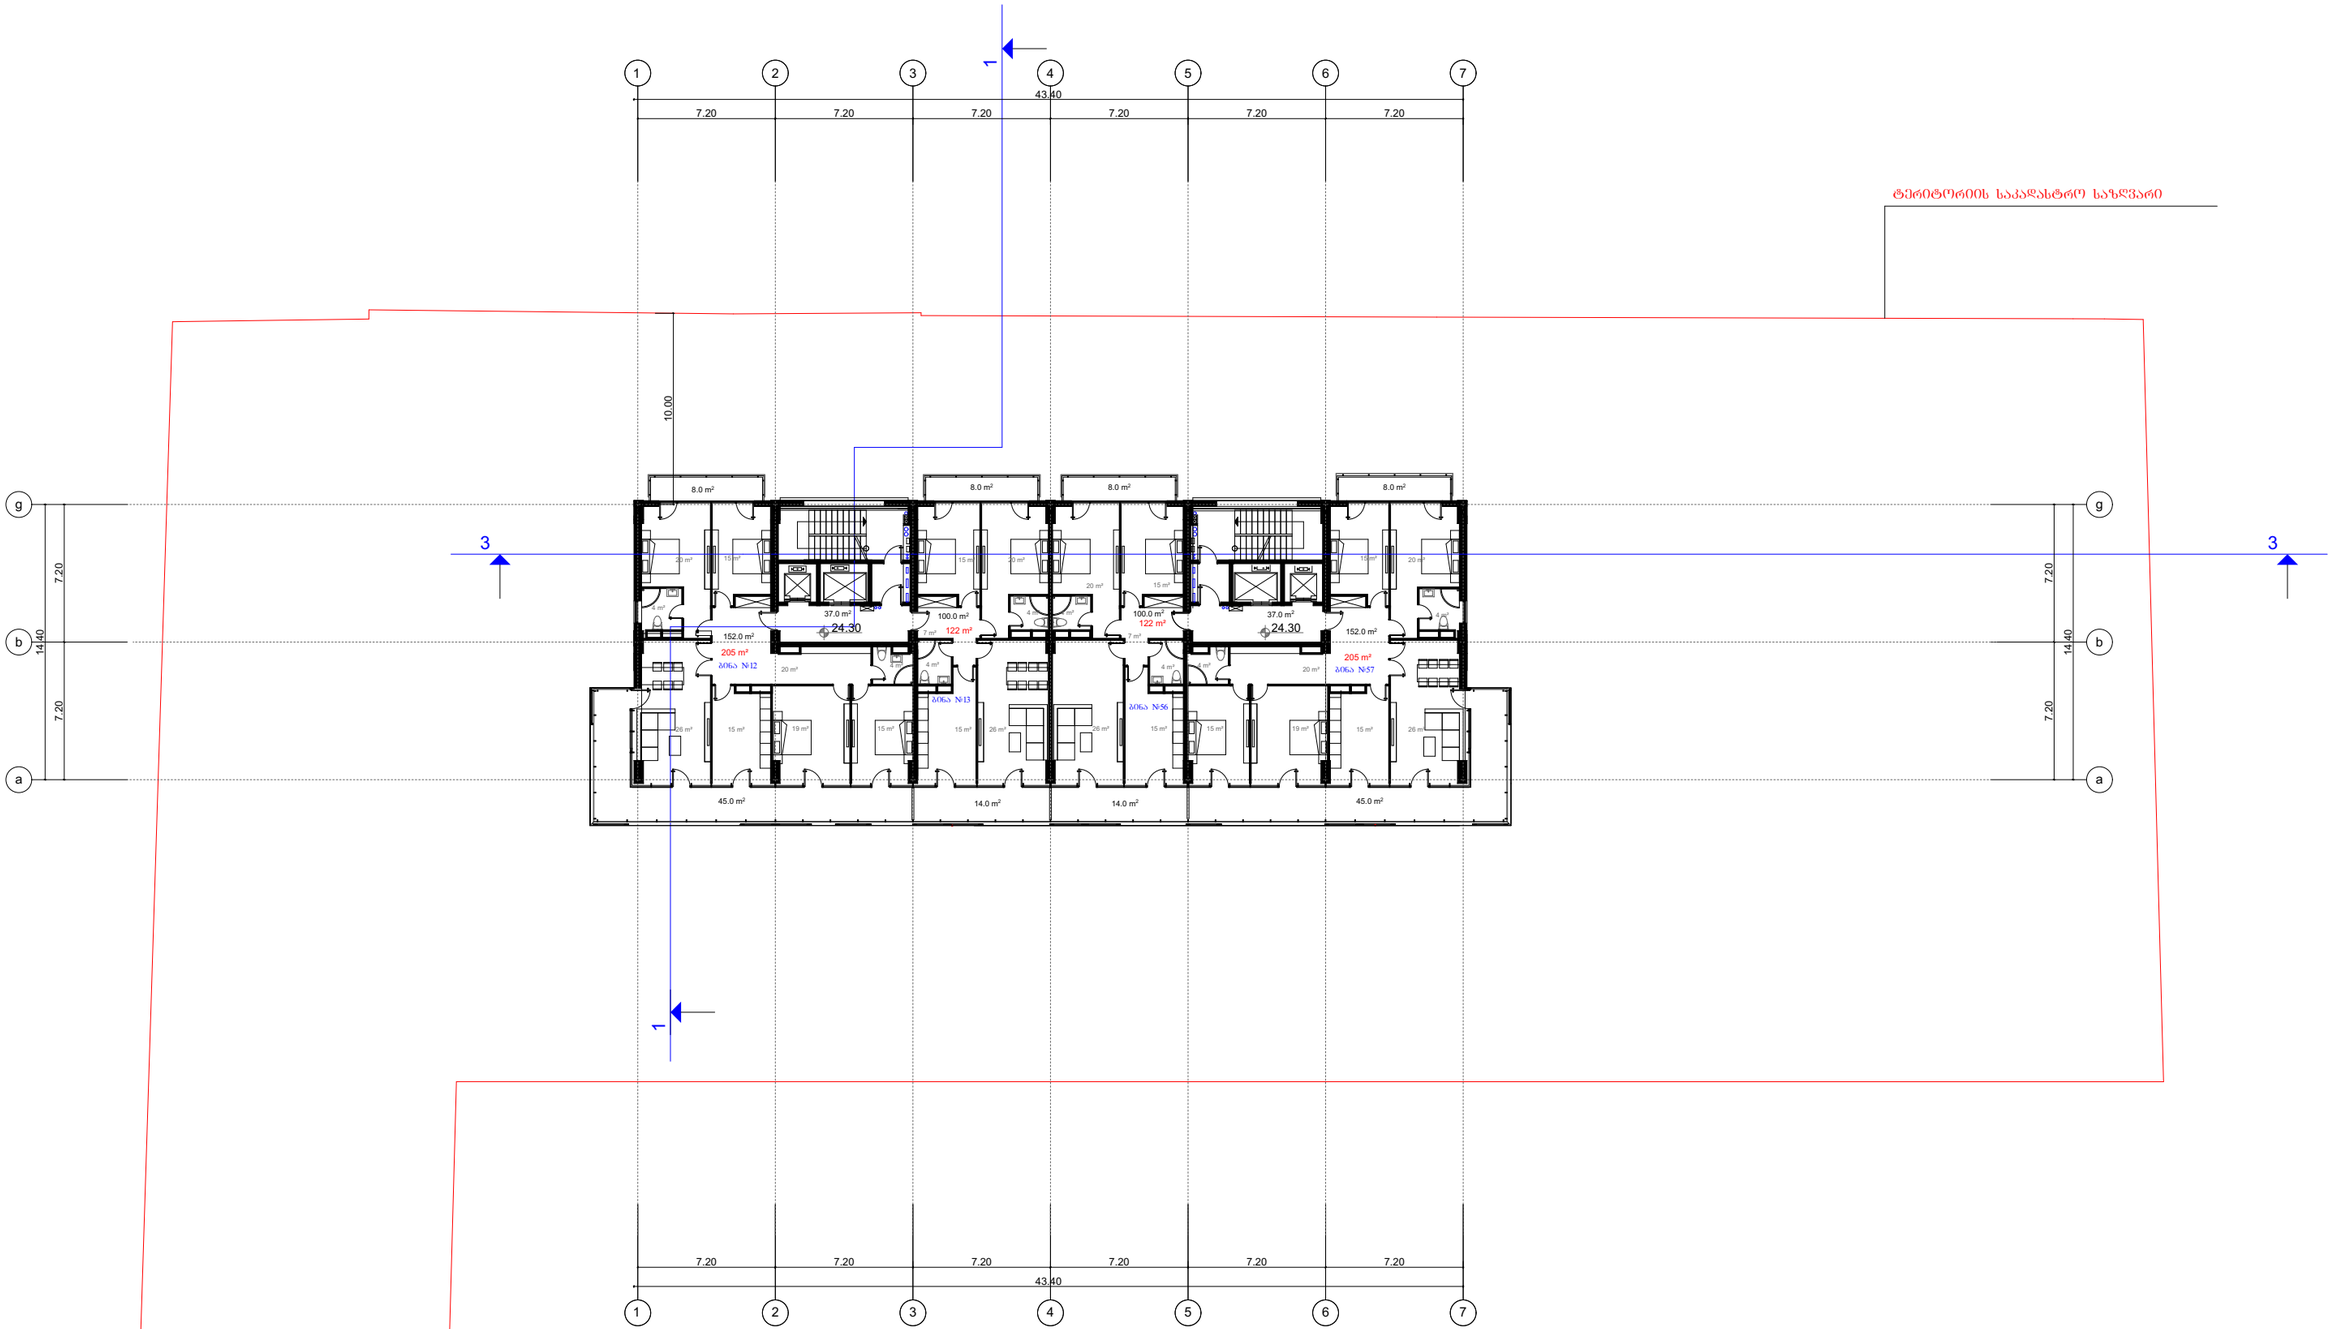

			VIII სართულის გეგმა 24.30 ნიშნულზე მ. 1:200	ფურცლის ზომა: A1
				ფურცელი: 50

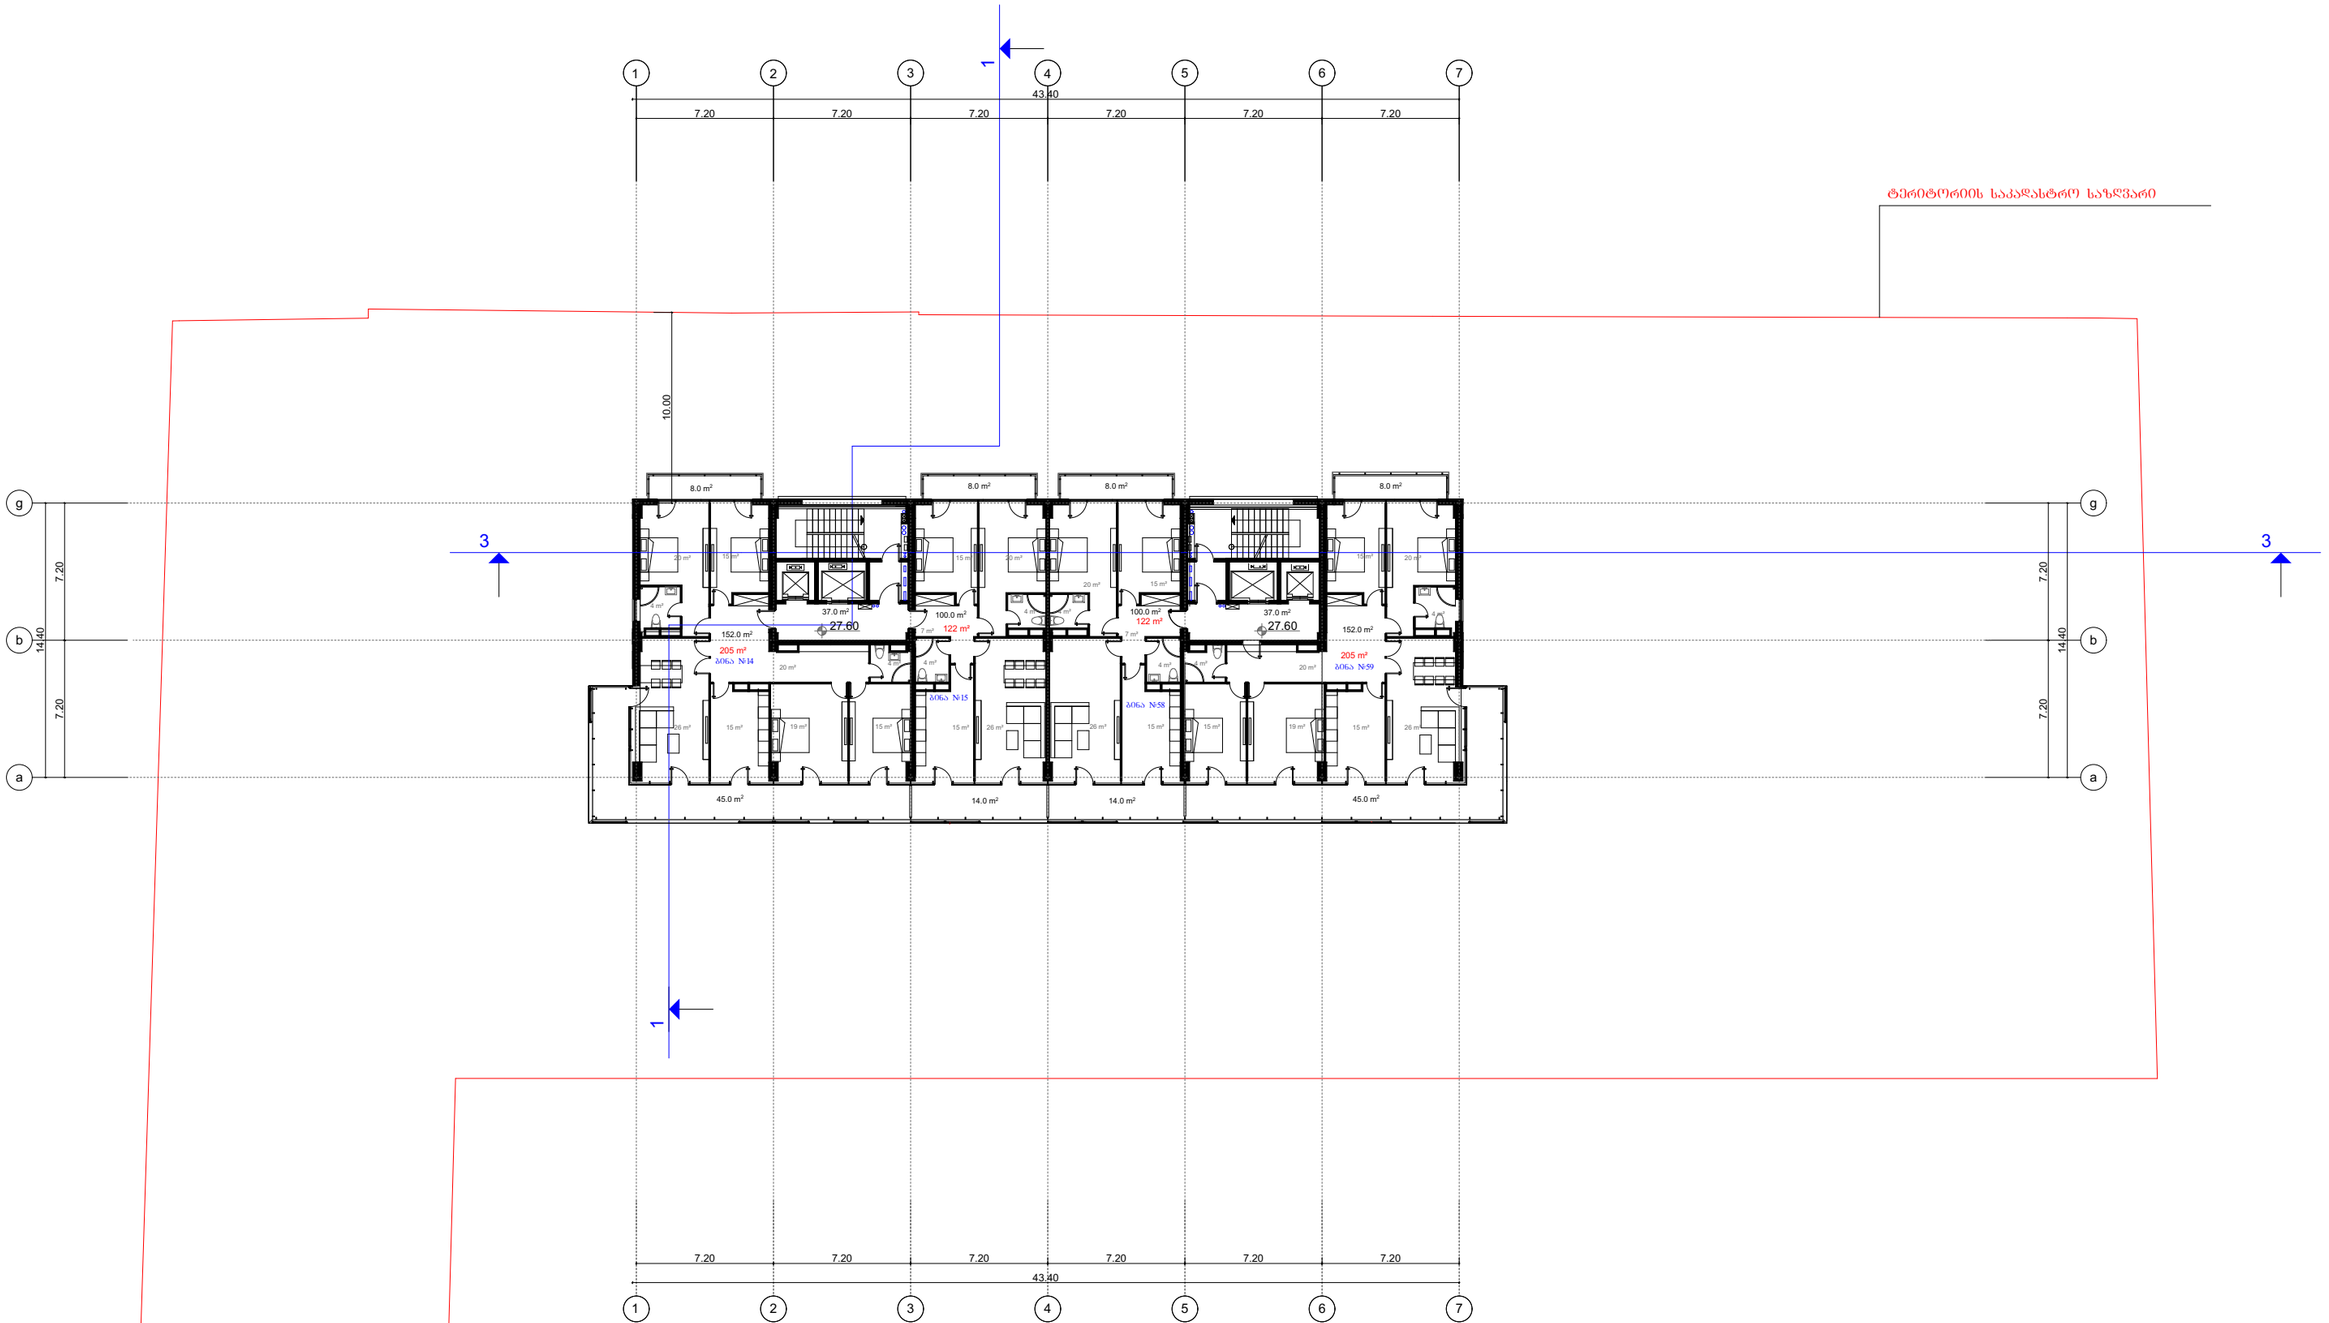

GSPublisherVersion 0.0.100.100

7.20 7.20

14.40

7.20 7.20

14.40

10.00

7.20 7.20

43.40

7.20 7.20 7.20 7.20

7.20 7.20

43.40

7.20 7.20 7.20 7.20

ტერიტორიის საკადასტრო საზღვარი

7 m² 122 m²

15 m² 20 m²

15 m² 26 m²

4 m²

26 m² 15 m²

20 m²

122 m²
7 m²

15 m²

4 m² 4 m²

4 m²

a

b

g

a

b

g

27.60

205 m²

15 m²

20 m²

15 m²

26 m² 15 m²

20 m²

4 m²

19 m²

4 m²

15 m²

20 m²

15 m²

15 m² 26 m²

20 m²

4 m²

19 m²

4 m²

ბინა #14

ბინა #15
ბინა #58

ბინა #59

1 2 3 4 5 6 7

1 2 3 4 5 6 7

1

1

3 3

ფურც

.

სულ ფურც.

ქ. თბილისი,
ვაკე-საბურთალოს რაიონი,
თამარაშვილის ქ. 13

დამკვეთი:
დაკვეთა #2

მრავალფუნქციური
შპს "domus დეველოპმენტ" შენობა

არქიტექტურული
პროექტი

IX სართულის გეგმა 27.60

ნიშნულზე მ. 1:200 50

შპს "domus დეველოპმენტ"

შეასრულა

პრ. მთავარი არქიტექტორი

დირექტორი

გ. ნონიკაშვილი

შეამოწმა კ. მაჩაიძე

ს. კორძახია

გ. ნონიკაშვილი

IX სართულის გეგმა 27.60 ნიშნულზე

27.60

205 m²

45.0 m2

14.0 m2 14.0 m2 45.0 m2

152.0 m2

8.0 m2 8.0 m2 8.0 m2

8.0 m2

152.0 m2

100.0 m2 37.0 m 100.0 m2

2
37.0 m2

X სართულის გეგმა 30.90 ნიშნულზე

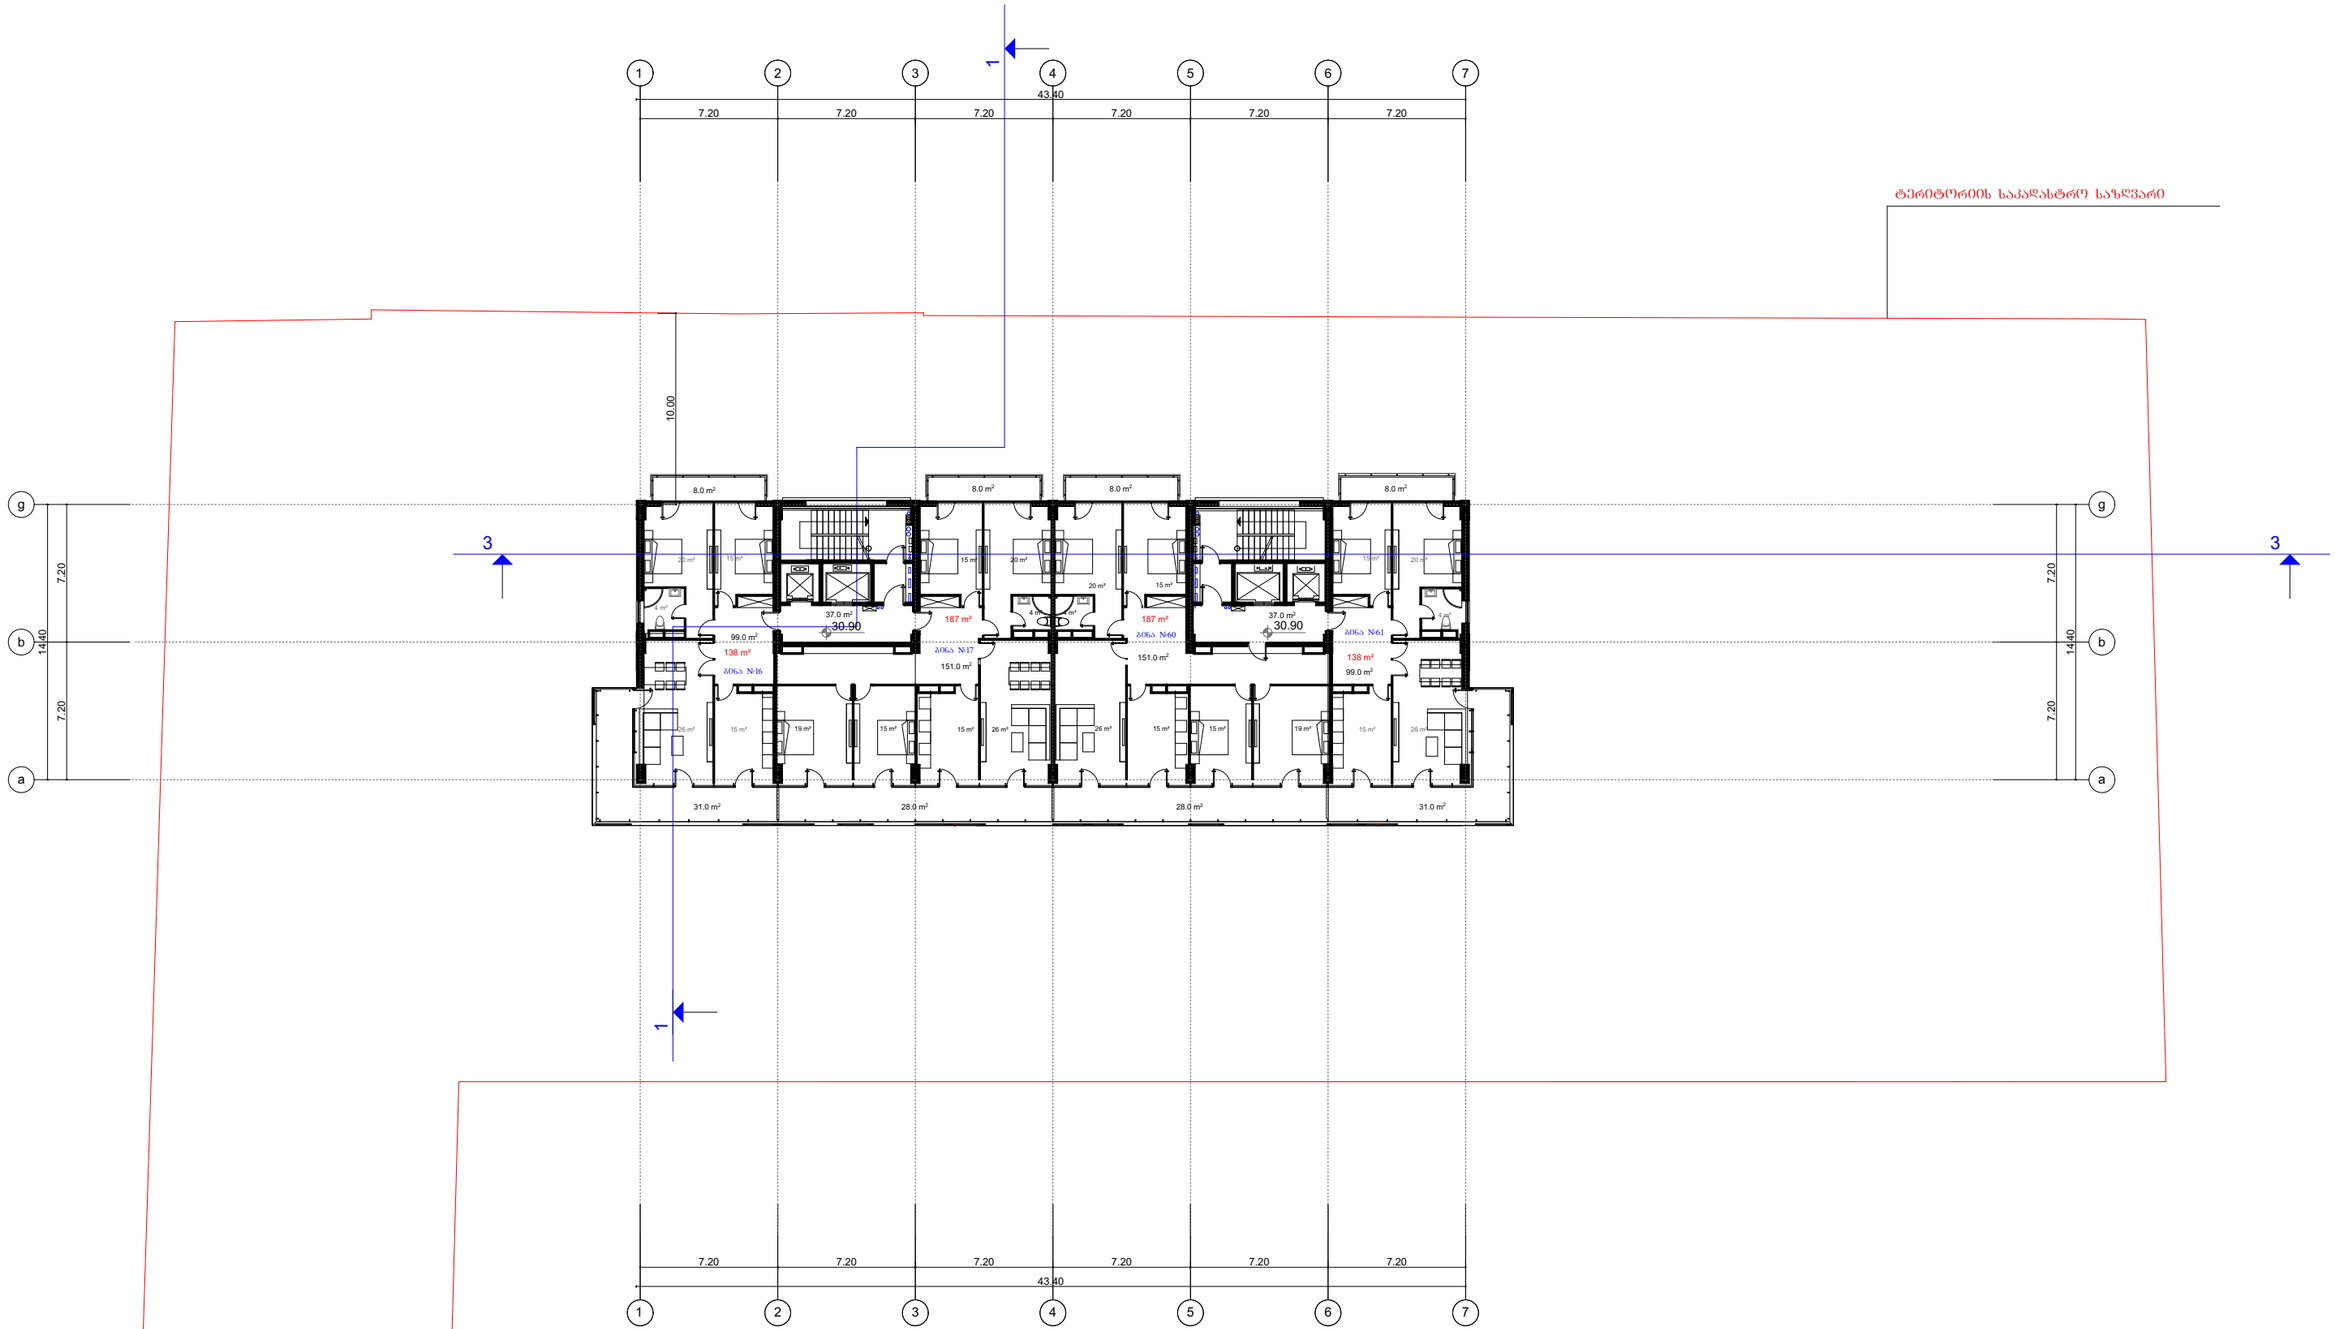

დირექტორი	ს. კერესელიძე		ქ. თბილისი, ვაკე-საბურთალოს რაიონი, თამარაშვილის ქ. 13	არქიტექტურული პროექტი
არ. მთავარი არქიტექტორი	გ. ნოღაიდელი			
შესრულა	გ. ნოღაიდელი			
შეამოწმა	ქ. გელაძე			
			X სართულის გეგმა 30.90 ნიშნულზე მ. 1:200	ფურც. | სულ ფურც.
				. | 50

XI სართულის გეგმა 34.20 ნიშნულზე

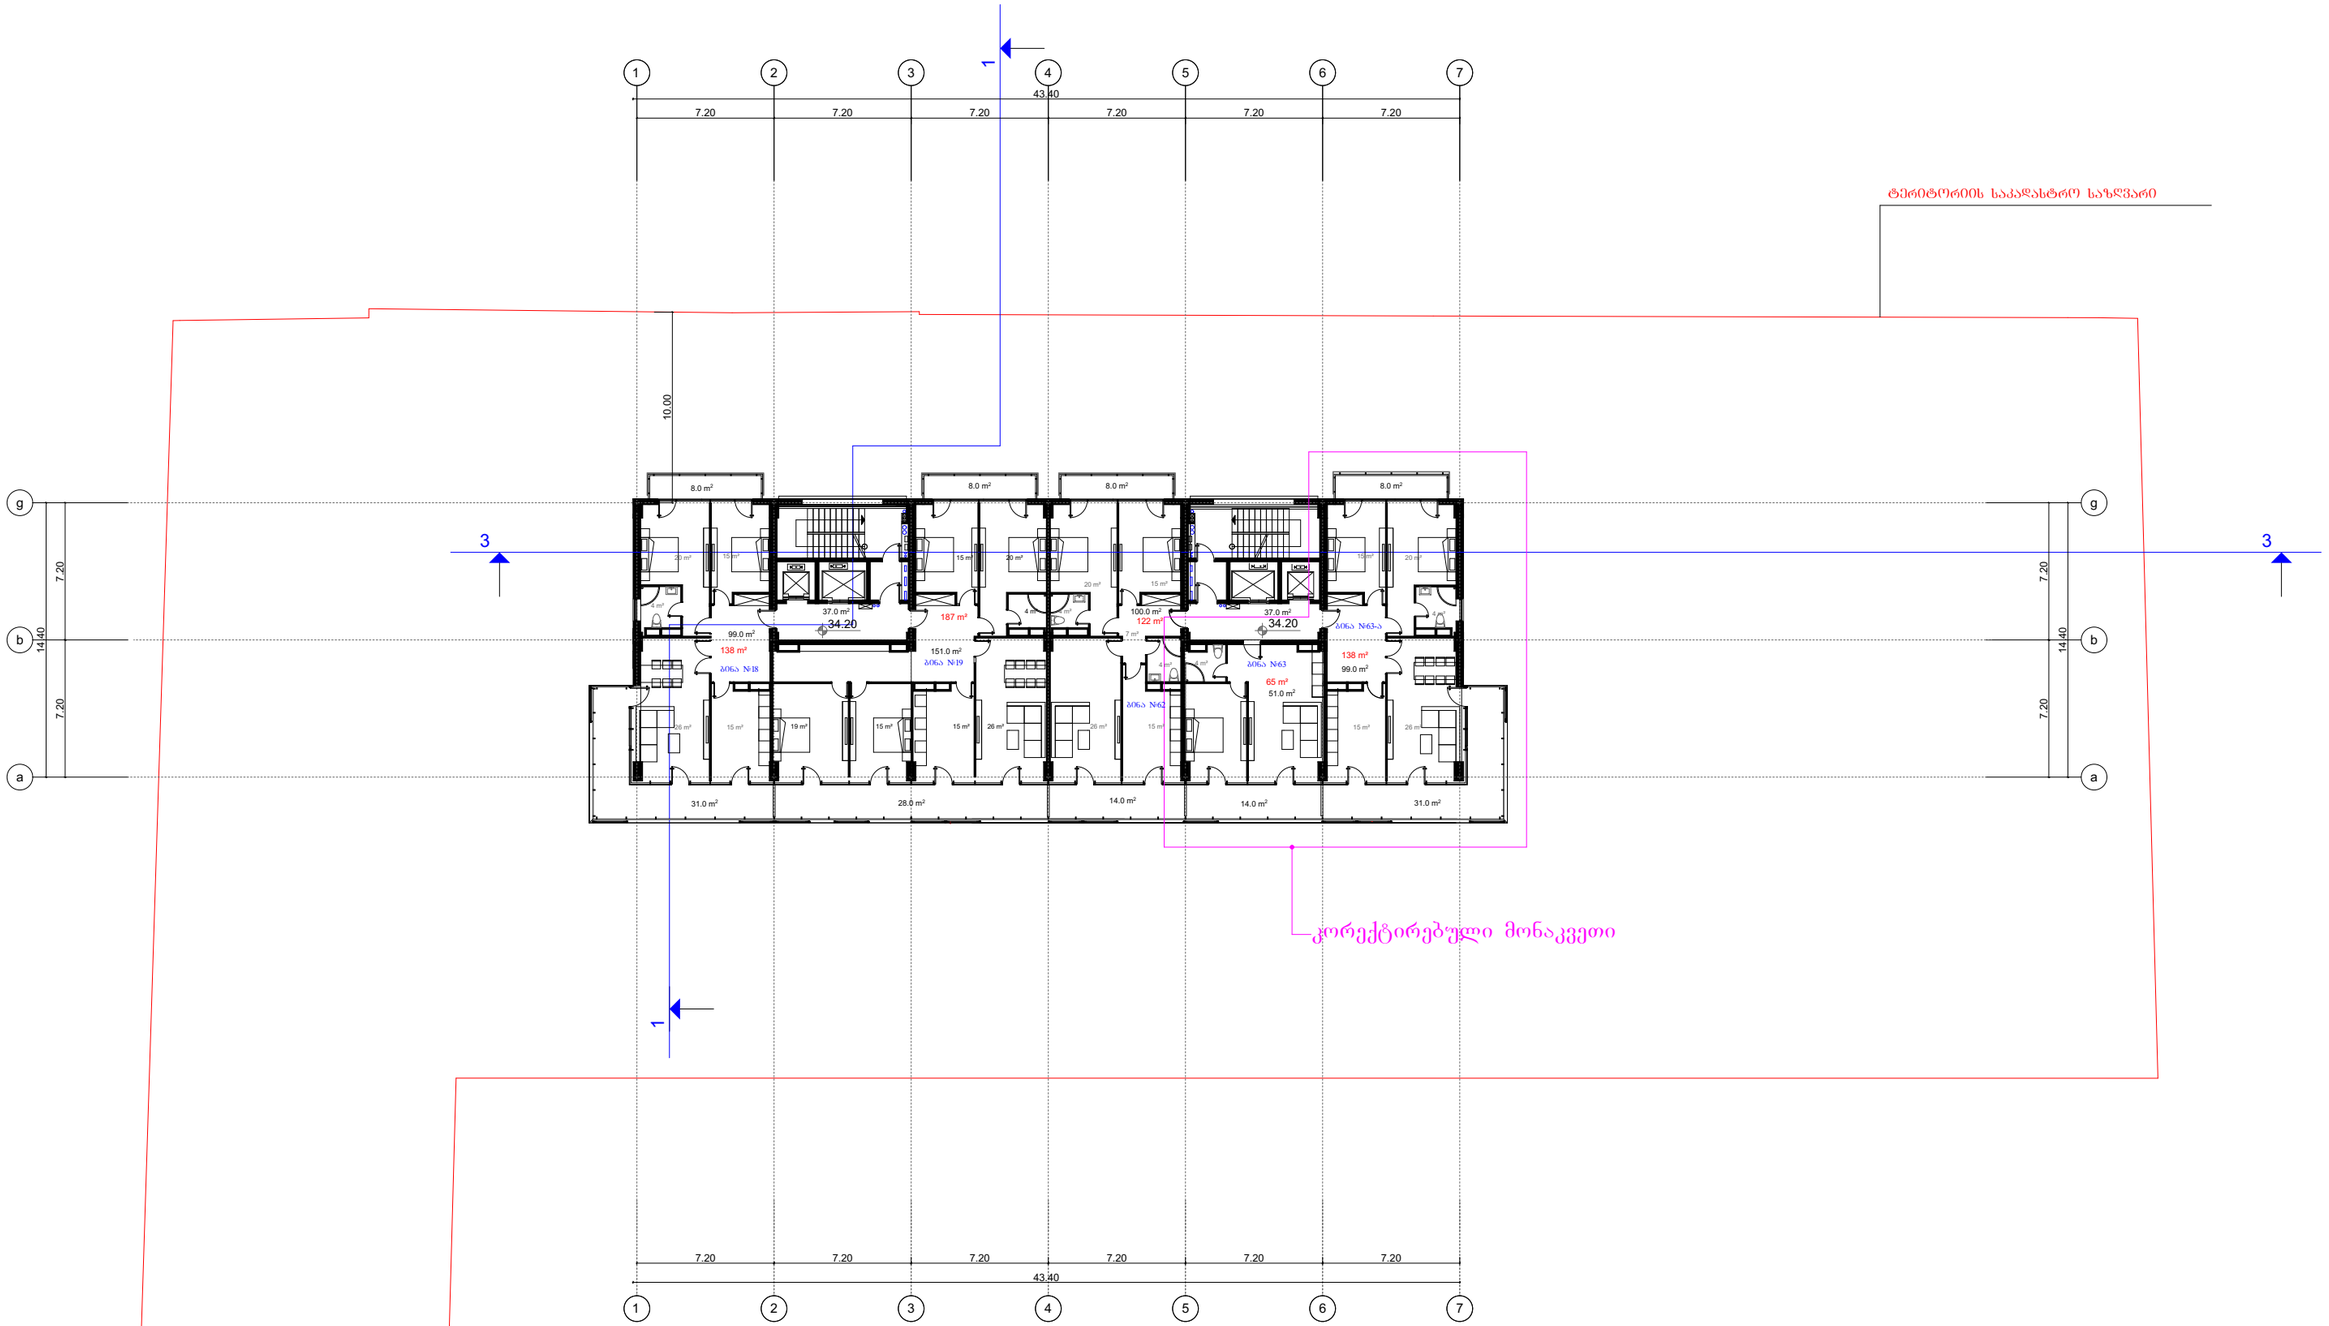

			XI სართულის გეგმა 34.20 ნიშნულზე მ. 1:200	ფურც	სულ ფურც.
				-	50

XII სართულის გეგმა 37.50 ნიშნულზე

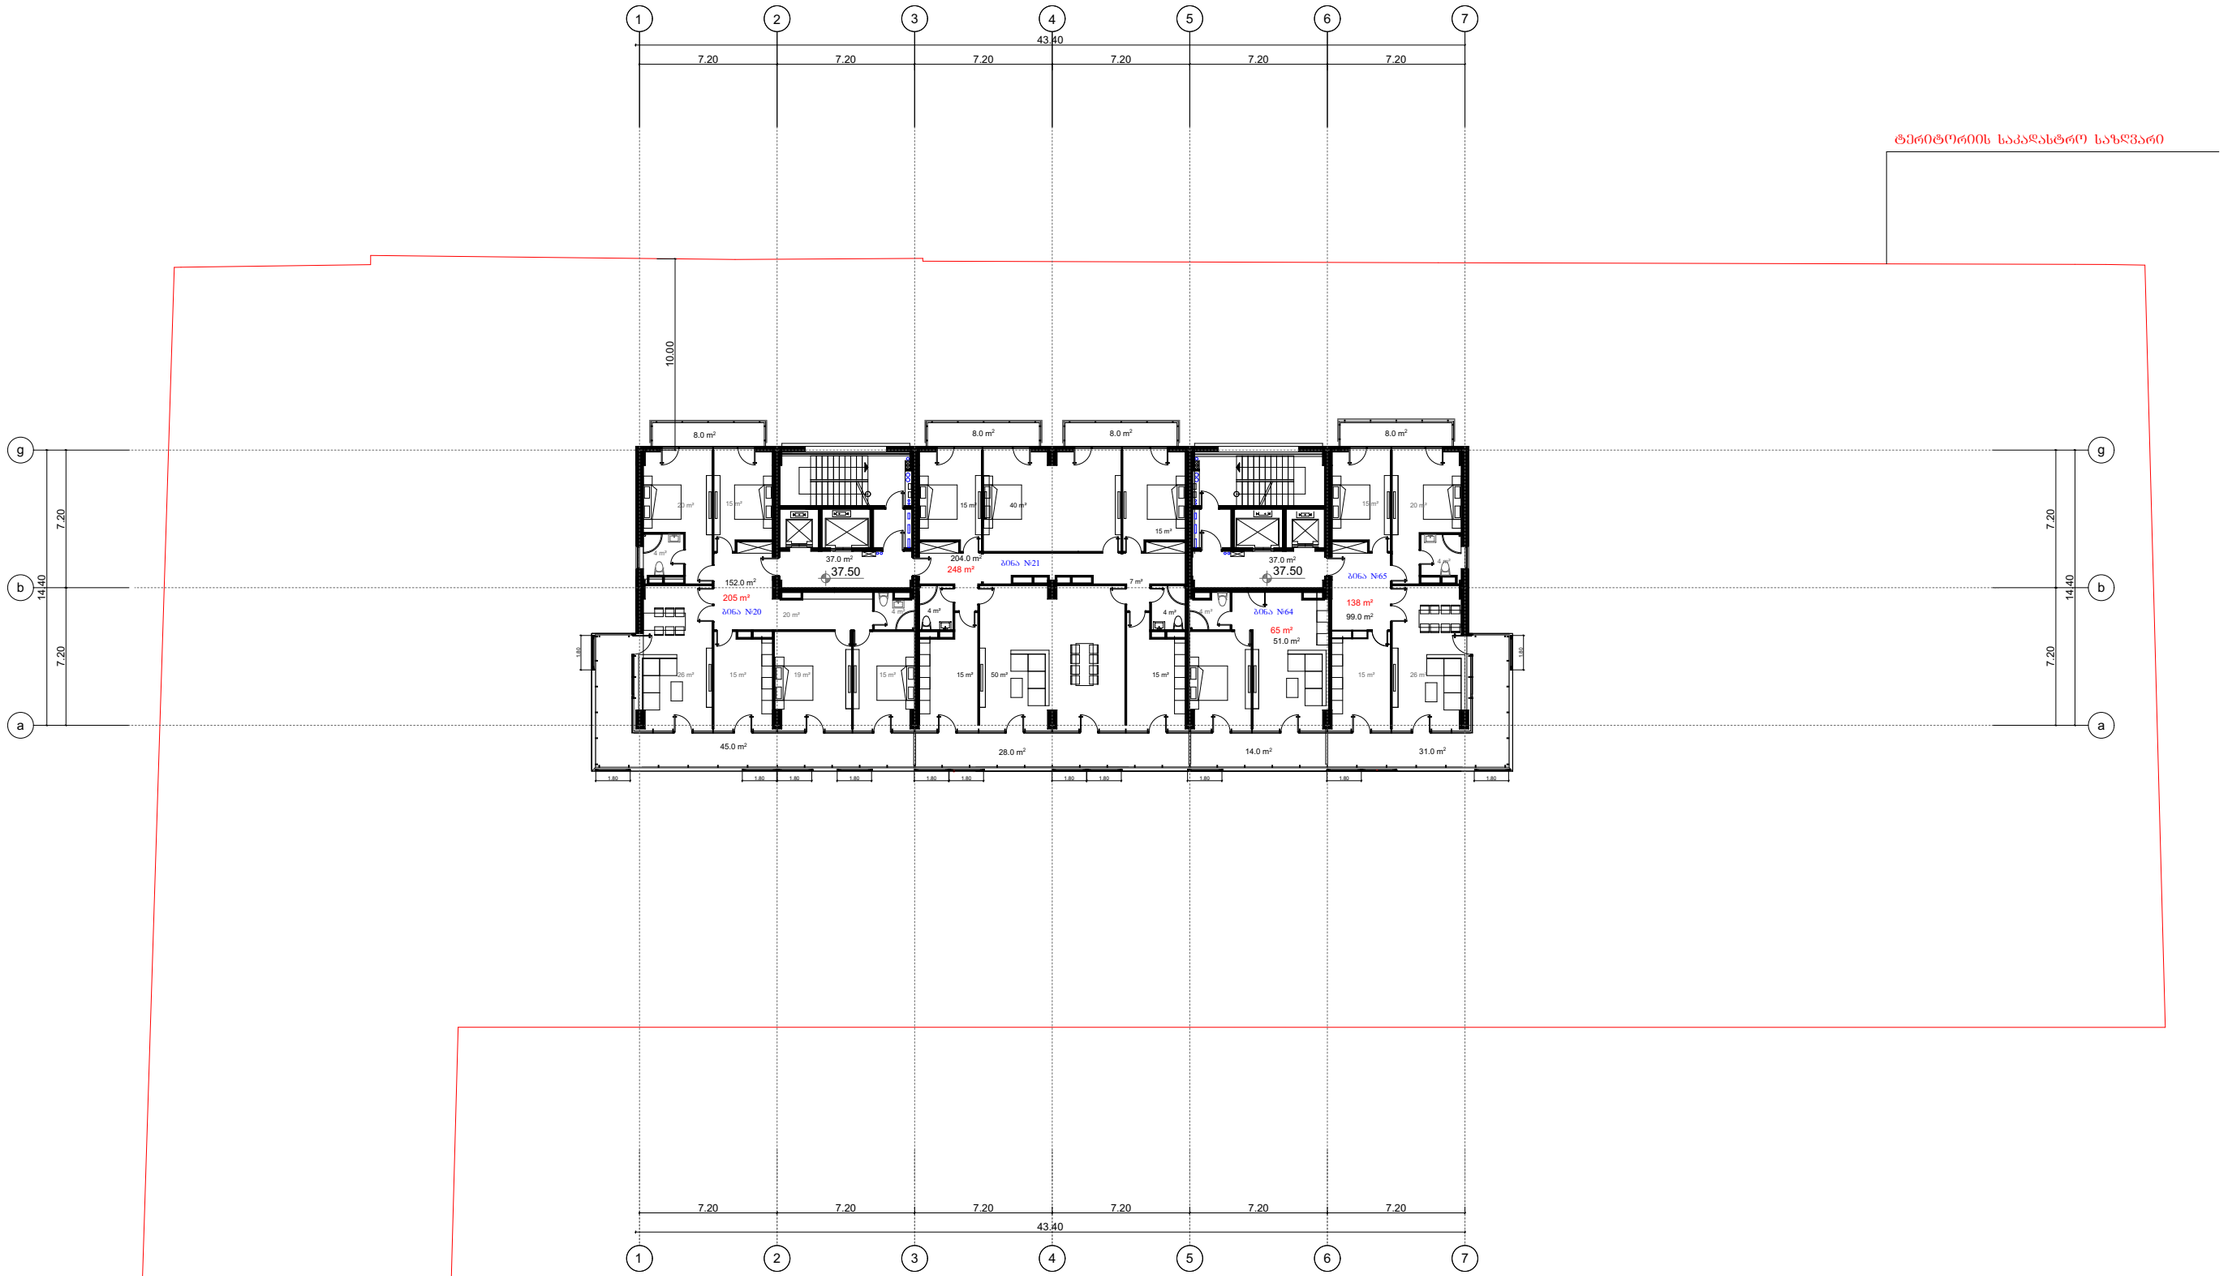

შპს "ლიფის ლაბორატორია"	დამკვეთი: შპს "ლიფის ლაბორატორია"		მრავალფუნქციური შენობა	დაკვეთა №2	
მთავარმენეჯერი	ს. კორახანა		ქ. თბილისი, ვაჟა-ფშაველას ხეობა, თამარაშვილის ქ. 13	არქიტექტურული პროექტი	
პრ. მთავარი არქიტექტორი	ბ. ნოღაიაშვილი				
შესრულა	ბ. ნოღაიაშვილი				
შეამოწმა	ქ. გაგანაძე				
			XII სართულის გეგმა 37.50 ნიშნულზე მ. 1:200	ფურც	სულ ფურც.
				.	50

XIII სართულის გეგმა 40.80 ნიშნულზე

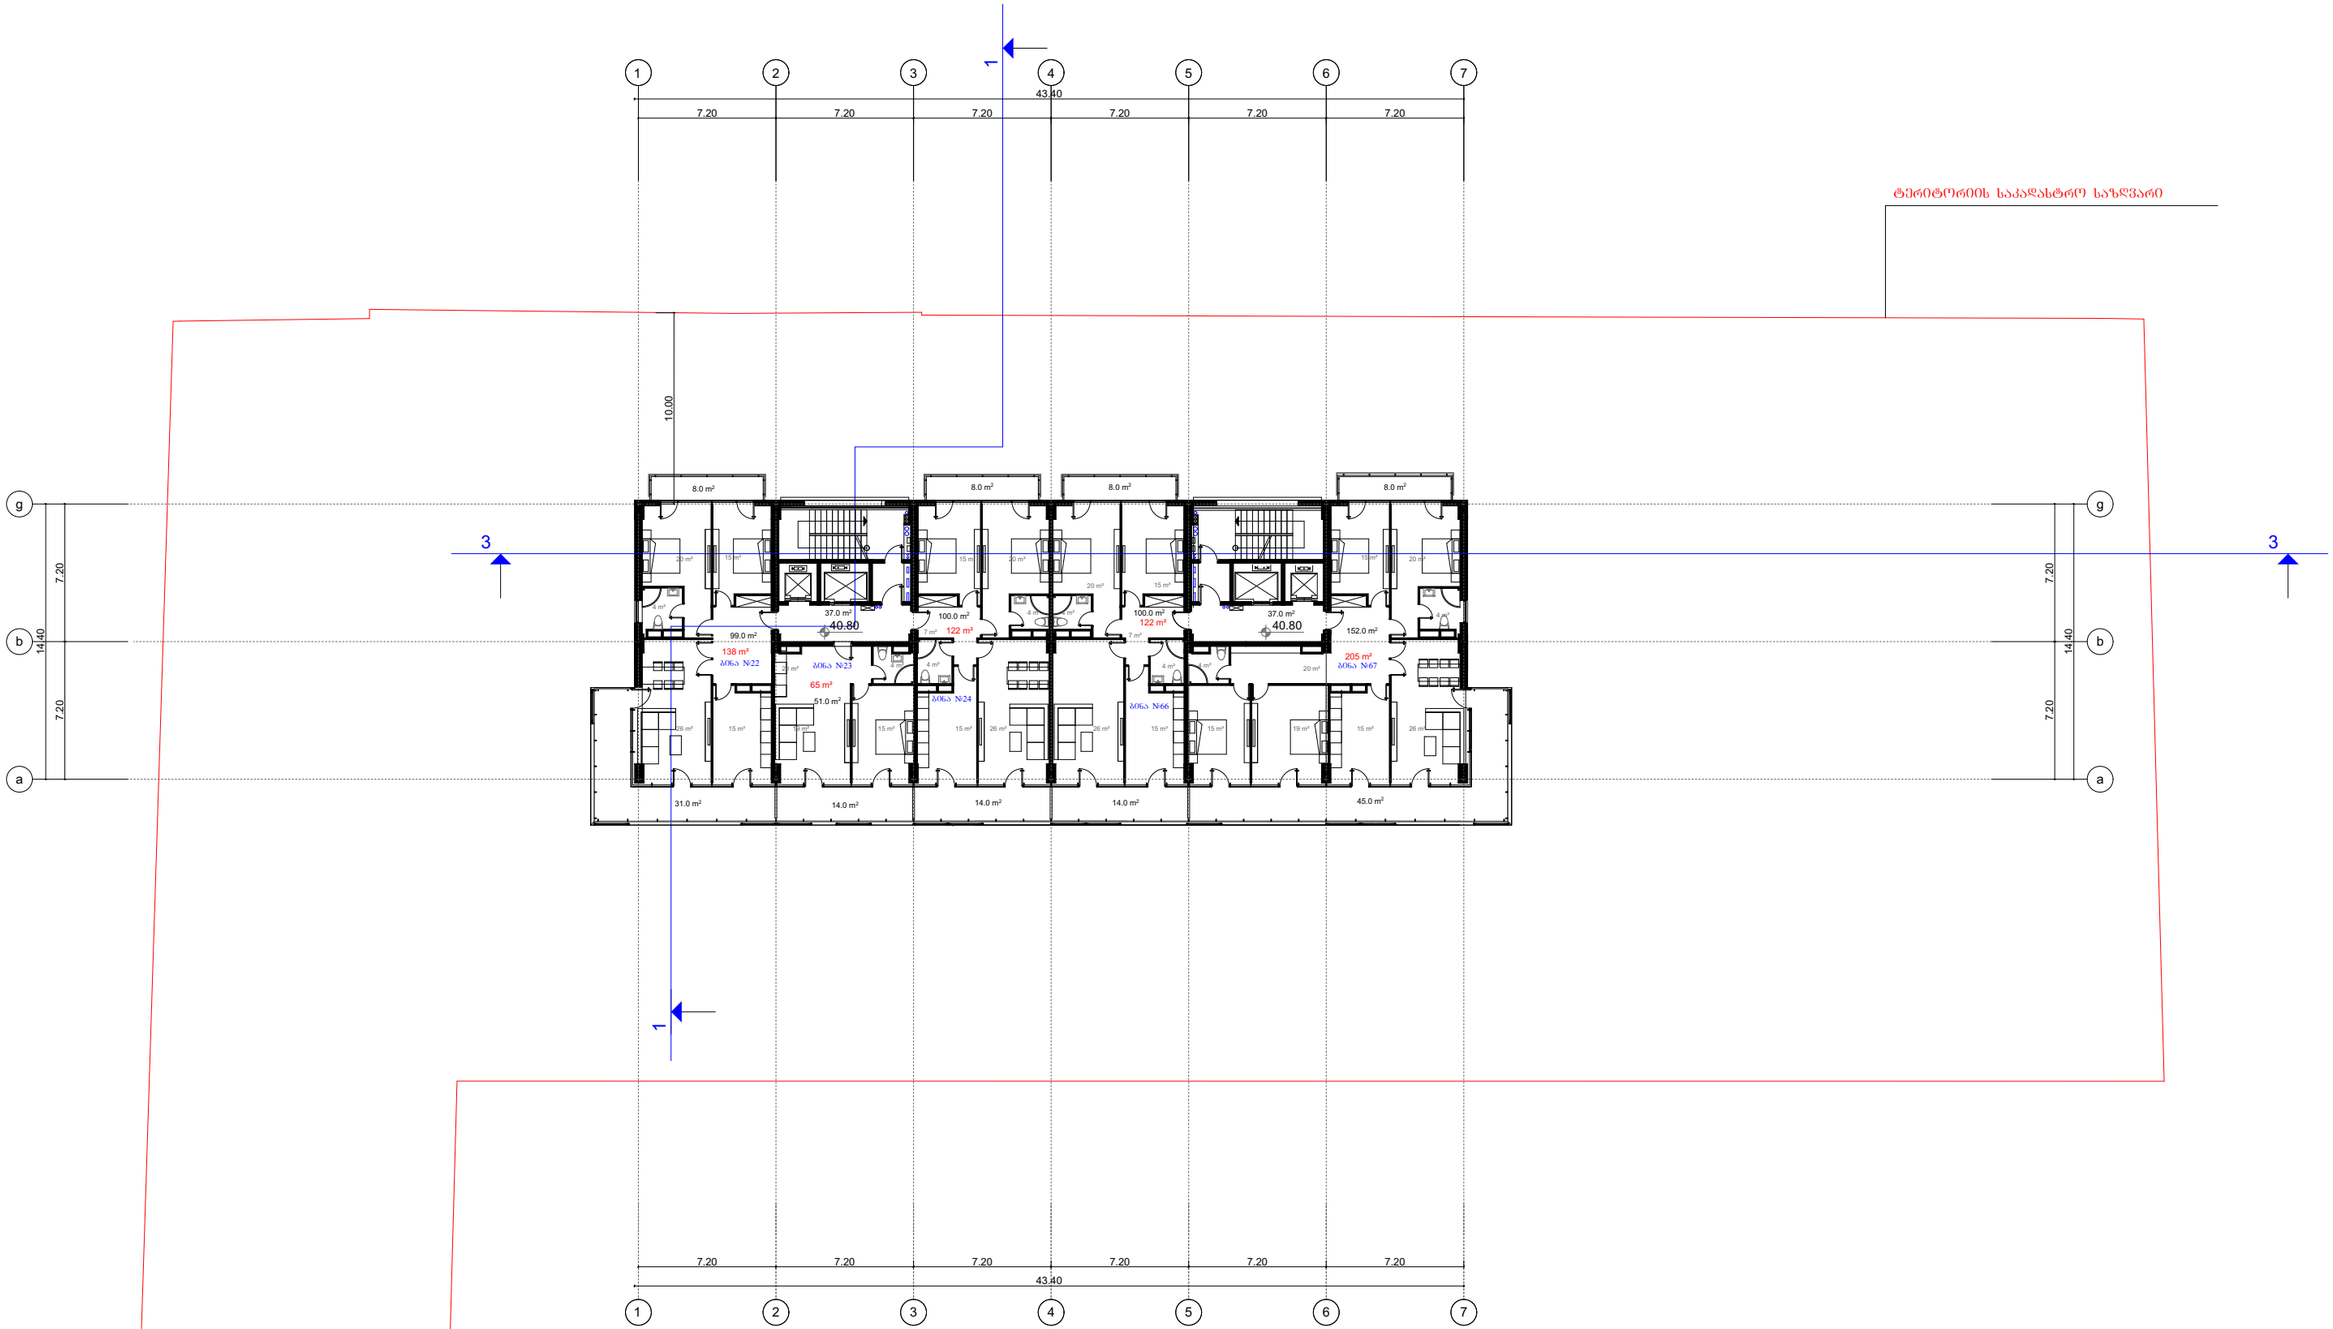

პრ. მთავარი არქიტექტორი	ბ. ნონიაშვილი			
შესრულა	ბ. ნონიაშვილი			
შეამოწმა	ქ. ბანარძე			
			XIII სართულის გეგმა 40.80 ნიშნულზე მ. 1:200	ფურც. / სულ ფურც.
				- / 50

XIV სართულის გეგმა 44.10 ნიშნულზე

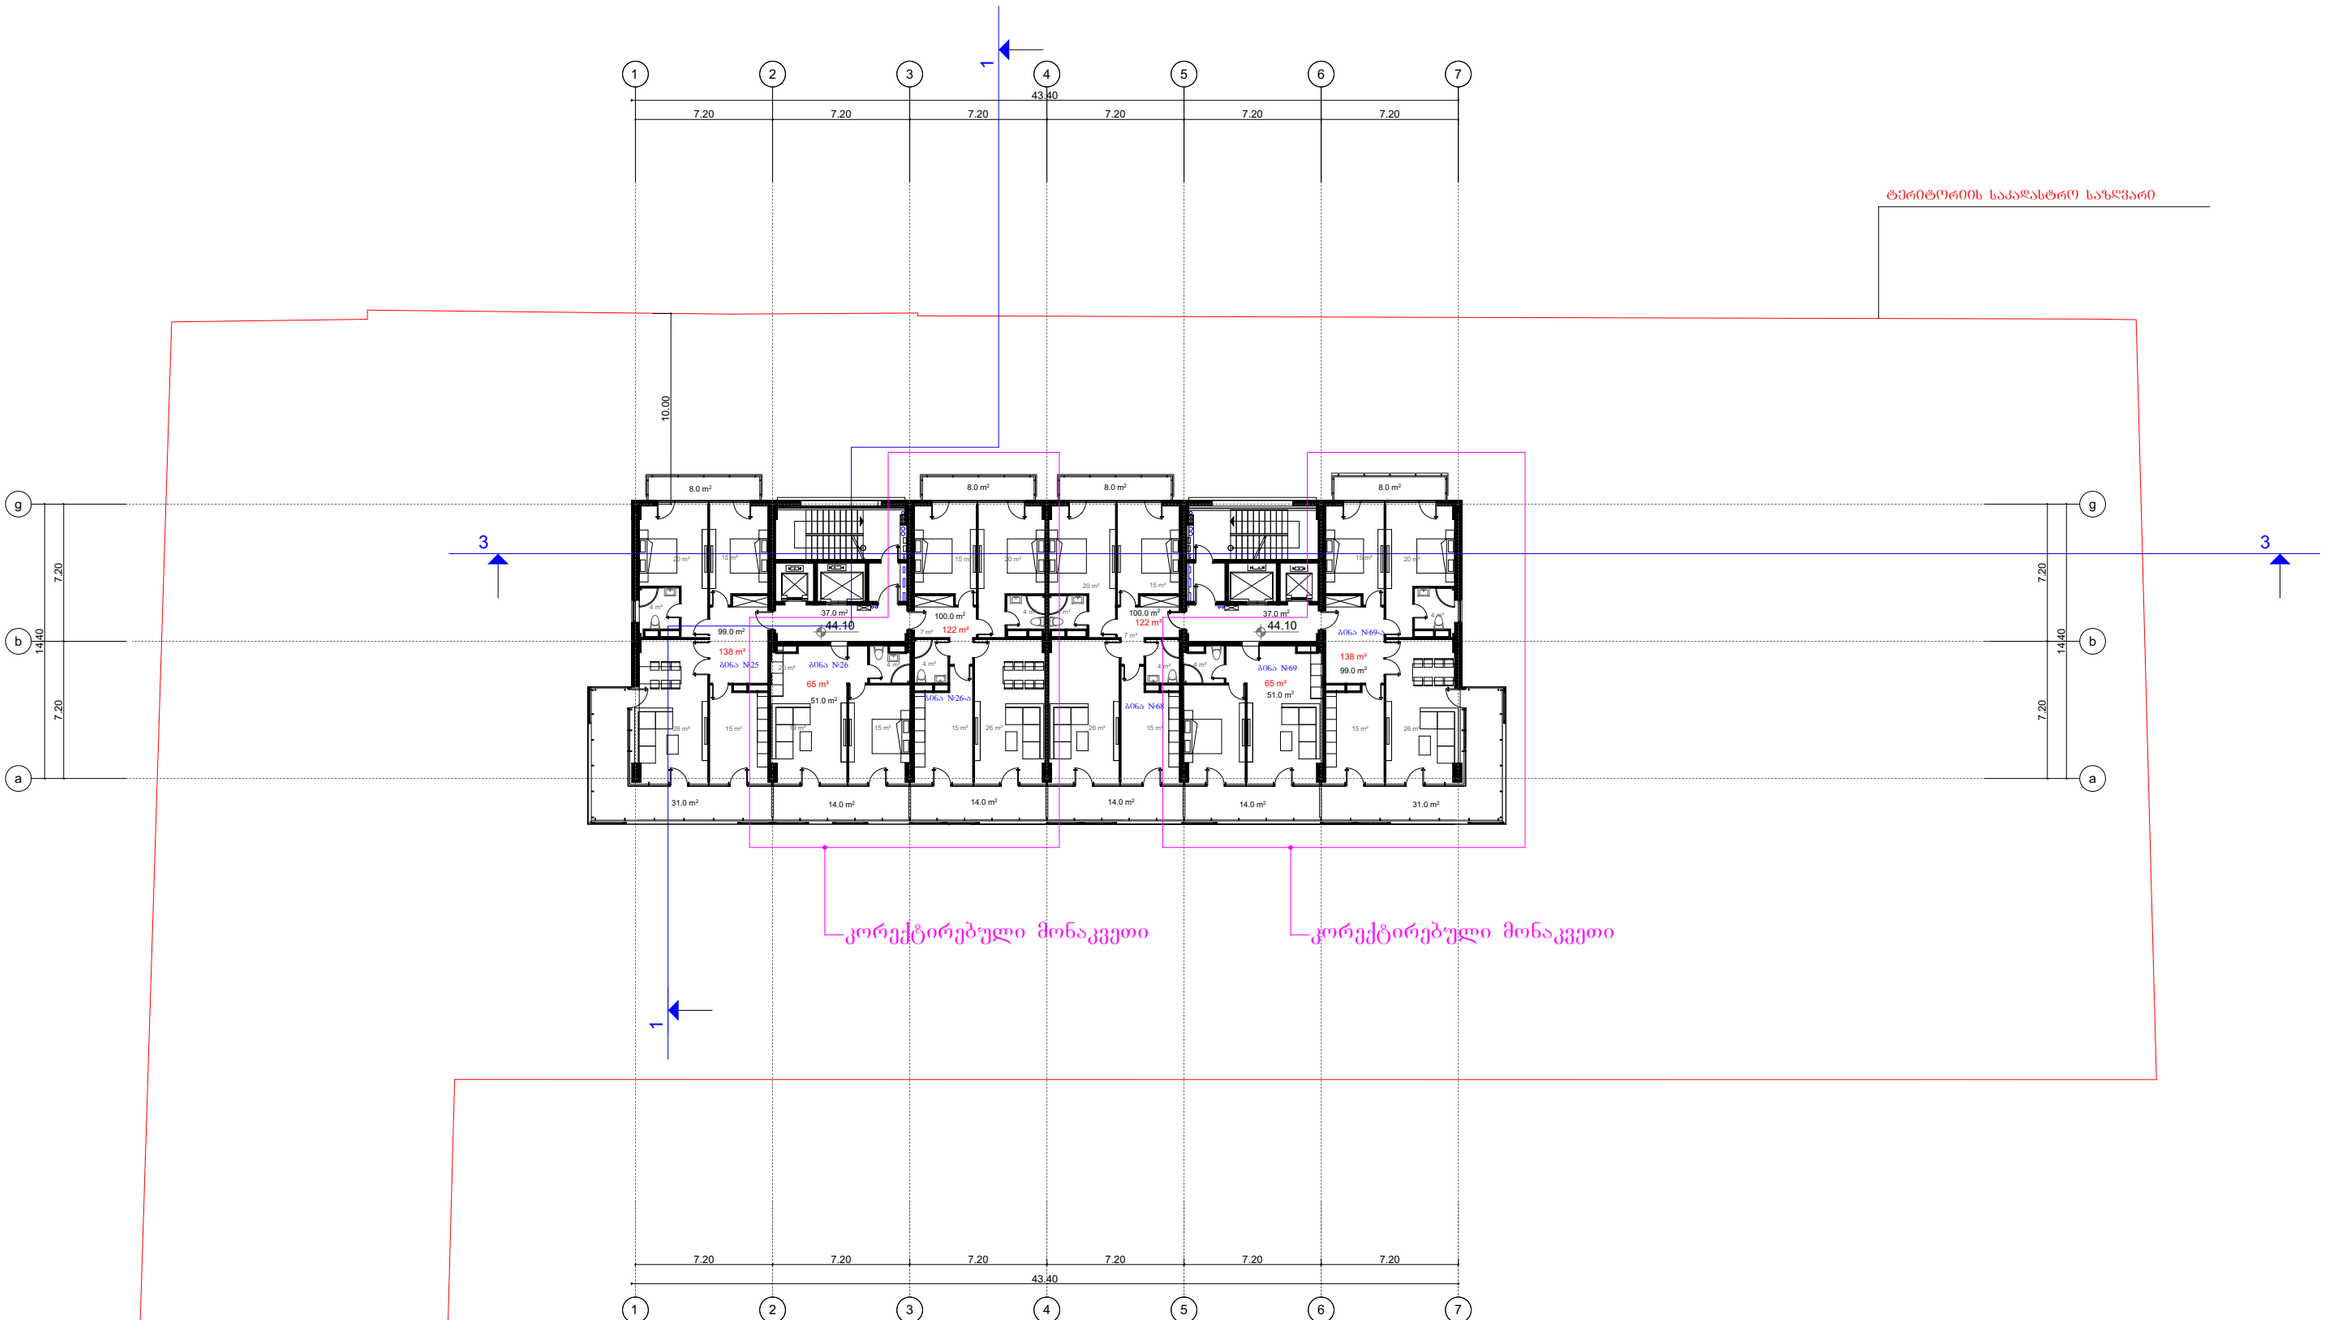

შპს "ლიფის ლაბორატორიები"	დამკვეთი: შპს "ლიფის ლაბორატორიები"		მრავალფუნქციური შენობა	დაკვეთა №2
დირექტორი	ს. კორახახია		ქ. თბილისი, ვაკე-საბურთალოს რაიონი, მახარაძის ქ. 13	არქიტექტურული პროექტი
პრ. მთავარი არქიტექტორი	ბ. ნოღაიაველი			
შესრულება	ბ. ნოღაიაველი			
შესამოწმა	ქ. გაჩარიძე			
			XIV სართულის გეგმა 44.10 ნიშნულზე მ. 1200	ფურც. | სულ ფურც.
				50

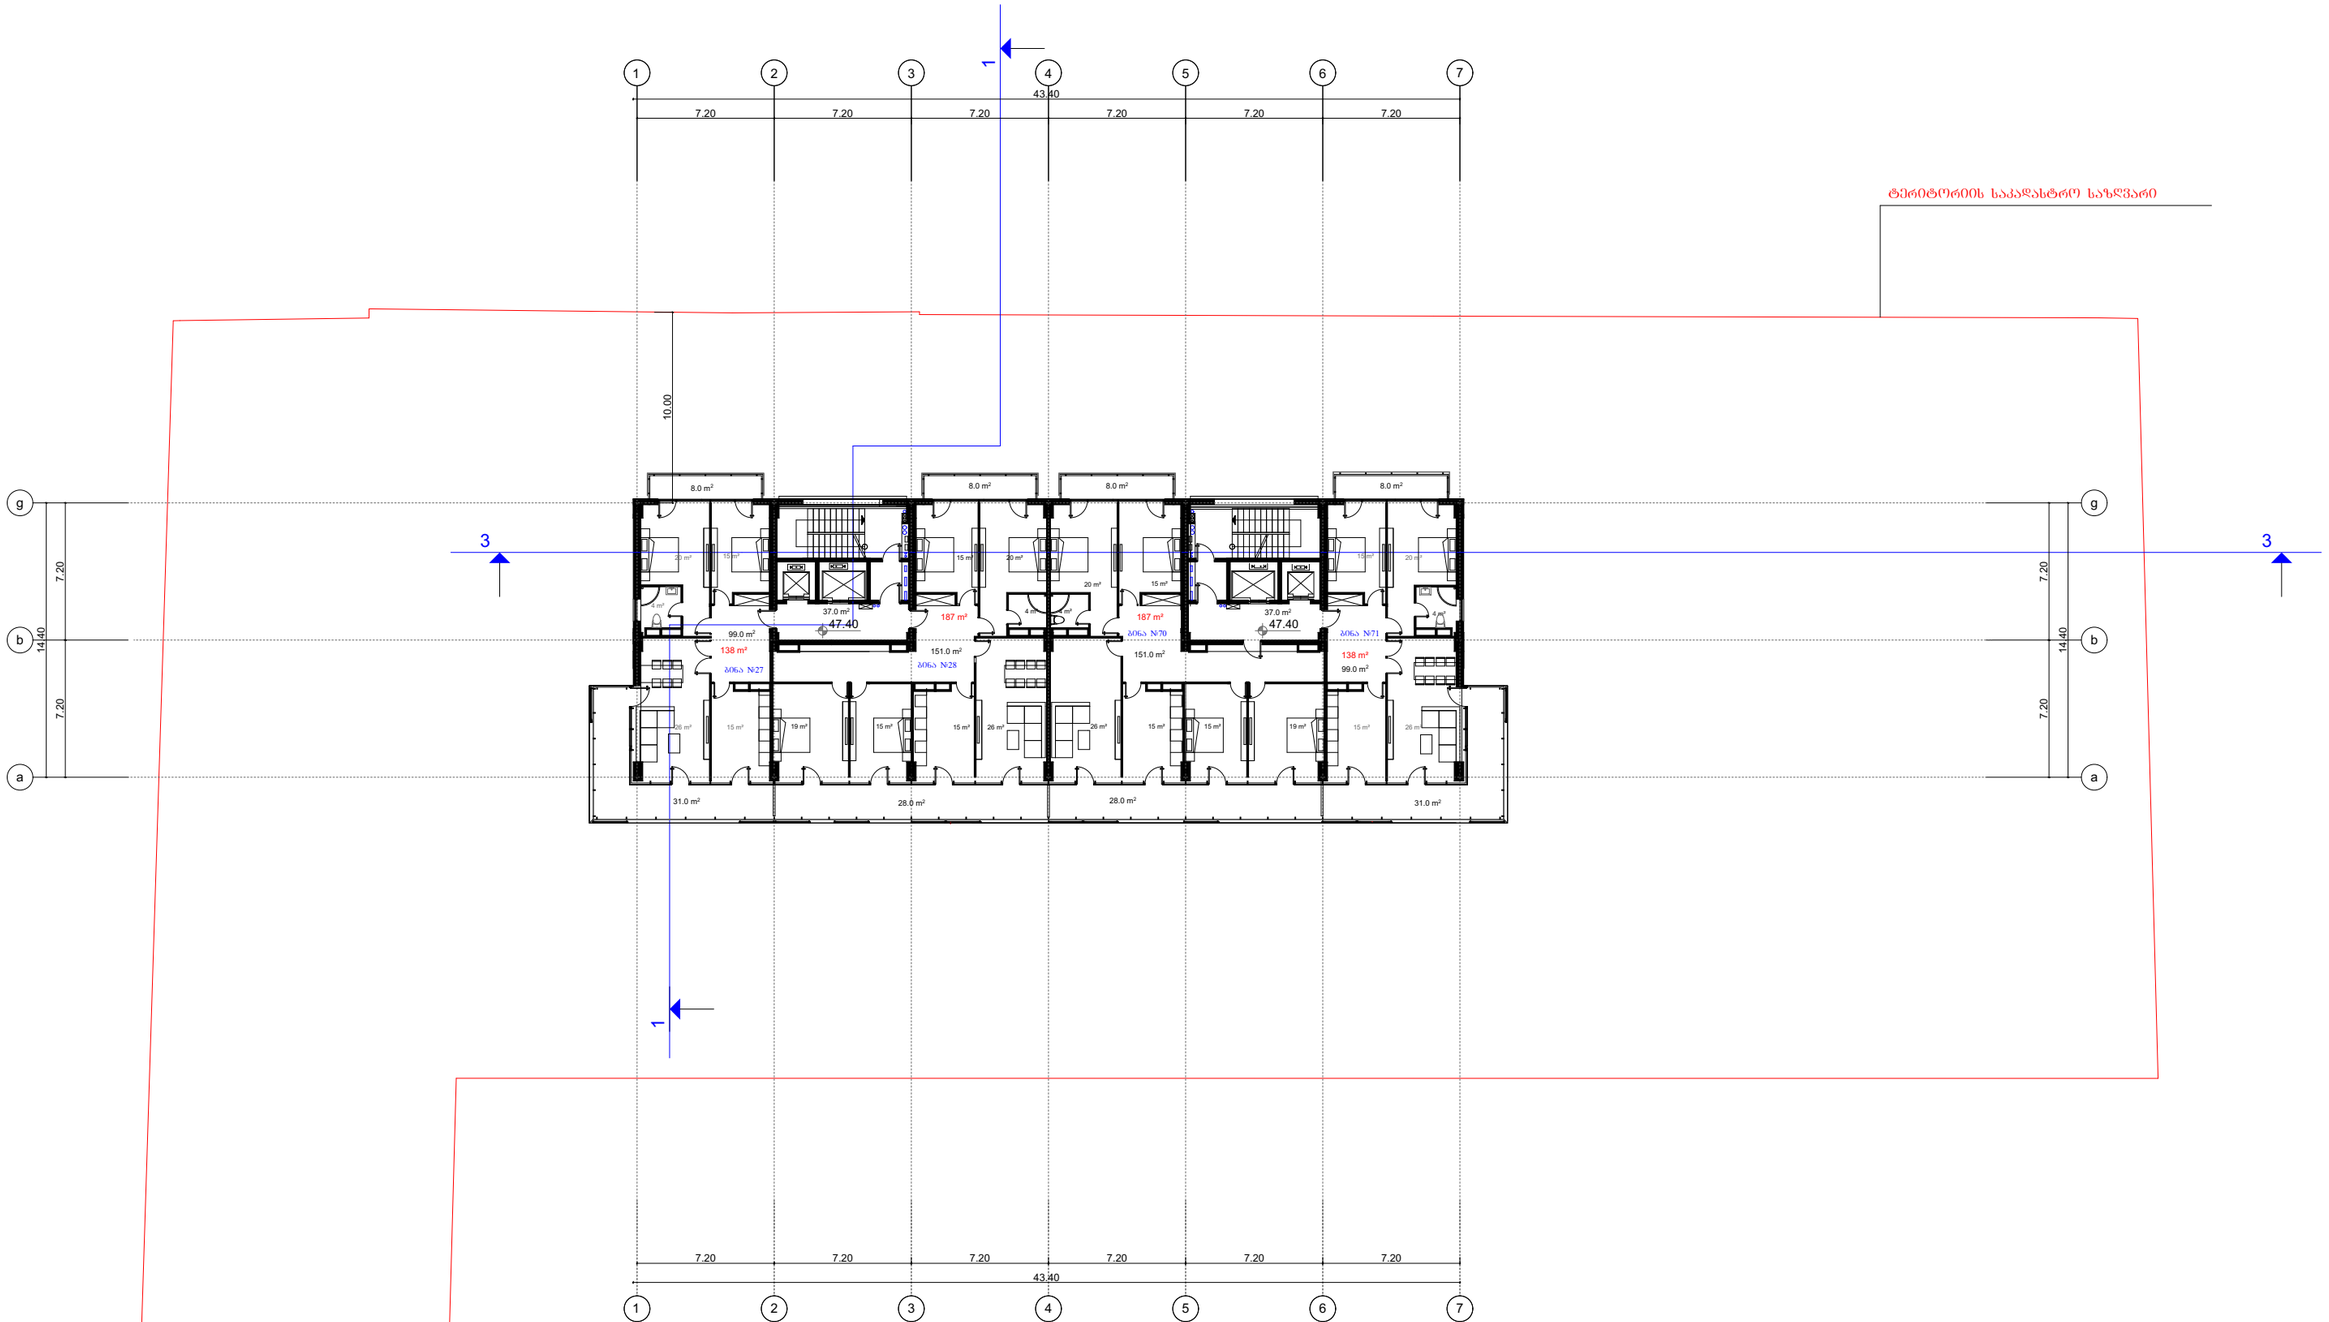

GSPublisherVersion 0.0.100.100

7.20 7.20

14.40

7.20 7.20

14.40

10.00

7.20 7.20

43.40

7.20 7.20 7.20 7.20

7.20 7.20

43.40

7.20 7.20 7.20 7.20

ტერიტორიის საკადასტრო საზღვარი

a

b

g

a

b

g

4 m²

ბინა #28

1 2 3 4 5 6 7

1 2 3 4 5 6 7

1

1

3 3

ფურც

.

სულ ფურც.

ქ. თბილისი,
ვაკე-საბურთალოს რაიონი,
თამარაშვილის ქ. 13

დამკვეთი:
დაკვეთა #2

მრავალფუნქციური
შპს "domus დეველოპმენტ" შენობა

არქიტექტურული
პროექტი

XV სართულის გეგმა 47.40

ნიშნულზე მ. 1:200 50

შპს "domus დეველოპმენტ"

შეასრულა

პრ. მთავარი არქიტექტორი

დირექტორი

გ. ნონიკაშვილი

შეამოწმა კ. მაჩაიძე

ს. კორძახია

გ. ნონიკაშვილი

XV სართულის გეგმა 47.40 ნიშნულზე

47.40 47.40

15 m²

26 m² 15 m²

20 m²

4 m²

138 m²

15 m² 20 m²

15 m² 26 m²

4 m²

19 m² 15 m²

187 m²

ბინა #27

26 m² 15 m²

20 m² 15 m²

4 m²

15 m² 19 m²

187 m²

ბინა #70

15 m²

15 m² 26 m²

20 m²

138 m²

99.0 მ ბინა #71

2

8.0 m2

31.0 m2

37.0 m2

151.0 m2

28.0 m2 28.0 m2

151.0 m2

8.0 m2 8.0 m2

37.0 m2

31.0 m2

99.0 m2

8.0 m2

XVI სართულის გეგმა 50.70 ნიშნულზე

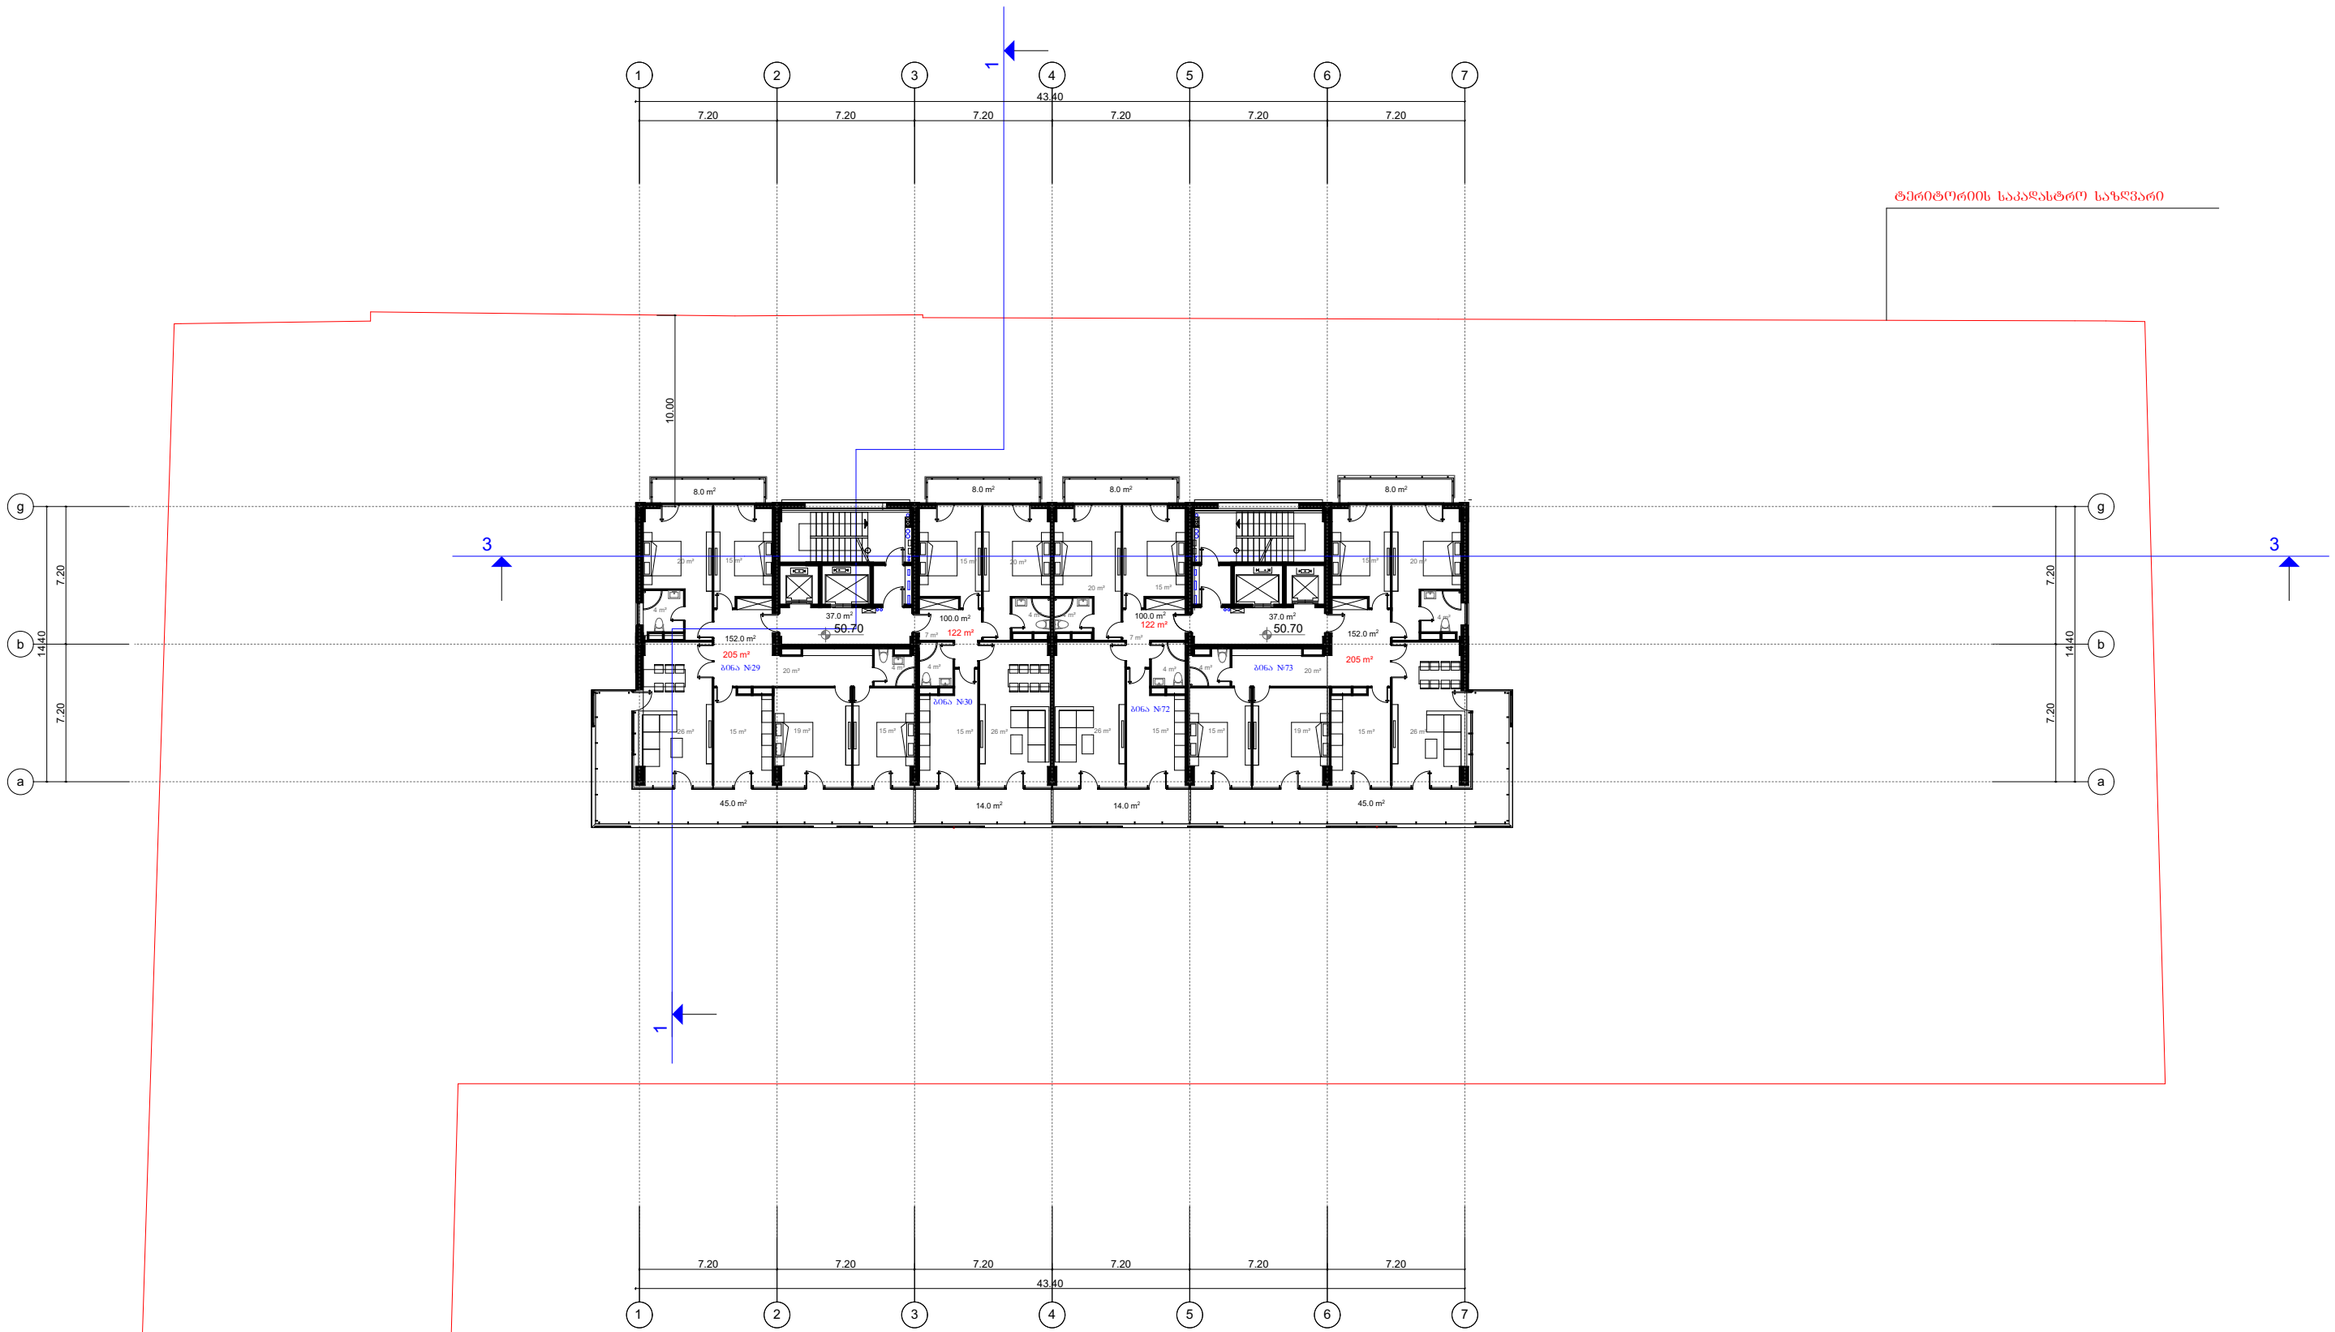

			XVI სართულის გეგმა 50.70 ნიშნულზე მ. 1:200	ფურც. / სულ ფურც. 50

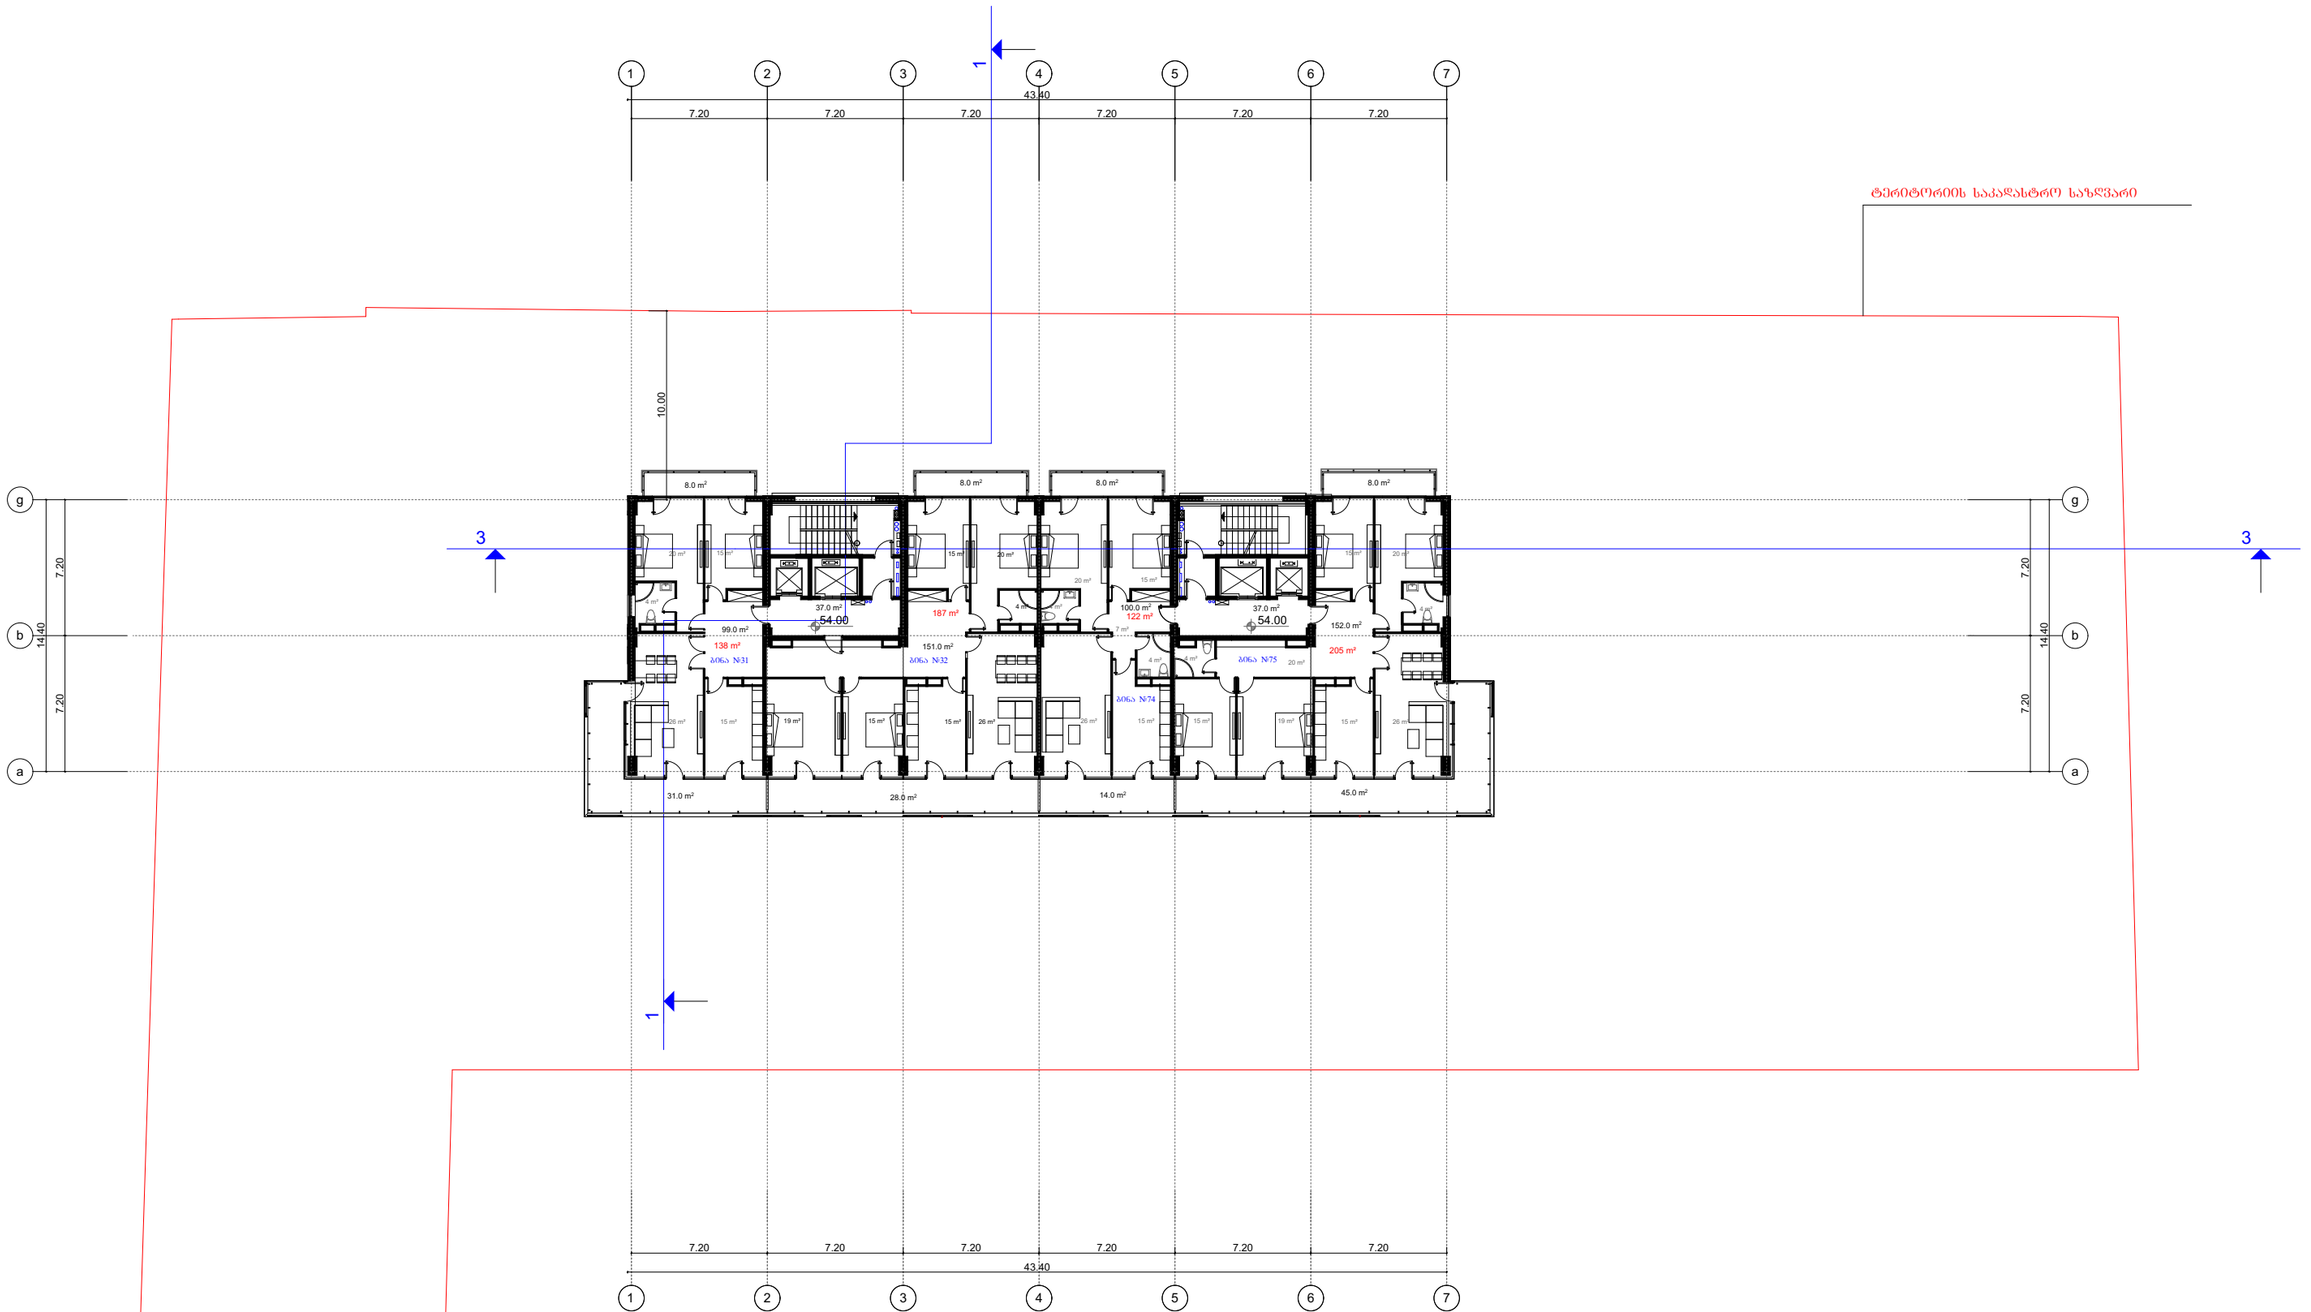

GSPublisherVersion 0.0.100.100

7.20 7.20

14.40

7.20 7.20

14.40

10.00

7.20 7.20

43.40

7.20 7.20 7.20 7.20

7.20 7.20

43.40

7.20 7.20 7.20 7.20

ტერიტორიის საკადასტრო საზღვარი

4 m²

26 m² 15 m²

20 m²

122 m²
7 m²

15 m²

4 m²

a

b

g

a

b

g

205 m²

15 m²

20 m²

15 m²

15 m² 26 m²

20 m²

4 m²

19 m²

4 m²

ბინა #74

ბინა #75

1 2 3 4 5 6 7

1 2 3 4 5 6 7

1

1

3 3

ფურც

.

სულ ფურც.

ქ. თბილისი,
ვაკე-საბურთალოს რაიონი,
თამარაშვილის ქ. 13

დამკვეთი:
დაკვეთა #2

მრავალფუნქციური
შპს "domus დეველოპმენტ" შენობა

არქიტექტურული
პროექტი

XVII სართულის გეგმა 54.00

ნიშნულზე მ. 1:200 50

შპს "domus დეველოპმენტ"

შეასრულა

პრ. მთავარი არქიტექტორი

დირექტორი

გ. ნონიკაშვილი

შეამოწმა კ. მაჩაიძე

ს. კორძახია

გ. ნონიკაშვილი

XVII სართულის გეგმა 54.00 ნიშნულზე

54.00 54.00

ბინა #32

15 m²

26 m² 15 m²

20 m²

4 m²

138 m²

15 m² 20 m²

15 m² 26 m²

4 m²

19 m² 15 m²

187 m²

ბინა #31

8.0 m2

99.0 m2

31.0 m2

28.0 m2

151.0 m2

37.0 m2

8.0 m2 8.0 m2

100.0 m2

14.0 m2

152.0 m2

37.0 m2

45.0 m2

8.0 m2

XVIII სართულის გეგმა 57.30 ნიშნულზე

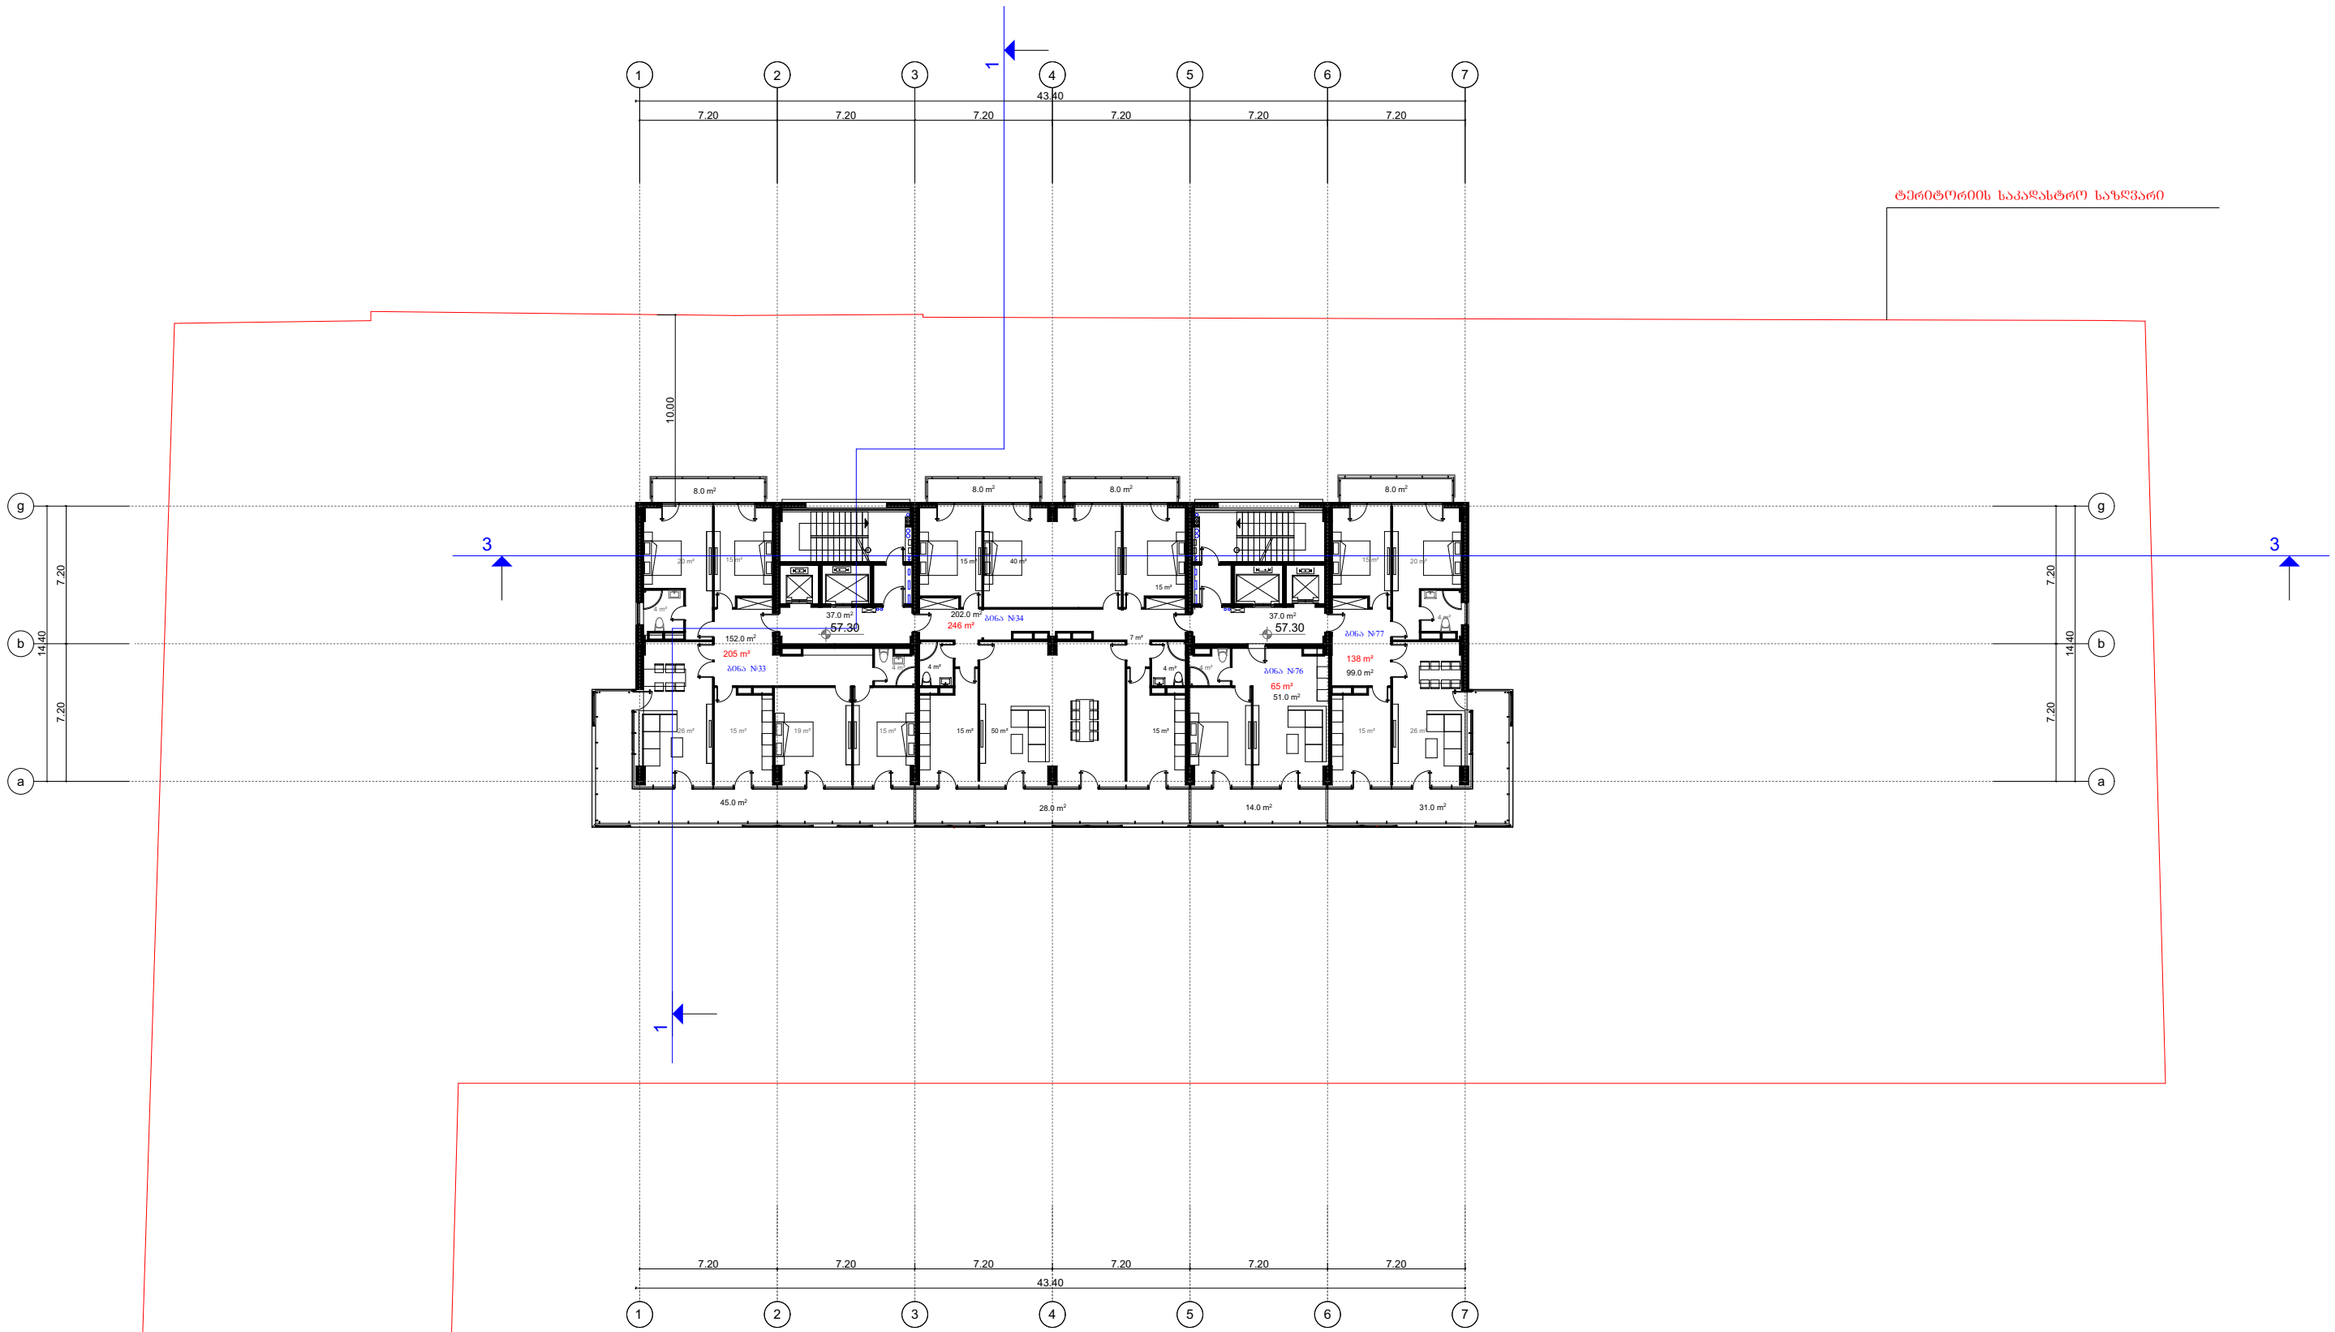

შპს "ღრუბლის დეველოპმენტ"	დაგეგმეთ: შპს "ღრუბლის დეველოპმენტ"		მრავალფუნქციური შენობა	დაკვეთა №2
დირექტორი	ს. კორახაია		ქ. თბილისი, ვაკე-საბურთალოს რაიონი, თამარაშვილის ქ. 13	არქიტექტურული პროექტი
პრ. მთავარი არქიტექტორი	ბ. ნოზაძეიშვილი			
შესრულა	ბ. ნოზაძეიშვილი			
შეამოწმა	ქ. განაძე			
			XVIII სართულის გეგმა 57.30 ნიშნულზე მ. 1:200	ფურც. / სულ ფურც. 50

XIX სართულის გეგმა 60.60 ნიშნულზე

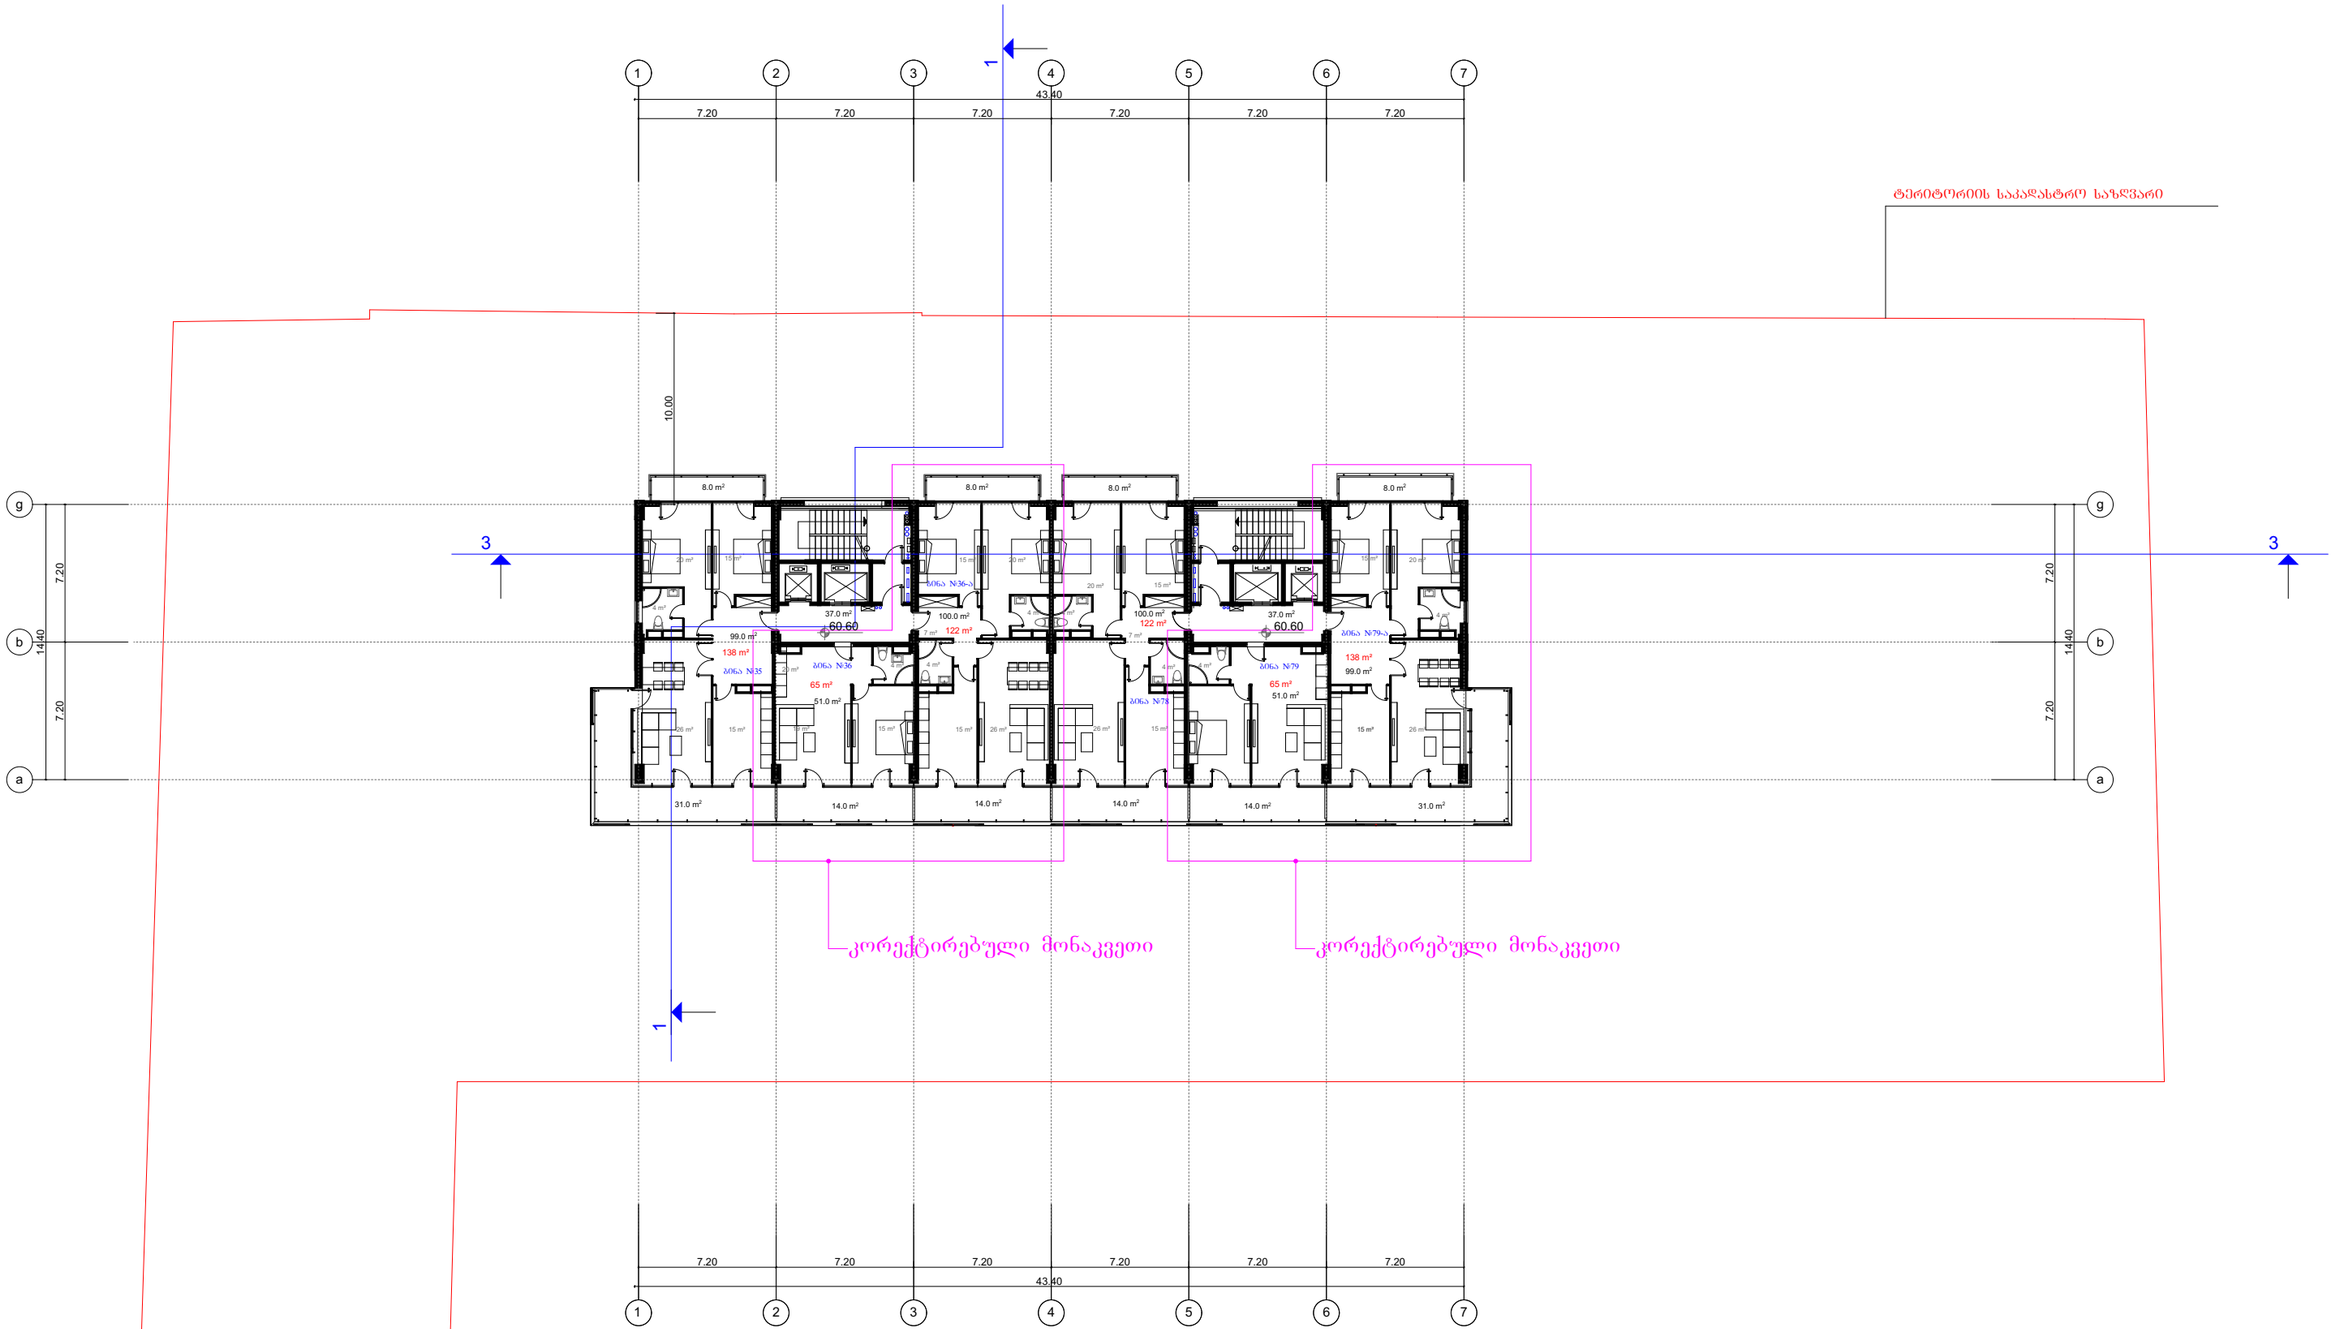

შპს "დღიური დეველოპმენტ"	დამკვეთი: შპს "დღიური დეველოპმენტ"		მრავალფუნქციური შენობა	დაკვეთა №2
არ. მენეჯერი	გ. ნოღოლაშვილი			
შესრულა	გ. ნოღოლაშვილი			
შესწორება	ქ. მანანძე			
			XIX სართულის გეგმა 60.60 ნიშნულზე მ. 1:200	ფურც: 1 სულ ფურც. 50

XX სართულის გეგმა 63.90 ნიშნულზე

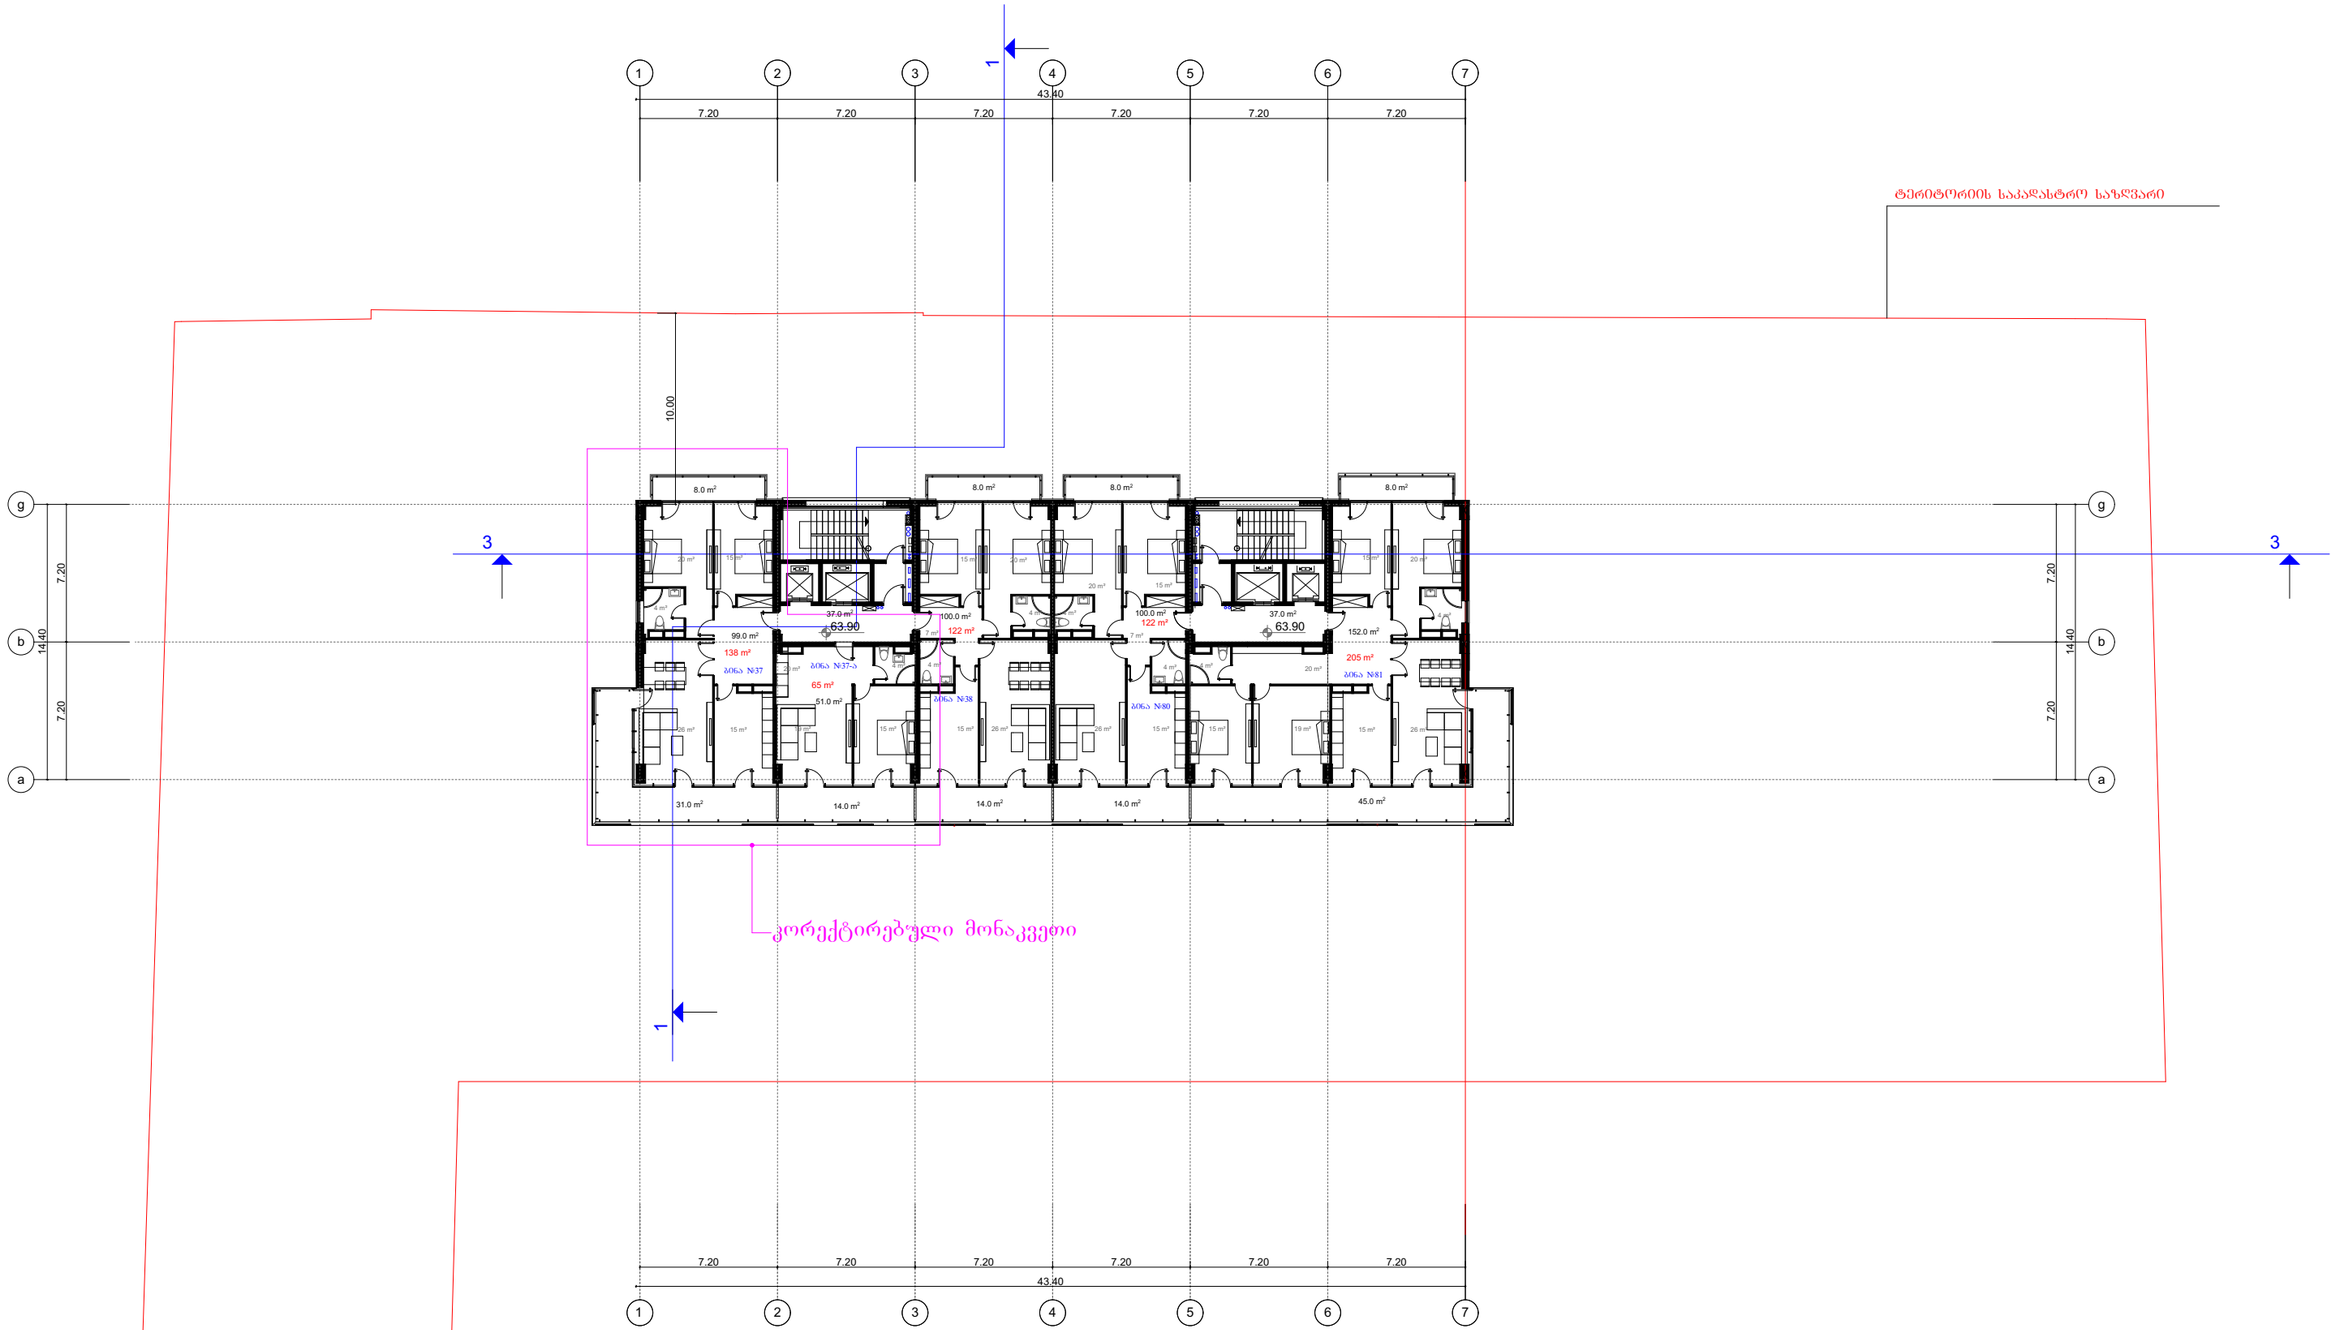

შპს "ლოგის ლეველოპმენტ"	დამკვეთი: შპს "ლოგის ლეველოპმენტ"		მრავალფუნქციური შენობა	დაკვეთა №2
დირექტორი	ს. კორახაშია		ქ. თბილისი, ვაკე-საბურთალოს რაიონი, თამარაშვილის ქ. 13	არქიტექტურული პროექტი
არ. მთავარი არქიტექტორი	ბ. ნონიაშვილი			
შესრულა	ბ. ნონიაშვილი			
შეამოწმა	ქ. გიგაური			
			XX სართულის გეგმა 63.90 ნიშნულზე მ. 1:200	ფურც. / სულ ფურც. 50

XXI სართულის გეგმა 67.20 ნიშნულზე

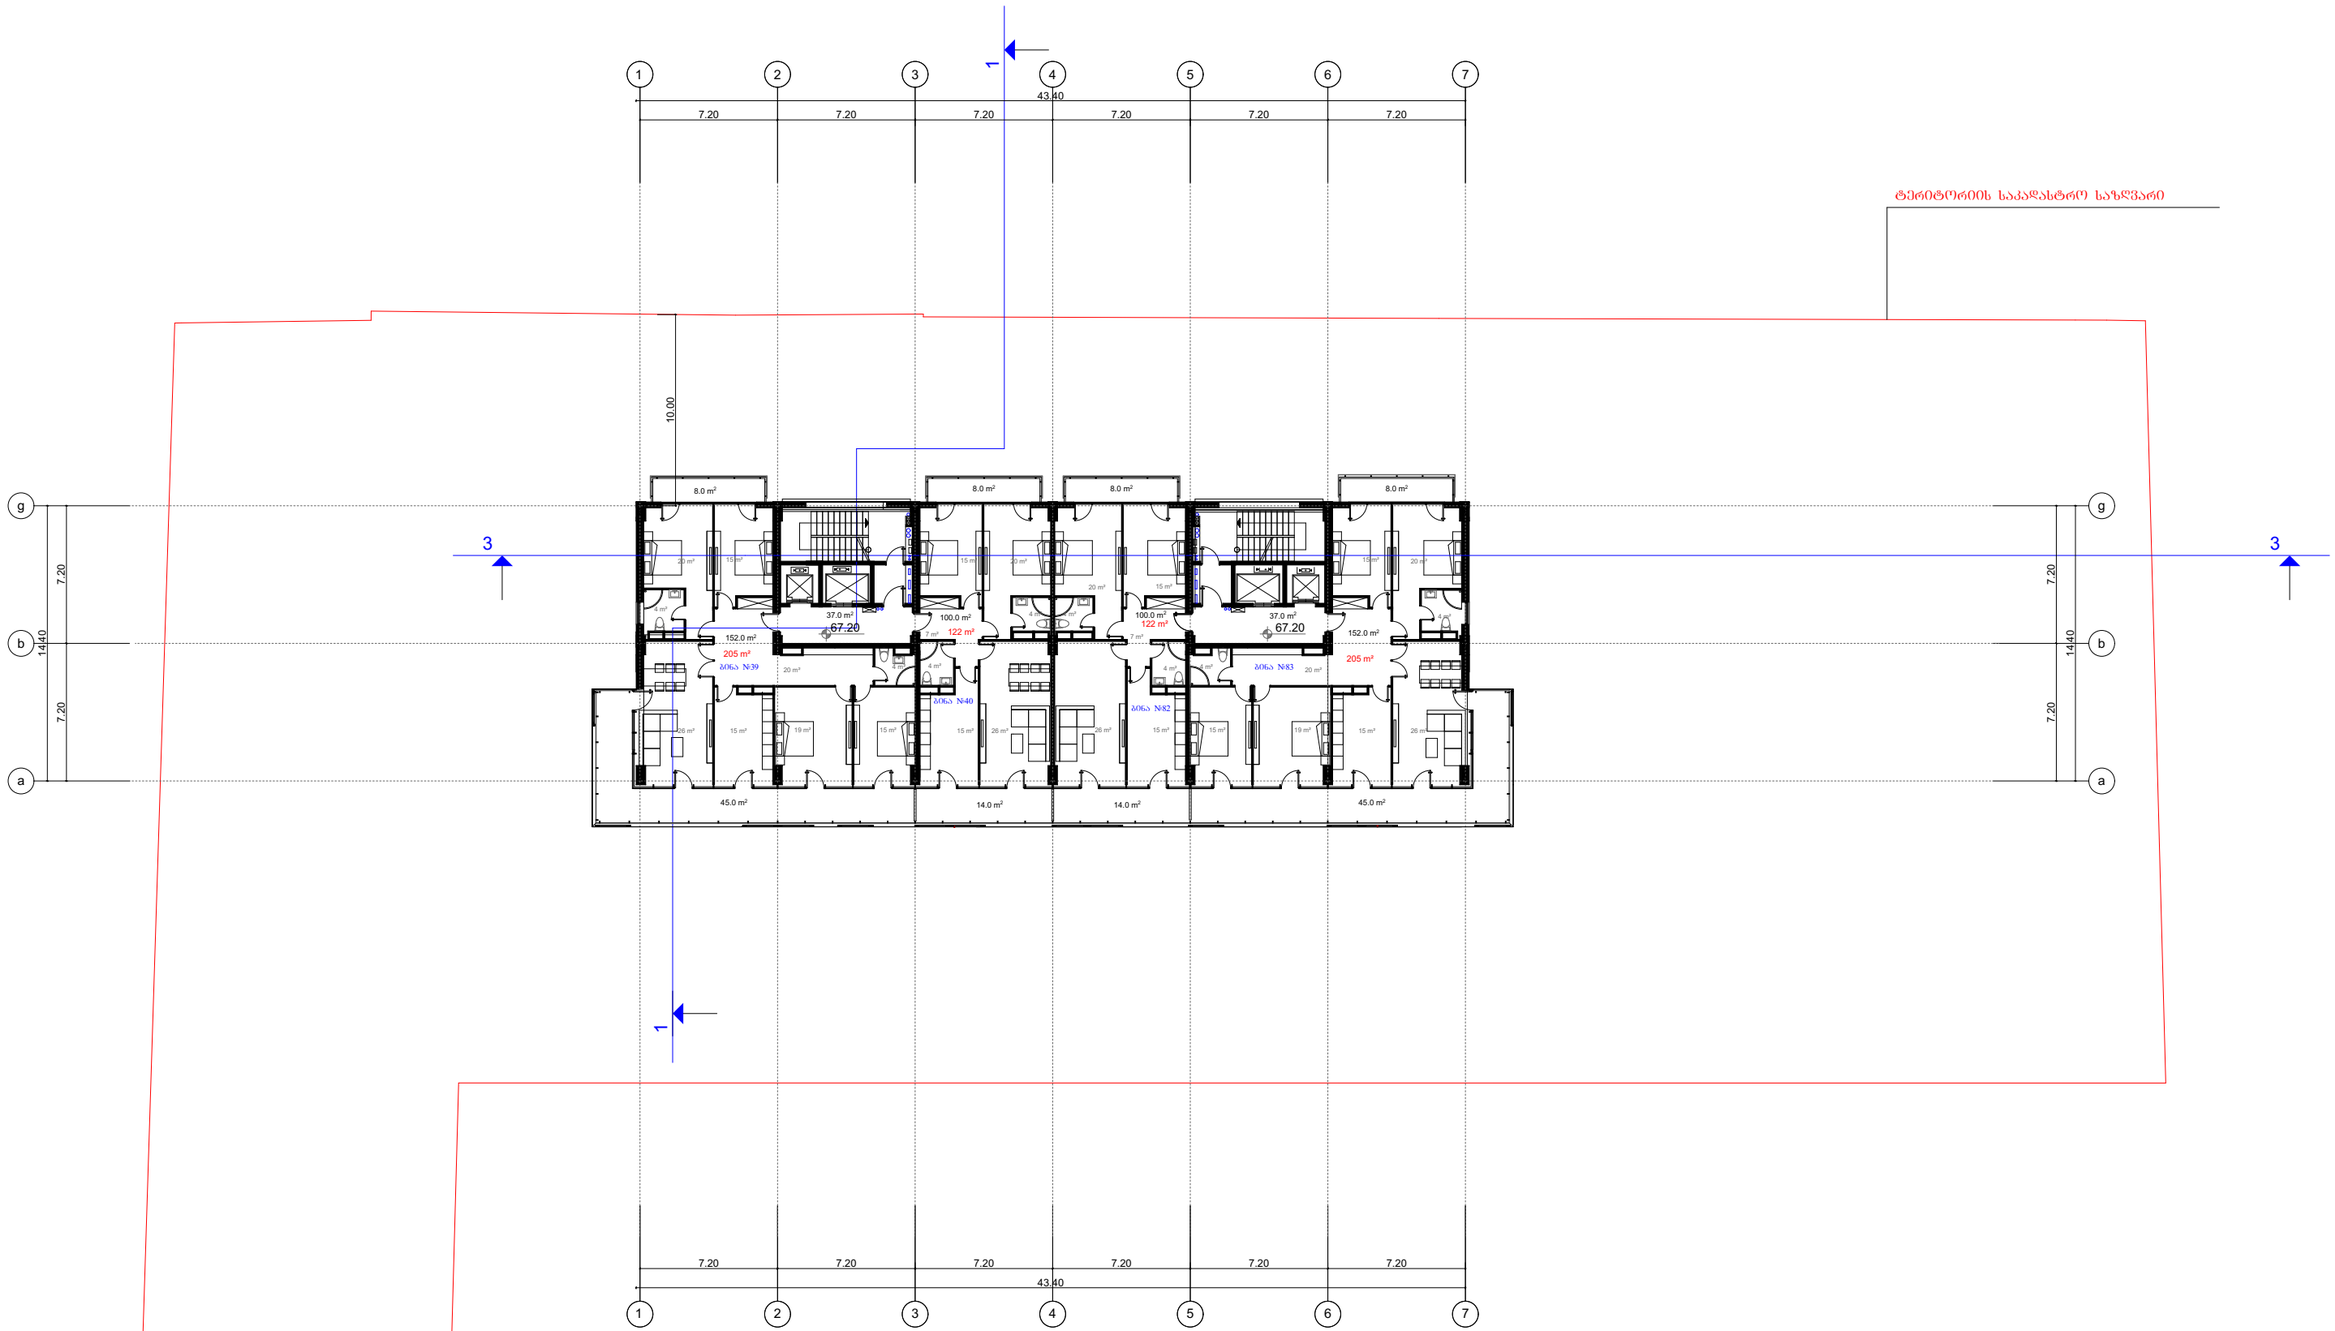

			XXI სართულის გეგმა 67.20 ნიშნულზე გ. 1:200	შენობ. / სულ შენობ.
				. / 50

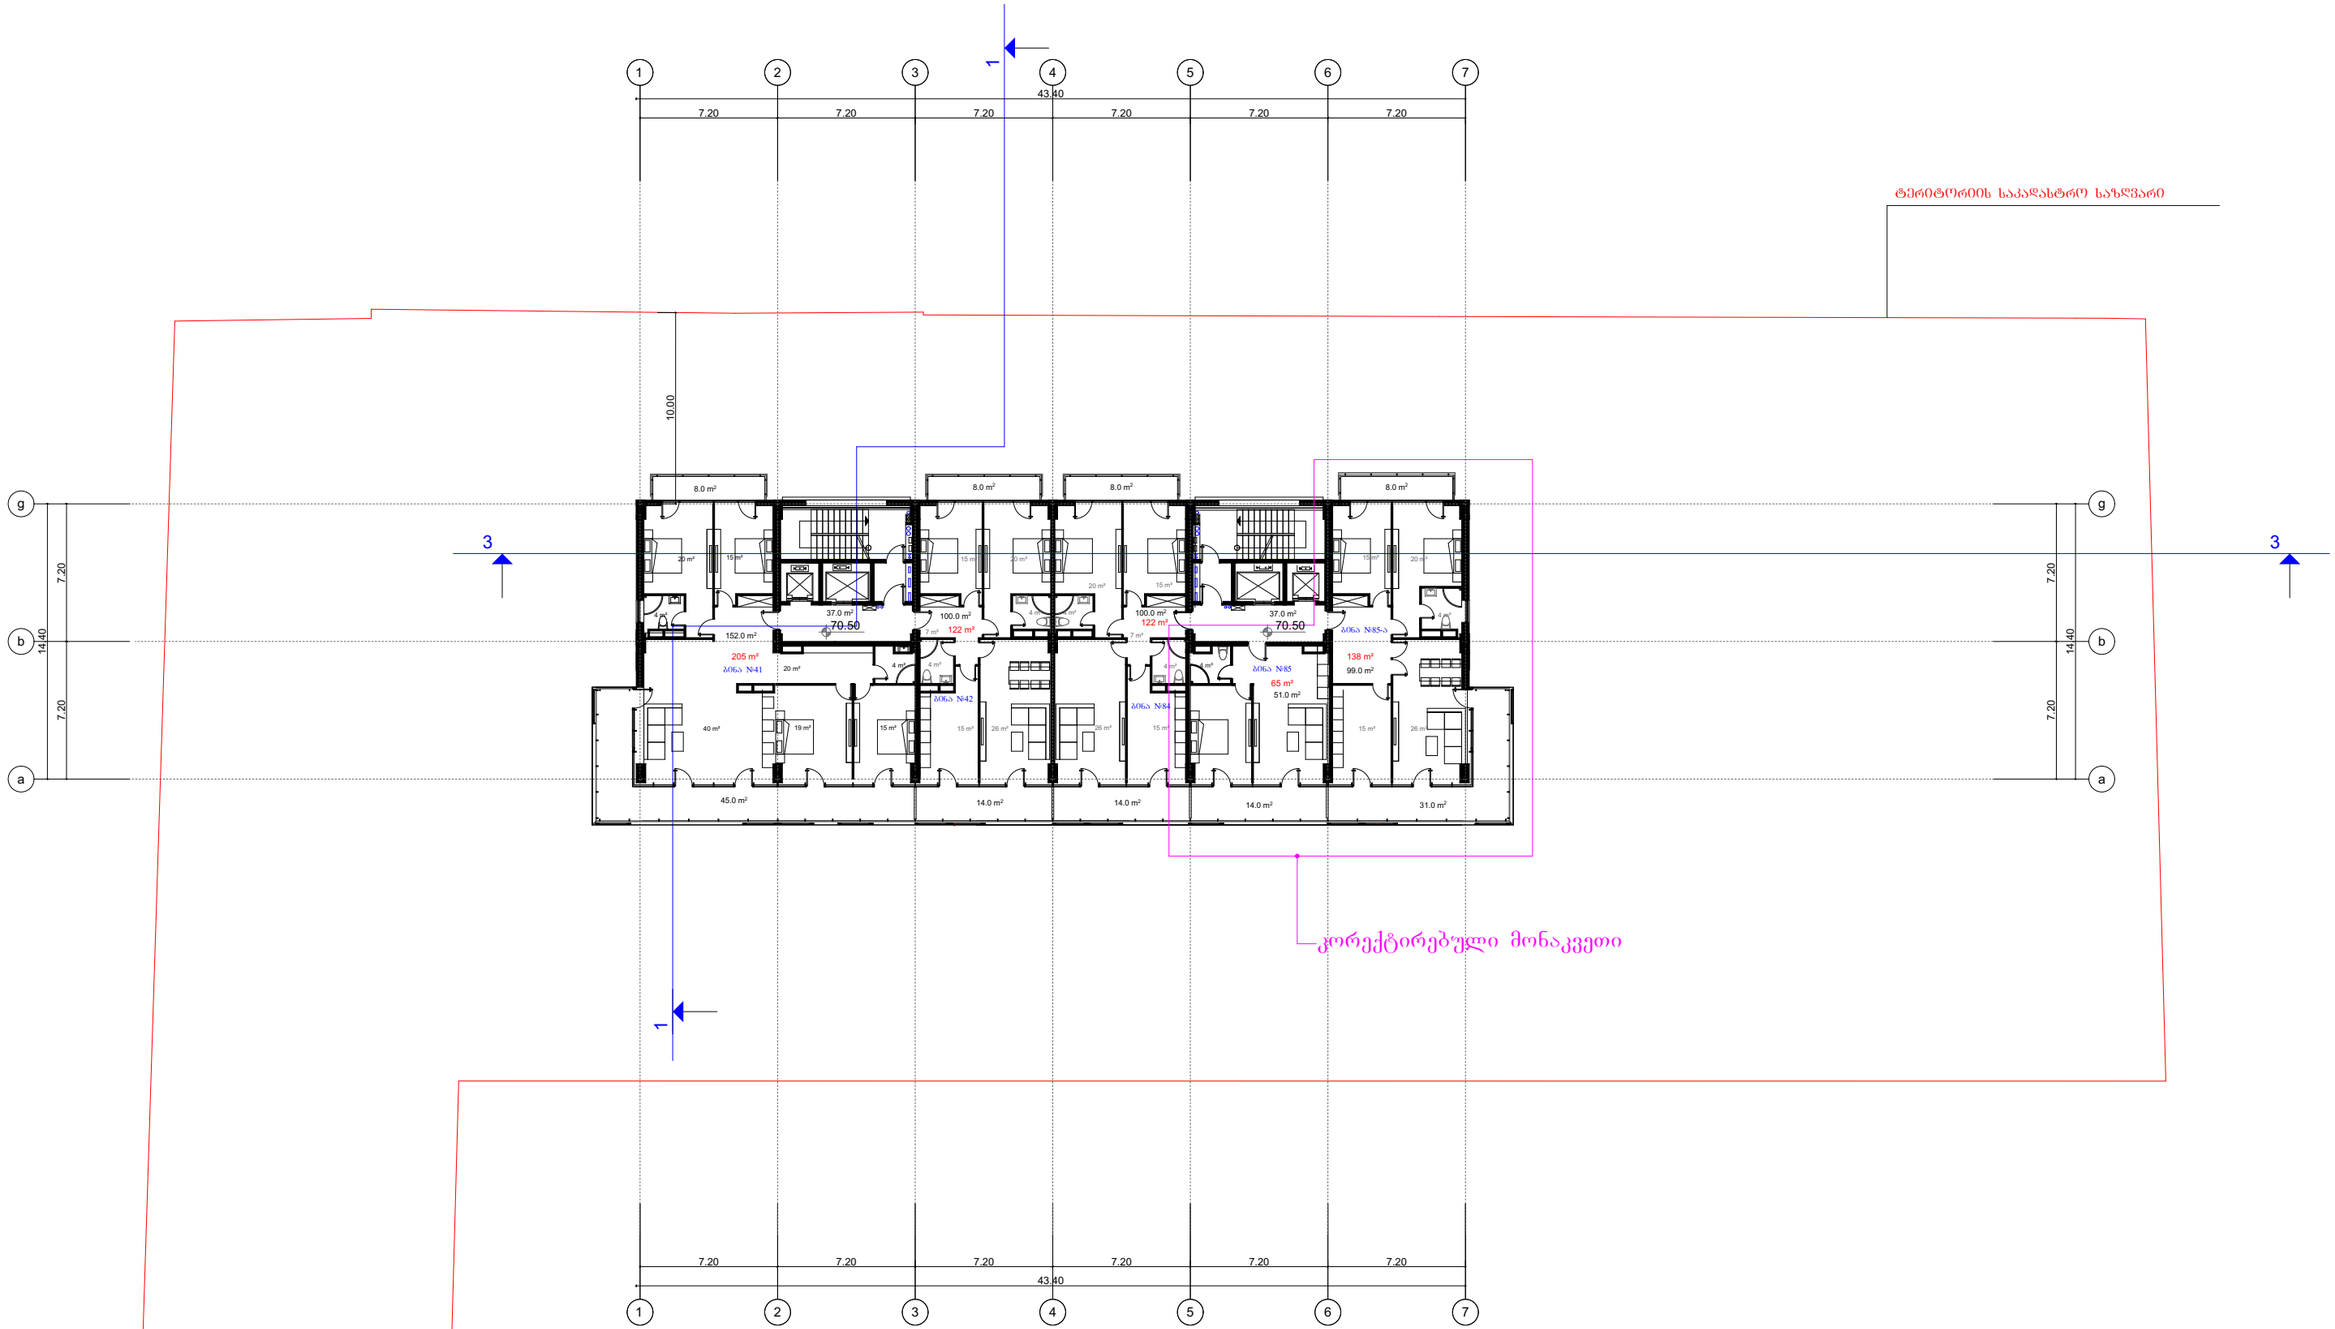

GSPublisherVersion 0.0.100.100

7.20 7.20

14.40

7.20 7.20

14.40

10.00

7.20 7.20

43.40

7.20 7.20 7.20 7.20

7.20 7.20

43.40

7.20 7.20 7.20 7.20

კორექტირებული მონაკვეთი

ტერიტორიის საკადასტრო საზღვარი

7 m² 122 m²

15 m² 20 m²

15 m² 26 m²

4 m²

26 m² 15 m²

20 m²

122 m²
7 m²

15 m²

4 m² 4 m²

4 m²

a

b

g

a

b

g

4 m²
ბინა #41

ბინა #42
ბინა #84

ბინა #85-ა

1 2 3 4 5 6 7

1 2 3 4 5 6 7

1

1

3 3

ფურც

.

სულ ფურც.

ქ. თბილისი,
ვაკე-საბურთალოს რაიონი,
თამარაშვილის ქ. 13

დამკვეთი:
დაკვეთა #2

მრავალფუნქციური

შპს "domus დეველოპმენტ" შენობა

არქიტექტურული
პროექტი

XXII სართულის გეგმა 70.50
ნიშნულზე მ. 1:200

50

შპს "domus დეველოპმენტ"

შეასრულა

პრ. მთავარი არქიტექტორი

დირექტორი

გ. ნონიკაშვილი

შეამოწმა კ. მაჩაიძე

ს. კორძახია

გ. ნონიკაშვილი

XXII სართულის გეგმა 70.50 ნიშნულზე

70.50 70.50

205 m²

15 m²

20 m²

15 m²

40 m²

20 m²

4 m²

19 m²

4 m²

ბინა #85

15 m²

15 m² 26 m²

20 m²

4 m²

138 m²

65 m²

8.0 m2 8.0 m2 8.0 m2 8.0 m2

31.0 m2 14.0 m 14.0 m2

2 45.0 m 14.0 m2

2

152.0 m2

37.0 m2

100.0 m2 100.0 m2

37.0 m2

99.0 m2

51.0 m2

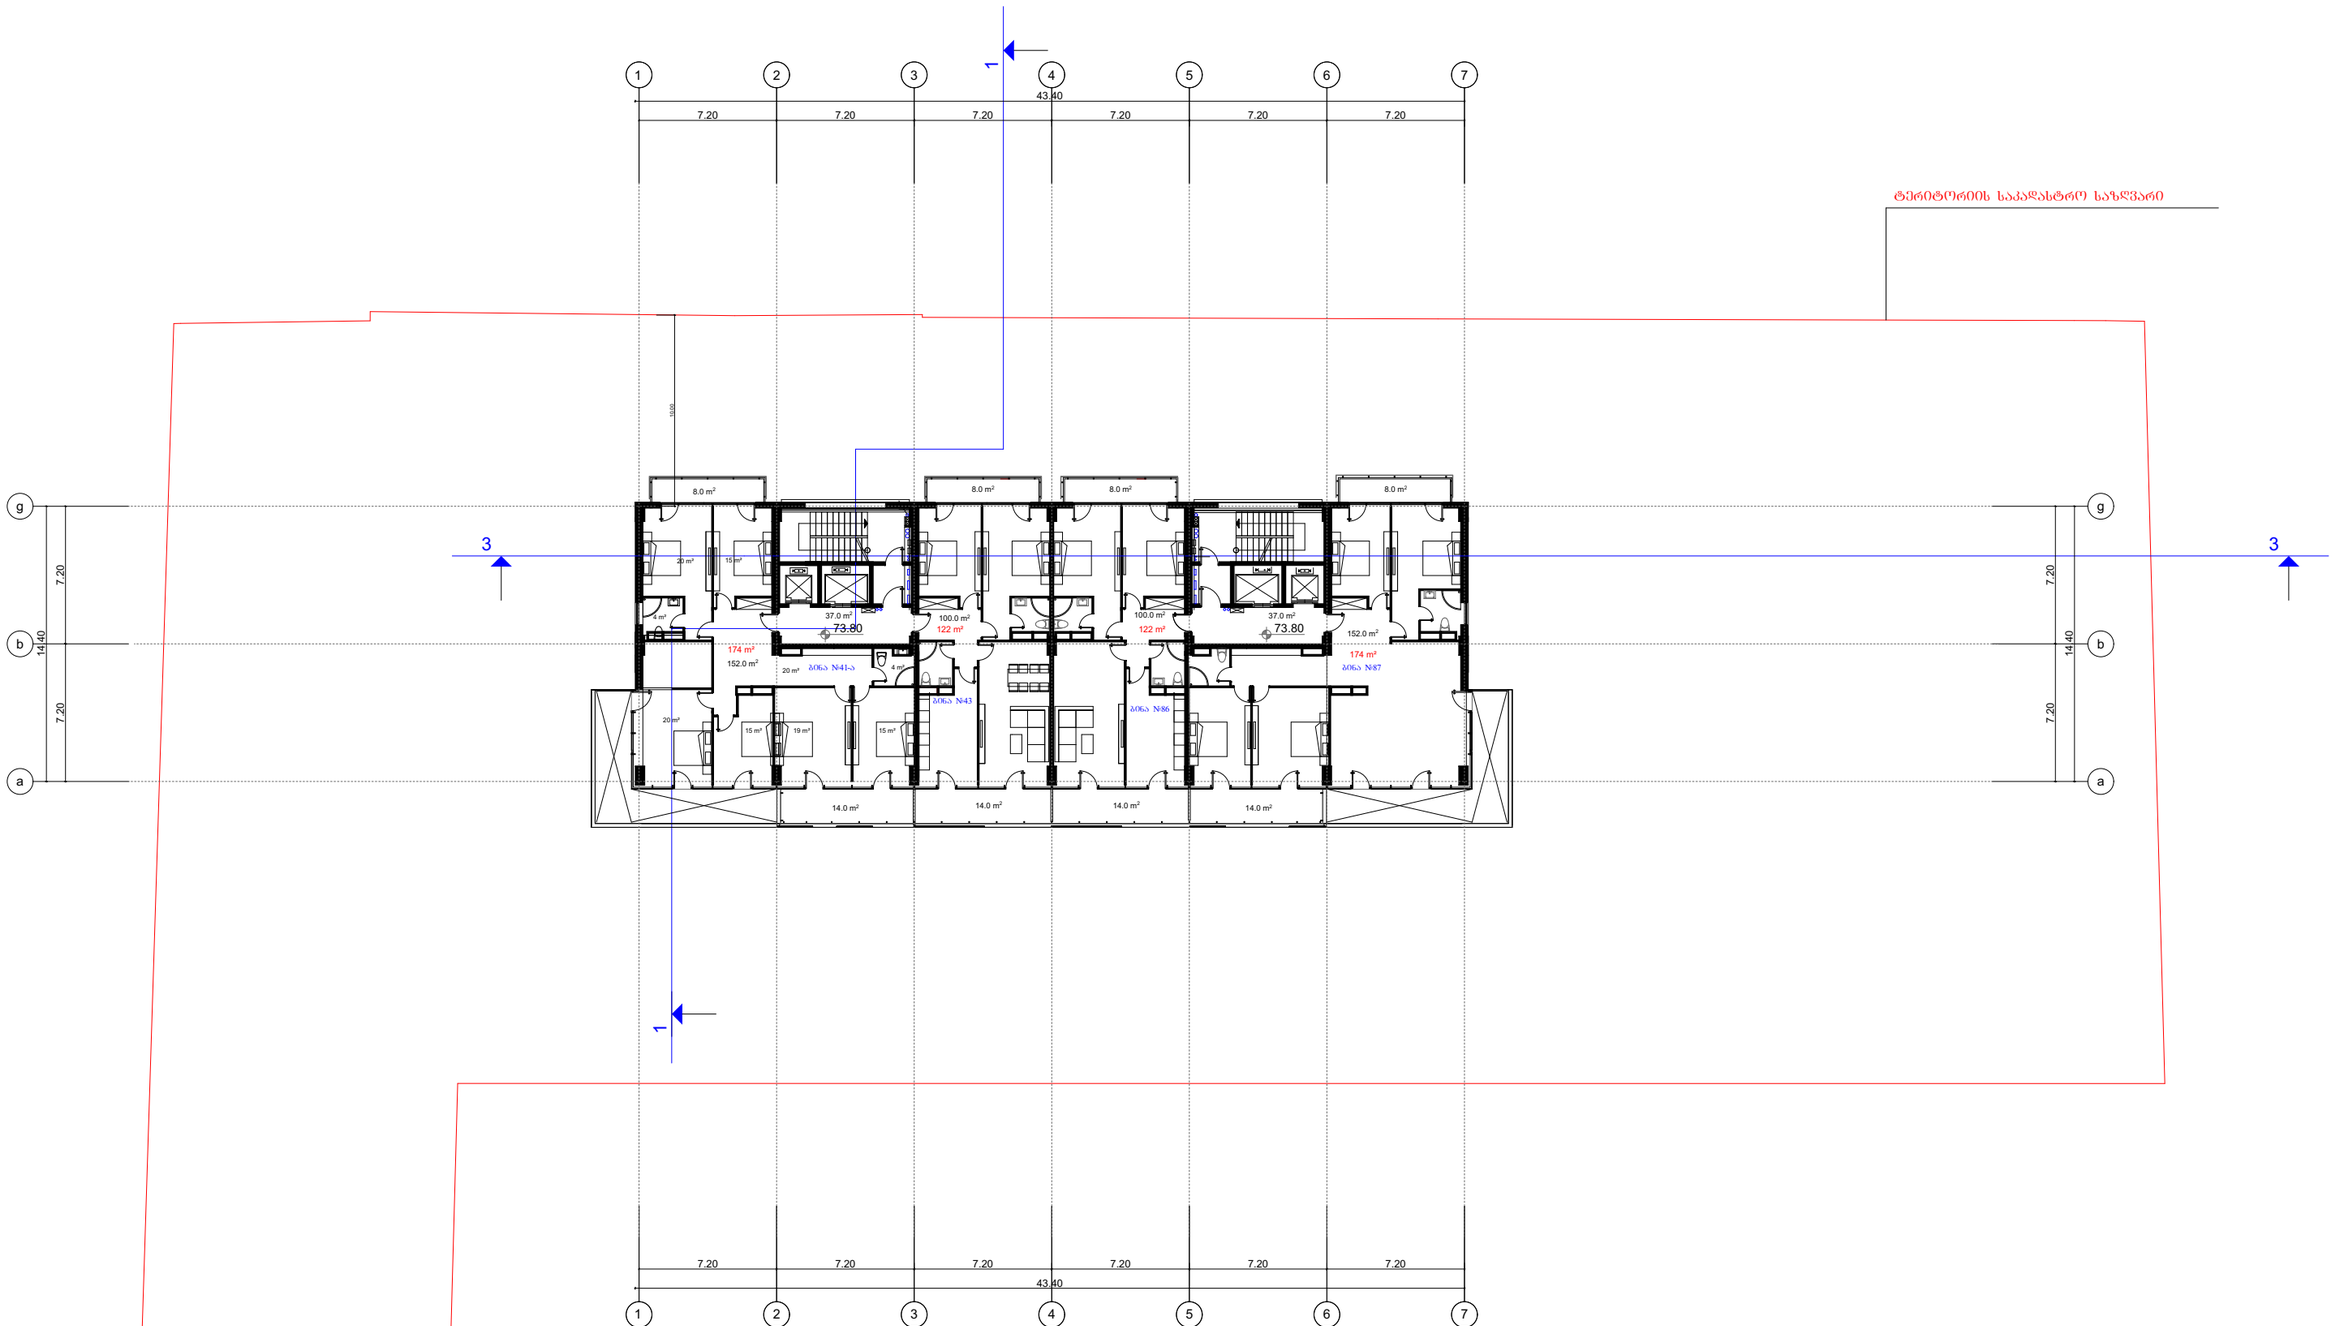

GSPublisherVersion 0.0.100.100

7.20 7.20

14.40

7.20 7.20

14.40

10.00

7.20 7.20

43.40

7.20 7.20 7.20 7.20

7.20 7.20

43.40

7.20 7.20 7.20 7.20

a

b

g

a

b

g

ბინა #41-ა

ბინა #43
ბინა #86

ბინა #87

1 2 3 4 5 6 7

1 2 3 4 5 6 7

1

1

3 3

ფურც

.

სულ ფურც.

ქ. თბილისი,
ვაკე-საბურთალოს რაიონი,
თამარაშვილის ქ. 13

დამკვეთი:
დაკვეთა #2

მრავალფუნქციური
შპს "domus დეველოპმენტ" შენობა

არქიტექტურული
პროექტი

XXIII სართულის გეგმა 73.80
ნიშნულზე მ. 1:200

50

შპს "domus დეველოპმენტ"

შეასრულა

პრ. მთავარი არქიტექტორი

დირექტორი

გ. ნონიკაშვილი

შეამოწმა კ. მაჩაიძე

ს. კორძახია

გ. ნონიკაშვილი

XXIII სართულის გეგმა 73.80 ნიშნულზე

ტერიტორიის საკადასტრო საზღვარი

122 m² 122 m²

174 m²

73.80 73.80

15 m²

20 m²

20 m 15 m² ²

4 m²

19 m²

4 m²

15 m²

20 m²

8.0 m2 8.0 m2 8.0 m2

8.0 m2

152.0 m2

37.0 m2

100.0 m2 100.0 m2

37.0 m2

152.0 m2

14.0 m 14.0 m2

2 14.0 m2

14.0 m2

174 m²

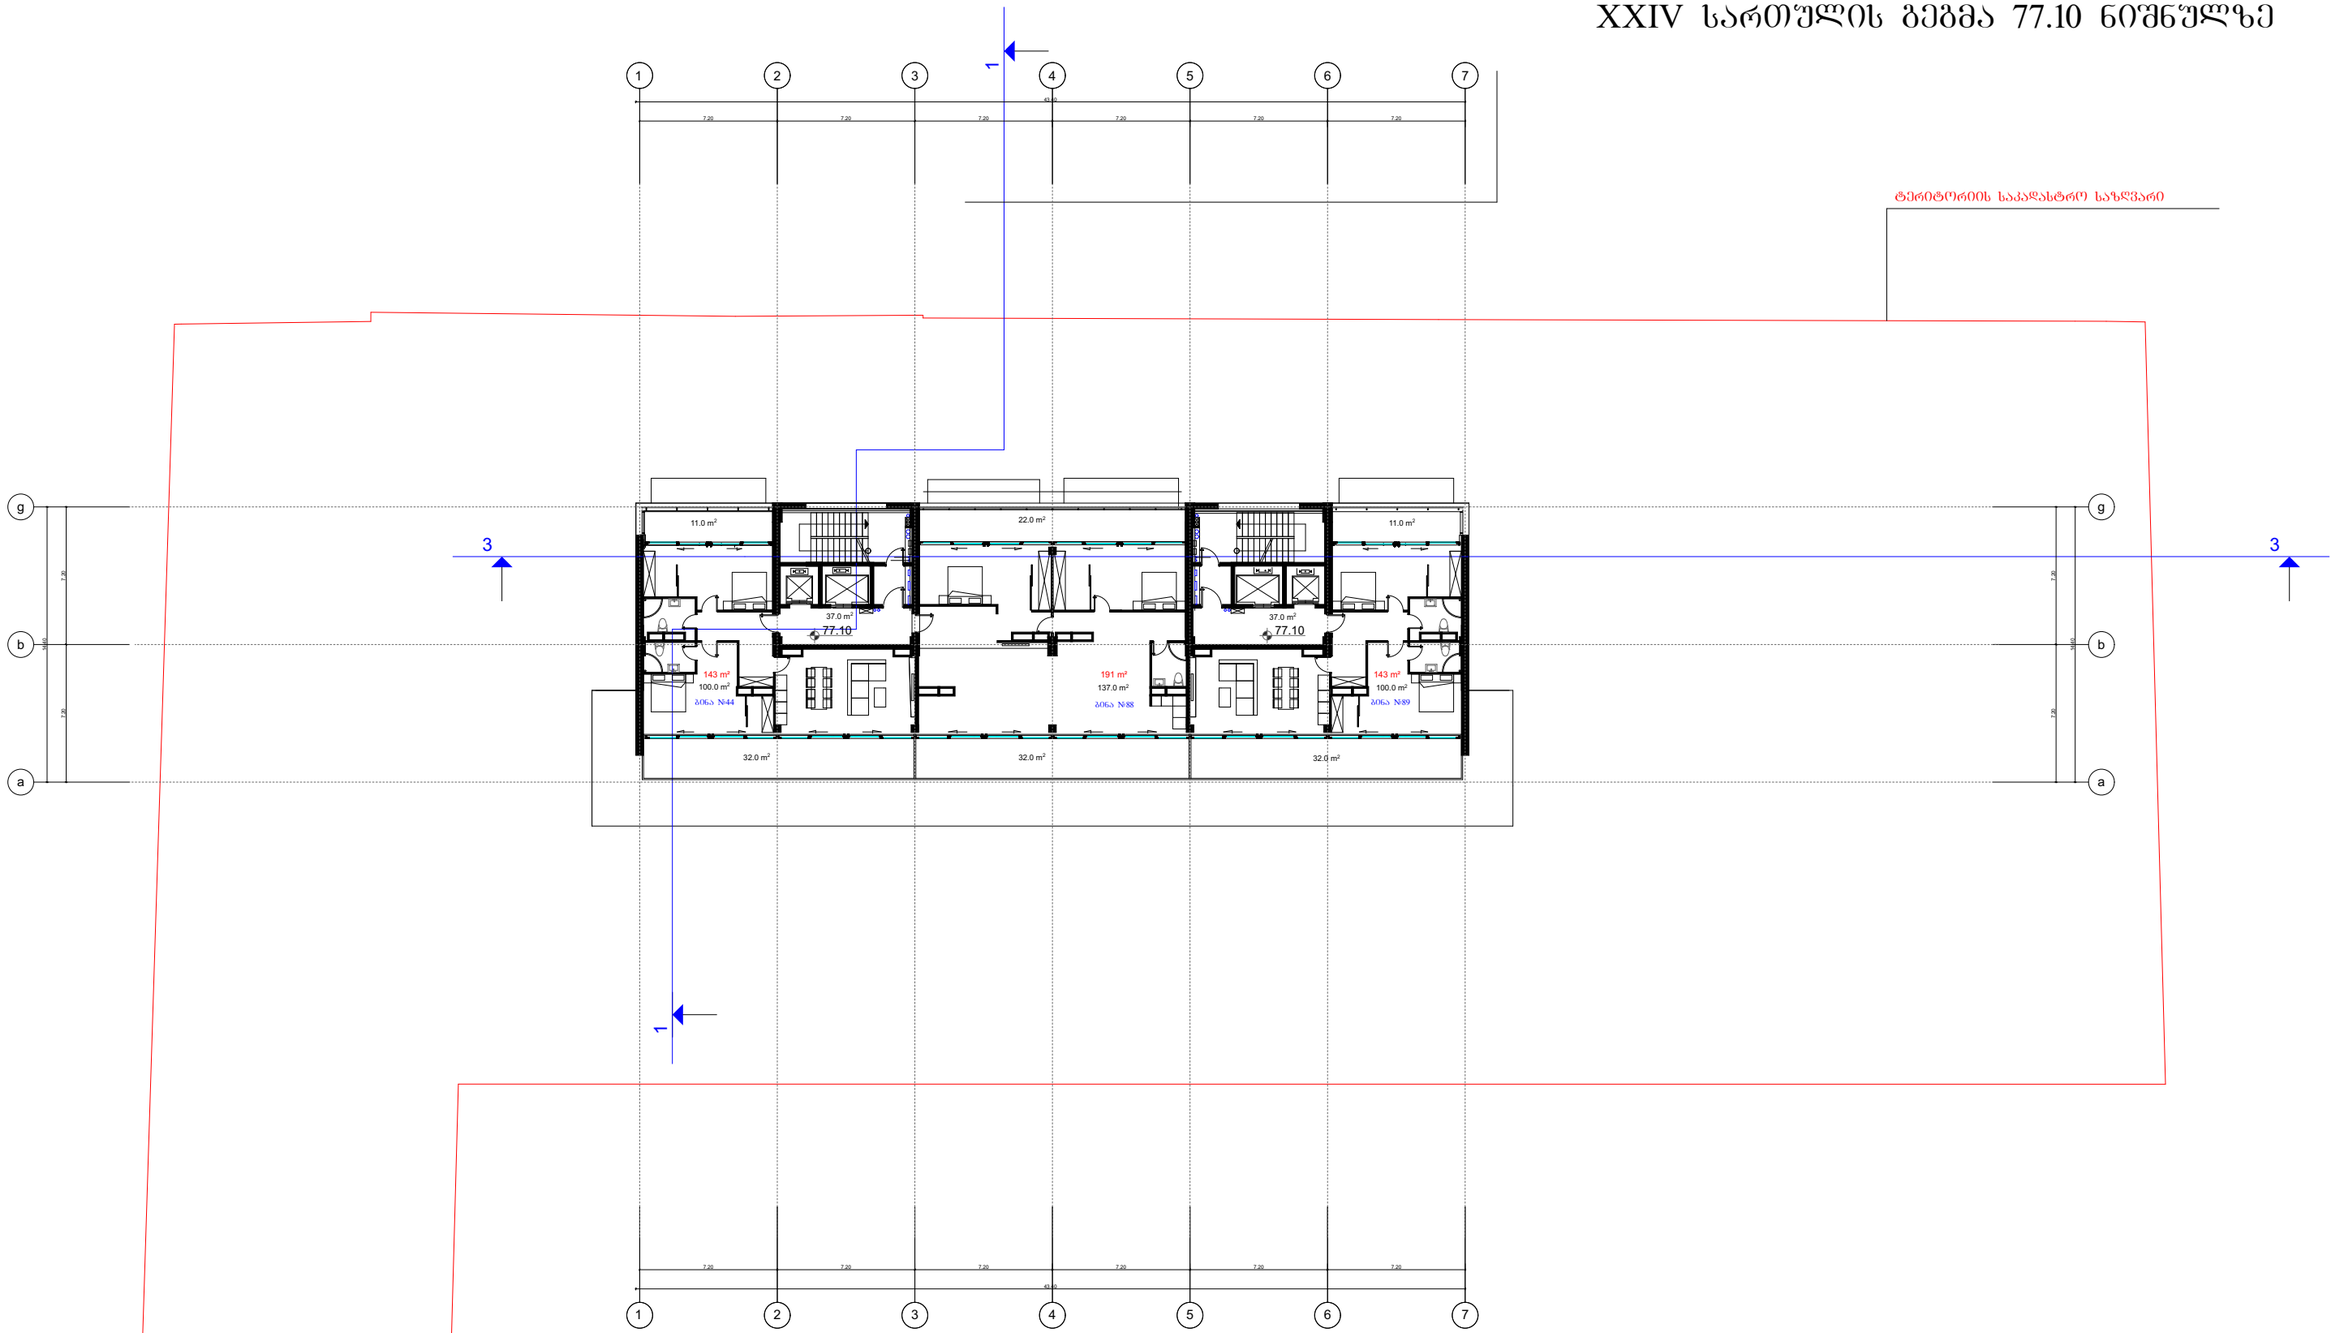

GSPublisherVersion 0.0.100.100

7.20 7.20

14.40

7.20 7.20

14.40

7.20 7.20

43.40

7.20 7.20 7.20 7.20

7.20 7.20

43.40

7.20 7.20 7.20 7.20

ტერიტორიის საკადასტრო საზღვარი

a

b

g

a

b

g

77.10 77.10

1 2 3 4 5 6 7

1 2 3 4 5 6 7

1

1

3 3

ბინა #88 ბინა #44 ბინა #89





ფურც

.

სულ ფურც.

ქ. თბილისი,
ვაკე-საბურთალოს რაიონი,
თამარაშვილის ქ. 13

დამკვეთი:
დაკვეთა #2

მრავალფუნქციური
შპს "domus დეველოპმენტ" შენობა

არქიტექტურული
პროექტი

XXIV სართულის გეგმა 77.10
ნიშნულზე მ. 1:200

50

შპს "domus დეველოპმენტ"

შეასრულა

პრ. მთავარი არქიტექტორი

დირექტორი

გ. ნონიკაშვილი

შეამოწმა კ. მაჩაიძე

ს. კორძახია

გ. ნონიკაშვილი

XXIV სართულის გეგმა 77.10 ნიშნულზე

143 m² 191 m² 143 m²
100.0 m2

11.0 m2 22.0 m2

137.0 m2

11.0 m2

100.0 m2

37.0 m2

32.0 m 32.0 m2 2 32.0 m2

37.0 m2

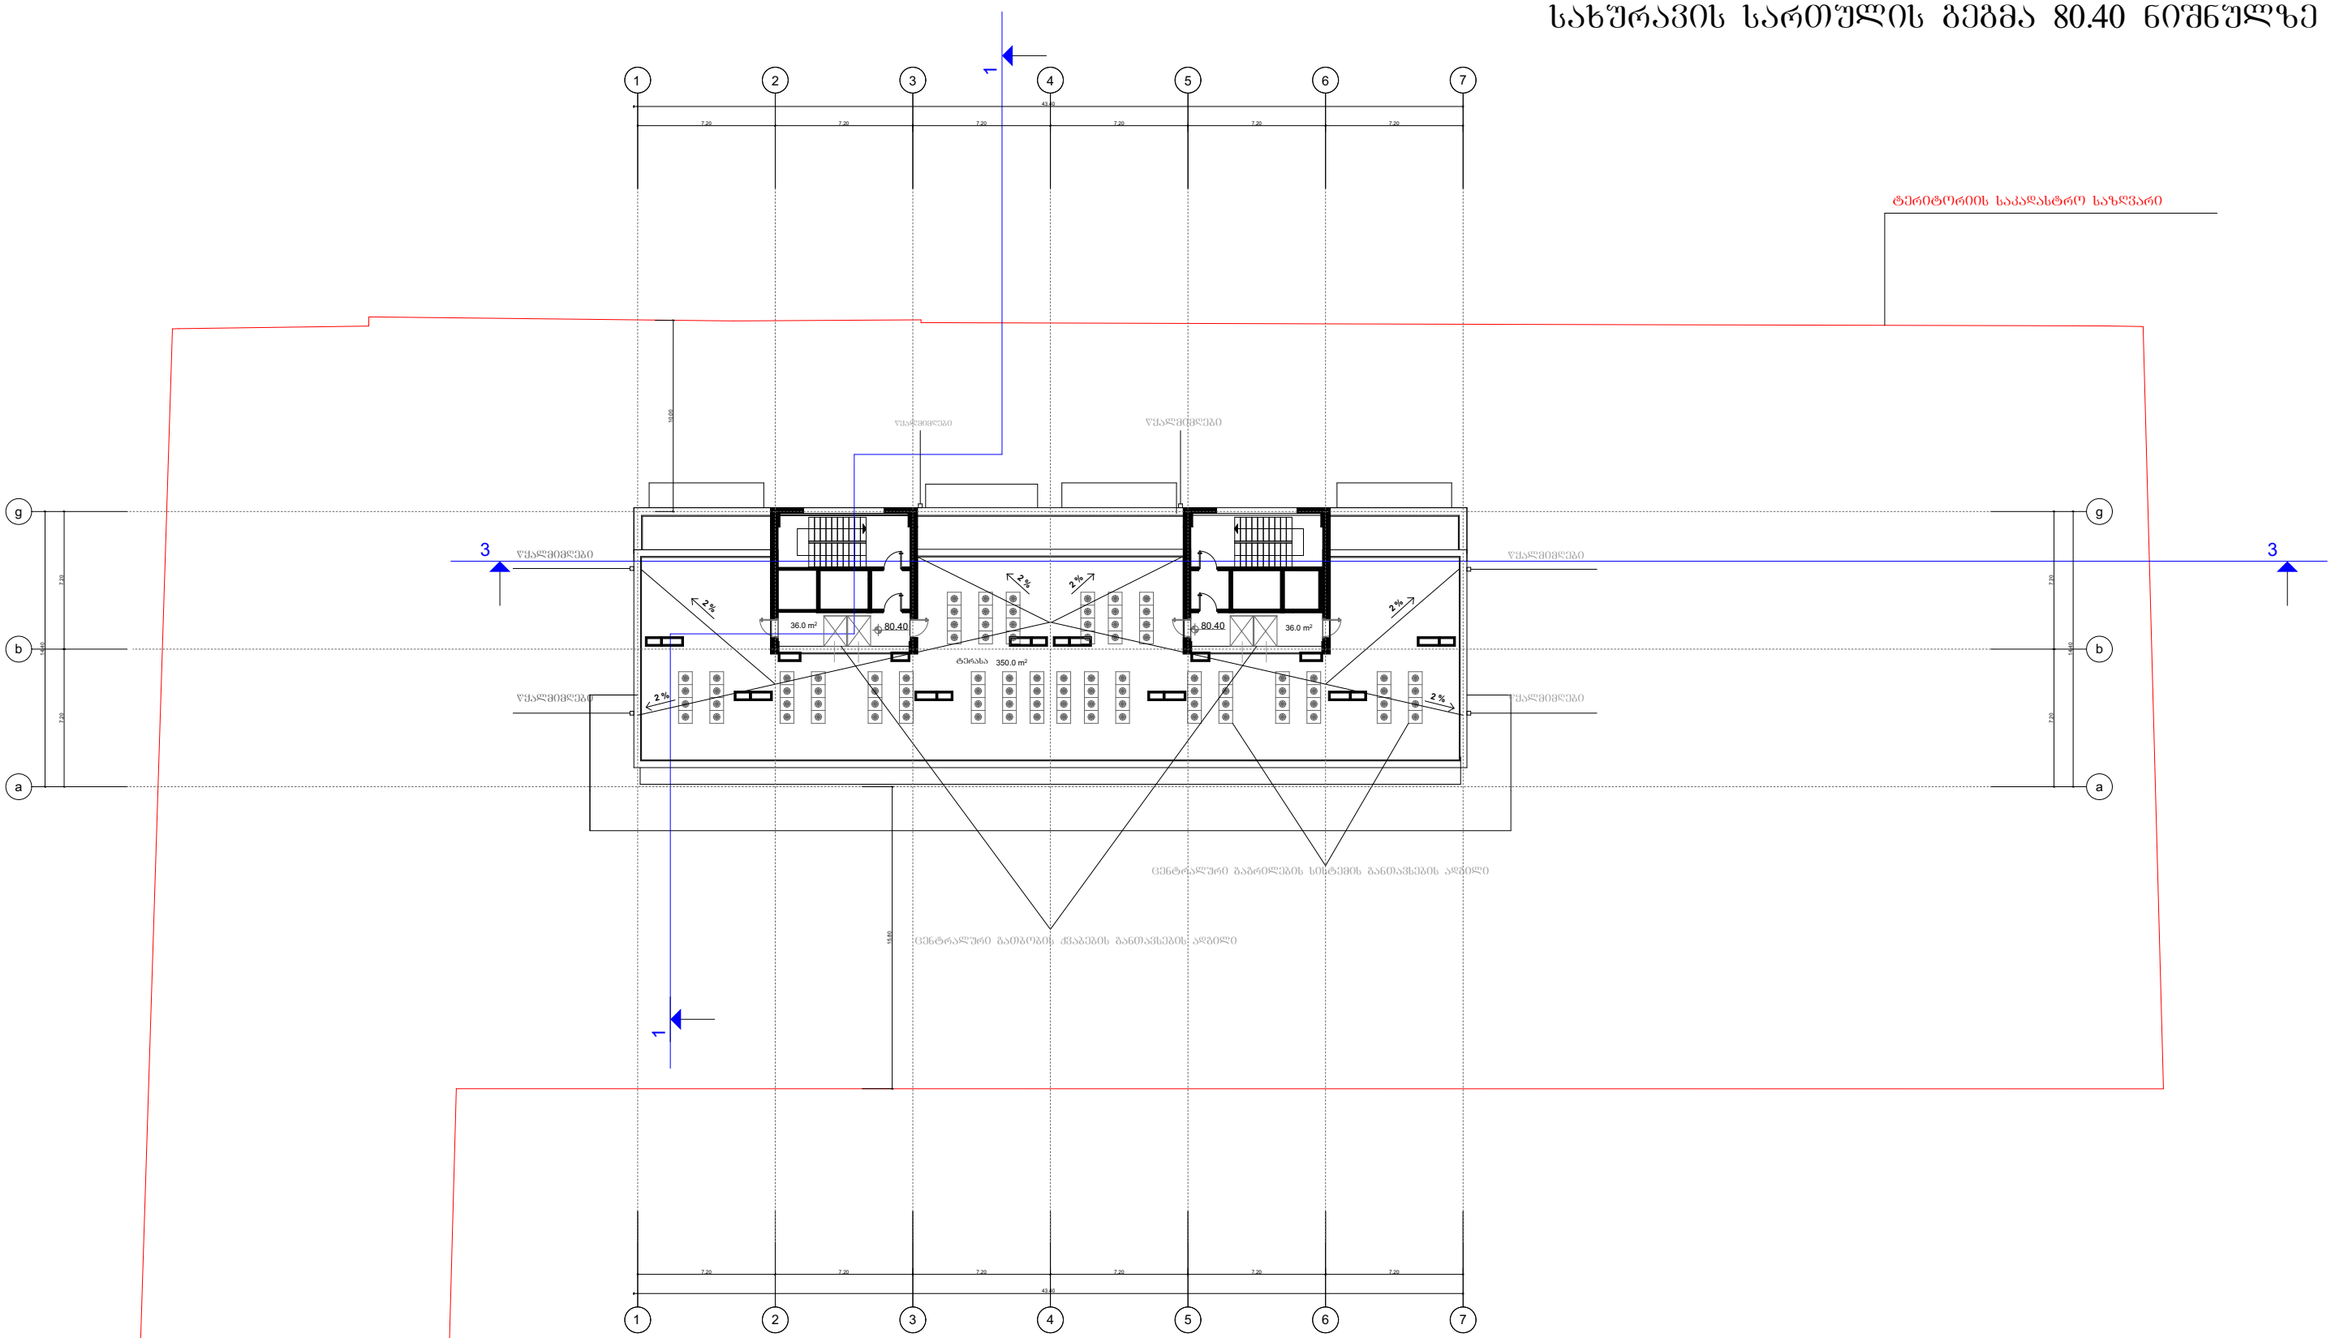

GSPublisherVersion 0.0.100.100

7.20 7.20

14.40

7.20 7.20

14.40

10.00

15.80

7.20 7.20

43.40

7.20 7.20 7.20 7.20

7.20 7.20

43.40

7.20 7.20 7.20 7.20

350.0 m2

ტერიტორიის საკადასტრო საზღვარი

a

b

g

a

b

g

80.40 80.40

1 2 3 4 5 6 7

1 2 3 4 5 6 7

1

1

3 3

ფურც სულ ფურც.

ქ. თბილისი,
ვაკე-საბურთალოს რაიონი,
თამარაშვილის ქ. 13

დამკვეთი:
დაკვეთა #2

მრავალფუნქციური
შპს "domus დეველოპმენტ" შენობა

არქიტექტურული
პროექტი

სახურავის სართულის გეგმა 80.40 ნიშნულზე

სახურავის სართულის გეგმა 80.40
ნიშნულზე მ. 1:200

შპს "domus დეველოპმენტ"

შეასრულა

პრ. მთავარი არქიტექტორი

დირექტორი

გ. ნონიკაშვილი

შეამოწმა კ. მაჩაიძე

ს. კორძახია

გ. ნონიკაშვილი

ტერასა

2 %

2 %

2 %

2 %

2 %

2 %

წყალმიმღები

წყალმიმღები

წყალმიმღები

წყალმიმღები

წყალმიმღები წყალმიმღები

ცენტრალური გათბობის ქვაბების განთავსების ადგილი

ცენტრალური გაგრილების სისტემის განთავსების ადგილი

36.0 m 36.0 m2

2

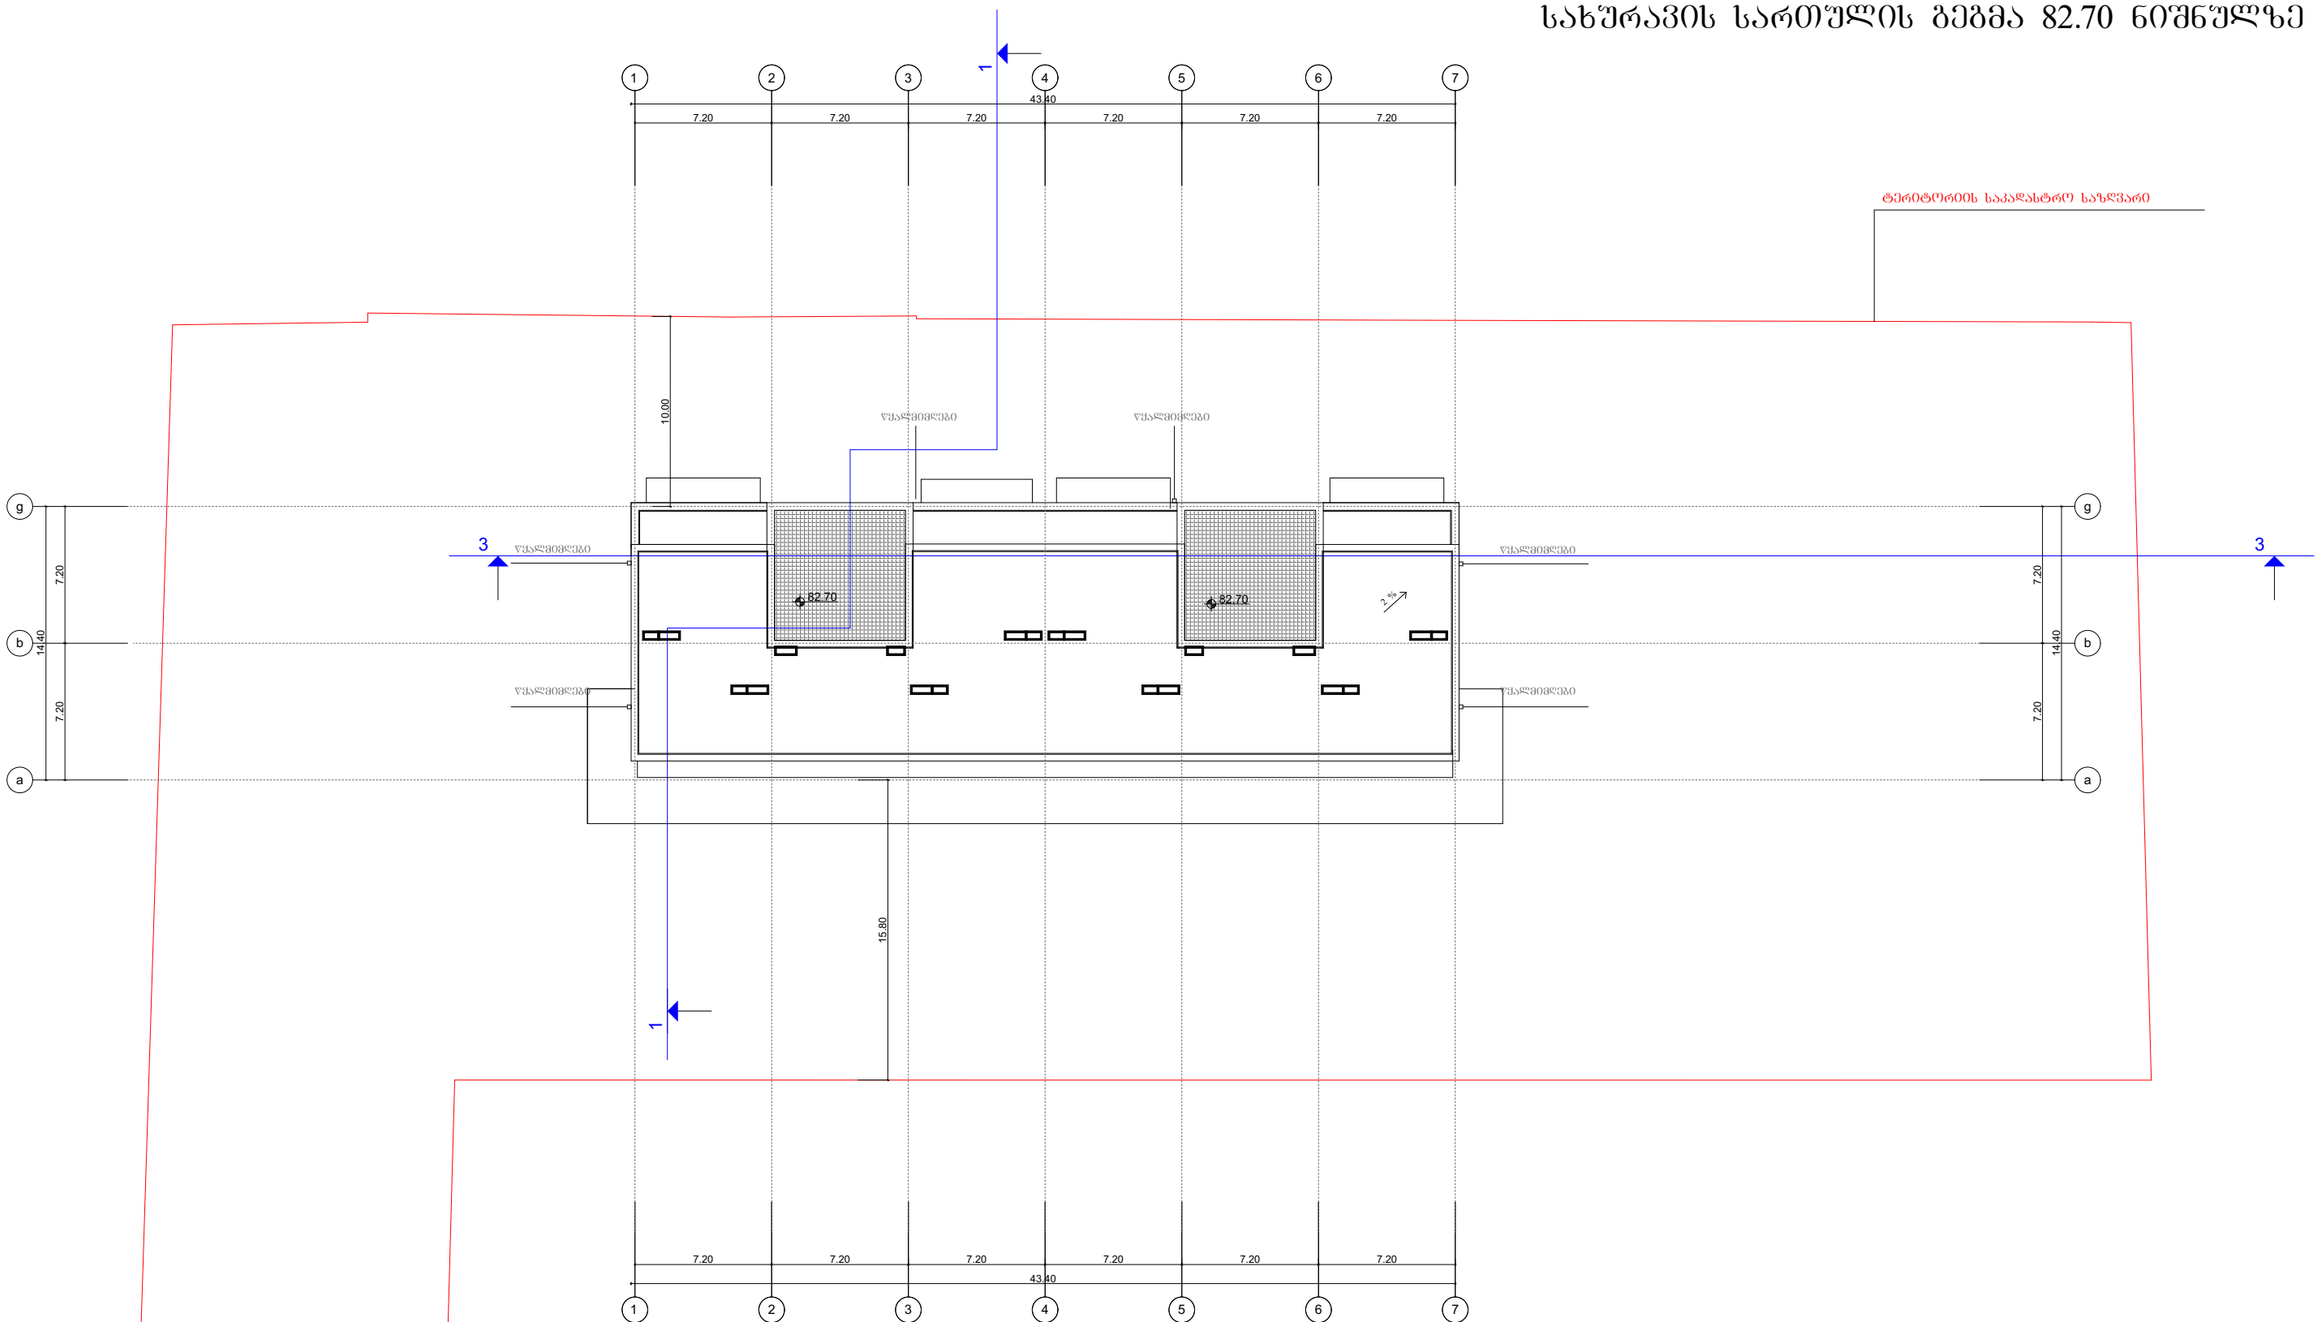

GSPublisherVersion 0.0.100.100

7.20 7.20

14.40

7.20 7.20

14.40

10.00

15.80

7.20 7.20

43.40

7.20 7.20 7.20 7.20

7.20 7.20

43.40

7.20 7.20 7.20 7.20

ტერიტორიის საკადასტრო საზღვარი

a

b

g

a

b

g

1 2 3 4 5 6 7

1 2 3 4 5 6 7

1

1

3 3

ფურც

.

სულ ფურც.

ქ. თბილისი,
ვაკე-საბურთალოს რაიონი,
თამარაშვილის ქ. 13

დამკვეთი:
დაკვეთა #2

მრავალფუნქციური
შპს "domus დეველოპმენტ" შენობა

არქიტექტურული
პროექტი

სახურავის სართულის გეგმა 82.70 ნიშნულზე

სახურავის სართულის გეგმა 82.70
ნიშნულზე მ. 1:200

შპს "domus დეველოპმენტ"

შეასრულა

პრ. მთავარი არქიტექტორი

დირექტორი

გ. ნონიკაშვილი

შეამოწმა კ. მაჩაიძე

ს. კორძახია

გ. ნონიკაშვილი

2 %

წყალმიმღები

წყალმიმღები

წყალმიმღები

წყალმიმღები

წყალმიმღები წყალმიმღები

82.70 82.70