სიტუაციური გეგმა



შ.პ.ს. "ჯითი სარვეი"

საიდ.კოდი 400224681

ქ.თბილისი, გიორგი ბრწყინვალეს ქ №4 II სართული,ოფისი №4

მობ: +995 598 30-20-15 +995 599 53-15-15

office@gtsuvey.ge

www.facebook.com/GTSURVAY1

ქალაქი თბილისი, ქუჩა გორგასალი, № 105ში
შპს " ირბის"
საკუთრებაში არსებული 6622 მ² (ს/კ 01.18.09.006.017)
არასასოფლო-სამეურნეო დანიშნულების მიწის ნაკვეთის

ტოპოგრაფიული გეგმა

თარიღი: 17.07.2025

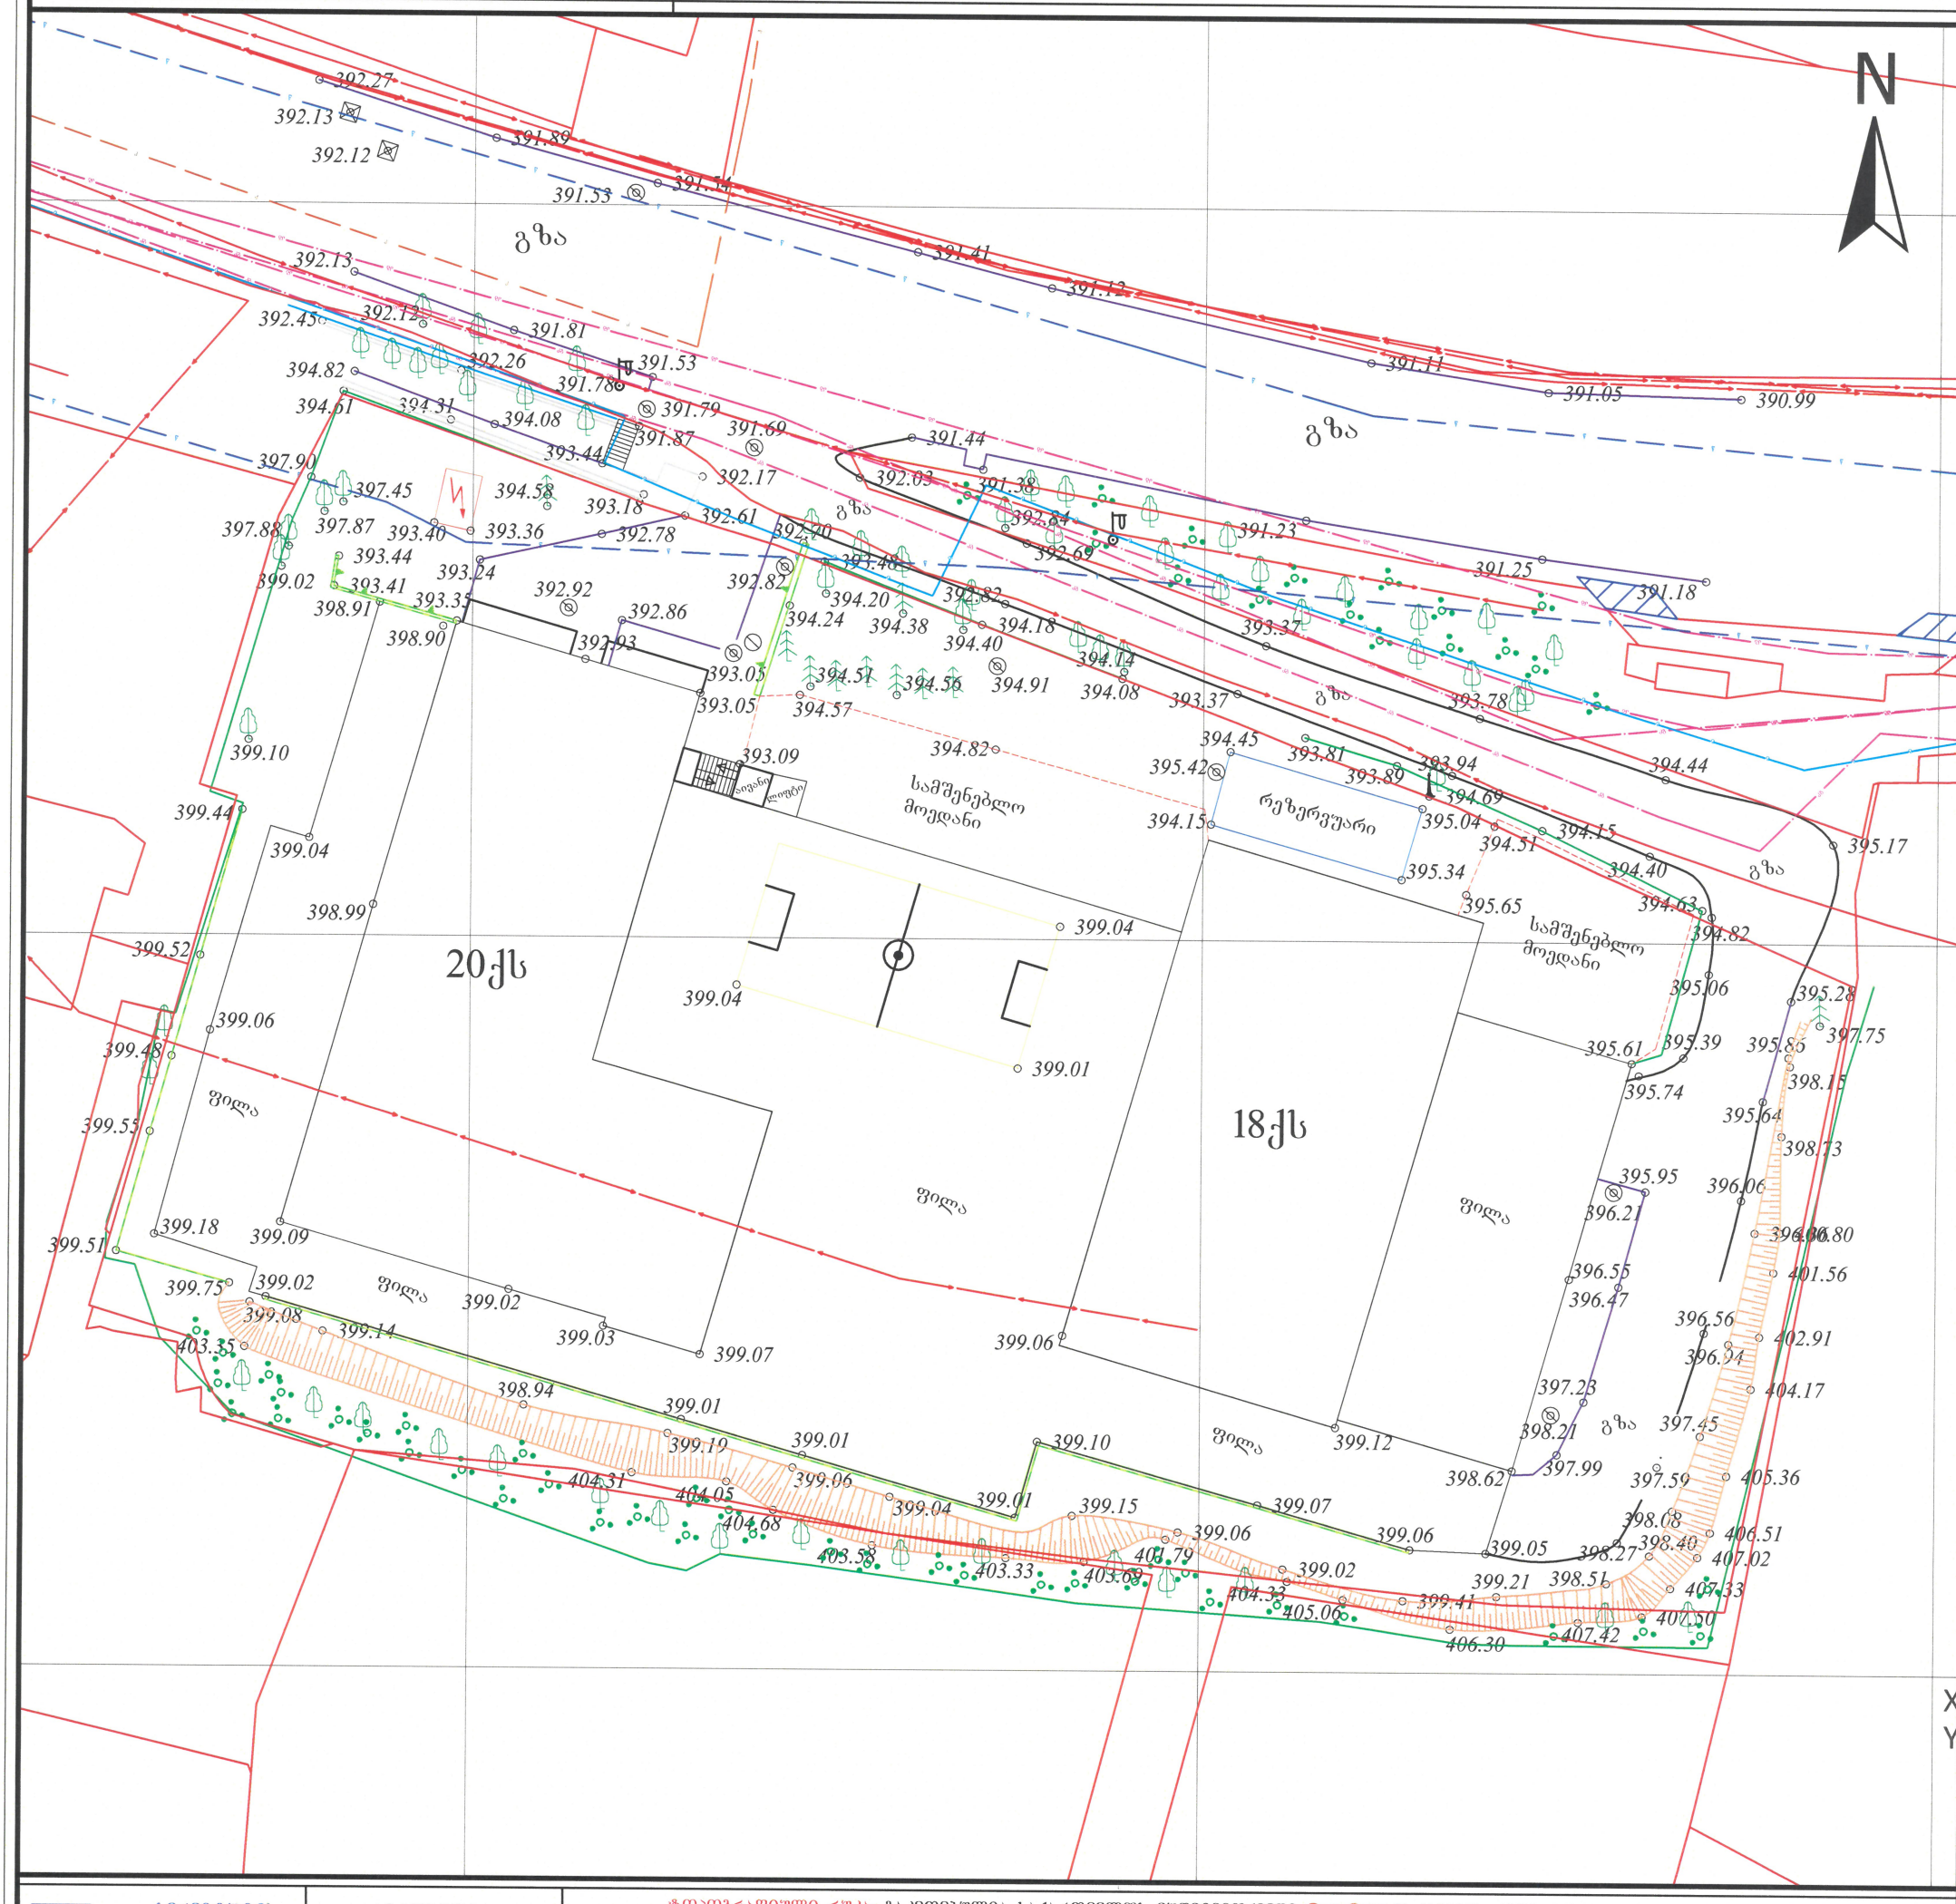

სერვიტუტის პარამეტრები: 000 მ	პირობითი აღნიშვნები				
მიწისქვეშა კომუნიკაციები	ნაკვეთის საზღვარი	ბუჩქი	გეგმურ სიმაღლური წერტილი (რპ)	რკინის ღობე	
კანალიზაცია	შენობა	გაზონი	ხეების რიგი	ბორდიური	
დენის კაბელი	არკა	სამეთვალყურეო ჭები	ტრანსფორმატორი	ბეტონი	
გაზის მილი	ფარდული	ძეგლი	რადიო ან ტელე ანძა	კედელი	
წყლის მილი	კიბე	შადრევანი	ლამპიონები	საყრდენი კედელი	
კავშირგაბმულობა	ფოთლოვანი ხე	ონკანი	ელექტრო ბოძი	ბილიკი	
	წიწვოვანი ხე	წყარო ან ჭა	რკინიგზა	გზის კონტური	
	ხეხილის ხე	ბენზინგასამართი სადგური	იზოჰიფსი	ფლატე	
	პალმა	მაღალი ძაბვის გადამცემი	მთავარი იზოჰიფსი	წყლის კონტური	

ტოპოგრაფიული რუკა: გაკეთებულია საძართველოს მუდმივმოქმედი Geo-Cors-ის ჯიპიეს რეფერენსირებულ ქსელზე დაყრდნობით.
სახელმწიფო კოორდინატთა სისტემა: WGS 1984 წლის, UTM პროექცია, სიმაღლური სისტემა: კვაზიგეოიდი 1977 წლის ბალტიის ზღვის სიმაღლე
ტოპოგრაფიული გეგმა მ 1:500 / რელიეფის კვეთა 0.5მ

(მიწისქვეშა კომუნიკაციების დანახული ადგილი არ რეესტრში რეგისტრირებულ ბაზასთან შედარებით,მიწისმზომელობის დაწყების წინ გამოახლილი იქნას ყველა მიწისქვეშა კომუნიკაციების წარმომადგენელი)

დირექტორი		ბ. ხაჩიძე
გეოდეზისტი კომპ. უზრუნველყოფა		ი.მანჯგალაძე
გეოდეზისტი კომპ. უზრუნველყოფა		ი.მანჯგალაძე
დამკვეთი		



ფაქტიფაბრბა	ბვარი	ხელმოწერა	თარიღი
ლიტერატორი	ა. ჯობავა		
არქიტიტი	ნსიხარულიძე		
ფაქტაბრრი	ა. ჯობავა		
ბასმტაბი	1:500	ბენბებბა	
თარიღი			
სტაღია		ფურცლები	ფურცლის N:
არქიტექტურული არქიტი		36	ა-21:

Urban & Architectural Design

ბ.ა.ს. " ეკ ეი ლი სტუდია "

ქ. თბილისში, ეროვნული რაიონში,
ბორბასლის ქუჩა N:105-ში არსებულ ბიზნის ნაკვეთზე
(ნაკვეთის საკადასტრო ეოლი: 01.18.09.006.017)
ბრაბაულბიზნიანი სასტოვრებელი ეობელიქსის
ეორეტირების
არქიტექტურული ეროექტი

ბ.ა.ს. " ეკ ეი ლი სტუდია "


