
ქალაქი თბილისი , ფონტანელას, ღორღობერიძის ქუჩა , მიმდებარედ ს/კ (01.18.13.022.037)
მპს "ე ჯამი"-ის საკუთრებაში არსებული 5044კვმ. არასასოფლო-სამეურნეო
დანიშნულების მიწის ნაკვეთის და მისი მიმდებარე ტერიტორიის ტოპოგრაფიული

გეგმა

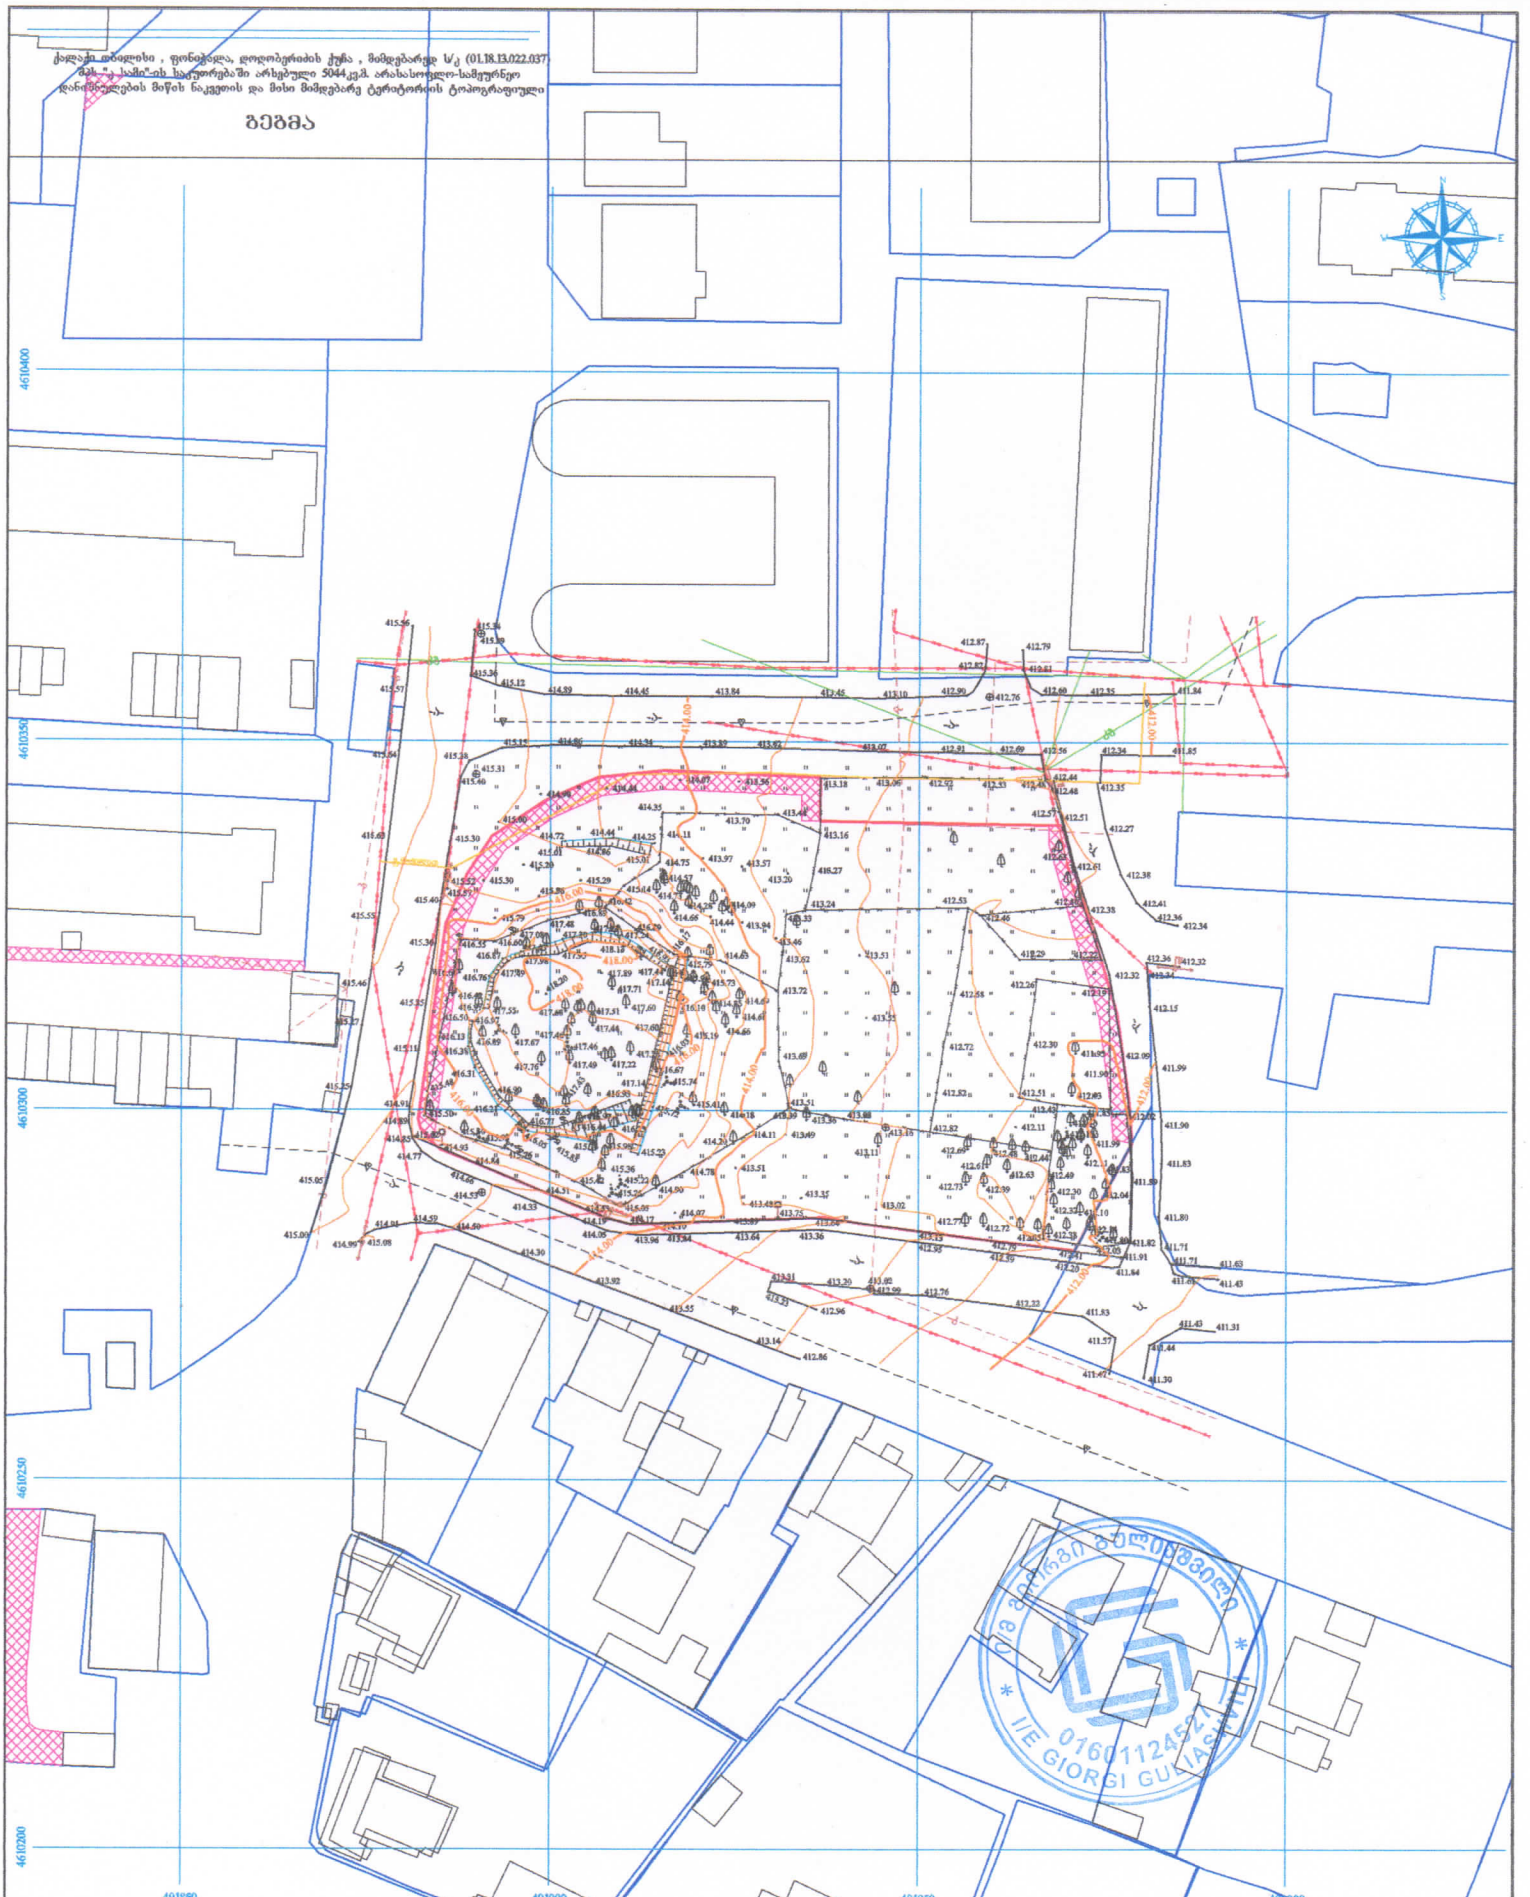

პირობითი აღნიშვნები

WGS 1984 -ის კოორდინატთა სისტემის UTM პროექცია

ბზ	ხის ჯიში	ფ	წყალგაყვანილობა
ბს	არასაკ. შენობა	ქვ	ქვაში
ზ	ზარდული	ქ	ქანაფვაცია
შ	შენობა-ნაგებობა	სან	სანიაღვრე
ტ	ტერიტორია	ელ	ელექტრომავალი
	საკონტროლო წერტილი	ტბ	ტელეკომუნიკაცია
	საქმიანობის ზონა		
	ელ. ანძა/ანძა		

შენიშვნა: 1) ნაგებობა ლატანელია საჯარო რეესტრში რეგისტრირებული ნაკვეთის საზღვარი

2) მიწის სამუშაოების შესრულება შეთანხმება კომუნიკაციის წარმომადგენლებთან

	ი/მ გიორგი გულიაშვილი ტ/ნ 01601124527	
	ქალაქი თბილისი , გურგასლის ქ. №14. tel: 599 13 36 11	
	info.luxline@gmail.com	
დირექტორი:		გ. გულიაშვილი
აზომა:		გ. გულიაშვილი
დახაზა:		გ. გულიაშვილი
მაშტაბი: 1:500		17/07/2025 წ.