

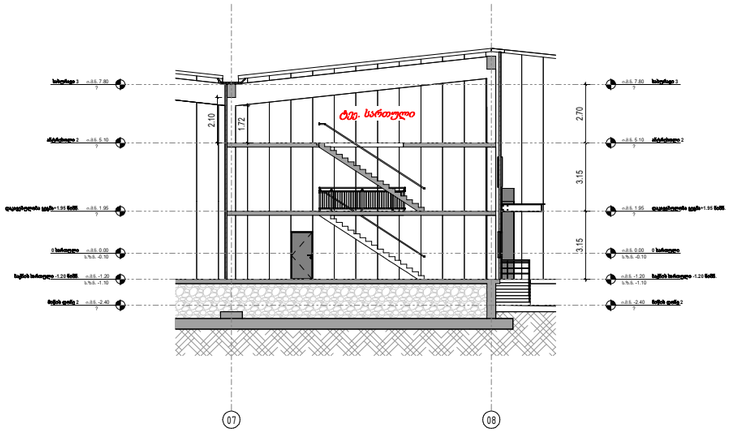

1 ჭრილი 4-4
1 : 100

ბეტონის ელემენტი (1ა-1)
ფილა (1ბ)
ბეტონის ელემენტი (1გ)
ბეტონის ელემენტი (1ე-2)
ფასადის ელემენტი (1ზ)
ბეტონის ელემენტი (1ი-2)

David Vashakidze Architects
მისამართი: ქ. თბილისი, სანაპირო #5
ტელ: +995 (32) 230 98 99
E-mail: Contact@davit.com
FB: FB.COM/DAVASTUDIO

პროექტის ნომერი	01.2022
თარიღი	01.2022
მთ. არქიტექტორი	დ.ვაშაკიძე
არქიტექტორი	დ.ვაშაკიძე

პროექტის დასახელება:
საწყობი
მისამართი:
ქალაქი თბილისი, ჭყონდიდელის ქუჩა #27
კ 01.19.24.007.038

ჭრილი 1-1 I 2-2



A201

მასშტაბი 1 : 100

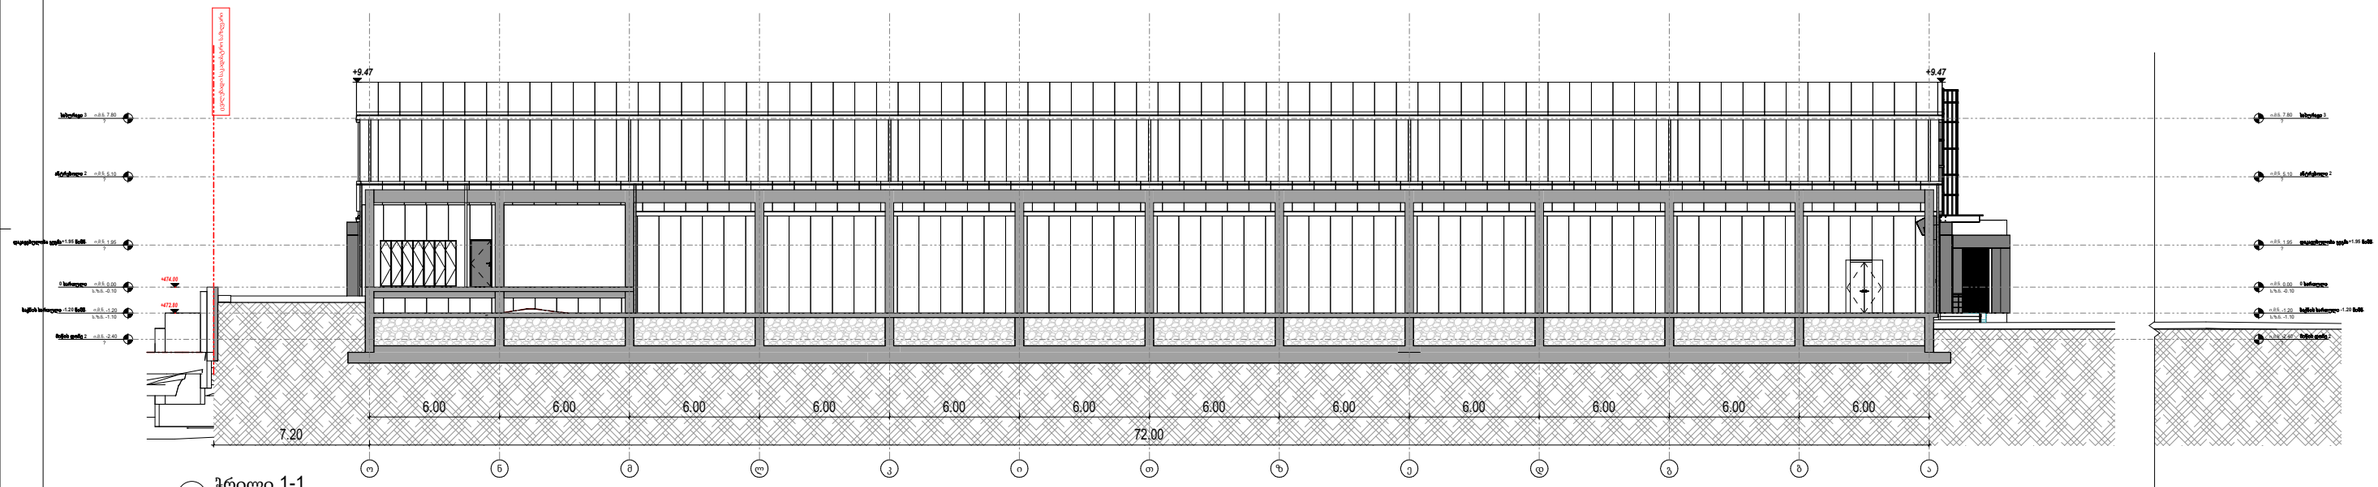

2 ჭრილი 1-1
1 : 100

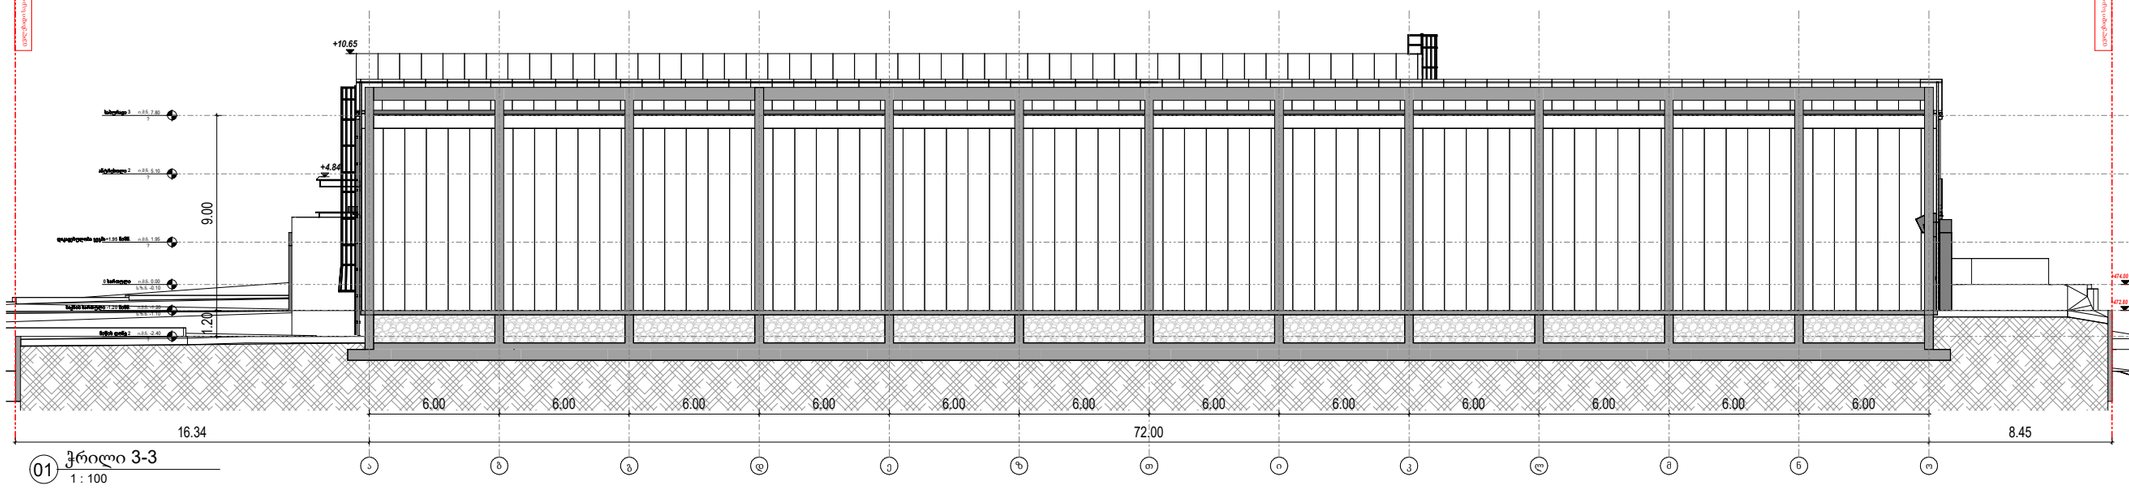

01 ჭრილი 3-3
1 : 100

David Vashakidze Architects

პროექტის ნომერი	01.2022
თარიღი	01.2022
მთ. არქიტექტორი	დ.ვაშაკიძე
არქიტექტორი	დ.ვაშაკიძე

პროექტის დასახელება:

ჭრილი 3-3

ტექნიკურ დეპონატორი

- საერთო ტერიტორია
- საცხოვრებელი ტერიტორია
- კომერციული ტერიტორია
- საიფეზე ტერიტორია
- სახანძრო ტერიტორია
- ლიფტისშახტის ტექნ. ტერიტორია
- პარკინგის ტერიტორია
- ფასადის საიზოლაციო

A202

მასშტაბი 1 : 100