ქალაქი თბილისი, გია გულუას ქუჩა №2ა ს/კ 01.18.05.001.117

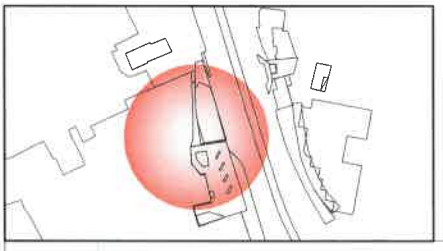

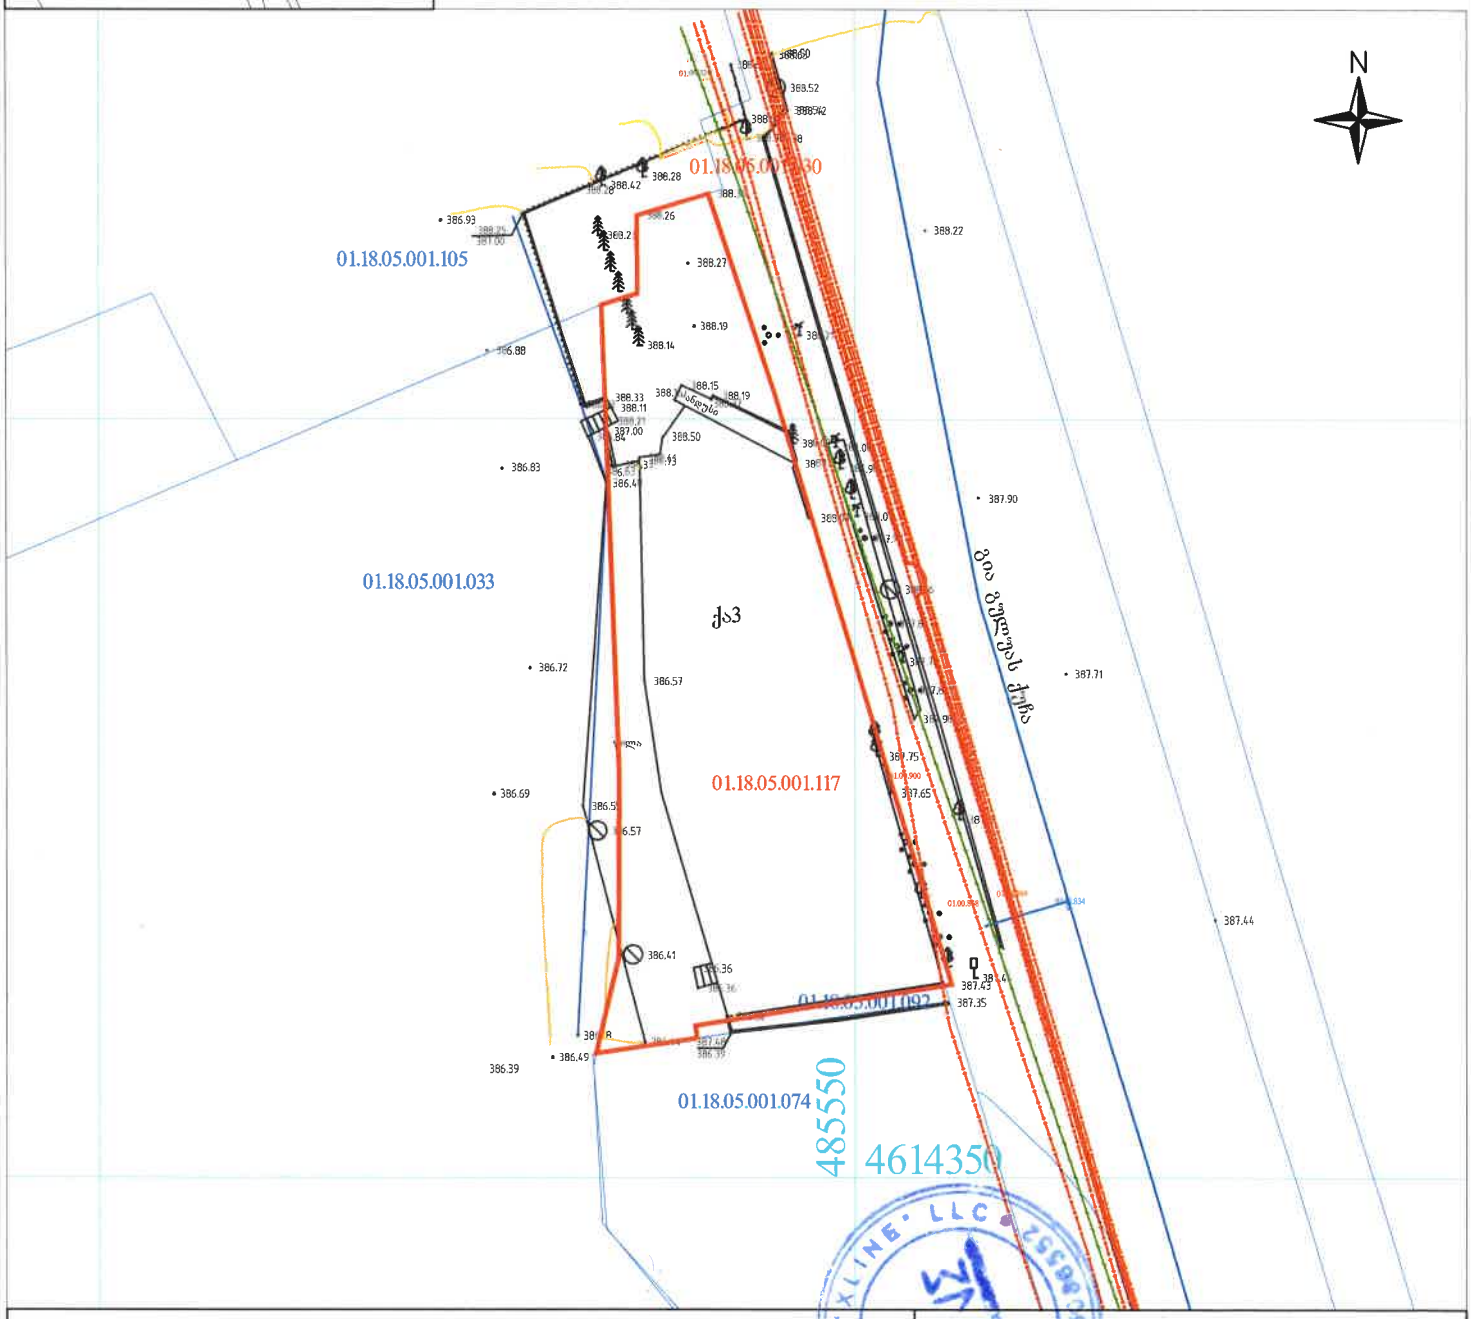

პირობითი აღნიშვნები			პროექცია UTM 38N საკოორდინატო სისტემა WGS 84
ნაკვეთის საზღვარი	ბუჩქი	ღობე	შპს X-line ტელ: +995 599 900 963 ძ. თბილისი ალ. ყაზბეგის ნაშთ. №25
შენობა	გაზონი	ბორდიური	
არკა	სამეთვალყურეო ჭები	ბეტონი	
ფარდული	ძეგლი	კედელი	
კიბე	შადრევანი	საყრდენი კედელი	
ფოთლოვანი ხე	ონკანი	ბილიკი	
წიწვოვანი ხე	წყარო ან ჭა	გზის კონტური	
ხეხილის ხე	ბენზინგასამართი სადგური	ფლატე	
პალმა	მაღალი ძაბვის გადამცემი	წყლის კონტური	

პროექტორი		ნ. მეგრელიძე
კომპ. უზრუნველყოფა		ნ. მეგრელიძე
შეასრულა		ნ. მეგრელიძე
მისამართი		
	მასშტაბი 1:500	18.07.2025