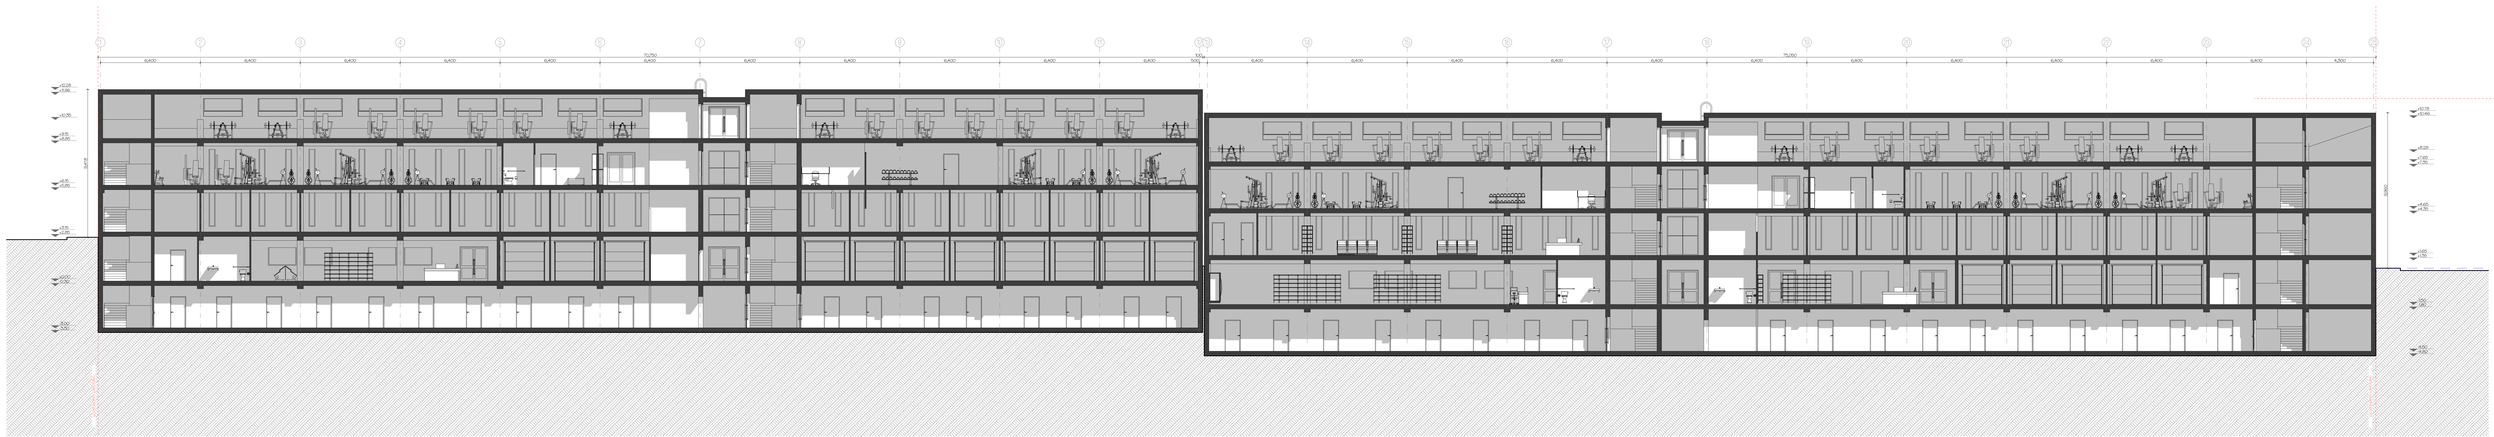

GSPublisherVersion 0.3.100.100

A

v- 06

9,050

-100

1,216

N

A

±0.00

3

01

01

კორექტირება

1

კორექტ. თარიღი

მასშტაბი: 1:100

თარიღი: 7/23/2025

ობიექტის მისამართი:

2

A.13

30

პირობითი აღნიშვნები:

S-01

ღერძის
ხაზი

ჭრილის
ხაზი

იატაკის
ნიშნული

კარ-ფანჯრების
markireba

მიწის ნაკვეთის
საკადასტრო
საზღვრები

ჩრდილოეთის
აღმნიშვნელი
ნიშანი

მისამართი:

შპს "გრინლადია" ID 404515681 ქ. თბილისი, ავთო ვარაზის I შესახვევი N19

სტადია:

ქალაქი თბილისი, nugzar აფხაიძის ქუჩა, N2

(s/k 72.16.33.040)

პირველადი მოხმარების saqonlis მაღაზია, ინდივიდუალური
სარგბელობის ავტოსადგომი, სპორტული დარბაზი

პროექტის დასახელება:

მისამართი:

ქ. თბილისი, ავთო ვარაზის #64 ც ბლოკი ბ-1
T: +995 593 233 444

Green Studio

მთ. არქიტექტორი

დირექტორი

თანამდებობა გვარი ხელმოწერა

არქიტექტორი

sulxan სულხანიშვილი

დამკვეთი:
არქიტექტორი 3

4

შენიშვნა:

ჭრილი 1-1

მუშა პროექტი

ზაალ ხვიჩია

სოფო ჯავახიშვილი

პირელადი მოხმარების saqonlis მაღაზია

სპორტული დარბაზი

ინდივიდუალური ავტოსადგომი

დამხმარე ფართი

საერთო მოხმარების ფართი

rekreacia

1 2 3 4 5 6 7 8 9 10 11 12 13 14 15 16 17 18 19 20 21 22 23 24 25

6,400 6,400 6,400 6,400 6,400 6,400 6,400 6,400 6,400 6,400 6,400 500 6,400 6,400 6,400 6,400 6,400 6,400 6,400 6,400 6,400 6,400 6,400 4,300

70,750 100 75,050

-3.30

-3.00

-0.30

±0.00

+2.85

+3.15

+5.85

+6.15

+8.85

+9.15

+10.35

+11.96

+12.28

-4.80

-4.50

-1.80

-1.50

+1.35

+1.65

+4.35

+4.65

+7.35

+7.65

+8.28

+10.46

+10.78

9,960

9,478

საკადასტრო საზღვარი

საკადასტრო საზღვარი

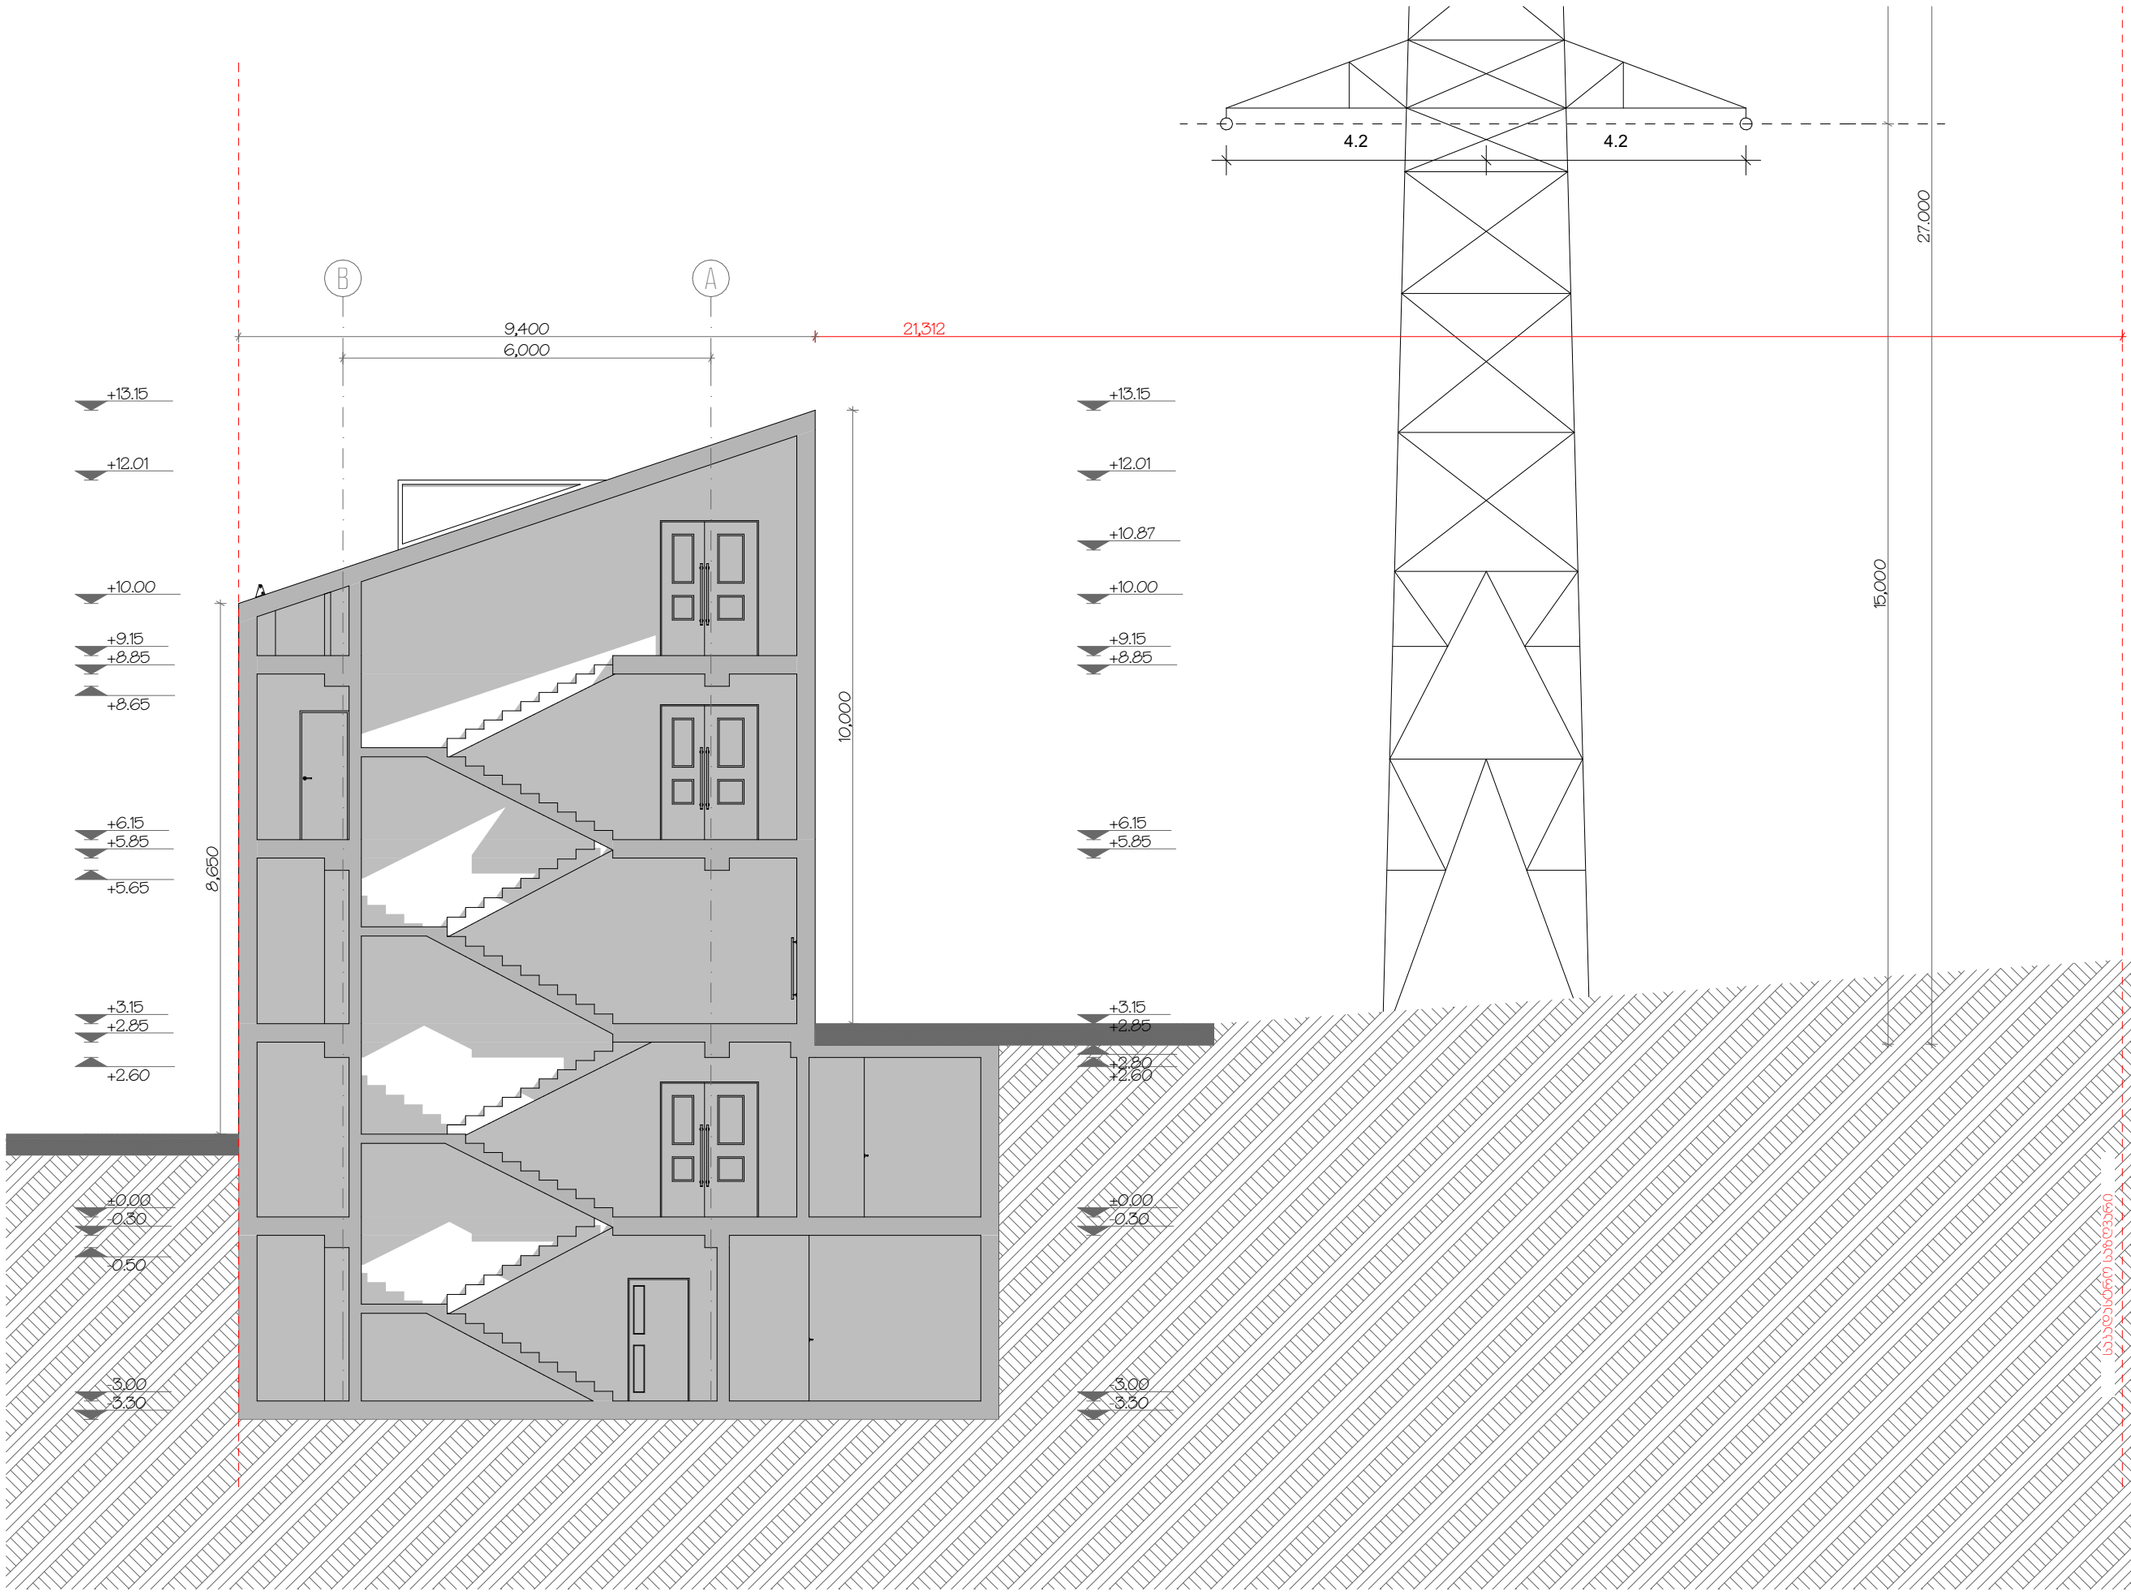

GSPublisherVersion 0.3.100.100

A

v- 06

9,050

-100

1,216 A

±0.00

3

01

01

კორექტირება

1

კორექტ. თარიღი

მასშტაბი: 1:100

თარიღი: 7/23/2025

ობიექტის მისამართი:

2

A.14

30

პირობითი აღნიშვნები:

S-01

ღერძის
ხაზი

ჭრილის
ხაზი

იატაკის
ნიშნული

კარ-ფანჯრების
markireba

მიწის ნაკვეთის საკადასტრო

საზღვრები ჩრდილოეთის

აღმნიშვნელი
ნიშანი

მისამართი:

შპს "გრინლადია" ID 404515681 ქ. თბილისი, ავთო ვარაზის I შესახვევი N19

სტადია:

ქალაქი თბილისი, nugzar აფხაიძის ქუჩა, N2

(s/k 72.16.33.040)

პირველადი მოხმარების saqonlis მაღაზია, ინდივიდუალური სარგბელობის
ავტოსადგომი, სპორტული დარბაზი

გამოყენების ნებადართული სახეობა: მისამართი:

ქ. თბილისი, ავთო ვარაზის #64 ც ბლოკი ბ-1
T: +995 593 233 444

მთ. არქიტექტორი

დირექტორი

თანამდებობა გვარი ხელმოწერა

არქიტექტორი

sulxan სულხანიშვილი

დამკვეთი:
არქიტექტორი 3

4

შენიშვნა:

პროექტის შეთანხმება

ჭრილი 2-2

არქიტექტორი

სოფო ჯავახიშვილი

ზაალ ხვიჩია

4.2 4.2

B A

6,000

9,400 21,312

-3.30

-0.50

+2.60

+5.65

+8.65

-3.00

-0.30

±0.00

+2.85

+3.15

+5.85

+6.15

+8.85

+9.15

+10.00

+12.01

+13.15

-3.30

+2.60

+2.80

+10.87

-3.00

-0.30

±0.00

+2.85

+3.15

+5.85

+6.15

+8.85

+9.15

+10.00

+12.01

+13.15

8,650

10,000

15,000 5,000

27.000

საკადასტრო საზღვარი

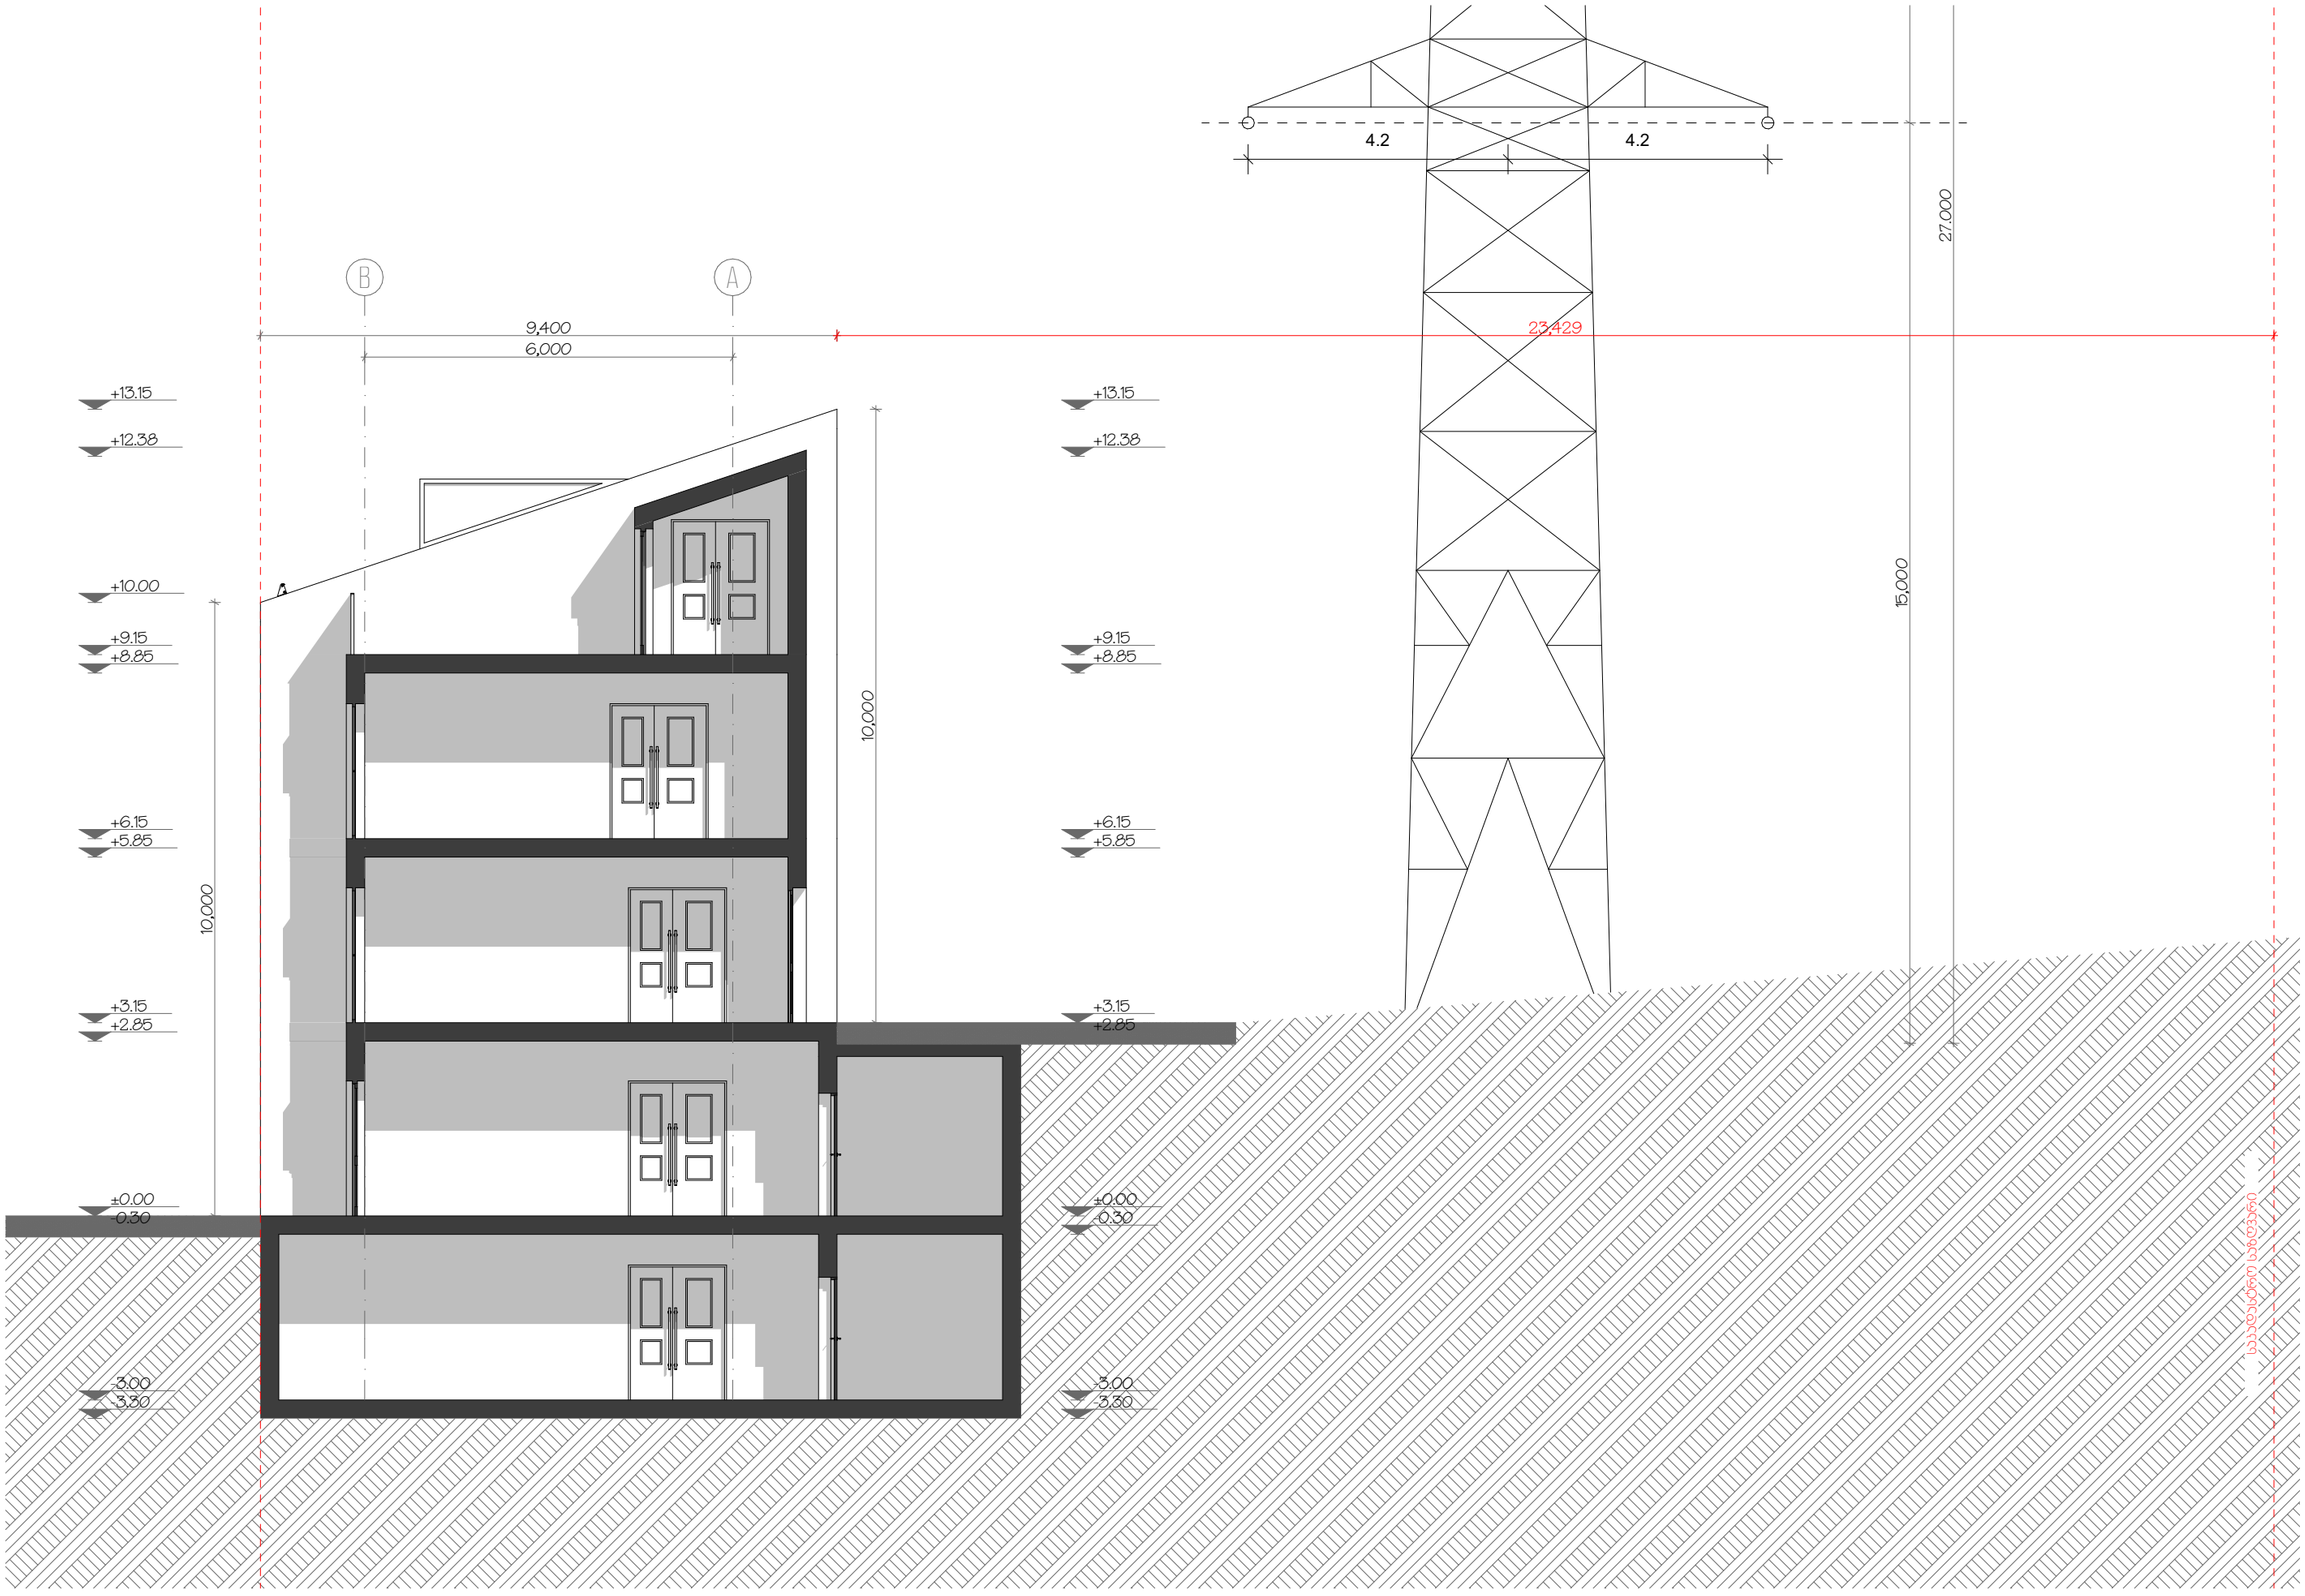

A3	
01	
01	


შენიშვნა:

პროექტის მისამართი:





არქიტექტორი		
არქიტექტორი		

ჭრილი 3-3

სტადია:	პროექტის შეთანხმება
მასშტაბი:	1:100
თარიღი:	7/23/2025

კორექტირება

№	კორექტ.	თარიღი
1		
2		
3		
4		

30

A.15

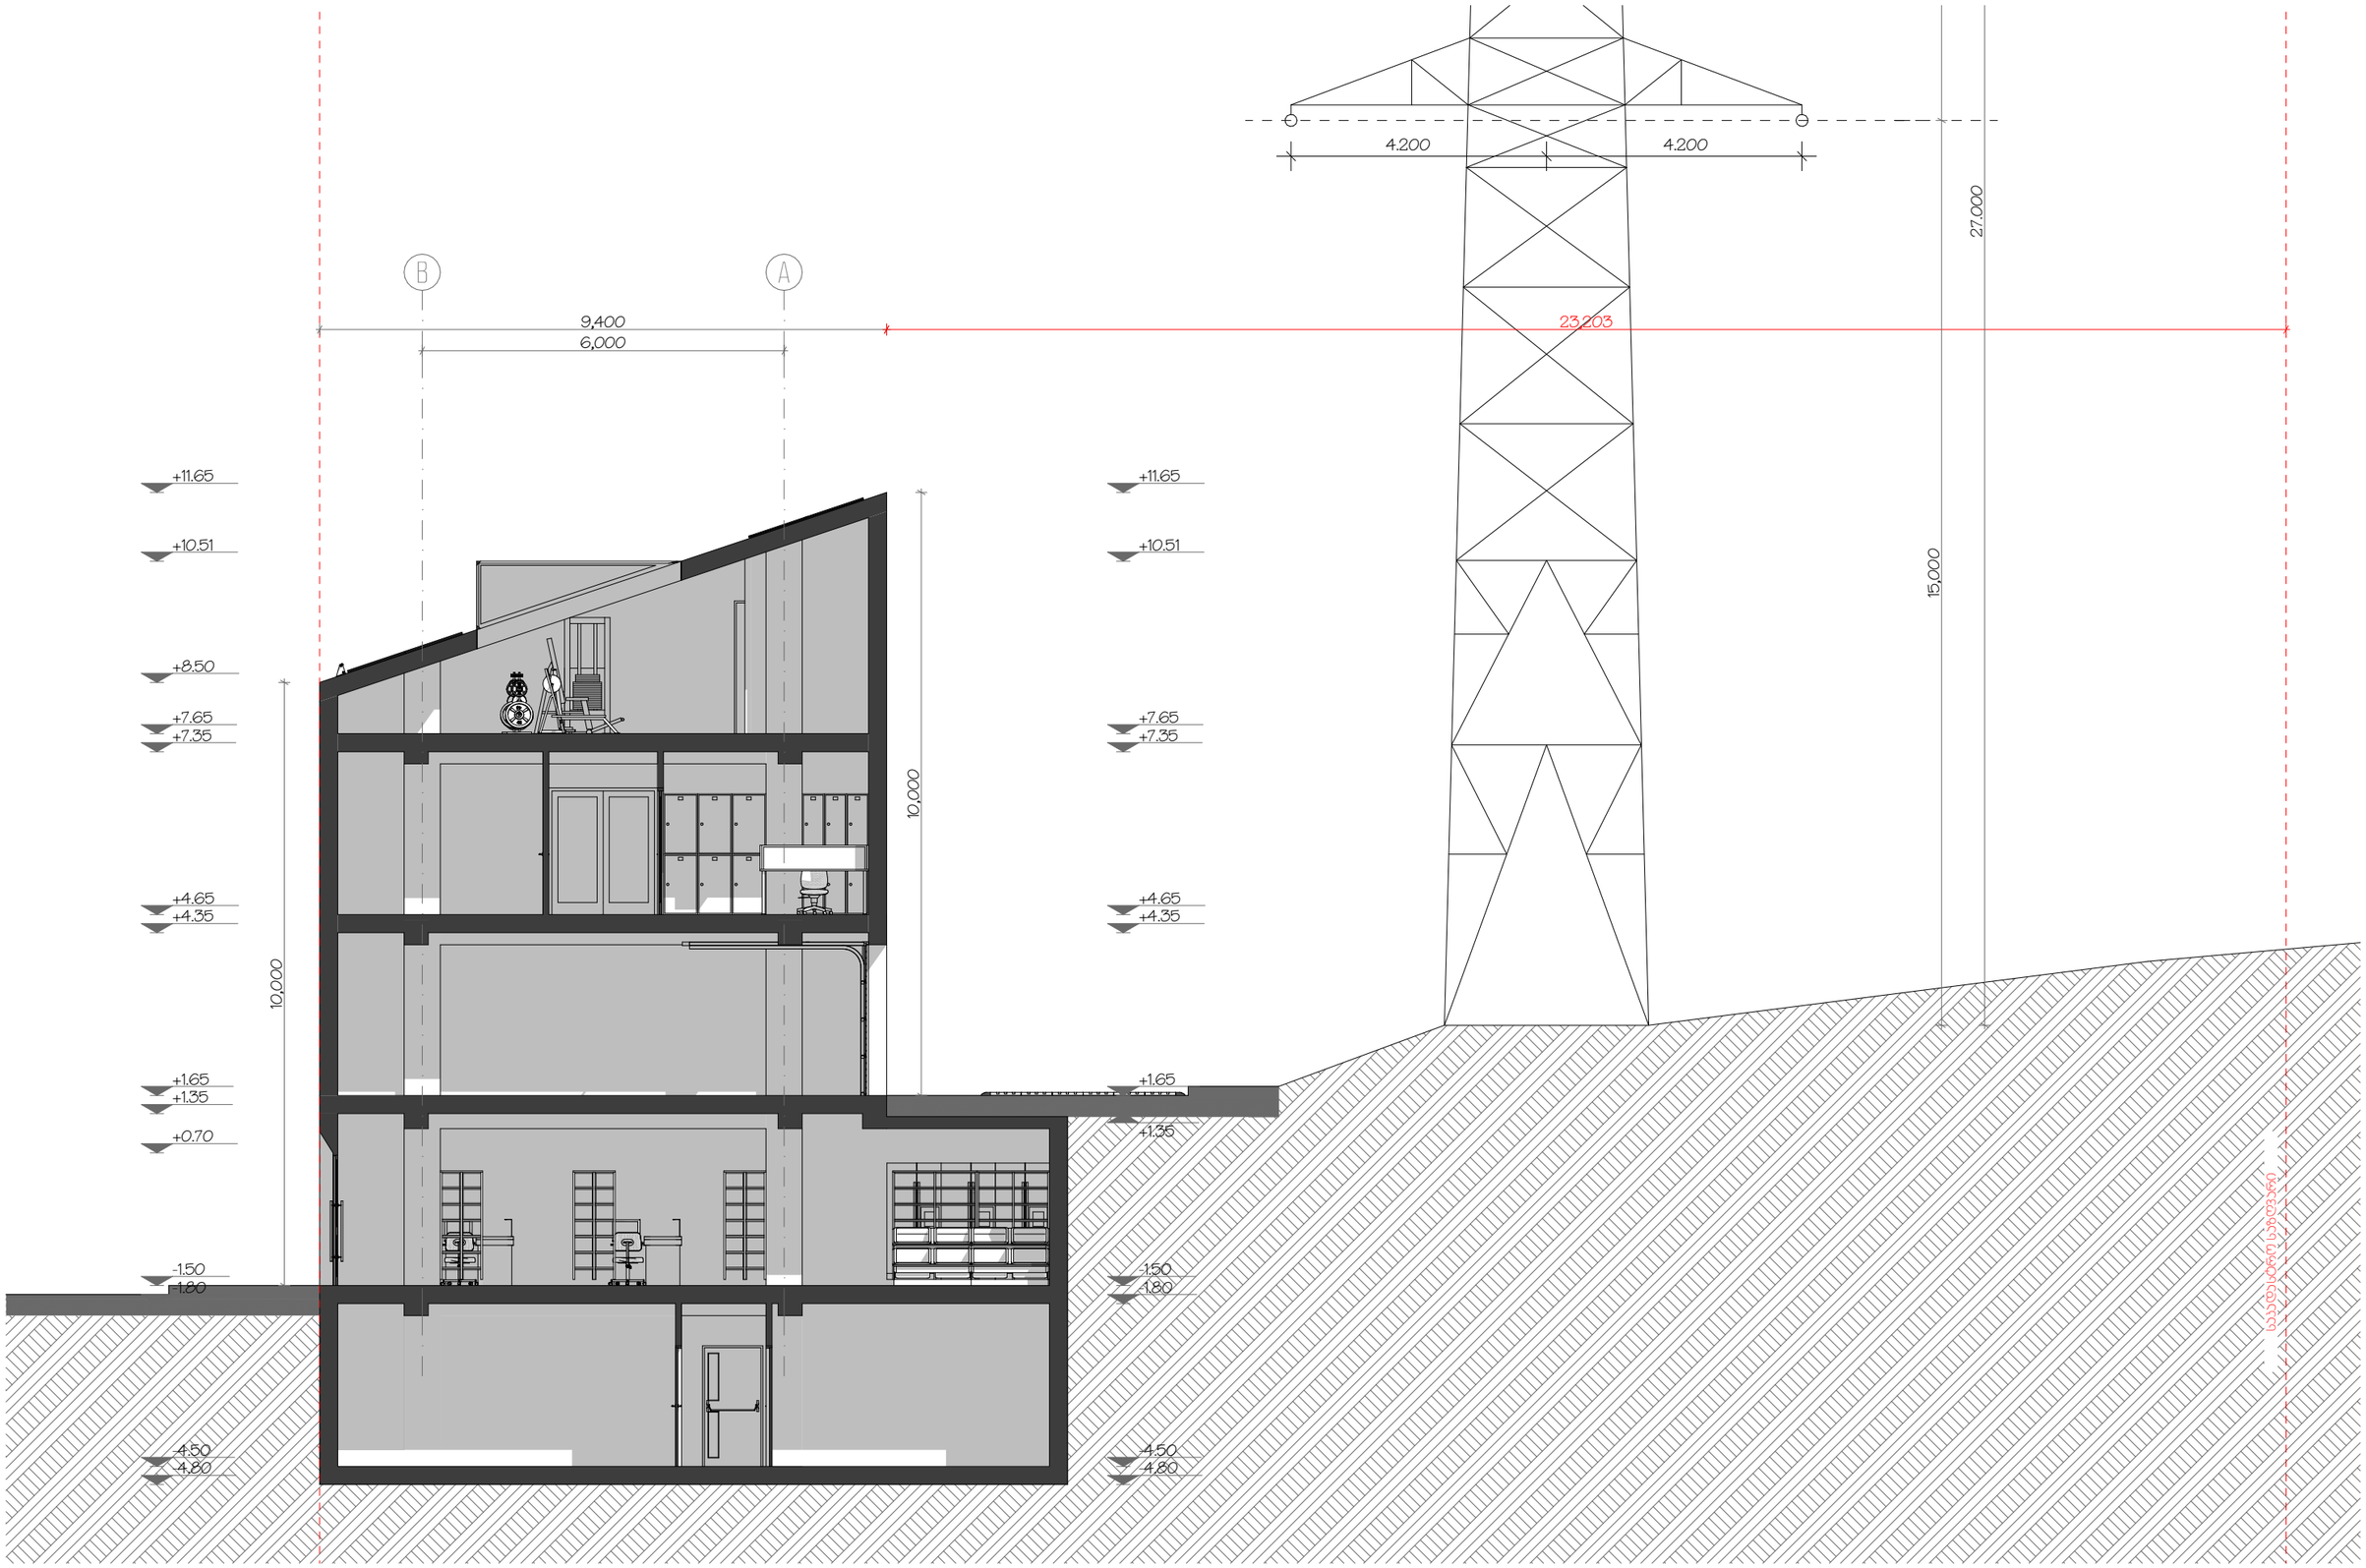

A3			
01			
01			

ზომები აქ ნიშნავს:

ობიექტის მისამართი:
ჭელაჯი თბილისი, ნუბარ აფხაიძის ჭრა, №2
(ს/კ 72.16.33.040)

ბამოსაწერის ნებადართული საბიზნეს:
პირველადი მოხმარების საქონლის მაღაზია, ინდივიდუალური სარგებლობის აპარტამენტები, სპორტული დარბაზი

დამკვეთი:
შპს "ბრინლანდია" ID 404515681

მისამართი:
ქ. თბილისი, აკაკი ბელიაშვილის ქუჩა №64 ა ბლოკი ბ-1
T: +995 593 233 444

თანამდებობა	ბჭარი	ხელმოწერა
დირექტორი	სულხან სულხანიშვილი	
მთ. არქიტექტორი	ზაალ ხვიტია	
არქიტექტორი	სოფიო ჯავახიშვილი	
არქიტექტორი		
არქიტექტორი		

ჭრილი 4-4

სტადია:	პროექტის მეთანხმება
მასშტაბი:	1:100
თარიღი:	7/23/2025

პროექტირება

№	ავტორ.	თარიღი
1		
2		
3		
4		

30

A.16