4-5 ბლოკი ფასადი სამხრეთ-დასავლეთის მხრივიდან



M ARCHITECTURE

ფაქტიური მისამართი: ქ.თბილისი, საბურთალო, პეკინის ქ. №34
ელ-ფოსტა: info_ma@yahoo.com
www.modernarch.info

Legal address: Pekinis str.#34, Saburtalo, Tbilisi, Georgia
E-mail: info_ma@yahoo.com
www.modernarch.info

მრავალფუნქციური მენობა (საცხოვრებელი, საოფისე, კომერციული)
Multifunctional building (residential, office, commercial)

სტრუქტურა	შ.პ.ს ჯუბიკონი
STRUCTURE	LTD CUBICON

M ARCHITECTURE

დამკვეთი:
შპს "სამრეწველო-საინვესტიციო კორპორაცია მსუბუქი მრეწველობა"

CLIENT:
LTD "Industrial-Investment Corporation Light Industry"

პროექტის მისამართი
გორგასლის ქ. 61

PROJECT ADDRESS
Gorgasali Str. #61

შენიშვნები
NOTES

1. ნახაზზე ზომები მოცემულია სანიმუშოდ;
2. ნახაზზე ყველა ცვლილება მშენებლობისას მეთვალყურეზე უნდა იქნა გარიგებული ავტორებთან;
3. ფერების პირველწყაროდ ავტორებთან შეთანხმება ნიმუშის ვარიანტი;

სიტუაციური სქემა KEY PLAN

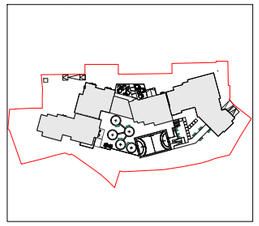

	თარიღი	ანდერძი
1		
2	თარიღი 1 DATE 1	
3	თარიღი 2 DATE 2	
4	თარიღი 3 DATE 3	

გამოშვება: 02.12.2020

პროექტის №: 1.16.19
PROJECT #
CAD DWG FILE: AUTOCAD
შესრულა: ISSUE: გ.ღ G.D
შეამოწმა: CHECKED: რ.ხ R.KH
საავტორო უფლებები: COPYRIGHT: "შპს ემ არქიტექტურა" LTD M ARCHITECTURE

სათაური TITLE
ფასადი 1-10 ღერძებს მიხედვით
ELEVATON 1-10

A-301

A2

4-5 ბლოკი ჩრდილო-დასავლეთის მხარიდან



M ARCHITECTURE

ფაქტიური მისამართი: ქ.თბილისი, საბურთალო, პეკინის ქ. №34
ელ-ფოსტა: info_ma@yahoo.com
www.modernarch.info

Legal address: Pekinis str.#34, Saburtalo, Tbilisi, Georgia
E-mail: info_ma@yahoo.com
www.modernarch.info

მრავალფუნქციური შენობა (საცხოვრებელი, საოფისე, კომერციული)
Multifunctional building (residential, office, commercial)

სტრუქტურა	შ.პ.ს კუბიკონი
STRUCTURE	LTD CUBICON

M ARCHITECTURE

დამკვეთი:
შპს "სამრეწველო-საინვესტიციო კორპორაცია მსუბუქი მრეწველობა"

CLIENT:
LTD "Industrial-Investment Corporation Light Industry"

პროექტის მისამართი
გორგასლის ქ. 61

PROJECT ADDRESS
Gorgasali Str. #61

შენიშვნები
NOTES

1. ნახაზზე ხოშები მოცემულია სანიმუშოდ;
2. ნახაზზე ფასადის ცვლილება მომენტლობისას მოითხოვებული ნებართვა აუცილებელია;
3. ფერადების კორექტირებით აუცილებლად უნდა ნიშნავა ნიმუშ ფერებით;

სიტუაციური სქემა KEY PLAN

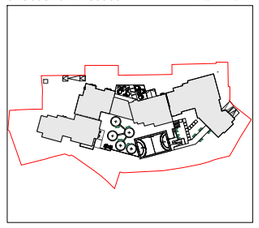

1	თარიღი	კლიენტი
2	თარიღი 1 DATE 1	
3	თარიღი 2 DATE 2	
4	თარიღი 3 DATE 3	

გამოშვება: 02.12.2020

პროექტის № 1.16.19
PROJECT #
CAD DWG FILE: AUTOCAD

გამცრელი: ISSUE:	შ.ღ G.D
შემოწმა: CHECKED:	რ.ხ R.KH

საავტორო უფლებები: "შპს ამ პრინციპალური" LTD M ARCHITECTURE
COPYRIGHT:

სათაური TITLE	ფასადი თ-ა ღერძებს შორის ELEVATON T-A

A-302

A2

4-5 ბლოკი ფასადი გრიდიდან-ვიზუალურის მხრივ

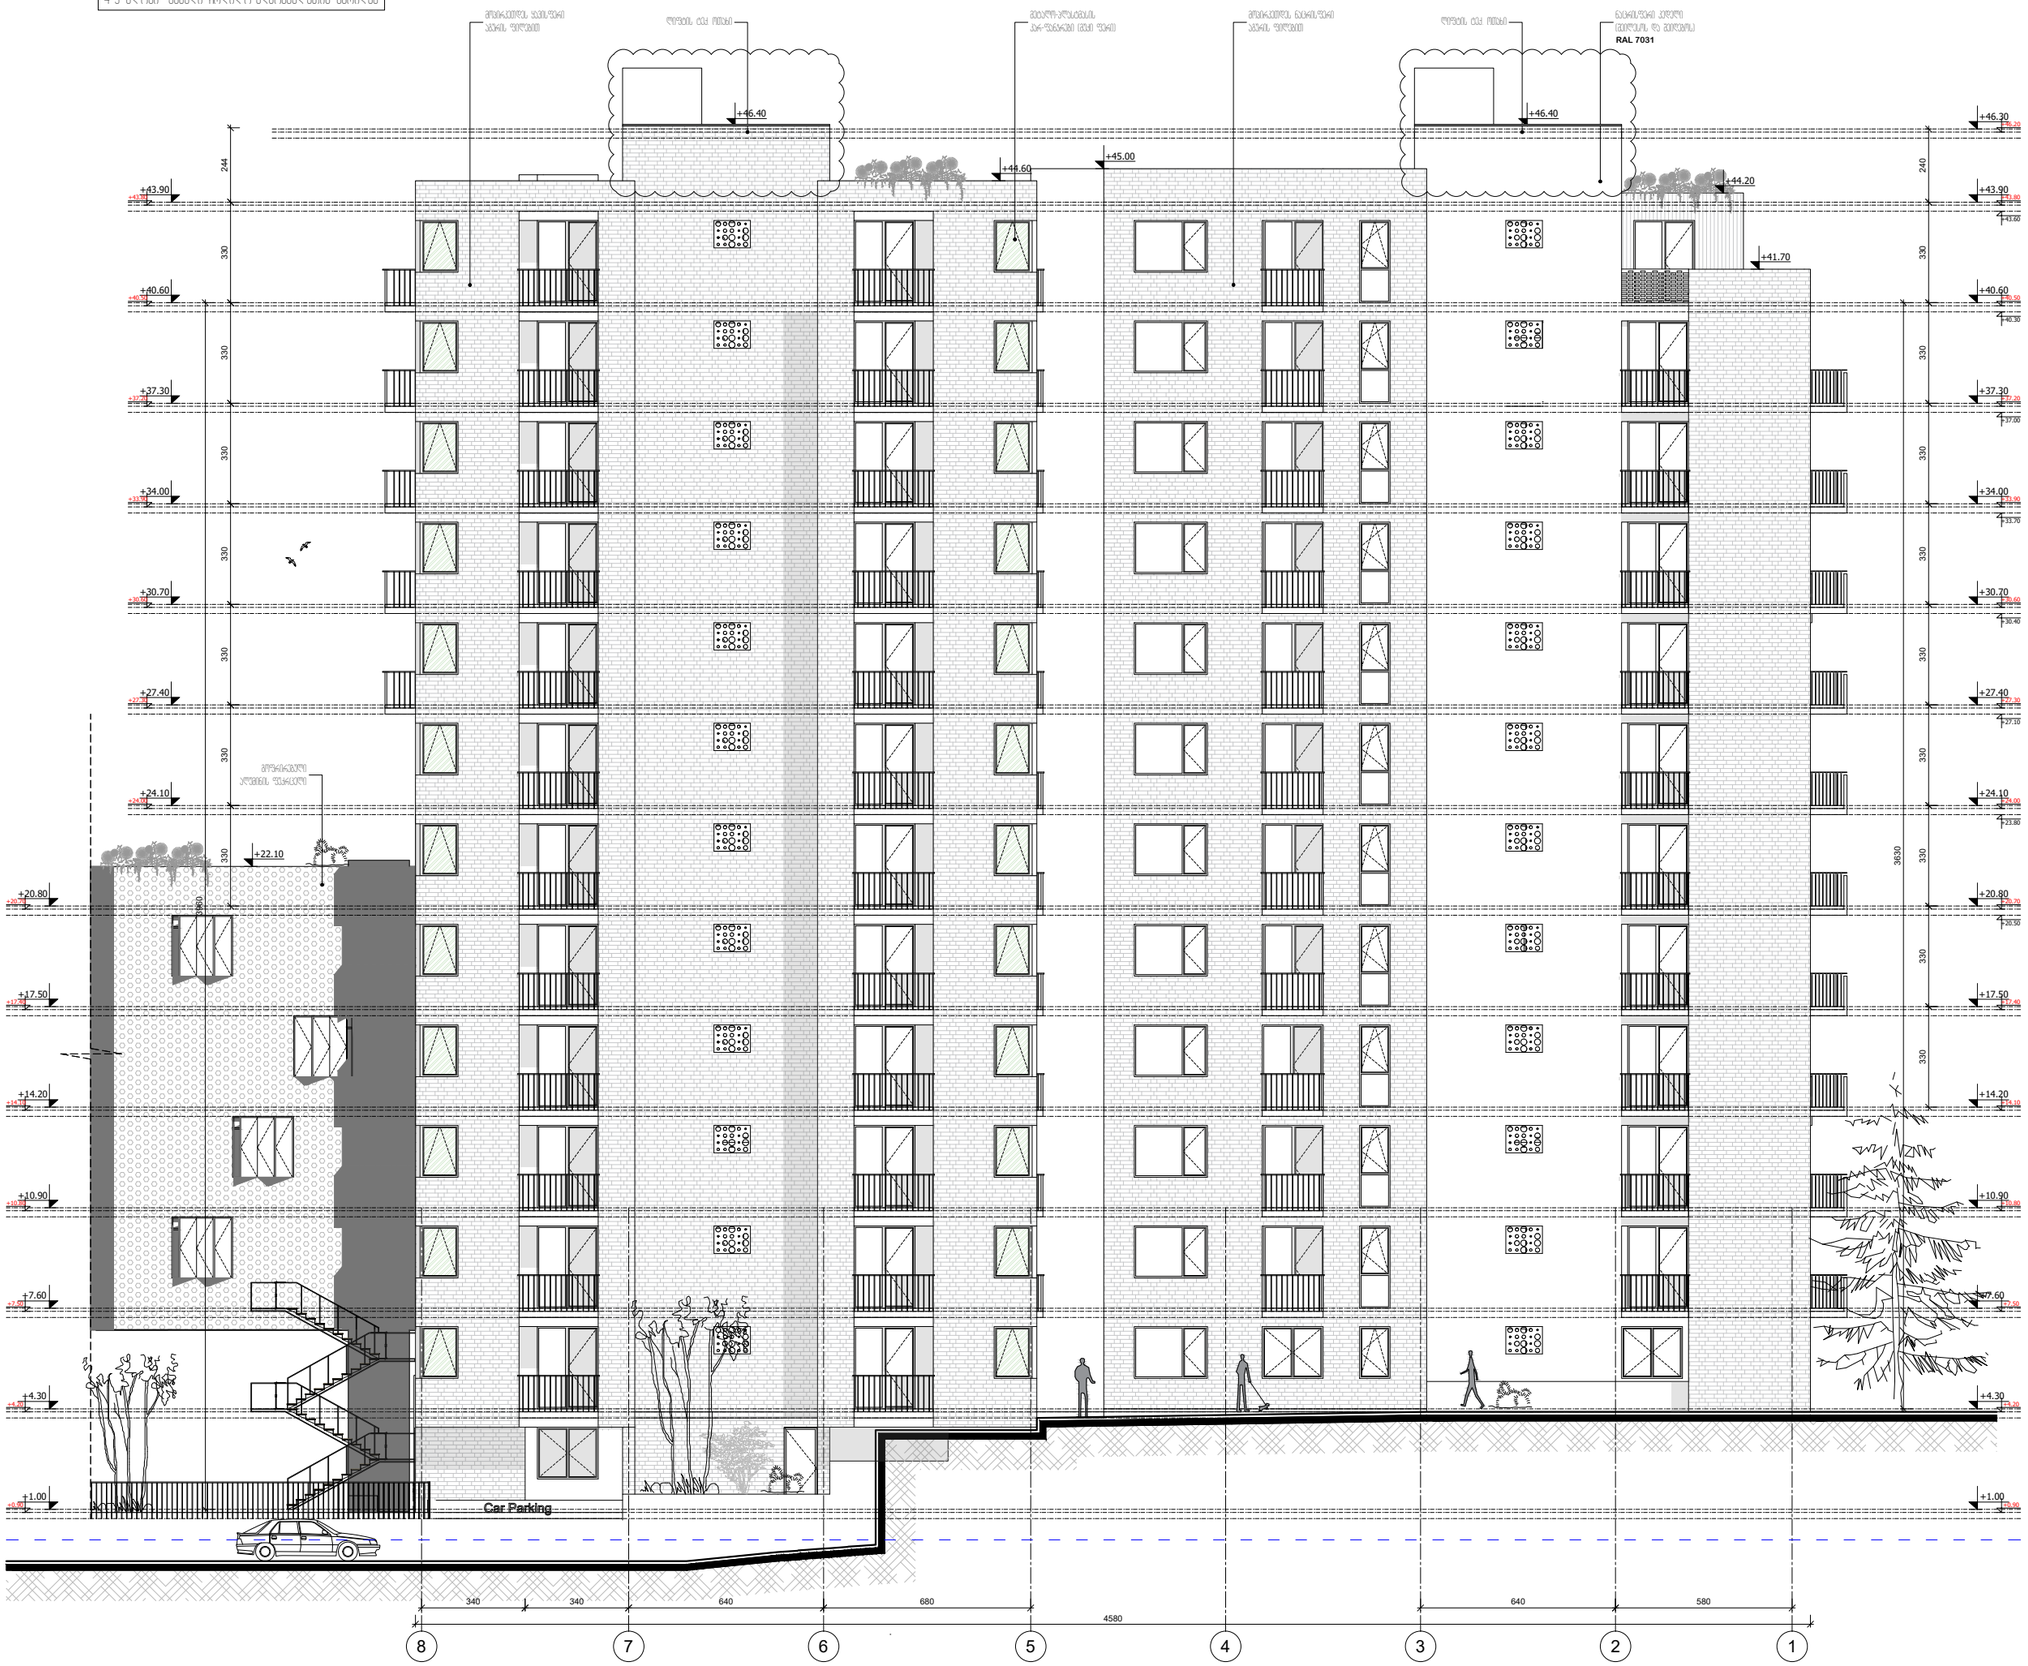

M ARCHITECTURE

ფაქიური მისამართი: ქ.თბილისი, საბურთალო, პეკინის ქ. №34

ელ-ფოსტა: info_ma@yahoo.com
www.modernarch.info

Legal address: Pekinis str.#34, Saburtalo, Tbilisi, Georgia
E-mail: info_ma@yahoo.com
www.modernarch.info

მრავალფუნქციური შენობა (საცხოვრებელი, საოფისე, კომერციული)
Multifunctional building (residential, office, commercial)

სტრუქტურა	შ.პ.ს კუბიკონი
STRUCTURE	LTD CUBICON

M ARCHITECTURE

დამკვეთი:
შპს "სამრეწველო-საინვესტიციო კორპორაცია მსუბუქი მრეწველობა"

CLIENT:
LTD "Industrial-Investment Corporation Light Industry"

პროექტის მისამართი
გორგასლის ქ. 61

PROJECT ADDRESS
Gorgasali Str. #61

შენიშვნები
NOTES

1. ნახაზზე ჩრდილი მოცემულია სანიმუშოდ;
2. ნახაზზე ზუსტი ფერადოვნება მშენებლობაზე მუშაობის პროცესში განისაზღვრება;
3. შენიშვნის კორექტირების უზრუნველყოფს ავტორის ზედამხედველობა;

სიტუაციური სქემა KEY PLAN

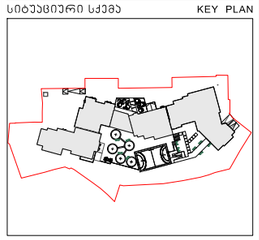

1	თარიღი	აღწერა
2	თარიღი 1 DATE 1	
3	თარიღი 2 DATE 2	
4	თარიღი 3 DATE 3	

მომზადდა: 02.12.2020

პროექტის № 1.16.19
PROJECT #
CAD DWG FILE: AUTOCAD
შემსრულა: გ.ღ G.D
ISSUE:
შემოწმდა: რ.ხ R.KH
CHECKED:
საავტორო უფლებები: "შპს ემ არქიტექტურა"
COPYRIGHT: LTD M ARCHITECTURE

ნახაზის დასახელება: ფასადი 8-1 ღერძებს
TITLE მიხედვით
ELEVATON 8-1

A-303

A2

4-5 ბლოკი ფასადი სანაპირო-აღმოსავლეთის მხრიდან



M ARCHITECTURE

ფასადიური მისამართი: ქ.პეკინისი, საბურთალო, პეკინის ქ. №34

ელ-ფოსტა: info_ma@yahoo.com
www.modernarch.info

Legal address: Pekinis str.#34, Saburtalo, Tbilisi, Georgia
E-mail: info_ma@yahoo.com
www.modernarch.info

მრავალფუნქციური შენობა (საცხოვრებელი, საოფისე, კომერციული)
Multifunctional building (residential, office, commercial)

სტრუქტურა	შ.პ.ს კუბიკონი
STRUCTURE	LTD CUBICON

M ARCHITECTURE

დამკვეთი:
შპს "სამრეწველო-საინვესტიციო კორპორაცია მსუბუქი მრეწველობა"

CLIENT:
LTD "Industrial-Investment Corporation Light Industry"

პროექტის მისამართი
გორგასლის ქ. 61

PROJECT ADDRESS
Gorgasali Str. #61

შენიშვნები
NOTES

1. ნახაზზე ჩრდილი მოქმედია სანიმუშოდ;
2. ნახაზზე ფასადი ცალსახად შეფასებული არაა შეფასებისას შეიძლება ნებადართული იყოს ცდომილების არსებობა;
3. ფასადის პროექციით აღნიშნული ელემენტები შეიძლება ნიშა ხარისხით;

სიბრტყითი სქემა KEY PLAN

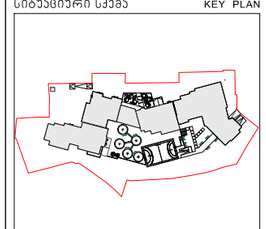

1	თარიღი	აღწერა
2	თარიღი 1 DATE 1	
3	თარიღი 2 DATE 2	
4	თარიღი 3 DATE 3	

გამოშვება: 02.12.2020

პროექტის № 1.16.19
PROJECT #
CAD DWG FILE: AUTOCAD
შეასრულა: ბ.ღ G.D
ISSUE:
შეამოწმა: რ.ხ R.KH
CHECKED:
საავტორო უფლებები: "შპს მ არქიტექტურა"
COPYRIGHT: LTD M ARCHITECTURE

სათაური TITLE: ფასადი ა-ა ღერძებს გერეშ. ELEVATON A-T

A-304

A2

2 ბლოკი ფასადი სამხრეთ-აღმოსავლეთის მხრიდან



M ARCHITECTURE

ფაქტიური მისამართი: ქ.თბილისი, საბურთალო, პეკინის ქ. №34
ელ-ფოსტა: info_ma@yahoo.com
www.modernarch.info

Legal address: Pekinis str.#34, Saburtalo, Tbilisi, Georgia
E-mail: info_ma@yahoo.com
www.modernarch.info

მრავალფუნქციური შენობა (საცხოვრებელი, საოფისე, კომერციული)
Multifunctional building (residential, office, commercial)

სტრუქტურა	შ.პ.ს კუბიკონი
STRUCTURE	LTD CUBICON

დამკვეთი:
შპს "სამრეწველო-საინვესტიციო კორპორაცია მსუბუქი მრეწველობა"

CLIENT:
LTD "Industrial-Investment Corporation Light Industry"

პროექტის მისამართი
გორგასლის ქ. 61

PROJECT ADDRESS
Gorgasali Str. #61

შენიშვნები
NOTES

1. ნახაზზე ჩრდილი მოცემულია სანიმუშოდ;
2. ნახაზზე ვებული ცვლილება მომხმარებლისა მეთანხმებულია ავტორთან;
3. ფერადოვნება პროექტირებამდე აუცილებლად უნდა მოხდეს ავტორთან;

სიტუაციური სქემა KEY PLAN

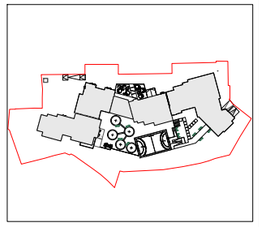

	თარიღი	კომენტარი
1	თარიღი 1 DATE 1	
2	თარიღი 2 DATE 2	
3	თარიღი 3 DATE 3	
4		

გამოშვება: 02.12.2020

პროექტის № 1.16.19
PROJECT #
CAD DWG FILE: AUTOCAD

შესრულა: ISSUE:	გ.დ	G.D
შეამოწმა: CHECKED:	რ.ხ	R.KH

საავტორო უფლებები: "შპს ემ არქიტექტურა" LTD M ARCHITECTURE
COPYRIGHT:

სათაური TITLE	ფასადი 15-19 ღერძებს შორის ELEVATON 15-19

A-305

A2

2 ბლოკი ფასადი მხედველობის მხრიდან



M ARCHITECTURE

ფაქტიური მისამართი: ქ.თბილისი, საბურთალო, პეკინის ქ. №34
ელ-ფოსტა: info_ma@yahoo.com
www.modernarch.info

Legal address: Pekinis str.#34, Saburtalo, Tbilisi, Georgia
E-mail: info_ma@yahoo.com
www.modernarch.info

მრავალფუნქციური შენობა (საცხოვრებელი, საოფისე, კომერციული)
Multifunctional building (residential, office, commercial)

სტრუქტურა	შ.პ.ს კუბიკონი
STRUCTURE	LTD CUBICON

M ARCHITECTURE

დამკვეთი:
შპს "სამრეწველო-საინვესტიციო კორპორაცია მსუბუქი მრეწველობა"

CLIENT:
LTD "Industrial-Investment Corporation Light Industry"

პროექტის მისამართი
გორგასლის ქ. 61

PROJECT ADDRESS
Gorgasali Str. #61

შენიშვნები
NOTES

1. ნახაზზე ჩრდილი მოცემულია სანიმუშოდ;
2. ნახაზზე ფასადი ცვლილება შესაძლებელია მშენებლობის მიმდინარეობის პირველ ეტაპზე პროექტის ავტორთან;
3. ფერადოვნება პორიზონტალურად განლაგებულ ზოლებად ნიშნავს ბეტონის;

სიბრტყითი სქემა KEY PLAN

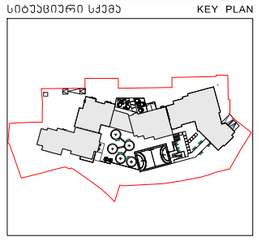

1	თარიღი	ანდერა
2	თარიღი 1 DATE 1	
3	თარიღი 2 DATE 2	
4	თარიღი 3 DATE 3	

გამოშვება: 02.12.2020

ვერსიის № 1.16.19
PROJECT #
CAD DWG FILE: AUTOCAD

შესრულება: ISSUE:	გ.ღ G.D
შეამოწმა: CHECKED:	რ.ხ R.KH
საავტორო უფლებები: COPYRIGHT:	"შპს მ არქიტექტურა" LTD M ARCHITECTURE

სათაური ფასადი 19-15 ღერძებს მიხედვით
TITLE
ELEVATON 19-15

A-306

A2

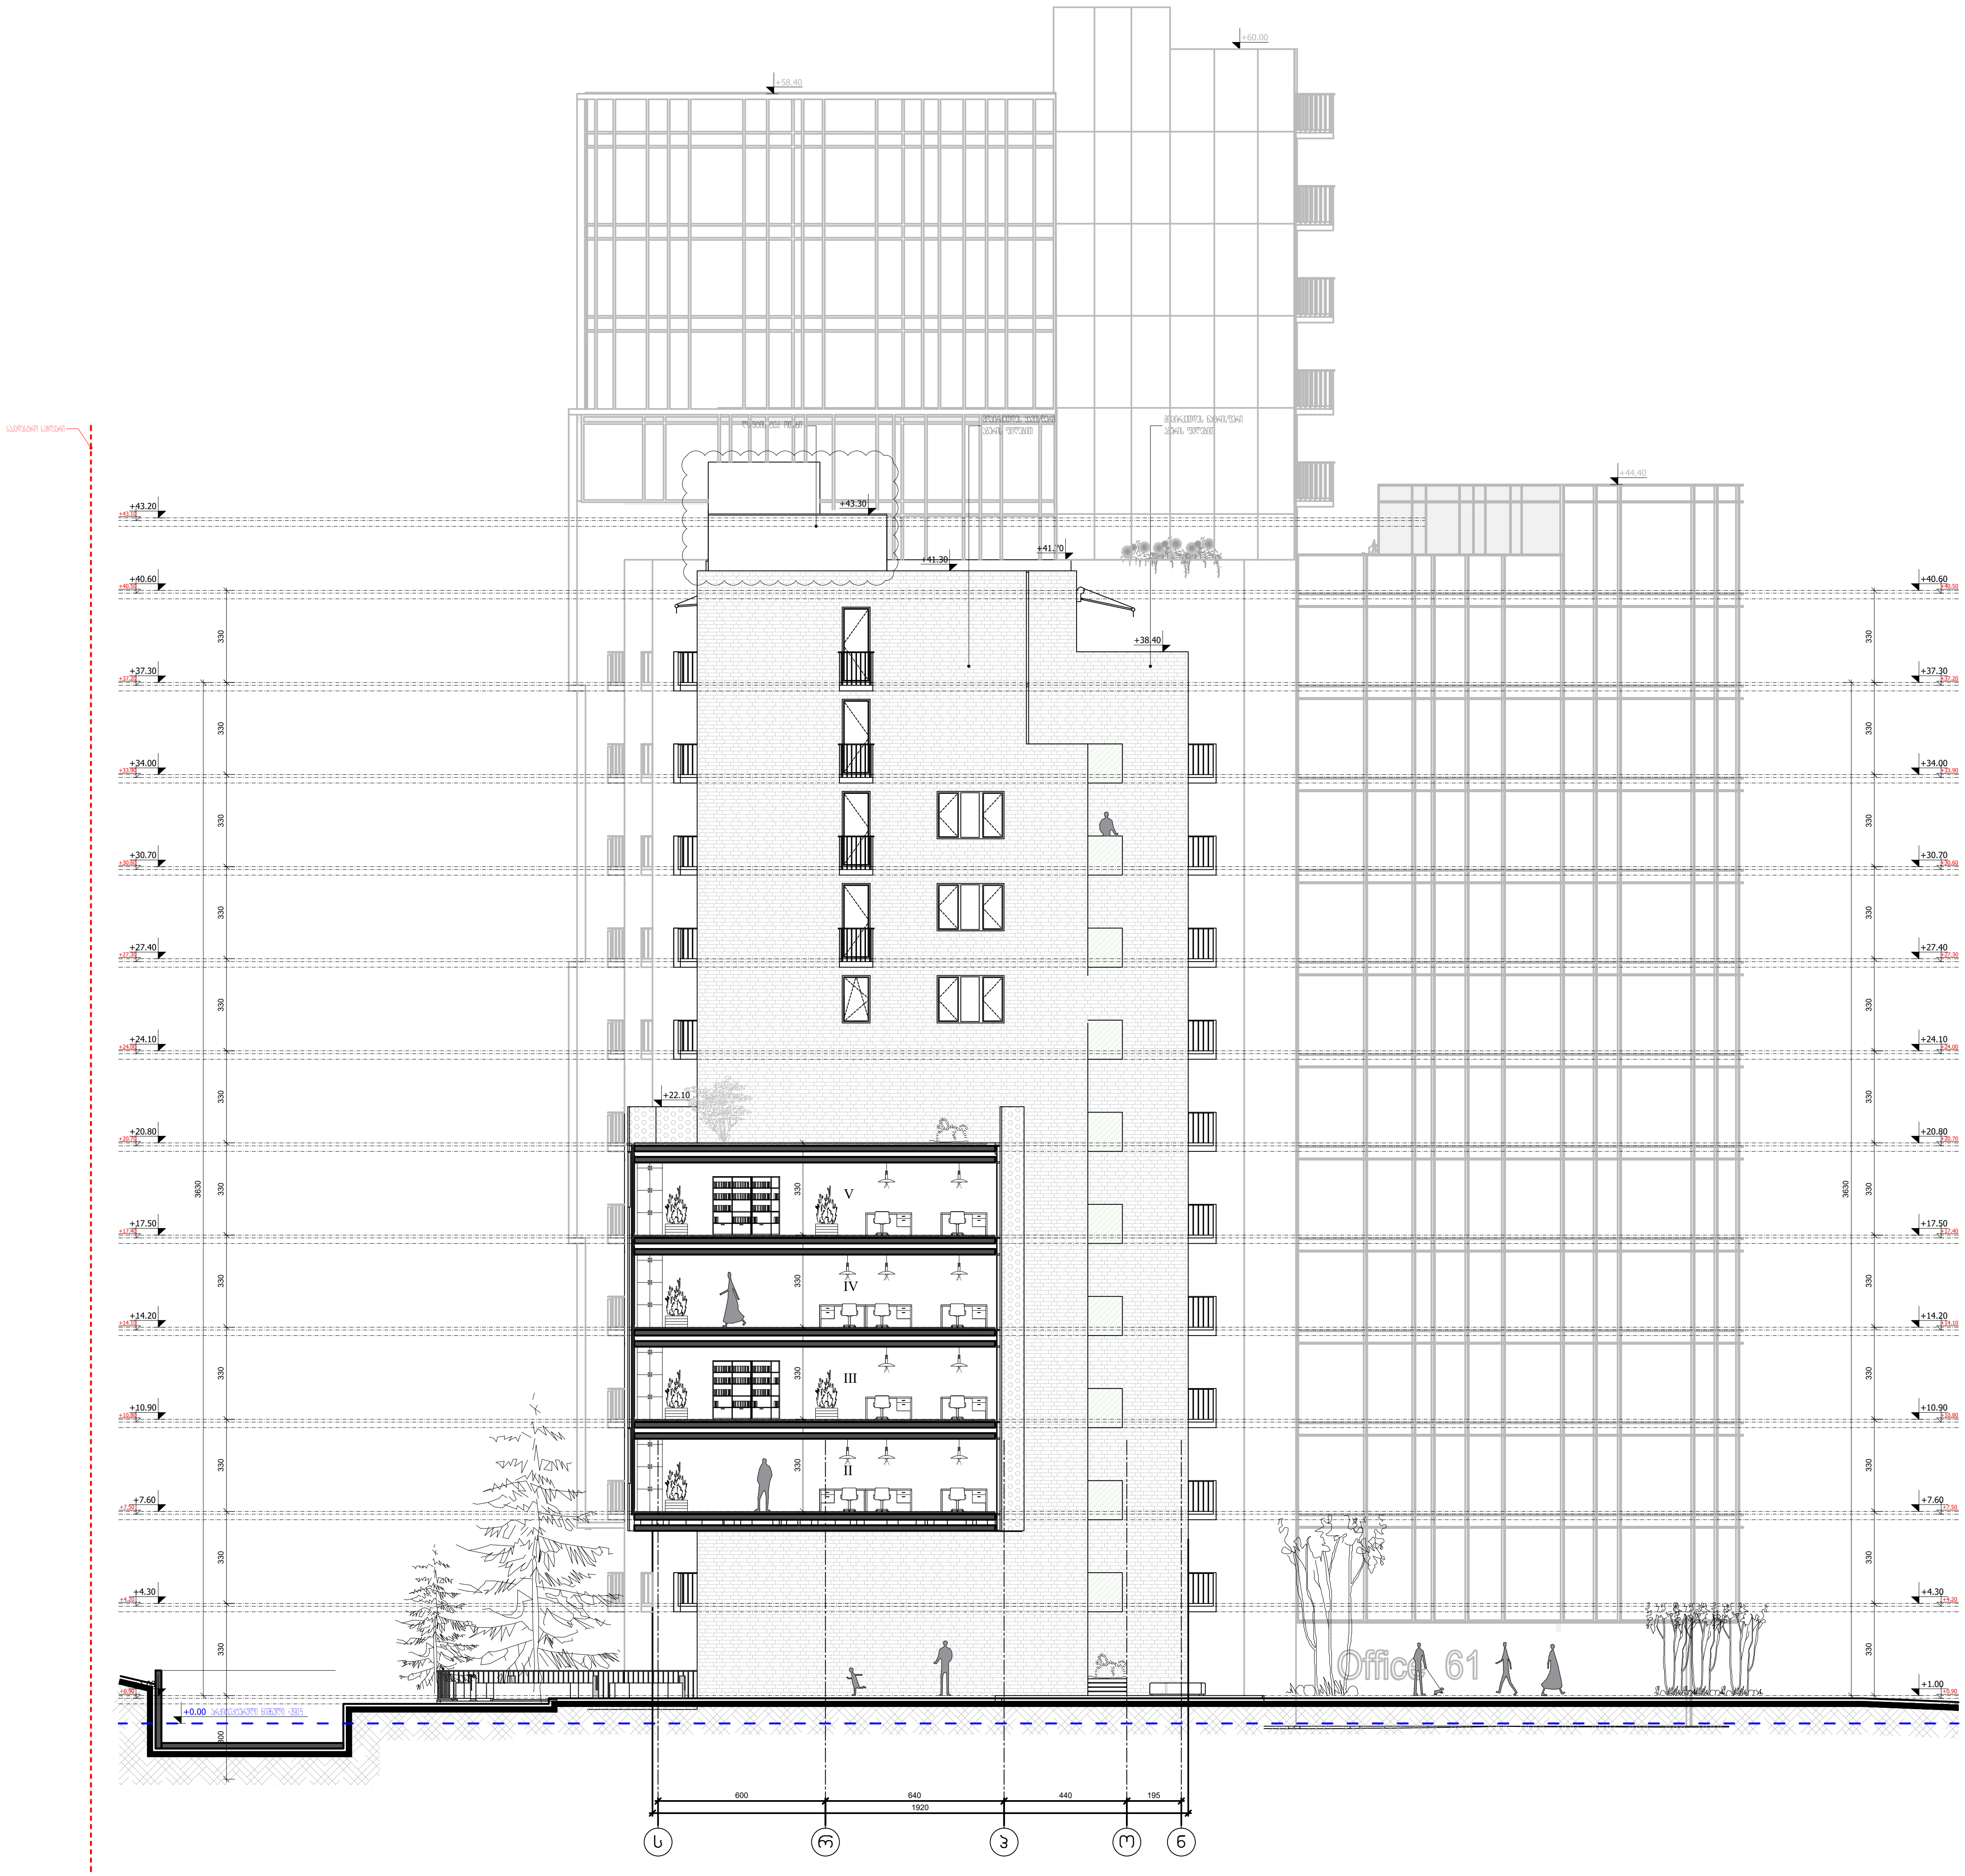

M ARCHITECTURE

ფაქტიური მისამართი: ქ.თბილისი, საბურთალო, პეკინის ქ. №34
ელ-ფოსტა: info_ma@yahoo.com
www.modernarch.info

Legal address: Pekinis str.#34, Saburtalo, Tbilisi, Georgia
E-mail: info_ma@yahoo.com
www.modernarch.info

მრავალფუნქციური შენობა (საცხოვრებელი, საოფისე, კომერციული)
Multifunctional building (residential, office, commercial)

სტრუქტურა — შ.პ.ს კუბიკონი
STRUCTURE — LTD CUBICON

დამკვეთი:
შპს "სამრეწველო-საინვესტიციო კორპორაცია მსუბუქი მრეწველობა"

CLIENT:
LTD "Industrial-Investment Corporation Light Industry"

პროექტის მისამართი
გორგასლის ქ. 61

PROJECT ADDRESS
Gorgasali Str. #61

შენიშვნები
NOTES

1. ნახაზზე ზომები მოცემულია სანტიმეტრებში;
2. ნახაზზე ყველა ცვლილება მშენებლობისას შეთანხმებული უნდა იყოს პროექტის ავტორთან;
3. ფურცლის კორექტირებით ავტომატურად უქმდება წინა ვარიანტი;

სიტუაციური სქემა — KEY PLAN

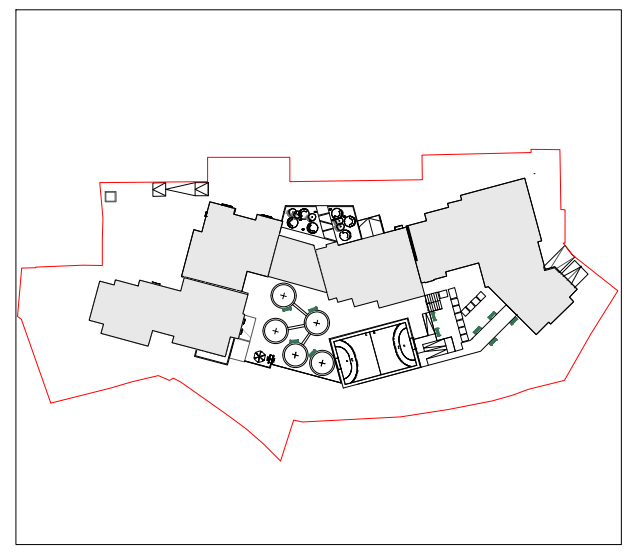

1	თარიღი	აღწერა
2	თარიღი 1 DATE 1	
3	თარიღი 2 DATE 2	
4	თარიღი 3 DATE 3	

გამოცემა: 02.12.2020

პროექტის № 1.16.19
PROJECT #

CAD DWG FILE: AUTOCAD

შეასრულა: ISSUE: გ.დ G.D

შეამოწმა: CHECKED: რ.ხ R.KH

საავტორო უფლებები: COPYRIGHT: "შპს ემ არქიტექტურა" LTD M ARCHITECTURE

სათაური — ფასადი 19-15 ღერძებს შორის
TITLE — ELEVATON 19-15

A-307

A2

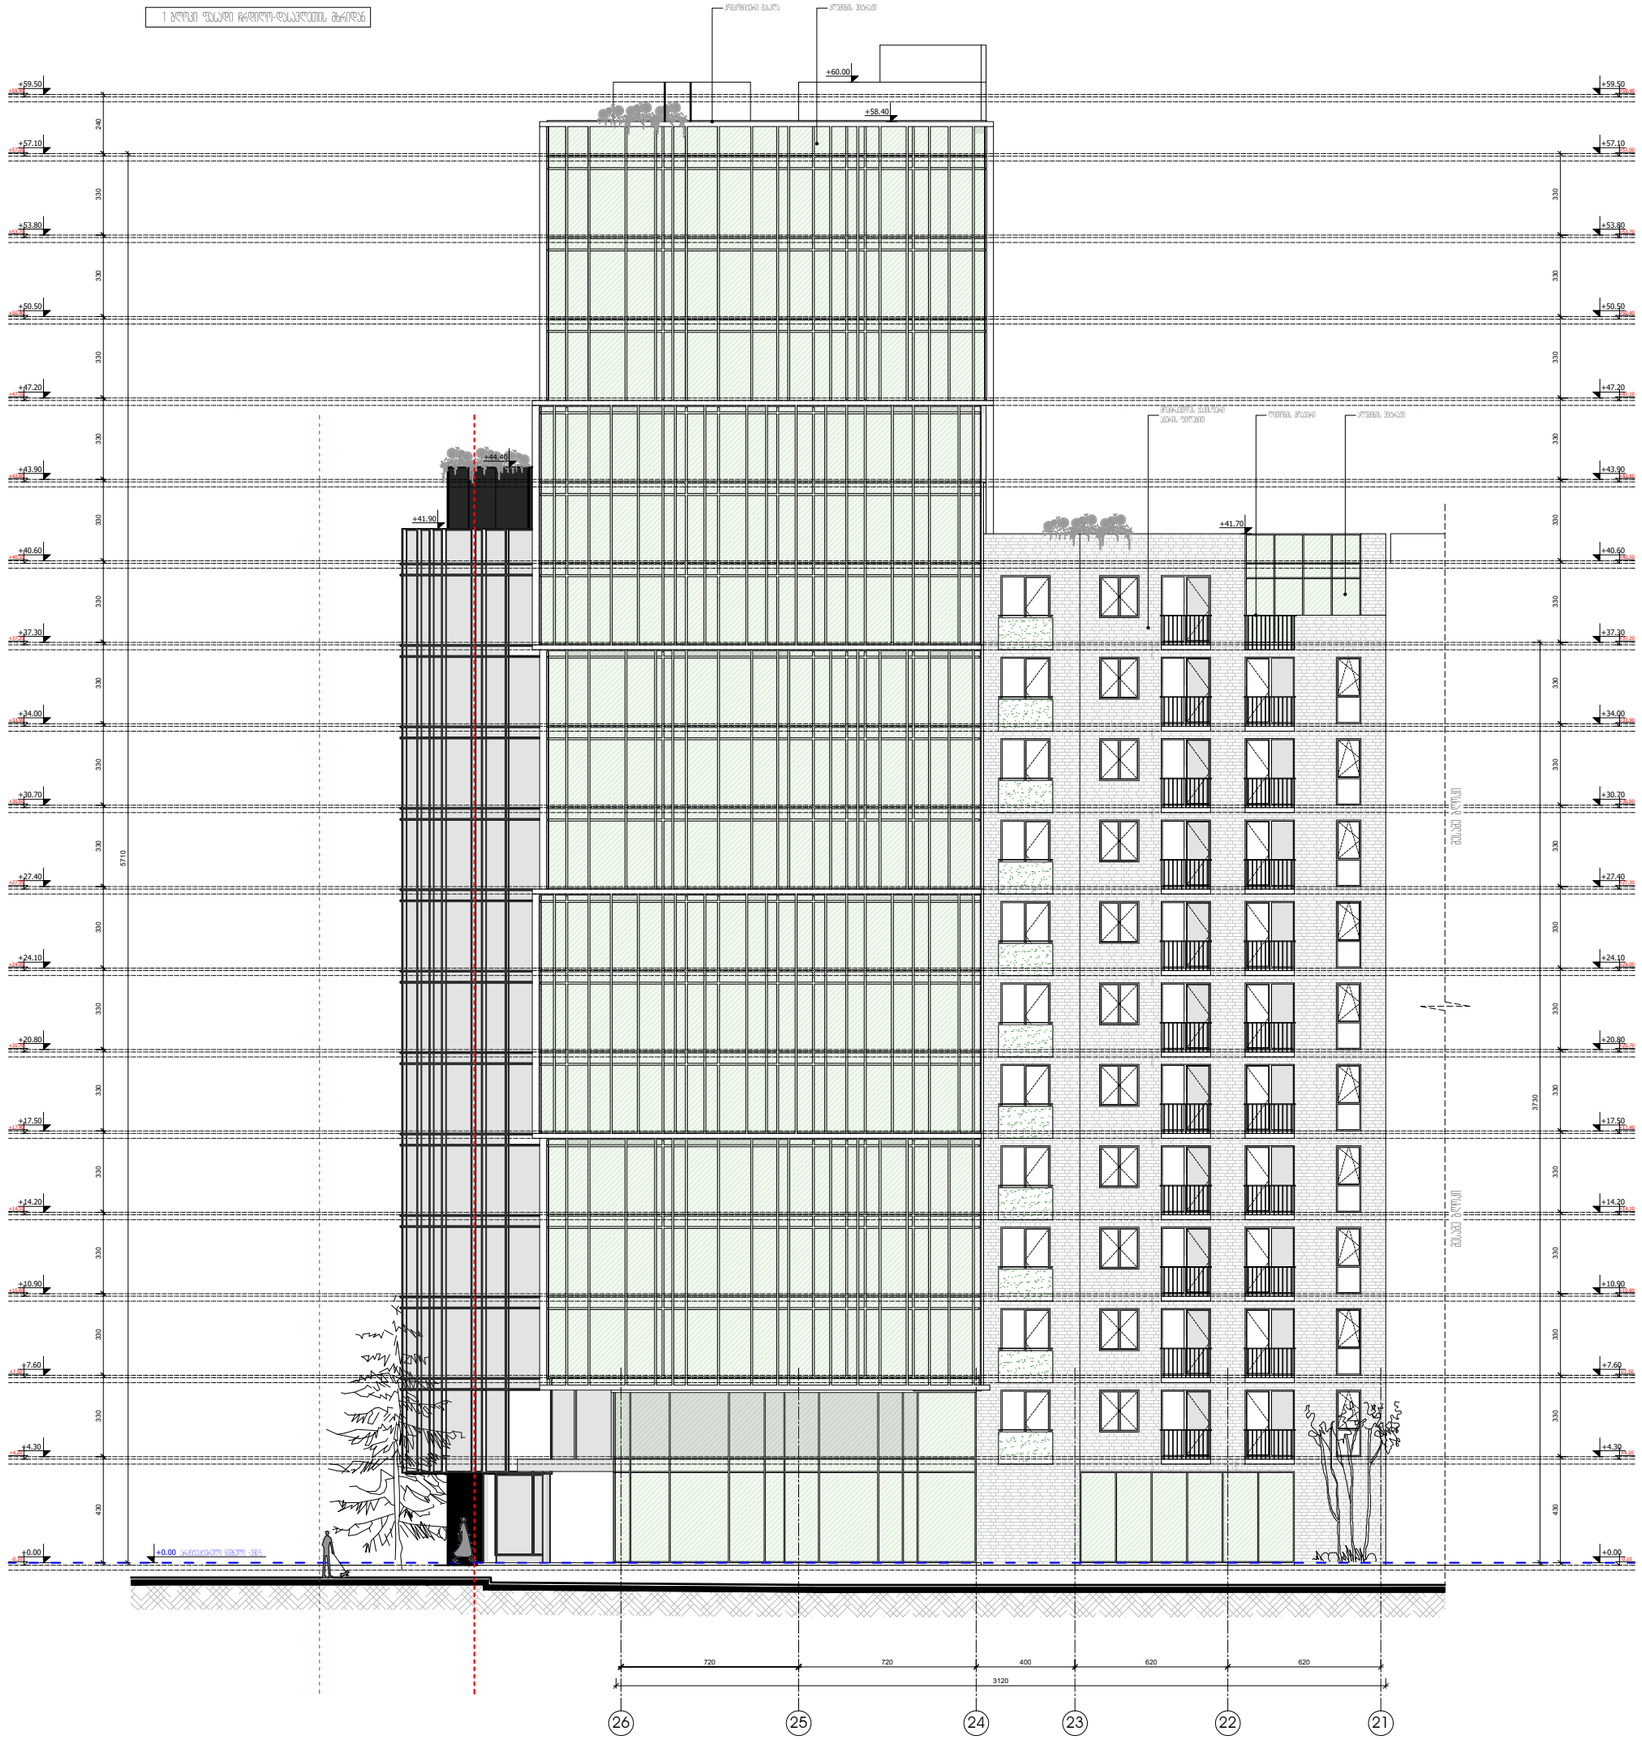

M ARCHITECTURE

ფაქტიური მისამართი: ქ.თბილისი, საბურთალო, პენიის ქ. №34
ელ-ფოსტა: info_ma@yahoo.com
www.modernarch.info

Legal address: Pekinis str.#34, Saburtalo, Tbilisi, Georgia
E-mail: info_ma@yahoo.com
www.modernarch.info

მრავალფუნქციური შენობა (საცხოვრებელი, საოფისე, კომერციული)
Multifunctional building (residential, office, commercial)

სტრუქტურა	შ.პ.ს კუბიკონი
STRUCTURE	LTD CUBICON

M ARCHITECTURE

დამკვეთი:
შპს "სამრეწველო-საინვესტიციო კორპორაცია მსუბუქი მრეწველობა"

CLIENT:
LTD "Industrial-Investment Corporation Light Industry"

პროექტის მისამართი
გორგასლის ქ. 61

PROJECT ADDRESS
Gorgasali Str. #61

შენიშვნები
NOTES

1. ნახაზზე ჩრომები მოსაჭერია სანიმშენებლებში;
2. ნახაზზე ზუსტი ცვლილება მშენებლობისას მეთვალყურეობის პროცესში პროექტის ავტორთან;
3. ფურნიტურის კორპუსებისა და ფასადის ელემენტების ზომები უნდა შემოწმდეს ადგილზე;

სიბრტყითი სქემა KEY PLAN

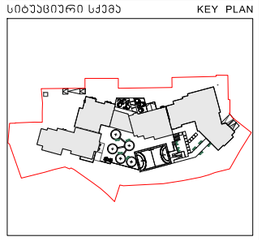

	თარიღი	ასოები
1	თარიღი 1 DATE 1	
2	თარიღი 2 DATE 2	
3	თარიღი 3 DATE 3	
4		

გამოშვება: 02.12.2020

პროექტის № 1.16.19
PROJECT #
CAD DWG FILE: AUTOCAD
შესრულებულ: ISSUE: გ.ღ G.D
შემოწმებულ: CHECKED: რ.ხ R.KH
საავტორო უფლებები: COPYRIGHT: "შპს მ არქიტექტურა" LTD M ARCHITECTURE

სათაური TITLE ფასადი 26-21 ღერძებს შორის
ELEVATON 26-21

A-308

A2

1 ბლოკი ფასადი ჩრდილო-აღმოსავლეთის მხრიდან

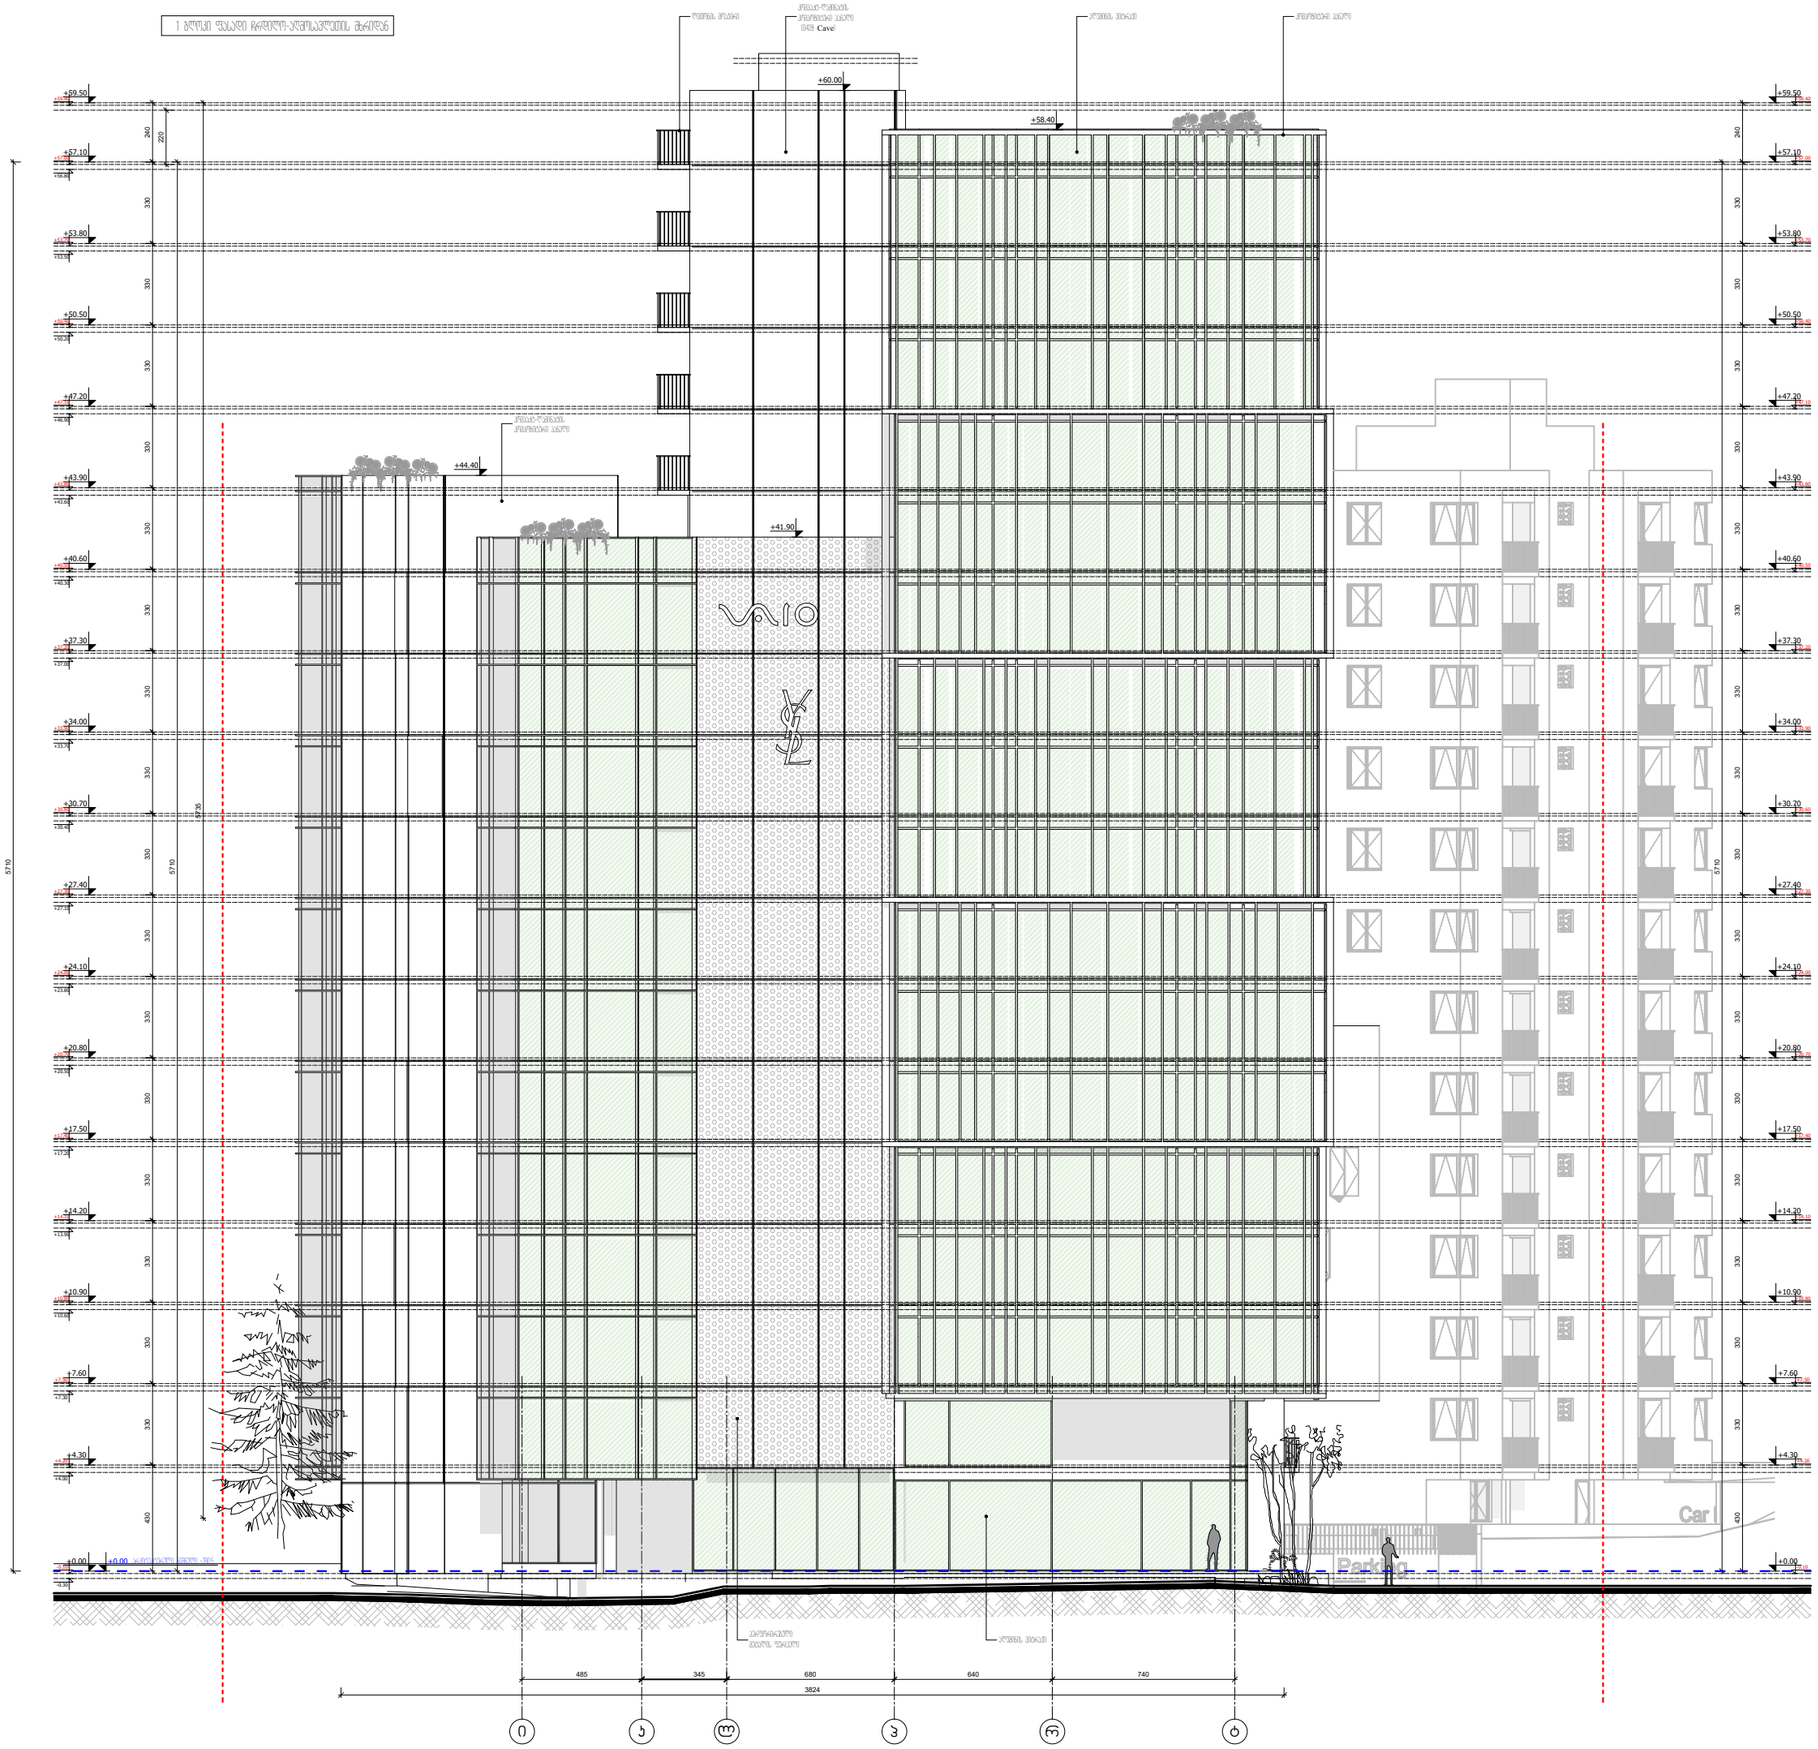

M ARCHITECTURE

ფაქტიური მისამართი: ქ.თბილისი, საბურთალო, პეკინის ქ. №34

ელ-ფოსტა: info_ma@yahoo.com
www.modernarch.info

Legal address: Pekinis str.#34, Saburtalo, Tbilisi, Georgia
E-mail: info_ma@yahoo.com
www.modernarch.info

მრავალფუნქციური შენობა (საცხოვრებელი, საოფისე, კომერციული)
Multifunctional building (residential, office, commercial)

სტრუქტურა	შ.პ.ს კუბიკონი
STRUCTURE	LTD CUBICON

დამკვეთი:
შპს "სამრეწველო-საინვესტიციო კორპორაცია მსუბუქი მრეწველობა"

CLIENT:
LTD "Industrial-Investment Corporation Light Industry"

პროექტის მისამართი
გორგასლის ქ. 61

PROJECT ADDRESS
Gorgasali Str. #61

შენიშვნები
NOTES

1. ნახაზზე ხედები მოცემულია სანიმშენებლებში;
2. ნახაზზე ყველა ცვლილება მშენებლობისა მიმართებაშია ზემო ორგანიზაციასთან;
3. ფასადების პროექტირებისთვის პასუხისმგებელია შემსრულებელი ორგანიზაცია;

სიტუაციური სქემა KEY PLAN

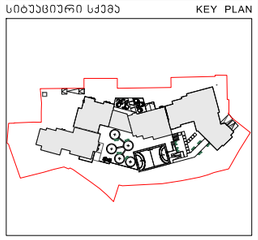

1	თარიღი	ცვლილება
2	თარიღი 1 DATE 1	
3	თარიღი 2 DATE 2	
4	თარიღი 3 DATE 3	

გამოშვება: 02.12.2020

პროექტის № 1.16.19
PROJECT #
CAD DWG FILE: AUTOCAD

შემსრულებელი: ISSUE:	გ.ღ G.D
შემოწმებულ: CHECKED:	რ.ხ R.KH

საავტორო უფლებები: "შპს ემ არქიტექტურა" LTD M ARCHITECTURE

სათაური TITLE: ფასადი 1-ტ ღერძებს გერიც ELEVATON 1-T

A-309

A2

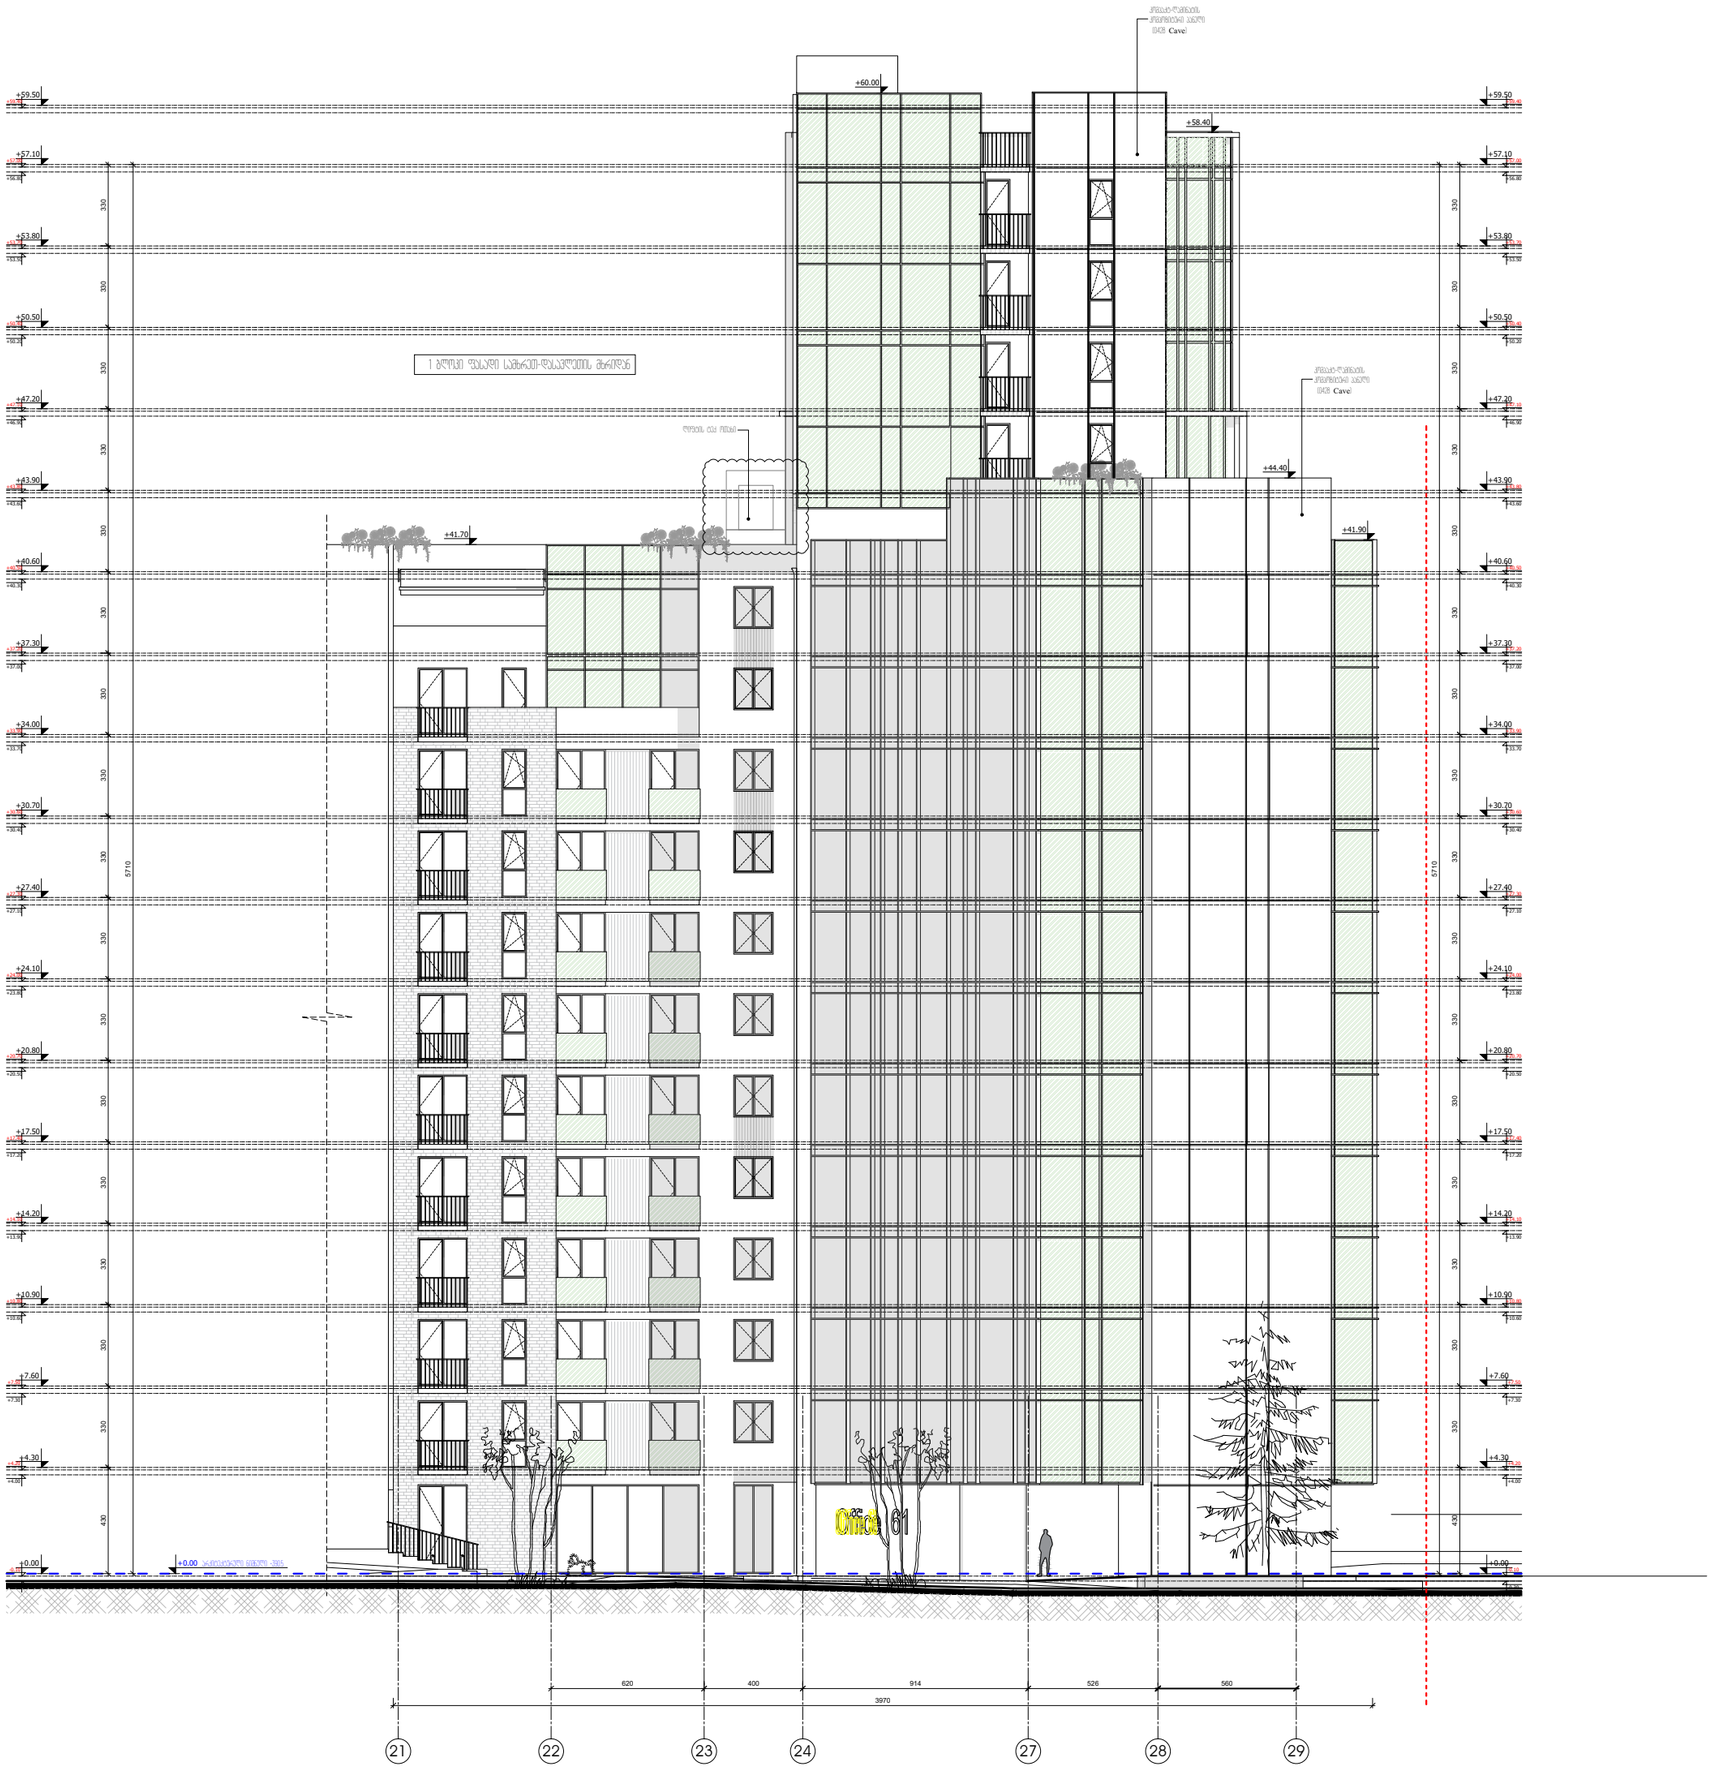

M ARCHITECTURE

ფაქტიური მისამართი: ქ.თბილისი, საბურთალო, პეკინის ქ. №34

ელ-ფოსტა: info_ma@yahoo.com
www.modernarch.info

Legal address: Pekinis str.#34, Saburtalo, Tbilisi, Georgia
E-mail: info_ma@yahoo.com
www.modernarch.info

მრავალფუნქციური შენობა (საცხოვრებელი, საოფისე, კომერციული)
Multifunctional building (residential, office, commercial)

სტრუქტურა	შ.პ.ს კუბიკონი
STRUCTURE	LTD CUBICON

დამკვეთი:
შპს "სამრეწველო-საინვესტიციო კორპორაცია მსუბუქი მრეწველობა"

CLIENT:
LTD "Industrial-Investment Corporation Light Industry"

პროექტის მისამართი
გორგასლის ქ. 61

PROJECT ADDRESS
Gorgasali Str. #61

შენიშვნები
NOTES

1. ნახაზზე ჩრდილი მოცემულია საანიმაციოდ;
2. ნახაზზე ფასადზე ცვლილება მოხვედრილობასა მათ/მაგალითად ნიშა ფარეშის აბარტიებით;
3. ფერადობის პროექტირებით ავტორისაგან ხასიათება ნიმუ ვარიანტი;

სიტუაციური სქემა KEY PLAN

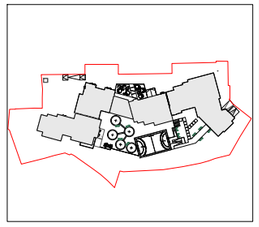

1	თარიღი	ალბერა
2	თარიღი 1 DATE 1	
3	თარიღი 2 DATE 2	
4	თარიღი 3 DATE 3	

გამოშვება: 02.12.2020

პროექტის № 1.16.19
PROJECT #
CAD DWG FILE: AUTOCAD
შეასრულა: გ.ღ G.D
ISSUE:
შეამოწმა: რ.ხ R.KH
CHECKED:
საავტორო უფლებები: "მხს ემ არქიტექტურა"
COPYRIGHT: LTD M ARCHITECTURE

სათაური ფასადი 21-29 ღერძებს გორის
TITLE
ELEVATON 21-29

A-310

A2