

A3

ჰირობითი აღნიშვნები

±0.00=495.30

ურბანიული და პრაქტიული უნარჩვევების განვითარების ცენტრი

ობიექტის ადგილმდებარეობა	ქ. თბილისი, ანაპის 414 დივიზიის ქ. №47
ნაკვეთის საკადასტრო კოდი:	01.12.04.001.047
დამკვეთი:	შპს „ღია გული- საუნივერსიტეტო ჰოსპიტალი
არქიტექტორი:	ნინო ბარიძე

გენგეგმა (არსებული)


მასშტაბი 1:1000

ფურ-ლი A1	ფურ-ბი 24

შ.პ.ს. „NTN A R-KO არ-ჯო“

მისამართი	ქ. თბილისი, ზესტაფონის ქ.19ა, ბინა 43
საკონტაქტო ტელ:	+995 5 99 27 48 36
საკონტაქტო მეილი:	ninoberidze1968@gmail.com

თარიღი: 2025 წლის ივნისი

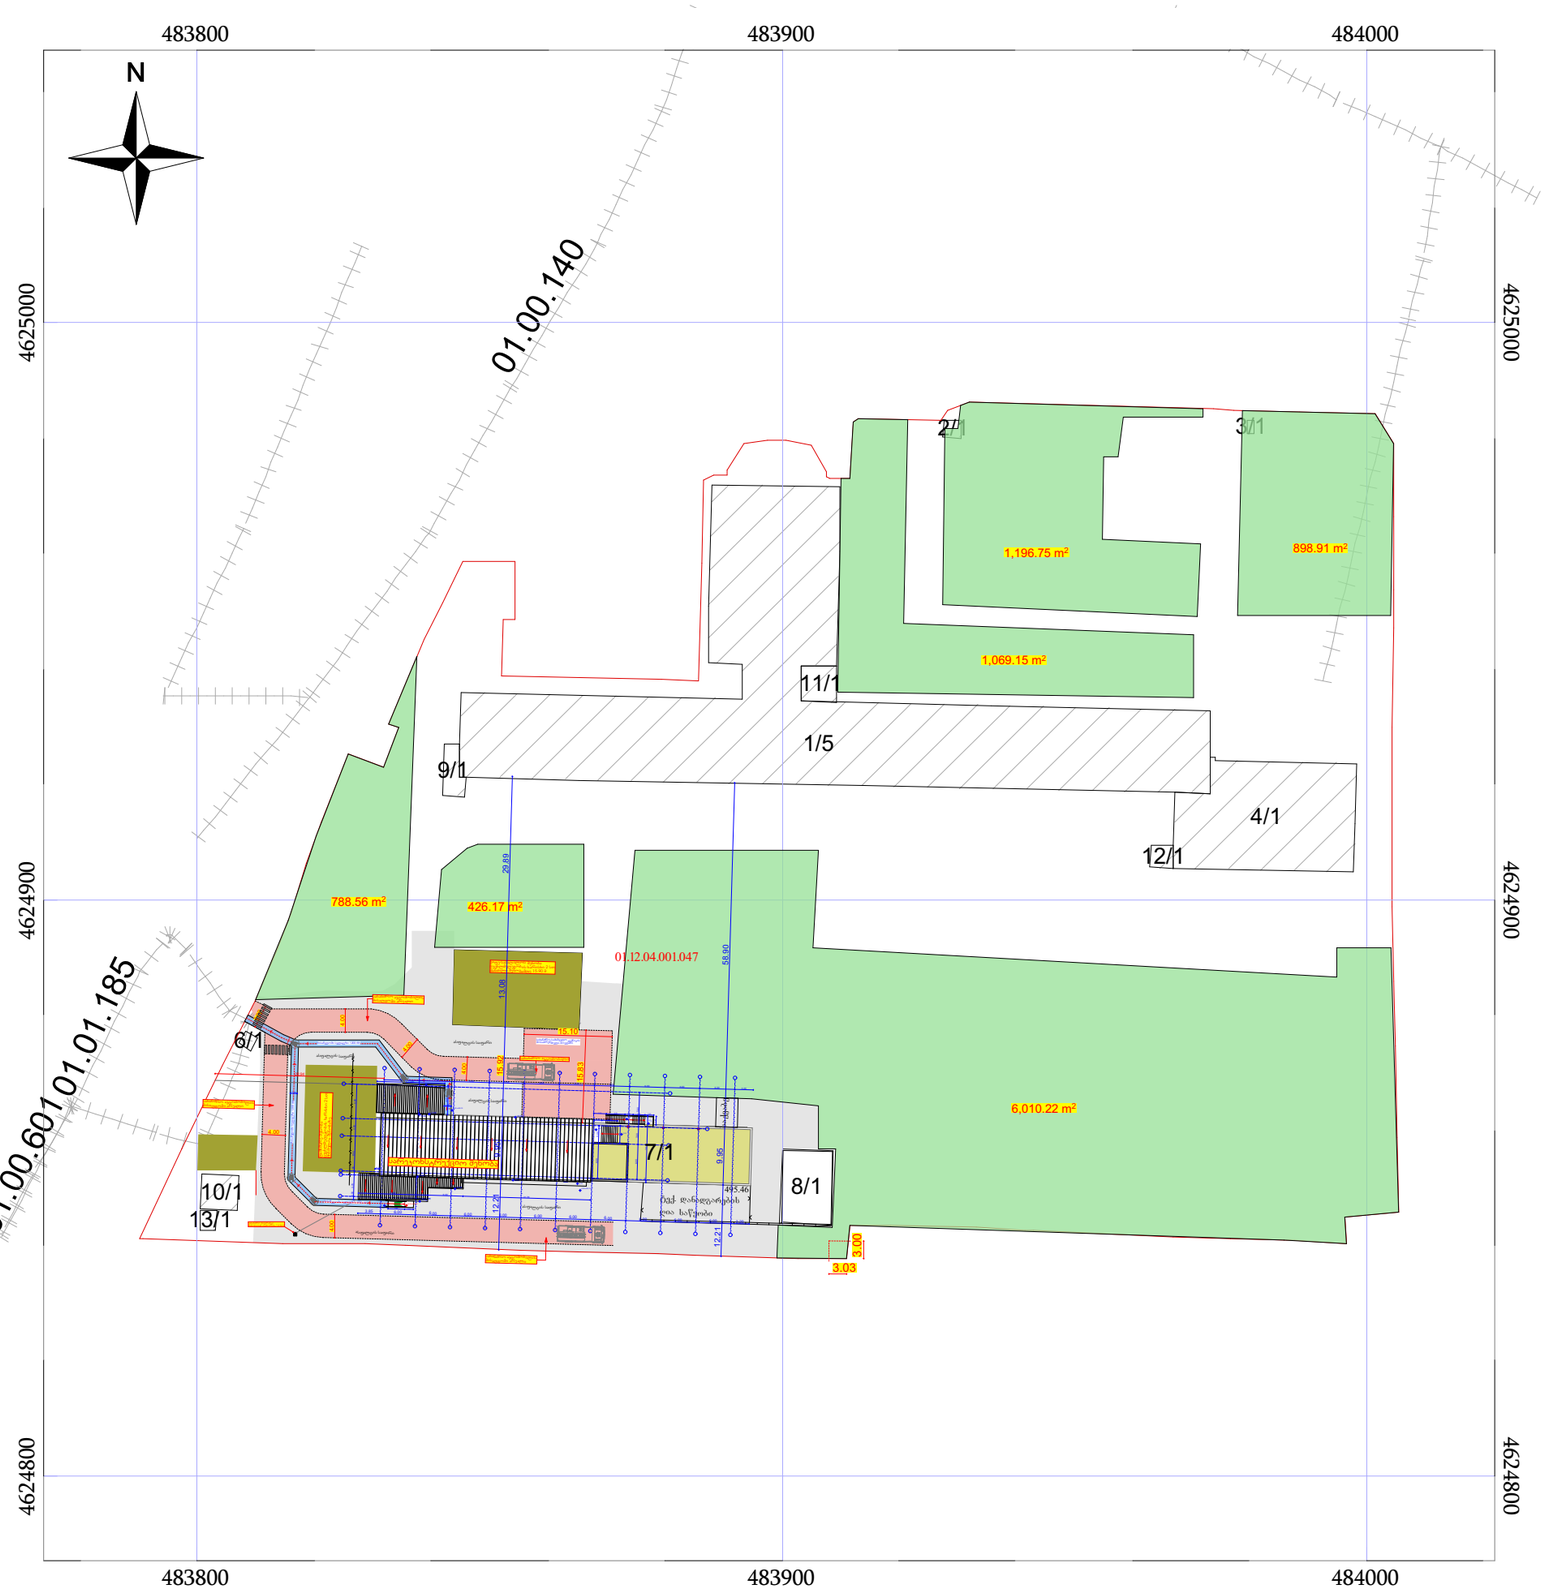

A3

არქიტექტურული ნაწილი

±0.00=495.30

ქალაქ თბილისის ისტორიული უბნების განვითარების ცენტრი

ობიექტის ადგილმდებარეობა	ქ. თბილისი, ანჯაფარის 414 დიდუბის ქ. №47
ნაკვეთის საკადასტრო კოდი:	01.12.04.001.047
დამკვეთი:	შპს „ღია გული-საუნივერსიტეტო ჰოსპიტალი
არქიტექტორი:	ნინო ბერიძე

გენგეგმა (საპროექტო)

მასშტაბი 1:1000

ფურ-ლი A2	ფურ-ბი 24

შ.პ.ს. „NTN A R_KO არ-ჯო“

მისამართი	ქ. თბილისი, ზესტაფონის ქ.19ა, ბინა 43
საკონტაქტო ტელ:	+995 5 99 27 48 36
საკონტაქტო მეილი:	ninoberidze1968@gmail.com

თარიღი: 2025 წლის ივნისი