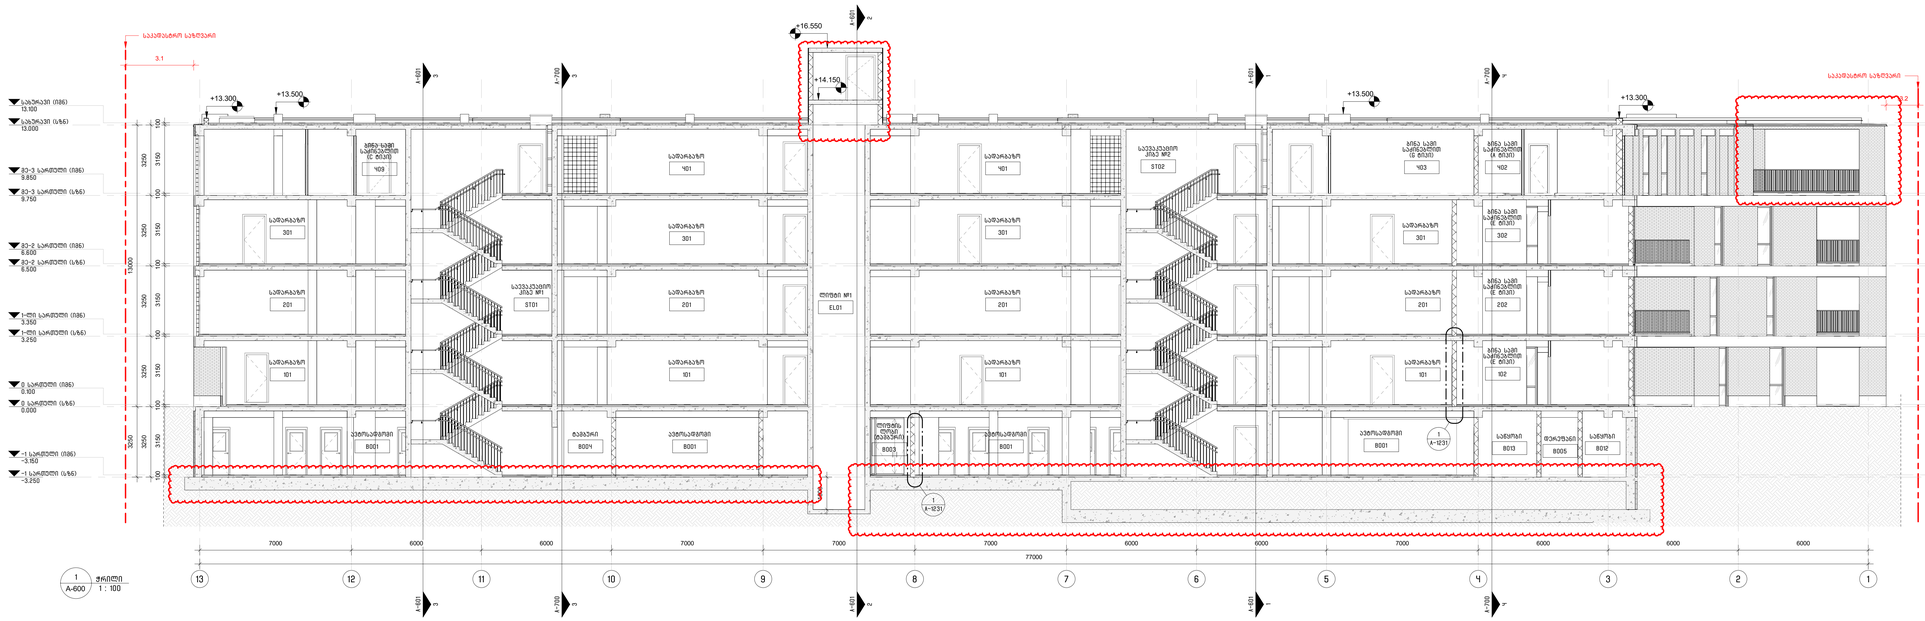



ჭრილების ვენიშვნები:


პროექტირები:

შ.პ.ს. "თიმ თუ"

თბილისი, საქართველო, 0179 | დეკანოზიშვილის ქ. #37
www.teamtwo.ge

შენებები:

შ.პ.ს. "ბანი შენებინებები"

თბილისი, საქართველო | ილიო ჭავჭავაძის ქუჩა #64
www.ubani.ge

პროექტის მონაწილეები:

მენის მონაწილეები:



ჩანები:

რიგი	ნომერი	თარიღი	დანიშნულება
1	A0	25.07.2025	კონსტრუირება

პროექტის სახელი:

მრავალბინიანი საცხოვრებელი სახლი ლისზე (B ბლოკი)

ეტაპის/ეტაპები:

RFI

თარიღი: 2025.07.14

ნახაზის სახელი:

ჭრილები

შენების ზომა: A0

ნახაზის ნომერი:

A-600

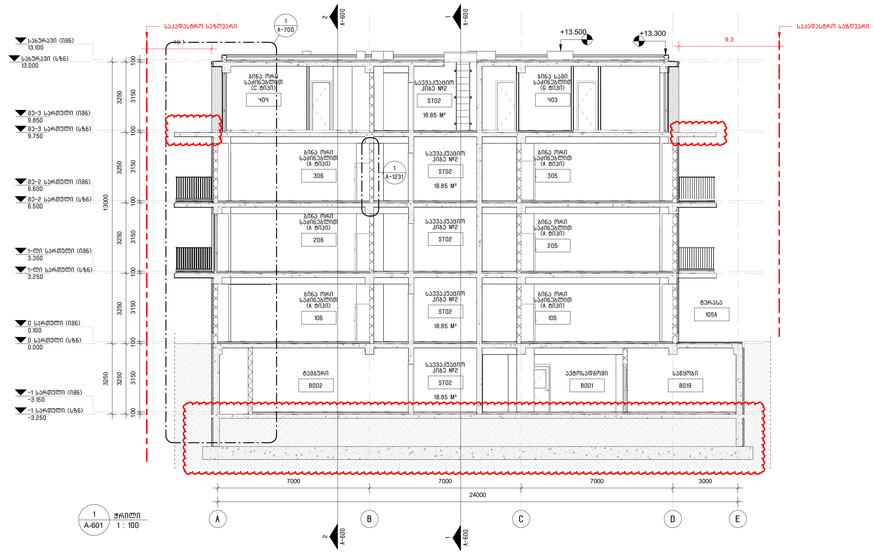

1 A-601 ჭრილი 1 : 100

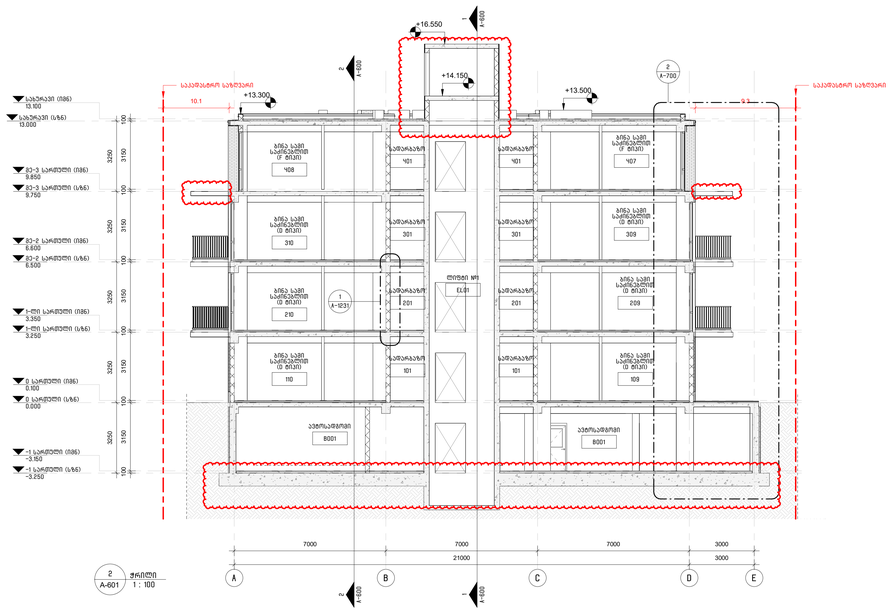

2 A-601 ჭრილი 1 : 100

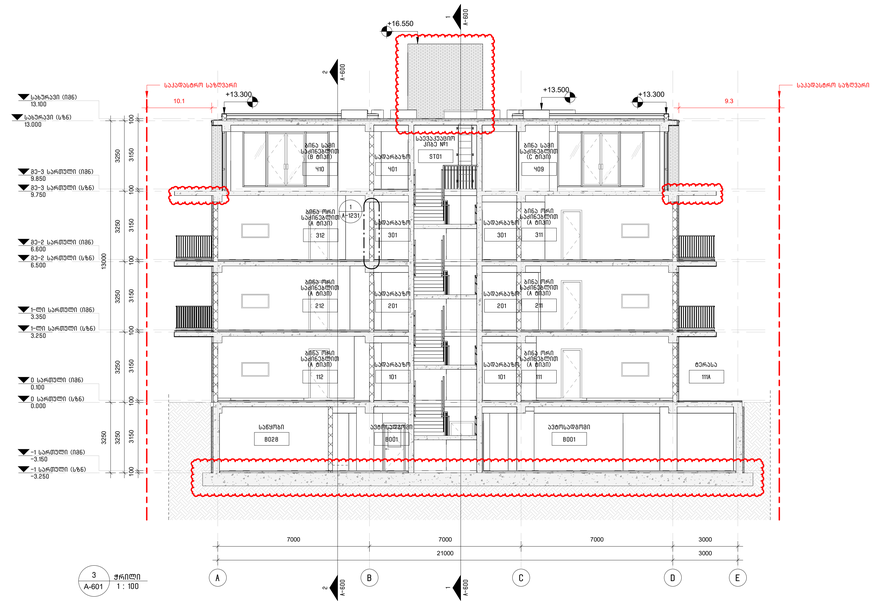

3 A-601 ჭრილი 1 : 100

ჭრილების შენიშვნები:

1. მასალების იდენტიფიკაცია მპროექტის ფენებლეგენდა მპროექტი A-1210 მპარამეტრებზე
2. მასალების იდენტიფიკაცია ნაწილზე და კვეთის ხედების მპროექტი A-1210 და A-1220 მპარამეტრებზე.

არქიტექტორი:

შ.პ.ს. "თიმ თუ"

www.teamtwo.ge

დამკვეთი:

შ.პ.ს. "ბანი დევლოპმენტი"

www.ubani.ge

საკვლევის ფიგურა:

ბმების ფიგურა:

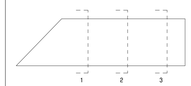

ჩანაწერი:

რიგი	ფორმატი	თარიღი	შენიშვნები
1	A0	25.07.2025	კორესპონდენცია

პროექტის სახელი:

მრავალბინიანი საცხოვრებელი სახლი ლისზე (B ბლოკი)

სახელწოდება:

RFI

თარიღი: 2025.07.14

ნახაზის სახელი:

ჭრილები

ფურცლის ზომა: A0

ნახაზის ნომერი:

A-601

ჭრილი 1-1 (A-600)

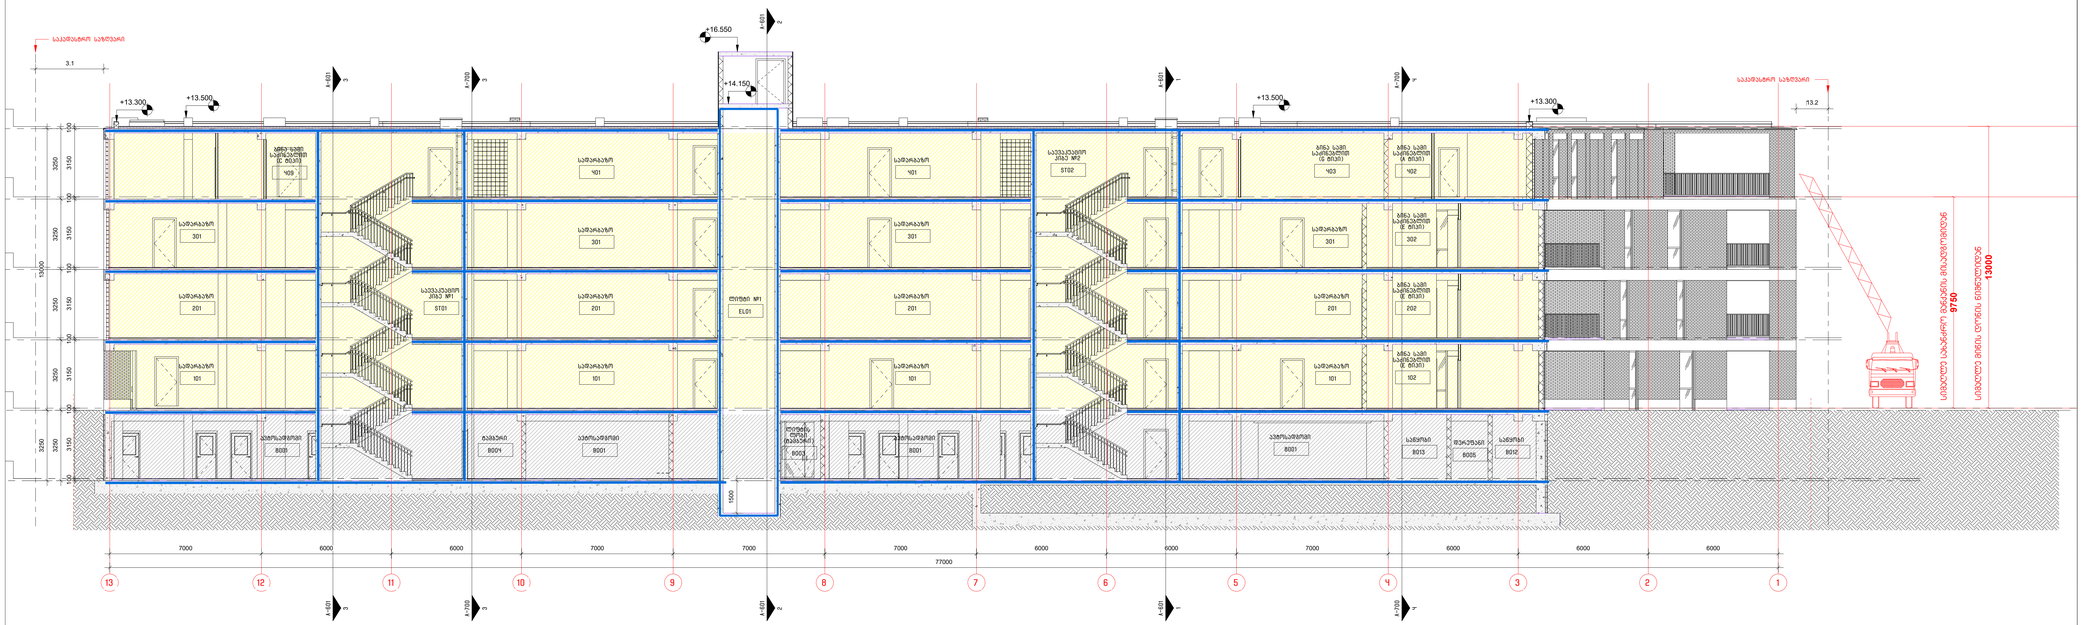
საპროექტო ზედაპირი
+16.550
+14.150
+13.300
+13.500
+13.2
3.1
2.4
13000
3250
3150
100
1500
