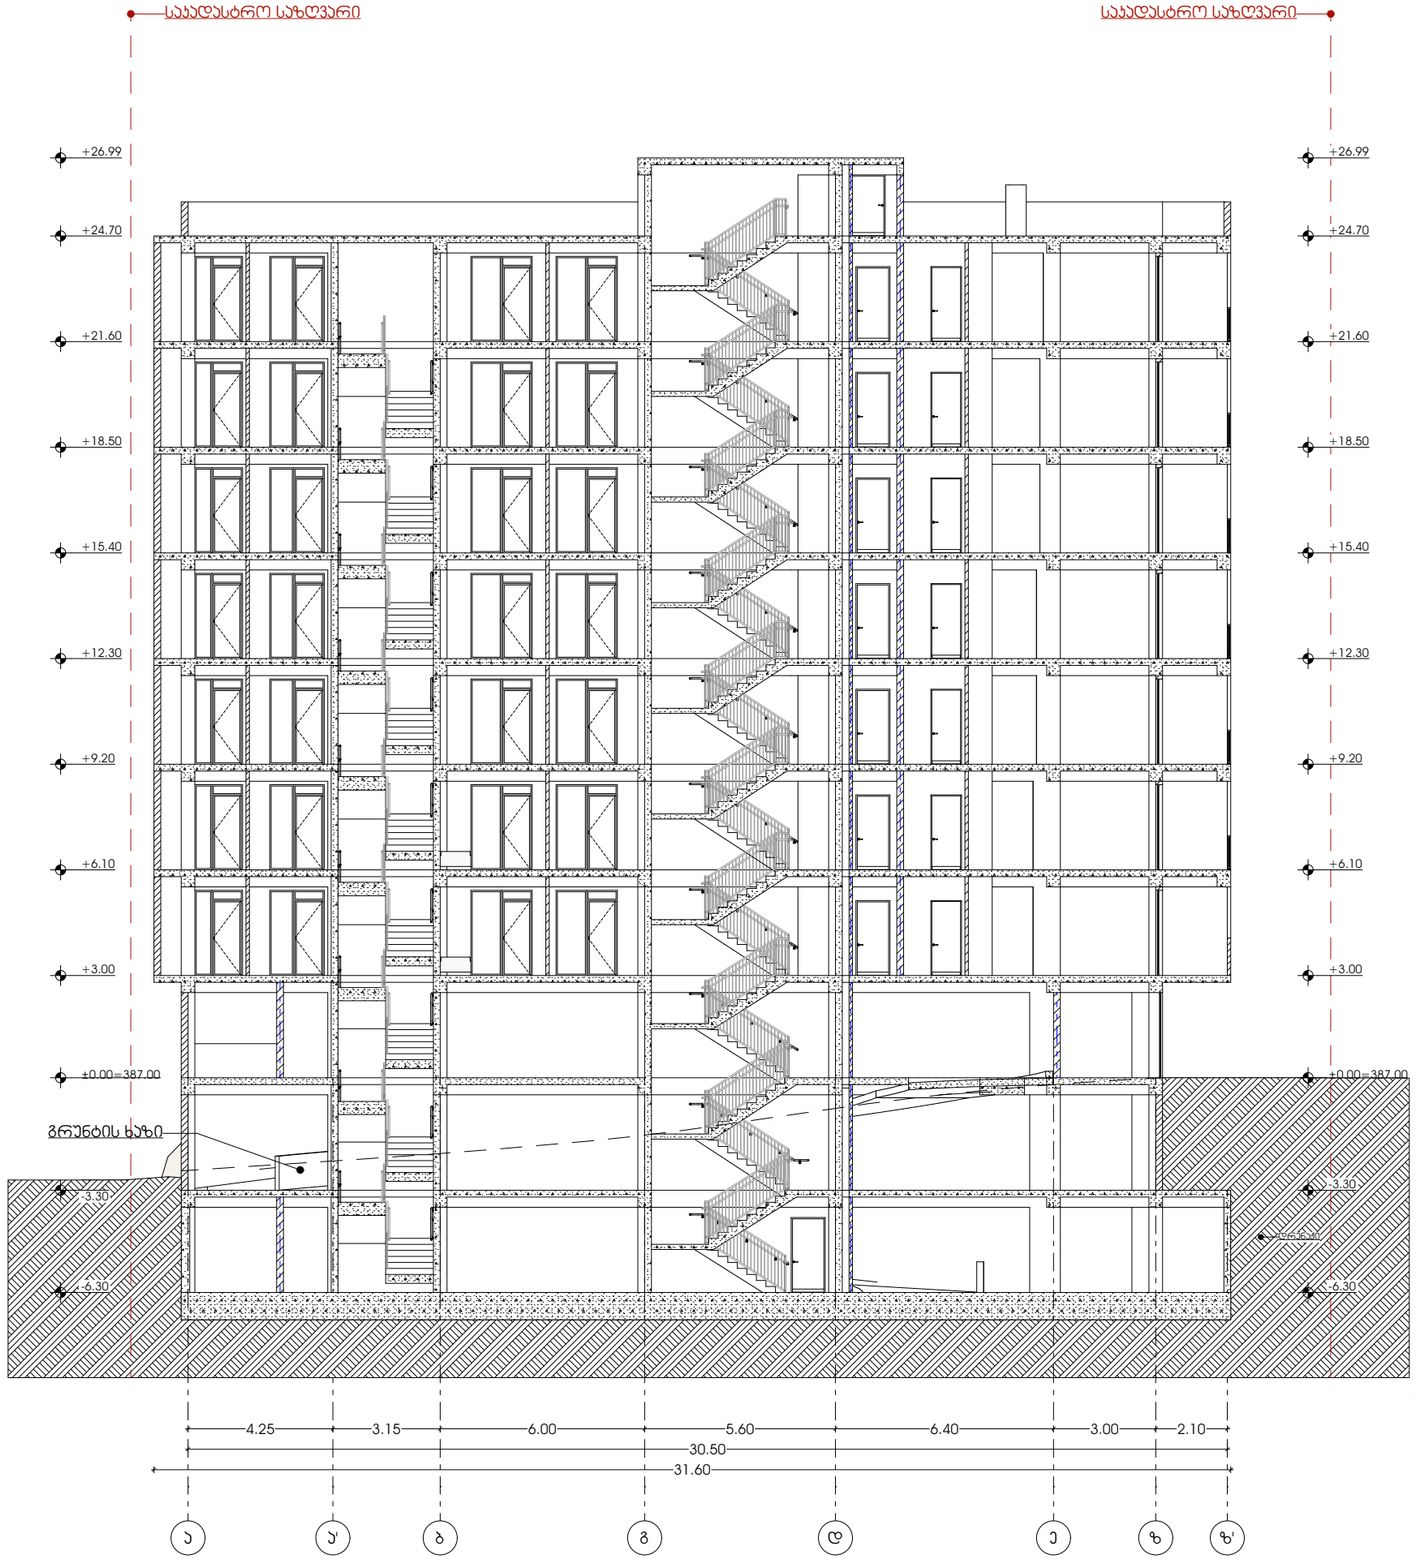


METRIC

პროექტი

მრავალბინიანი საცხოვრებელი სახლი

პროექტის მისამართი

ქალაქი თბილისი, გორგასლის ქუჩა N36
ს/ბ: 01.18.09.005.005

დამკვეთი

ცირა აბესაძე

პრ. არქიტექტორი


გმ არქიტექტორი: ანუკა ტატიშვილი
დამხმარე არქიტექტორი: გიორგი ჩიბაძე

ნახაზი

ჭრილი ა-ა დერეფნებში

ფერცელი

A3 ფორმატი

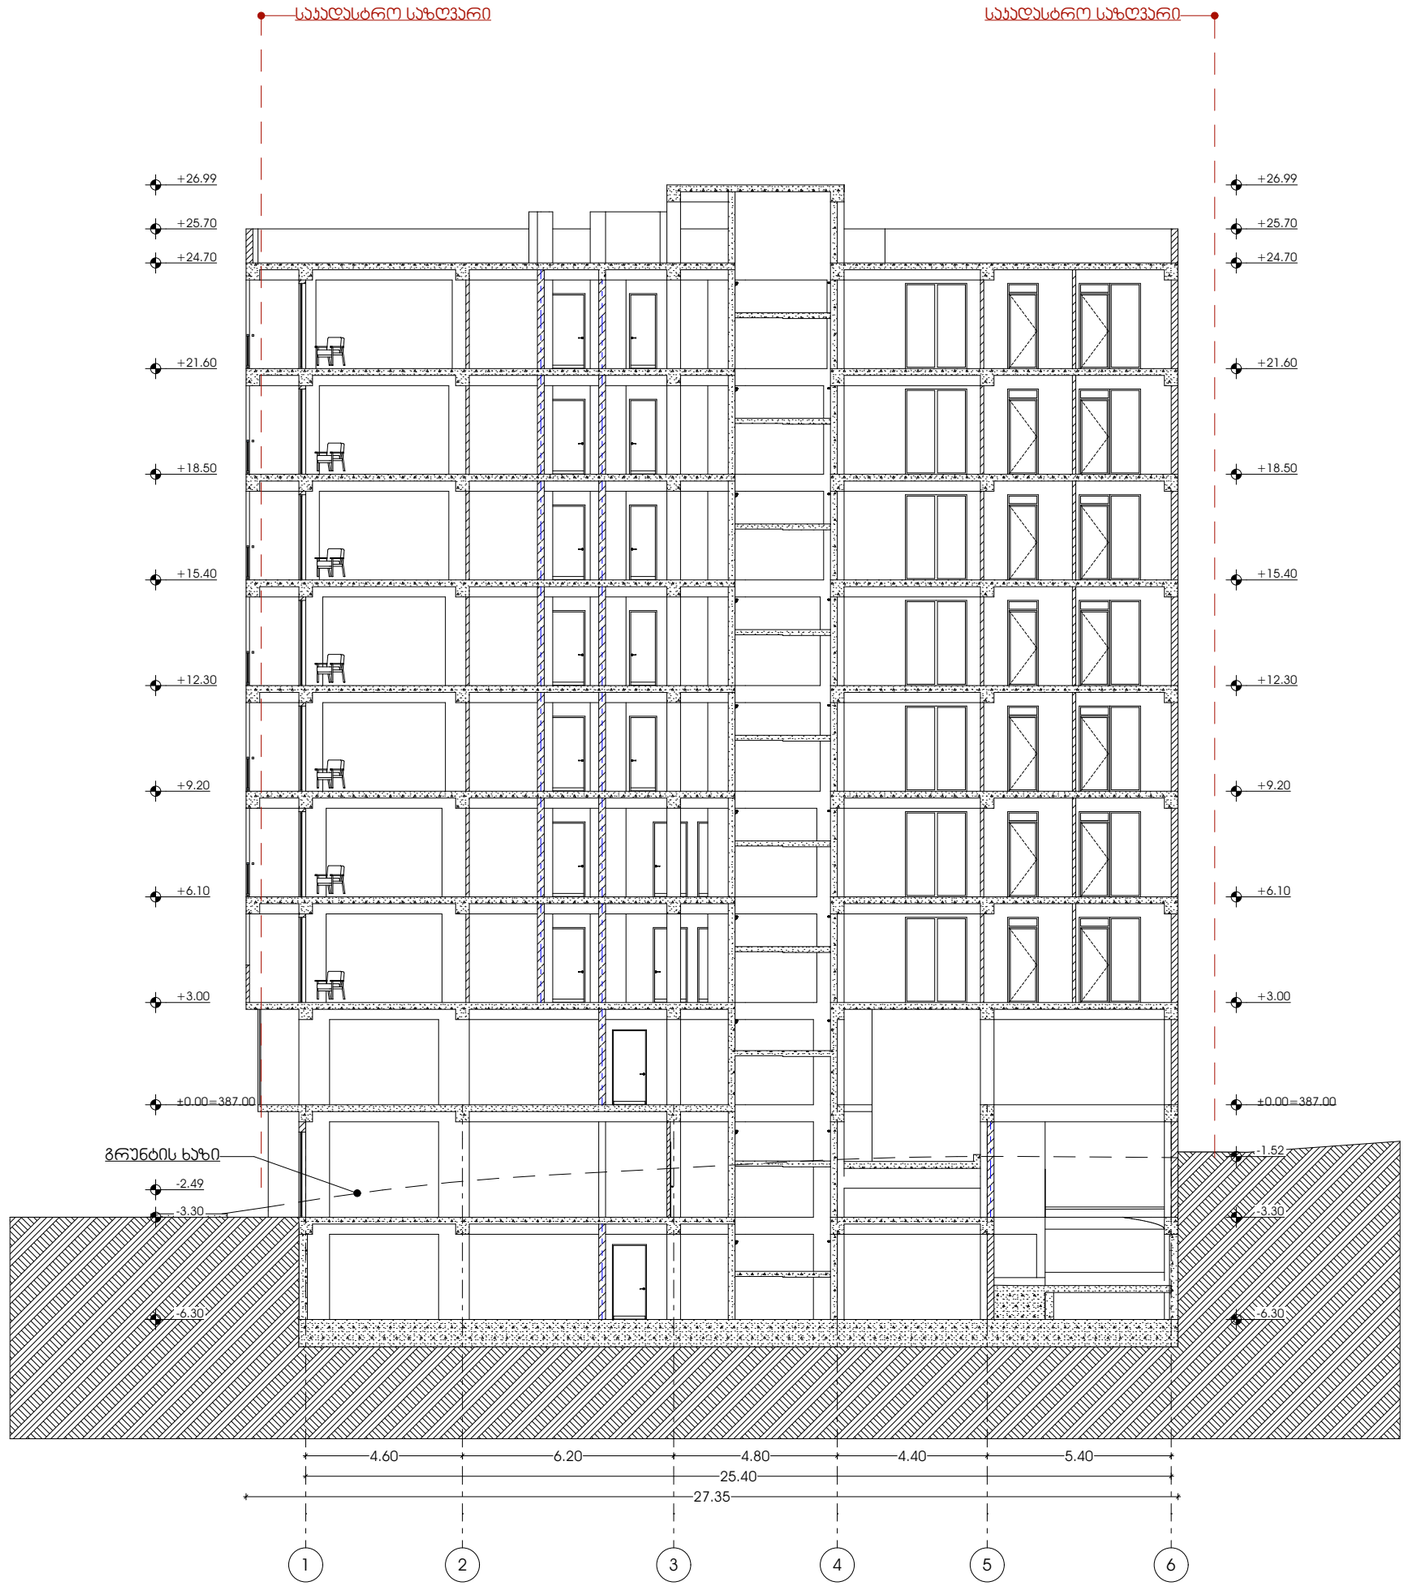

M E T R I C

პროექტი
მრავალბინიანი საცხოვრებელი სახლი

პროექტის მისამართი
ქალაქი თბილისი, გორგასლის ქუჩა N36
ს/კ: 01.18.09.005.005

დამკვეთი
ცირა აბესაძე

პრ. არქიტექტორი
გიგა არქიტექტორი: ანტონინე ურუშაძე
დამხმარე არქიტექტორი: გიორგი ჩიბაძე

ნახაზი
ჭრილი 1-6 ღერძებში

ფურცელი

A3 ფორმატი