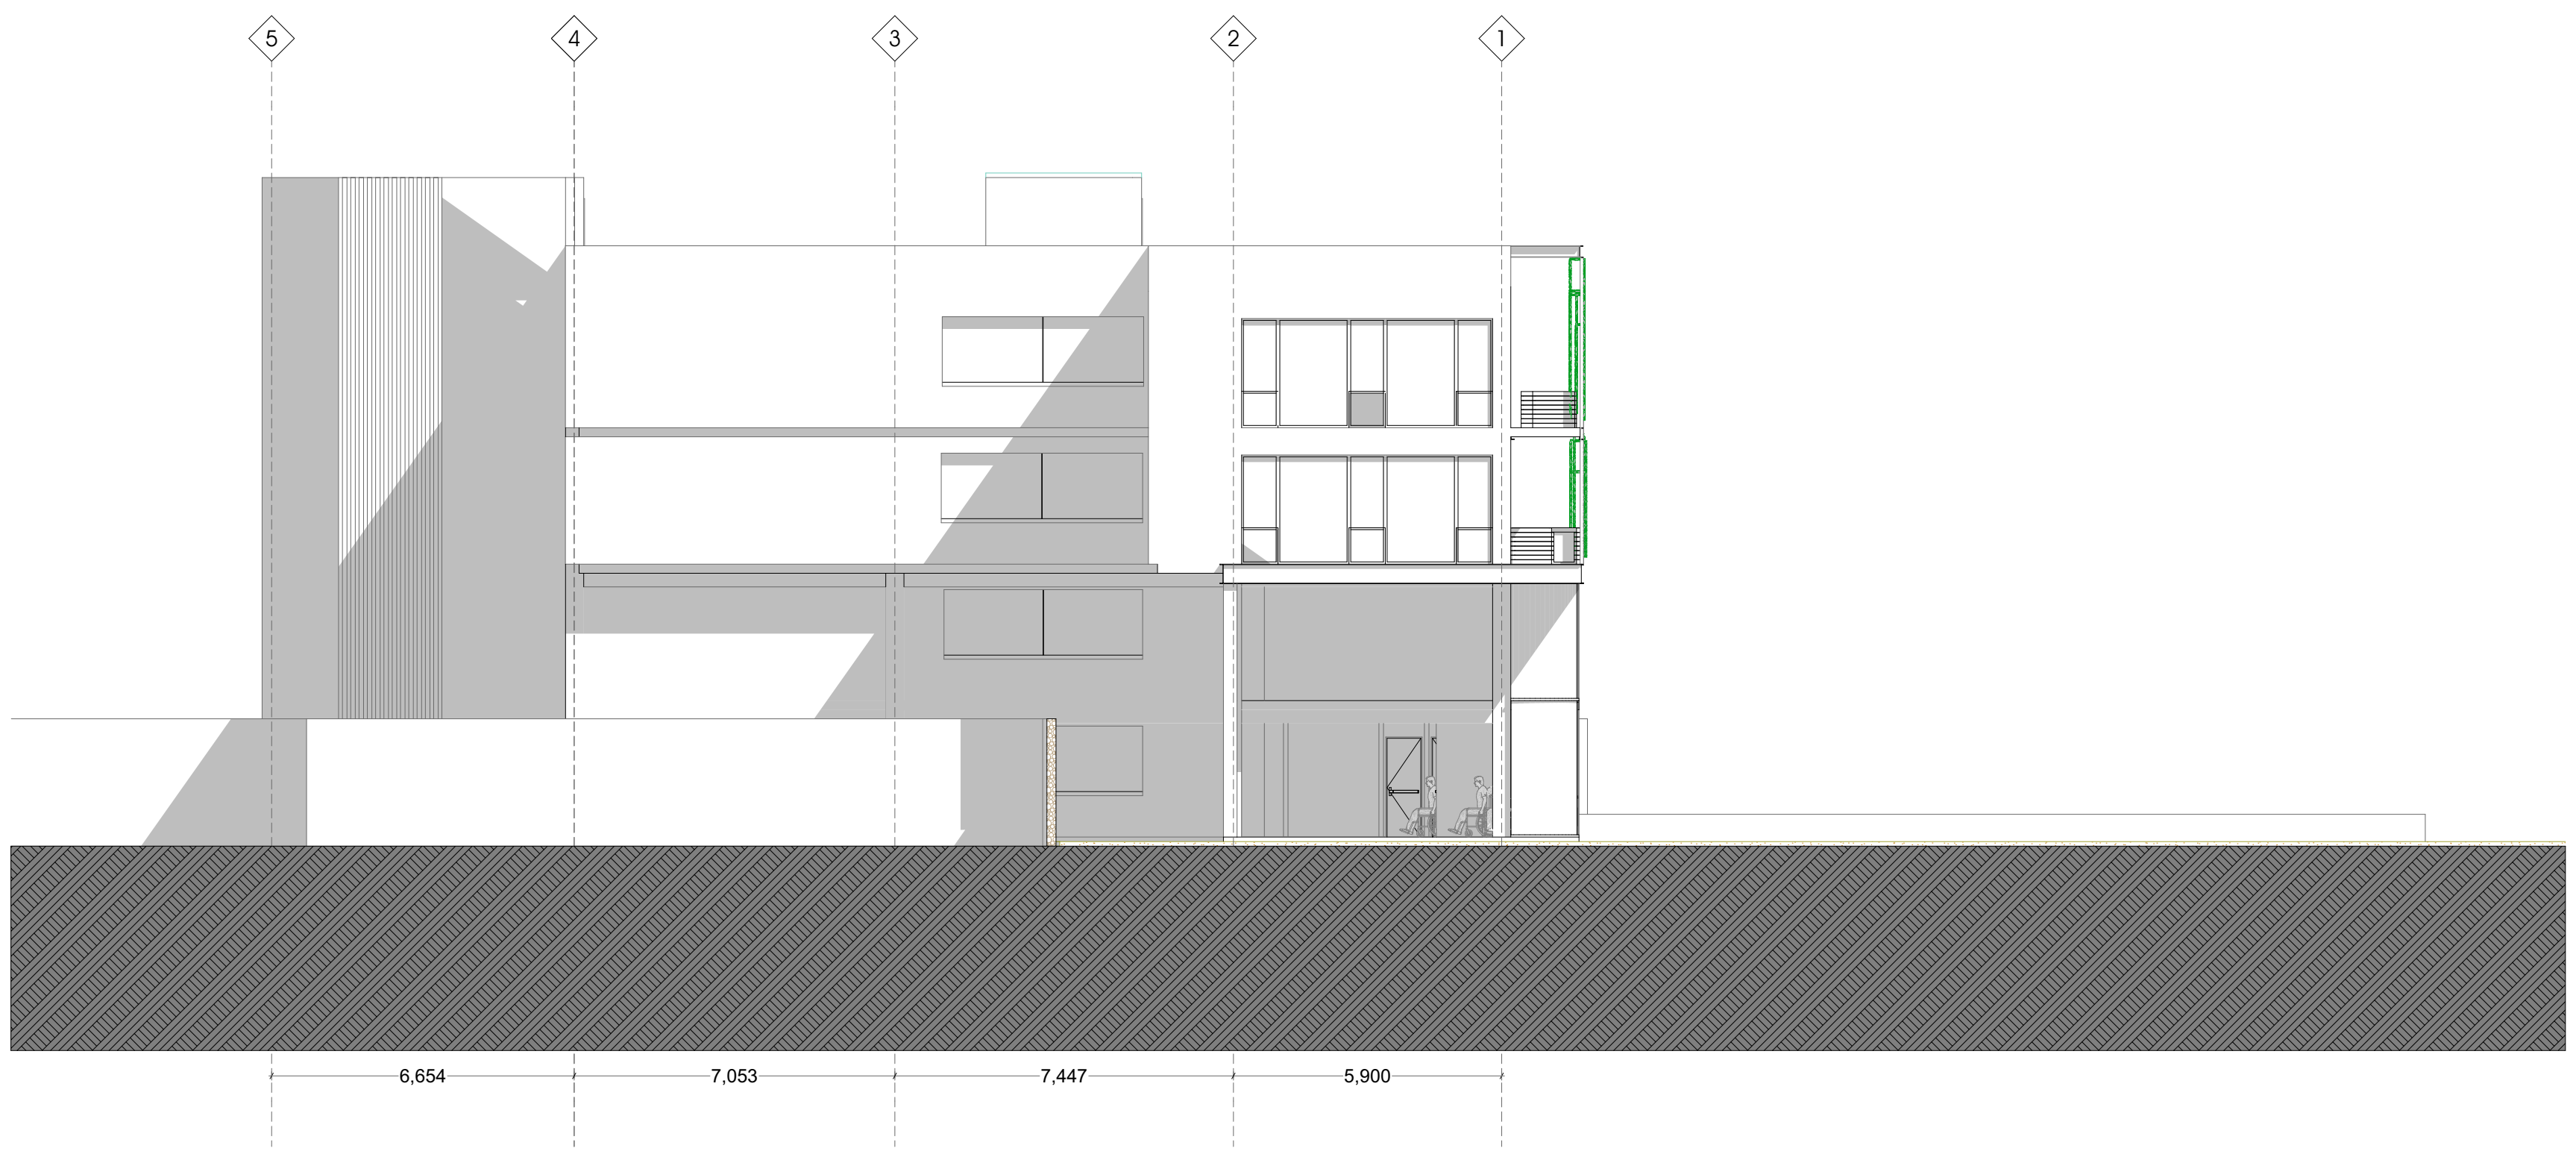


უნივერსიტეტი

სტადია

უმაღლესი სასწავლებელი

ექსპლიკაცია

პირობითი ნიშნები
ჭრილის ხაზი
+3.30 1 სართული — იატაკის საპროექტო ნიშნული; სართულიანობა
საკადასტრო საზღვარი
ერთსაათიანი ცეცხლმედეგობა
ორსაათიანი ცეცხლმედეგობა
სამსაათიანი ცეცხლმედეგობა
გასასვლელამდე სავალი მაქსიმალური მანძილი
რეგულირების წითელი ხაზი
მისაწვდომი სვლა გზა
20 240/100 — კარის გაბარიტები და ცეცხლმედეგობის ხარისხი
ბინის ნომერი; საერთო ფართობი; საზაფხულო ფართობი; საცხოვრებელი ფართობი
სახანძრო მილდგარი (III კლასის სახანძრო მილდგარი)
სახანძრო განგაშის საყვირი მოწყობილობა
FDR — სახანძრო სამაშველო სამსახურის მიერ გამოსაყენებელი მისაერთებელი
სახანძრო განგაშის ხელით სამართავი კოლოფი
ხელის ცეცხლმაქრი
ჰიდრანტი
ავარიული განათება (დერეფანი; გზა-კიბე)
სიცოცხლისვარსკვლავი
EXIT — გასასვლელის განათებული ნიშანი
გასასვლელის ნიშანი ბრაილის შრიფტით
თავშესაფრის ფართობი
ორმხრივიკავშირი
კვამლზე მორეაგირე მაუწყებელი
კვამლის ავტომატური აღმომჩენი
ავტოსაშხეფი სისტემა
სახანძრო სამაშველო დანაყოფებისთვის მისადგომი ლიფტის სიმბოლო
ხანძრის დროს ლიფტი არ მუშაობს
სავარიო განათების ნიშანი
სიმბოლო

დაკავებულობის ჯგუფების აღნიშვნა

დაკავებულობის ჯგუფი	დაკავებულობის ჯგუფის აღნიშვნა	ფერის კოდი
თავშეყრის ჯგუფი (თვ)		RGB (34.139.34)
საქმიანი ჯგუფი (სქ)		RGB (34.139.34)
საგანმანათლებლო ჯგუფი (სგ)		RGB (34.139.34)
სამრეწველო ჯგუფი (სმ)		RGB (34.139.34)
დიდი საფრთხის შემცველი ჯგუფი (დსშ)		RGB (34.139.34)
დაწესებულებითი ჯგუფი (დწ)		RGB (34.139.34)
სავაჭრო ჯგუფი (სვ)		RGB (34.139.34)
საცხოვრებელი ჯგუფი (სც)		RGB (34.139.34)
სასაწყობო ჯგუფი (სწ)		RGB (34.139.34)
დამხმარე ჯგუფი (დმ)		RGB (34.139.34)

დამკვეთი

ევროპის უნივერსიტეტი

საპროექტო ორგანიზაცია

პრ. ავტორი/ შემსრულებელი	დ.სორდია	

ობიექტის მისამართი


გვერდის დასახელება

ჭრილი 1-5

ფორმატი	მასშტაბი	კოდი	გვერდი
A1	1:200		

თარიღი

30.09.2022

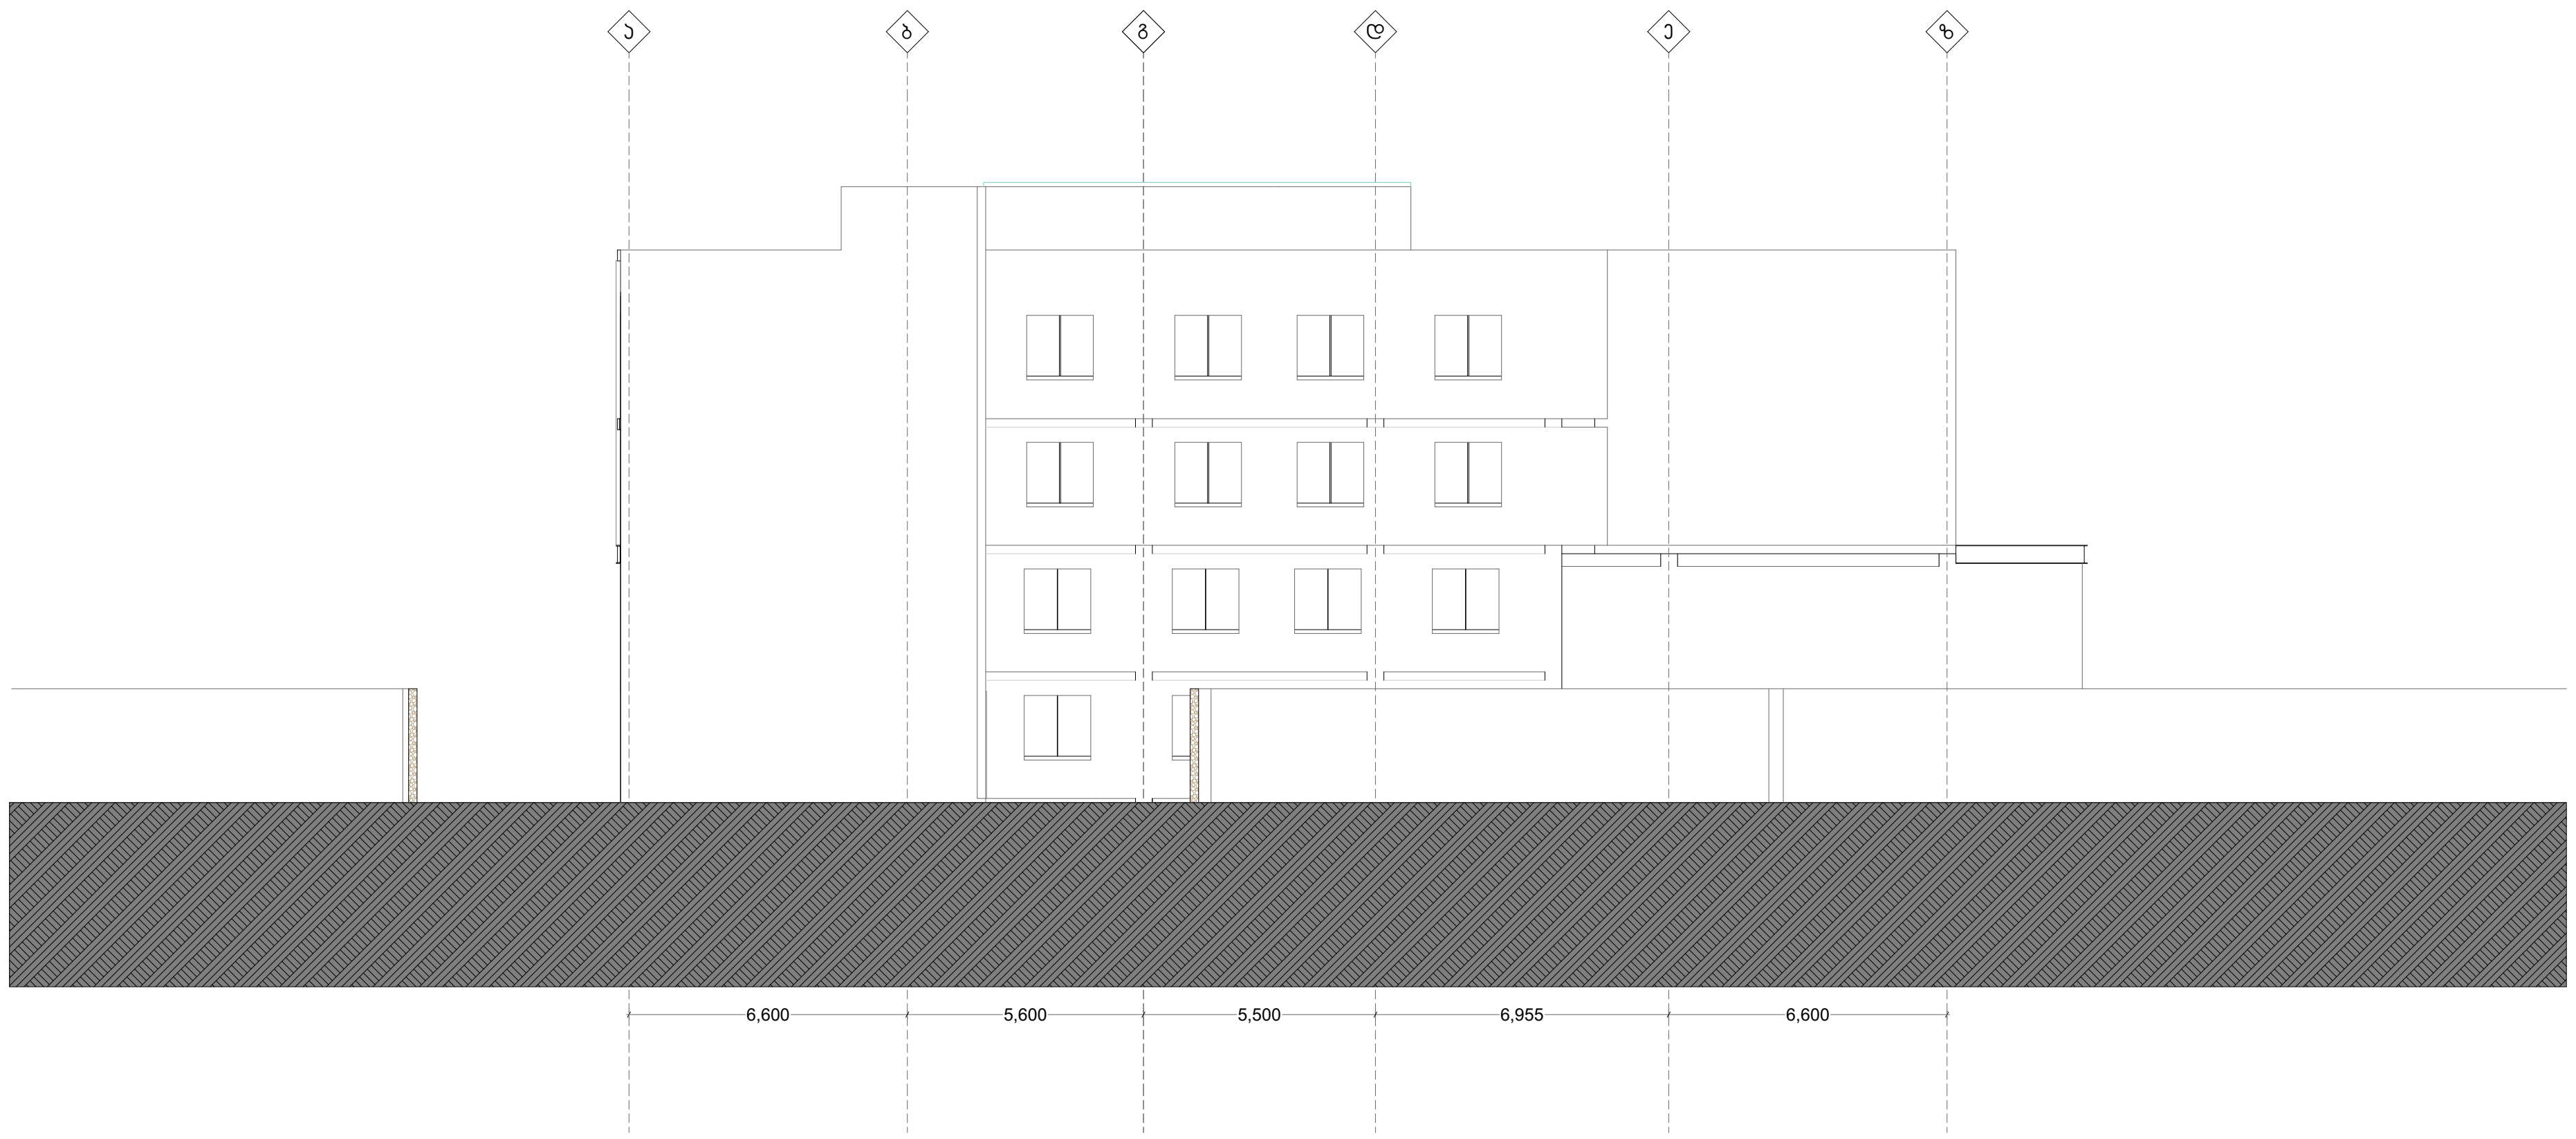

უნივერსიტეტი

სტადია

უმაღლესი სასწავლებელი

ექსპლიკაცია

პირობითინიშნები	
	ჭრილის ხაზი
+3.30 1 სართული	იატაკის საპროექტო ნიშნული სართულიანობა
	საკადასტრო საზღვარი
	ერთსათიანიცეცხლმედეგობა
	ორსათიანი ცეცხლმედეგობა
	სამსათიანი ცეცხლმედეგობა
	გასასვლელამდე სავალი მაქსიმალური მანძილი
	რეგულირების წითელი ხაზი
	მისაწვდომი სვლა გზა
20 240/100	კარის გაბარიტები და ცეცხლმედეგობის ხარისხი
ბინის № 59.2 მ² 49.0 10.2	ბინის ნომერი საერთო ფართობი საზაფხულო ფართობი საცხოვრებელი ფართობი
	სახანძრომილდგარი (III კლასის სახანძრო მილდგარი)
	სახანძრო განგაშის საყვირი მოწყობილობა
FDR	სახანძრო სამაშველო სამსახურის მიერ გამოსაყენებელი მისაერთებელი
	სახანძრო განგაშის ხელით სამართავი კოლოფი
	ხელის ცეცხლმაქრი
	ჰიდრანტი
	ავარიული განათება (დღეუფანი; გზა-კიბე)
	სიცოცხლისპარსკავი
EXIT	გასასვლელის განათებული ნიშანი
გასასვლელი	გასასვლელის ნიშანი ბრაილის შრიფტით
	თავშესაფრის ფართობი
	ორმხრივიკავშირი
	კვამლზე მორეაგირე გამფრქვეველი
	კვამლის ავტომატური აღმომჩენი
	ავტოსაქრობი სისტემა
	სახანძრო სამაშველო დანაყოფებისთვისმისადგომი ლიფტის სიმბოლო
	ხანძრის დროს ლიფტი არ მუშაობს
	სავარიო განათების ნიშანი
	სიმბოლო

დაკავებულობის ჯგუფების აღნიშვნა

დაკავებულობის ჯგუფი	დაკავებულობის ჯგუფის აღნიშვნა	ფერის კოდი
თავშეყრის ჯგუფი (თჯ)		ღGB (34.139.34)
საქმიანი ჯგუფი (სქ)		ღGB (34.139.34)
საგანმანათლებლო ჯგუფი (სგ)		ღGB (34.139.34)
სამრეწველო ჯგუფი (სმ)		ღGB (34.139.34)
დიდისაფრთხის შემცველი ჯგუფი (დსშ)		ღGB (34.139.34)
დაწესებულებითი ჯგუფი (დწ)		ღGB (34.139.34)
სავაჭრო ჯგუფი (სვ)		ღGB (34.139.34)
საცხოვრებელიჯგუფი (სც)		ღGB (34.139.34)
სასაწყობო ჯგუფი (სნ)		ღGB (34.139.34)
დამხმარე ჯგუფი (დყ)		ღGB (34.139.34)

დამკვეთი

ევროპის უნივერსიტეტი

საპროექტო ორგანიზაცია

პრ. ავტორი/ შემსრულებელი	დ.სორდია	

ობიექტის მისამართი


გვერდის დასახელება

ჭრილი 1-5

ფორმატი	მასშტაბი	კოდი	გვერდი
A1	1:200		

თარიღი

30.09.2022

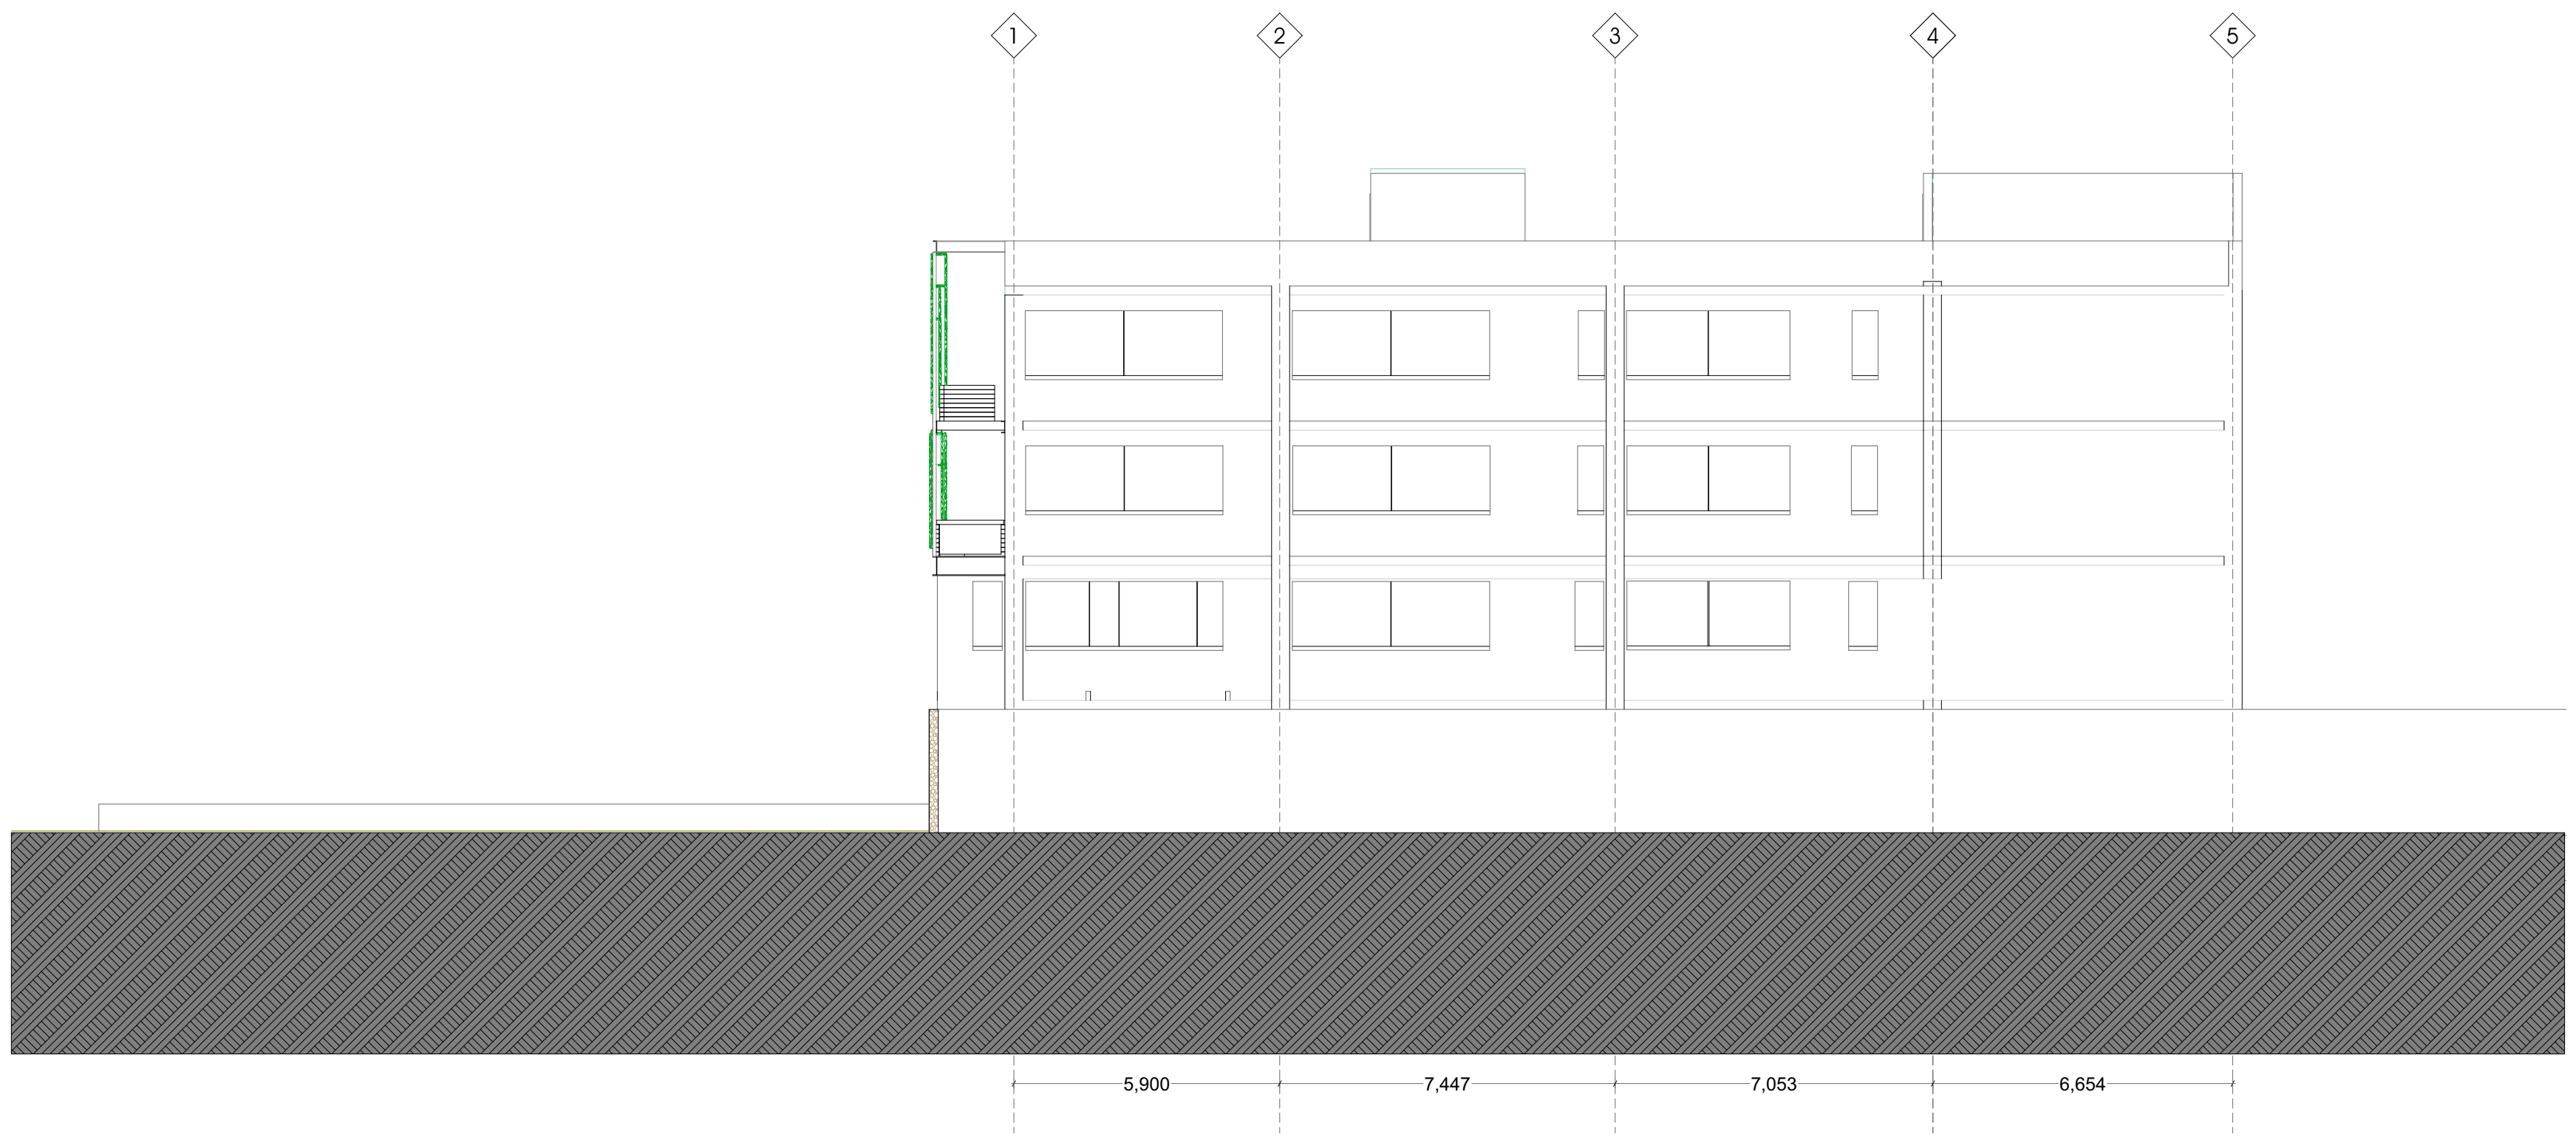

უნივერსიტეტი

სტადია: უმაღლესი სასწავლებელი

ექსპლიკაცია

პირობითინიშნები	
	ჭრილის ხაზი
+3.30 1 სართული	იატაკის საპროექტო ნიშნული; სართულიანობა
	საადასტრო საზღვარი
	ერთსათიანიცეცხლმედეგობა
	ორსათიანი ცეცხლმედეგობა
	სამსათიანი ცეცხლმედეგობა
	გასასვლელამდე სავალი მაქსიმალური მანძილი
	რეგულირების წითელი ხაზი
	მისაწვდომი სვლა გზა
20 240/100	კარის გაბარიტები და ცეცხლმედეგობის ხარისხი
ბინა № 59.2 მ² 49.0 10.2	ბინის ნომერი; საერთო ფართობი; საზაფხულო ფართობი; საცხოვრებელი ფართობი
	სახანძრომილდგარი (III კლასის სახანძრო მილდგარი)
	სახანძროგანგაშის საყვირი მოწყობილობა
FDR	სახანძრო სამაშველო სამსახურის მიერ გამოსაყენებელი მისაერთებელი
	სახანძროგანგაშის ხელით სამართავი კოლოფი
	ხელის ცეცხლმაქრი
	ჰიდრანტი
	ავარიული განათება (დერეფანი; გზა-კიბე)
	სიცოცხლისპარსკალვი
EXIT	გასასვლელის განათებული ნიშანი
გასასვლელი	გასასვლელის ნიშანი ბრაილის შრიფტით
	თავშესაფრის ფართობი
	ორმხრივიკავშირი
	კვამლზე მორეაგირემაუწყებელი
	კვამლის ავტომატური აღმომჩენი
	ავტოსაქშუფი სისტემა
	სახანძრო სამაშველო დანაყოფებისთვისმისაღწომი ლიფტის სიმბოლო
	ხანძრის დროსლიფტი არ მუშაობს
	საევაკუაციო განათების ნიშანი
	სიმბოლო

დაკავებულობის ჯგუფების აღნიშვნა

დაკავებულობის ჯგუფი	დაკავებულობის ჯგუფის აღნიშვნა	ფერის კოდი
თავშეყრის ჯგუფი (თჯ)		ღGB (34.139.34)
საქმიანი ჯგუფი (სქ)		ღGB (34.139.34)
საგანმანათლებლო ჯგუფი (სგ)		ღGB (34.139.34)
სამრეწველო ჯგუფი (სმ)		ღGB (34.139.34)
დიდისაფრთხის შემცველი ჯგუფი (დსშ)		ღGB (34.139.34)
დაწესებულებითი ჯგუფი (დწ)		ღGB (34.139.34)
სავაჭრო ჯგუფი (სვ)		ღGB (34.139.34)
საცხოვრებელიჯგუფი (სც)		ღGB (34.139.34)
სასაწყობო ჯგუფი (სწ)		ღGB (34.139.34)
დამხმარე ჯგუფი (დჯ)		ღGB (34.139.34)

დამკვეთი: ევროპის უნივერსიტეტი

საპროექტო ორგანიზაცია


პრ. ავტორი/ შემსრულებელი	დ.სორდია	

ობიექტის მისამართი

გვერდის დასახელება: ჭრილი 1-5

ფორმატი	მასშტაბი	კოდი	გვერდი
A1	1:200		

თარიღი: 30.09.2022

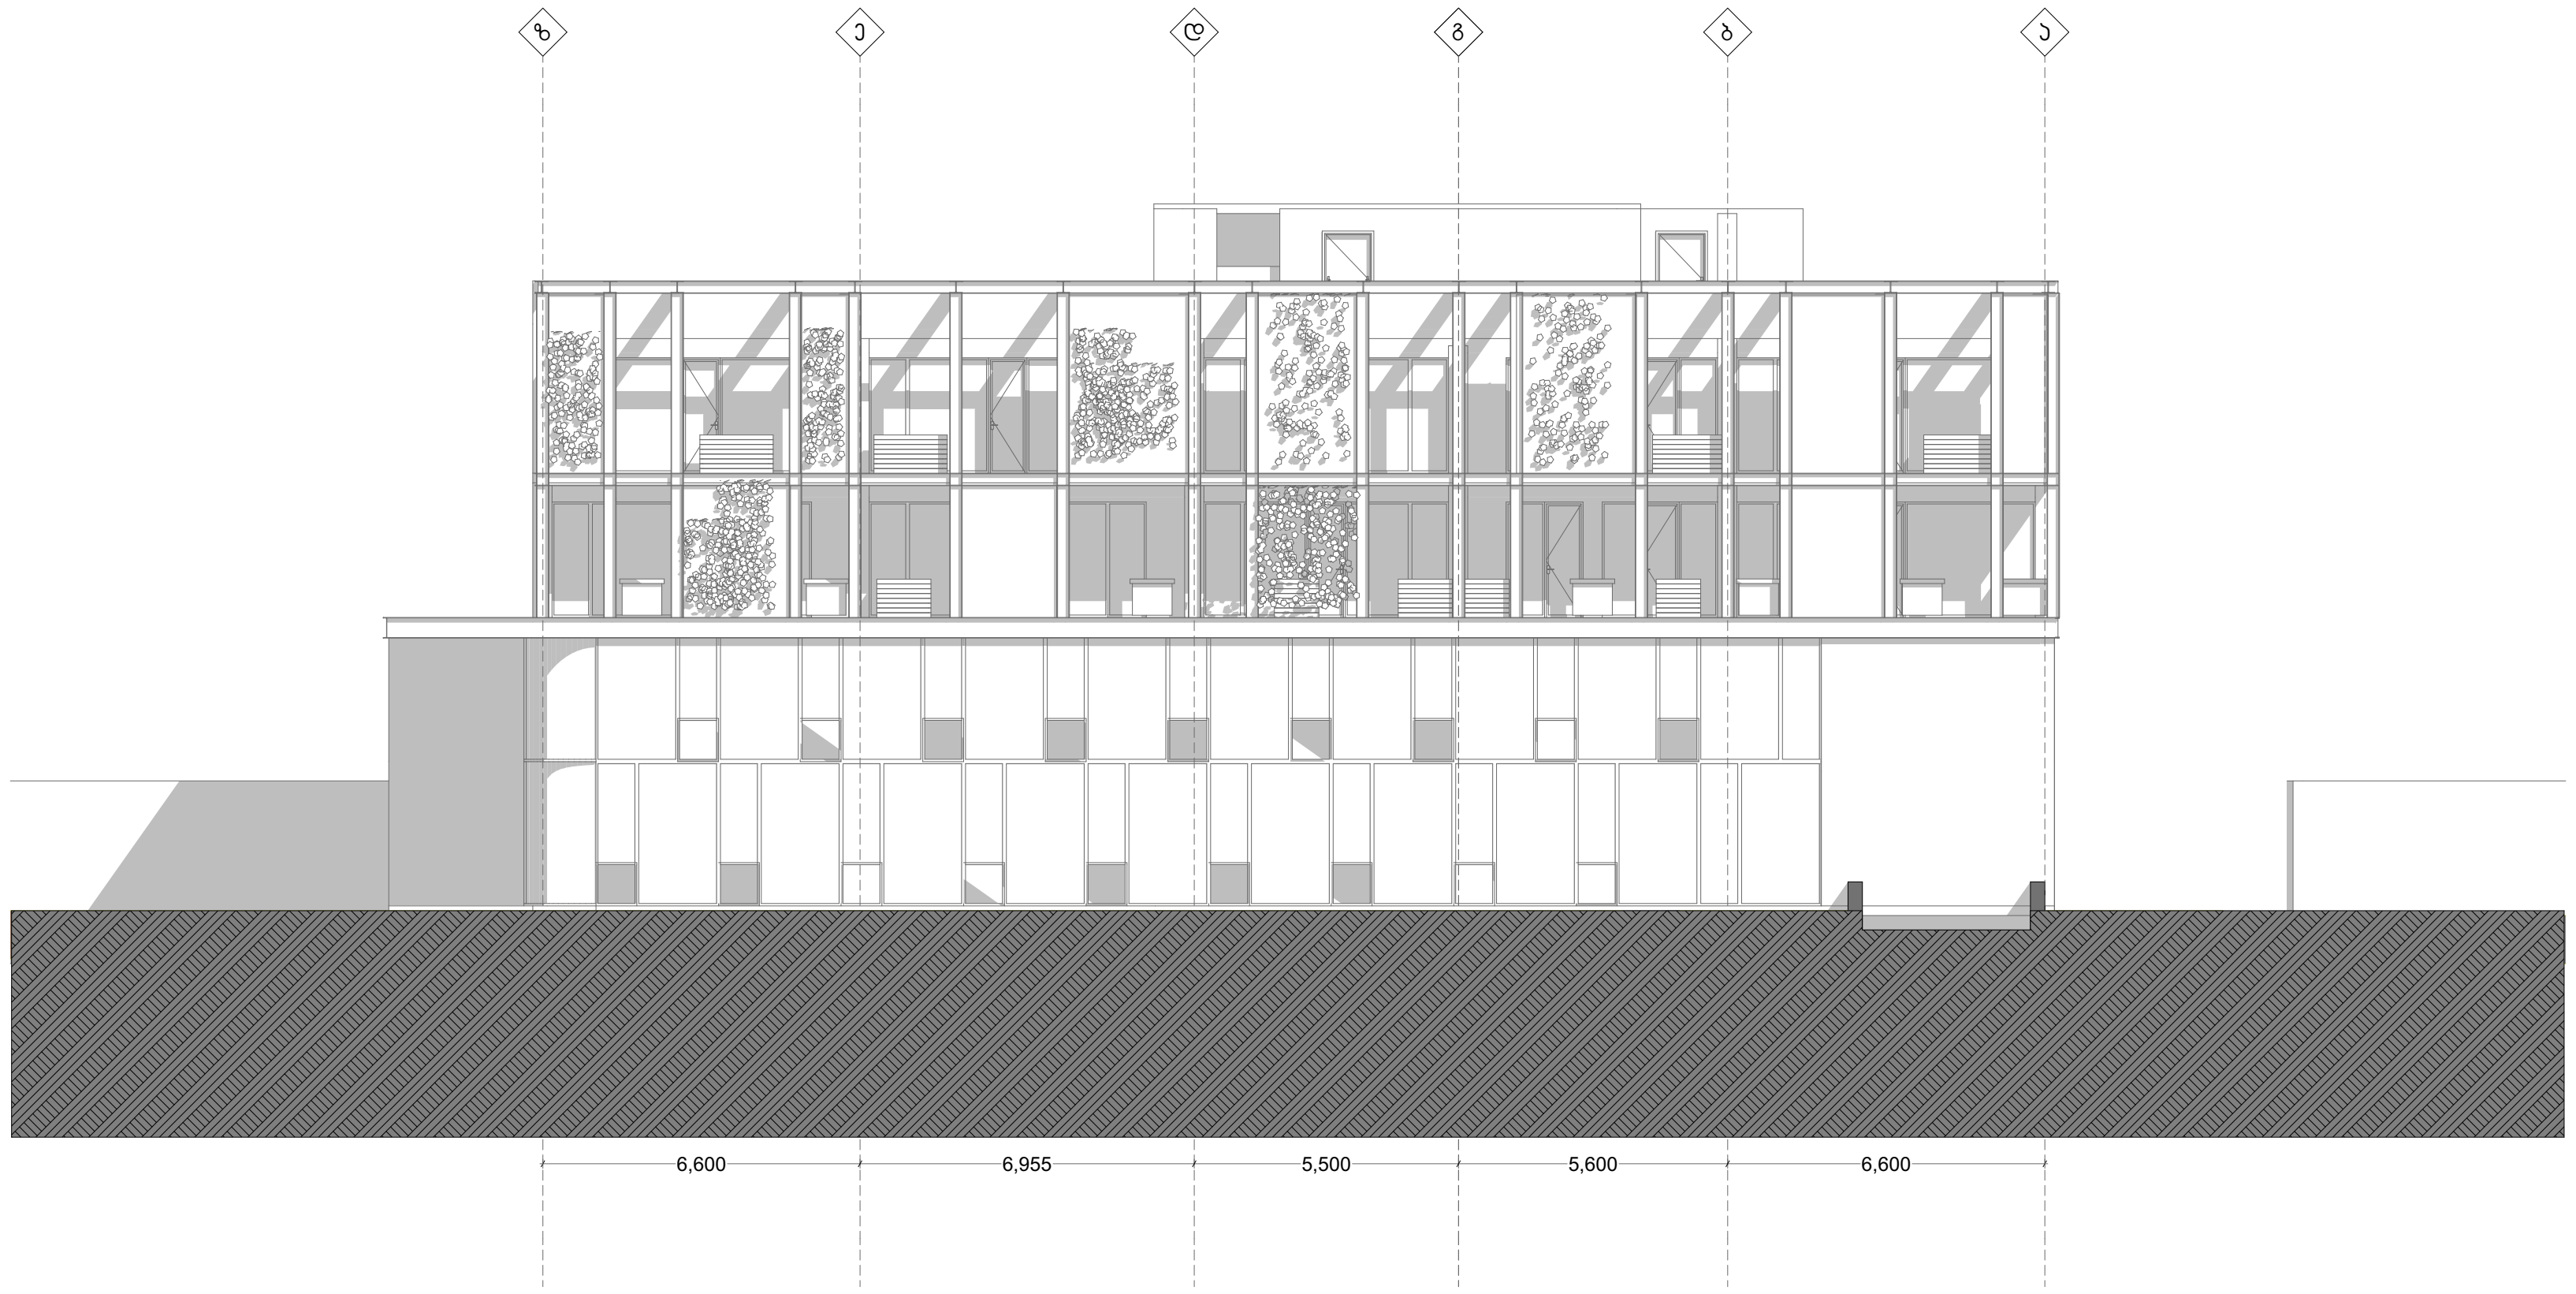

უნივერსიტეტი

სტადია: უმაღლესი სასწავლებელი

ექსპლიკაცია

პირობითი ნიშნები

	ჭრილის ხაზი
+3.30 1 სართული	იატაკის საპროექტო ნიშნული; სართულიანობა
	საკადასტრო საზღვარი
	ერთსაათიანი ცეცხლმედეგობა
	ორსაათიანი ცეცხლმედეგობა
	სამსაათიანი ცეცხლმედეგობა
	გასასვლელამდე სავალი მაქსიმალური მანძილი
	რეგულირების წითელი ხაზი
	მისაწვდომი სცლა გზა
20 240/100	კარის გაბარიტები და ცეცხლმედეგობის ხარისხი
	ბინის ნომერი; საერთო ფართობი; საზაფხულო ფართობი; საცხოვრებელი ფართობი
	სახანძრო მილდგარი (III კლასის სახანძრო მილდგარი)
	სახანძრო განგაშის საყვირი მოწყობილობა
FDR	სახანძრო სამაშველო სამსახურის მიერ გამოსაყენებელი მისაერთებელი
	სახანძრო განგაშის ხელით სამართავი კოლოფი
	ხელის ცეცხლმაქრი
	ჰიდრანტი
	ავარიული განათება (დერეფანი; გზა-კიბე)
	სიცოცხლის ვარსკვლავი
EXIT	გასასვლელის განათებული ნიშანი
	გასასვლელის ნიშანი ბრაილის შრიფტით
	თავშესაფრის ფართობი
	ორმხრივი კავშირი
	კვამლზე მორეაგირე გადამწოდი
	კვამლის ავტომატური აღმომჩენი
	ავტოსაშხეფი სისტემა
	სახანძრო სამაშველო დანაყოფებისთვის მისადგომი ლიფტის სიმბოლო
	ხანძრის დროს ლიფტი არ მუშაობს
	საპარიო განათების ნიშანი
	სიმბოლო

დაკავებულობის ჯგუფების აღნიშვნა

დაკავებულობის ჯგუფი	დაკავებულობის ჯგუფის აღნიშვნა	ფერის კოდი
თავშეყრის ჯგუფი (თჯ)		RGB (34.139.34)
საქმიანი ჯგუფი (სქ)		RGB (34.139.34)
საგანმანათლებლო ჯგუფი (სგ)		RGB (34.139.34)
სამრეწველო ჯგუფი (სმ)		RGB (34.139.34)
დიდი საფრთხის შემცველი ჯგუფი (დსშ)		RGB (34.139.34)
დაწესებულებითი ჯგუფი (დწ)		RGB (34.139.34)
სავაჭრო ჯგუფი (სვ)		RGB (34.139.34)
საცხოვრებელი ჯგუფი (სც)		RGB (34.139.34)
სასაწყობო ჯგუფი (სწ)		RGB (34.139.34)
დამხმარე ჯგუფი (დხ)		RGB (34.139.34)

დამკვეთი: ევროპის უნივერსიტეტი

საპროექტო ორგანიზაცია


პრ. ავტორი/ შემსრულებელი	დ.სორდია

ობიექტის მისამართი

გვერდის დასახელება: ჭრილი 1-5


ფორმატი	მასშტაბი	კოდი	გვერდი
A1	1:200		

თარიღი: 30.09.2022

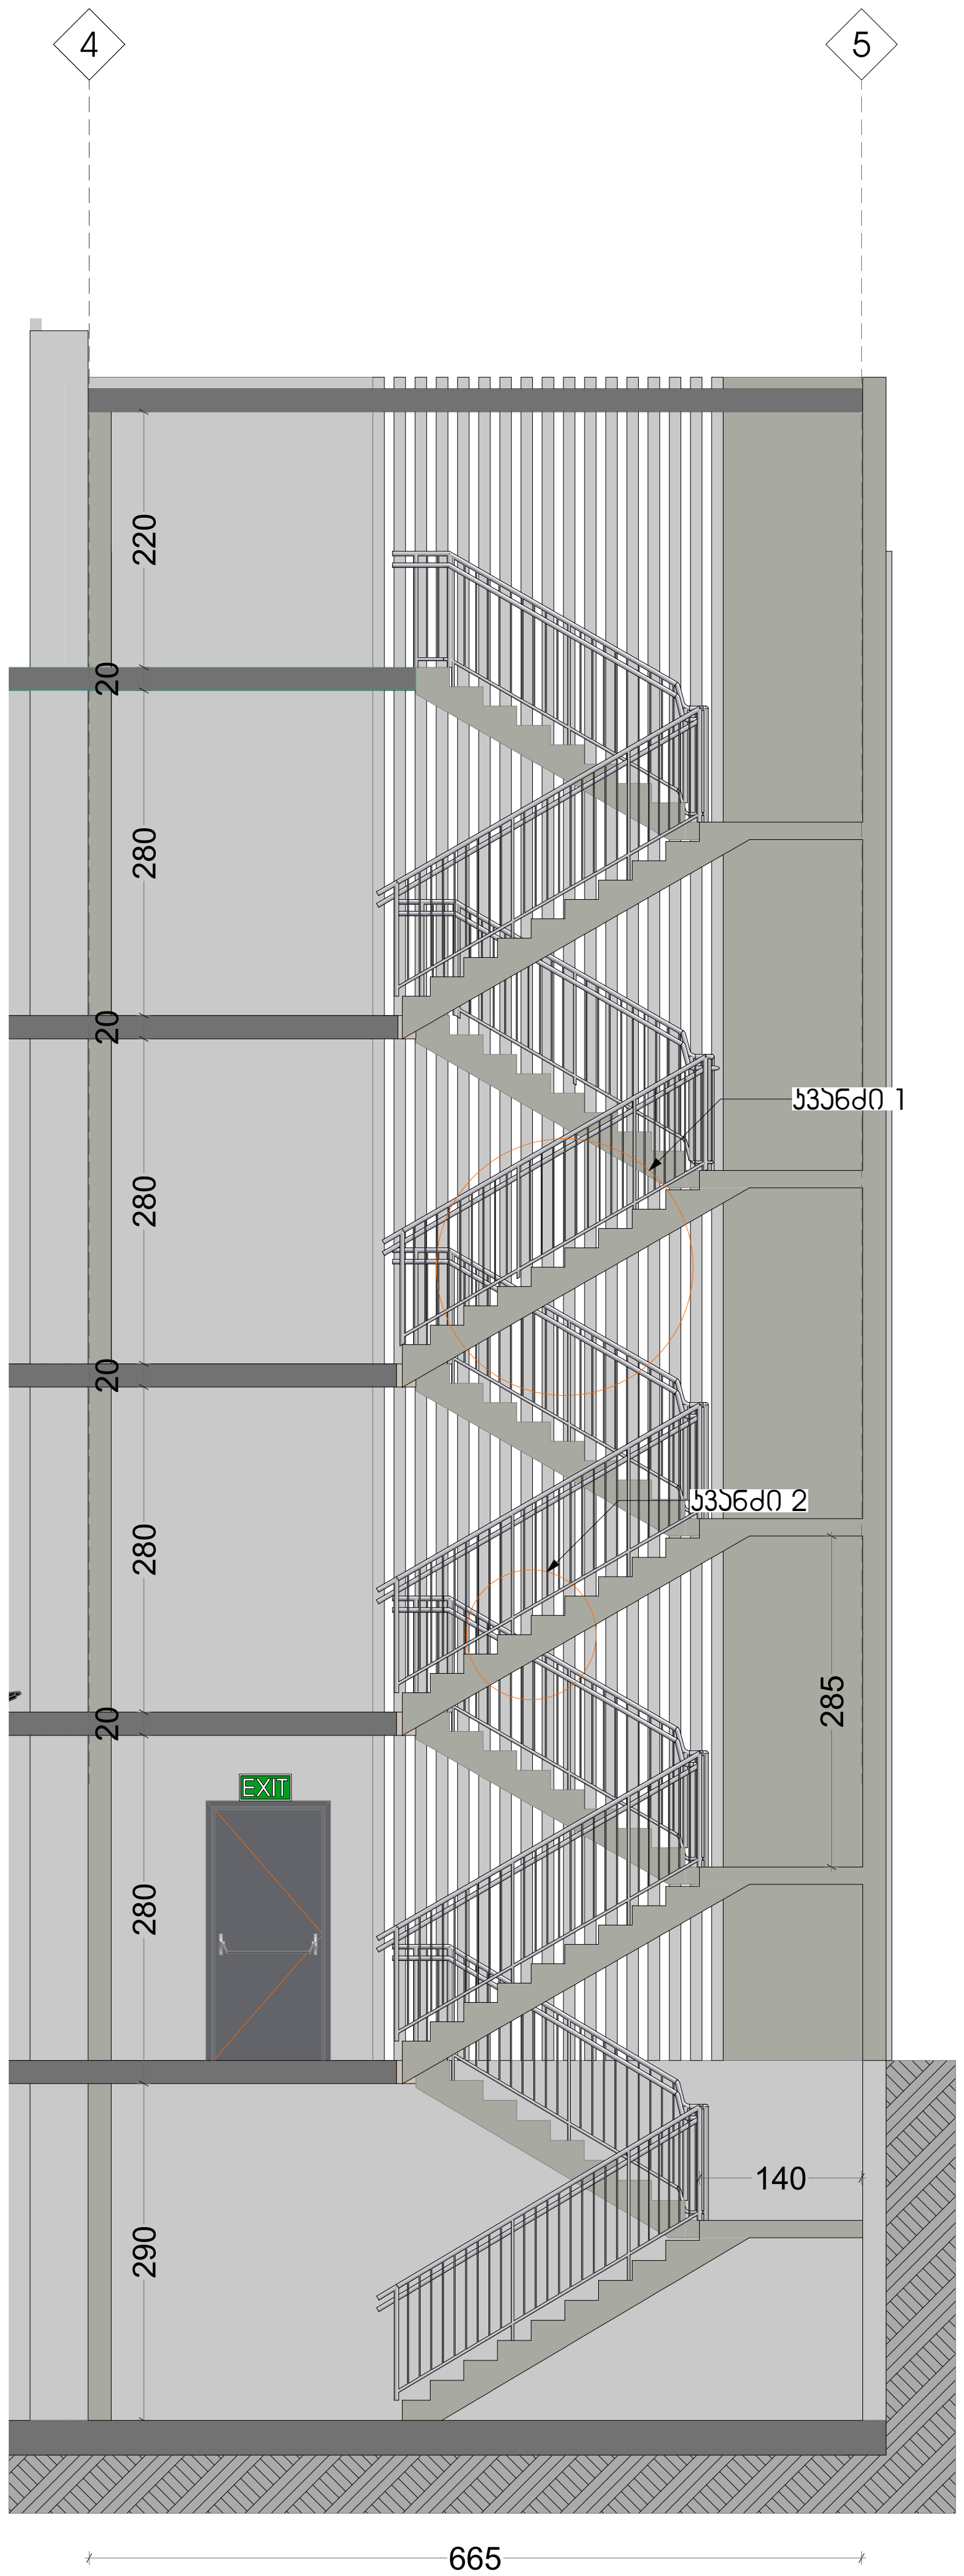


კვანძი -1

მოაჯირის ფრაგმენტული ნახაზი

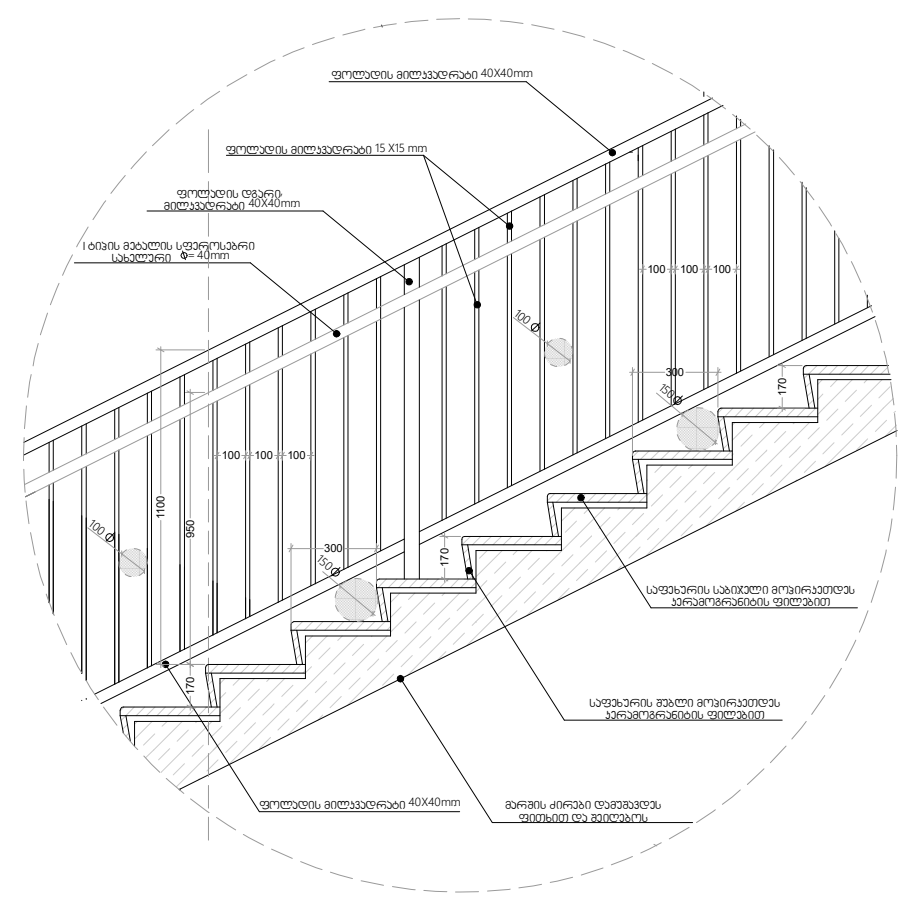


კვანძი -2

სახელურის დამაგრების კვანძი

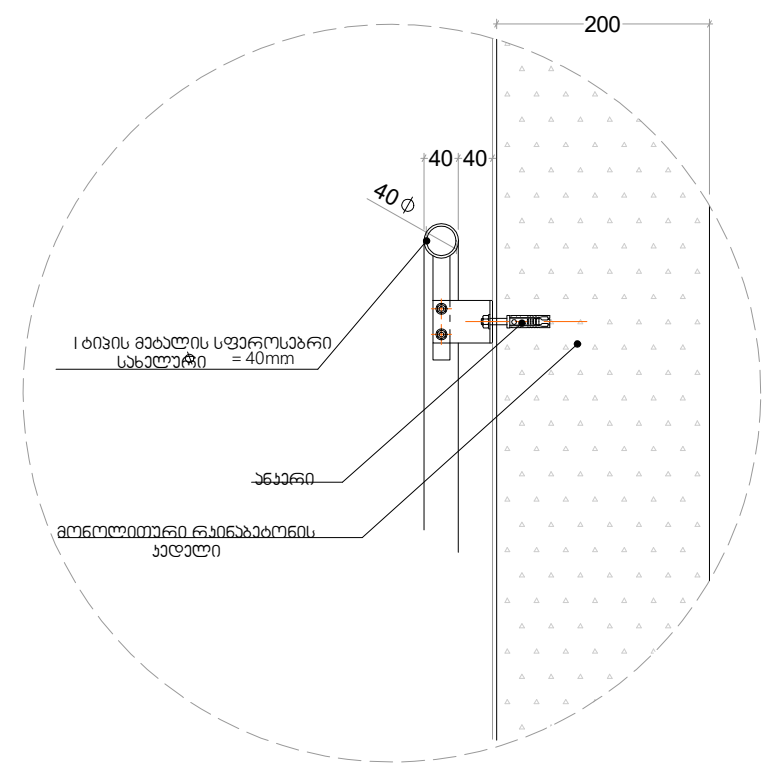


კვანძი -3


მოაჯირის დამაგრების დეტალი

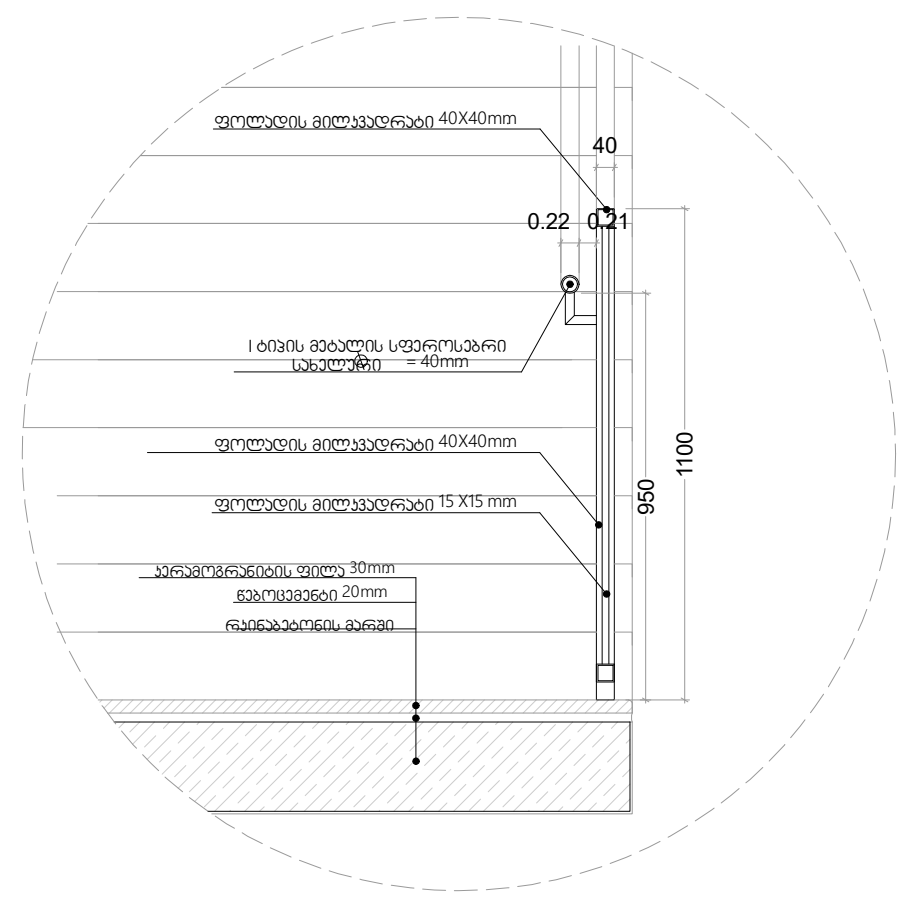


კვანძი -4

საფეხურის მოპირკეთების დეტალი

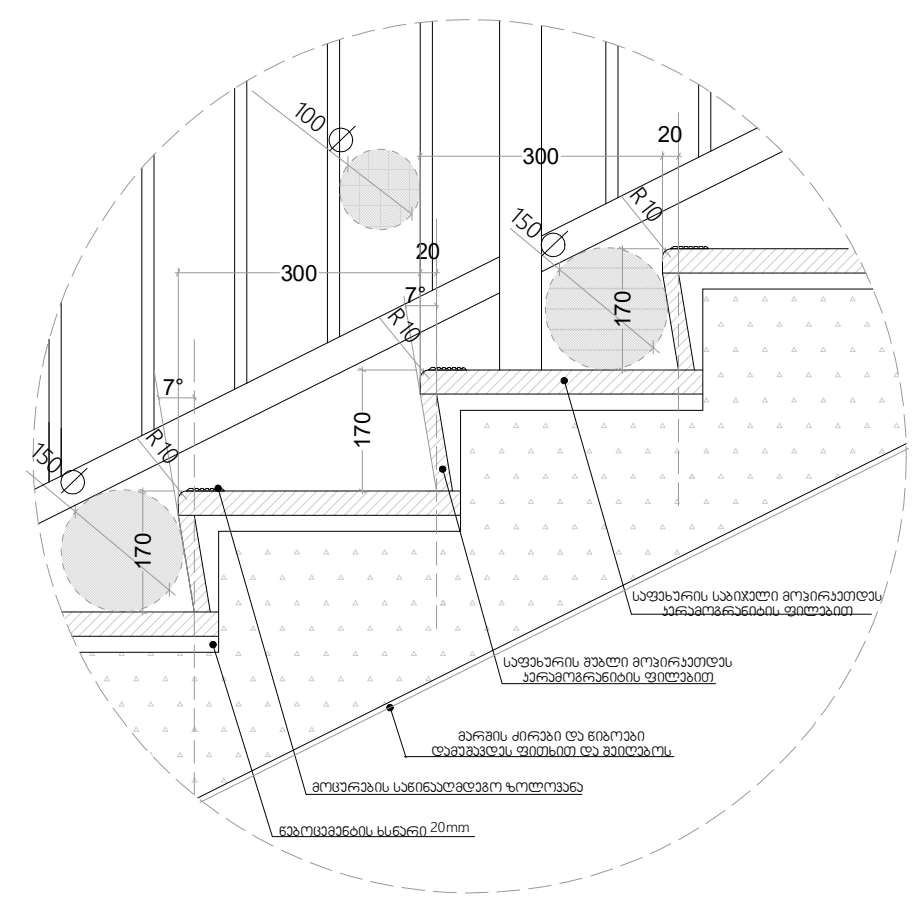

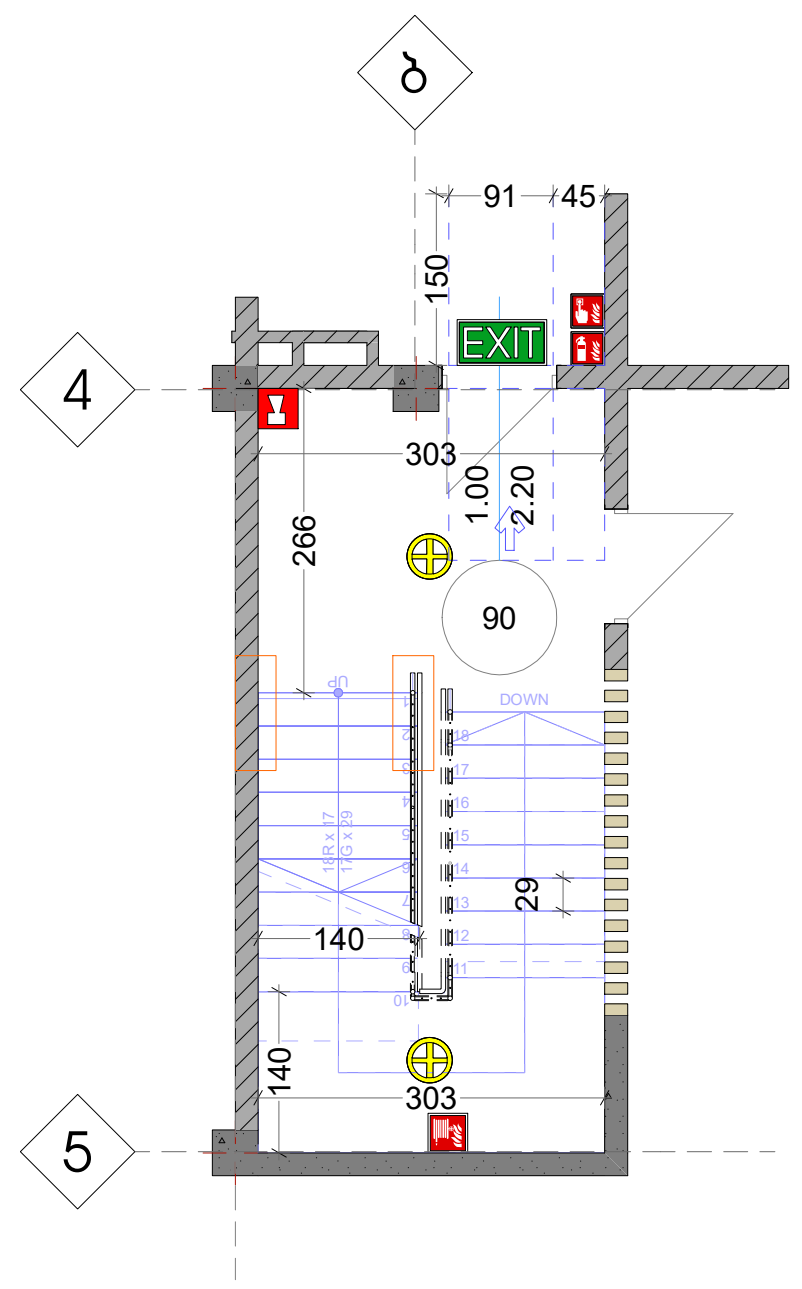

გადახურვის და პარაპეტის დეტალი

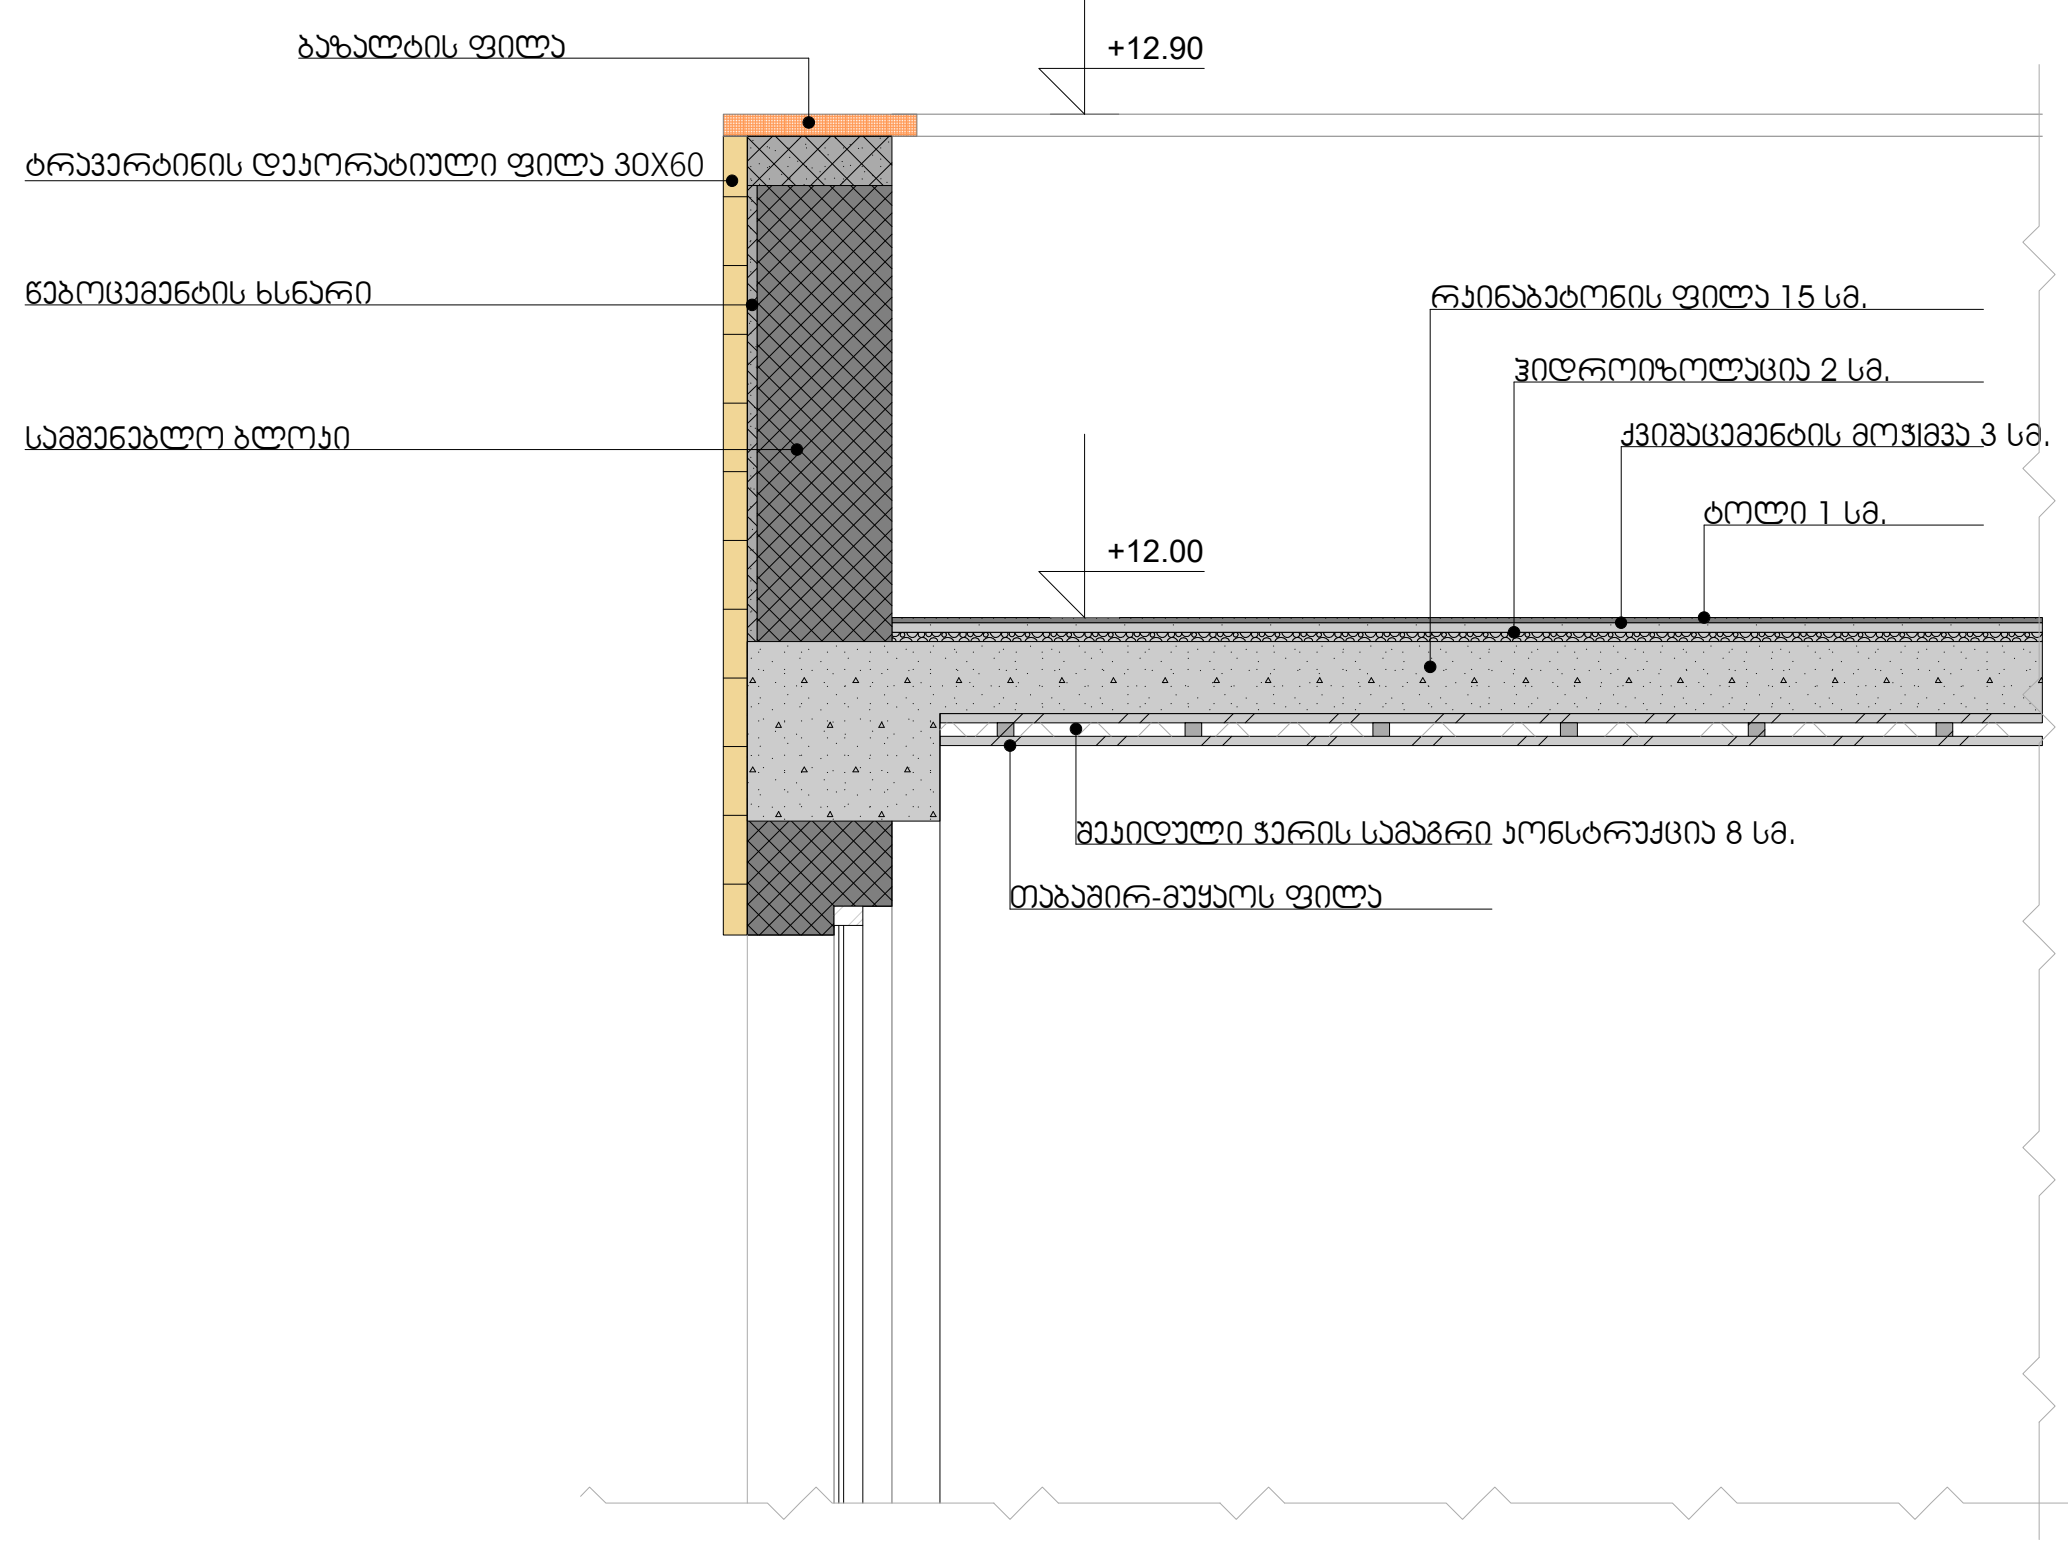

სტადია

ექსპლიკაცია

პირობითი ნიშნები
ჭრილის ხაზი
+3.30 1 სართული — იატაკის საპროექტო ნიშნული; სართულიანობა
საკადასტრო საზღვარი
ერთსაათიანი ცეცხლმედეგობა
ორსაათიანი ცეცხლმედეგობა
სამსაათიანი ცეცხლმედეგობა
გასასვლელამდე სავალი მაქსიმალური მანძილი
რეგულირების წითელი ხაზი
მისაწვდომი სვლა გზა
20 240/100 — კარის გაბარიტები და ცეცხლმედეგობის ხარისხი
ბინის ნომერი; საერთო ფართობი; საზაფხულო ფართობი; საცხოვრებელი ფართობი
სახანძრო მილდგარი (III კლასის სახანძრო მილდგარი)
სახანძრო განგაშის საყვირი მოწყობილობა
სახანძრო სამაშველო სამსახურის მიერ გამოსაყენებელი მისაერთებელი
სახანძრო განგაშის ხელით სამართავი კოლოფი
ხელის ცეცხლმქრობი
ჰიდრანტი
ავარიული განათება (დერეფანი; გზა-კიბე)
სიცოცხლის ვარსკვლავი
EXIT — გასასვლელის განათებული ნიშანი
გასასვლელის ნიშანი ბრაილის შრიფტით
თავშესაფრის ფართობი
ორმხრივი კავშირი
კვამლზე მორეაგირე მგრძნობელი
კვამლის ავტომატური ალმომჩენი
ავტოსაქრობი სისტემა
სახანძრო სამაშველო დანაყოფებისთვის მისადგომი ლიფტის სიმბოლო
ხანძრის დროს ლიფტი არ მუშაობს
სავარიო განათების ნიშანი
სიმბოლო

დაკავებულობის ჯგუფების აღნიშვნა

დაკავებულობის ჯგუფი	დაკავებულობის ჯგუფის აღნიშვნა	ფერის კოდი
თავშეყრის ჯგუფი (თშ)		ღ□□(34.139.34)
საქმიანი ჯგუფი (სქ)		ღ□□(34.139.34)
საგანმანათლებლო ჯგუფი (სგ)		ღ□□(34.139.34)
სამრეწველო ჯგუფი (სმ)		ღ□□(34.139.34)
დიდი საფრთხის შემცველი ჯგუფი (დსშ)		ღ□□(34.139.34)
დაწესებულებითი ჯგუფი (დწ)		ღ□□(34.139.34)
სავაჭრო ჯგუფი (სვ)		ღ□□(34.139.34)
საცხოვრებელი ჯგუფი (სც)		ღ□□(34.139.34)
სასაწყობო ჯგუფი (სწ)		ღ□□(34.139.34)
დამხმარე ჯგუფი (დხ)		ღ□□(34.139.34)

CrdiloeTis aRniSvnis simbolo

დამკვეთი

საპროექტო ორგანიზაცია

პრ. ავტორი/ შემსრულებელი	დ.სორდია

ობიექტის მისამართი

გვერდის დასახელება


დეტალები

ფორმატი	მასშტაბი	კოდი	გვერდი
A1			

თარიღი


02.11.2021


გასასვლელის განათებული ნიშანი

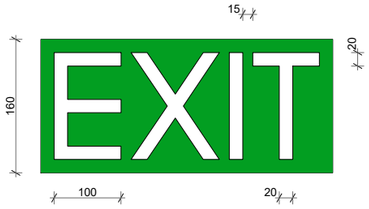

განათებული ნიშანი თავშესაფრის ფართობთან მიმავალ ჯართან

ნიშანი ამობურცული სიმბოლოებით და ბრაილით გზა-ჯიბის შესასვლელებთან და გარეთ გამავალ ყველა ჯართან

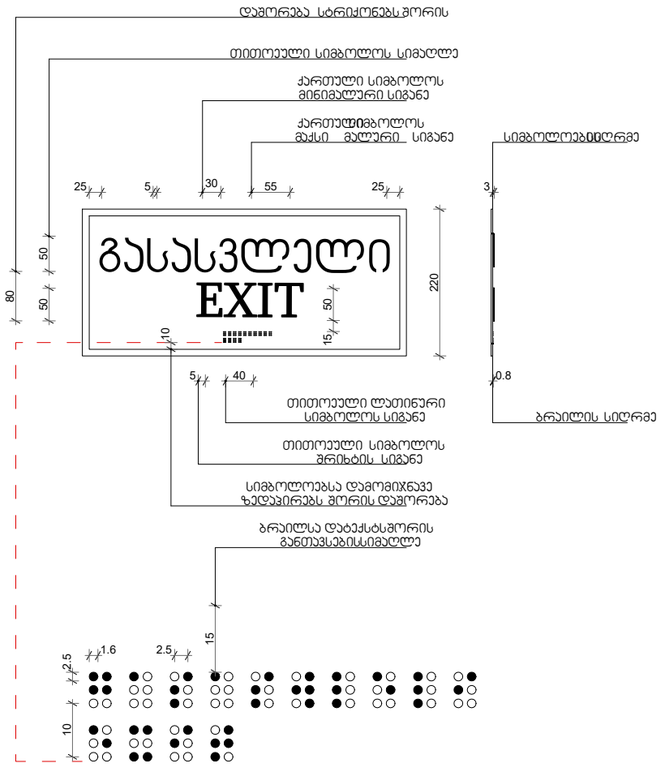

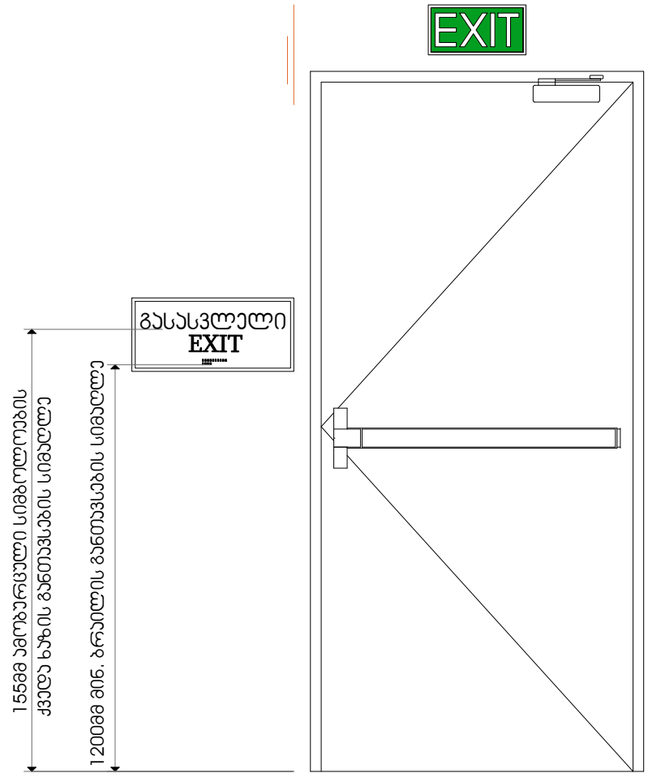

სტადია

ექსპლიკაცია

პირობითი ნიშნები

	ნაკვეთის საზღვარი
3.30 1 სართული	ნაკვეთის სართულობა
	საკვლევარეალის საზღვარი
	პირველი ნაკადის მიმართულება
	ორმაგი ნაკადის მიმართულება
	სამმაგი ნაკადის მიმართულება
	მაგისტრალური საავტო მანქანების მოძრაობა
	რკინიგზის ღია ტიპის
	მისაფლავოები ცეცხლი ბეტონ
20 240 100	ბორის მაგალითები და ინფორმაციის ნაწილები
	ბაზის ნუმერაცია
	საბორტო ფარანები
	საბაზისო ფარანები
	საგანმანათლებლო ფარანები
	საბანგარიშსწორებლო (III ხელსაწყო საბანგარიშ მოწყობილობა)
	საბანგარიშსწორებლის, საფიზიკო მოწყობილობა
	საბანგარიშსწორებლის საბანგარიშ მიერ გადაწყვეტილების მისაღებად
	საბანგარიშსწორებლის, საქონელ-სანარჩუნე პროდუქტი
	ხანძრის ავტომატური
	ხანძრის ავტომატური
	ავტომატური განათება (ტერიტორიის, შიგა-ბინის)
	სამოქალაქო დანიშნულების
EXIT	მაგისტრალის, ნიშნის განათების ნიშნები
	მაგისტრალის, ნიშნის განათების მოწყობილობები
	თავშესაფრის, ფართობის
	ორმაგორთქლებიანი
	ავტომატ პორტალი/ავტომატ
	ავტომატ პნევმატიკა ელექტრონიკა
	პნევმატ პნევმატიკა სისტემა
	საბანგარიშსწორებლის ტერიტორიული ელემენტის საბანგარიშ
	საბანგარიშსწორებლის ტერიტორიული ელემენტის
	საბანგარიშსწორებლის განათების
	სამოქალაქო

თავდაცვითი ნაწილების კოდირება

თავდაცვითი ფენები	თავდაცვითი ფენების კოდირება	ფერის კოდი
თავდაცვის ფენები (ETS)		C:□□34.139.34
საფრთხე ფენები (UA)		C:□□34.139.34
საინჟინრო-ტექნიკური ფენები (UA)		C:□□34.139.34
საკონტროლო ფენები (UA)		C:□□34.139.34
ტერიტორიების მასშტაბური ფენები (ETS)		C:□□34.139.34
ტერიტორიული ფენები (ETS)		C:□□34.139.34
საკონტროლო ფენები (UA)		C:□□34.139.34
საინჟინრო-ტექნიკური ფენები (UA)		C:□□34.139.34
საკონტროლო ფენები (UA)		C:□□34.139.34
ტერიტორიული ფენები (ETS)		C:□□34.139.34

CrdiceTis aRnSvins simbolo

დამკვეთი

საპროექტო ორგანიზაცია

პრ. ავტორი/ შემსრულებელი	დ.სორდია	

ობიექტის მისამართი


გვერდის დასახელება

დეტალები

ფორმატი	მასშტაბი	ლოდი	გვერდი
A1			


თარიღი

02.11.2021

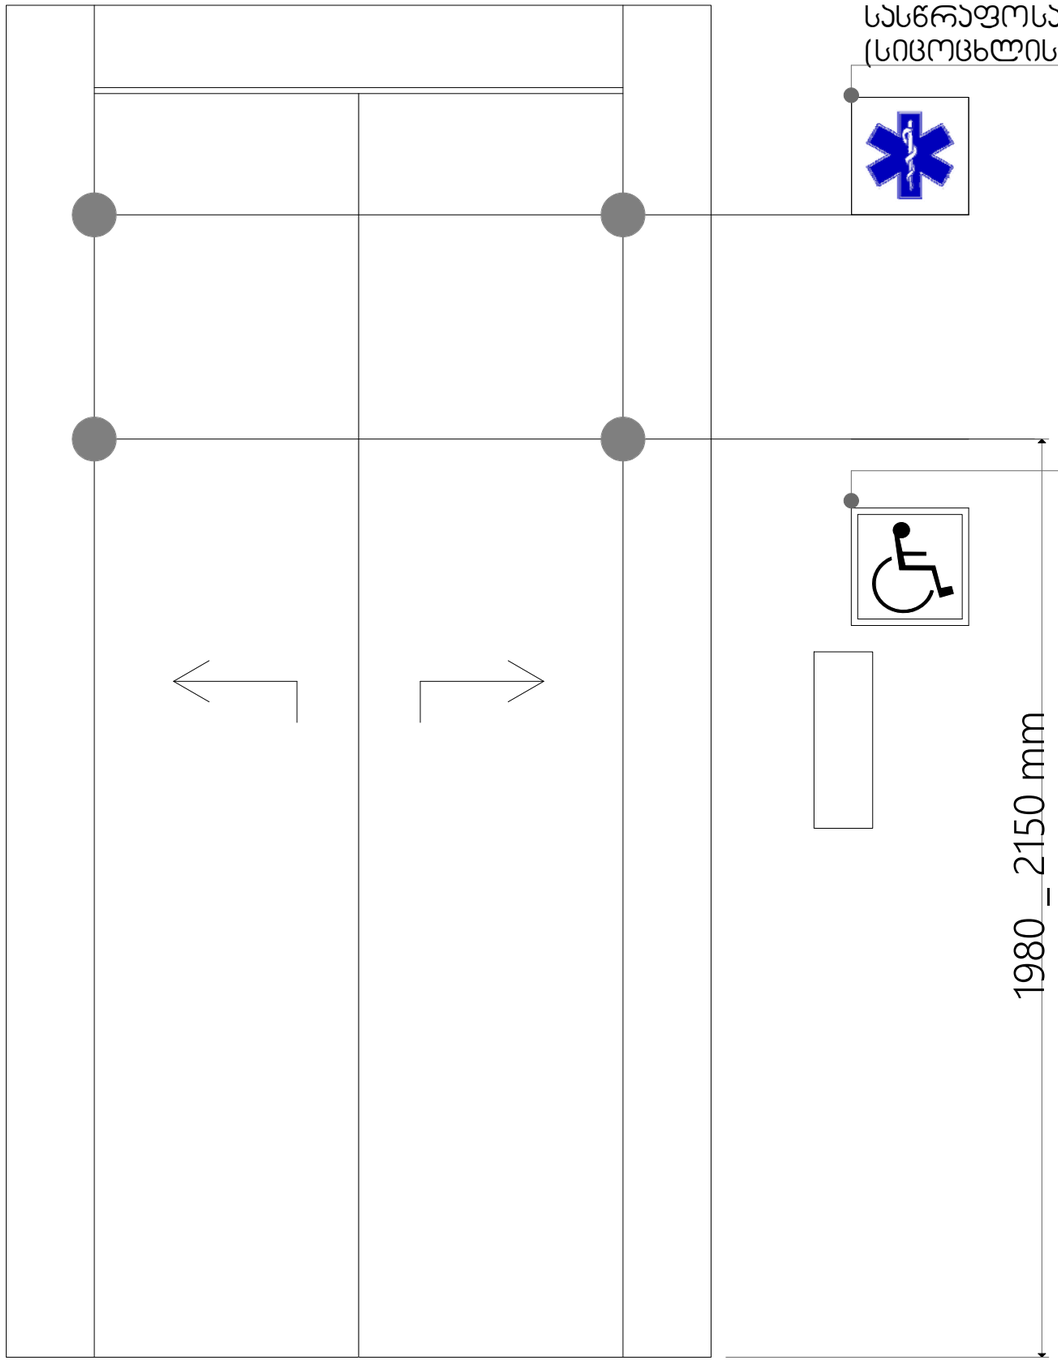

სტადია

ექსპლიკაცია

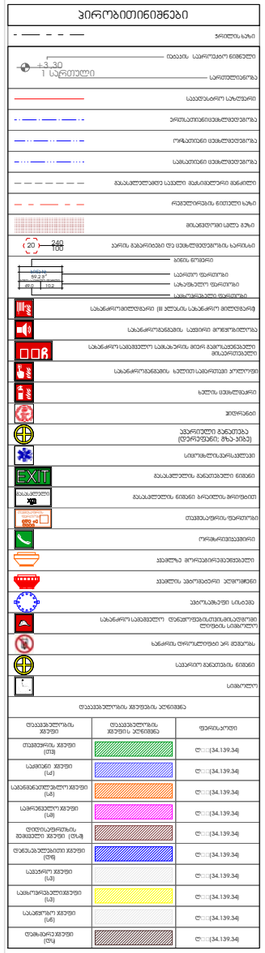

დამკვეთი

საპროექტო ორგანიზაცია

პრ. ავტორი/ შემსრულებელი	დ.სორდია	

ობიექტის მისამართი










გვერდის დასახელება

დეტალები

ფორმატი	მასშტაბი	ჯოდი	გვერდი
A1			

თარიღი

02.11.2021

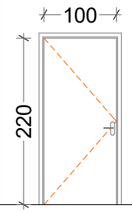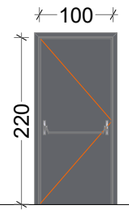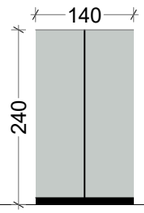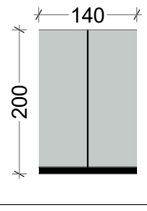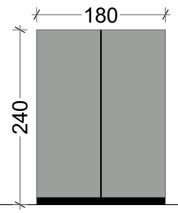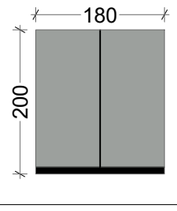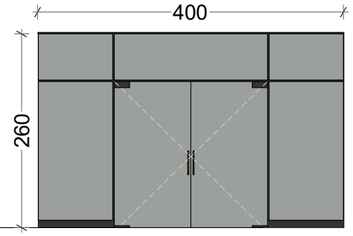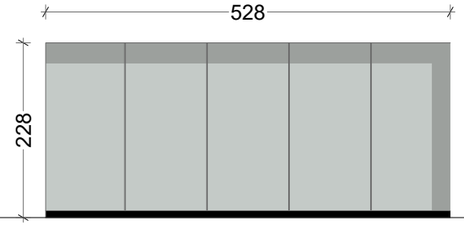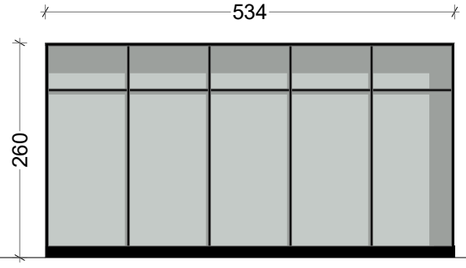რაოდენობა		15	24	8	37	12	1
ფასადი							
დასახელება	ტიპიური კარი	ანტივანდალური კარი	ალუმინის ფანჯარა	ალუმინის ფანჯარა	ალუმინის ფანჯარა	ალუმინის ფანჯარა	მინის კარ-ფანჯარა
რაოდენობა	6			2			
ფასადი							
დასახელება	ვიტრაჟები 1			ვიტრაჟები 2			