მაქსიმალური სიმაღლის განმსაზღვრელი სქემა
მ. 1:100

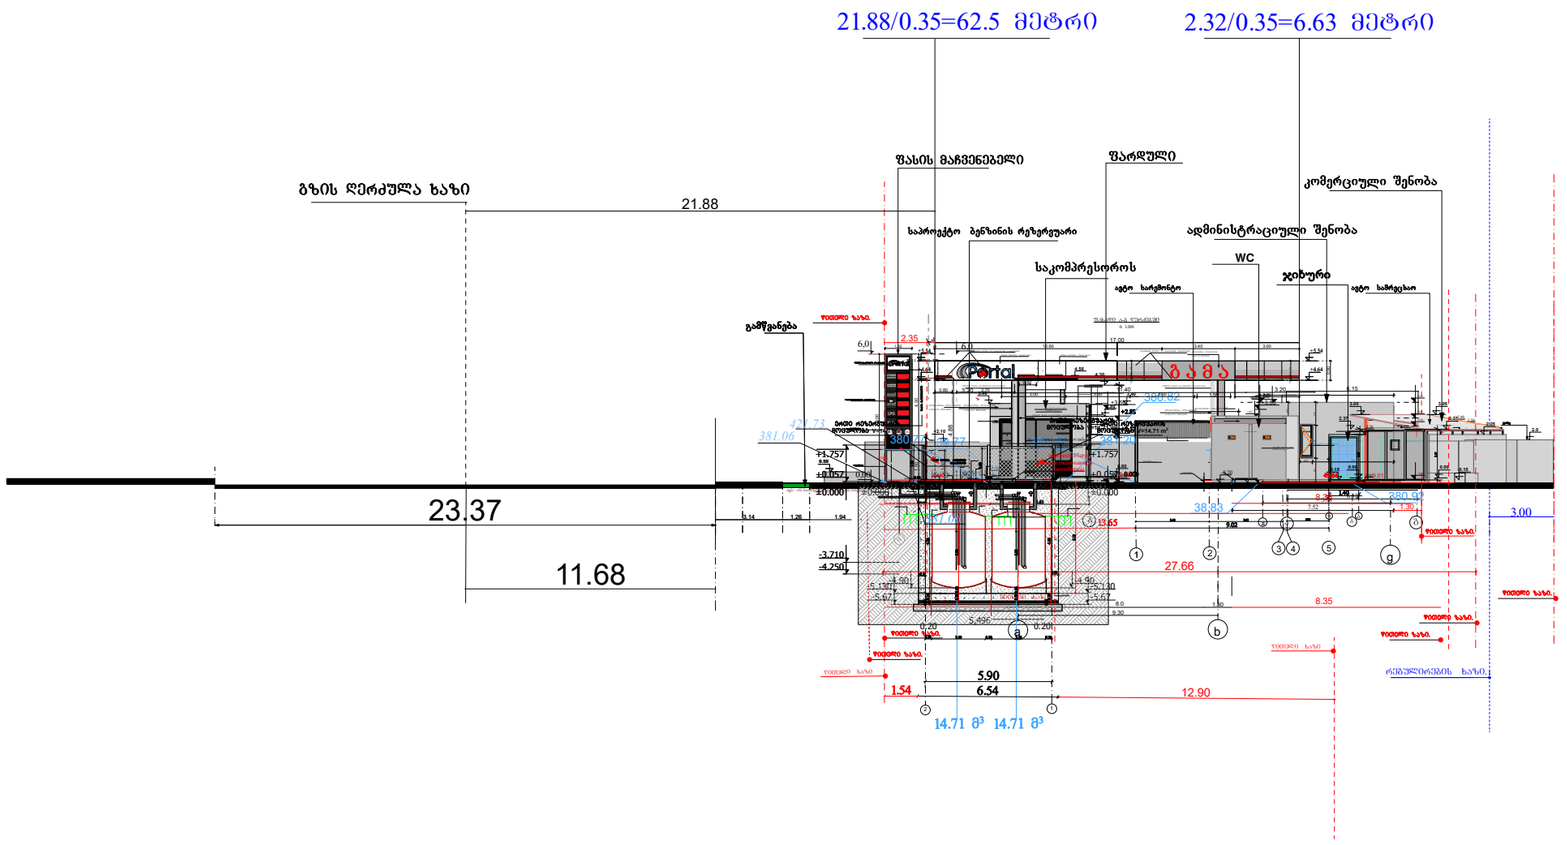

განმარტებითი ბარათი

მოცემულ ნახაზებში ფასადებზე მოცემულია სიმაღლის განმსაზღვრელი ხსივები დადგენილი ფორმულის მიხედვით 0.5L = 0.4H,
პროექტი ითვალისწინებს ტერიტორიაზე განთავსებული შენობების მაქსიმალური სიმაღლის განსაზღვრას. მიღებული მაქსიმალური სიმაღლის წერტილისა და ქუჩის ღერძულა ხაზის ურთიერთ შეერთებიდან გამომდინარე, შენობები მიღებული ხაზის (სხივის) გაყოლებიდან საკმაო მანძილითაა დაშორებული და არ საჭიროებს მაქსიმალური დასაშვები სიმაღლის გამოყენებას.

პრ.მთ.არძ.	ბ.ლორაბი ლ.ლეჟავა			ობექტი№	
არქიტექტორი	ბ.ლორაბი ლ.ლეჟავა				
დამკვეთი	შ.პ.ს. "ავტოროზა"			თარიღი	05.04.2024
			ქალაქი თბილისი, დიდი ანძისუბნის ჩიხი №4 გარშემო სივრცის (ს/კ 01.72.14.006.338)		
				სტადია	ფურცალი	ფურც-ბი
				1:100	65	68
			მაქსიმალური სიმაღლის განმსაზღვრელი სქემა		