ჰორიზონტზე შესასვლელის პორტური ±0.00 ნიშნულზე

№2 (D ბლოკი)

ზედა 2%

+0.00=464.80

+19.50

+25.00=489.80

+23.80

-3.80=461.00

5.19.1 (5.19.2)

5.19.1

საზოგადოებრივი გზის შუა ღერძი

odadezeen

მისამართი: ი.გამრეკელის ქ. №35ა

ს.ს : 405379353

პროექტის მონაცემები:

ფუნქციური დანიშნულება: მრავალბინიანი საცხოვრებელი სახლი (№2 **D** ბლოკი)

პროექტის მისამართი: ქ.თბილისი, ვეფხისტყაოსნის ქუჩასა და ალ.ყაზბეგის გამზირის კუთხე, ისანი-სამგორის რაიონის საკრებულოს (ნაკვეთი №11/24)

საკადასტრო კოდი: 01.14.15.001.418

პოზიცია: სახელი გვარი | ხელმოწერა

მთ.არქიტექტორი: სოფიო ხოჯაჯა

არქიტექტორი: ირაკლი ჯაფარიძე

შენიშვნა:

პირობითი აღნიშვნები:

ტექნიკურ ეკონომიკური მაჩვენებლები:


გენერალური გეგმა

ფურცლის ნომერი:

A.07.1

მასშტაბი **1:200**

7/28/2025

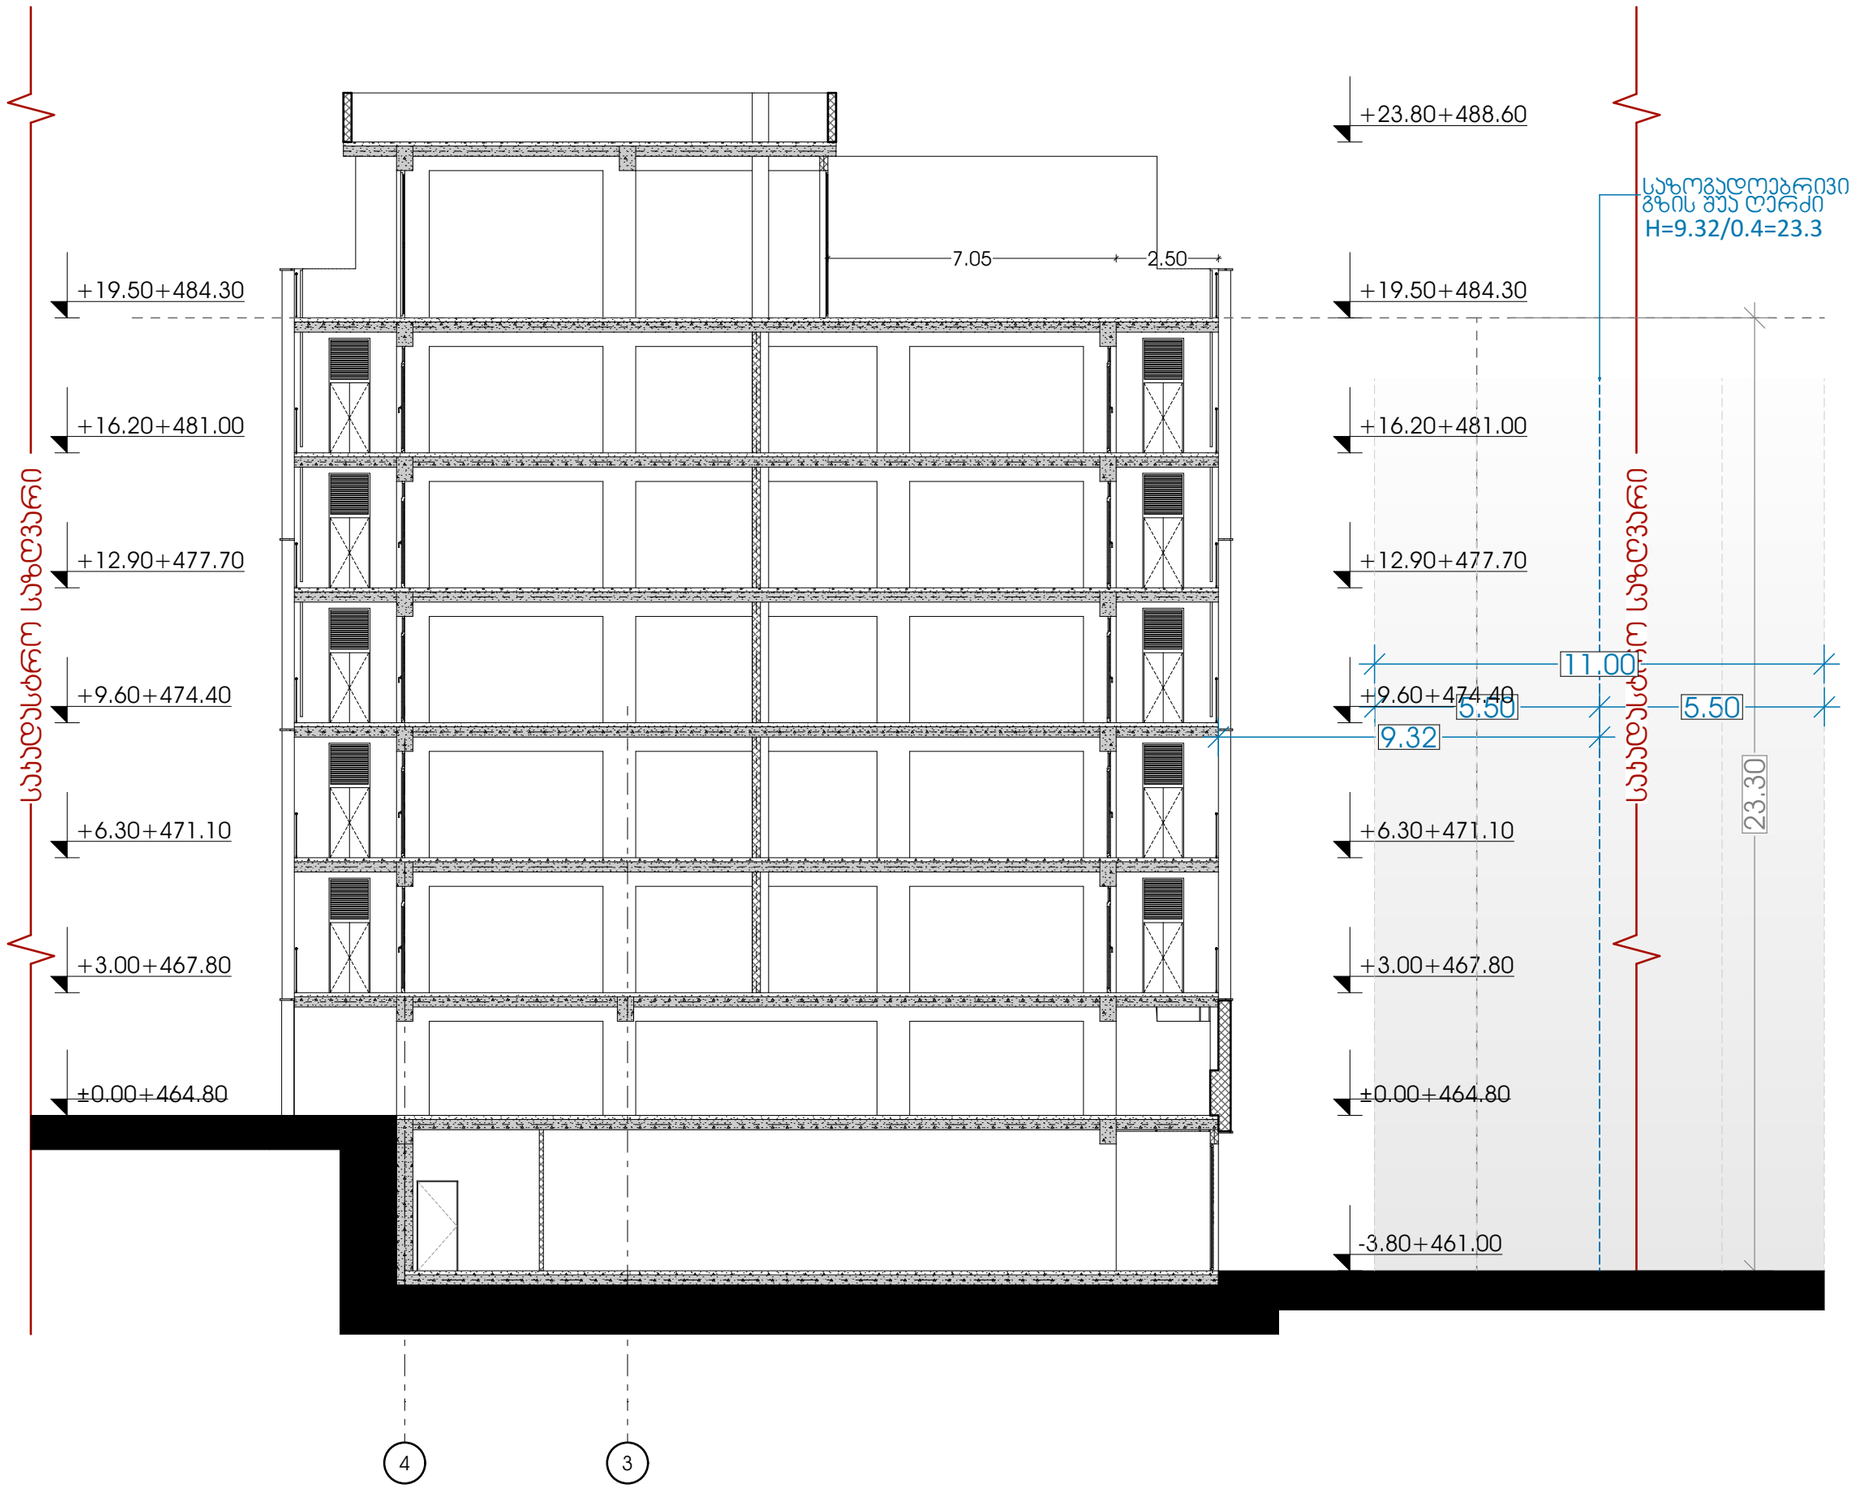

odadezeen

მისამართი: ი.გამრეკელის ქ. №35ა

ს.კ : 405379353

პროექტის მონაცემები:

ფუნქციური დანიშნულება: მრავალბინიანი საცხოვრებელი სახლი (№2 **D** პლოჯი)

პროექტის მისამართი:ქ.თბილისი, ვეტერანთა ქ.ს.ს.საცხოვრებელი რაიონის მიმდებარედ, ტერიტორიაზე გზის საზღვრებით (ნაკვეთი №1124)

საკადასტრო კოდი: 01.14.15.001.418

პოზიცია: სახელი გვარი | ხელმოწერა

მთ.არქიტექტორი: სოფიო ხოჯავა

არქიტექტორი: ირაკლი ჯაფარიძე

შენიშვნა:

პირობითი აღნიშვნები:

ტექნიკურ ეკონომიკური მაჩვენებლები:

სიმაღლის სხივი

ფურცლის ნომერი:

A.07.2

მასშტაბი | **1:150**

7/28/2025