
მიწის ნაკვეთის ტოპოგრაფიული გეგმა

ქალაქი თბილისი, ავთო ვარაზის ქუჩა, №22ა (ს/კ: 01.14.01.001.403)
შპს "ლიდერ დეველოპმენტ გრუპ"-ის (ს/ნ: 405169400) საკუთრებაში არსებული 10617 კვ.მ. არასასოფლო-სამეურნეო
ქალაქი თბილისი, ავთო ვარაზის ქუჩა, №22ბ (ს/კ: 01.14.01.001.190)
შპს "ლიდერ დეველოპმენტ გრუპ"-ის (ს/ნ: 405169400) საკუთრებაში არსებული 352 კვ.მ. არასასოფლო-სამეურნეო
დანიშნულების მიწის ნაკვეთის და მისი მიმდებარე ტერიტორიის ტოპოგრაფიული

გეგმა

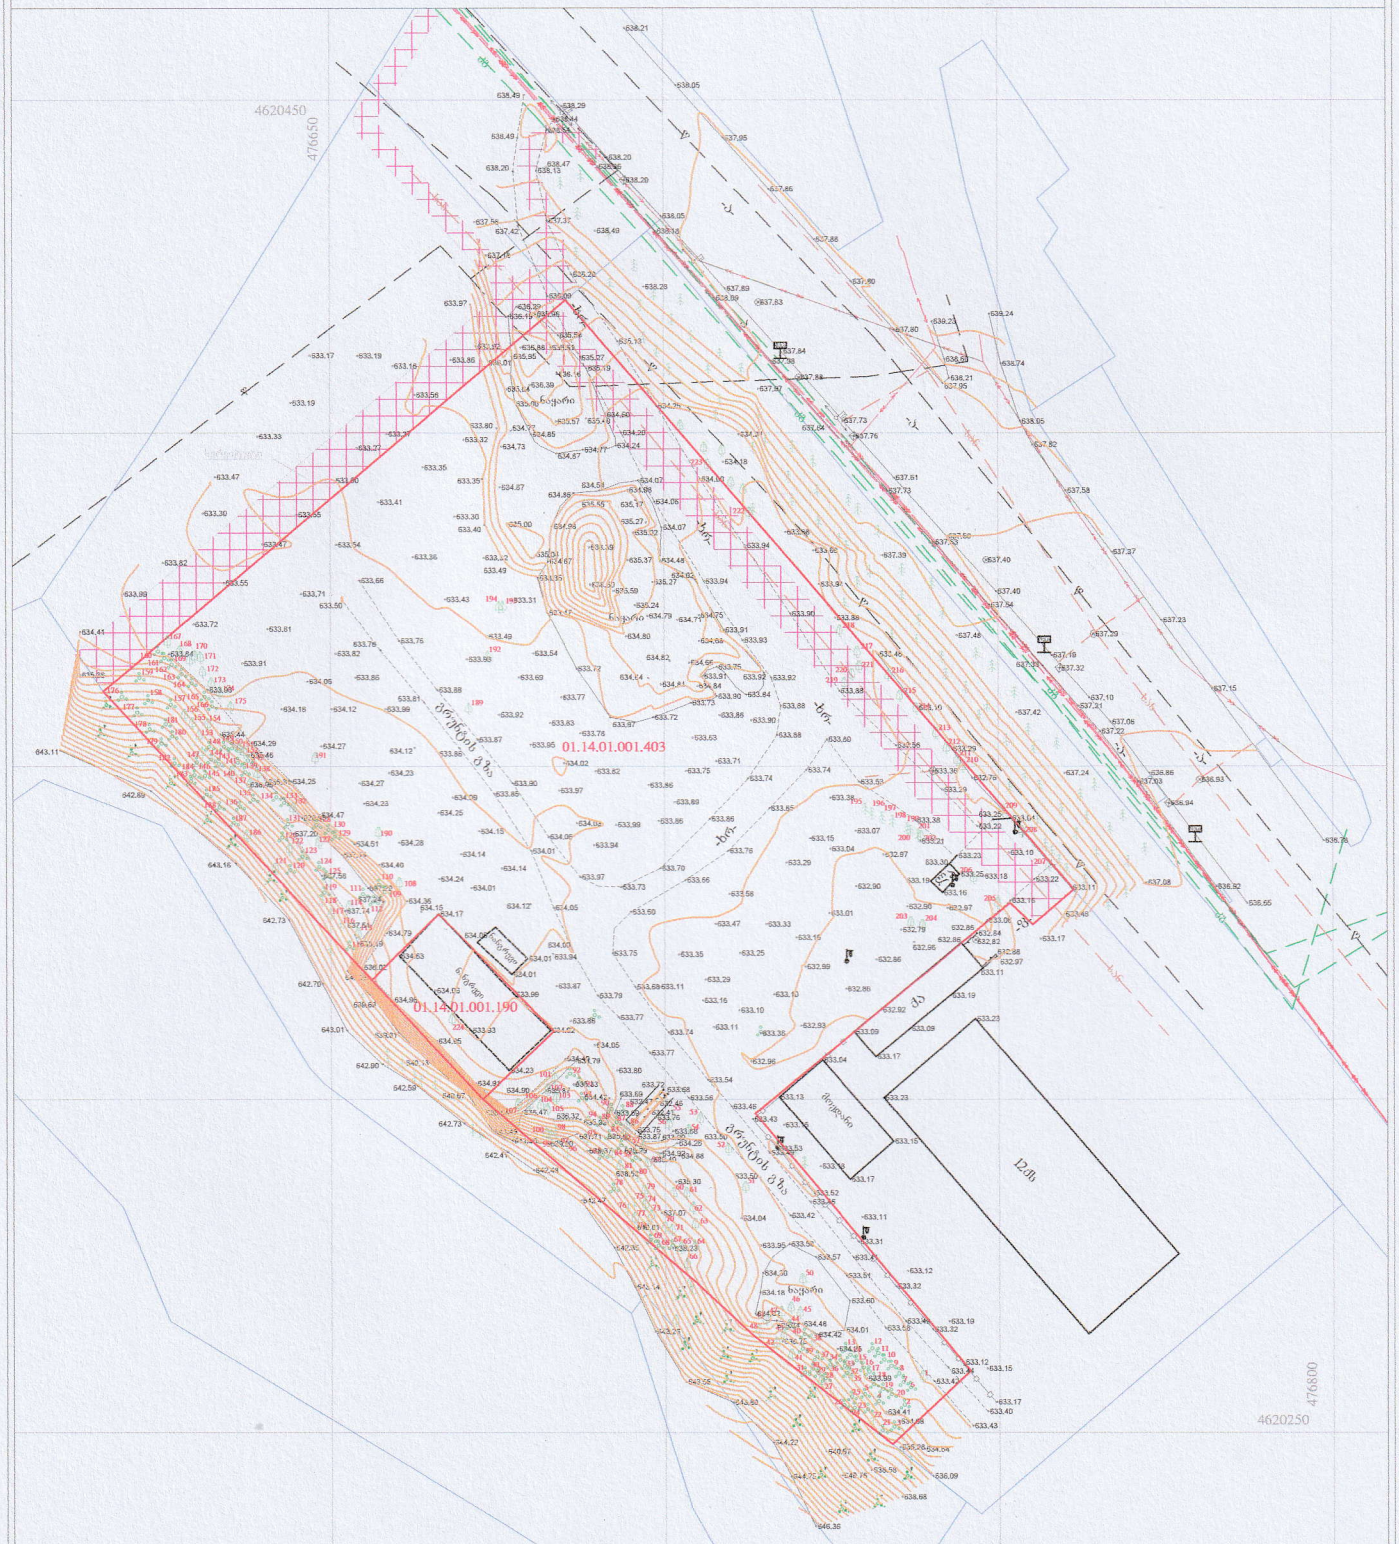

პირობითი აღნიშვნები

WGS 1984-ის კოორდინატთა სისტემის UTM პროექცია


ა	საკად. ფიწრის	ხაზ. ნიშანი	წ	წყალგამყოფი ხაზი
ა	არსებული ფიწრის	ნაპირის ხაზი	ბ	ბაზი
	შეთანხმებული ფიწრის	ტყის კიდის ხაზი	ა	ანალიტიკა
	მრგვალაკი	ელექტრო	სან	სანიაღვრე
	შენობა	ოპტიკა	ან	ანალიტიკა
	საბრუნავიდან წამოსული ხაზი	რამდენიმე	ორმ	ორმოება
	ბაზის განაშენ.	ელ. გადამცემი ხაზი		

შენიშვნა: 1) ნებისმიერი ზომა მეტრებშია მოცემული

2) მიწის სამუშაოების შესრულება შეთანხმებულ კომუნიკაციის წარმომადგენლებთან

შპს "ტიდალი" ს/კ: 406377950
ქ. თბილისი, კოსტავას ქუჩა №77 78 89 85
ტელ: 577 78 89 85
INFO.TIDALI@GMAIL.COM

დირექტორი:		ა. წერმახიძე
ავტორი:		გ. ქახაბრიშვილი
დახაზა:		გ. ქახაბრიშვილი
მასშტაბი: 1:500		25.09.2024წ.

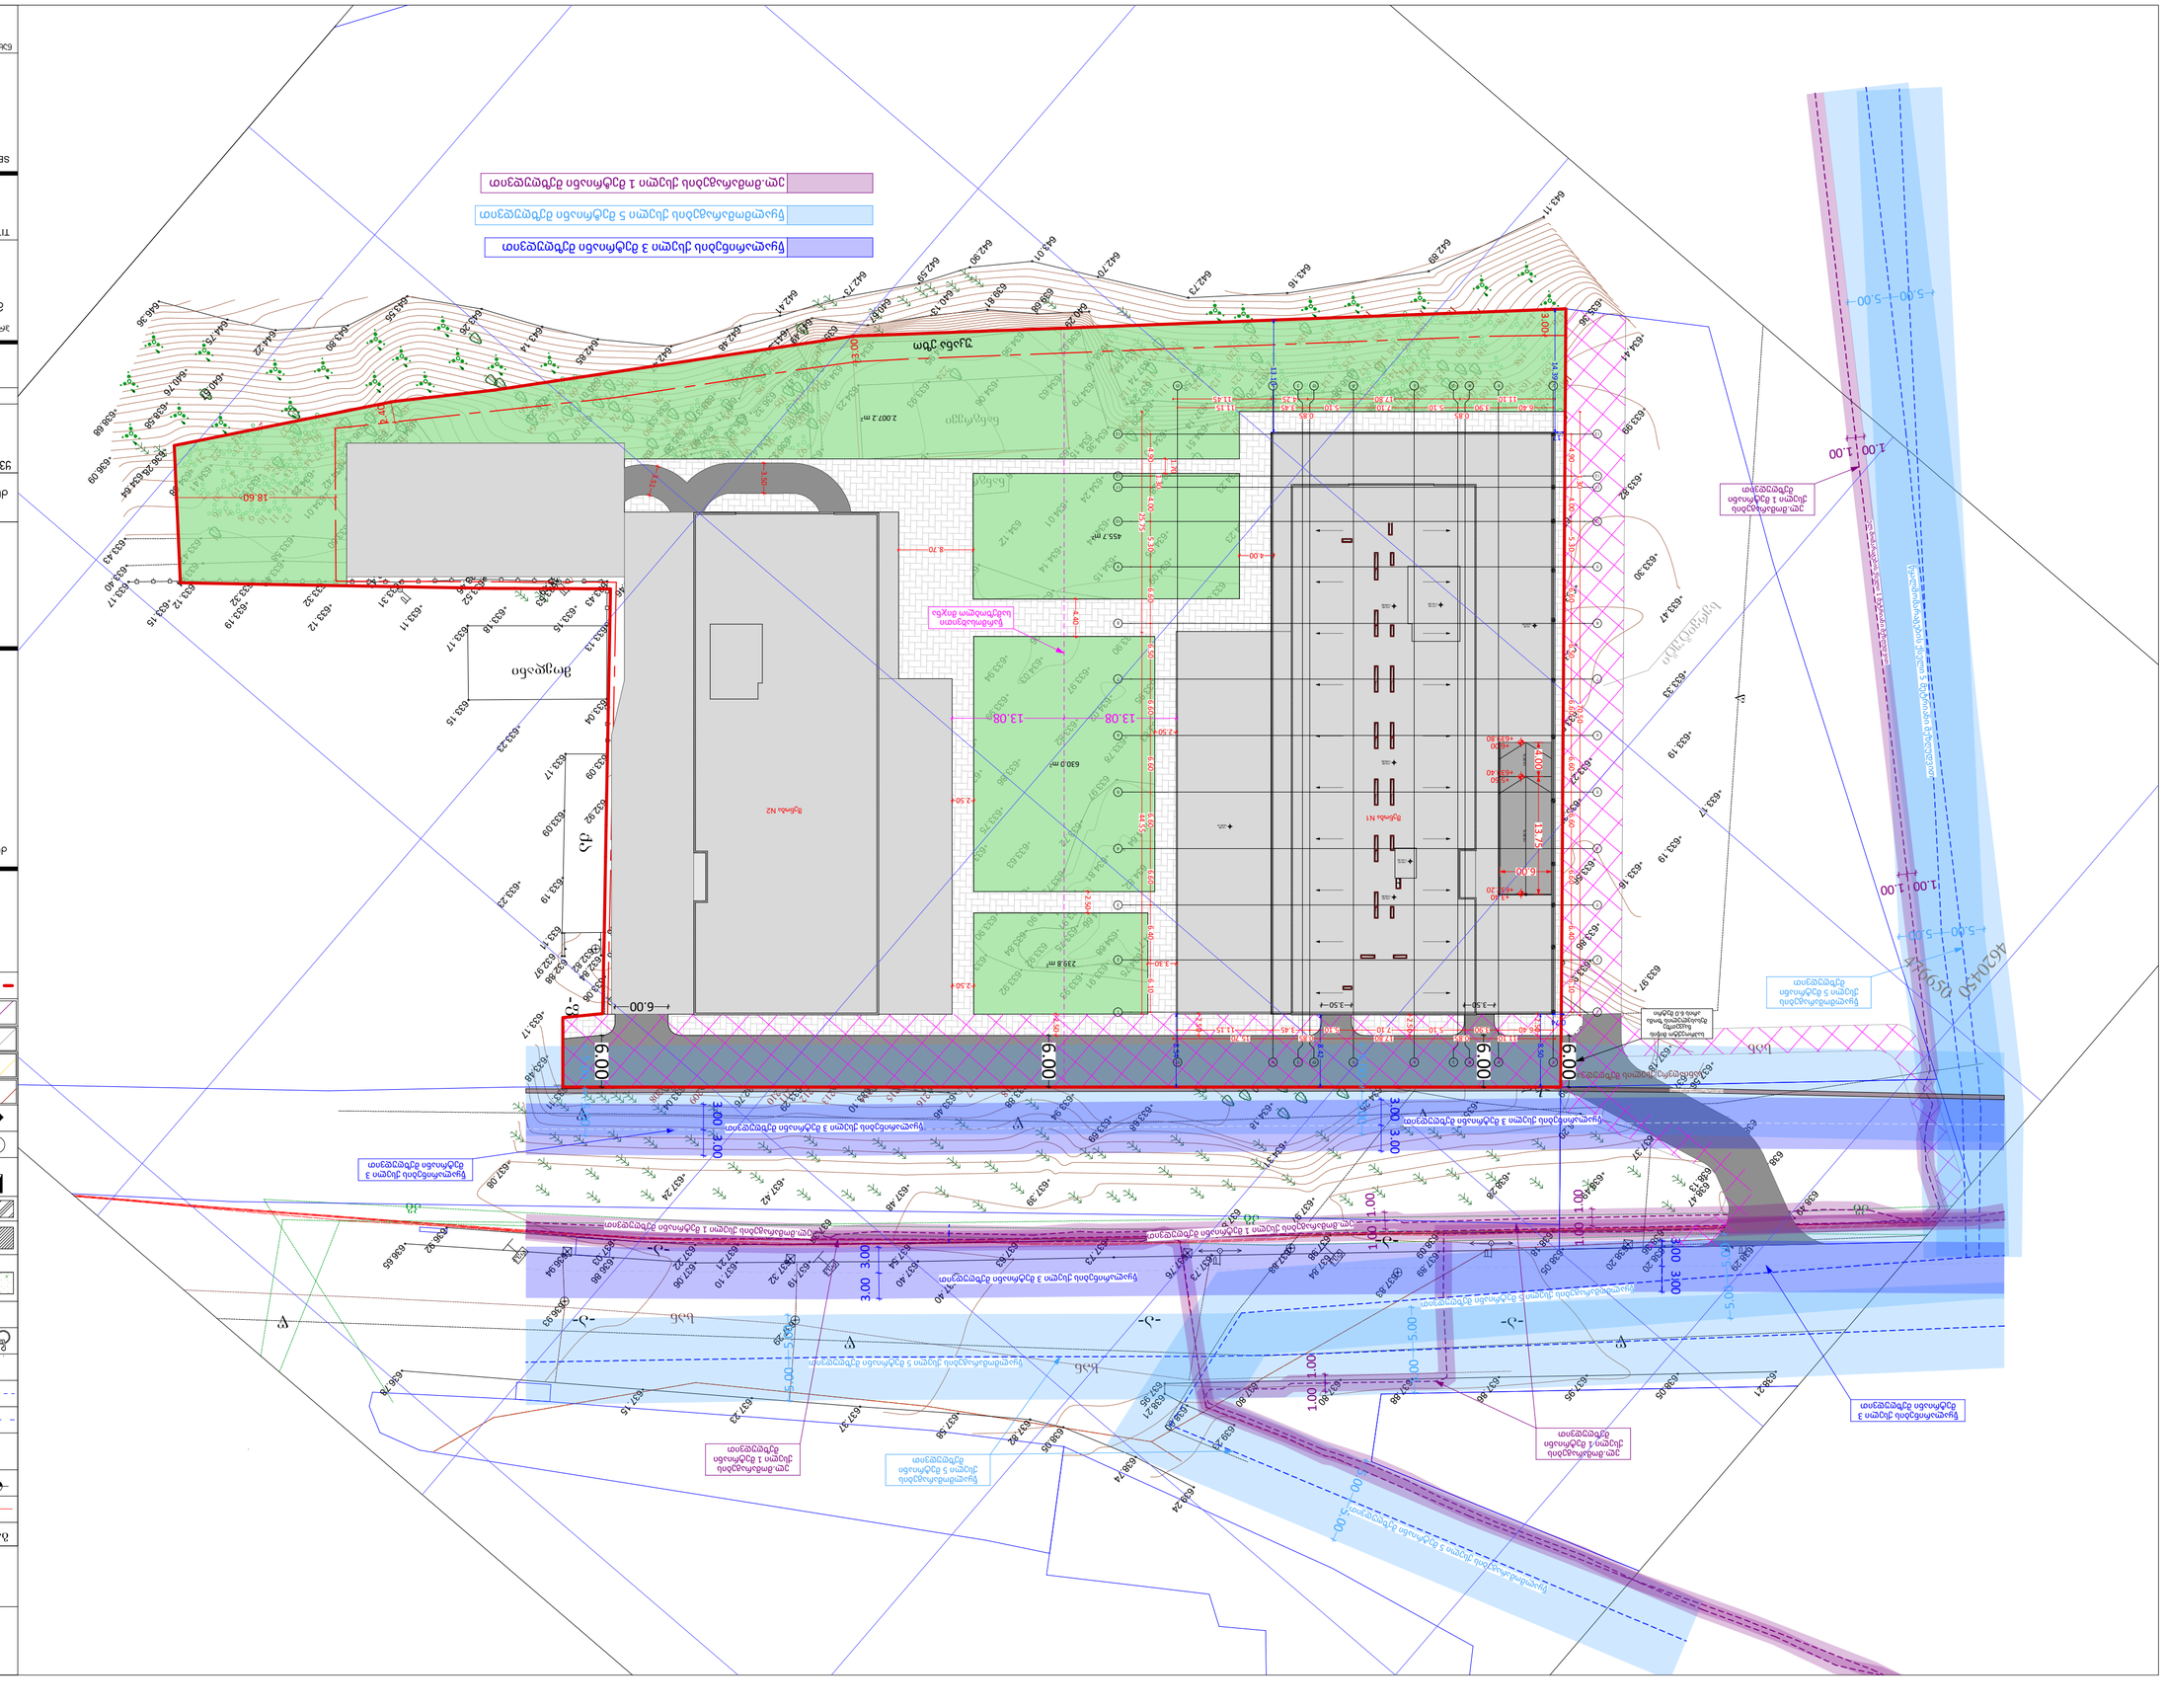
ул. Ивайло
ул. Ивайло
ул. Ивайло