საგზაო მოძრაობის ორგანიზაციის სქემა აწყობილია წერილის ნომრით: 01242704014-16 შეთანხმებული, გრგ-ს სქემის კონტურების მიხედვით.

ქუჩის განივი კვეთი,
საპროექტო ტერიტორიის მიმდებარედ

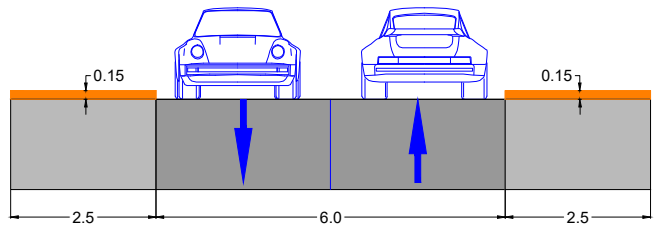

გზა და ტროტუარები დატანილია
შეთანხმებული სქემის მიხედვით
საქმის ნომერი: 012515853-16 და 01242704014-16

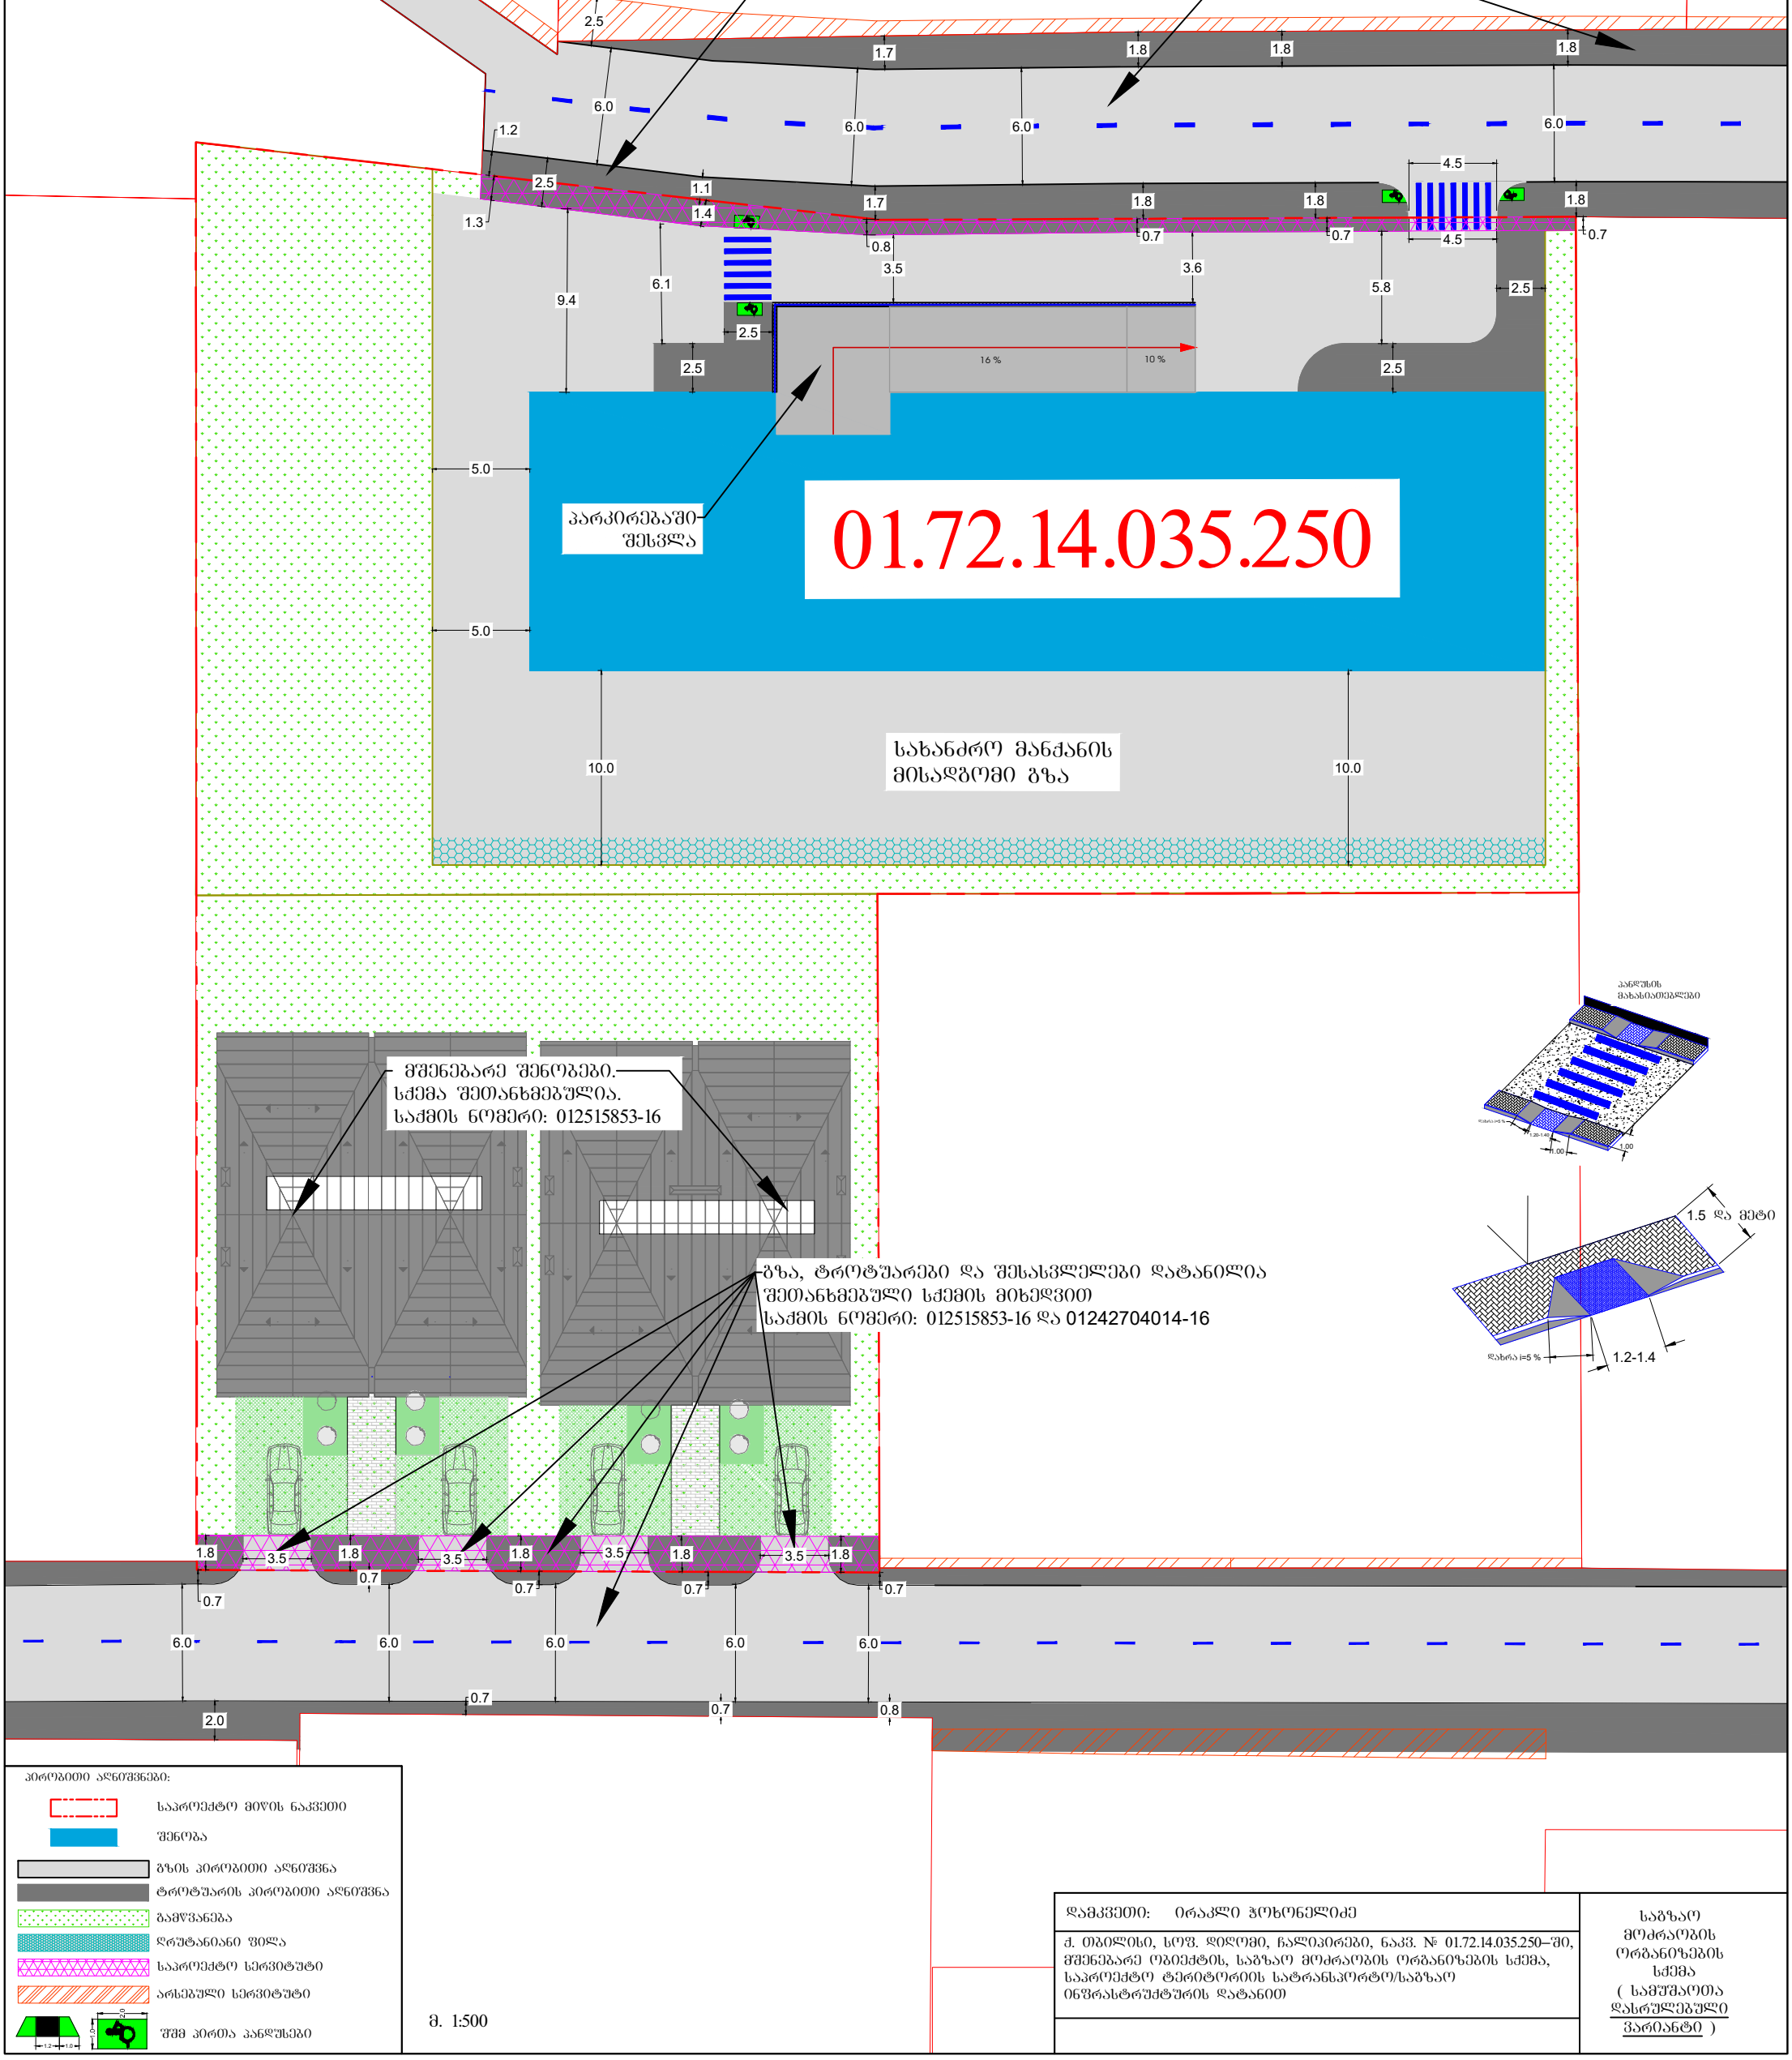

გზა, ტროტუარები და შესასვლელები დატანილია
შეთანხმებული სქემის მიხედვით
საქმის ნომერი: 012515853-16 და 01242704014-16

პირობითი აღნიშვნები:

- საპროექტო მიწის ნაკვეთი
- შენობა
- გზის პირობითი აღნიშვნა
- ტროტუარის პირობითი აღნიშვნა
- გამწვანება
- ღრუბლიანი ფილა
- საპროექტო სერვიტუტი
- არსებული სერვიტუტი
- შშმ პირთა პანდუსები

მ. 1:500

დამკვეთი: ირაკლი ჭოხონელიძე	საგზაო მოძრაობის ორგანიზების სქემა (სამუშაოთა დასრულებული ვარიანტი)
ქ. თბილისი, სოფ. დიღომი, ჩალიპირები, ნაკვ. № 01.72.14.035.250–ში, შენებარე ობიექტის, საგზაო მოძრაობის ორგანიზების სქემა, საპროექტო ტერიტორიის სატრანსპორტო/საგზაო ინფრასტრუქტურის დატანით	

შენიშვნა:

სამშენებლო ღობე და ჭოლგა ეწყობა ისე, რომ არ კვეთს ბოძებს და არსებულ ხე ნარგავებს.

ქვეითთა გადაადგილებისთვის შენარჩუნებულია სივრცე, არანაკლებ 0.9 მეტრი სიგანით.

ღობის განთავსება გათვალისწინებულია 2 წლის ვადით.

ღობის მოწყობის სქემა

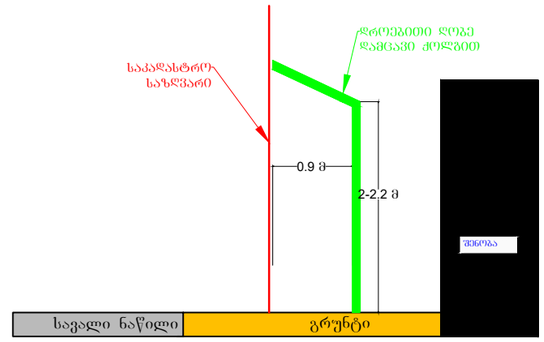

საგზაო მოძრაობის ორგანიზების ტექნიკური საშუალებები:

აღნიშნები:

- ღობის გადახურვა დამცავი ჭოლგა
- უსაფრთხოების ზღუდე
- სამშენებლო კოლეგიონის ღობე
- ქვეითთა ნაკადის მიმართულება
- სამშენებლო ტექნიკის მიმართულება

მ. 1:1000

დამკვეთი: ირაკლი ჯოხონელიძე

ქ. თბილისი, სოფ. დიღომი, ნაკვეთები, ნაკვ. № 01.72.14.035.250–ში, მშენებარე ობიექტის მშენებლობის პერიოდში, დროებით სამშენებლო ღობის, სამუშაოთა წარმოების ვადით მოწყობის და სამშენებლო ტექნიკის გადაადგილების, საგზაო მოძრაობის ორგანიზების სქემა

საგზაო მოძრაობის ორგანიზების სქემა (მშენებლობის პერიოდში)

შენიშვნა:
სამშენებლო ღობის მონტაჟის და დემონტაჟის სამუშაოები იწარმოებს, სამუშაოთა დაწყებიდან 10 დღის ვადაში.
დანარჩენი დროის მანძილზე მოხსნილი იქნება სქემით გათვალისწინებული ყველა შეზღუდვა.

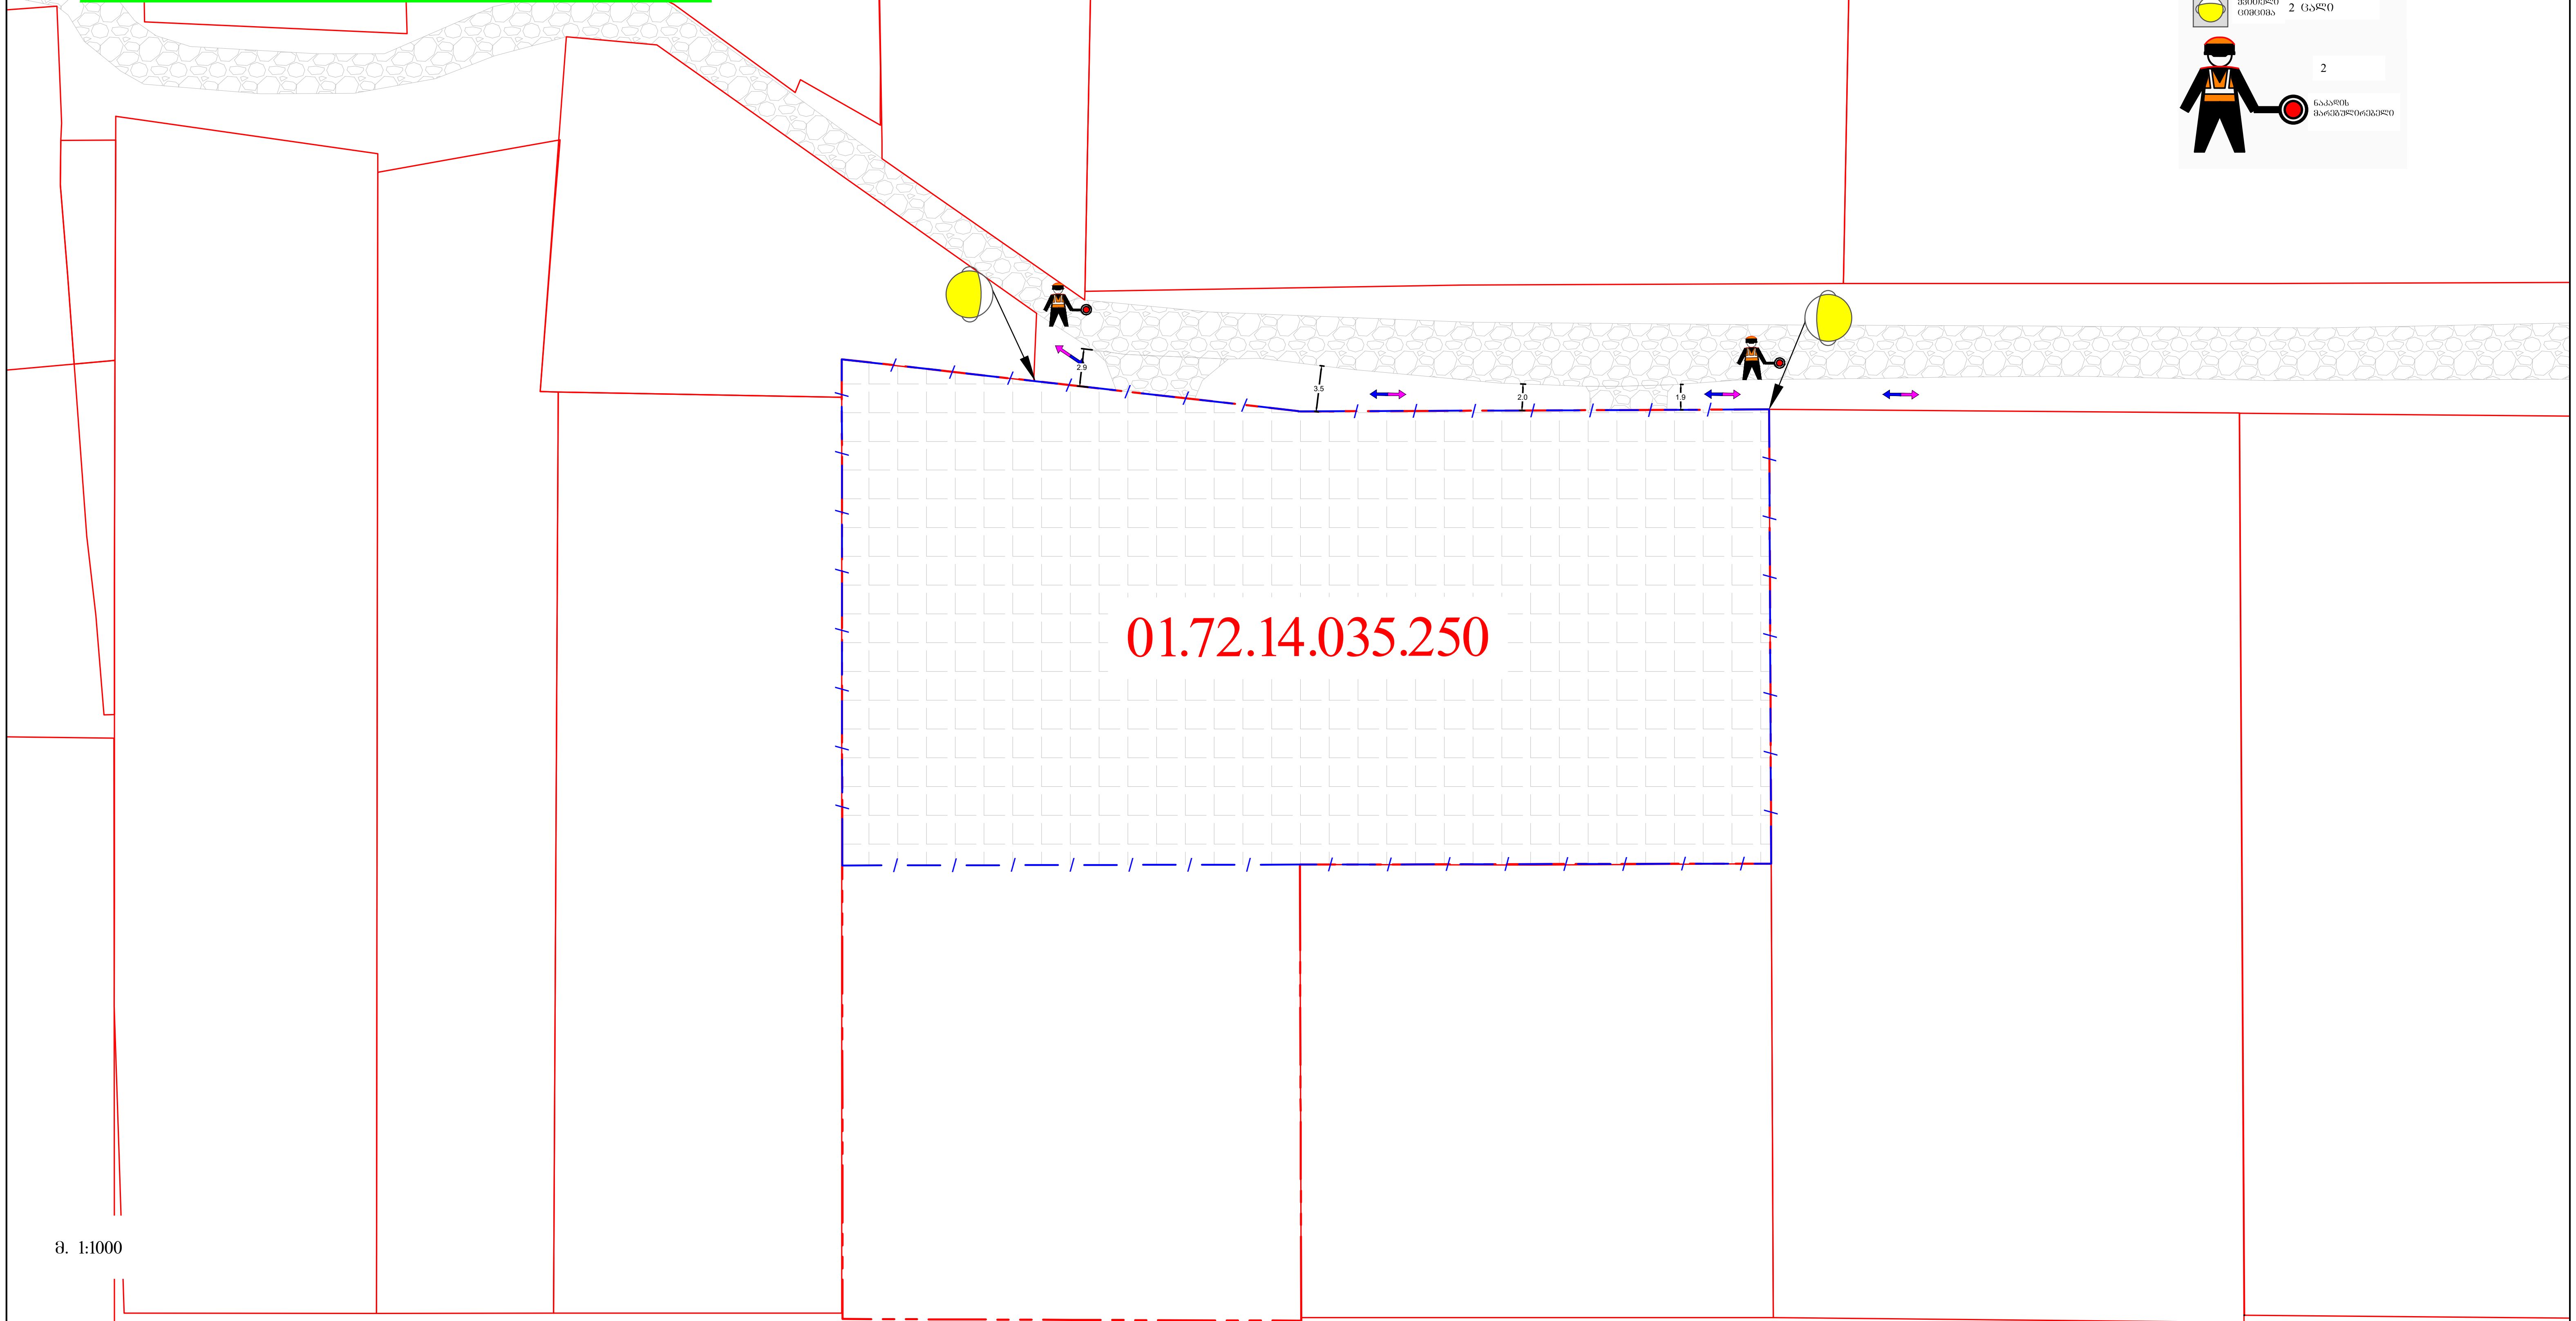

მ. 1:1000

პირობითი აღნიშვნები:

- უსაფრთხოების ჯებირი
- ქვეითთა ნაკადის მიმართულება
- ღობის სამშენებლო პოლიგონი
- staff

დამკვეთი: ირაკლი ჭოხონელიძე

ქ. თბილისი, სოფ. დიღომი, ჩალიპირები, ნაკვ. № 01.72.14.035.250–ში, მშენებარე ობიექტის მშენებლობის პერიოდში, დროებითი სამშენებლო ღობის მონტაჟი/დემონტაჟის დროს, საგზაო მოძრაობის ორგანიზების სქემა

საგზაო მოძრაობის ორგანიზების სქემა (ღობის მონტაჟი/დემონტაჟის სამუშაოთა წარმოების პერიოდში)