-2 სართულის გეგმა



პროექტის სახელწოდება

თბილისში, ხევძმარის ქ.1-ის მიმდებარედ, მრავალფუნქციური შენობის არქიტექტურული პროექტი
საკადასტრო კოდები:
01.11.12.022.023 და 01.11.12.022.059


მასშტაბი	1:250
თარიღი	28.02.2021
სტადია	პროექტის შეთანხმება
გვერდი	

თანამდებობა	გვარი	ხელმოწერა
დირექტორი	ი. მურღულია	
პროექტის ავტორი	გ. მაღალდაძე	
	დ. მატახარია	
	გ. ბერიშვილი	

-1 სართულის გეგმა



პროექტის სახელწოდება

თბილისში, ხევძმარის ქ.1-ის მიმდებარედ, მრავალფუნქციური შენობის არქიტექტურული პროექტი
საკადასტრო კოდები:
01.11.12.022.023 და 01.11.12.022.059


მასშტაბი	1:250
თარიღი	28.02.2021
სტადია	პროექტის შეთანხმება
გვერდი	

თანამდებობა	გვარი	ხელმოწერა
დირექტორი	ი. მურღულია	
პროექტის ავტორი	გ. მაღალდაძე	
	დ. მატახარია	
	გ. ბერიშვილი	

1-ლი სართულის გეგმა

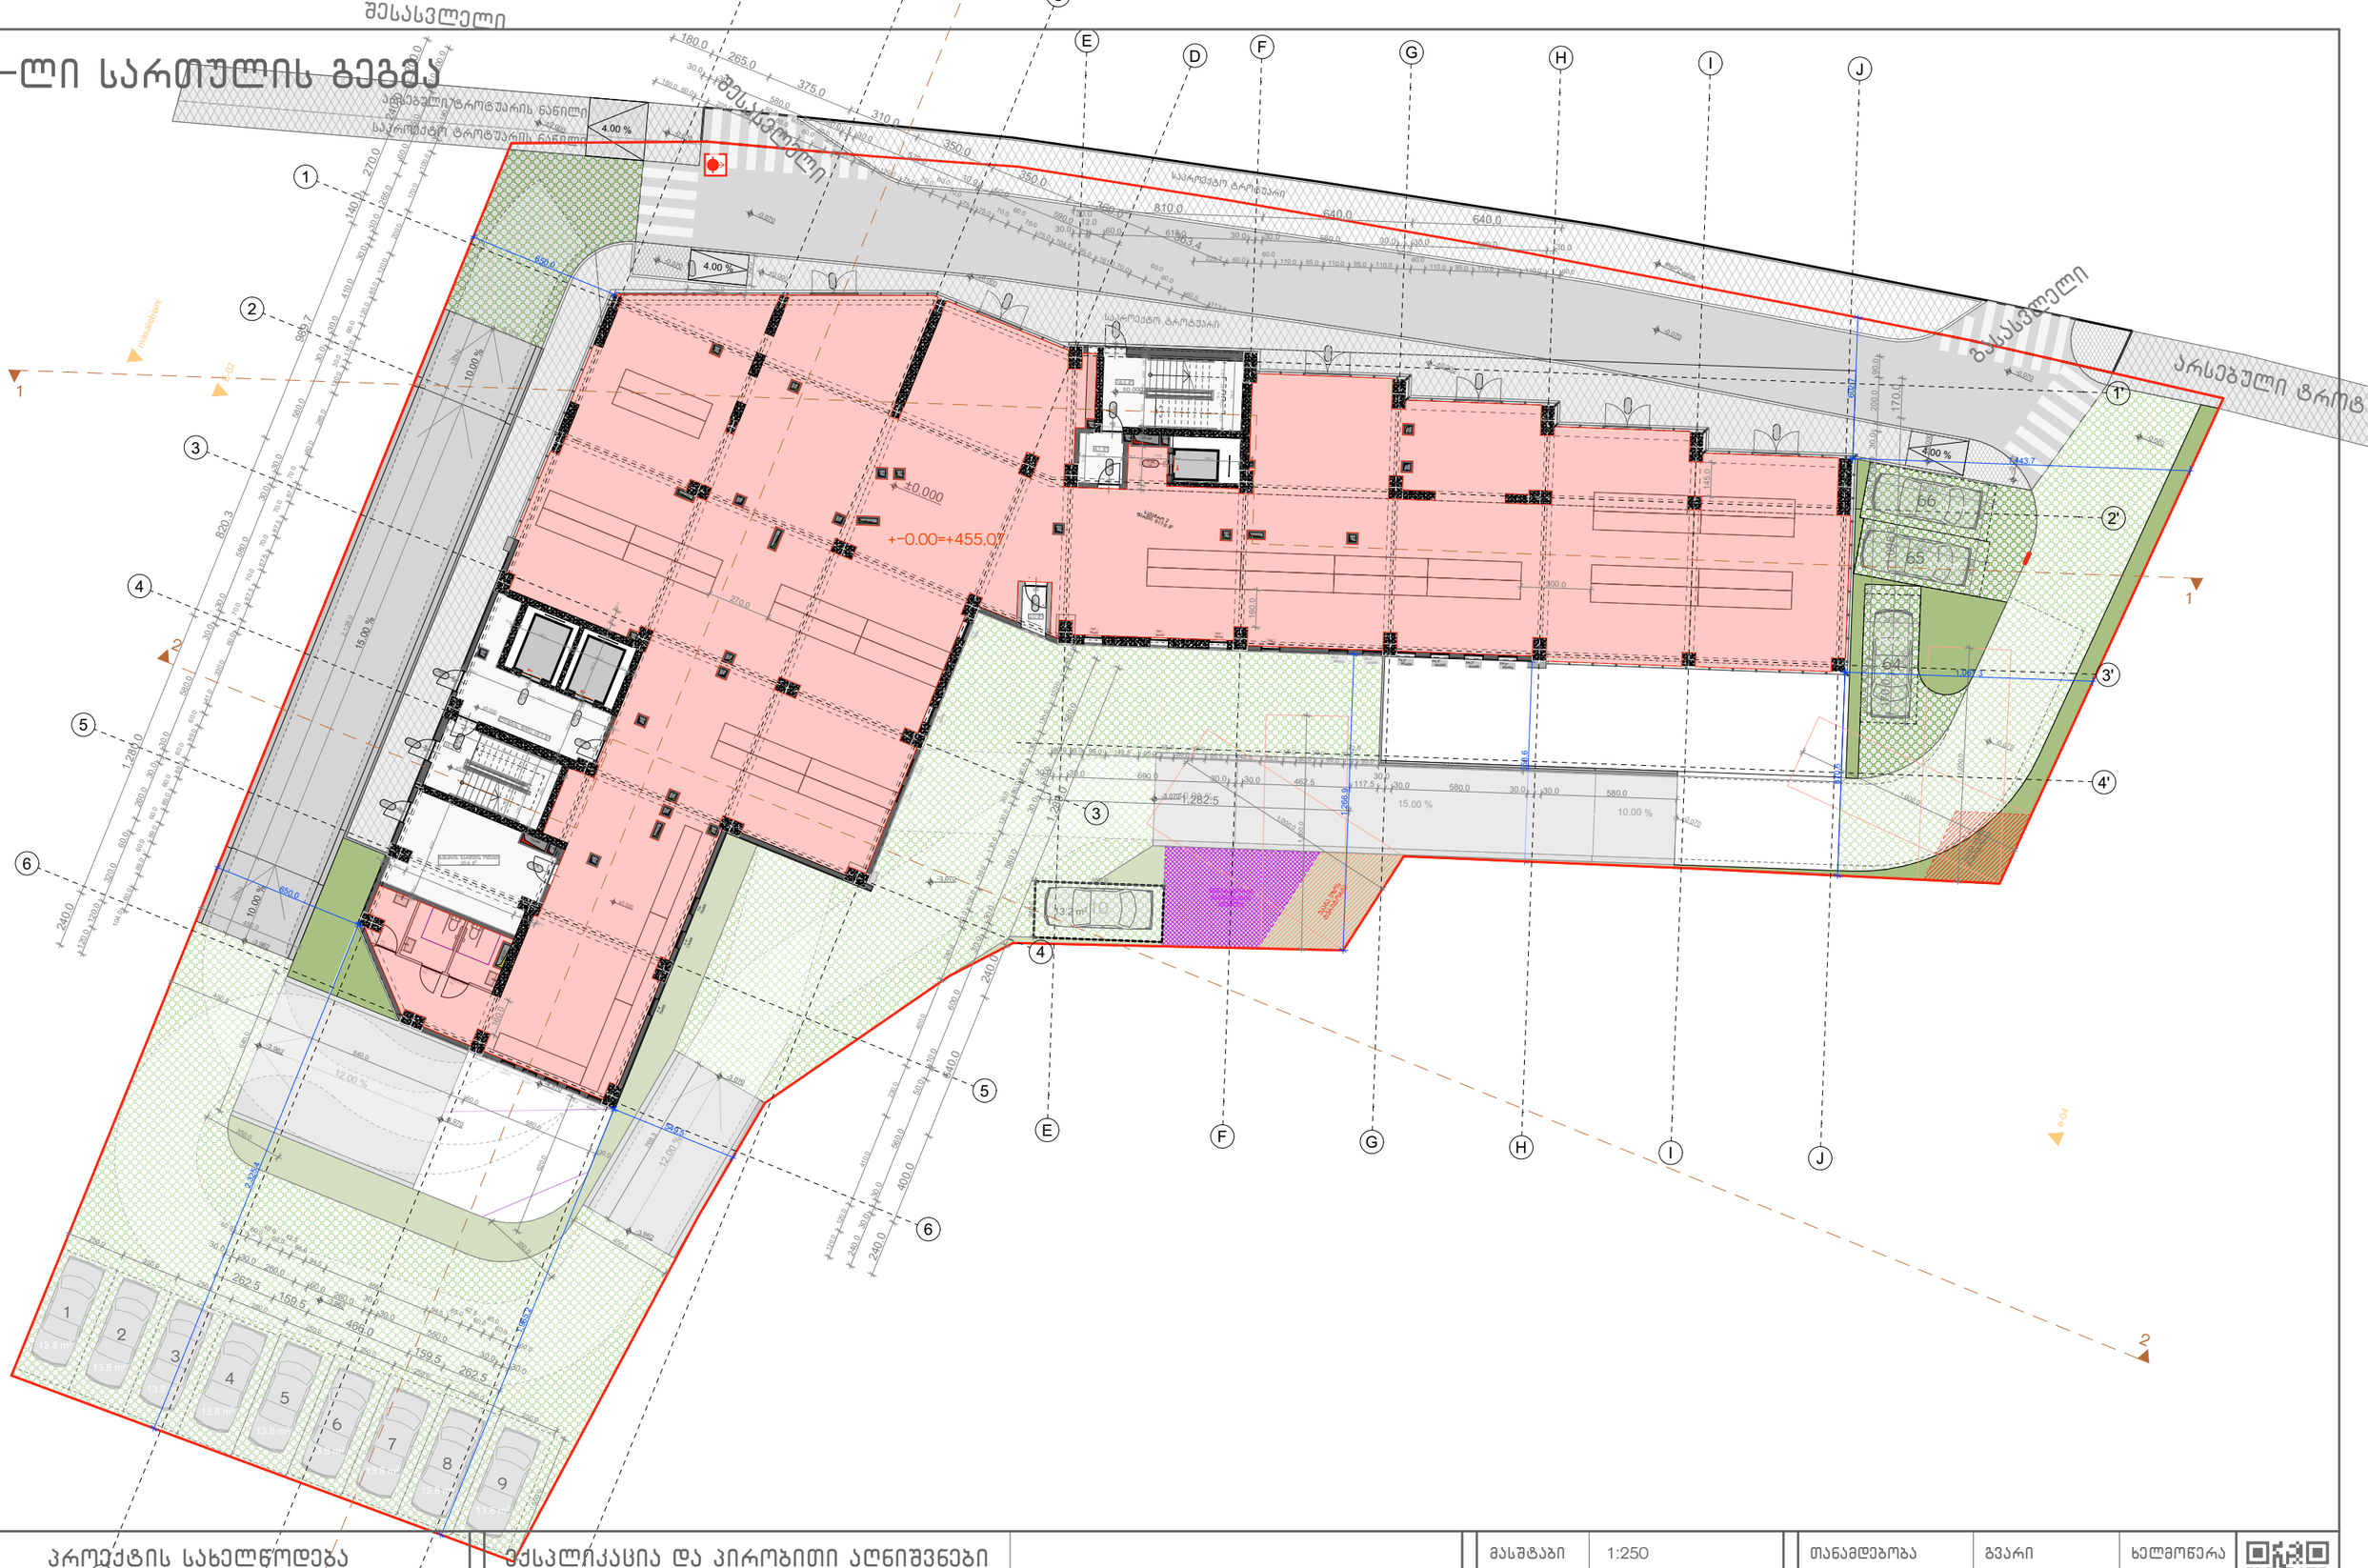

პროექტის სახელწოდება	ექსპლიკაცია და პირობითი აღნიშვნები
თბილისში, ხევძმარის ქ.1-ის მიმდებარედ, მრავალფუნქციური შენობის არქიტექტურული პროექტი საკადასტრო კოდები: 01.11.12.022.023 და 01.11.12.022.059	

მასშტაბი	1:250
თარიღი	28.02.2021
სტადია	პროექტის შეთანხმება
გვერდი	

თანამდებობა	გვარი	ხელმოწერა
დირექტორი	ი. მურღულია	
პროექტის ავტორი	გ. მაღალდაძე	
	დ. მატახარია	
	გ. ბერიშვილი	

მე-3 სართულის გეგმა

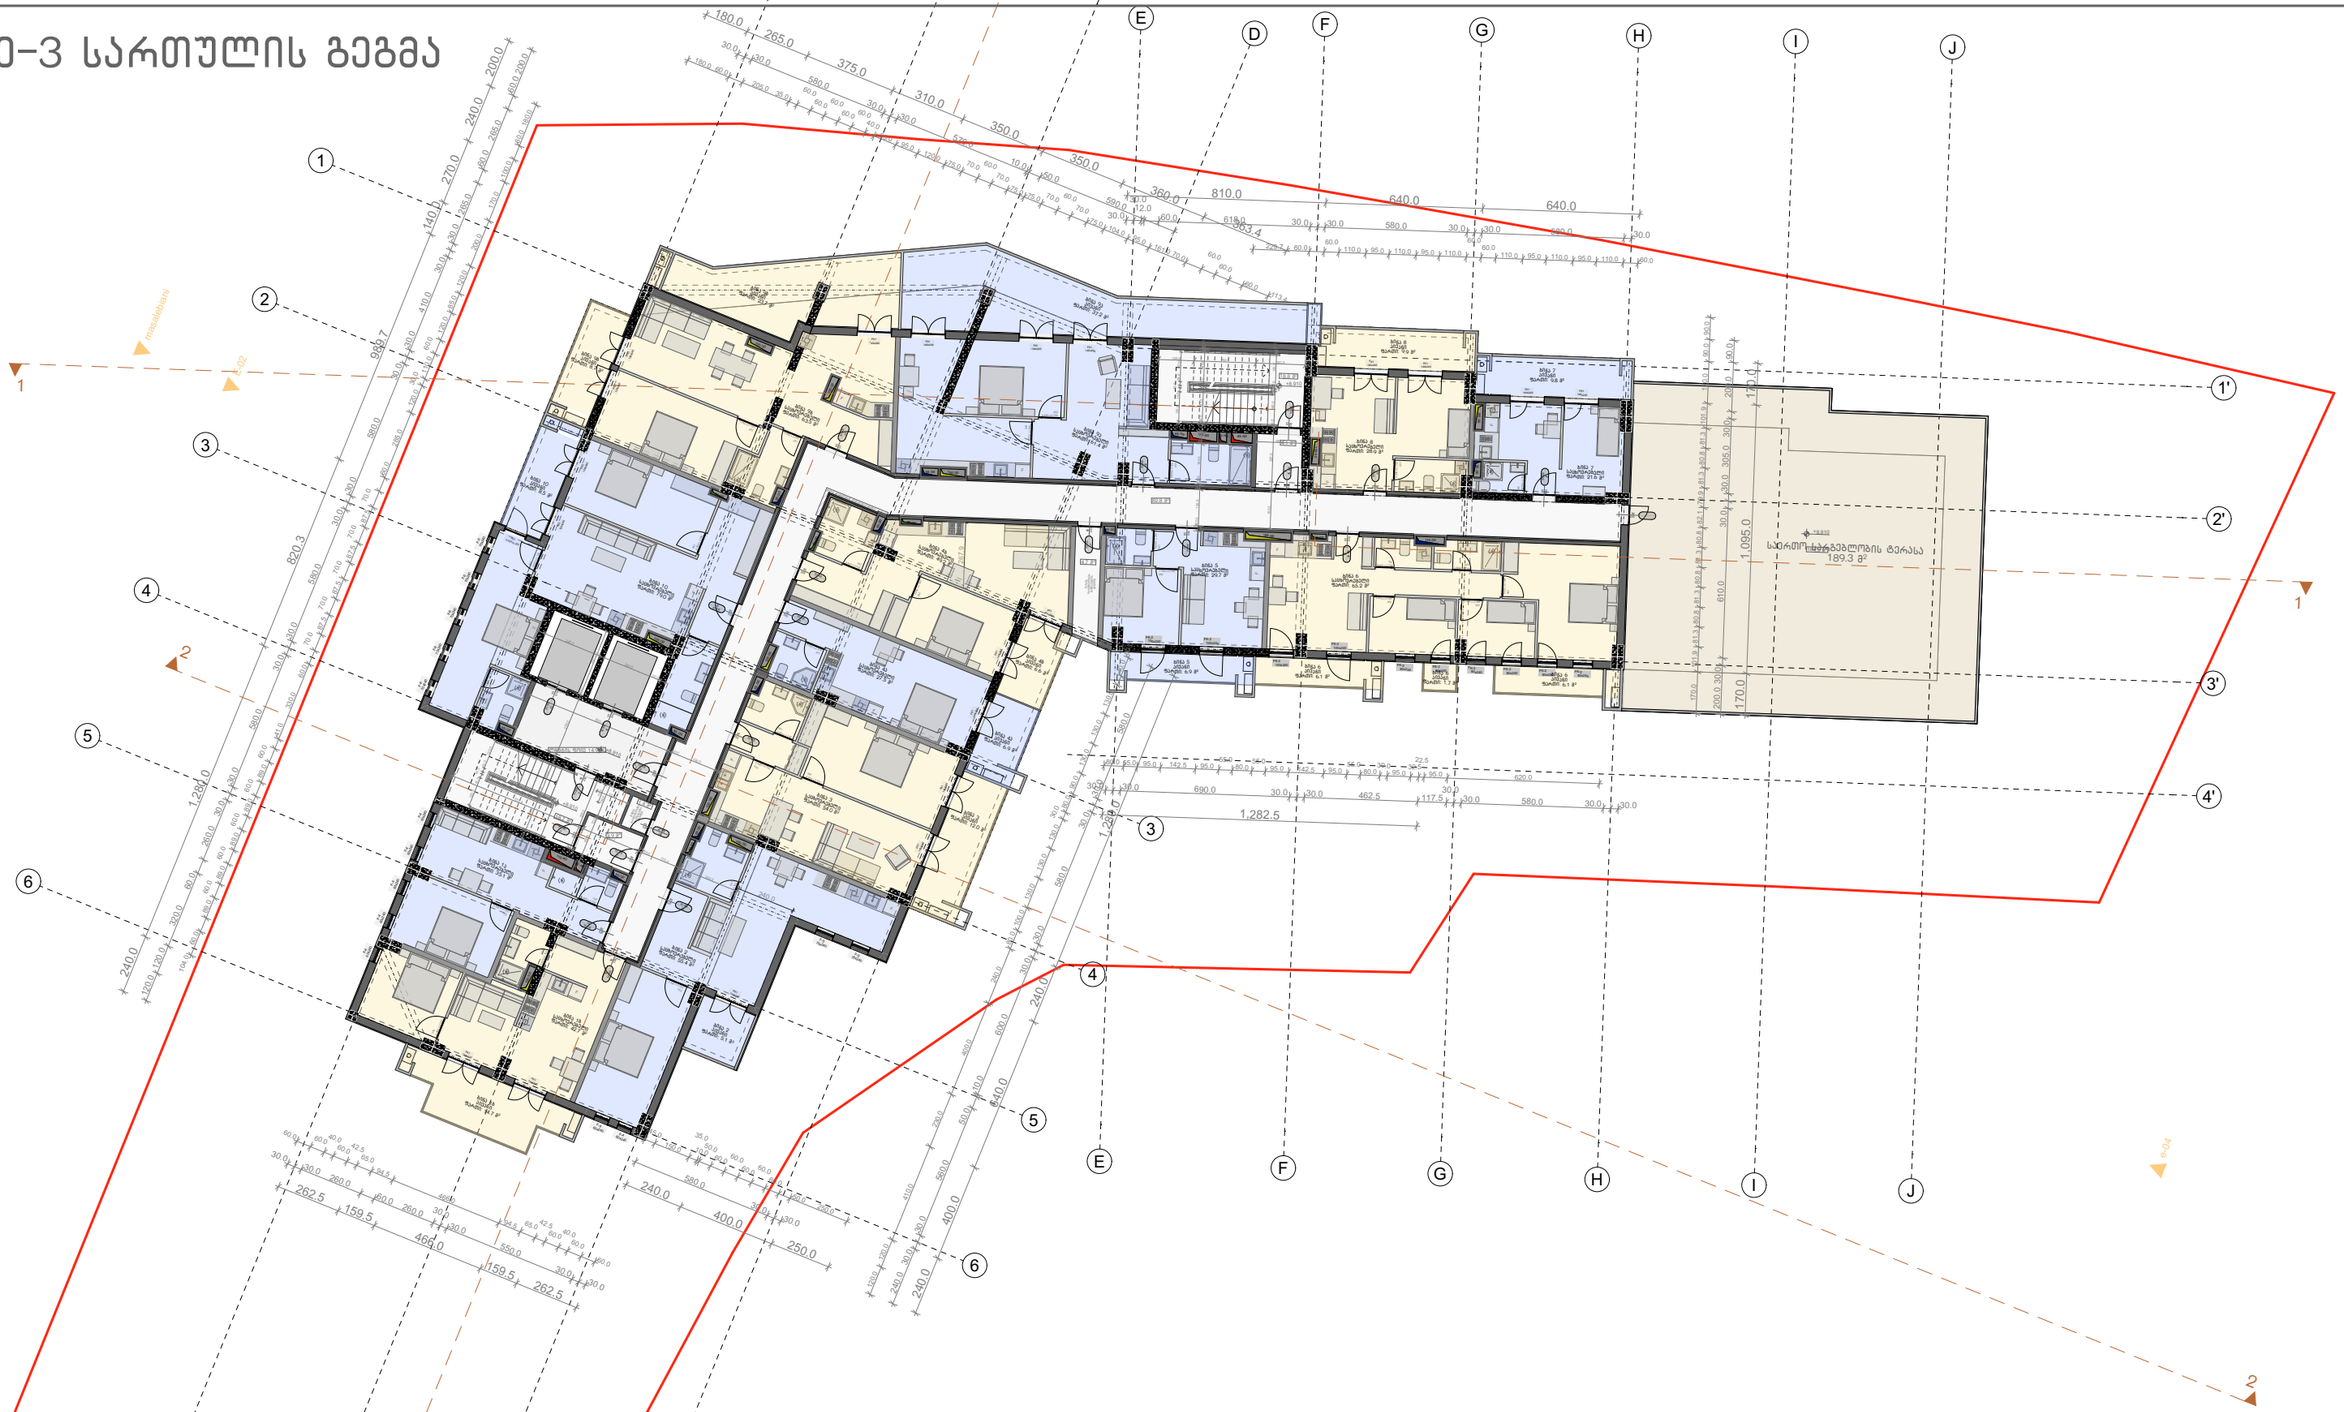

პროექტის სახელწოდება

თბილისში, ხევძმარის ქ.1-ის მიმდებარედ, მრავალფუნქციური შენობის არქიტექტურული პროექტი
საკადასტრო კოდები:
01.11.12.022.023 და 01.11.12.022.059

ექსპლიკაცია და პირობითი აღნიშვნები

მასშტაბი	1:250
თარიღი	28.02.2021
სტადია	პროექტის შეთანხმება
გვერდი	

თანამდებობა	გვარი	ხელმოწერა
დირექტორი	ი. მურღულია	
პროექტის ავტორი	გ. მაღალდაძე	
	დ. მატახარია	
	გ. ბერიშვილი	

მე-4 სართულის გეგმა

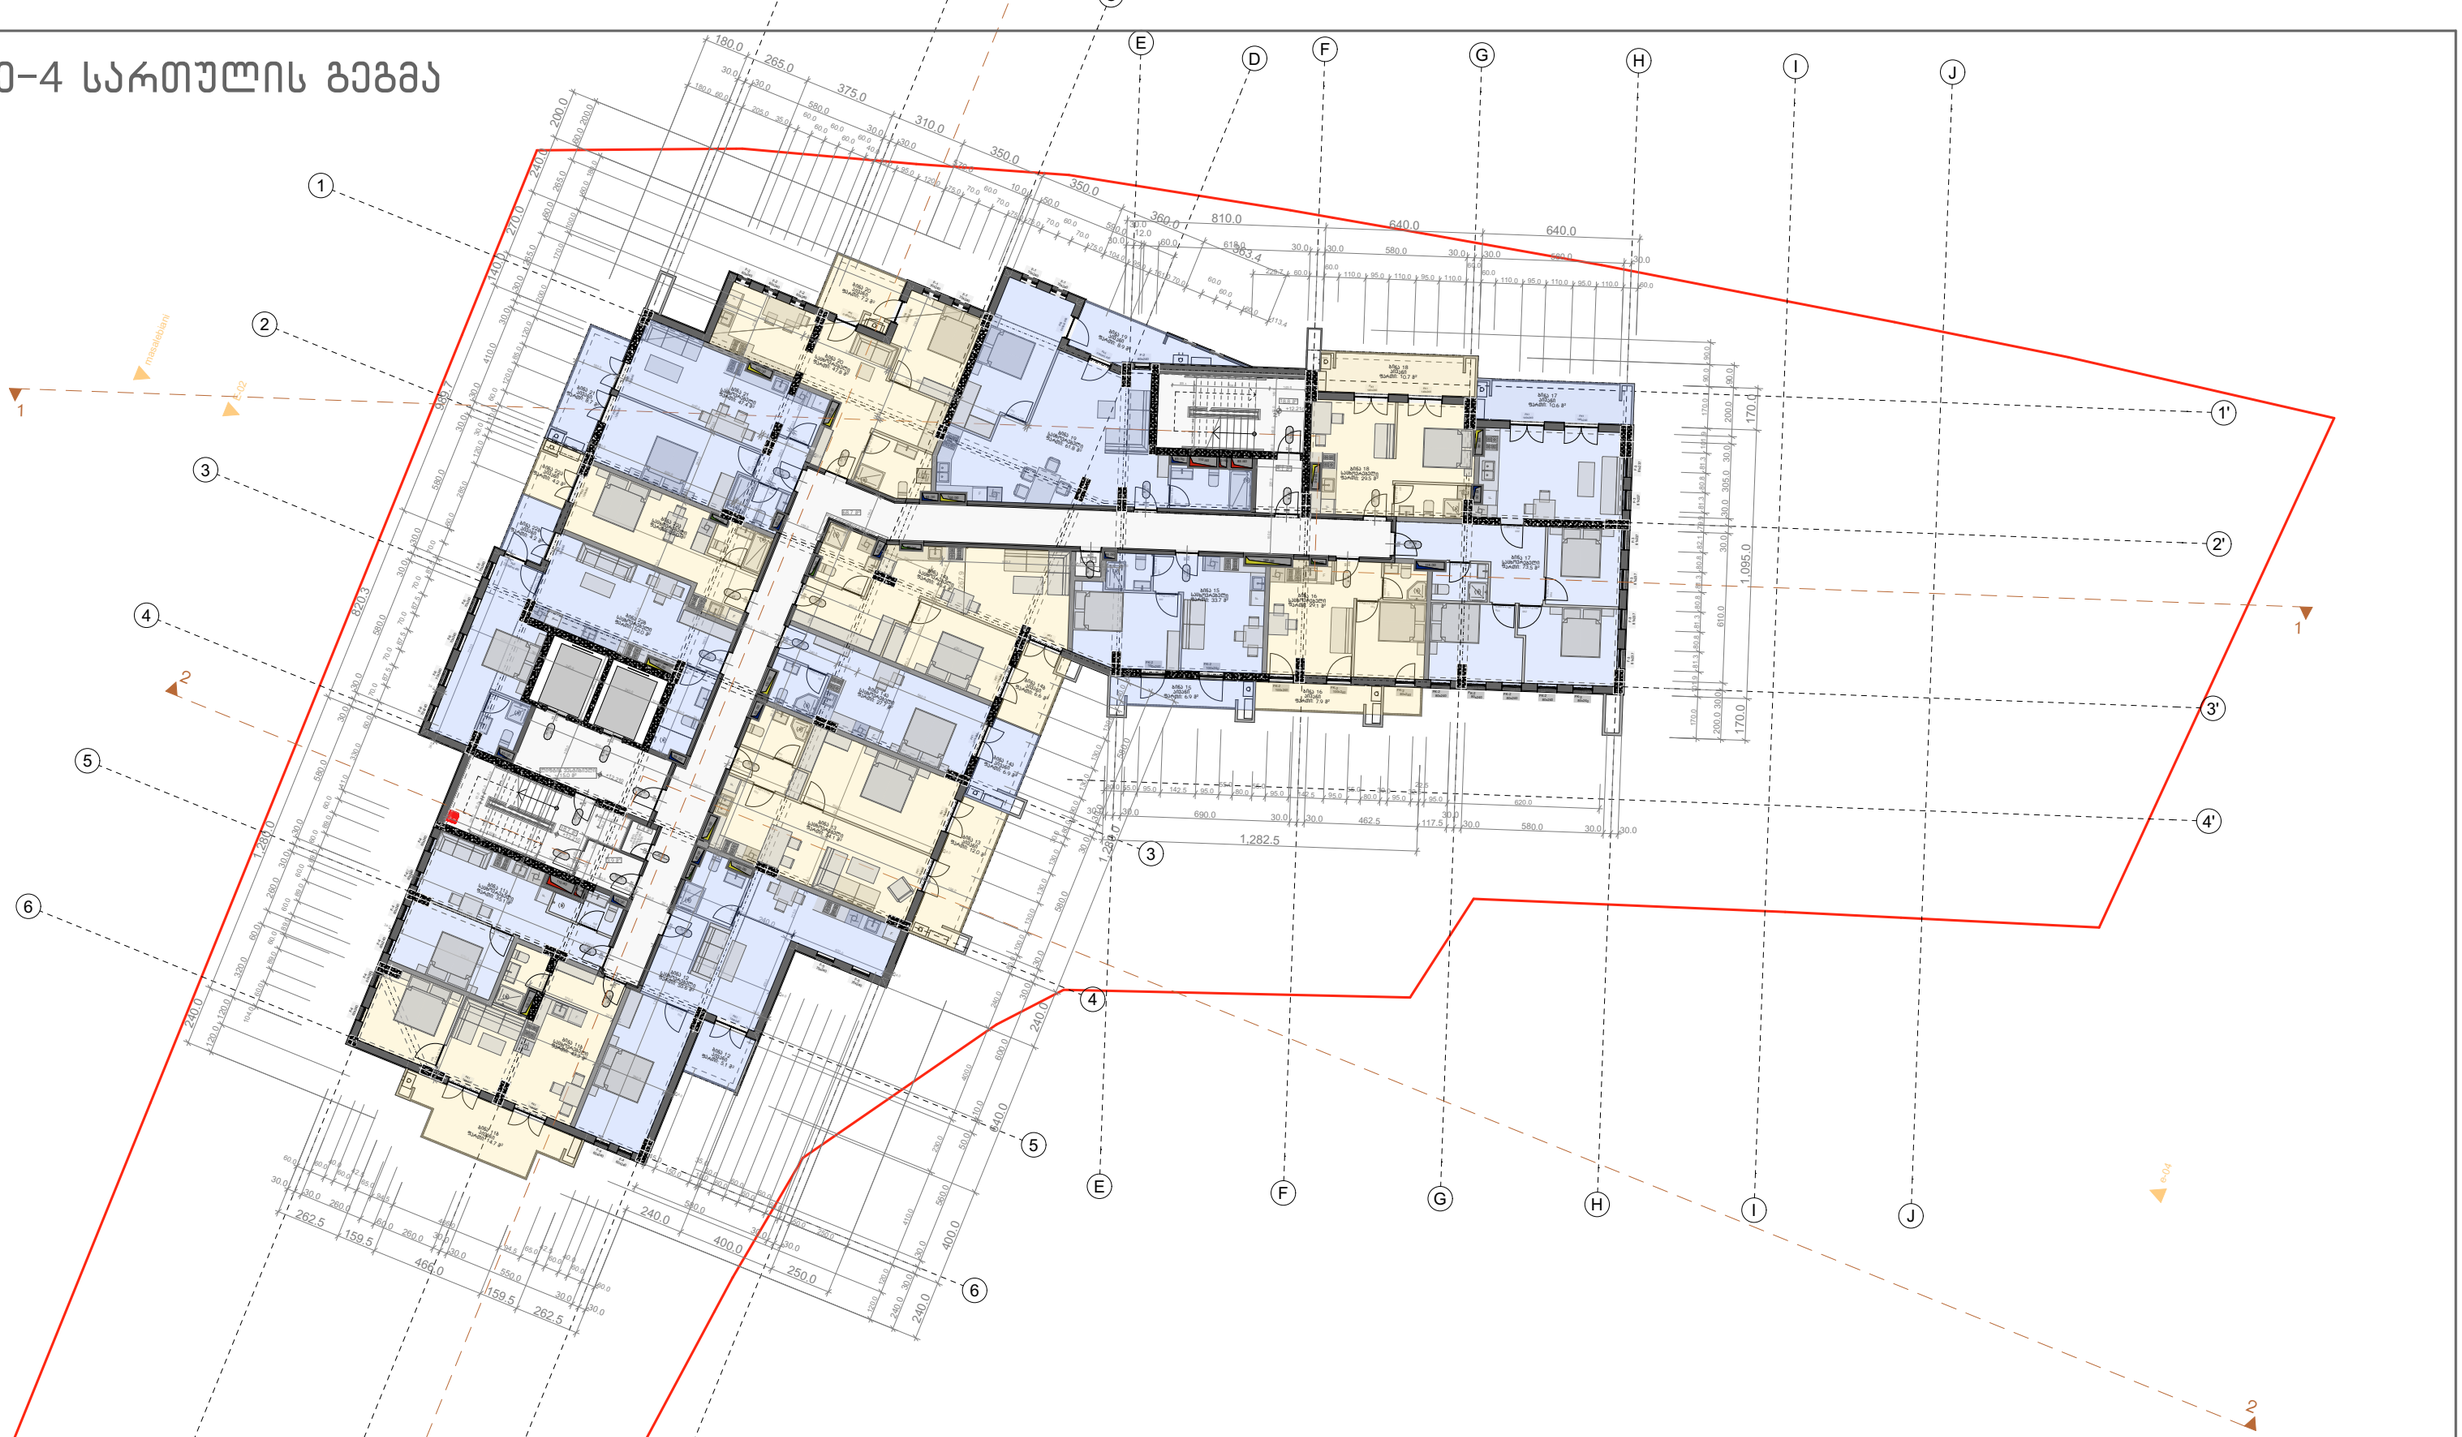

პროექტის სახელწოდება

თბილისში, ხევძმარის ქ.1-ის მიმდებარედ, მრავალფუნქციური შენობის არქიტექტურული პროექტი
საკადასტრო კოდები:
01.11.12.022.023 და 01.11.12.022.059

ექსპლიკაცია და პირობითი აღნიშვნები

მასშტაბი	1:250
თარიღი	28.02.2021
სტადია	პროექტის შეთანხმება
გვერდი	

თანამდებობა	გვარი	ხელმოწერა
დირექტორი	ი. მურღულია	
პროექტის ავტორი	გ. მაღალდაძე	
	დ. მატახარია	
	გ. ბერიშვილი	

მე-5 სართულის გეგმა


1
2
3
4
5
6
A
B
C
D
E
F
G
H
I
J
1'
2'
3'
4'
1
2
3
4
5
6
1,282.5
1,095.0
1,259.0
1,262.5
1,262.5
1,262.5

მე-6 სართულის გეგმა

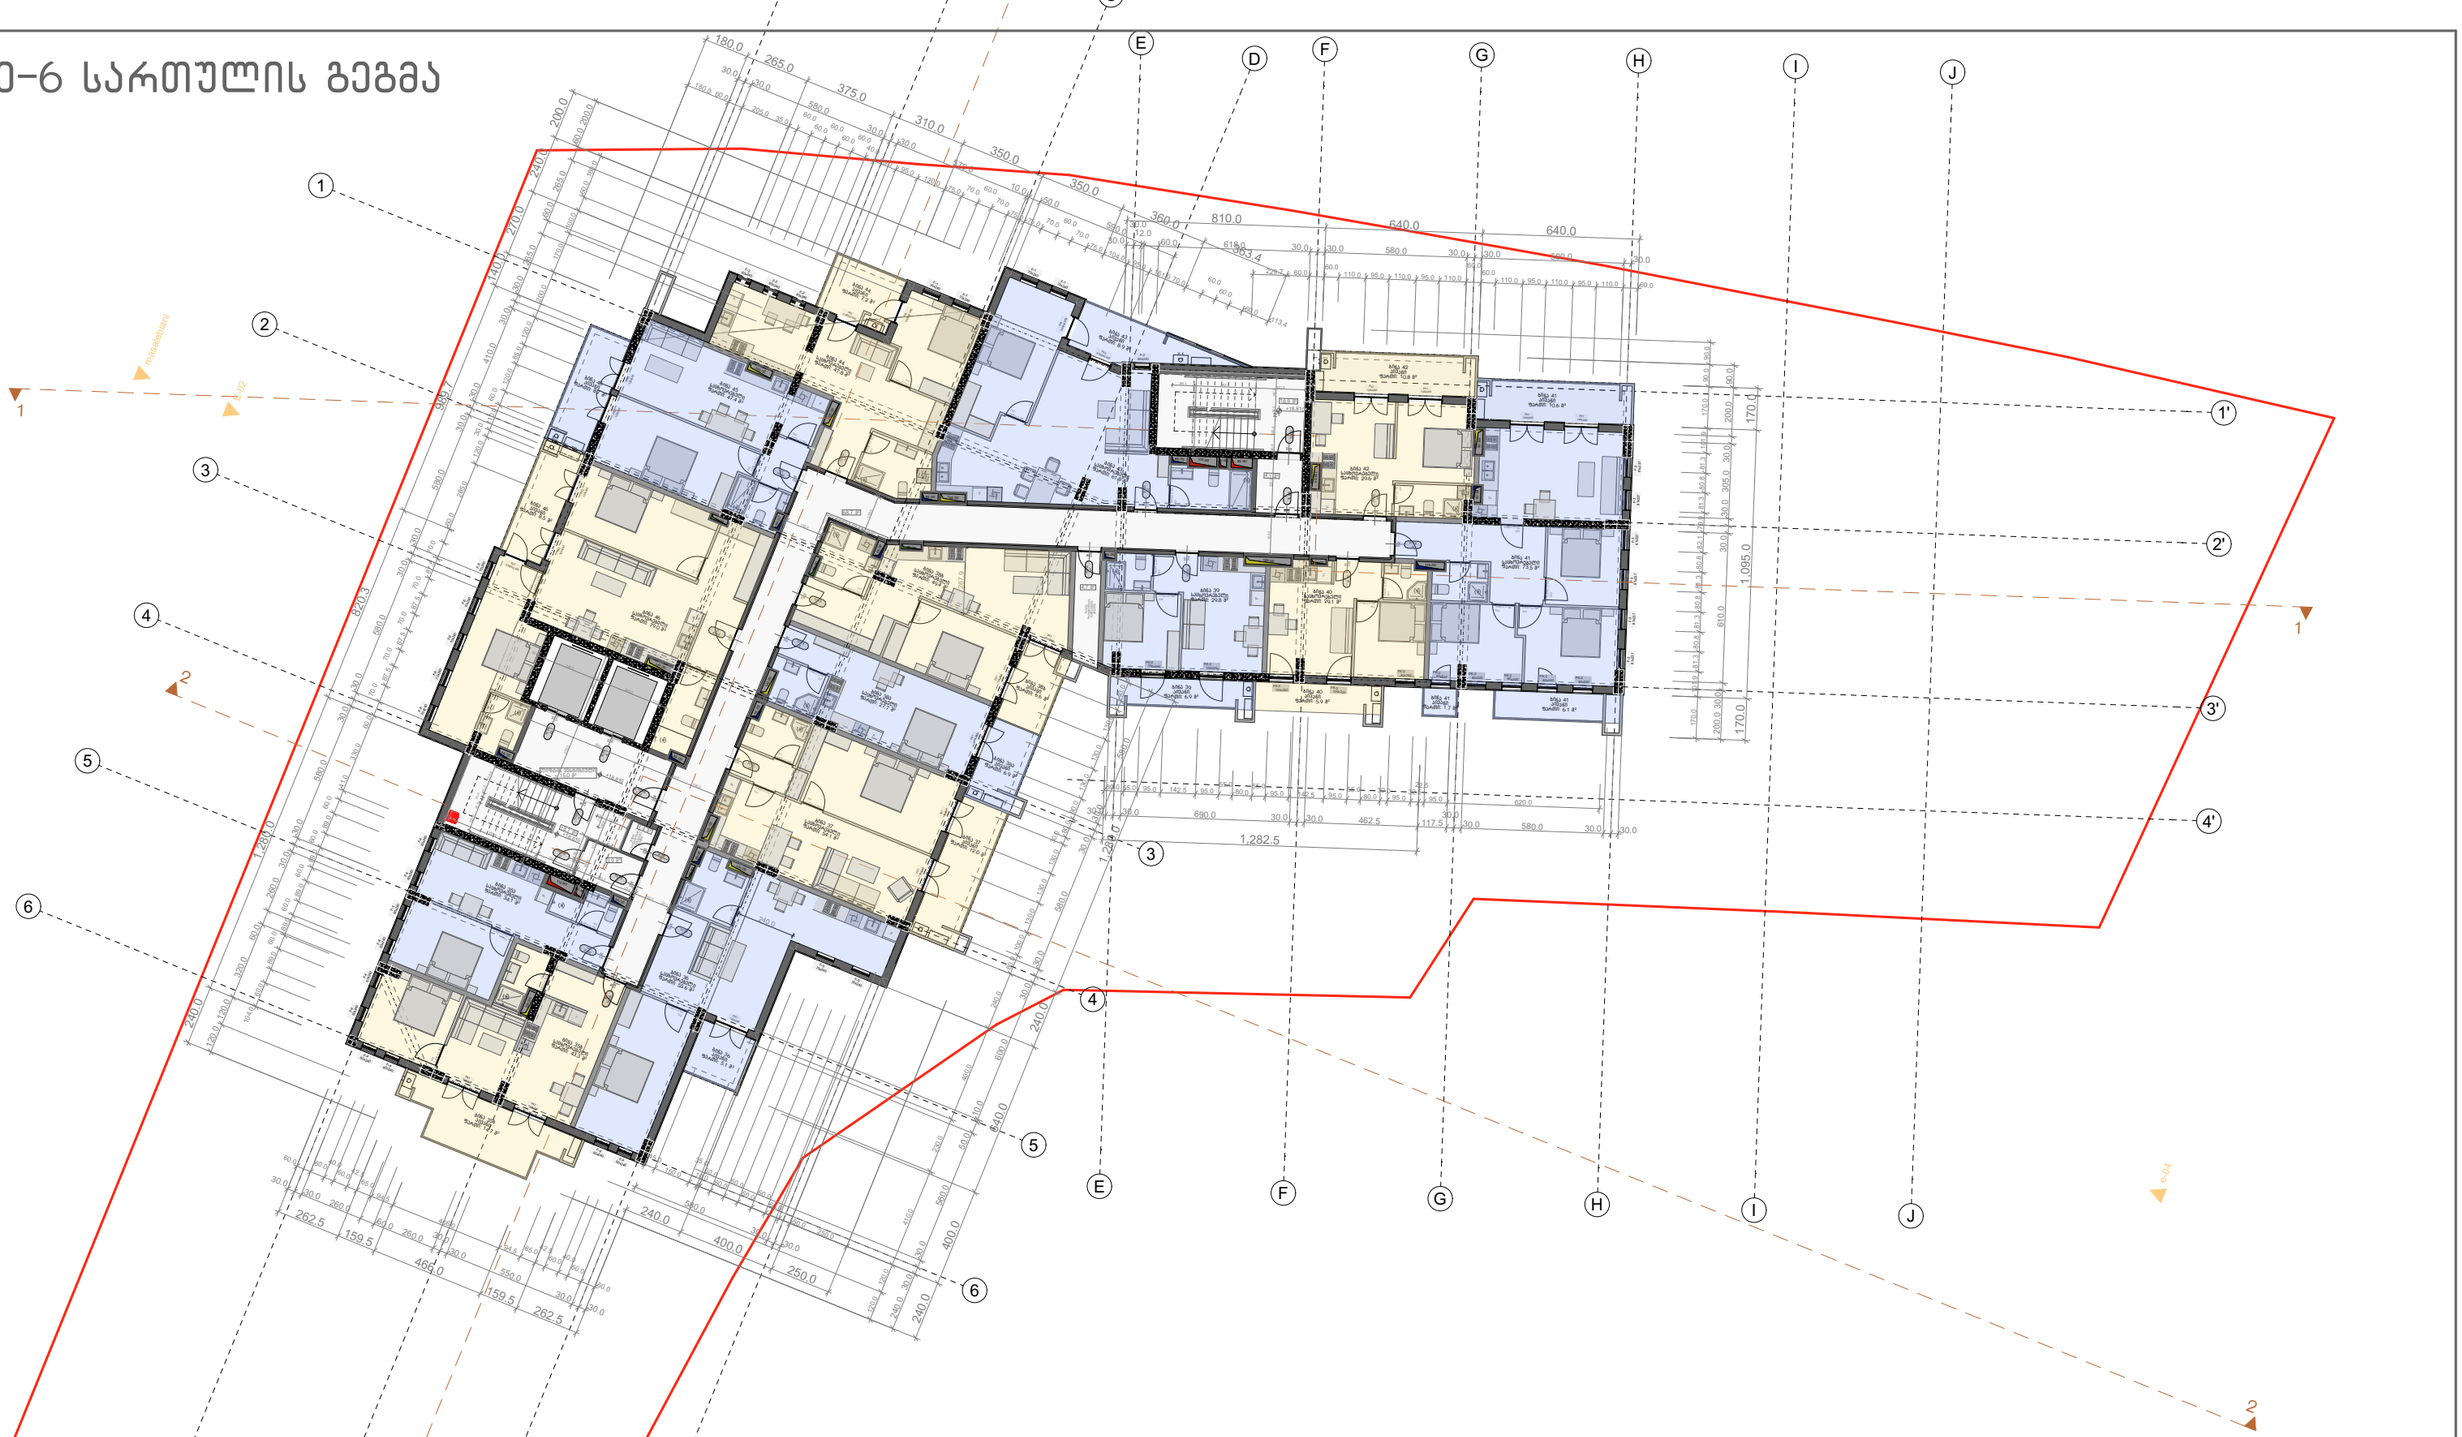

პროექტის სახელწოდება

თბილისში, ხევძმარის ქ.1-ის მიმდებარედ, მრავალფუნქციური შენობის არქიტექტურული პროექტი
საკადასტრო კოდები:
01.11.12.022.023 და 01.11.12.022.059

ექსპლიკაცია და პირობითი აღნიშვნები

მასშტაბი	1:250
თარიღი	28.02.2021
სტადია	პროექტის შეთანხმება
გვერდი	

თანამდებობა	გვარი	ხელმოწერა
დირექტორი	ი. მურღულია	
პროექტის ავტორი	გ. მაღალდაძე	
	დ. მატახარია	
	გ. ბერიშვილი	

მე-7 სართულის გეგმა



პროექტის სახელწოდება	ექსპლიკაცია და პირობითი აღნიშვნები	მასშტაბი	1:250	თანამდებობა	გვარი, ხელმოწერა
თბილისში, ხევძმარის ქ.1-ის მიმდებარედ, მრავალფუნქციური შენობის არქიტექტურული პროექტი		თარიღი	28.02.2021	დირექტორი	ი. მურღულია
საკადასტრო კოდები: 01.11.12.022.023 და 01.11.12.022.059		სტადია	პროექტის შეთანხმება	პროექტის ავტორი	გ. მაღალდაძე, დ. მატახარია, გ. ბერიშვილი
		გვერდი			

მე-8 სართულის გეგმა



პროექტის სახელწოდება

თბილისში, ხევძმარის ქ.1-ის მიმდებარედ, მრავალფუნქციური შენობის არქიტექტურული პროექტი
საკადასტრო კოდები:
01.11.12.022.023 და 01.11.12.022.059

ექსპლიკაცია და პირობითი აღნიშვნები

მასშტაბი	1:250
თარიღი	28.02.2021
სტადია	პროექტის შეთანხმება
გვერდი	

თანამდებობა	გვარი	ხელმოწერა
დირექტორი	ი. მურღულია	
პროექტის ავტორი	გ. მაღალდაძე	
	დ. მატახარია	
	გ. ბერიშვილი	

მე-9 სართულის გეგმა



პროექტის სახელწოდება
თბილისში, ხევძმარის ქ.1-ის მიმდებარედ, მრავალფუნქციური შენობის არქიტექტურული პროექტი საკადასტრო კოდები: 01.11.12.022.023 და 01.11.12.022.059

ექსპლიკაცია და პირობითი აღნიშვნები

მასშტაბი	1:250
თარიღი	28.02.2021
სტადია	პროექტის შეთანხმება
გვერდი	

თანამდებობა	გვარი	ხელმოწერა
დირექტორი	ი. მურღულია	
პროექტის ავტორი	გ. მაღალდაძე	
	ღ. მატახერია	
	გ. ბერიშვილი	

მე-10 სართულის გეგმა



პროექტის სახელწოდება	ექსპლიკაცია და პირობითი აღნიშვნები
თბილისში, ხევძმარის ქ.1-ის მიმდებარედ, მრავალფუნქციური შენობის არქიტექტურული პროექტი საკადასტრო კოდები: 01.11.12.022.023 და 01.11.12.022.059	

მასშტაბი	1:250
თარიღი	28.02.2021
სტადია	პროექტის შეთანხმება
გვერდი	

თანამდებობა	გვარი	ხელმოწერა
დირექტორი	ი. მურღულია	
პროექტის ავტორი	გ. მაღალდაძე	
	დ. მატახარია	
	გ. ბერიშვილი	

მე-11 სართულის გეგმა



პროექტის სახელწოდება	ექსპლიკაცია და პირობითი აღნიშვნები	მასშტაბი	1:250	თანამდებობა	გვარი, ხელმოწერა
თბილისში, ხევძმარის ქ.1-ის მიმდებარედ, მრავალფუნქციური შენობის არქიტექტურული პროექტი საკადასტრო კოდები: 01.11.12.022.023 და 01.11.12.022.059		თარიღი	28.02.2021	დირექტორი	ი. მურღულია
		სტადია	პროექტის შეთანხმება	პროექტის ავტორი	გ. მაღალდაძე დ. მატახარია გ. ბერიშვილი
		გვერდი			

მე-12 სართულის გეგმა



პროექტის სახელწოდება	ექსპლიკაცია და პირობითი აღნიშვნები
თბილისში, ხევძმარის ქ.1-ის მიმდებარედ, მრავალფუნქციური შენობის არქიტექტურული პროექტი საკადასტრო კოდები: 01.11.12.022.023 და 01.11.12.022.059	

მასშტაბი	1:250
თარიღი	28.02.2021
სტადია	პროექტის შეთანხმება
გვერდი	

თანამდებობა	გვარი	ხელმოწერა
დირექტორი	ი. მურღულია	
პროექტის ავტორი	გ. მაღალდაძე	
	დ. მატახარია	
	გ. ბერიშვილი	

მე-13 სართულის გეგმა

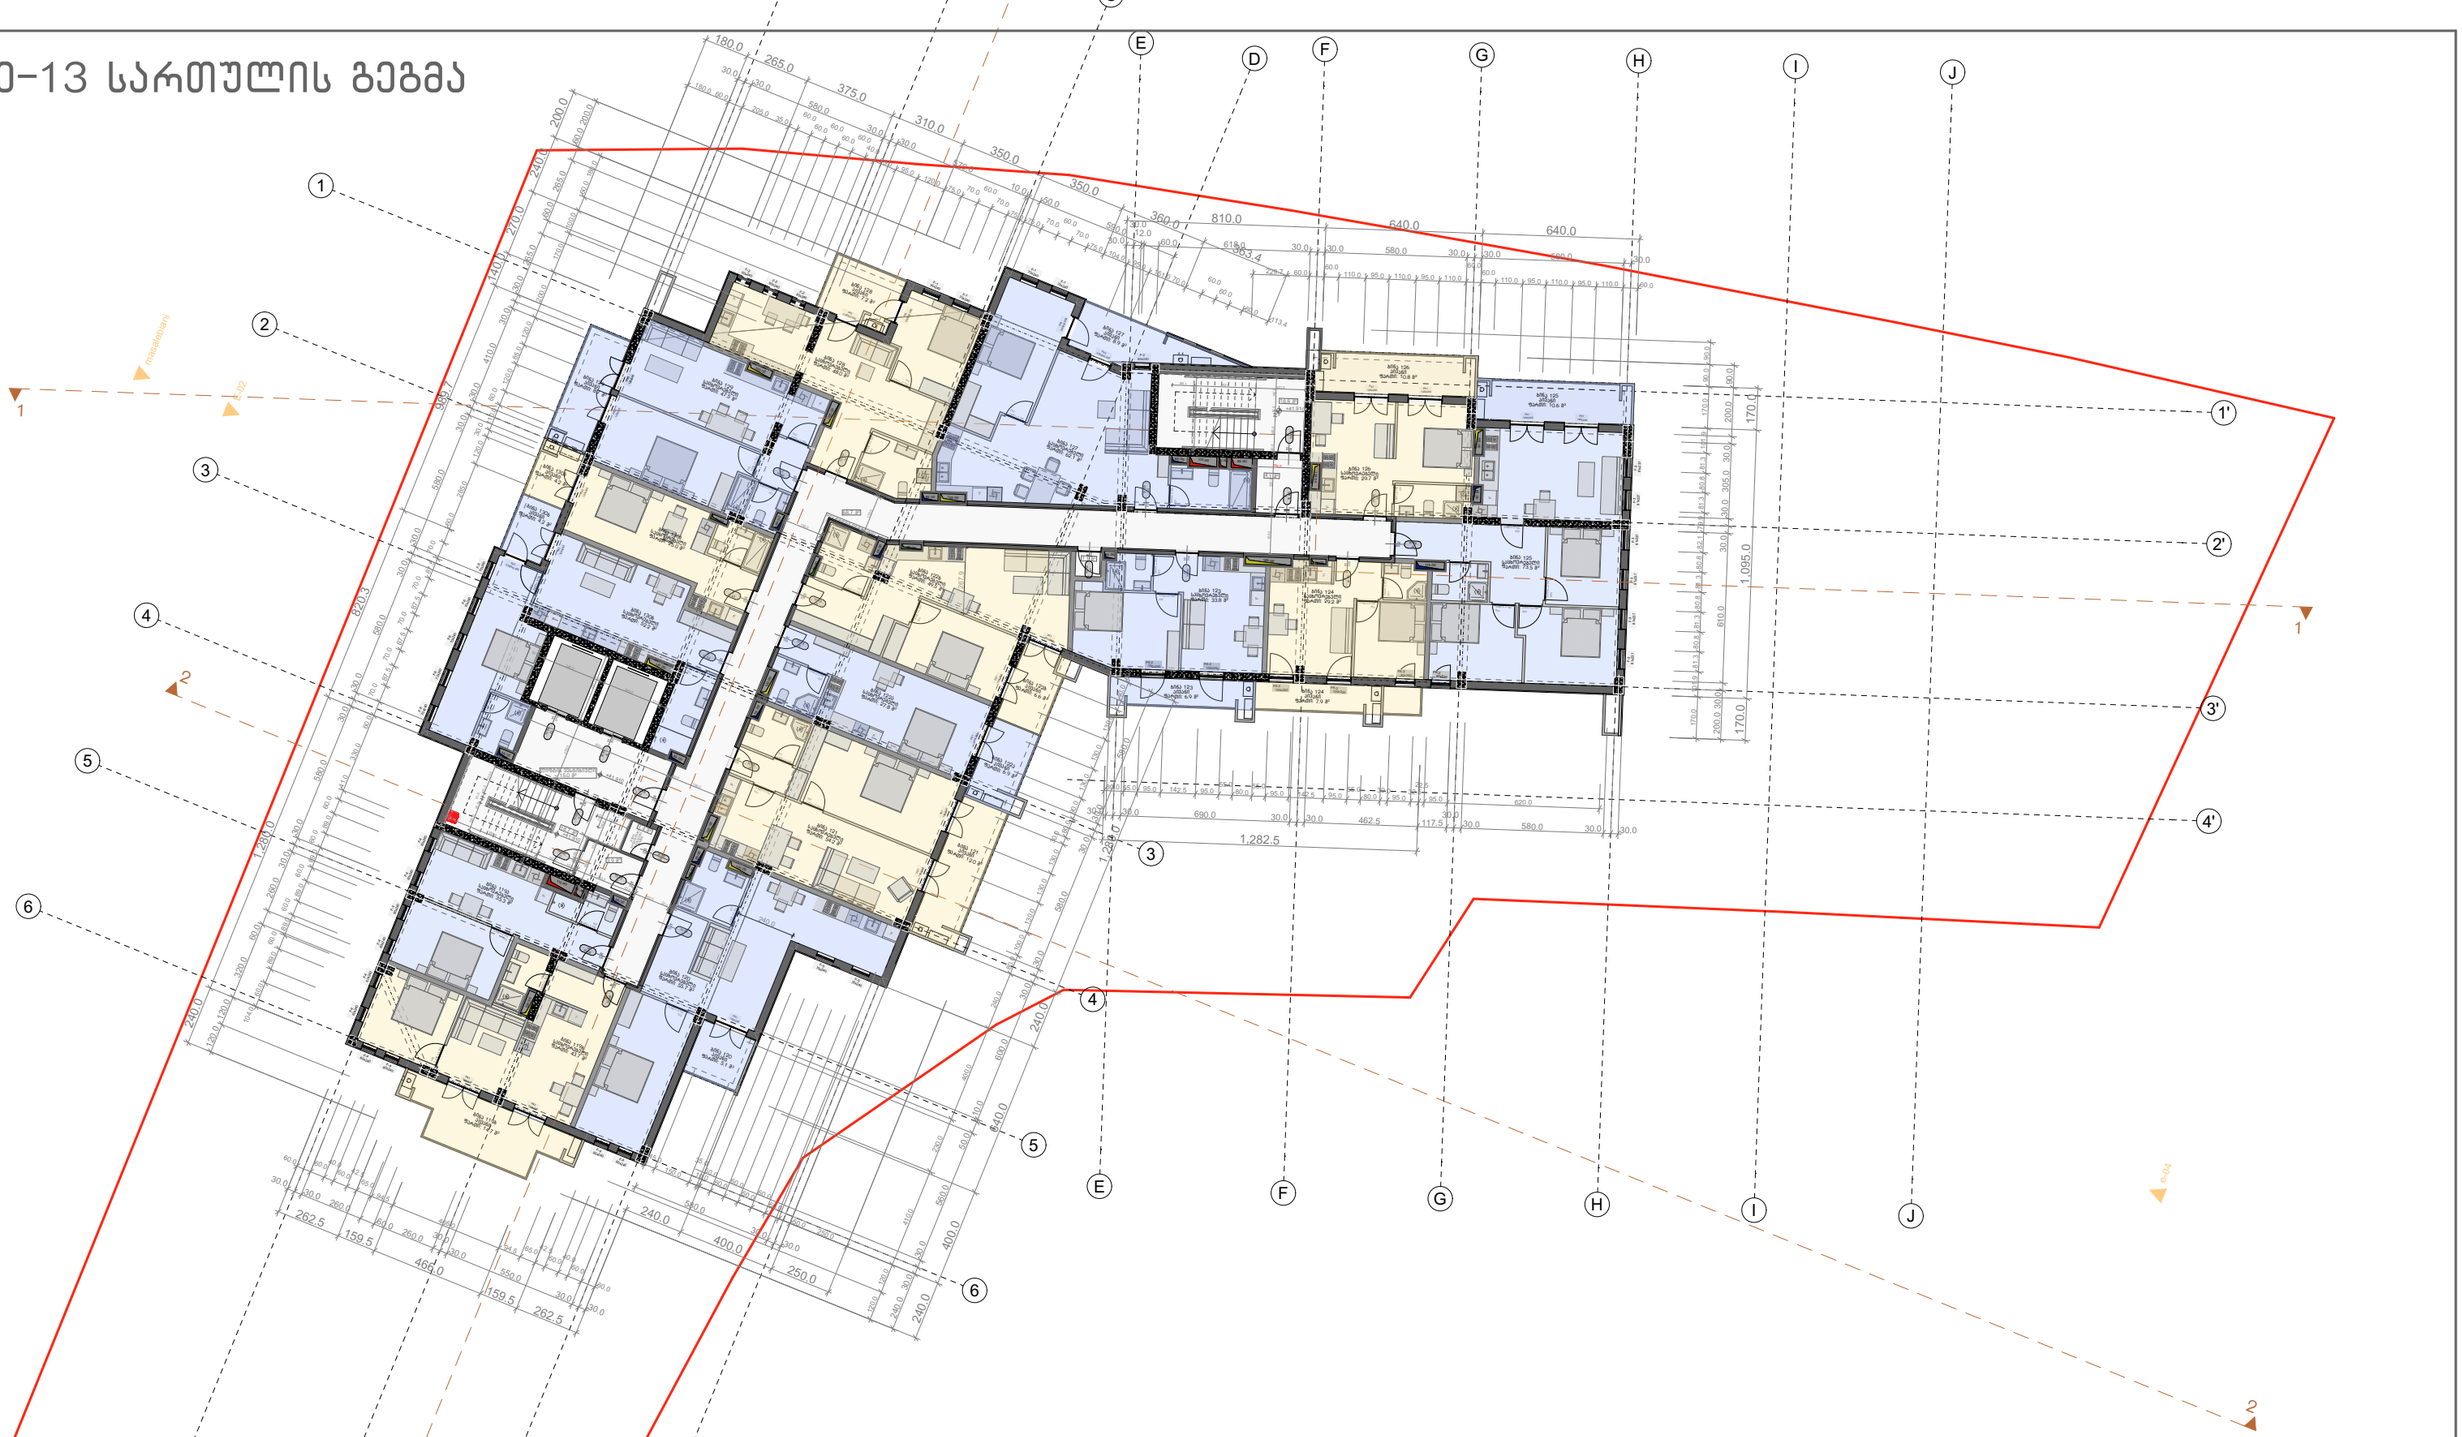

პროექტის სახელწოდება

თბილისში, ხევძმარის ქ.1-ის მიმდებარედ, მრავალფუნქციური შენობის არქიტექტურული პროექტი
საკადასტრო კოდები:
01.11.12.022.023 და 01.11.12.022.059

ექსპლიკაცია და პირობითი აღნიშვნები

მასშტაბი	1:250
თარიღი	28.02.2021
სტადია	პროექტის შეთანხმება
გვერდი	

თანამდებობა	გვარი	ხელმოწერა
დირექტორი	ი. მურღულია	
პროექტის ავტორი	გ. მაღალდაძე	
	დ. მატახარია	
	გ. ბერიშვილი	

მე-14 სართულის გეგმა



პროექტის სახელწოდება	ექსპლიკაცია და პირობითი აღნიშვნები	მასშტაბი	1:250	თანამდებობა	გვარი	ხელმოწერა
თბილისში, ხევძმარის ქ.1-ის მიმდებარედ, მრავალფუნქციური შენობის არქიტექტურული პროექტი		თარიღი	28.02.2021	დირექტორი	ი. მურღულია	
საკადასტრო კოდები: 01.11.12.022.023 და 01.11.12.022.059		სტადია	პროექტის შეთანხმება	პროექტის ავტორი	გ. მაღალდაძე	
		გვერდი			დ. მატახარია	
					გ. ბერიშვილი	

მე-15 სართულის გეგმა



პროექტის სახელწოდება

თბილისში, ხევძმარის ქ.1-ის მიმდებარედ, მრავალფუნქციური შენობის არქიტექტურული პროექტი
საკადასტრო კოდები:
01.11.12.022.023 და 01.11.12.022.059

ექსპლიკაცია და პირობითი აღნიშვნები

მასშტაბი	1:250
თარიღი	28.02.2021
სტადია	პროექტის შეთანხმება
გვერდი	

თანამდებობა	გვარი	ხელმოწერა
დირექტორი	ი. მურღულია	
პროექტის ავტორი	გ. მაღალდაძე	
	დ. მატახარია	
	გ. ბერიშვილი	

მე-16 სართულის გეგმა



პროექტის სახელწოდება

თბილისში, ხევძმარის ქ.1-ის მიმდებარედ, მრავალფუნქციური შენობის არქიტექტურული პროექტი
საკადასტრო კოდები:
01.11.12.022.023 და 01.11.12.022.059

ექსპლიკაცია და პირობითი აღნიშვნები

მასშტაბი	1:250
თარიღი	28.02.2021
სტადია	პროექტის შეთანხმება
გვერდი	

თანამდებობა	გვარი	ხელმოწერა
დირექტორი	ი. მურღულია	
პროექტის ავტორი	გ. მაღალდაძე	
	დ. მატახარია	
	გ. ბერიშვილი	

მე-17 სართულის გეგმა



პროექტის სახელწოდება

თბილისში, ხევძმარის ქ.1-ის მიმდებარედ, მრავალფუნქციური შენობის არქიტექტურული პროექტი
საკადასტრო კოდები:
01.11.12.022.023 და 01.11.12.022.059

ექსპლიკაცია და პირობითი აღნიშვნები

მასშტაბი	1:250
თარიღი	28.02.2021
სტადია	პროექტის შეთანხმება
გვერდი	

თანამდებობა	გვარი	ხელმოწერა
დირექტორი	ი. მურღულია	
პროექტის ავტორი	გ. მაღალდაძე	
	დ. მატახარია	
	გ. ბერიშვილი	

მე-18 სართულის გეგმა

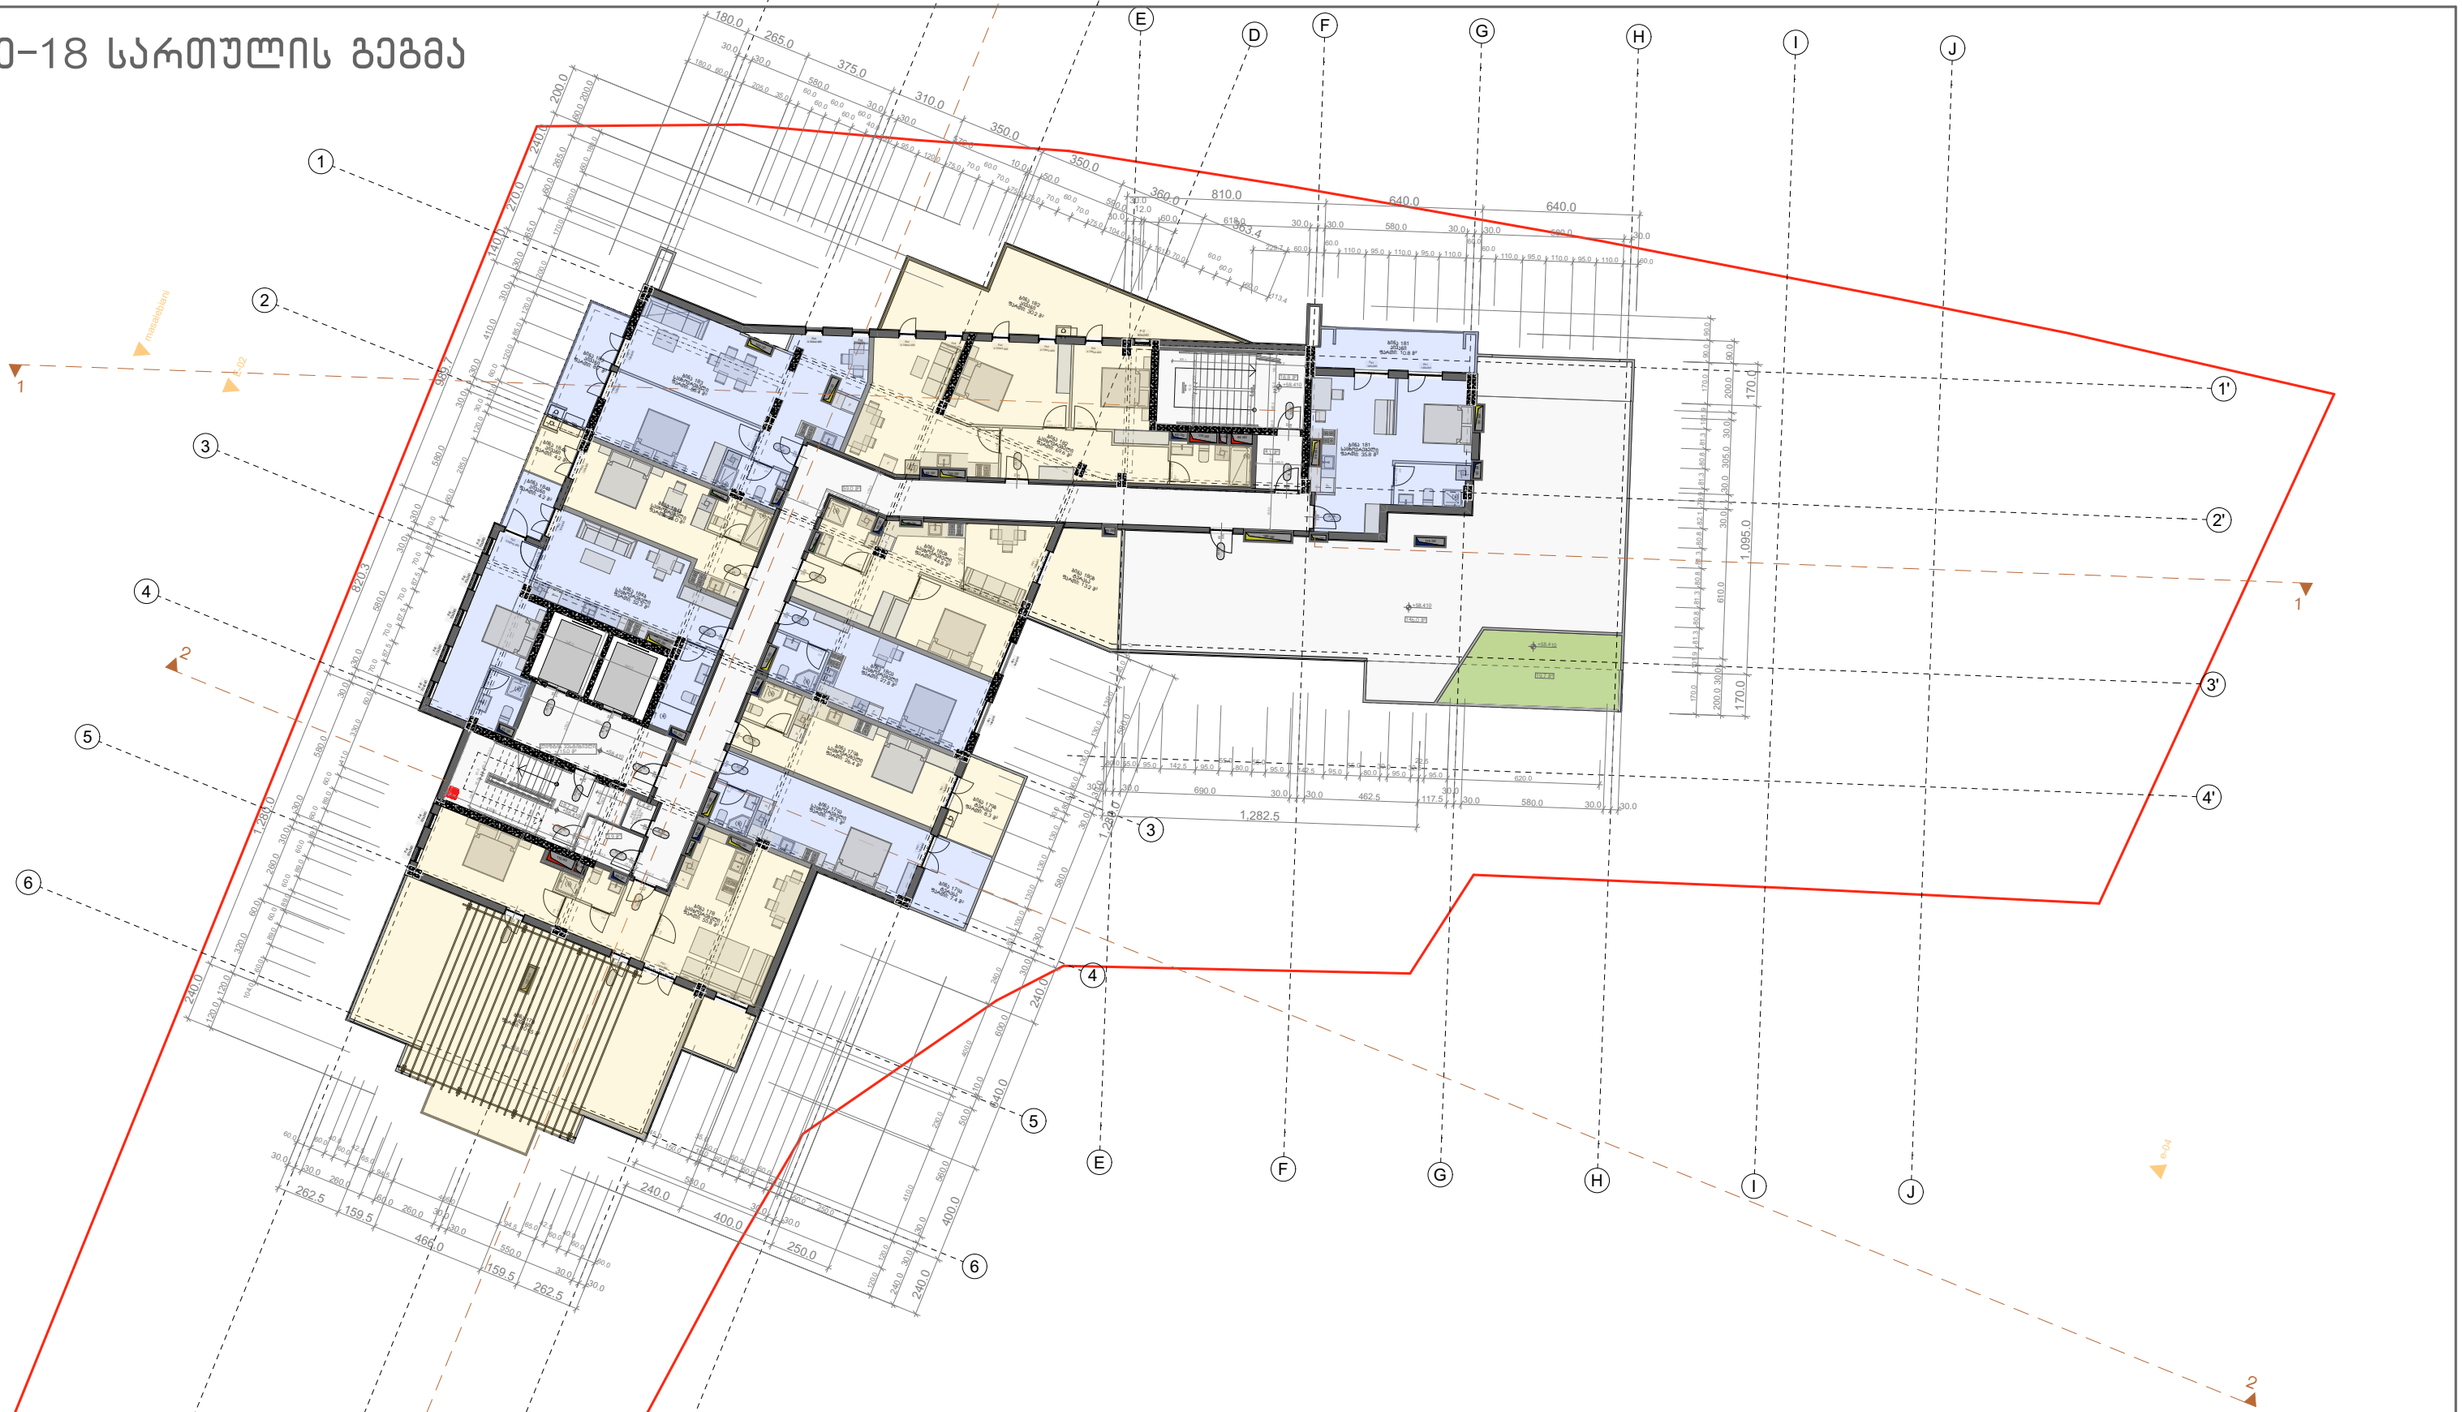

პროექტის სახელწოდება

თბილისში, ხევძმარის ქ.1-ის მიმდებარედ, მრავალფუნქციური შენობის არქიტექტურული პროექტი
საკადასტრო კოდები:
01.11.12.022.023 და 01.11.12.022.059

ექსპლიკაცია და პირობითი აღნიშვნები

მასშტაბი	1:250
თარიღი	28.02.2021
სტადია	პროექტის შეთანხმება
გვერდი	

თანამდებობა	გვარი	ხელმოწერა
დირექტორი	ი. მურღულია	
პროექტის ავტორი	გ. მაღალდაძე	
	დ. მატახარია	
	გ. ბერიშვილი	