შ.პ.ს კირკიტაძე და კომპანია (ს/ნ 4162940067)


L.T.D "KIRKITADZE & COMPANY"

პეკინის ქ. №27 ტ: 2 37 23 00 მობ: 5 99 56 22 76, ფაქსი: 2 37 23 00

Pekini str. N 27 tel: 2 37 23 00 mob: 5 99 56 22 76, fax: 2 37 23 00

ქალაქი თბილისი, დავით აღმაშენებლის ხეივანი №6 (ს.კ. 01.72.14.065.388)
შპს "კენტავრი" (ID: 211324020) საკუთრებაში არსებული 6055 კვ.მ. არასასოფლო-სამეურნეო
დანიშნულების მიწის ნაკვეთის და მისი მიმდებარე ტერიტორიის ტოპოგრაფიული

გეგმა

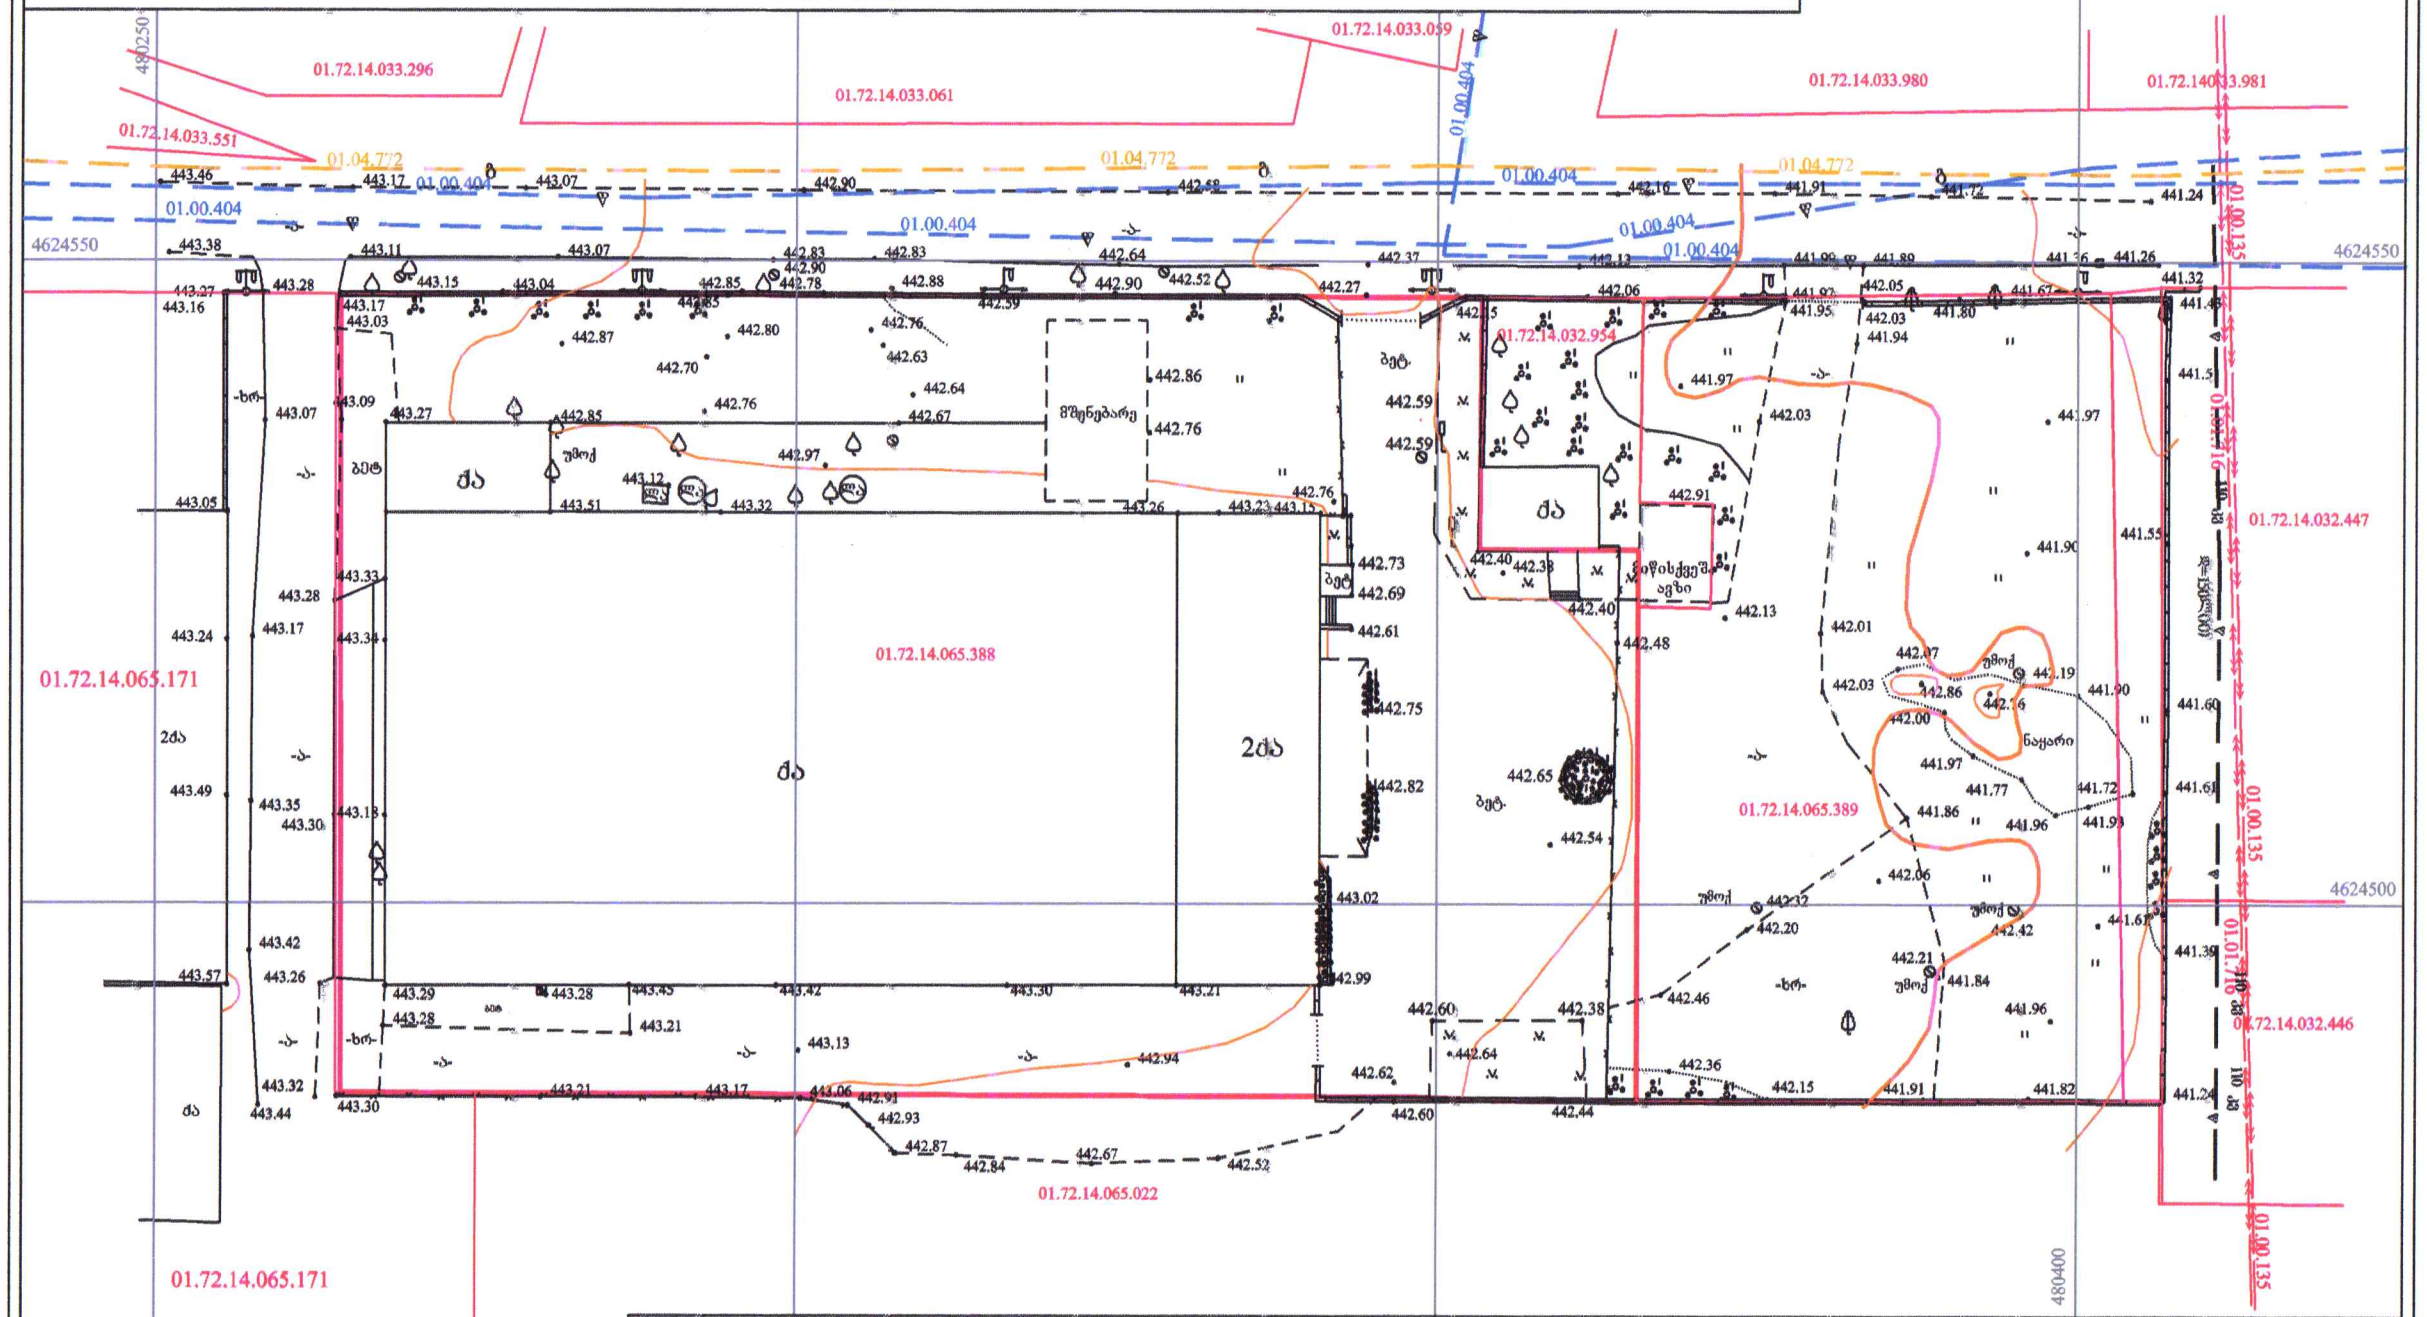

პირობითი აღნიშვნები

WGS 1984-ის კოორდინატთა სისტემის UTM პროექცია

ძა.	საცხ. შენობა
ძა	არასაცხ. შენობა
	ფარდული
	მშენებარე შენობა
	წიწყოვანი ხე
	ფოთლოვანი ხე
	ხილეკენროვანი მცენარე
	გარე განათება
	ხის ღობე
	ქვის ღობე
1002.82	სიმაღლის ნიშნული
	მთავარი იზოჰიფსი
	დამხმარე იზოჰიფსი
	სამთომადნეული ჭაბი
	საგზაო ნიშანი
	გზაზონი
01.17.14.001.229	საკადასტრო საზღვარი საკადასტრო კოდი
01.00.038 / 01.00.287 / 01.00.086	საზღვარი ნაგებობა საკადასტრო კოდი
	წყალგაყვანილობა
	გაზი
	კანალიზაცია
	სანიაღვრე
	კავშირგაბმულობა
	ელ. ქსელები

შენიშვნა: 1) გეგმაზე დატანილია საჯარო რეესტრში რეგისტრირებული ნაკვეთის საზღვრები
2) ვინაიდან გეგმაზე დატანილია მხოლოდ რეგისტრირებული მიწისქვეშა კომუნიკაციები მათი მდებარეობების დაზუსტება მოხდეს ყველა კომუნიკაციის წარმომადგენლებთან

შ.პ.ს. კირკიტაძე და კომპანია (ს/ნ 4162940067)
პეკინის ქ. №27/10 ტ: 2 37 23 00 მობ: 5 99 56 22 76, ფაქსი: 2 37 23 00
L.T.D "KIRKITADZE & COMPANY"
Pekini str. N 27/10 tel: 2 37 23 00 mob: 5 99 56 22 76, fax: 2 37 23 00
www. kirkitadze.ge kirkitadze@mail.ru

დირექტორი:		რ. კირკიტაძე
აზომა:		ა. ცხვედიაშვილი
დახაზა:		ბ. კმეკვეცია
დამკვეთი		შპს "კენტავრი"
მასშტაბი: 1:500		09.06.2025წ.

...\topoze monishnuli111.dwg 29/07/2025 13:03:07