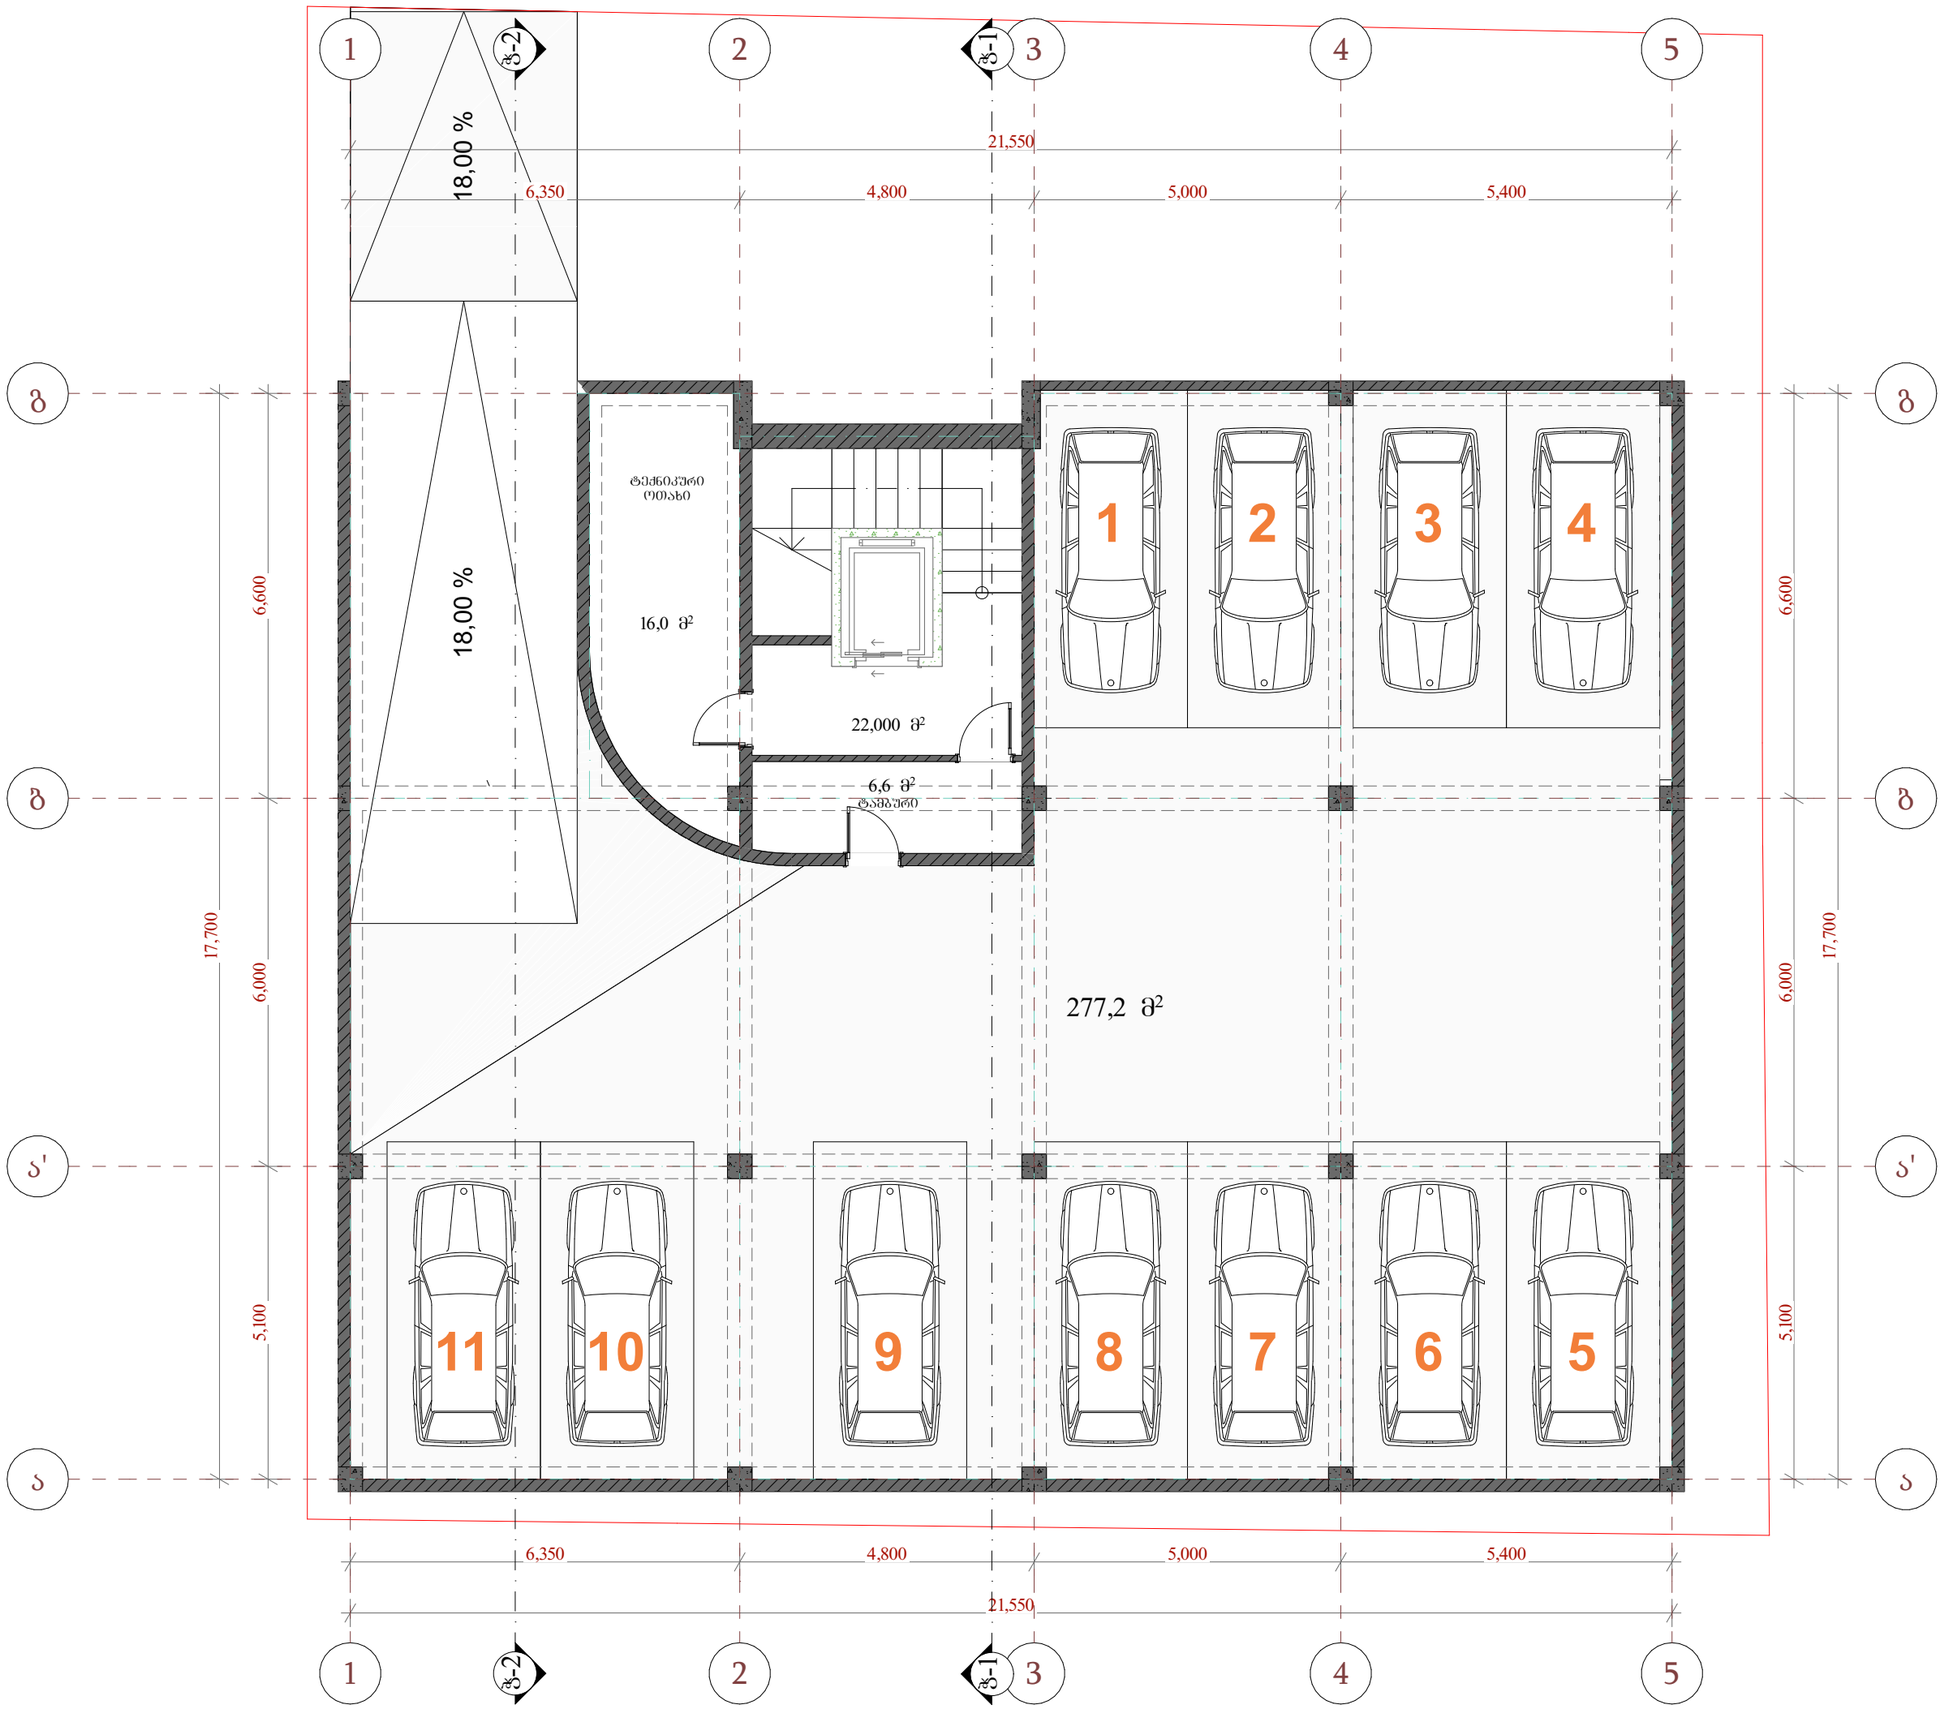


ფორმატი	A3

მრავალბინიანი საცხოვრებელი სახლი

თბილისი 2025 წ.

შენიშვნები

ექსპლიკაცია:

ავტოსადგომის ფართობი - 277.165 მ²

კიბის უჯრედისა და სალარბაზის ფართობი - 44.600 მ²

პირობითი აღნიშვნები:

± 0.00= 443.1

მისამართი: ქ.თბილისი, გაგარინის მე-3 შესახვევი #7ა (ს/კ 01.10.13.007.002)

დამკვეთი: შპს პრემიუმ ჰაუსი ს/კ: 405106503

სტადია:

შეთანხმებული პროექტის კორექტირება

ნახაზის დასახელება:

სართულის გეგმა -2.600 ნიშნულზე

მასშტაბი 1:100

არქიტექტორი	ს. მელიქიშვილი
შეასრულა	პ. გუგუშვილი
დაამუშავა	ი. გიორგაშვილი



ავტომობილის საპარკინგე ადგილის ფართობი

13,8 მ²

ფორმატი	A3

მრავალბინიანი საცხოვრებელი სახლი

თბილისი 2025 წ.

შენიშვნები

ექსპლიკაცია:

ავტოსადგომის ფართობი - 329.585 მ²

კიბის უჯრედისა და სადარბაზოს ფართობი - 24.200 მ²

პირობითი აღნიშვნები:

± 0.00= 443.1

მისამართი: ქ.თბილისი, გაგარინის მე-3 შესახვევი #7ა (ს/კ 01.10.13.007.002)

დამკვეთი: შპს პრემიუმ ჰაუსი ს/კ: 405106503

სტადია:

შეთანხმებული პროექტის კორექტირება

ნახაზის დასახელება:

სართულის გეგმა ±0.000 ნიშნულზე

მასშტაბი 1:100

არქიტექტორი	ს. მელიქიშვილი
შესრულა	პ. გუგუშვილი
დაამუშავა	ი. გიორგაშვილი