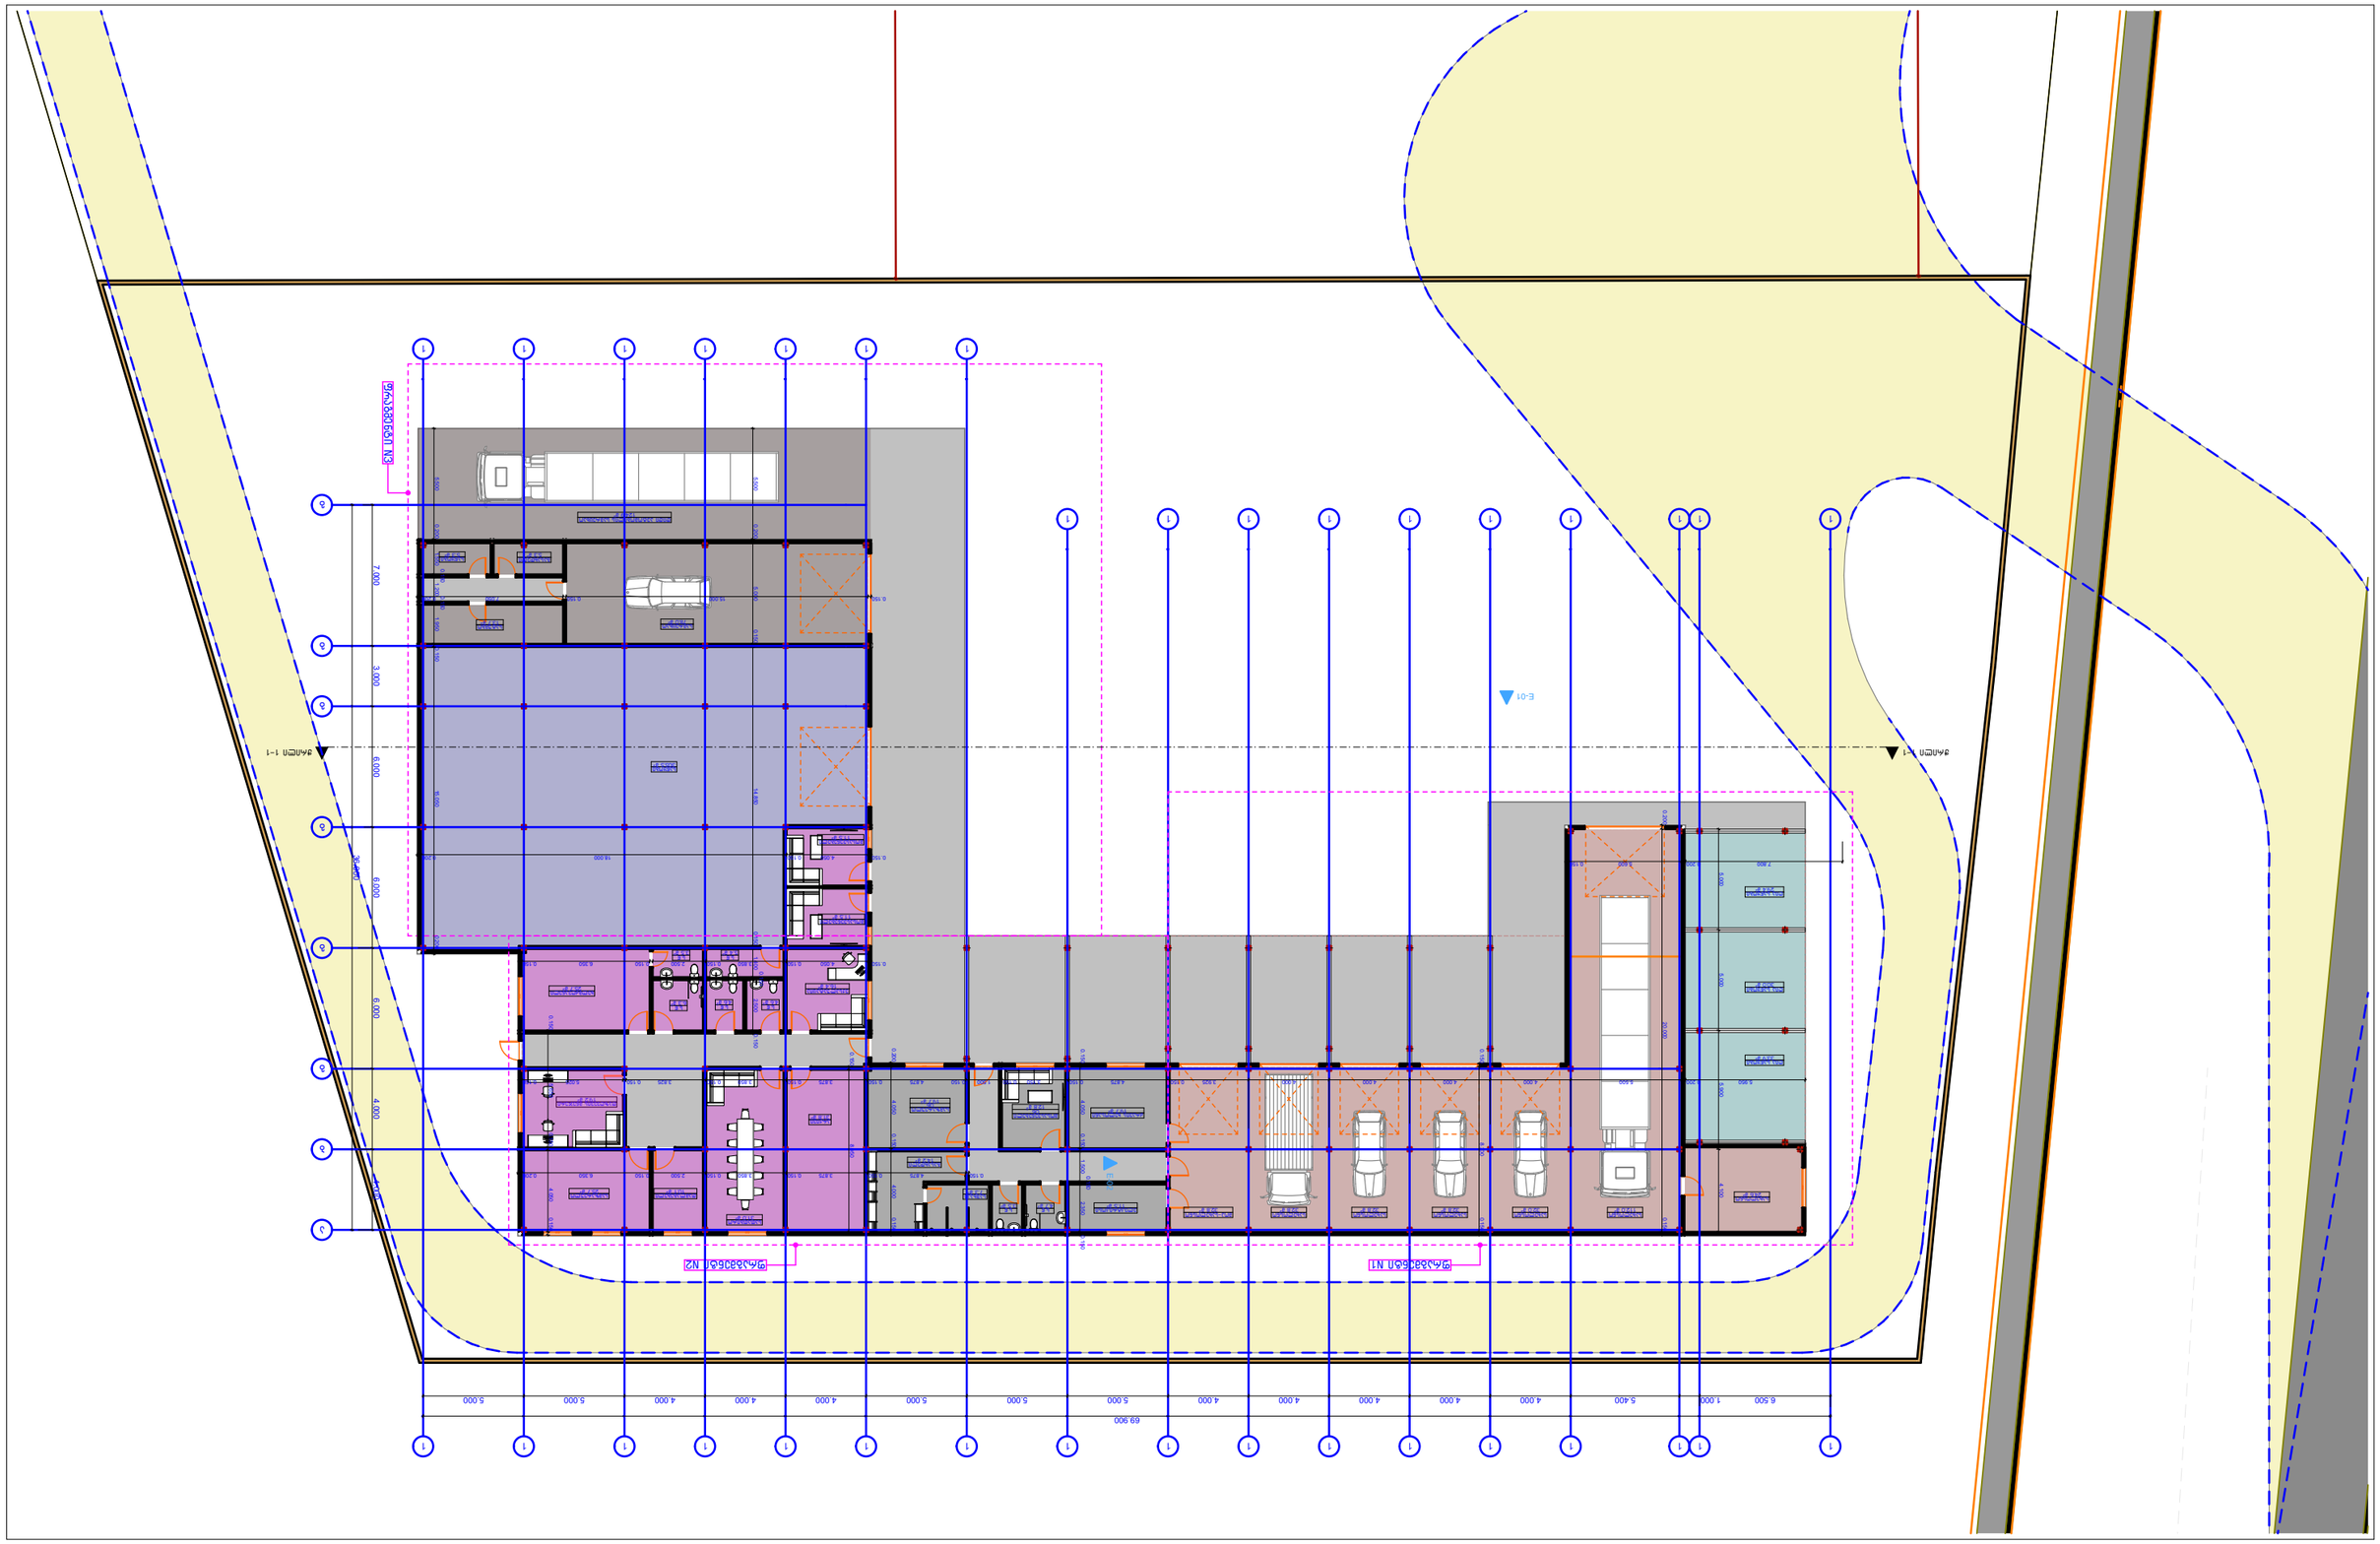




N 1
N 5
N 6


N2
N3
N4
N6


