შ.პ.ს კირკიტაძე და კომპანია (ს/ნ416294067)

L.T.D "KIRKITADZE & COMPANY"

პეკინის ქ. №27 ტ: 2 37 23 00 მობ: 5 99 56 22 76, ფაქსი: 2 37 23 00

Pekini str. N 27 tel: 2 37 23 00 mob: 5 99 56 22 76, fax: 2 37 23 00

ქ. თბილისი, გიორგი ნადარეიშვილის ქუჩა, №42,სამგორის ქუჩა, №3, მოსკოვის გამზირი №9ა №3 (ს/კ 01.17.12.003.273),
შპს "სამგორი თაუერსი"-ს (ID 406053915) საკუთრებაში არსებული 6115 კვ.მ.
არასასოფლო-სამეურნეო დანიშნულების მიწის ნაკვეთის და მისი მიმდებარე ტერიტორიის ტოპოგრაფიული

გეგმა

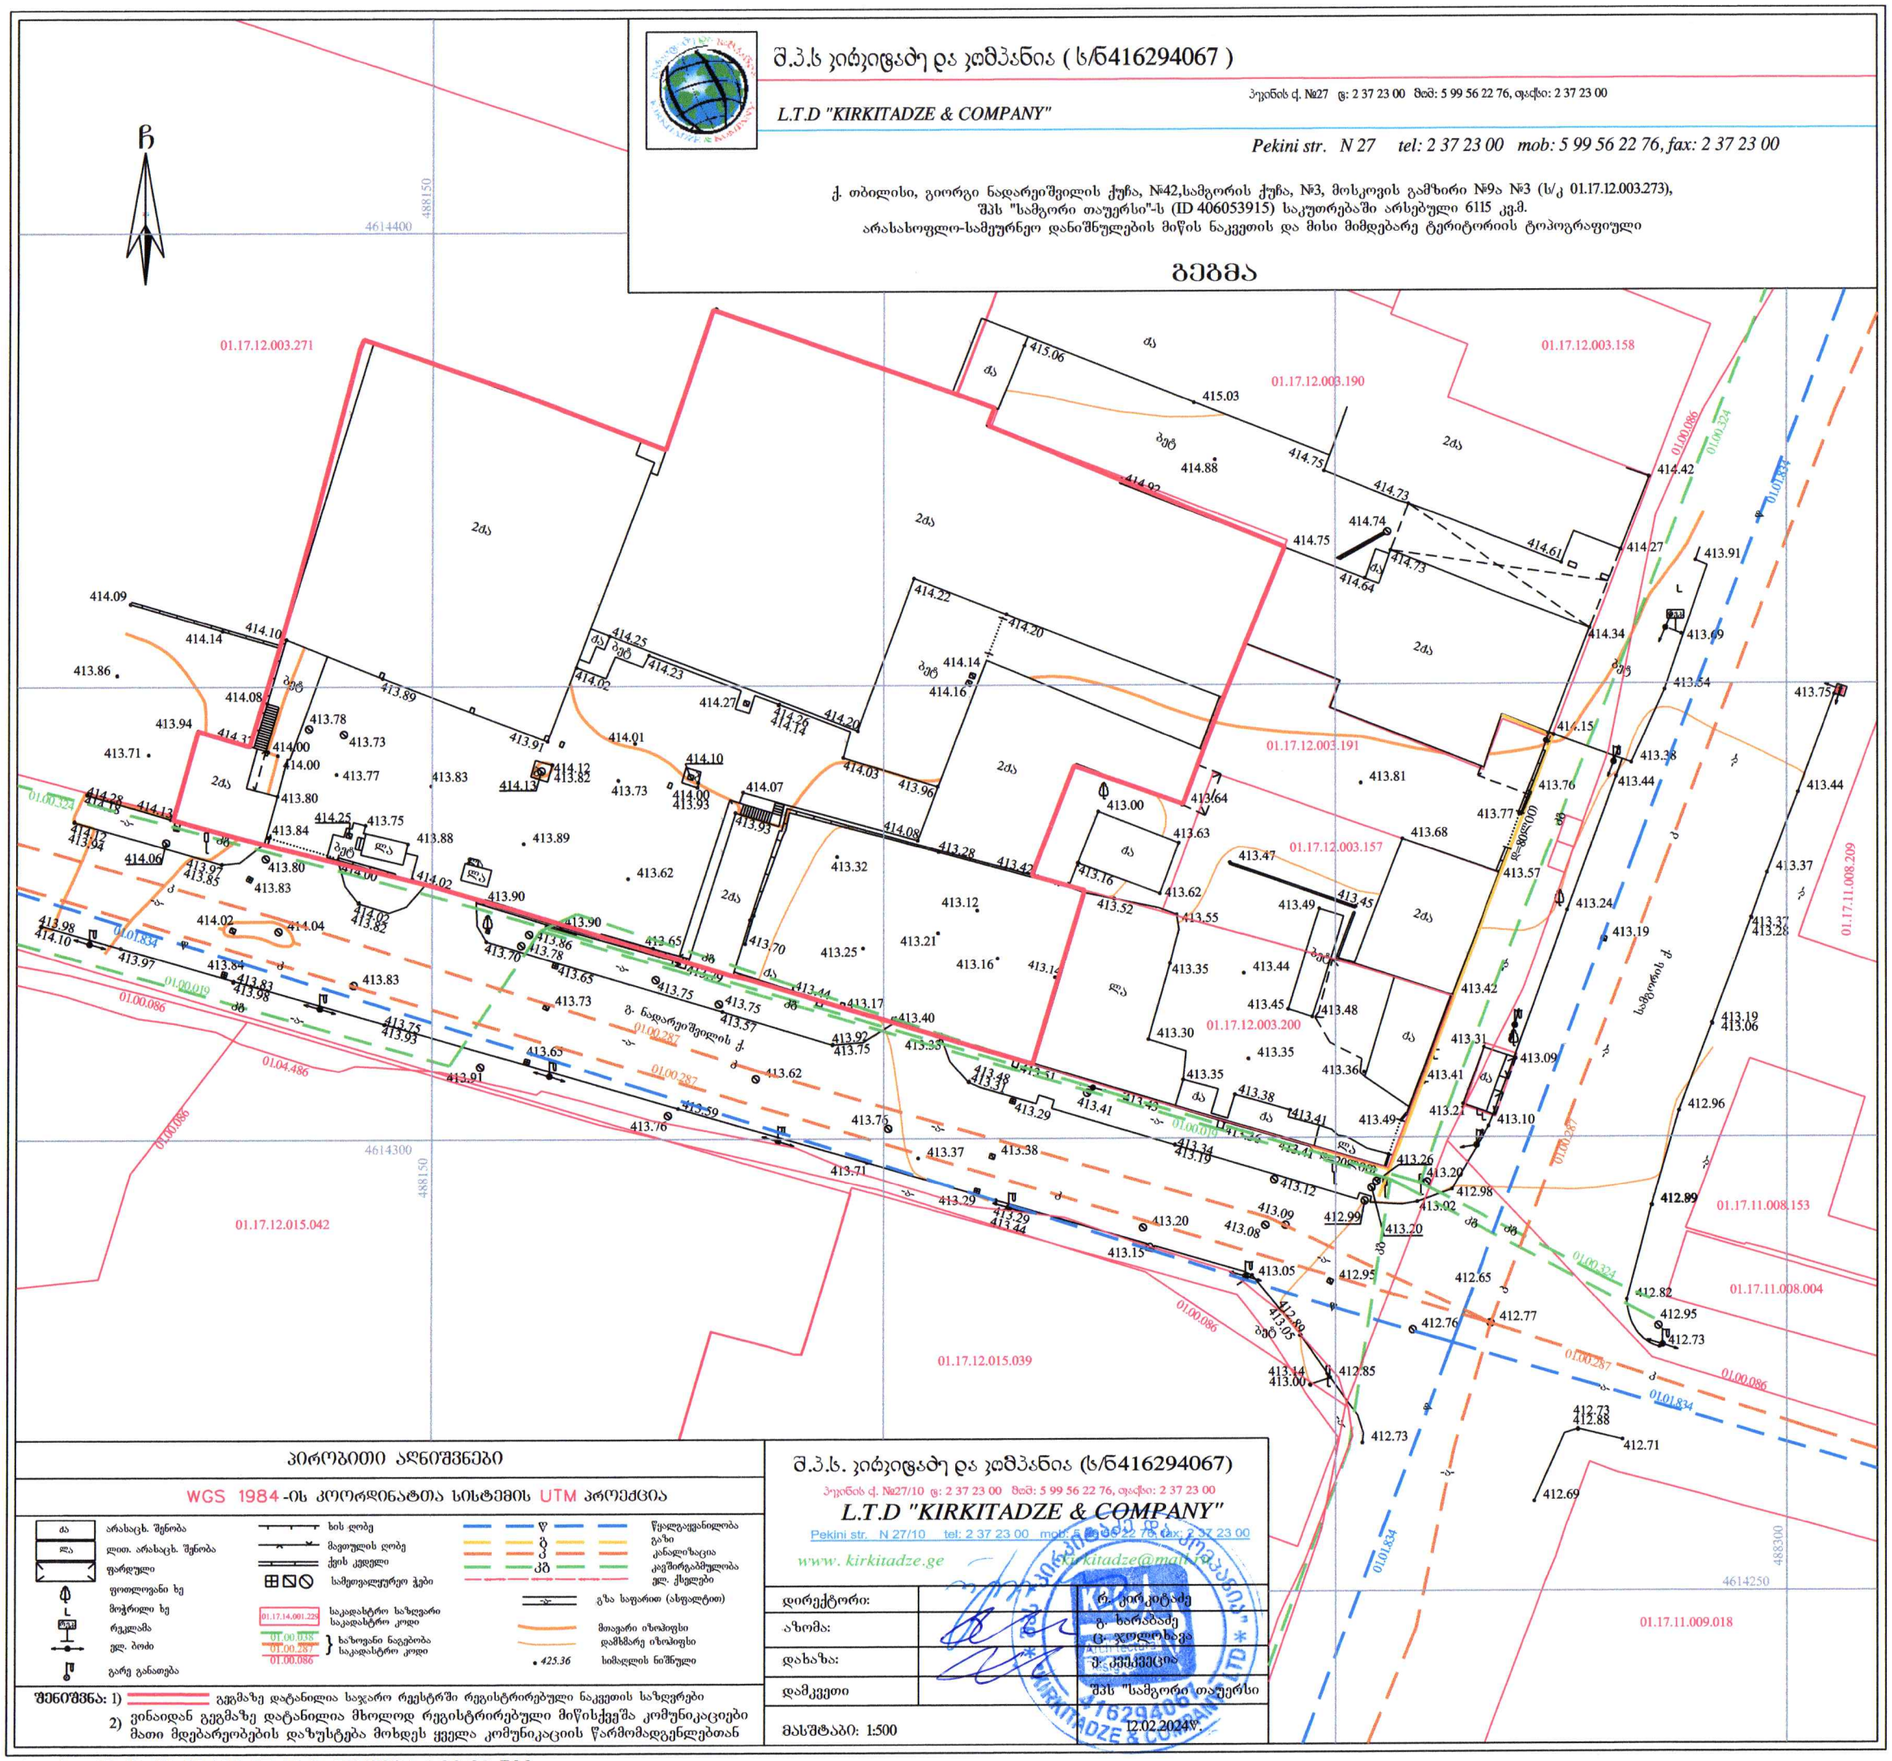
ჩ
4614400
488150
01.17.12.003.271
01.17.12.003.190
01.17.12.003.158
01.17.12.003.191
01.17.12.003.157
01.17.12.003.200
01.17.12.015.042
01.17.12.015.039
01.17.11.008.209
01.17.11.008.153
01.17.11.008.004
01.17.11.009.018
4614300
4614250
488300
2ძა
ძა
ბეტ
ბეტ
ბეტ

გენ. გეგმა

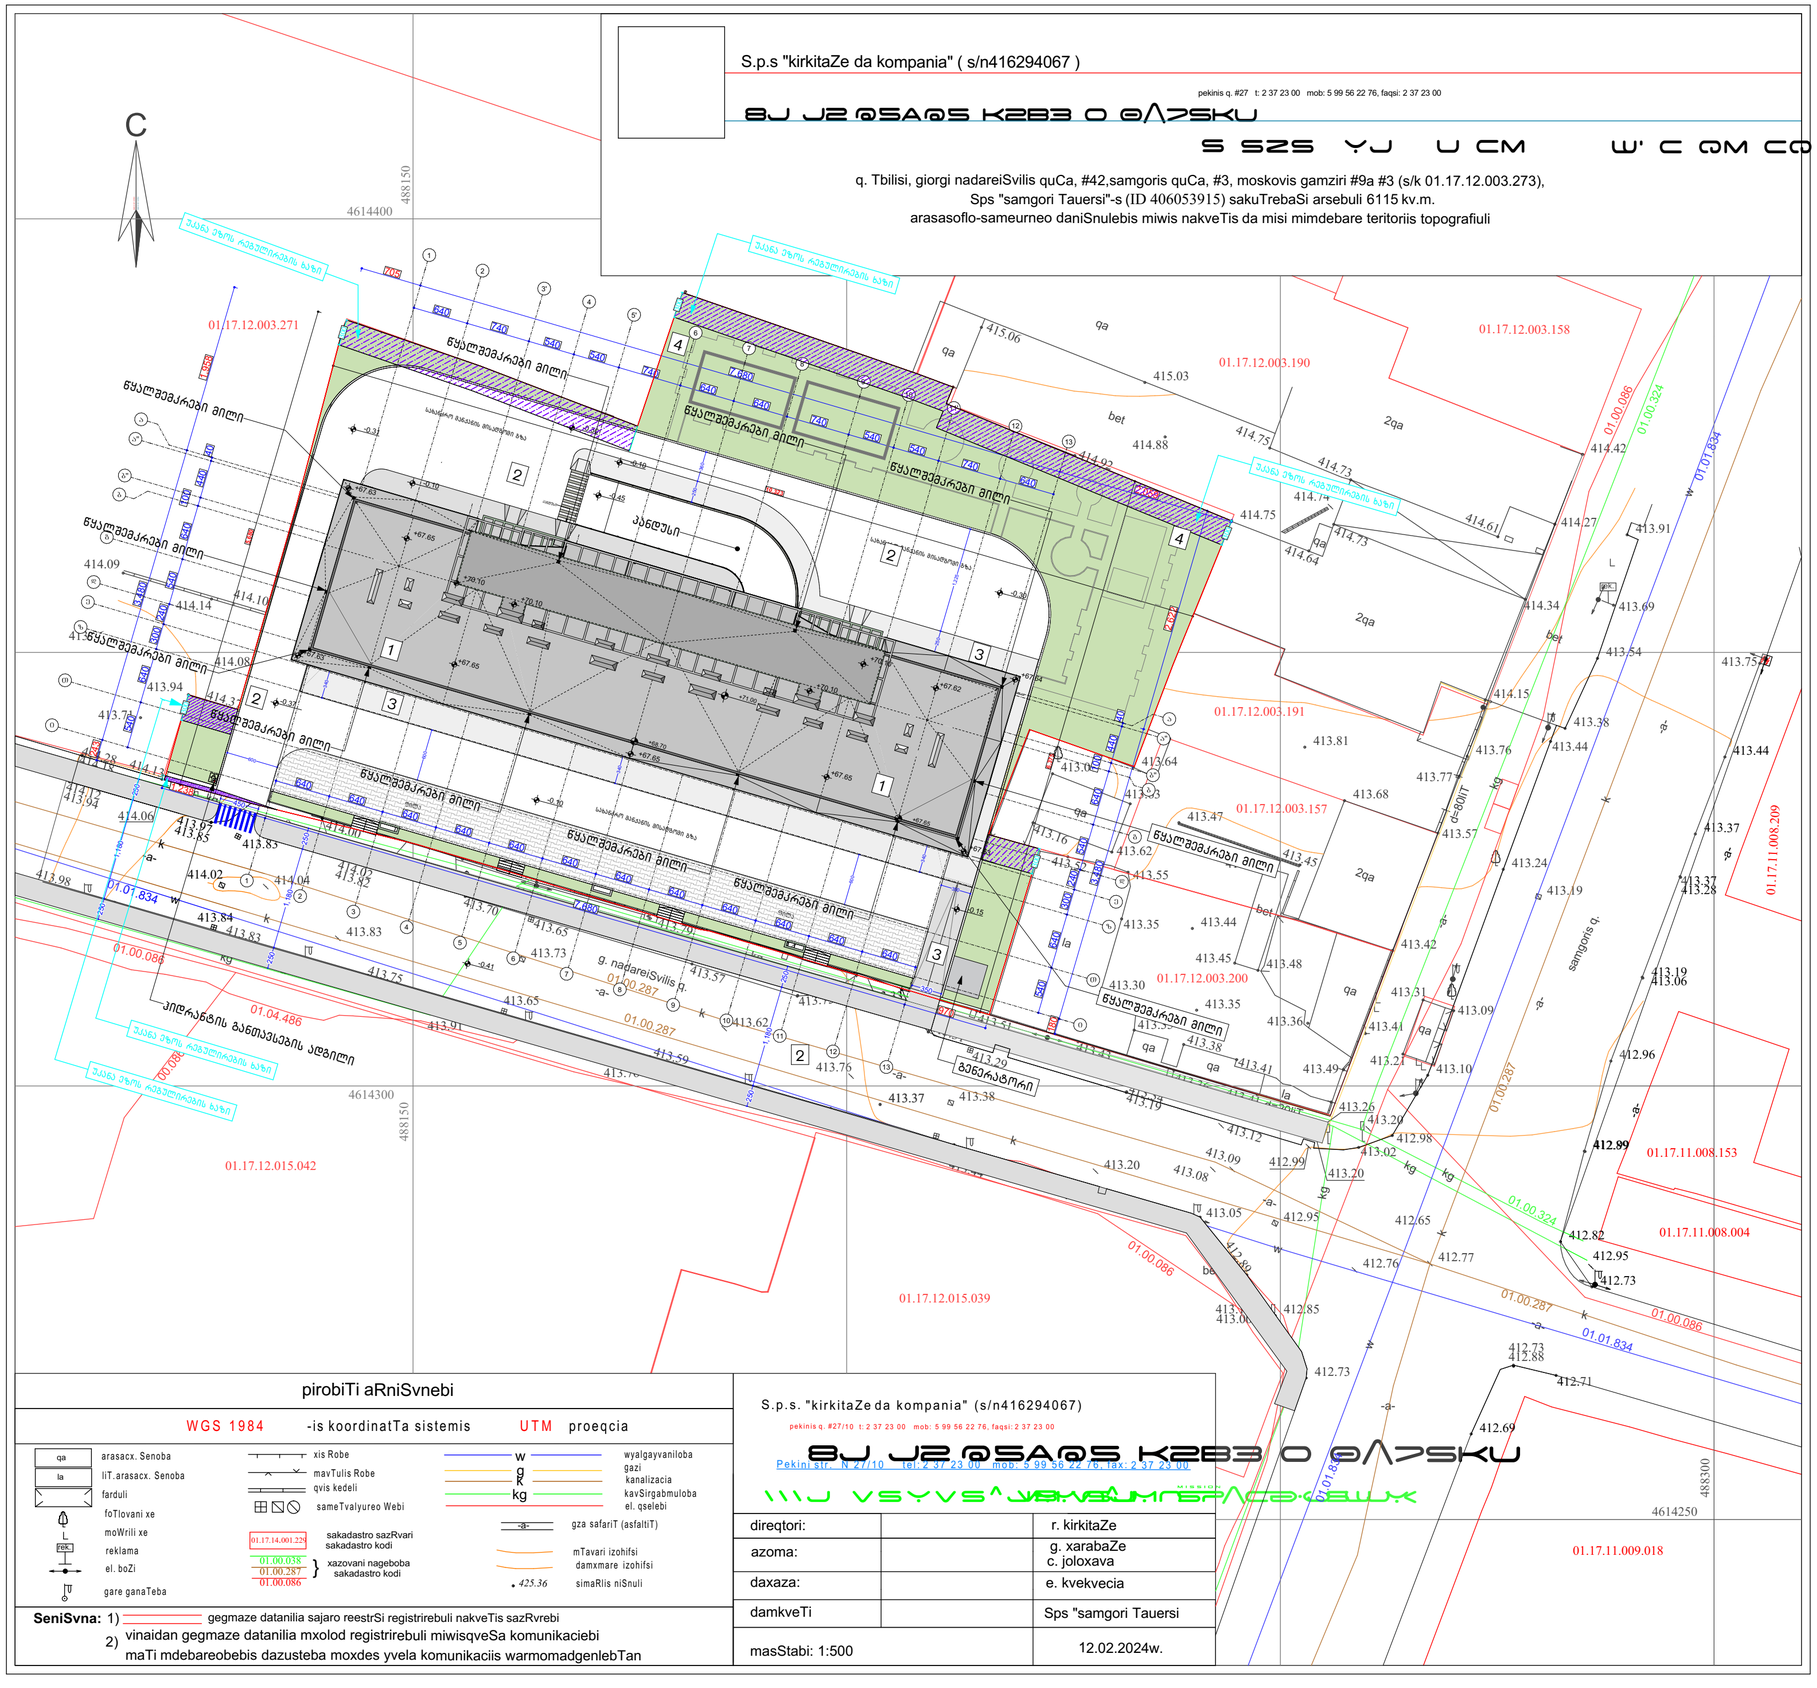

ფორმატი PAPER SIZE	პროექტის № PROJECT #
A - 3	

პირობითი ნიშნები

- საპროექტო მიწის ნაკვეთი
- საავტომობილო გზა
- ტროტუარი
- გამწვანება
- 0.00 არქიტექტურული ნიშნული
- ღერძის ხაზი

ექსპლიკაცია EXPLICATION

1. საპროექტო შენობა-ნაგებობა
2. საავტომობილო გზა
3. ტროტუარი
4. გამწვანება

ტექნიკური მონაცემები

მიწის ნაკვეთის ფართი .... 6115.00 მ²

შენიშვნა: NOTES

საპროექტო ±0.00 ნიშნული შეესაბამება აბსოლიტურ ნიშნულს 415.45

დამკვეთი CLIENT	შპს "სამგორი თაუერსი" ს/კ 62001005010
პროექტი PROJECT	მრავალბინიანი საცხოვრებელი სახლის პროექტირება
მისამართი ADDRESS	ქ.თბილისი,გიორგი ნადარეიშვილის ქუჩა N42 ს.კ. 01.17.12.003.273

თანამდებობა	გვარი	ხელმოწერა
არ. არქიტექტორი	ა. მიქუჯაძე	
	მ.ბოჯორიშვილი	
შესრულა	მ.ბოჯორიშვილი	

შპს "გოლფსტრიმი" ს/კ № 202388068

არქიტექტურული პროექტი

მასშტაბი SCALE	თარიღი DATE OF ISSUE
მ. 1:500	01.05.2025
	ნახაზი DRVG.
	გენ. გეგმა

სტადია STAGE	ფურც. PAGES	სულ ALL
პროექტი	A - 125	A - 130